

A TELEPÜLÉSSZERKEZETI TERV MÓDOSÍTÁSÁHOZ TARTOZÓ ÚJ JELEKLECSOK:

- SZÜLLŐKERTI PARK TELEPÍTÉSRE VEGYÜNK ÉRTÉKELŐ TERÜLETI JELENEK
- ORSZÁGOS ÖKOLÓGIAI HÁLÓZAT HATÁRA
- TERMÉSZETI TERÜLET ÖVEZETE
- TÁJÉPÍTÉSI TERÜLET ÖVEZETE
- FELSZÍVŐKÉPES VÉDELMI VEGYÜNK ÖVEZETE
- RENTEGYES PÉLVIZÁRTA TERÜLET
- MILLIMÉTER ÉS MILY ÉRTÉK TERÜLET
- RÓMAI UT




A 2002-BEN ELFOGADOTT TELEPÜLÉSSZERKEZETI TERVHEZ TARTOZÓ JELEKLECSOK:

- BÉÉPÍTÉSRE SZÁNT TERÜLET**
- Meglévő/tervezett Tartalék
- KERTVÁROSI LAKÓTERÜLET: KFL, TKFL
 - FALUSIAS LAKÓTERÜLET: FL, TFL
 - KERESKEDELMI, SZOLGÁLTATÓ MEZŐGAZDASÁGI GAZDASÁGI TERÜLET: DK, TKG
 - ÖDÖLŐHÁZAS ÖDÖLŐTERÜLET: ÖÜ, TÖÜ
 - KÜLÖNLEGES TERÜLET - KERTÉSZET: K
 - KÜLÖNLEGES TERÜLET - BANYA: B

BÉÉPÍTÉSRE NEM SZÁNT TERÜLET

- ÁLTALÁNOS MEZŐGAZDASÁGI TERÜLET
- VÉDELMI ERDŐ
- GAZDASÁGI ERDŐ
- ZÖLDTERÜLET
- VÍZGAZDÁLKODÁSI TERÜLET
- KÖZLEKEDÉSI ÉS KÖZMŰ TERÜLET
- KÉLÉKEDÉSI TERÜLET KÖTŐTŐ PÁLYÁS (VASÚT)
- ÖSSZEKÖTŐ ÚT
- VASÚTVONAL
- KERÉKPÁROS ÚTVONAL
- SELTERÜLET HATÁRA
- HAGYNYOMÁSÓ GÉVEZETÉK
- TEKETŐ
- VASÚTI ÁLLÁS

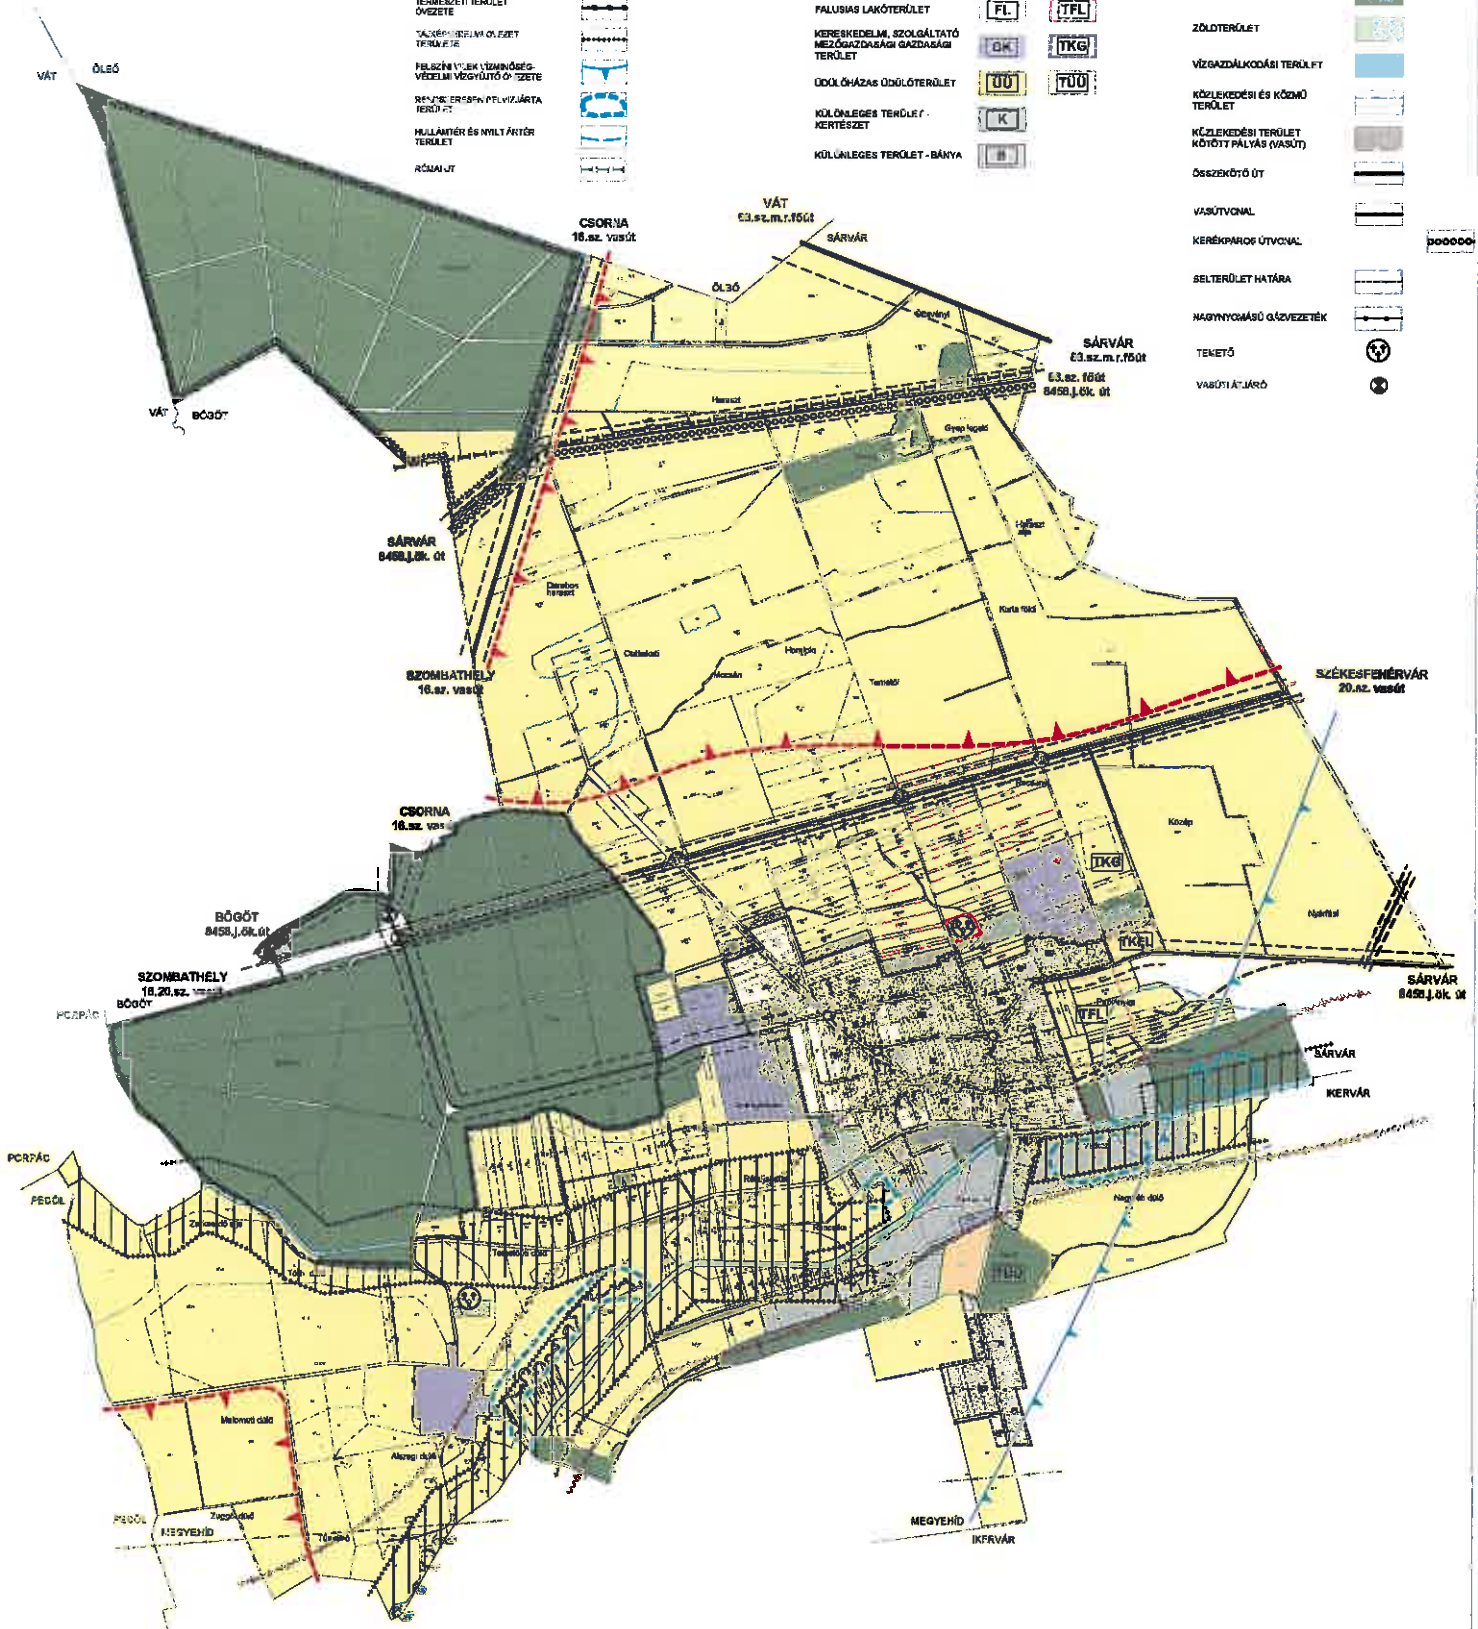

TELEPÜLÉSSZERKEZETI TERV MÓDOSÍTÁSA A PLANEX KFT ÁLTAL KÉSZÍTETT 2002-BEN ELFOGADOTT TELEPÜLÉSSZERKEZETI TERV KIEGÉSZÍTÉSÉN ALAPUL I

Készítve az Állami előzetes felmérés alapján	
AKKÓTERV KFT	9700 KÉKES
CSÉNYE KÖZSÉGI ÖNKORMÁNYZATA	
MÓDOSÍTOTT KÜLTERÜLETI TELEPÜLÉSSZERKEZETI TERV	
TERVEZŐ: [Signature]	TERVEZÉS DÁTUM: 2007.08.01
ÁLLAPOT: [Signature]	ÁLLAPOT DÁTUM: 2007.08.01