

BEÉPÍTÉSRE NEM SZÁNT TERÜLET:
MEZŐGAZDASÁGI TERÜLET

- Má

ÁLTALÁNOS
MEZŐGAZDASÁGI ÖVEZET
- Mko

KORLÁTOZOTT FUNKCIÓJÚ
MEZŐGAZDASÁGI ÖVEZET

ERDŐ TERÜLET

- Eg

GAZDASÁGI RENDELTETÉSŰ
ERDŐTERÜLET
- Ev

VÉDELMI RENDELTETÉSŰ
ERDŐTERÜLET
- EÜ

KÖZJÓLÉTI ERDŐTERÜLET


TERMÉSZETKÖZELI TERÜLET

KÖZLEKEDÉSI ÉS KÖZMŰ TERÜLET

-
- KÖZLEKEDÉSI TERÜLET

VÍZGAZDÁLKODÁSI TERÜLET

-
- VÍZGAZDÁLKODÁSI TERÜLET

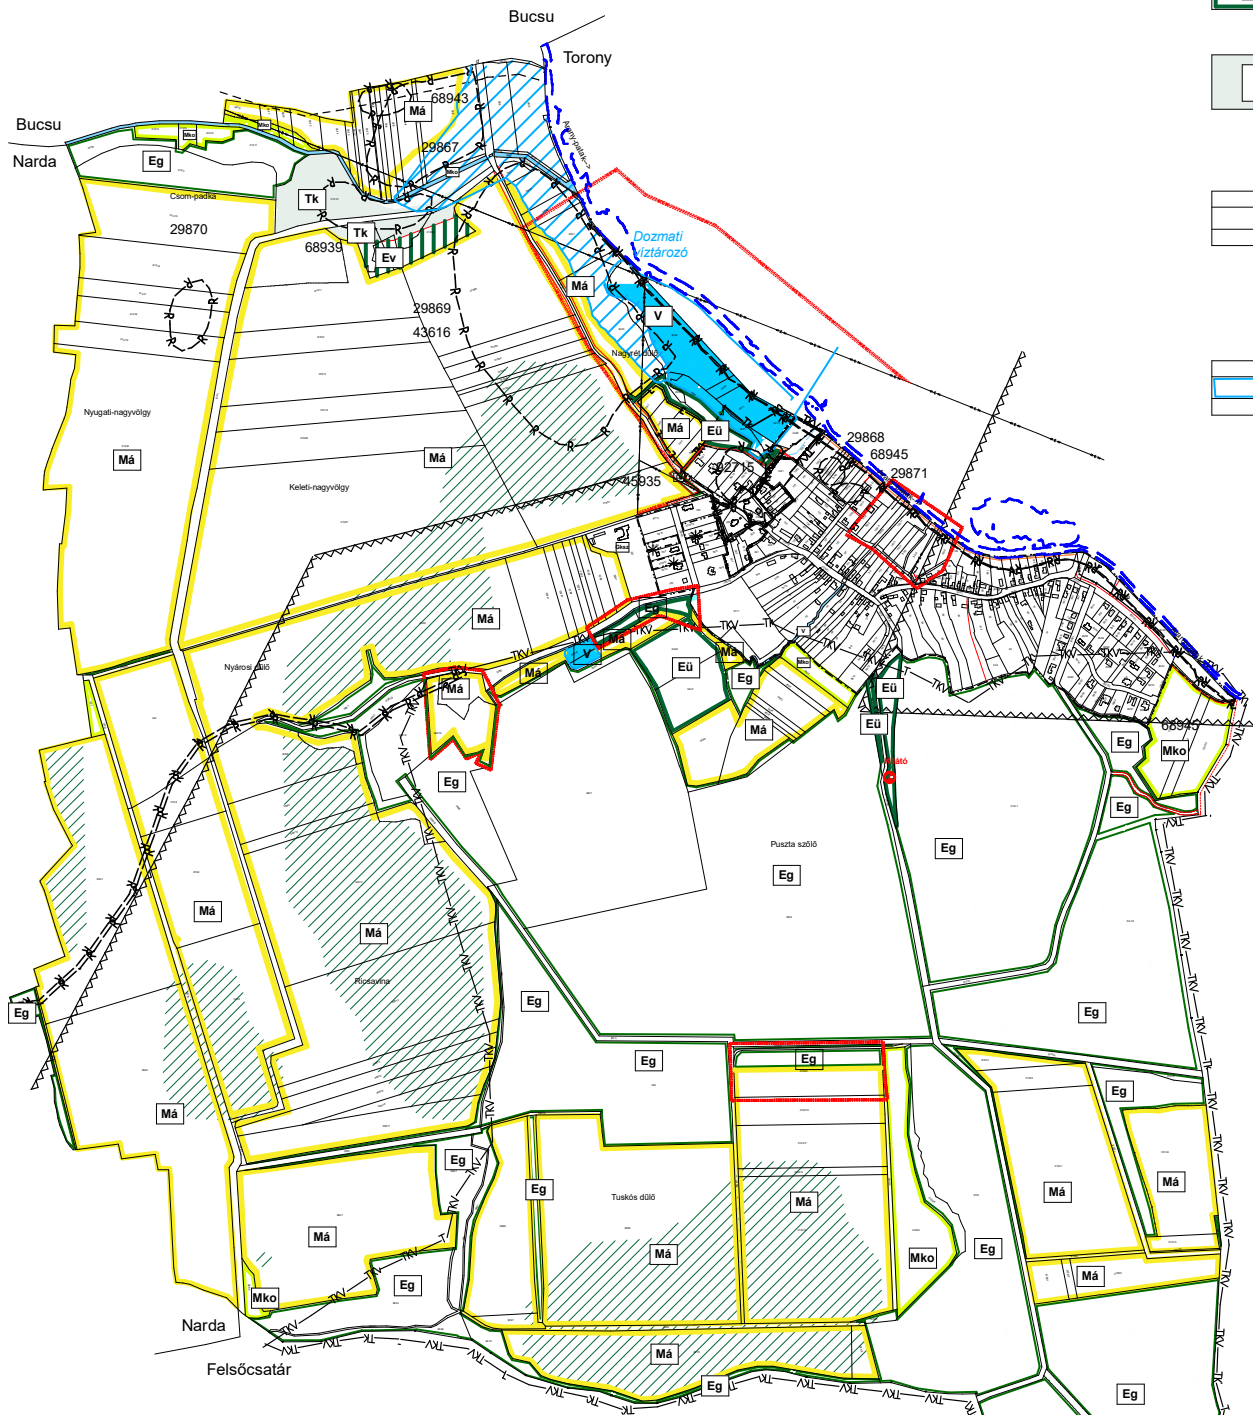

- ÖKOLÓGIAI HÁLÓZAT ÖKOLÓGIAI
FOLYOSÓJÁNAK ÖVEZETE
- ÖKOLÓGIAI HÁLÓZAT
MAGTERÜLET ÖVEZETE
- TÁJKEPVÉDELMI ÖVEZET
TERÜLETE (9/2019.(VI.14.) MvM
rendelet)
- Erdőtelepítésre javasolt terület övezete
(9/2019.(VI.14.) MvM rendelet)

SZABÁLYOZÁSI ELEMEEK

-
- BELTERÜLET HATÁRA

SZABÁLYOZÁSI VONAL /KÖZLEKEDÉSI TER./TERÜLETFELHASZNÁLÁSI EGYSÉG HATÁRA
/HA AZ NEM SZABÁLYOZÁSI VONAL/ISMERT RÉGÉSZETI LELŐHELY ÉS LELŐHELY
AZONOSÍTÓJAMEGKUTATOTT ÁSVÁNYVAGYON HATÁRA /Torony
I. és II. lignitterület/HELYI TELEPÜLÉSKÉP
VÉDELMI TERÜLET HATÁRAELŐVÁSÁRLÁSI JOGGAL
TERHELT TERÜLET HATÁRA

Dozmat Község Képviselő-testületének 5/2001. (VI.07.). önk.
rendeletével elfogadva, amelyet az 5/2004.(X.19.); 8/2005.(IV.23.); a
6/2012.(V.31.); a 10/2014.(IX.11.) a 6/2016.(VI.30.) a 4/2018.(VI.05.) és
az 1/2021.(II.4.), a 10/2024. (VIII.29.) és a /2025.() önk. rendeletek
módosítottak, egységes szerkezetben!

2. melléklet a 5/2001. (VI.07.) önk. rendelet
/módosította a /2025. (...) önkormányzati rendelet 2. melléklete/

Készült az állami alapadatok felhasználásával.			
MODULOR		TERVEZŐ ÉS MÉRNÖKI SZAKTANÁCSADÓ KFT 9700 SZOMBATHELY, SZENT FLÓRIÁN KRT. 2. TEL:94/509-244 modulor.gergye@t-online.hu	
MEGBÍZÓ:		DOZMAT KÖZSÉG ÖNKORMÁNYZATA	
RAJZ MEGNEV:		SZABÁLYOZÁSI TERV KÜLTERÜLET	
FELELŐS TERVEZŐ:		MÉRETARÁNY: M 1: 20 000	
MUNKATÁRS		MSZ: 015/2023.	RSZ: SZT/M-11.
		DÁTUM: 2025. AUG.	