

BEÉPÍTÉSRE NEM SZÁNT TERÜLET:
MEZŐGAZDASÁGI TERÜLET

- Má

ÁLTALÁNOS
MEZŐGAZDASÁGI ÖVEZET
- Mko

KORLÁTOZOTT FUNKCIÓJÚ
MEZŐGAZDASÁGI ÖVEZET

ERDŐ TERÜLET

- Eg

GAZDASÁGI RENDELTETÉSŰ
ERDŐTERÜLET
- Ev


VÉDELMI RENDELTETÉSŰ
ERDŐTERÜLET
- EÜ

KÖZJÓLÉTI ERDŐTERÜLET

TERMÉSZETKÖZELI TERÜLET




KÖZLEKEDÉSI ÉS KÖZMŰ TERÜLET

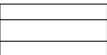


KÖZLEKEDÉSI TERÜLET

VÍZGAZDÁLKODÁSI TERÜLET

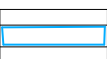

VÍZGAZDÁLKODÁSI TERÜLET

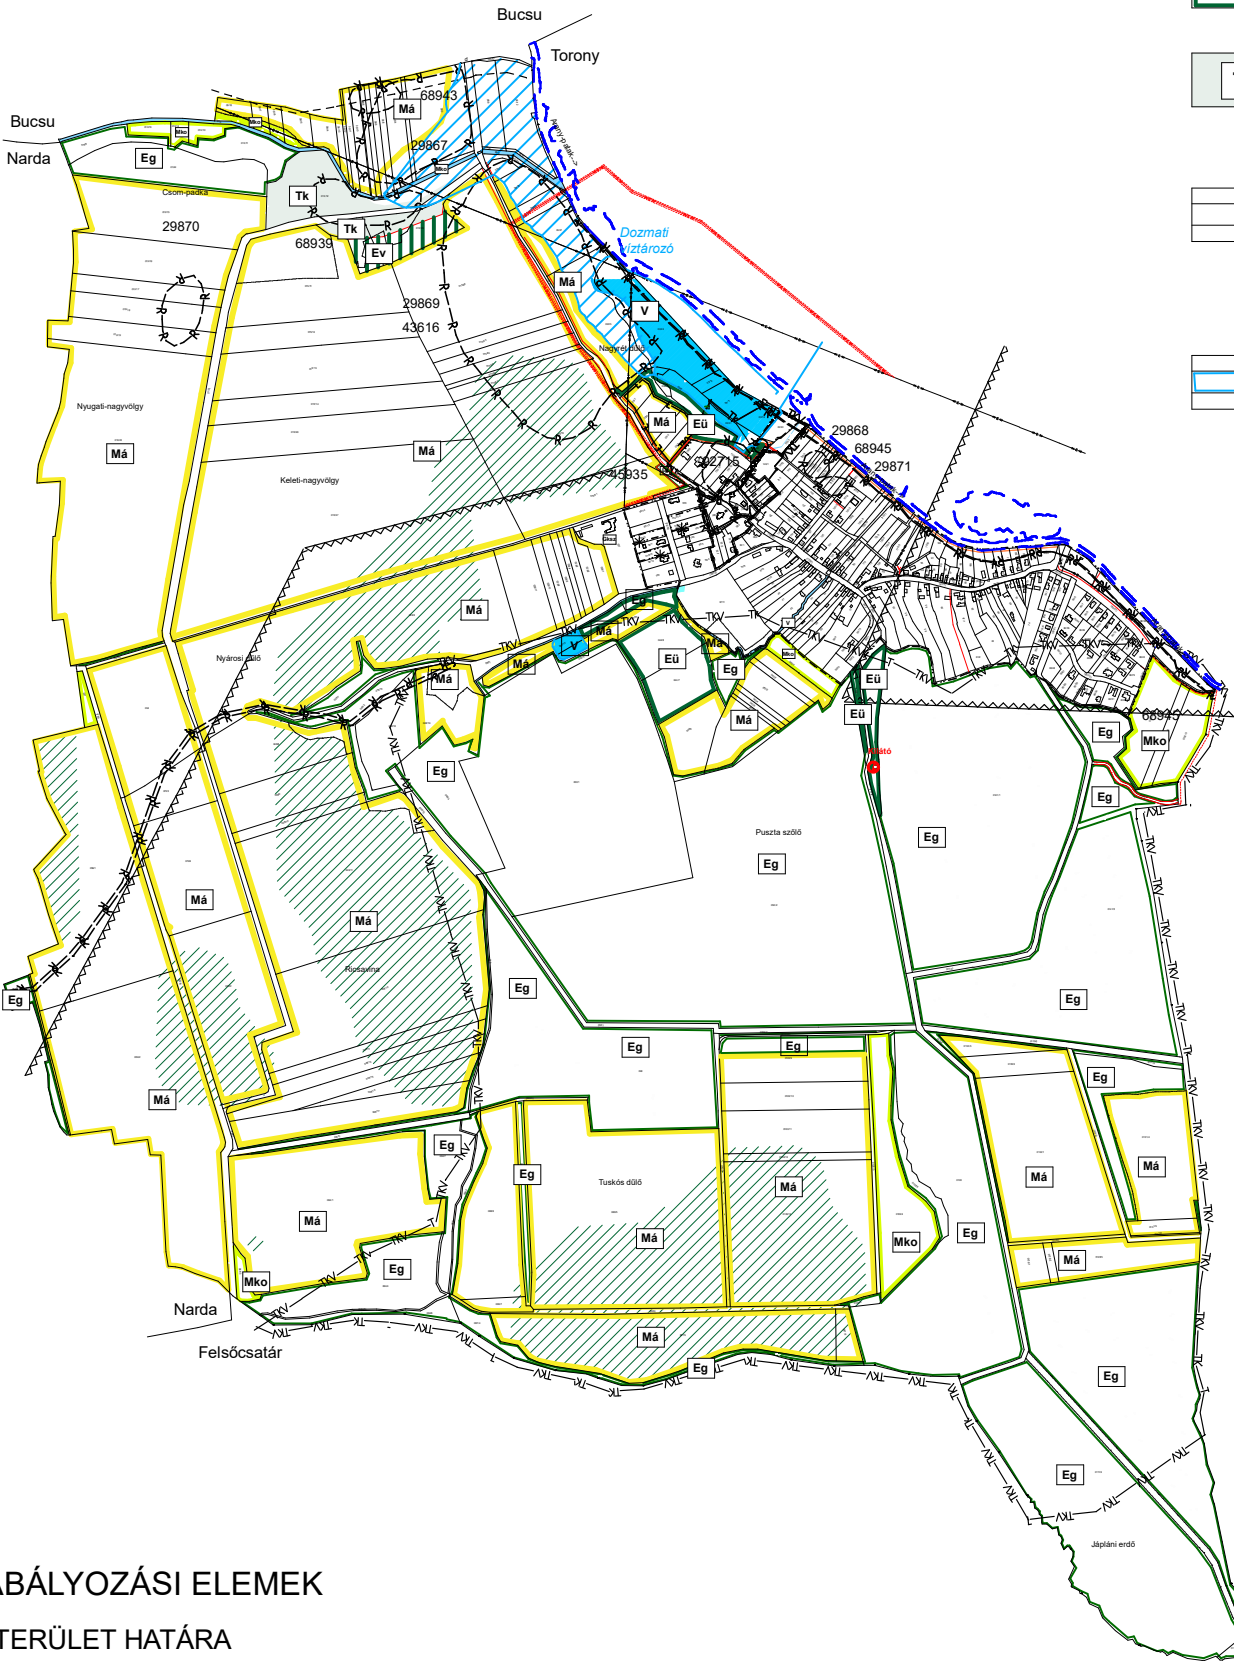

- ÖKOLÓGIAI HÁLÓZAT ÖKOLÓGIAI
FOLYOSÓJÁNAK ÖVEZETE
- ÖKOLÓGIAI HÁLÓZAT
MAGTERÜLET ÖVEZETE
- TÁJKÉPVÉDELMI ÖVEZET
TERÜLETE (9/2019.(VI.14.) MvM
rendelet)
- Erdőtelepítésre javasolt terület övezete
(9/2019.(VI.14.) MvM rendelet)

SZABÁLYOZÁSI ELEMEEK

- BELTERÜLET HATÁRA
- SZABÁLYOZÁSI VONAL /KÖZLEKEDÉSI TER./
- TERÜLETFELHASZNÁLÁSI EGYSÉG HATÁRA
/HA AZ NEM SZABÁLYOZÁSI VONAL/
- ISMERT RÉGÉSZETI LELŐHELY ÉS LELŐHELY
AZONOSÍTÓJA
- MEGKUTATOTT ÁSVÁNYVAGYON HATÁRA /Torony
I. és II. lignitterület/
- HELYI TELEPÜLÉSKÉP
VÉDELMI TERÜLET HATÁRA
- ELŐVÁSÁRLÁSI JOGGAL
TERHELT TERÜLET HATÁRA

Dozmat Község Képviselő-testületének 5/2001. (VI.07.) önk.
rendeletével elfogadva, amelyet az 5/2004.(X.19.); 8/2005.(IV.23.); a
6/2012.(V.31.); a 10/2014.(IX.11.) a 6/2016.(VI.30.) a 4/2018.(VI.05.) és
az 1/2021.(II.4.), a 10/2024. (VIII.29.) és a 12/2025.(X.18.) önk.
rendeletek módosítottak, egységes szerkezetben!

2. melléklet a 5/2001. (VI.07.) önk. rendelet
/módosította a 12/2025. (X.18.) önkormányzati rendelet 2. melléklete/

Készült az állami alapadatok felhasználásával.			
MODULOR			
TERVEZŐ ÉS MÉRNÖKI SZAKTANÁCSADÓ KFT. 9700 SZOMBATHELY, SZENT FLÓRIÁN KRT. 2. TEL:94/509-244 modulor.gergye@t-online.hu			
MEGBÍZÓ:	DOZMAT KÖZSÉG ÖNKORMÁNYZATA		
RAJZ MEGNEV:	SZABÁLYOZÁSI TERV KÜLTERÜLET		
FELELŐS TERVEZŐ:	GERGYE PÉTER	TT/1 18 - 0204	MÉRÉ TARÁNY: M 1: 20 000
TERVEZŐ MUNKATÁRS			MSZ: 015/2023. RSZ: SZT/M-11.
			DÁTUM: 2025. OKT.