


1/1

JELMAGYARÁZAT

| | |
|--|---------------------------------|
| | szabályozási vonal |
| | dvareghatár |
| | méret vonal |
| | járművel megközelíthető terület |
| | KÖu-1 jelű dvarzet terület |
| | dvareti jel |
| | járművel közelebb |
| | működés területi jelölés |

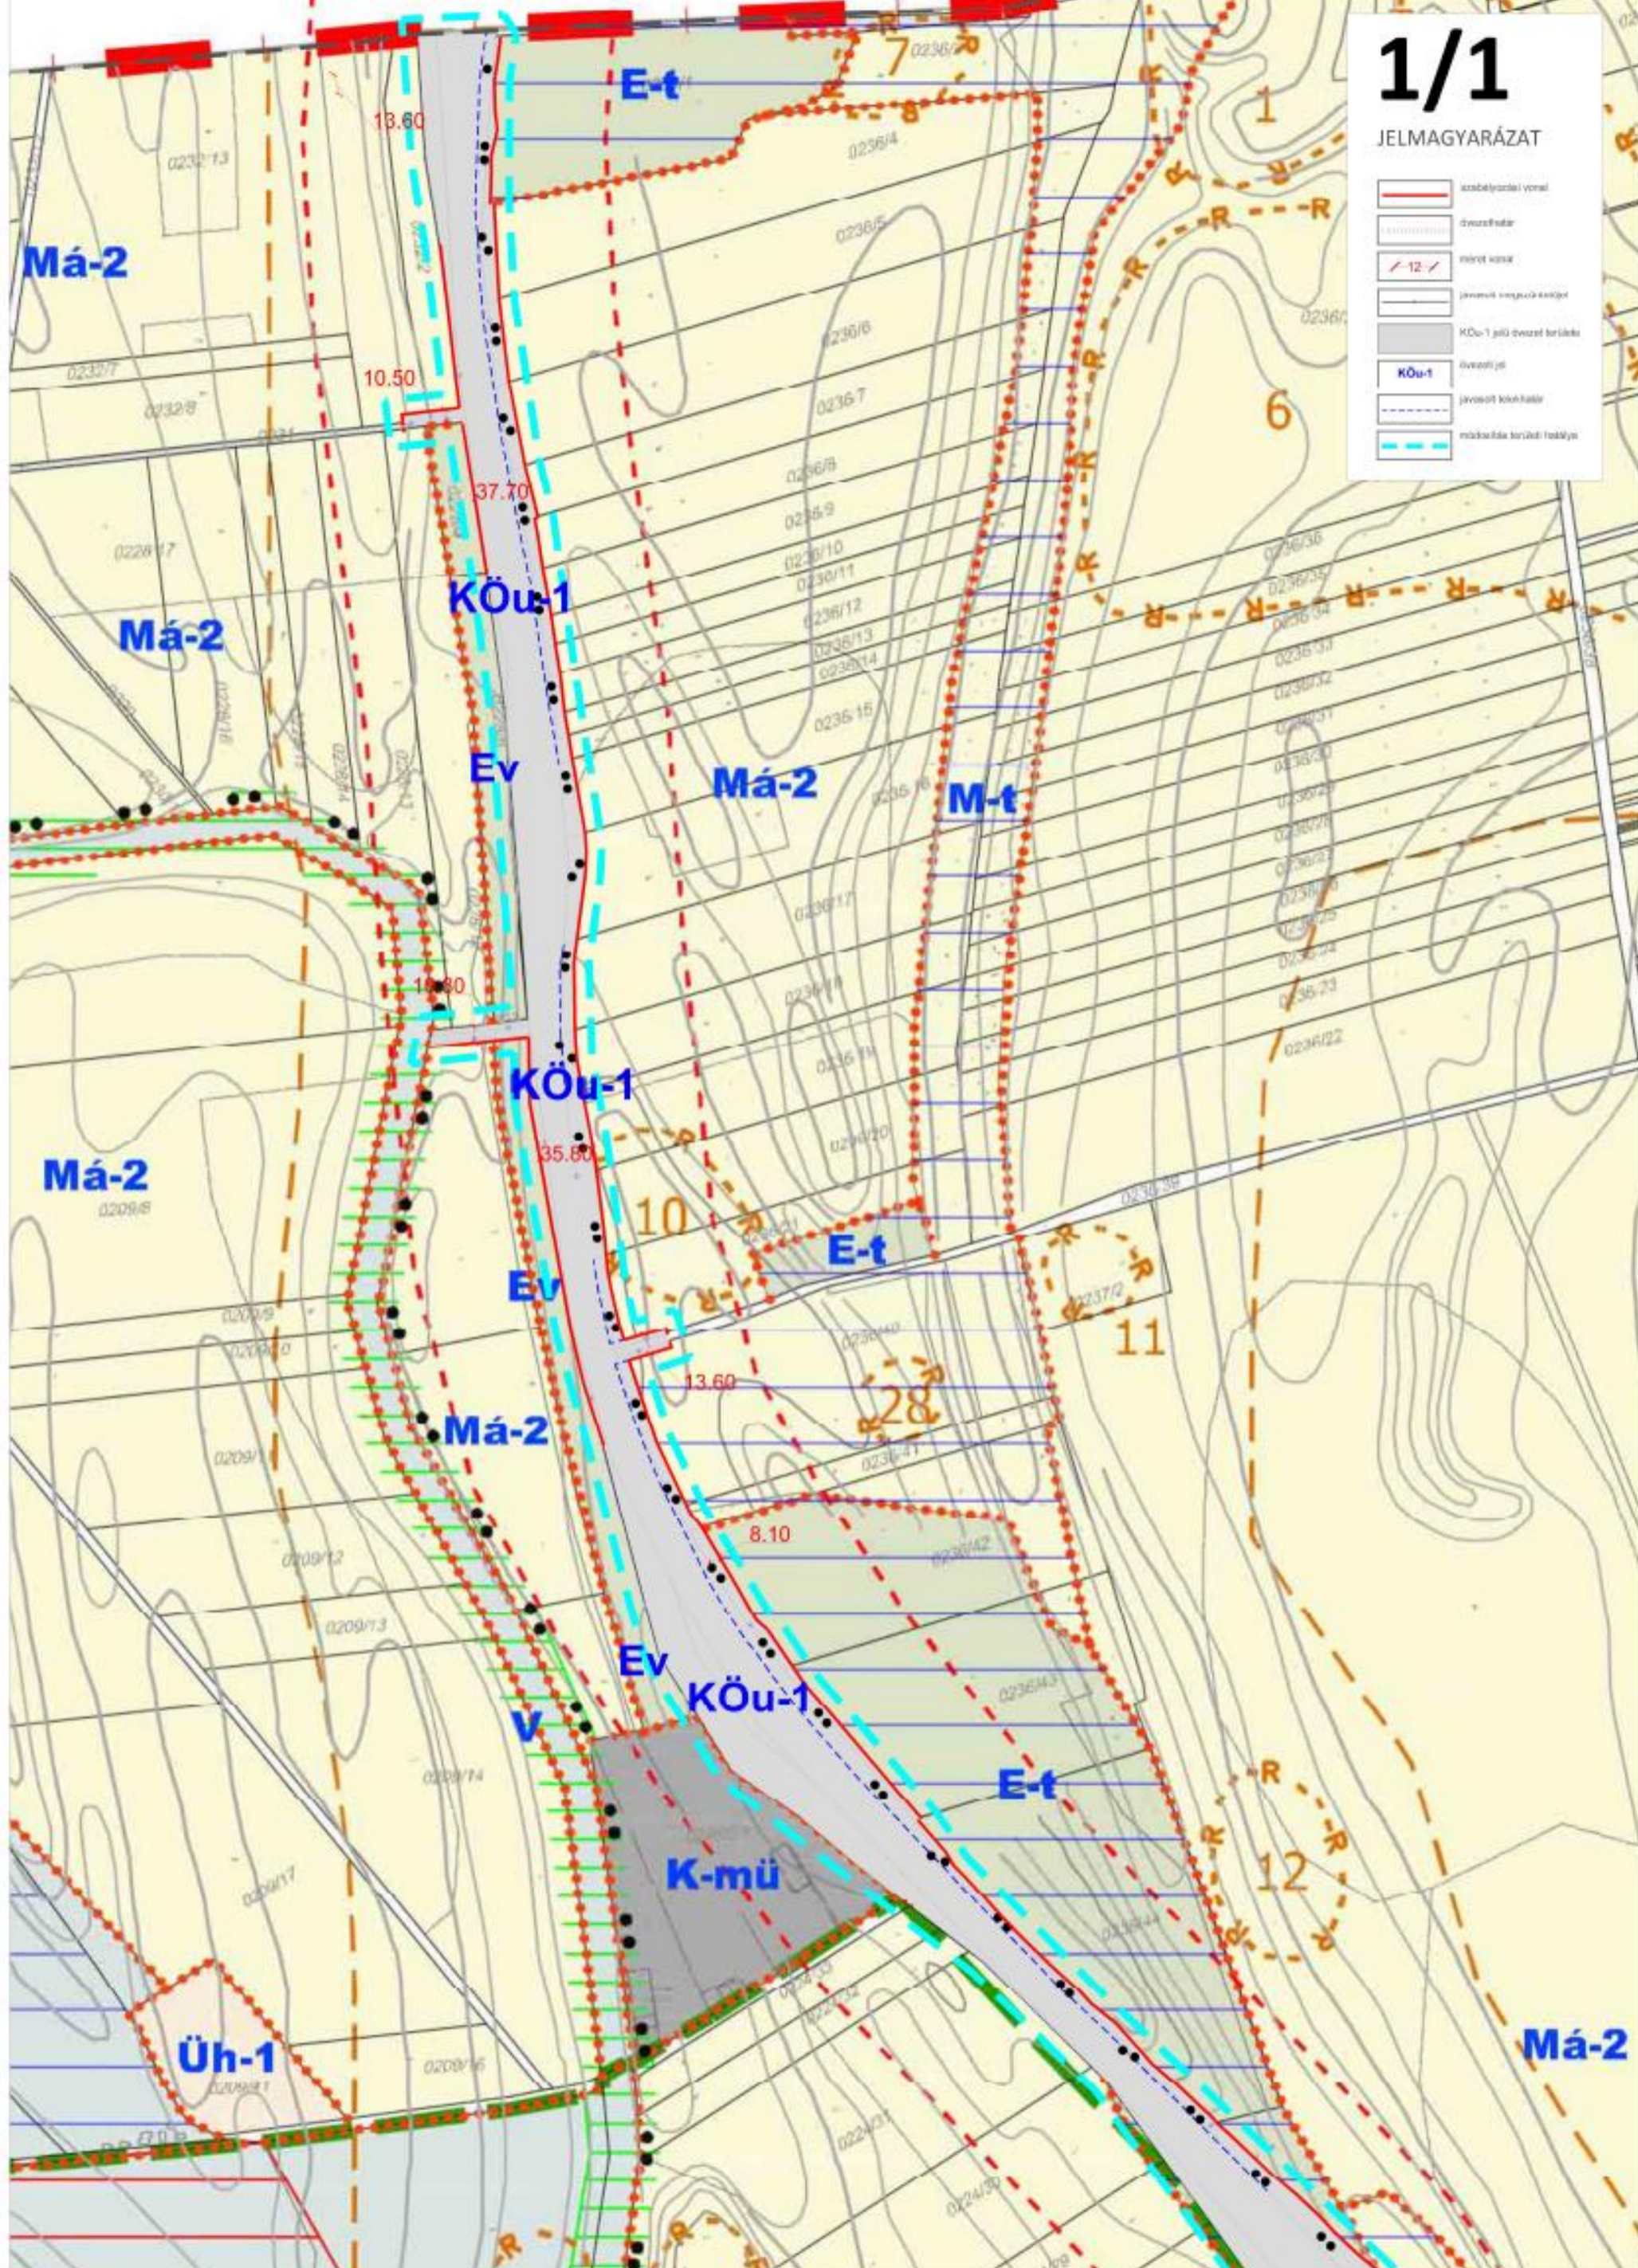

Pro Regio Nonprofit Kft.
Cím: 1071 Budapest, Városligeti Fásor 47-49.
TEL: (1) 951 1438
E-MAIL: proregio@proregio.hu
HONLAP: www.proregio.hu


DÖMSÖD, TELEPÜLÉSRENDEZÉSI MÓDOSÍTÁSOK AZ 51-ES FŐÚT MENTÉN
SZT-2-M4 JELŰ SZABÁLYOZÁSI TERVLAP, 1:4000
20/2013. (XII.31.) sz. önk. rendelet, Szabályozási Tervlap

Felelős tervező: Kovács Beáta
SZTT és TT/1 10-0231
TR 01-8941

1/2

JELMAGYARÁZAT

| | |
|--|----------------------------|
| | szabályozási vonal |
| | övezetvonal |
| | méretvonal |
| | javasolt méretvonal |
| | KÖu-1 jelű övezet területe |
| | övezeti jel |
| | javasolt telekhatár |
| | módosítás területei helye |

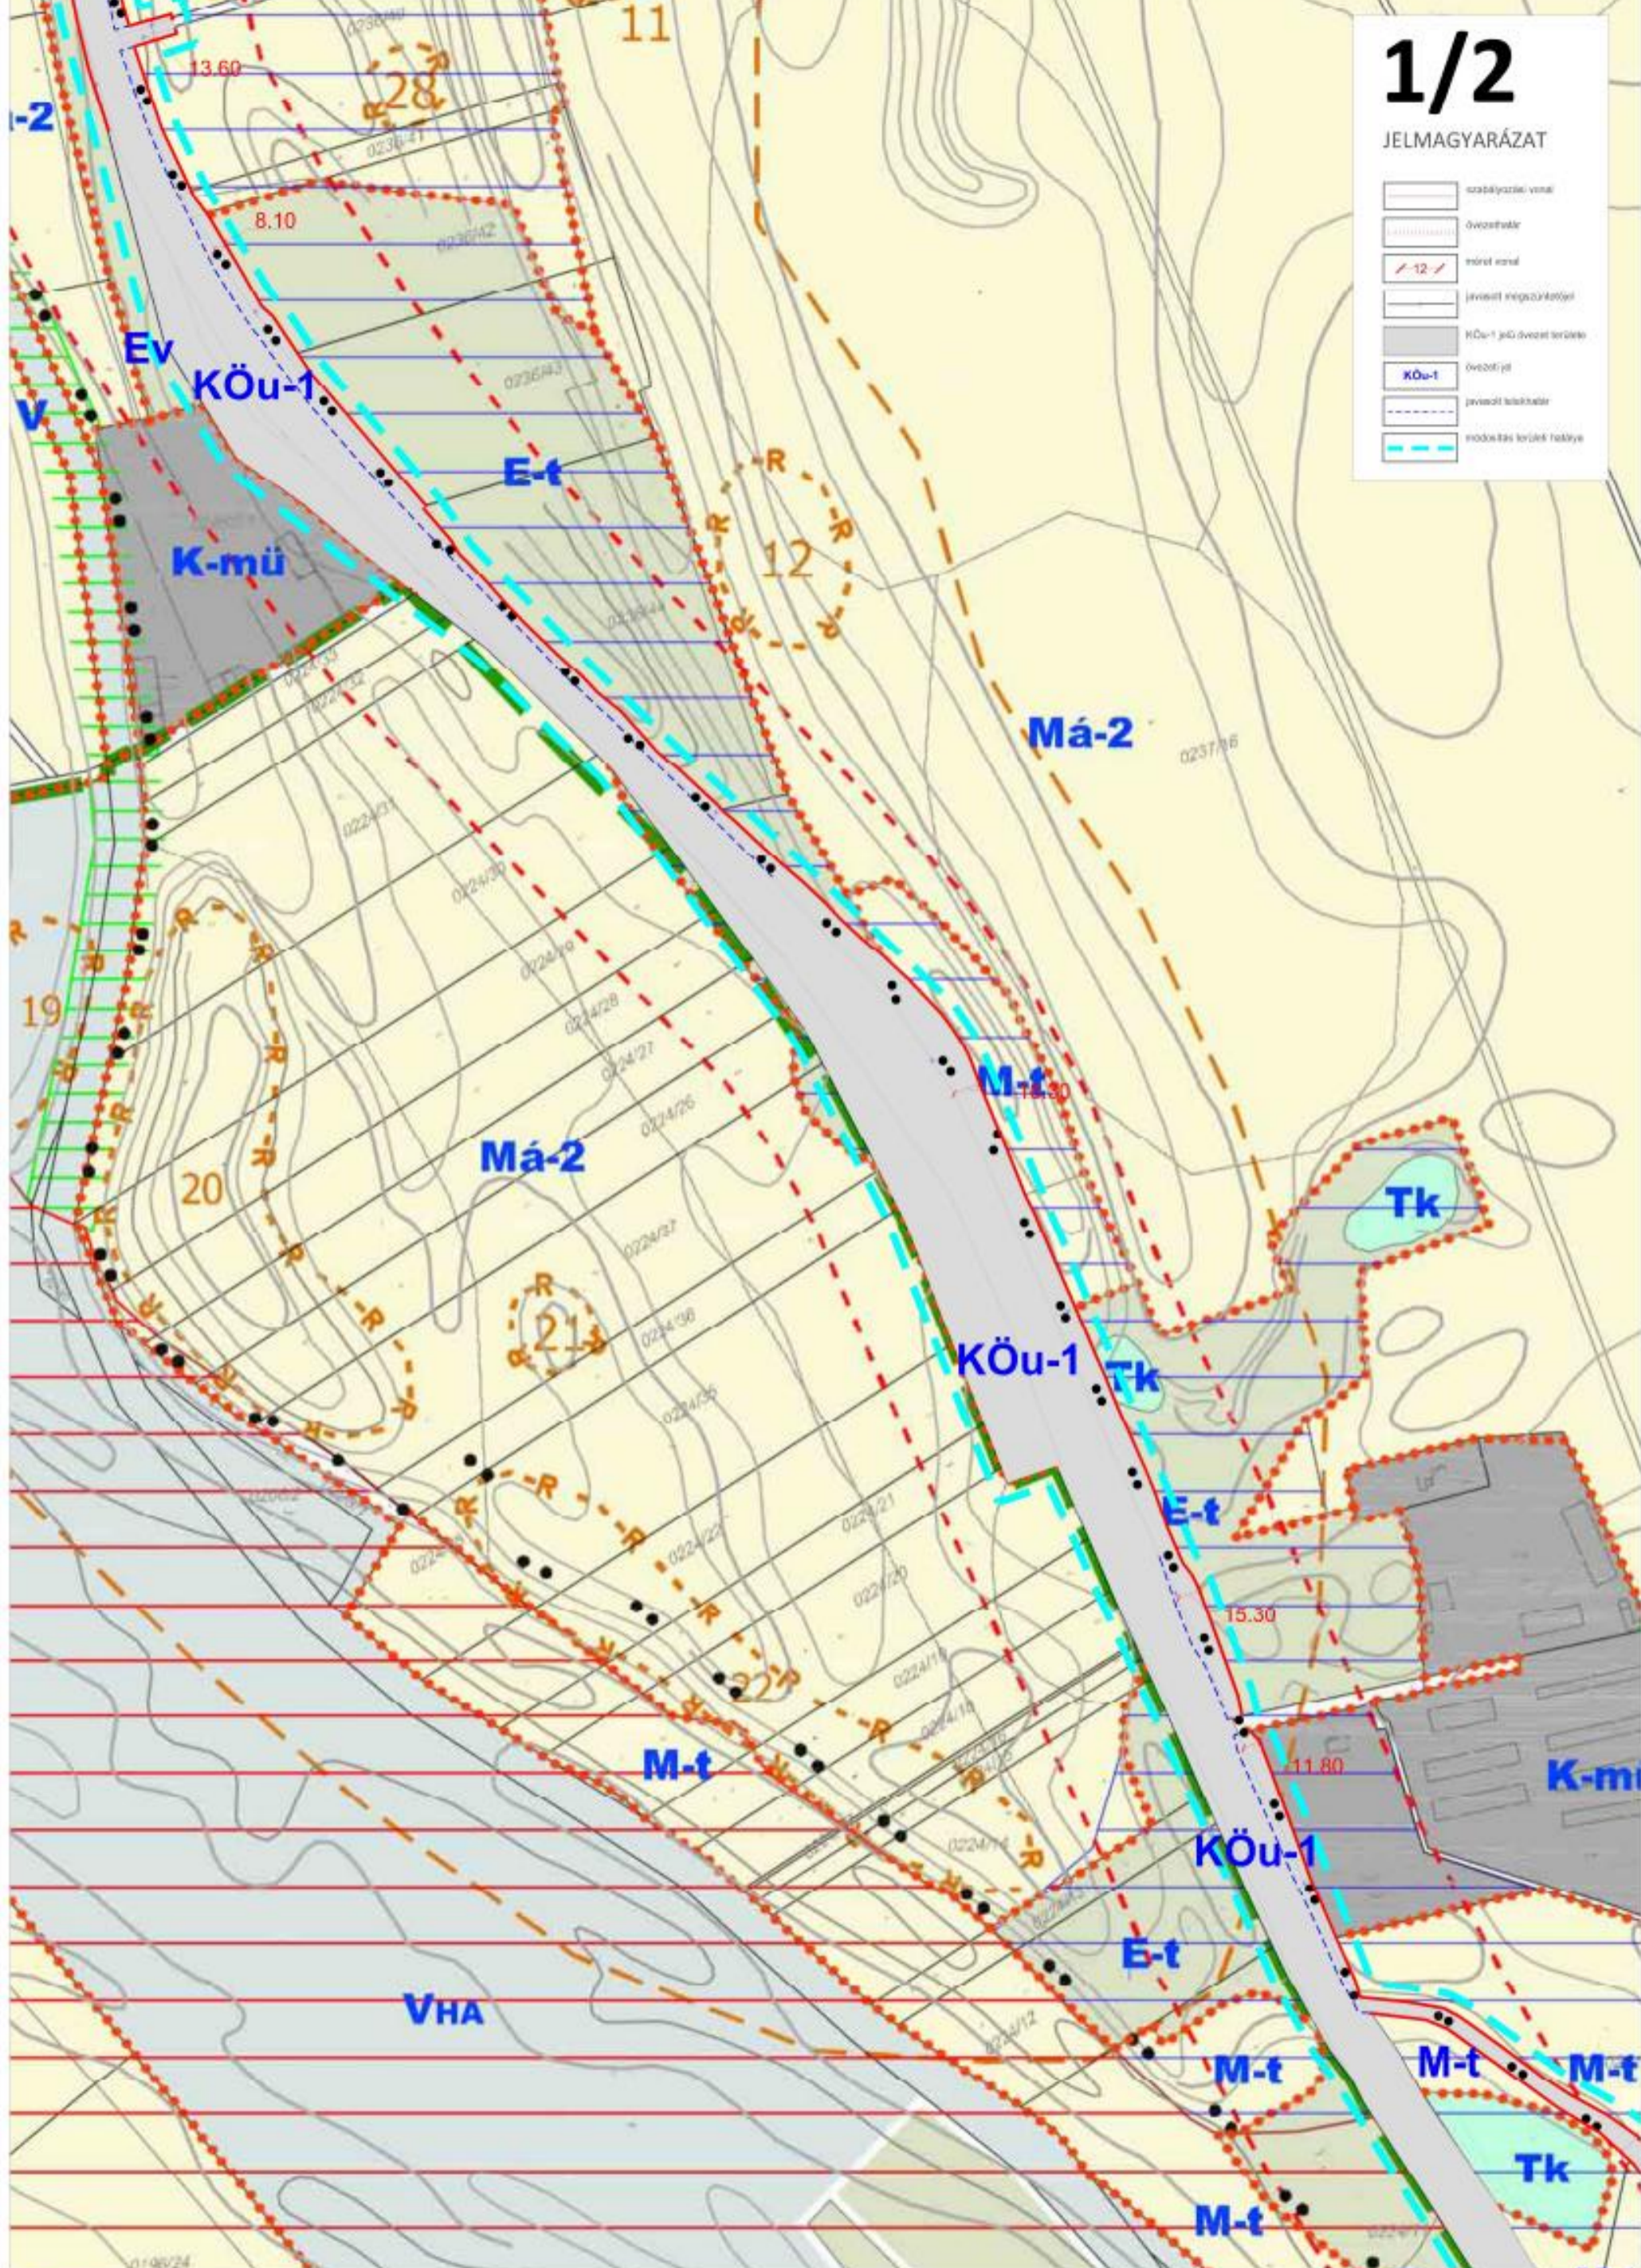

Pro Regio Nonprofit Kft.
Cím: 1071 Budapest, Városligeti Fásor 47-49.
TEL: (1) 951 1438
E-MAIL: proregio@proregio.hu
HONLAP: www.proregio.hu


DÖMSÖD, TELEPÜLÉSRENDEZÉSI MÓDOSÍTÁSOK AZ 51-ES FŐÚT MENTÉN
SZT-2-M4 JELŰ SZABÁLYOZÁSI TERVLAP, 1:4000
20/2013. (XII.31.) sz. önk. rendelet, Szabályozási Tervlap

Felelős tervező: Kovács Beáta
SZTT és TT/1 10-0231
TR 01-8941

2/1

JELMAGYARÁZAT

| | |
|--|-----------------------------|
| | szabályozási vonal |
| | övezetvonal |
| | érintővonal |
| | járványveszélyterület |
| | KÖu-1 jelű övezet területén |
| | övezeti jel |
| | járványveszélyterület |
| | inundációs terület helyébe |

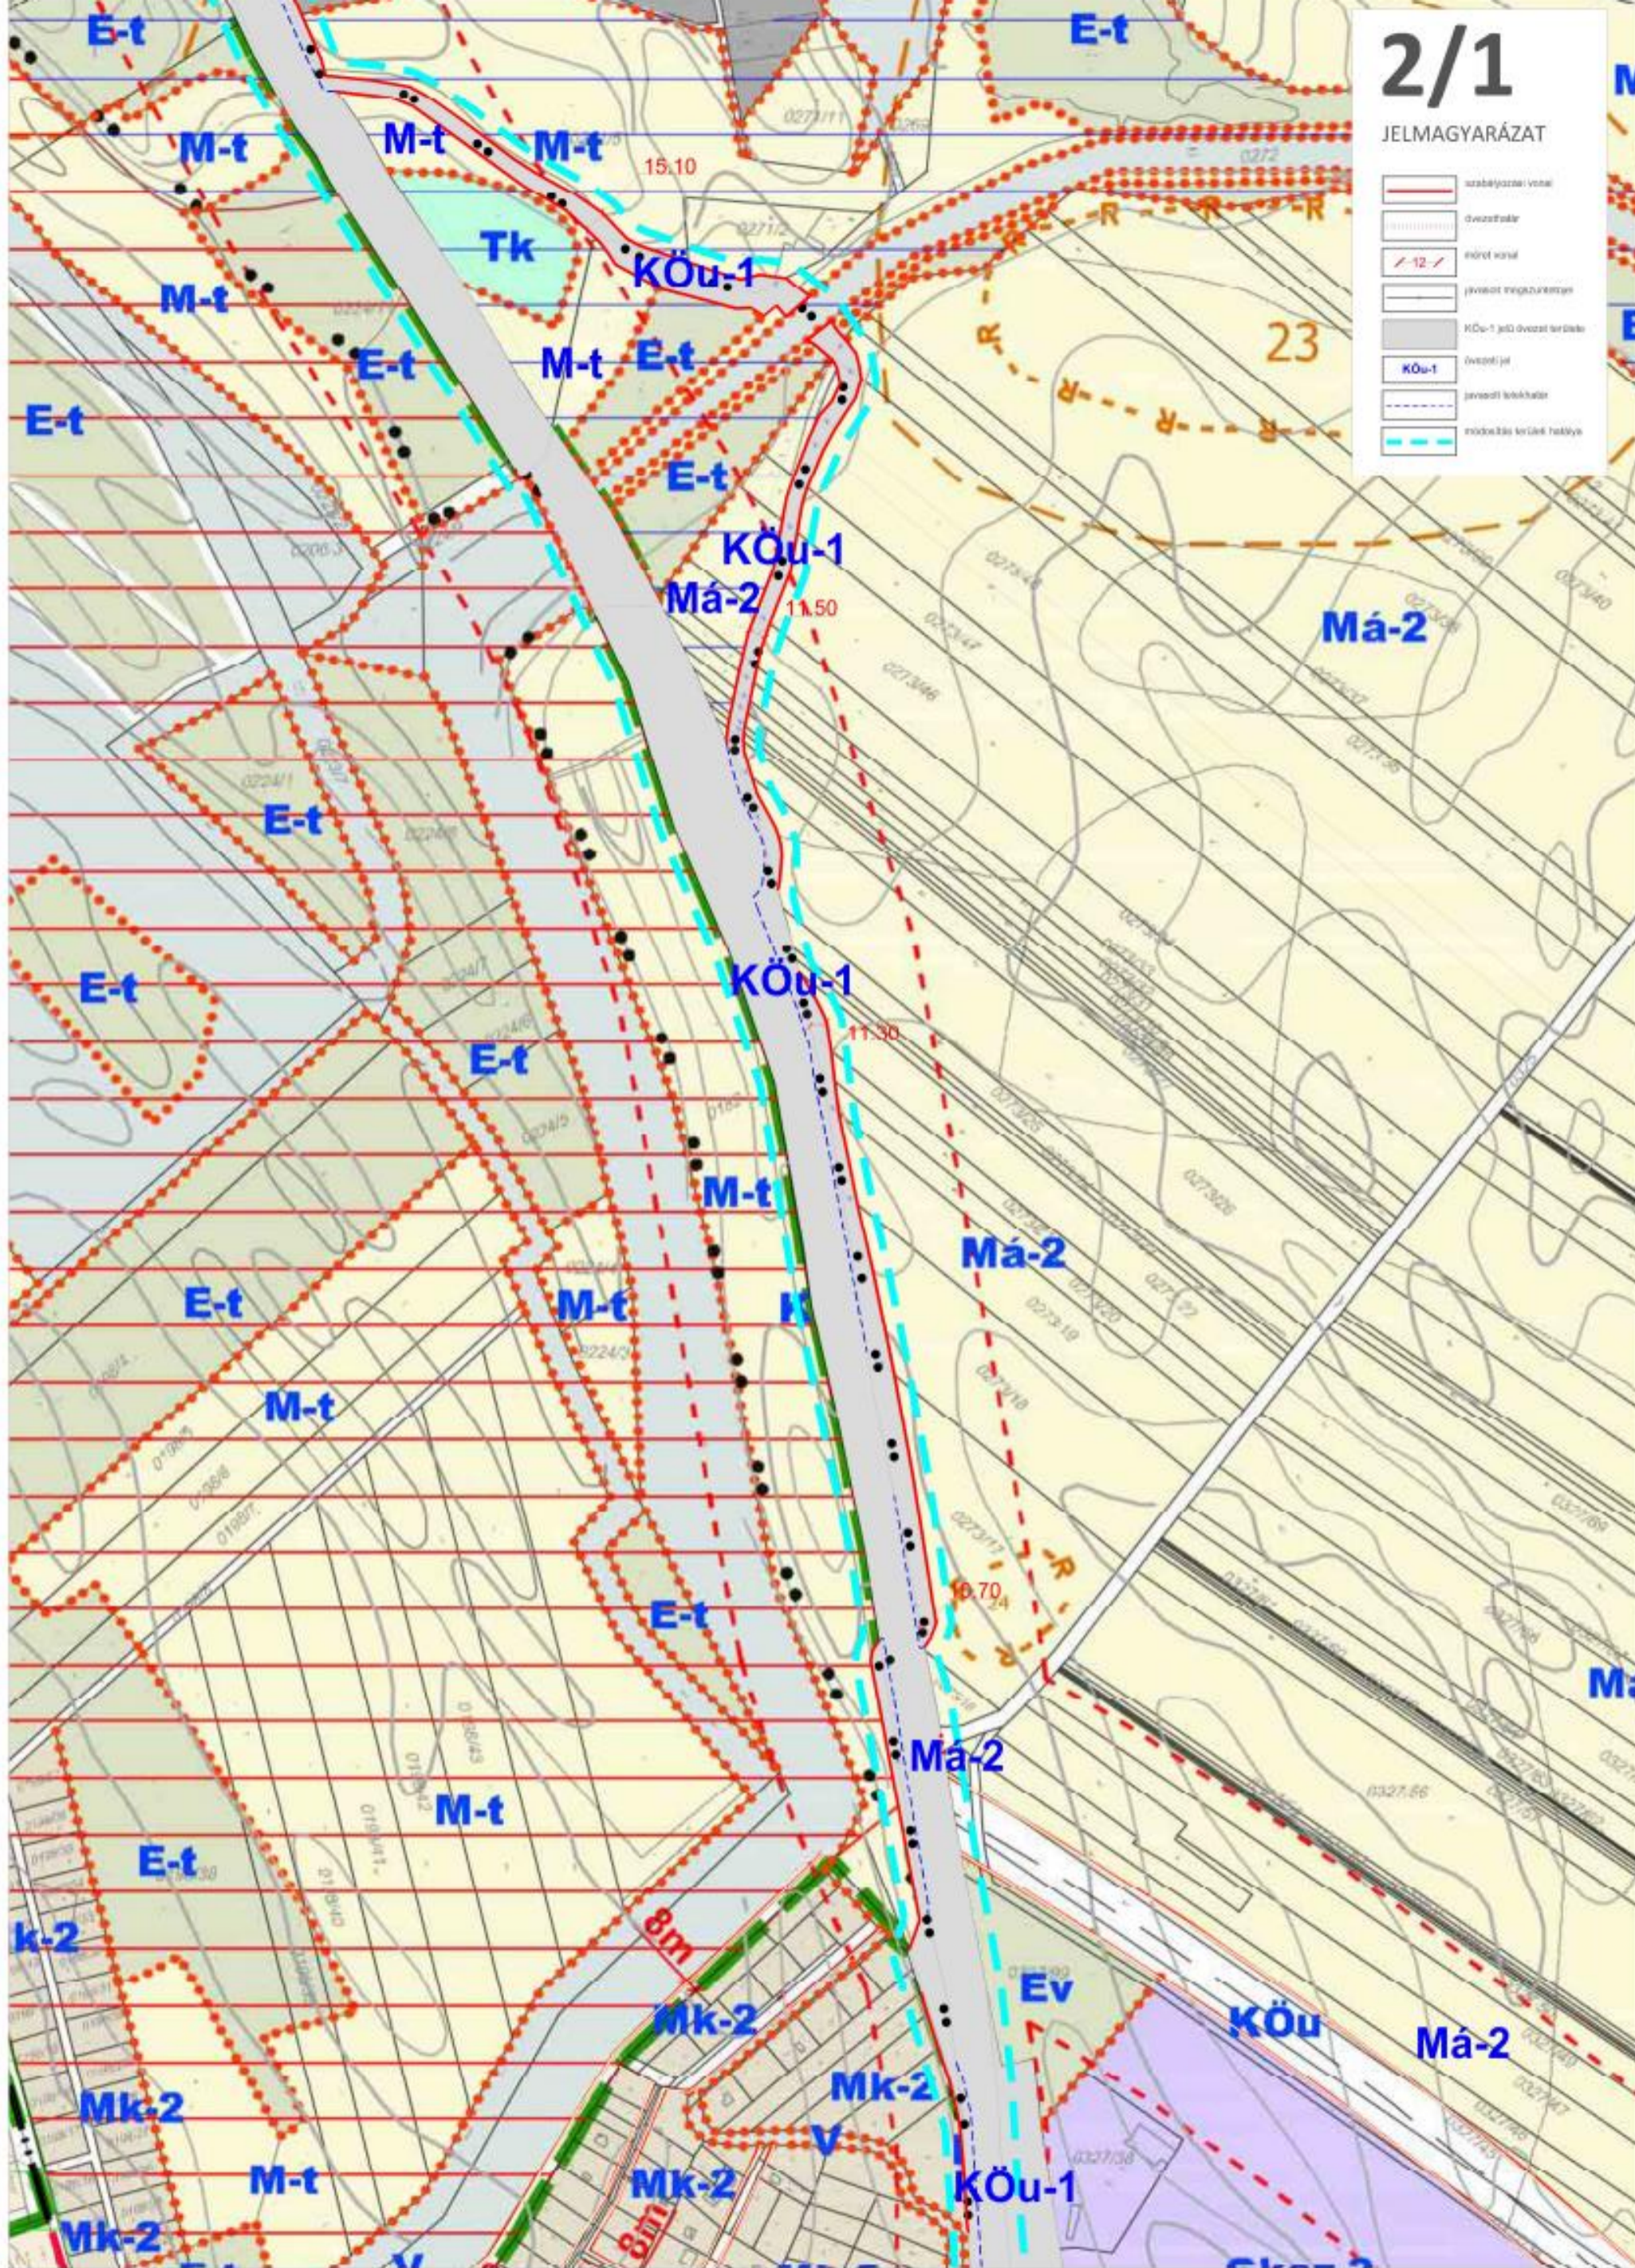


Pro Regio Nonprofit Kft.
Cím: 1071 Budapest, Városligeti Fásor 47-49.
TEL: (1) 951 1438
E-MAIL: proregio@proregio.hu
HONLAP: www.proregio.hu

DÖMSÖD, TELEPÜLÉSRENDEZÉSI MÓDOSÍTÁSOK AZ 51-ES FŐÚT MENTÉN
SZT-2-M4 JELŰ SZABÁLYOZÁSI TERVLAP, 1:4000
20/2013. (XII.31.) sz. önk. rendelet, Szabályozási Tervlap

Felelős tervező: Kovács Beáta
SZTT és TT/1 10-0231
TR 01-8941


| | |
|--|-----------------------------|
| | szabályozási vonal |
| | övezetvonal |
| | méretvonal |
| | javított megközelítési |
| | KÖu-1 jelű övezet területén |
| | övezeti jel |
| | javított közhely |
| | modosított terület határa |

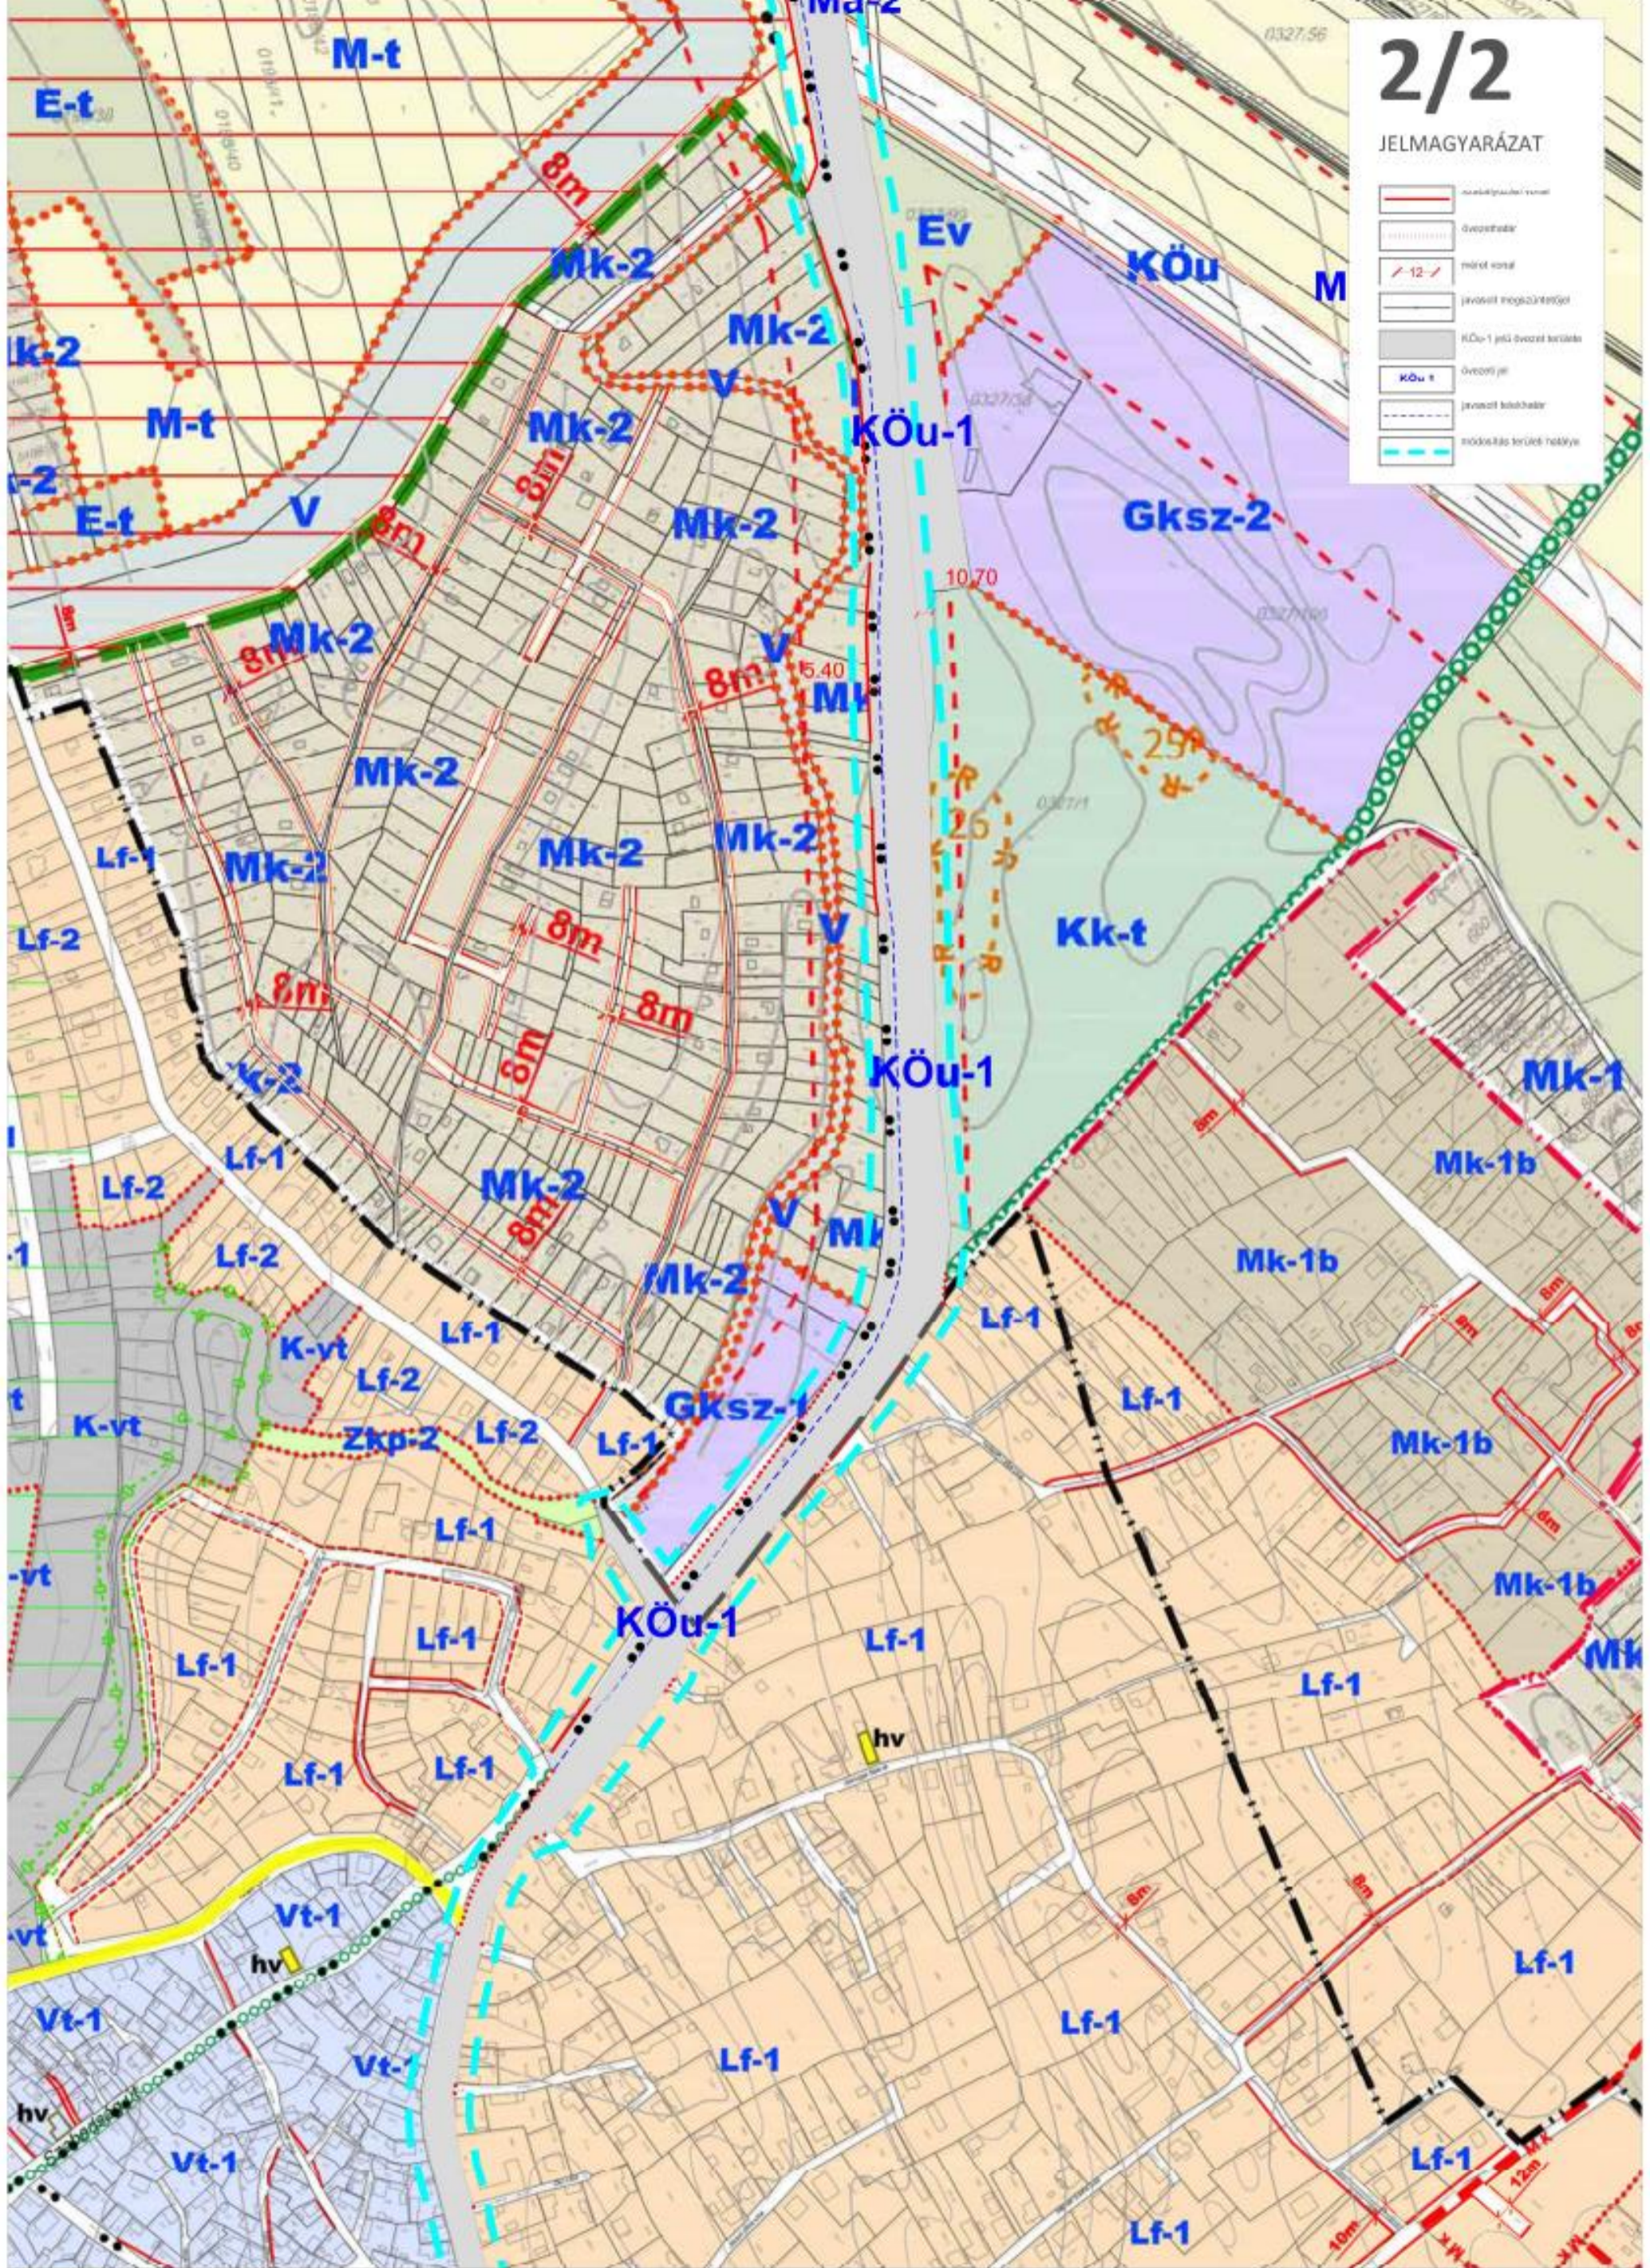

3/1

JELMAGYARÁZAT

| | |
|--|------------------------------|
| | vármegyei határ |
| | kerületi határ |
| | 12/12-es vízár |
| | javasolt magasságok jelölése |
| | KÖu-1 jelű beosztás területe |
| | szennyvíz elvezetés jelölése |
| | javasolt közművezeték |
| | módosított területi határok |

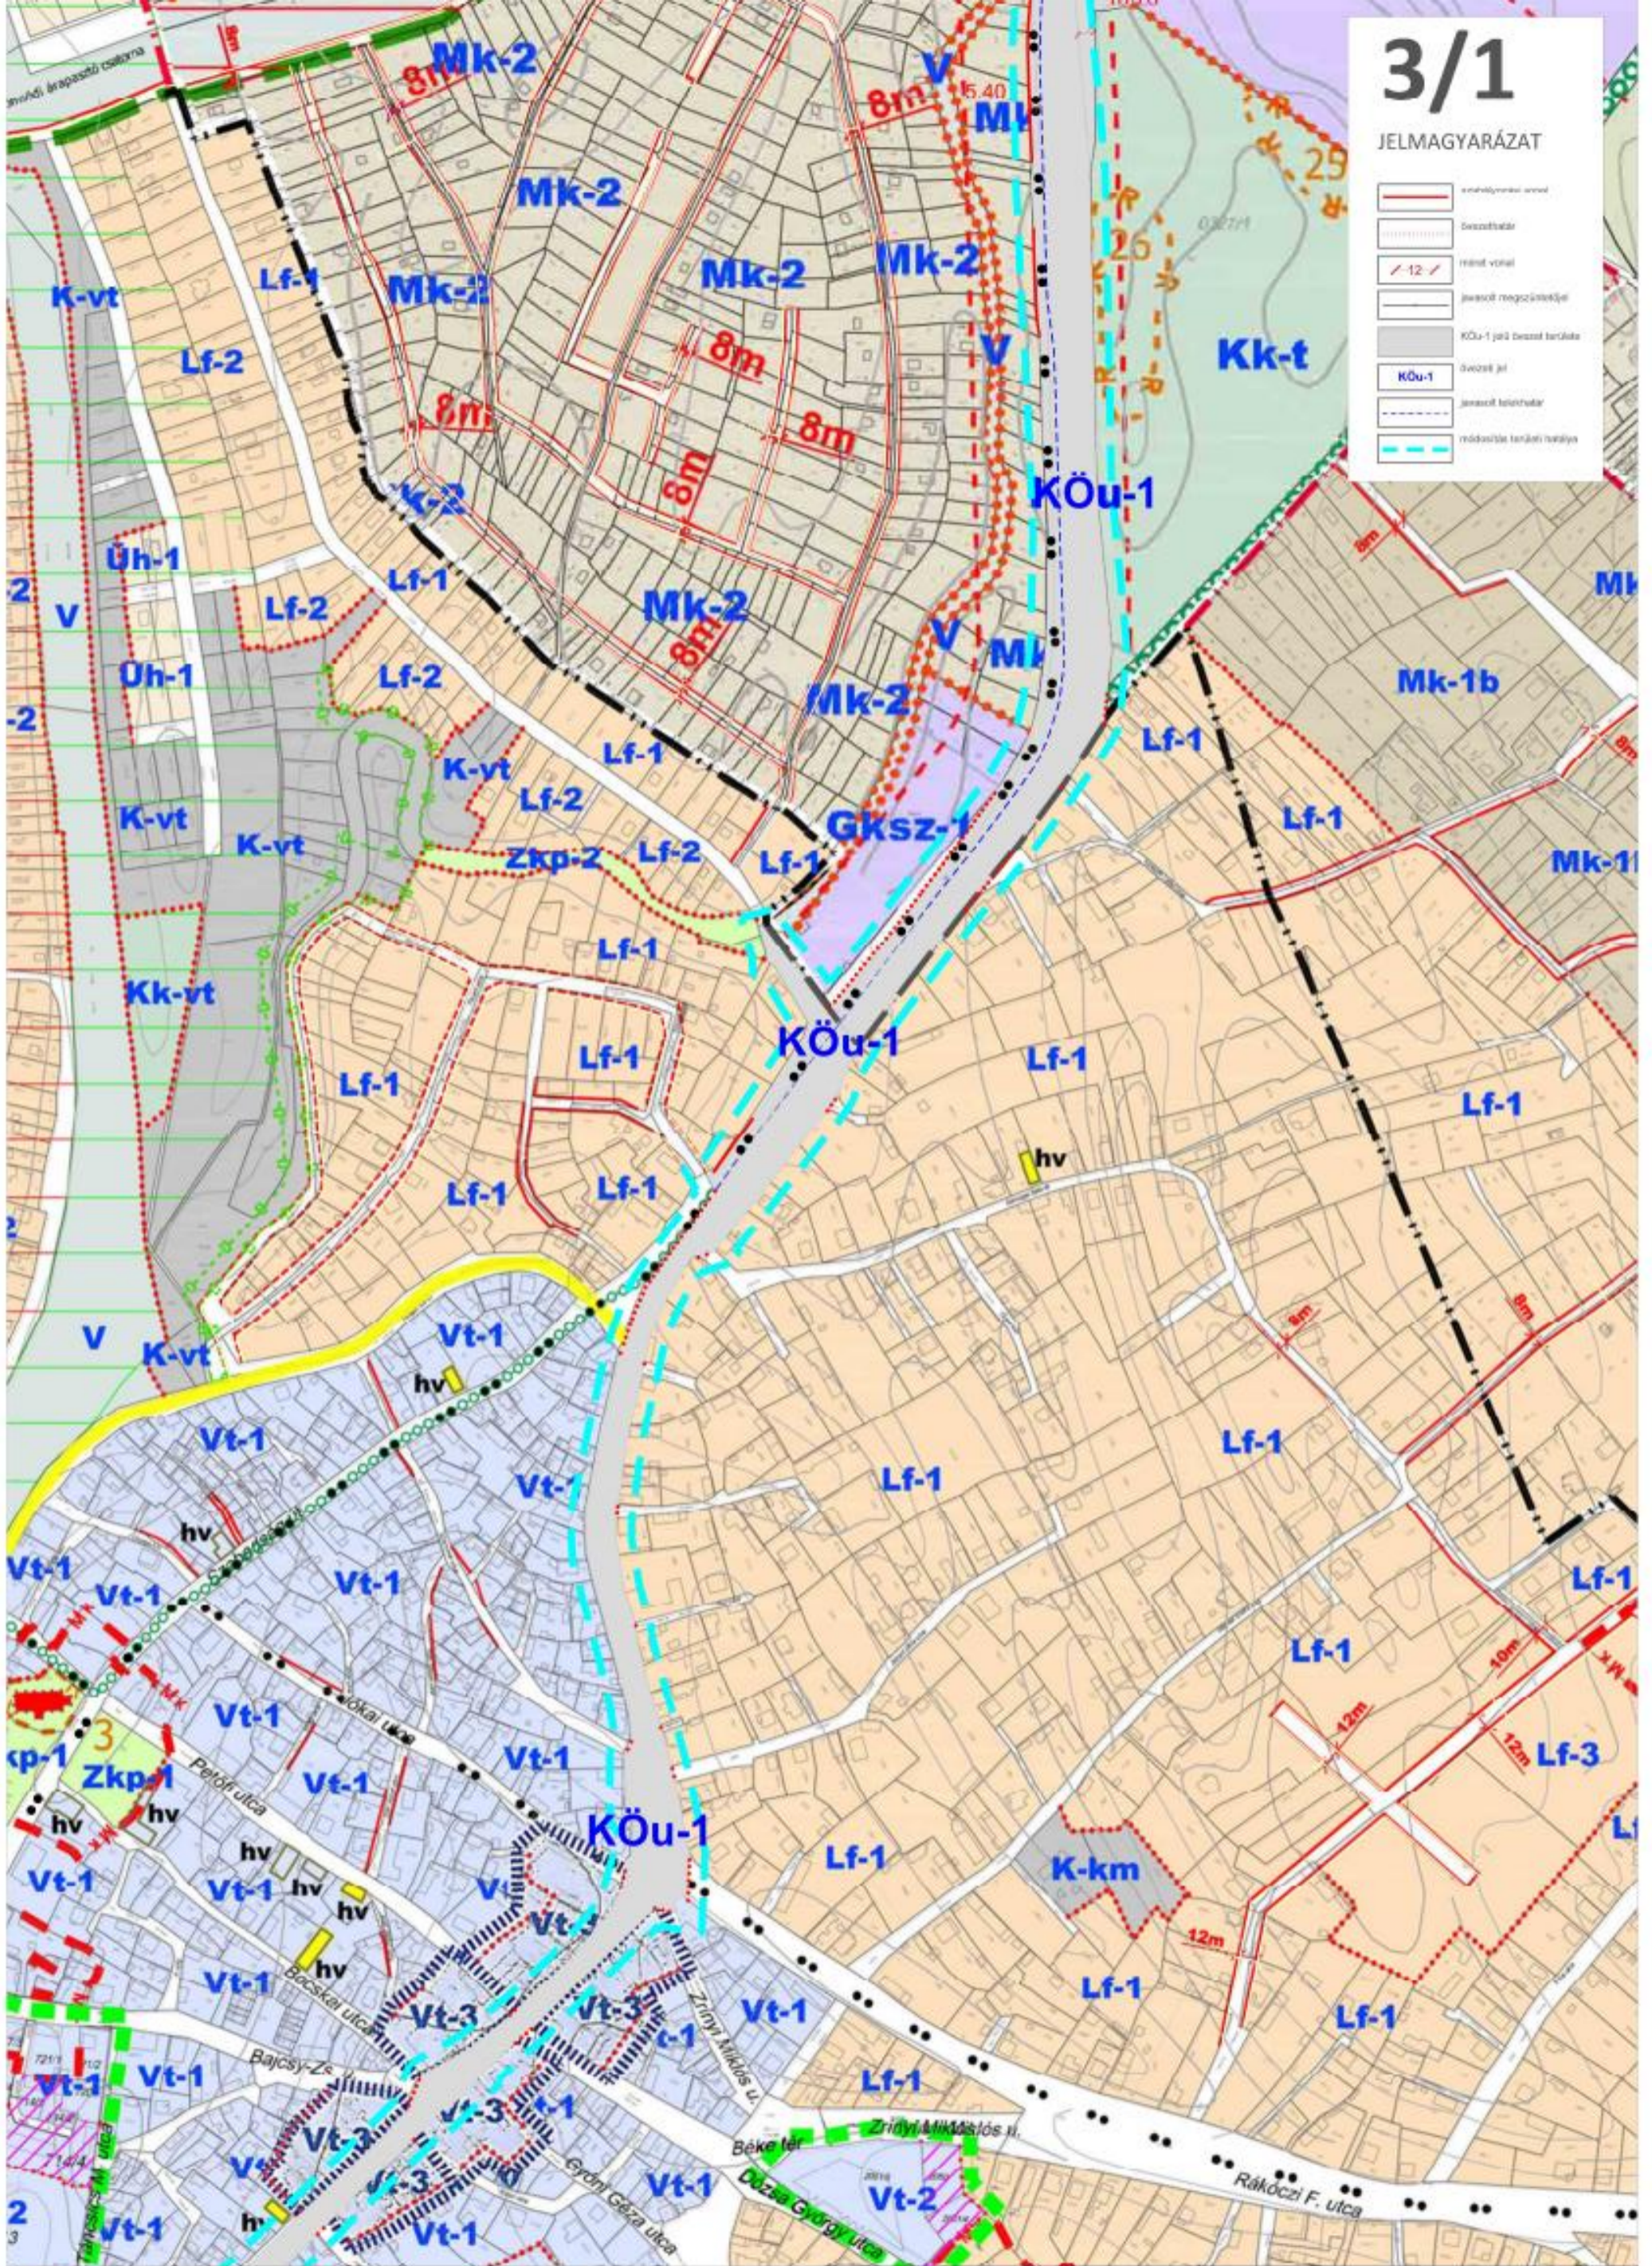

Pro Regio Nonprofit Kft.
Cím: 1071 Budapest, Városligeti Fasor 47-49.
TEL: (1) 951 1438
E-MAIL: proregio@proregio.hu
HONLAP: www.proregio.hu


DÖMSÖD, TELEPÜLÉSRENDEZÉSI MÓDOSÍTÁSOK AZ 51-ES FŐÚT MENTÉN
SZT-2-M4 JELŰ SZABÁLYOZÁSI TERVLAP, 1:4000
20/2013. (XII.31.) sz. onk. rendelet, Szabályozási Tervlap

Felelős tervező: Kovács Beáta
SZTT és TT/1 10-0231
TR 01-8941

3/2

JELMAGYARÁZAT

| | |
|--|----------------------------|
| | szabályozási vonal |
| | javasolt határ |
| | méret vonal |
| | javasolt megközelítője |
| | KÖu-1 jelű övezet terület |
| | övezeti jel |
| | javasolt közhatalár |
| | módosítás területi hatálya |

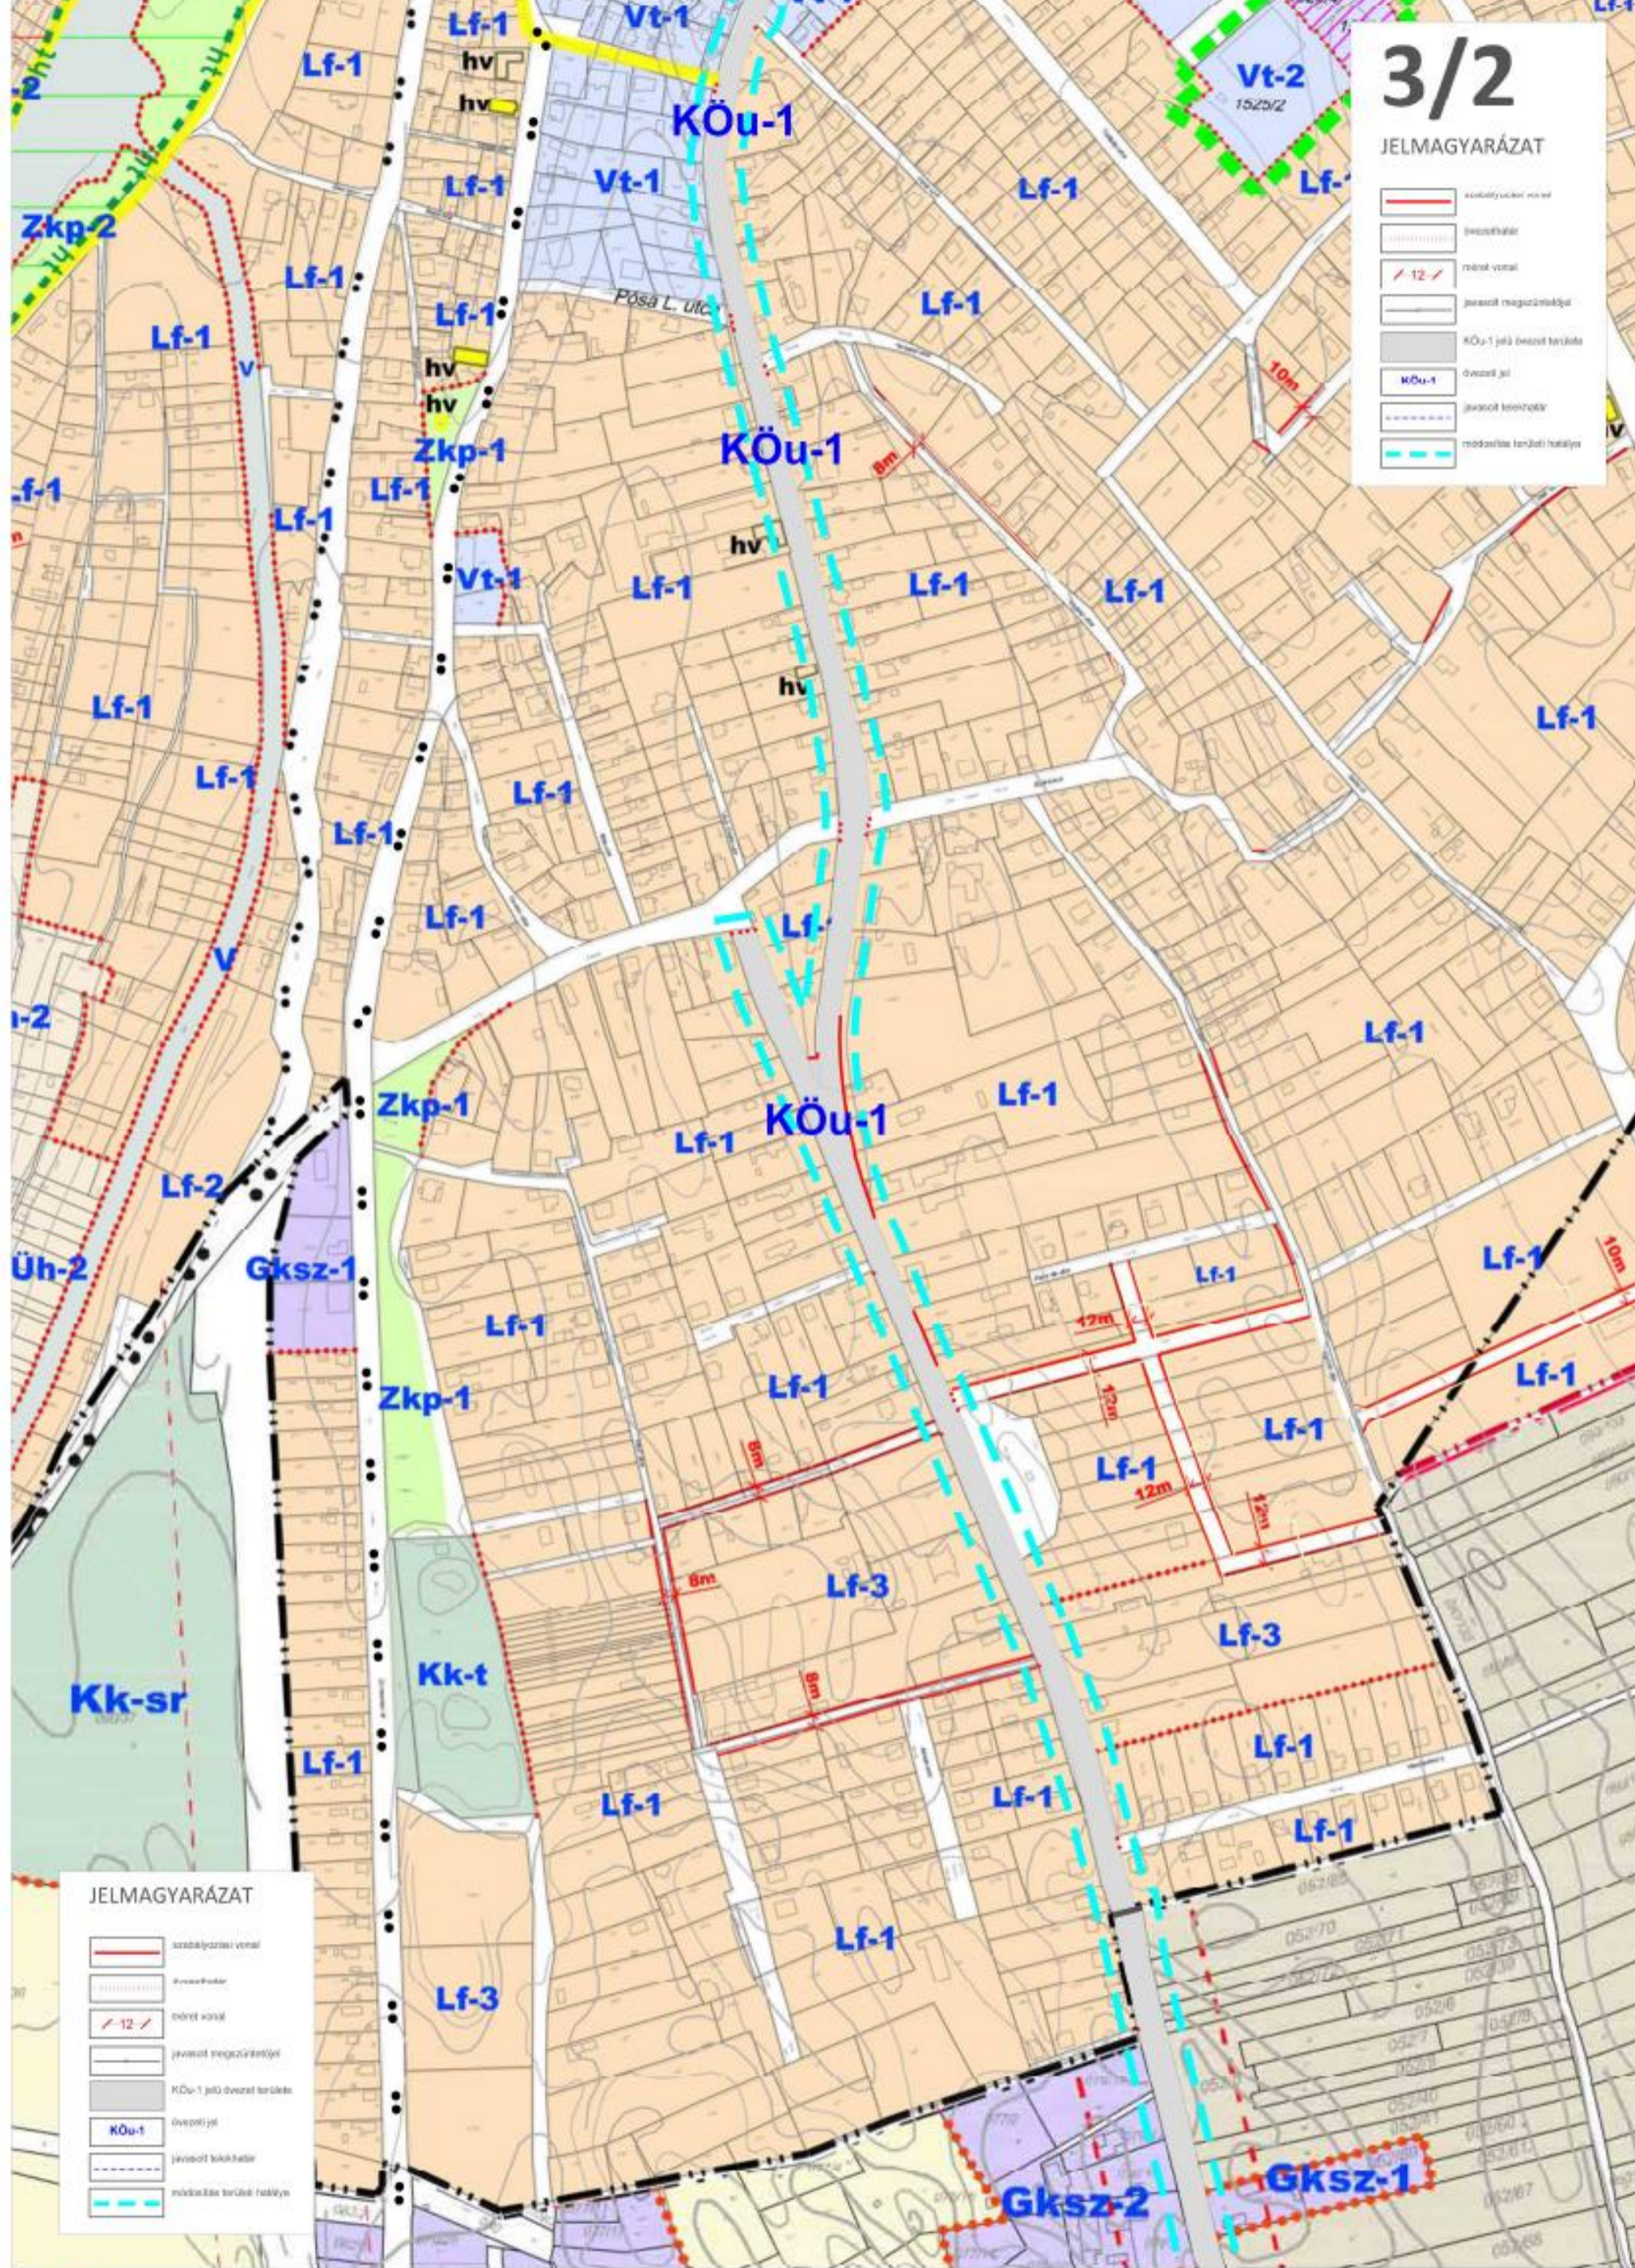


JELMAGYARÁZAT

| | |
|--|----------------------------|
| | szabályozási vonal |
| | javasolt határ |
| | méret vonal |
| | javasolt megközelítője |
| | KÖu-1 jelű övezet terület |
| | övezeti jel |
| | javasolt közhatalár |
| | módosítás területi hatálya |

 **Pro Regio Nonprofit Kft.**
Cím: 1071 Budapest, Városligeti Fasor 47-49.
TEL: (1) 951 1438
E-MAIL: proregio@proregio.hu
HONLAP: www.proregio.hu


DÖMSÖD, TELEPÜLÉSRENDEZÉSI MÓDOSÍTÁSOK AZ 51-ES FŐÚT MENTÉN
SZT-2-M4 JELŰ SZABÁLYOZÁSI TERVLAP, 1:4000
20/2013. (XII.31.) sz. önk. rendelet, Szabályozási Tervlap

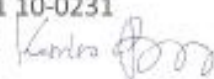Felelős tervező: Kovács Beáta
SZTT és TT/1 10-0231
TR 01-8941 

4/1

JELMAGYARÁZAT

| | |
|--|----------------------------|
| | szabályozási vonal |
| | évesztőfal |
| | minél vonal |
| | jelelt megacímeltől |
| | KÖu-1 jelű övezet kivétel |
| | övezeti jel |
| | jelelt közhatal |
| | hőszigetelés terület helye |

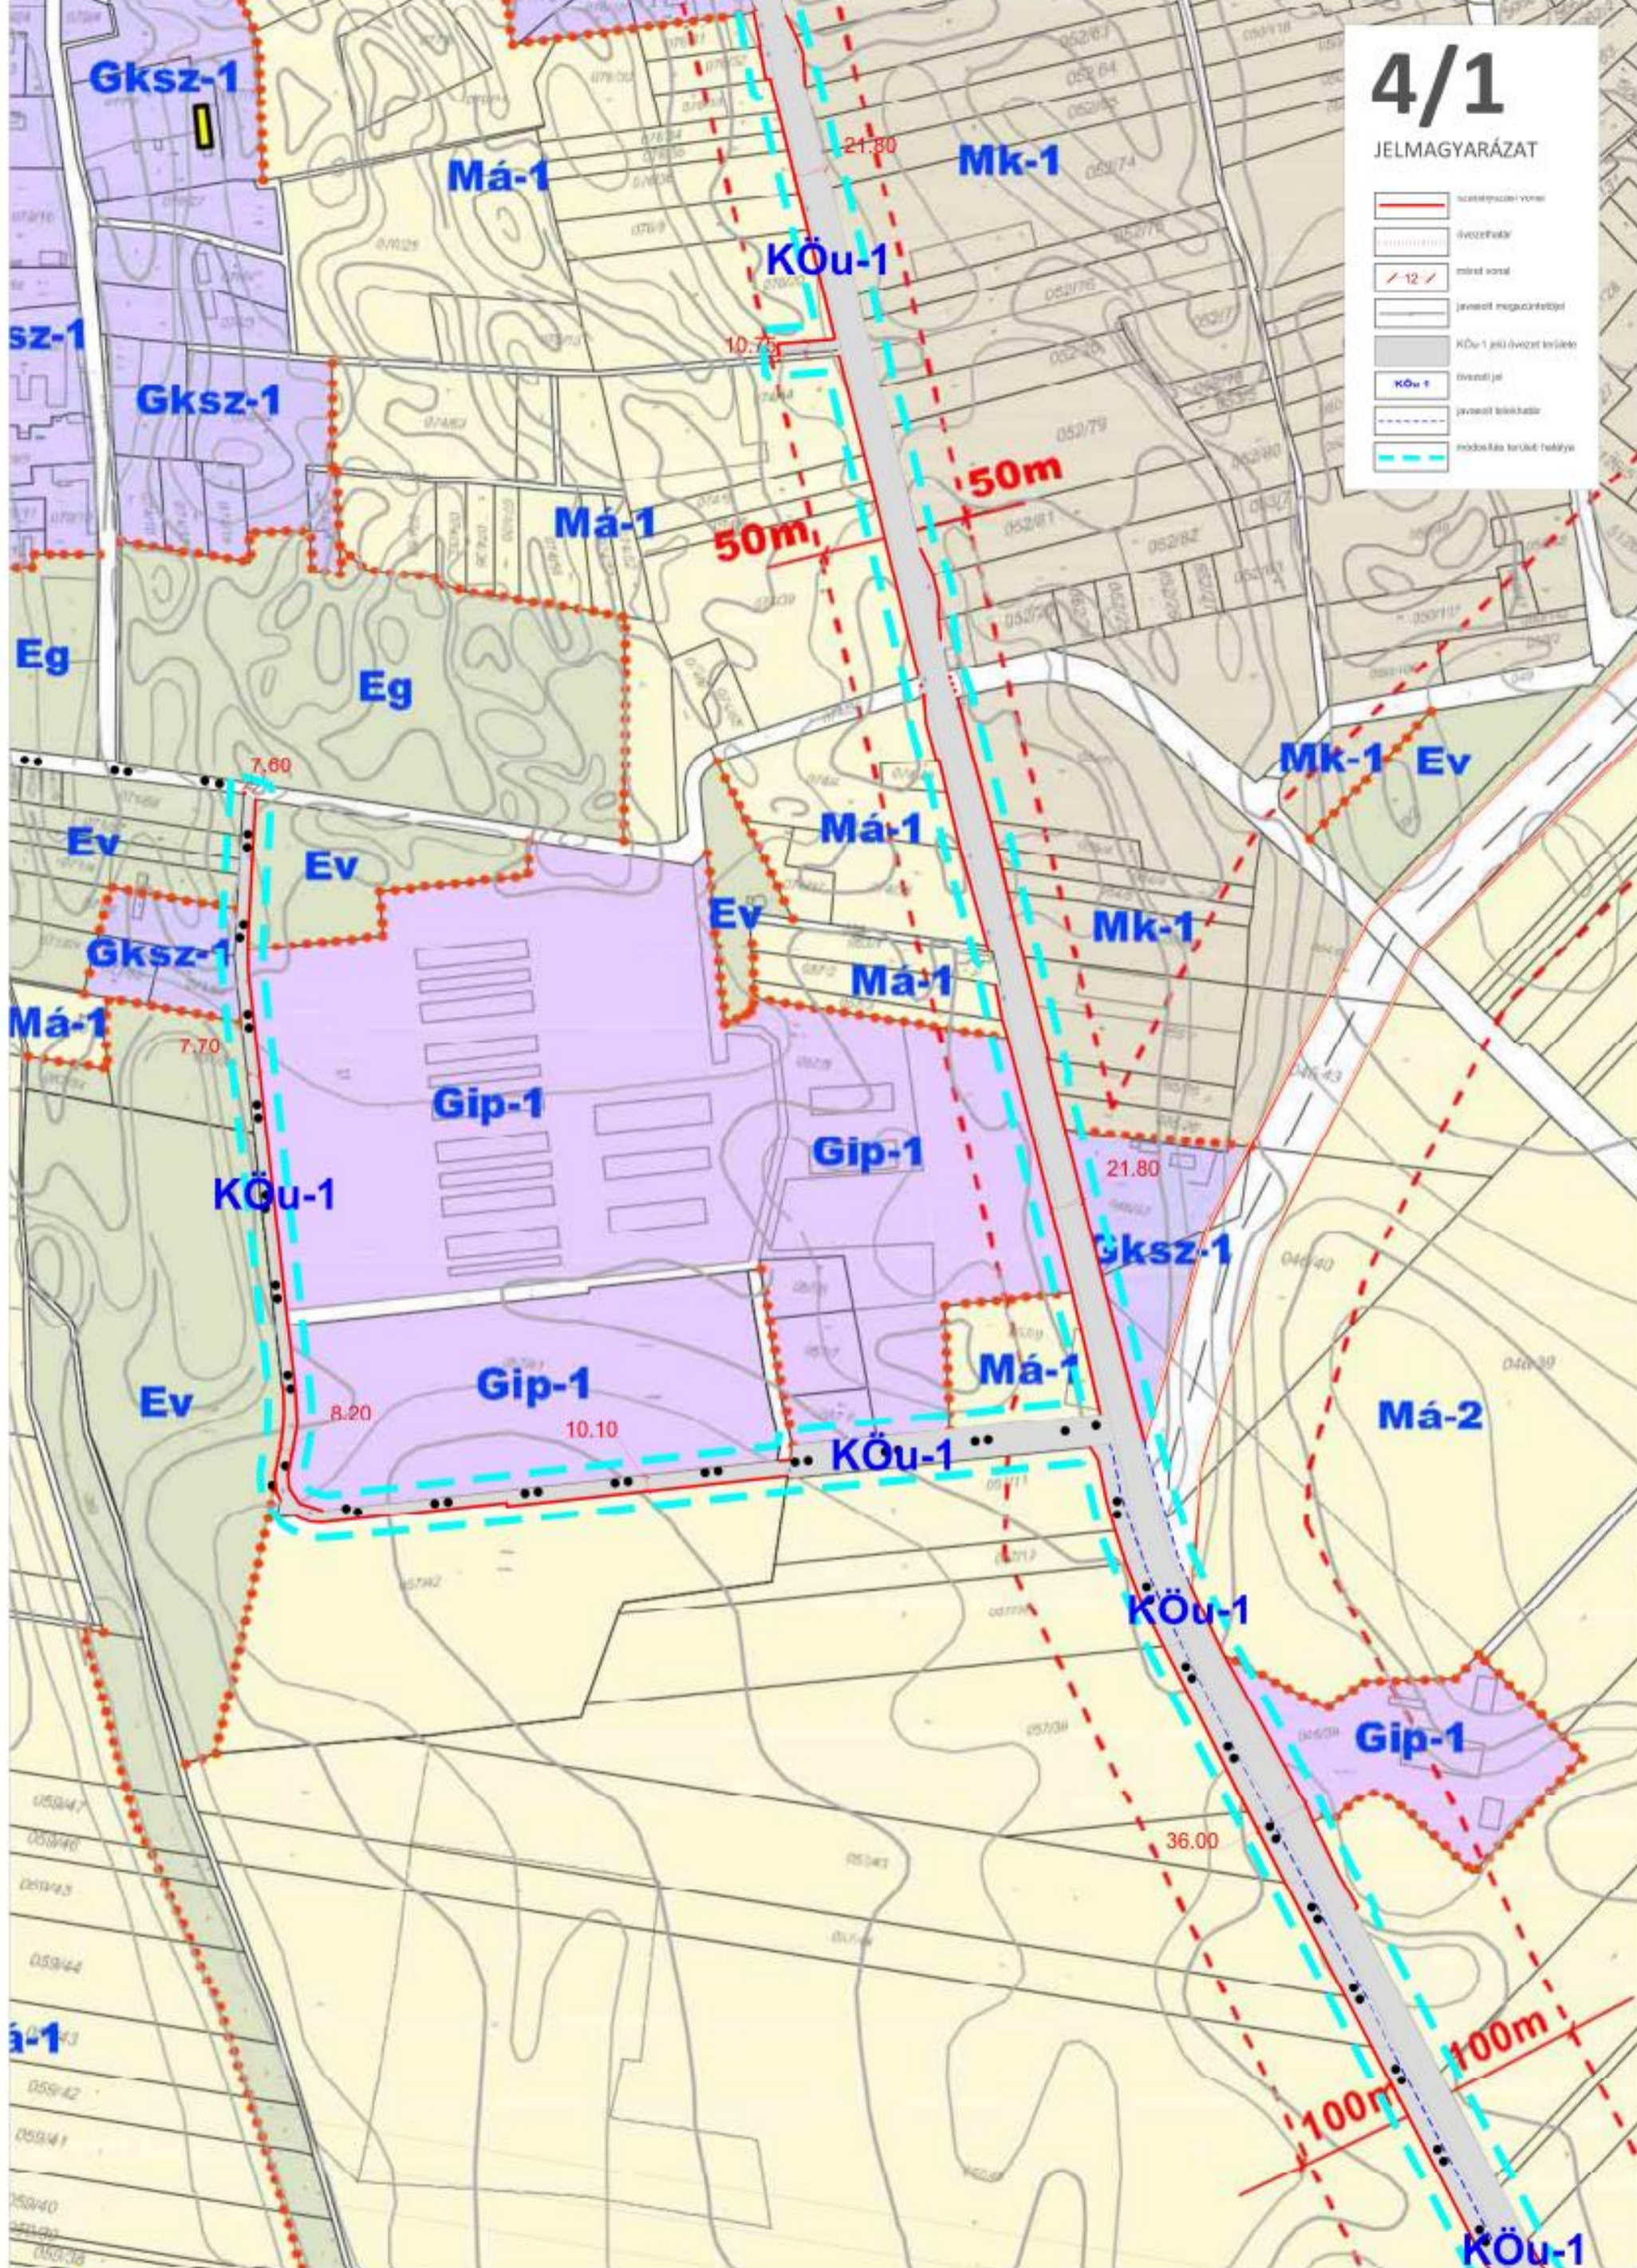


Pro Regio Nonprofit Kft.
Cím: 1071 Budapest, Városligeti Fásor 47-49.
TEL: (1) 951 1438
E-MAIL: proregio@proregio.hu
HONLAP: www.proregio.hu

DÖMSÖD, TELEPÜLÉSRENDEZÉSI MÓDOSÍTÁSOK AZ 51-ES FŐÚT MENTÉN
SZT-2-M4 JELŰ SZABÁLYOZÁSI TERVLAP, 1:4000
20/2013. (XII.31.) sz. onk. rendelet, Szabályozási Tervlap

Felelős tervező: Kovács Beáta
SZTT és TT/1 10-0231
TR 01-8941

| | |
|-------------------------------------------------------------------------------------|-----------------------------|
|  | szabályozási vonal |
|  | éveszhatár |
|  | minél vonal |
|  | javasolt megszüntetést |
|  | KÖu-1 jelű évezet területén |
|  | terület jel |
|  | javasolt évezet határ |
|  | modosítás terület helye |

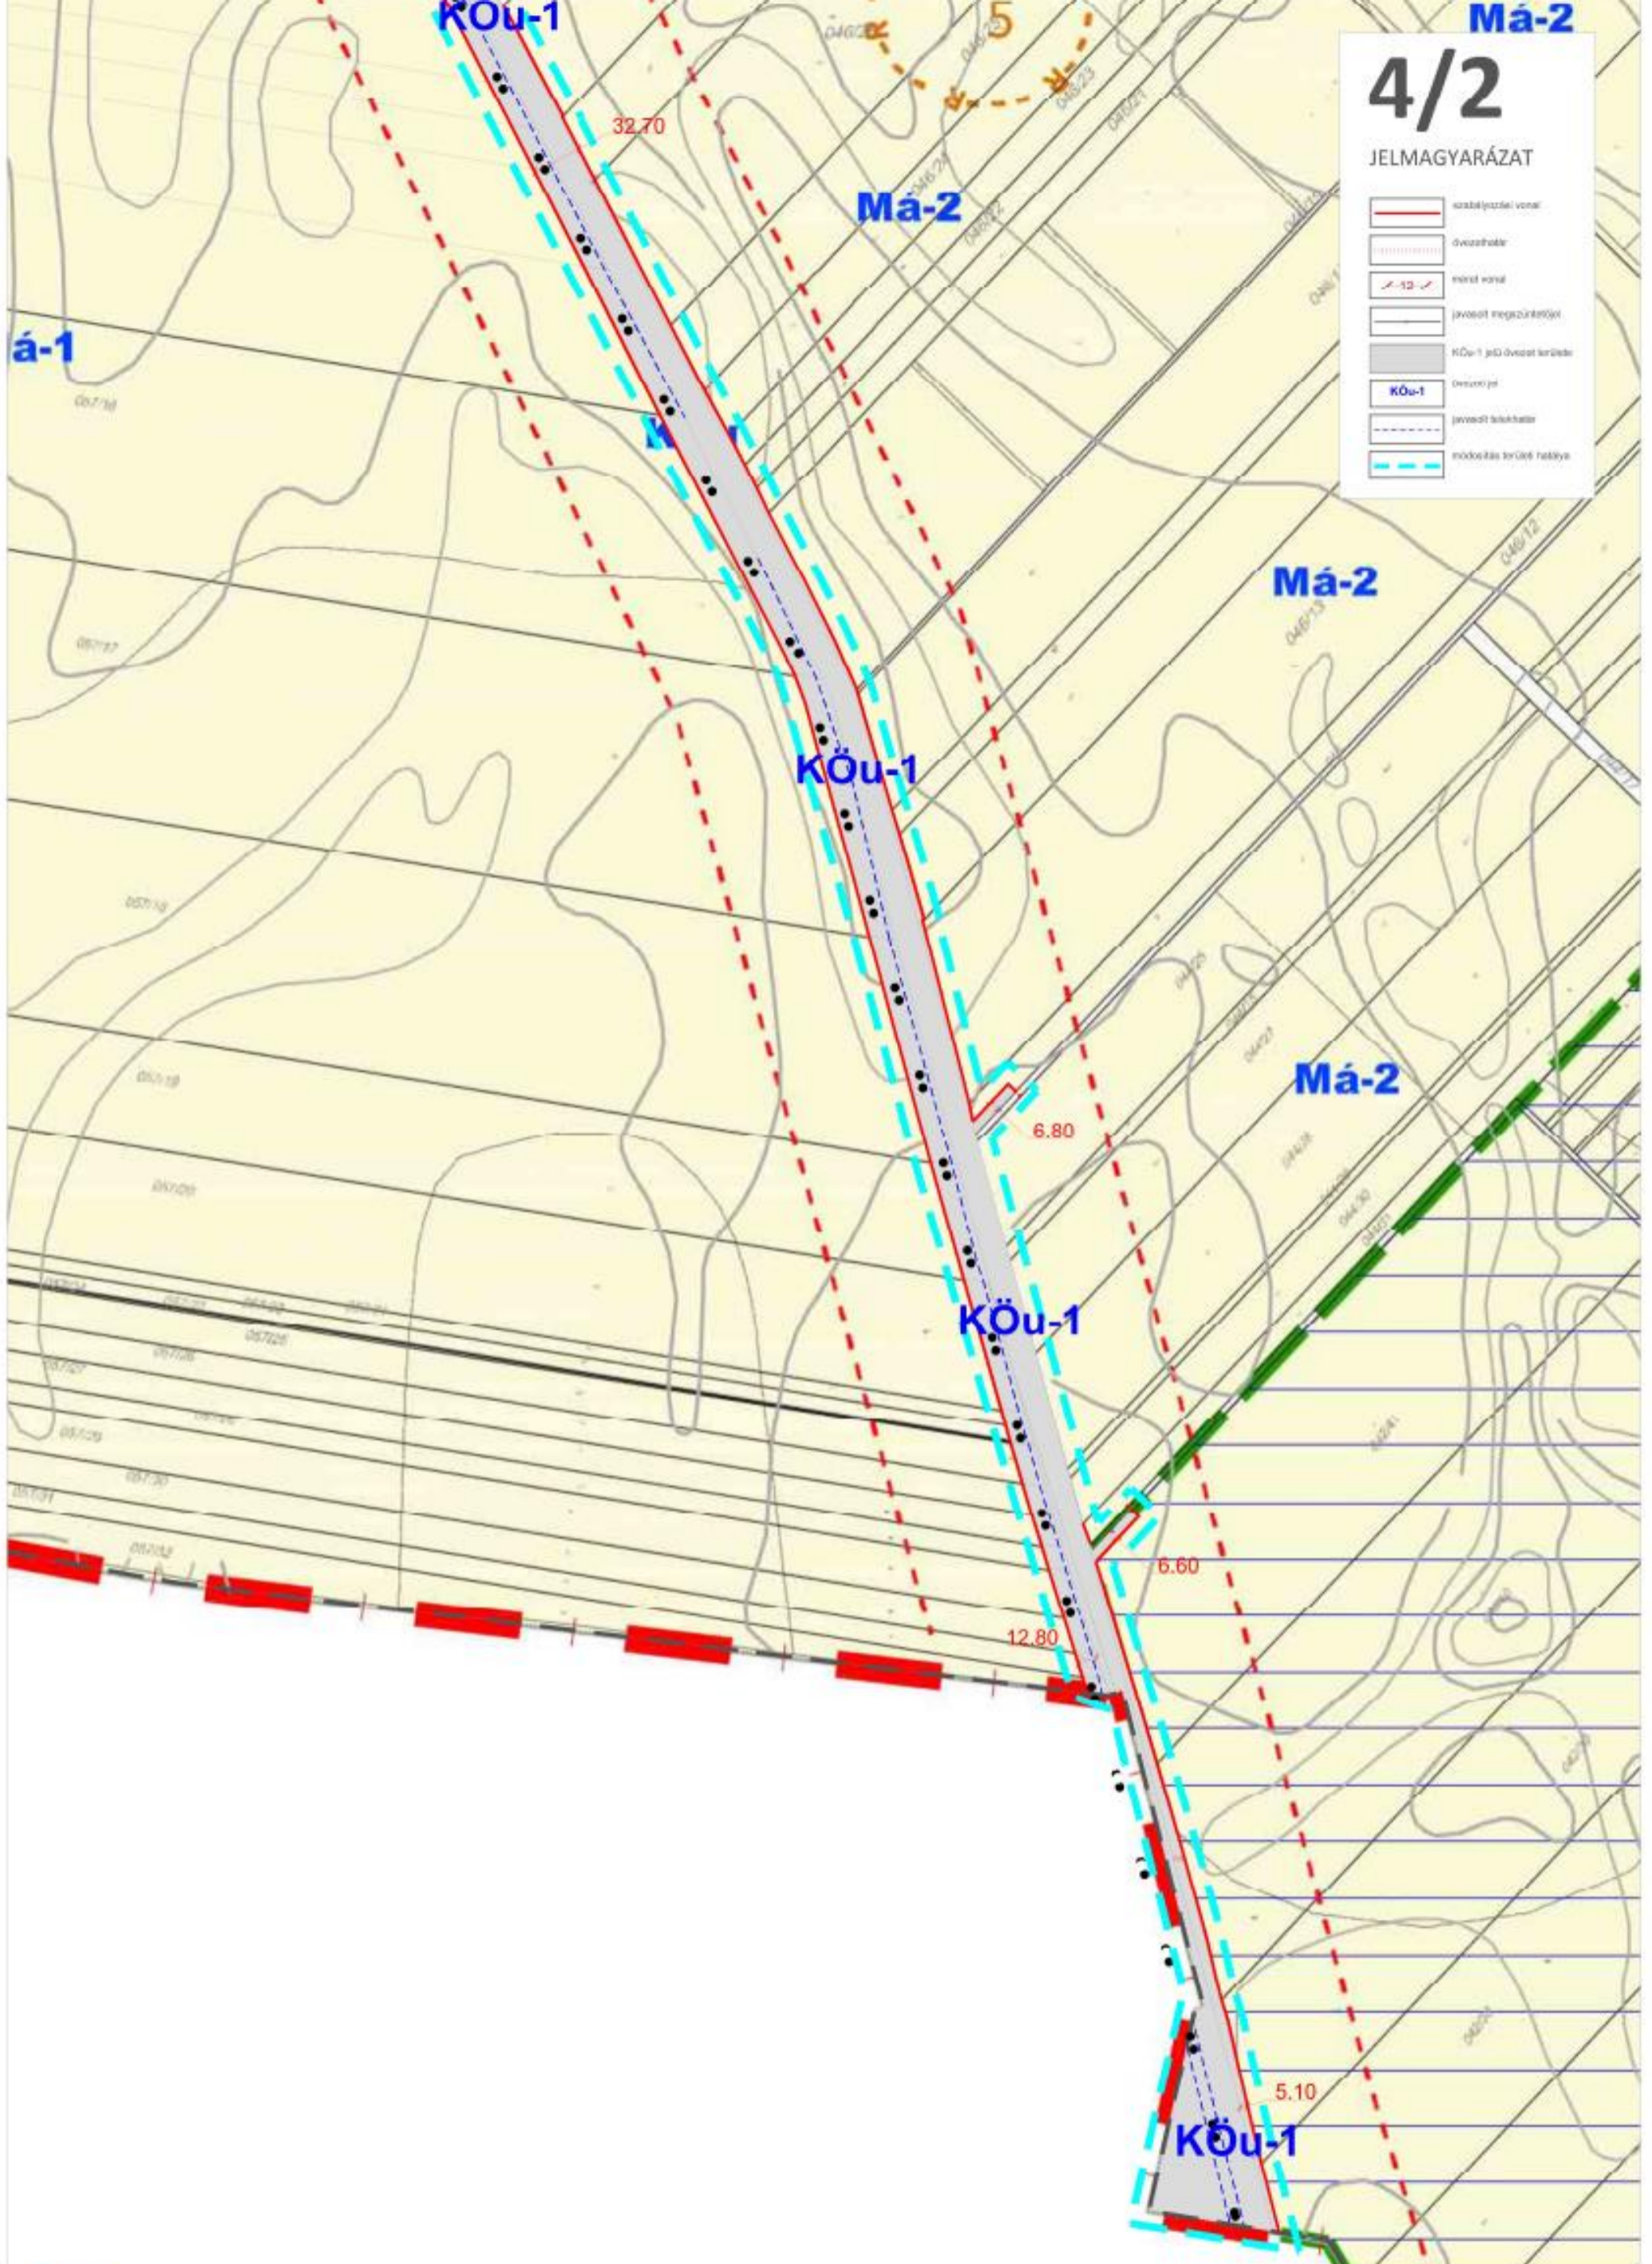

Pro Regio Nonprofit Kft.
 CÍM: 1071 Budapest, Városligeti Fásor 47-49.
 TEL: (1) 951 1438
 E-MAIL: proregio@proregio.hu
 HONLAP: www.proregio.hu

DÖMSÖD, TELEPÜLÉSRENDEZÉSI MÓDOSÍTÁSOK AZ 51-ES FŐÚT MENTÉN
SZT-2-M4 JELŰ SZABÁLYOZÁSI TERVLAP, 1:4000
 20/2013. (XII.31.) sz. önk. rendelet, Szabályozási Tervlap

Felelős tervező: Kovács Beáta
 SZTT és TT/1 10-0231
 TR 01-8941

