


11.GORNJI ČETAR - FELSŐCSATÁR
KÖZSÉG
RENDEZÉSI TERV

KÜLTERÜLET SZABÁLYOZÁSI TERV
KÖZIGAZGATÁSI TERÜLET
M 1:25 000

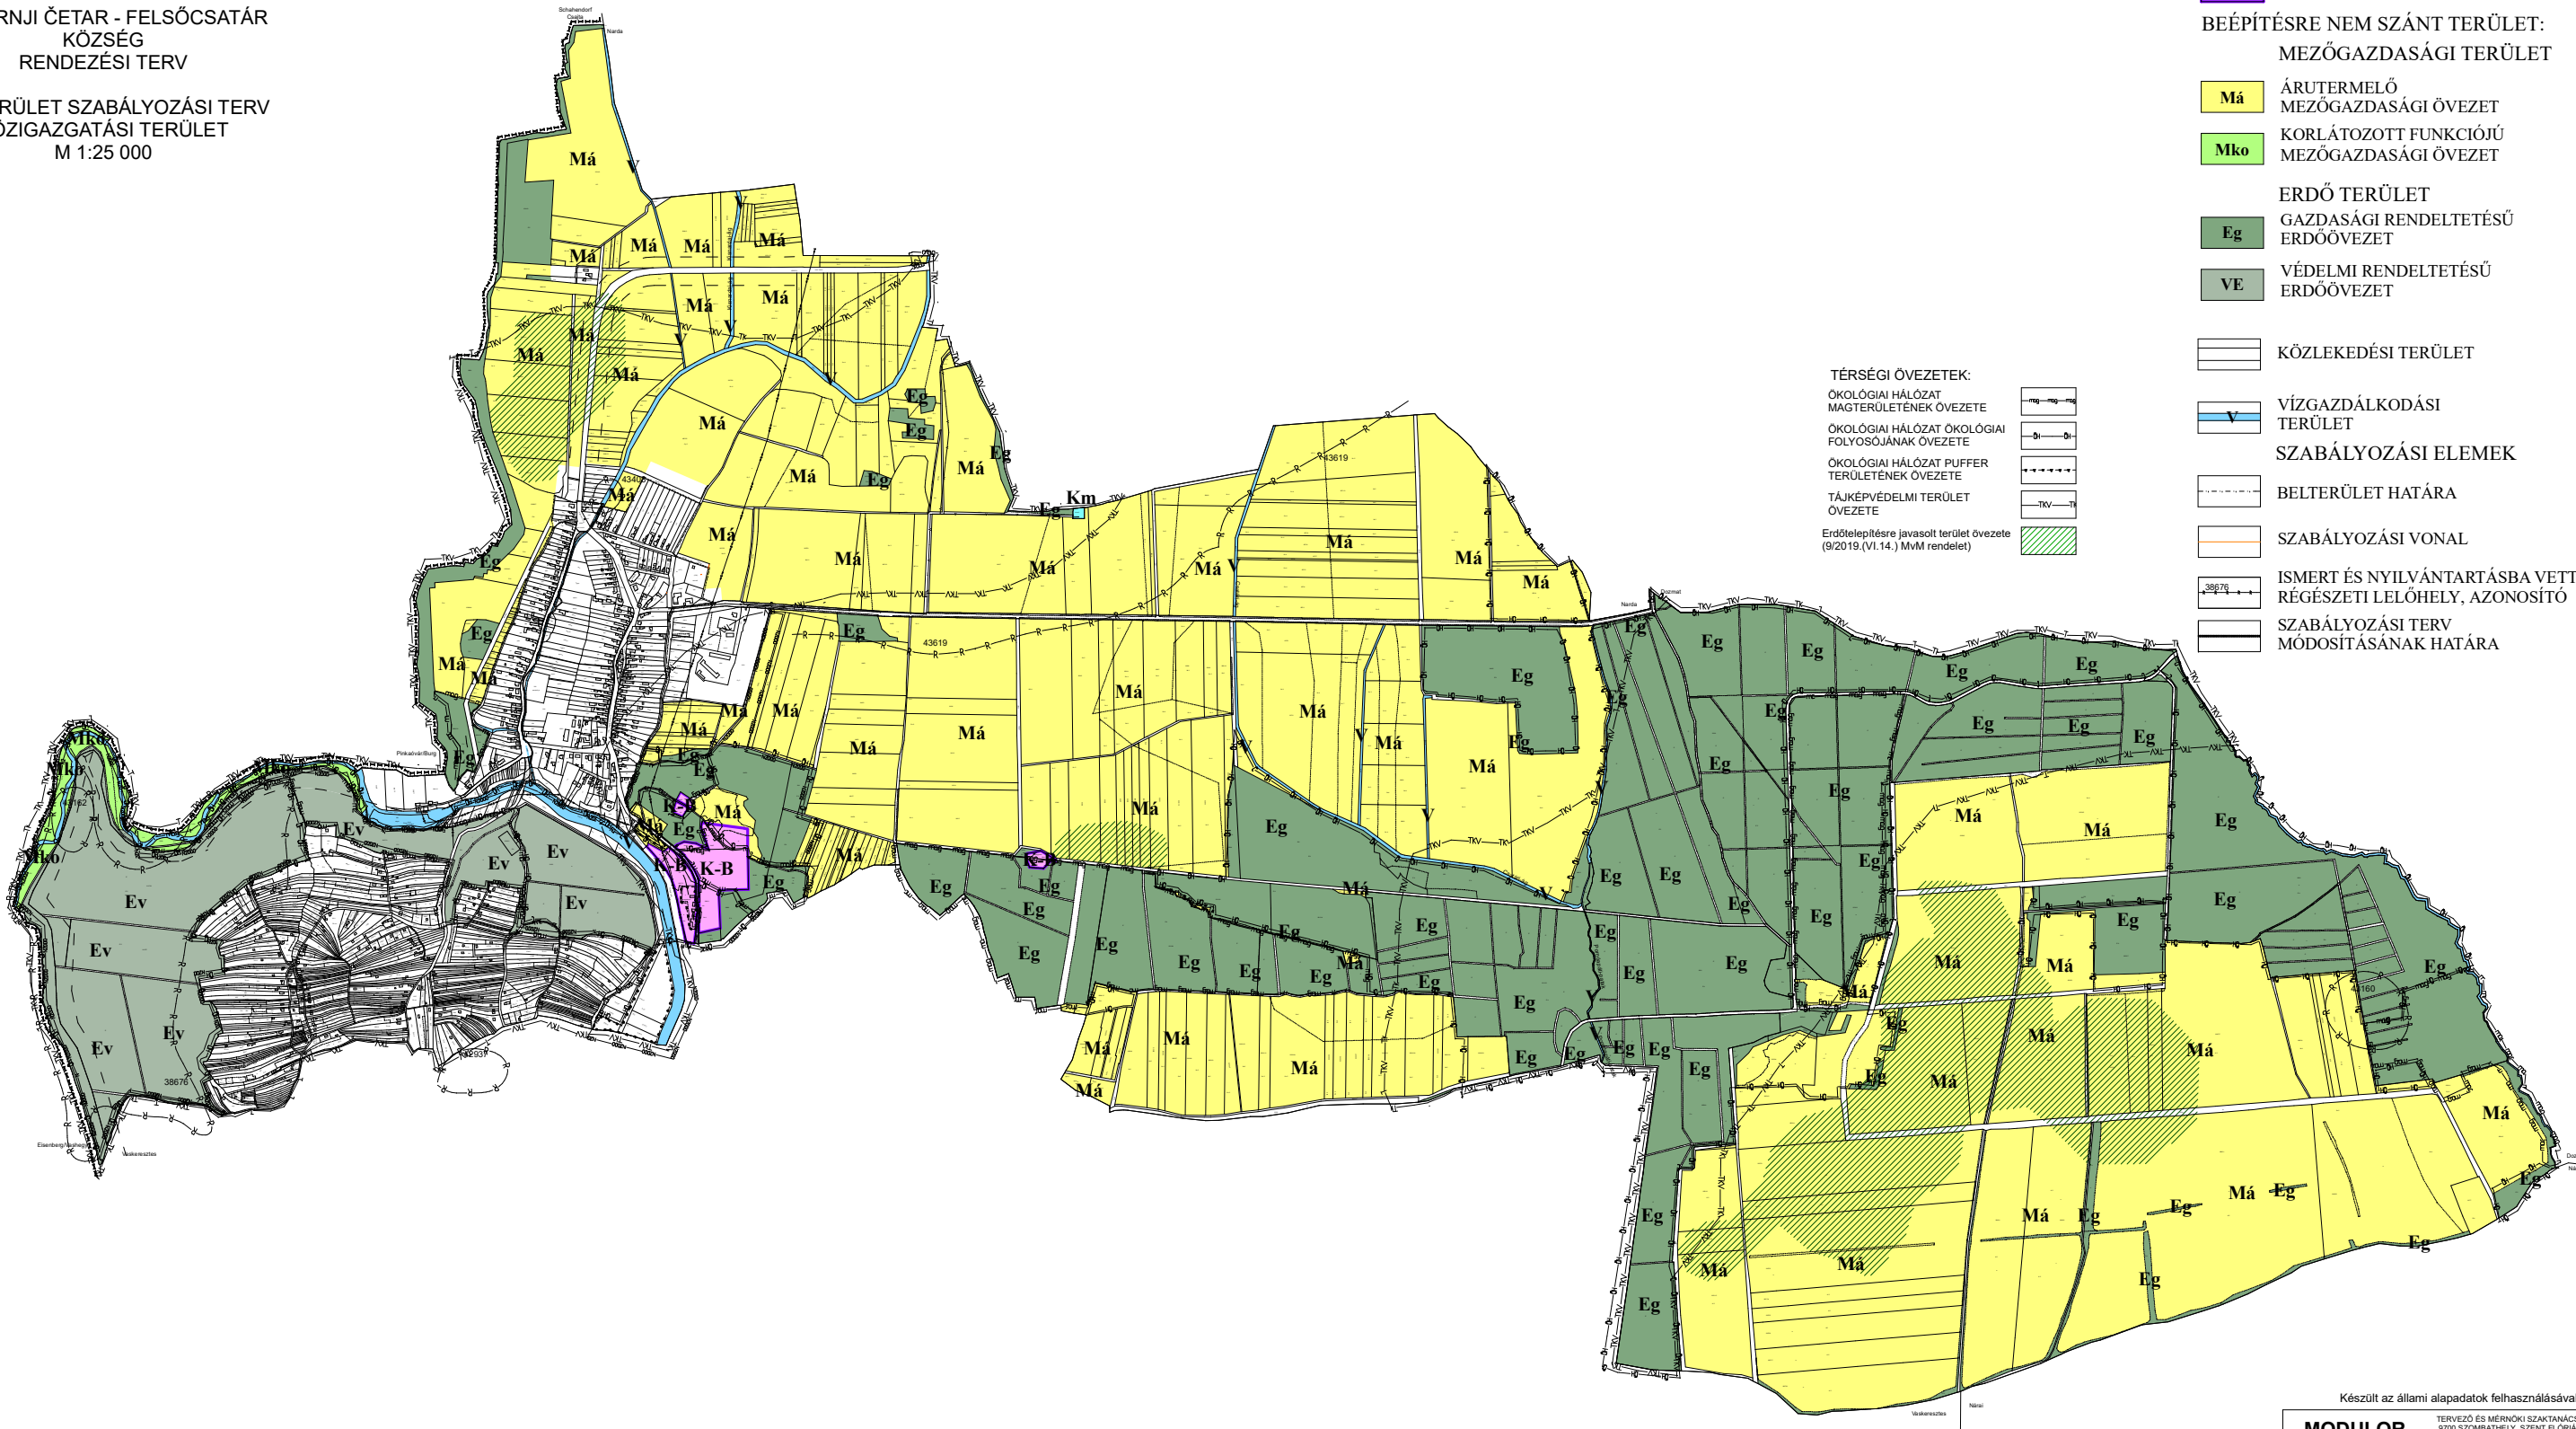

BEÉPÍTÉSRE SZÁNT TERÜLET:

K-B KÜLÖNLEGES BÁNYATERÜLET

BEÉPÍTÉSRE NEM SZÁNT TERÜLET:
MEZŐGAZDASÁGI TERÜLET

Má ÁRUTERMELŐ
MEZŐGAZDASÁGI ÖVEZET

Mko KORLÁTOZOTT FUNKCIÓJÚ
MEZŐGAZDASÁGI ÖVEZET

ERDŐ TERÜLET

Eg GAZDASÁGI RENDELTETÉSŰ
ERDŐÖVEZET

VE VÉDELMI RENDELTETÉSŰ
ERDŐÖVEZET

KÖZLEKEDÉSI TERÜLET

VÍZGAZDÁLKODÁSI
TERÜLET

SZABÁLYOZÁSI ELEMEEK

BELTERÜLET HATÁRA

SZABÁLYOZÁSI VONAL

ISMERT ÉS NYILVÁNTARTÁSBA VETT
RÉGÉSZETI LELOHÉLY, AZONOSÍTÓ

SZABÁLYOZÁSI TERV
MÓDOSÍTÁSÁNAK HATÁRA

TÉRSÉGI ÖVEZETEK:

ÖKOLÓGIAI HÁLÓZAT

MAGTERÜLETÉNEK ÖVEZETE

ÖKOLÓGIAI HÁLÓZAT ÖKOLÓGIAI

FOLYÓSÁJÁNAK ÖVEZETE

ÖKOLÓGIAI HÁLÓZAT PUFFER

TERÜLETÉNEK ÖVEZETE

TÁJKEPVÉDELMI TERÜLET

ÖVEZETE

Erdőtelepítésre javasolt terület övezete

(9/2019.(VI.14.) MvM rendelet)

ÖKOLÓGIAI HÁLÓZAT

MAGTERÜLETÉNEK ÖVEZETE

ÖKOLÓGIAI HÁLÓZAT ÖKOLÓGIAI

FOLYÓSÁJÁNAK ÖVEZETE

ÖKOLÓGIAI HÁLÓZAT PUFFER

TERÜLETÉNEK ÖVEZETE

TÁJKEPVÉDELMI TERÜLET

ÖVEZETE

Erdőtelepítésre javasolt terület övezete

(9/2019.(VI.14.) MvM rendelet)

Készült az állami alapadatok felhasználásával.

MODULOR		TERVEZŐ ÉS MÉRŐI SZAKTANÁCSADÓ KFT. 9700 SZOMBATHELY, SZENT FLÓRIÁN KRT. 2. TEL: 34-500-244; modulor.gorpi@online.hu	
MEGBÍZÓ:		GORNJI ČETAR - FELSŐCSATÁR KÖZSÉG ÖNKORMÁNYZATA	
RAJZ MEGBEV:		SZABÁLYOZÁSI TERV KÜLTERÜLET	
FELELŐS TERVEZŐ:		TT1 18-4004	MÉRETHATÁR: M 1:20 000
SZAKÁGI TERVEZŐ:		011/2022	RSZ: 11.
		DÁTUM: 2024. JAN.	

4. melléklet a 9/2003 (XII.16.) önkormányzati rendelethez
/módosította az 1/2024.(I.27.) önkormányzati rendelet 1. melléklete/