



Sz1-III Szabályozási tervlap Békaváros, Kalandon

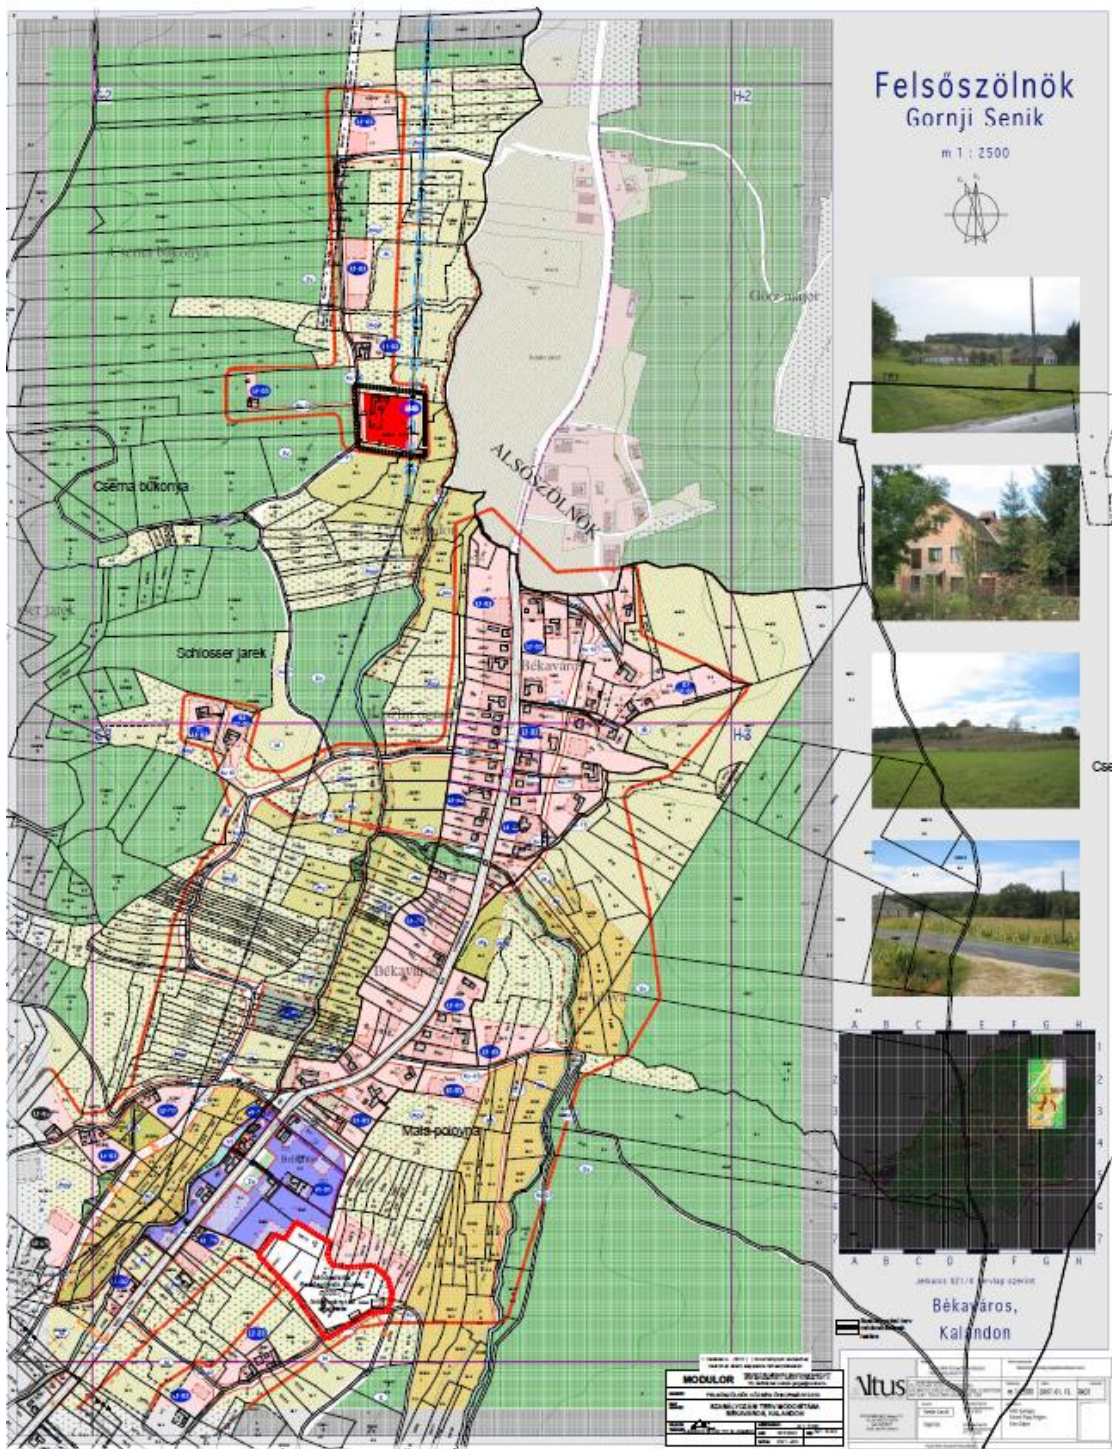

Felsőszőlők Gornji Senik

m 1 : 2500

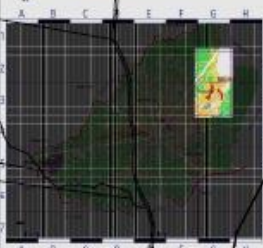

ANKA 37/0 BÉKÁVÁROS
Békaváros,
Kalandon

| MODULOR | |
|---------|-----------------|
| 1 | 1. sz. modulor |
| 2 | 2. sz. modulor |
| 3 | 3. sz. modulor |
| 4 | 4. sz. modulor |
| 5 | 5. sz. modulor |
| 6 | 6. sz. modulor |
| 7 | 7. sz. modulor |
| 8 | 8. sz. modulor |
| 9 | 9. sz. modulor |
| 10 | 10. sz. modulor |
| 11 | 11. sz. modulor |
| 12 | 12. sz. modulor |
| 13 | 13. sz. modulor |
| 14 | 14. sz. modulor |
| 15 | 15. sz. modulor |
| 16 | 16. sz. modulor |
| 17 | 17. sz. modulor |
| 18 | 18. sz. modulor |
| 19 | 19. sz. modulor |
| 20 | 20. sz. modulor |
| 21 | 21. sz. modulor |
| 22 | 22. sz. modulor |
| 23 | 23. sz. modulor |
| 24 | 24. sz. modulor |
| 25 | 25. sz. modulor |
| 26 | 26. sz. modulor |
| 27 | 27. sz. modulor |
| 28 | 28. sz. modulor |
| 29 | 29. sz. modulor |
| 30 | 30. sz. modulor |

Vitus

2007. évi. 11. 300