
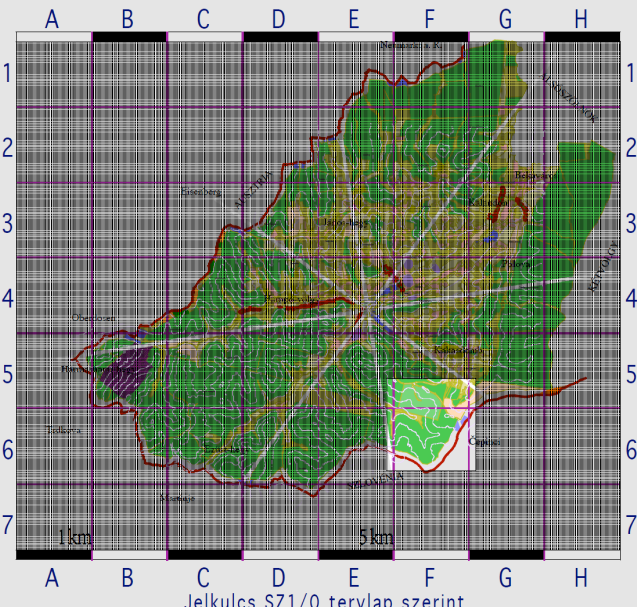


Felsőszölnök Gornji Senik

m 1 : 2500

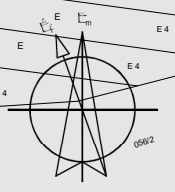

IX. Kavicsbánya, Čepinci határátelők
Sz1-IX-M/2023
12. melléklet az 1/2007. (I.25.) önkormányzati rendelethez
(Módosította a 7/2024. (VII.25.) önkormányzati rendelet 7. melléklete)

MODULOR		TERVEZŐI ÉS MÉRŐI SZAKMAI ÉRTÉKELÉS ÉS SZABÁLYTÉVÉNY SZENT FLORIAN KFT. 2. TEL: 34/501044, www.szabalyterveny.hu	
Munka neve: FELSŐSZÖLNÖK KÖZSÉG ÖNKORMÁNYZATA		Munka címe: SZABÁLYZÁSI TERV	
Munka címe: Kavicsbánya, Čepinci határátelők		Munka dátuma: 2024. JÚLI	
Munka státusza: Tervezés	Munka státusza: Tervezés	Munka dátuma: 2024. JÚLI	Munka dátuma: 2024. JÚLI

Alapító: Felőszölnök Község Önkormányzata 9985 Felőszölnök Fő út 5.		Munka megnevezése: Felőszölnök Község településrendezési terve	
Tervező megnevezése: FELSŐSZÖLNÖK KÖZSÉG BELTÉRSZABÁLYTÉVÉNY ÉS BÉEPÍTÉSENEK VALAMINT KÜLTÉRSZABÁLYTÉVÉNY ÉS BÉEPÍTÉSENEK SZABÁLYZÁSI TERVE		Méretarány: m 1:2500	Dátum: 2007. 01. 15.
Tervező: Bende László Ráplai Pál		Munkatársak: Hitti Gyöngyi Kissné Papp Regina Kiss Gábor	RK01
9700 SZOMBATHELY, WILHELM K. 31. TEL: 34/501044, 309016 FAX: 34/501047 E-mail: altus@10net.hu		Sz1 IX.	

