

# GENCSAPÁTI


## KÖZSÉG

### TELEPÜLÉSRENDEZÉSI TERVE



## KISTÉRSÉGI TERVLAP

M = 1 : 50 000

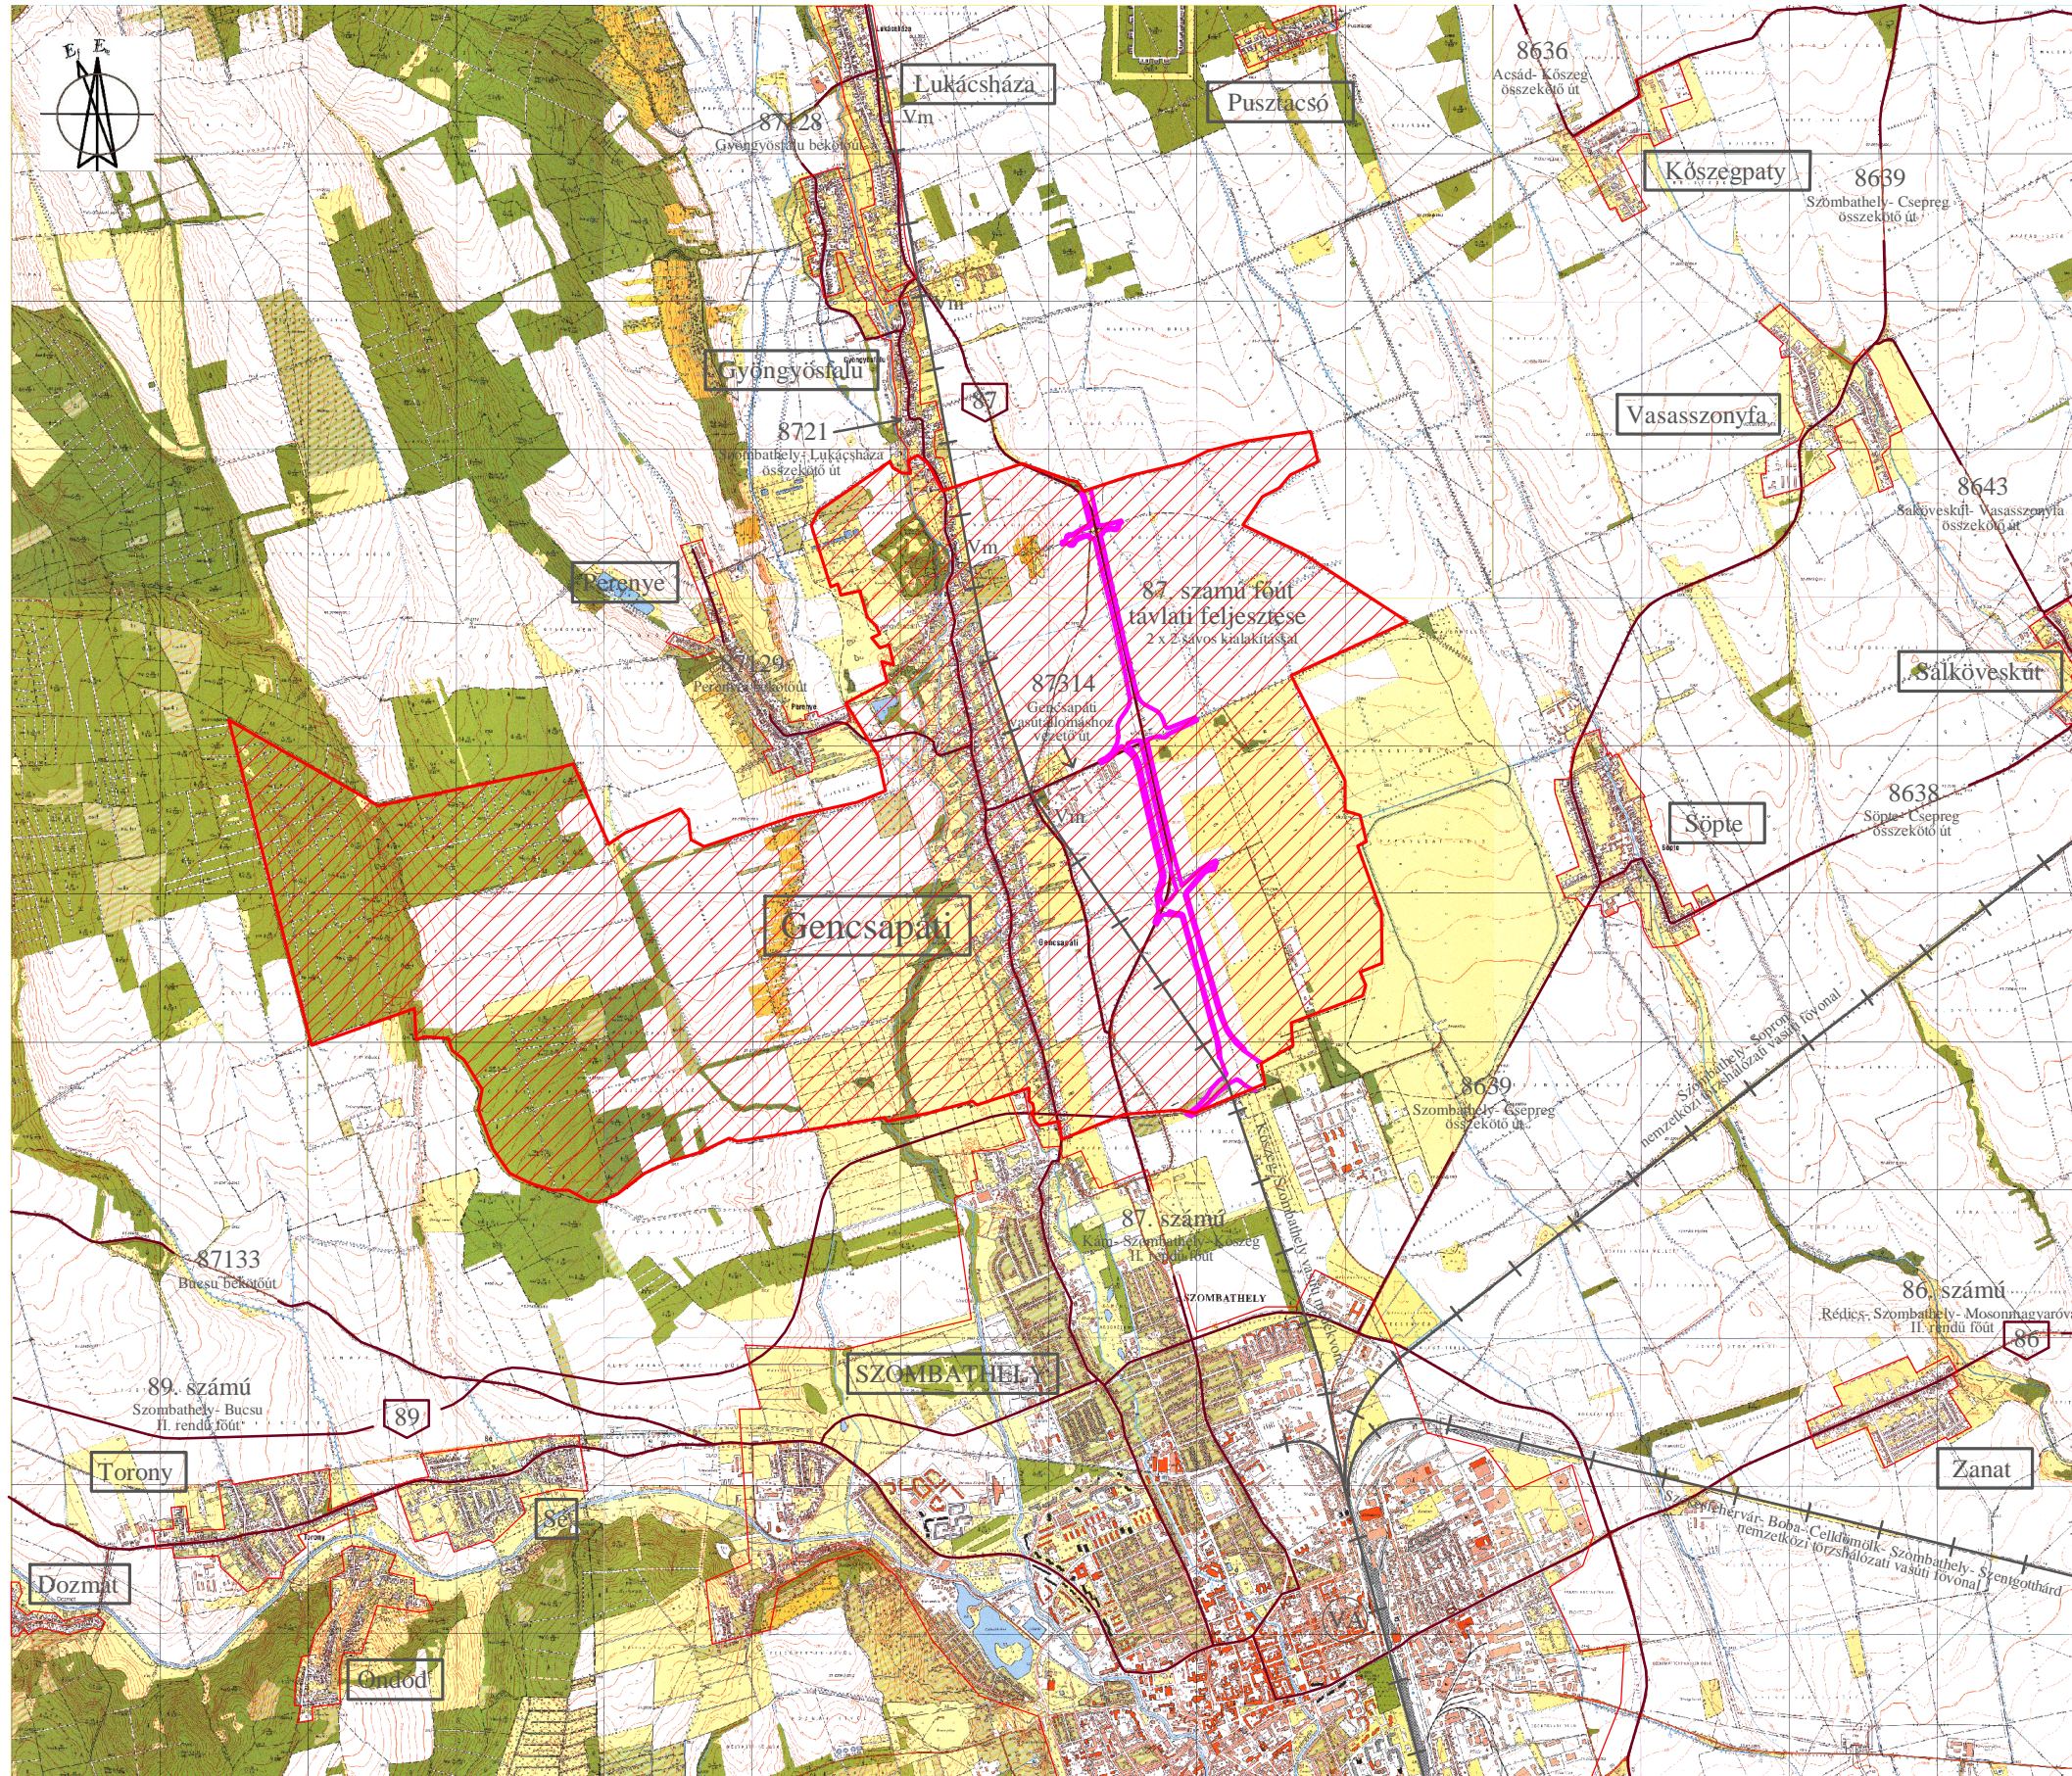

### Jelmagyarázat:

Másodrendű főút tervezett távlati fejlesztése



Országos mellékút (összekötő út, bekötőút) száma és neve



Műtárgy / Szintbeni csomópont



Vasútvonal



Vasútállomás / Vasúti megállóh.






Gencsapáti község közigazgatási területe







# TERVJEGYZÉK: MINTAKERESZTSZELVÉNYEK

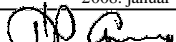1. 87. számú főút települést elkerülő szakasza - K.IV.A
2. 87129. jelű közút településről kivezető szakasza - K.VI.B.
3. Hunyadi János u. 420. sz. előtt - B.V.c.D.
4. Hunyadi János u. 318. sz. előtt - B.V.c.D.
5. Hunyadi János u. 44. szám előtt - B.V.c.D.
6. Béke utca, ABC előtt - B.V.c.D.
7. Szentegyház u. Posta előtt - B.VI.d.D.
8. Dózsa Gy. u. 51.sz. előtt - dél felé - B.VI.d.D.
9. Bem J. u. végén - déli irányban - B.VI.d.D.
10. Kossuth u. 2. sz. előtt - B.VI.d.D.
11. Apponyi u. Templom előtt - B.VI.d.D.
12. Gyöngyös utca 1. szám előtt - délnyugat felé - B.VI.d.D.
13. 6,0 méteres szabályozási szélesség, általános eset - B.VI.d.D.
14. 8,0 méteres szabályozási szélesség, általános eset - B.VI.d.D, K.VIII.B.
15. 12,0 méteres szabályozási szélesség, általános eset - B.VI.d.D.

 <b>FUTURA BT</b> 8000 Székesfehérvár, Erzsébet u. 15. Tel/fax: 22/361-108 mobil: 30/946-22-83 E-mail: palfyterv@t-email.hu	<b>ALTUS Savaria Tervező Iroda Kft</b>  9700 Szombathely, Welther K. u. 31. Tel: 94/509-075, 509-076 Fax: 94/509-077 E-mail: altus@t-online.hu
A munka megnevezése: <b>GENCSAPÁTI KÖZSÉG</b> <b>TELEPÜLÉSRENDEZÉSI TERVE</b> közlekedési munkarész	
Tárgy: <b>MINTAKERESZTSZELVÉNYEK</b>	Méretarány: <b>M=1:100</b>
Tervező: <b>Pálffy György (K1d-1/07-0808)</b>	Dátum: <b>2008. január</b> Aláírás: 
U-1	


# TERVJEGYZÉK: MINTAKERESZTSZELVÉNYEK

1. 87. számú főút települést elkerülő szakasza - K.IV.A
2. 87129. jelű közút településről kivezető szakasza - K.VI.B.
3. Hunyadi János u. 420. sz. előtt - B.V.c.D.
4. Hunyadi János u. 318. sz. előtt - B.V.c.D.
5. Hunyadi János u. 44. szám előtt - B.V.c.D.
6. Béke utca, ABC előtt - B.V.c.D.
7. Szentegyház u. Posta előtt - B.VI.d.D.
8. Dózsa Gy. u. 51.sz. előtt - dél felé - B.VI.d.D.
9. Bem J. u. végén - déli irányban - B.VI.d.D.
10. Kossuth u. 2. sz. előtt - B.VI.d.D.
11. Apponyi u. Templom előtt - B.VI.d.D.
12. Gyöngyös utca 1. szám előtt - délnyugat felé - B.VI.d.D.
13. 6,0 méteres szabályozási szélesség, általános eset - B.VI.d.D.
14. 8,0 méteres szabályozási szélesség, általános eset - B.VI.d.D, K.VIII.B.
15. 12,0 méteres szabályozási szélesség, általános eset - B.VI.d.D.

 <b>FUTURA BT</b> 8000 Székesfehérvár, Erzsébet u. 15. Tel/fax: 22/361-108 mobil: 30/946-22-83 E-mail: palfyterv@t-email.hu	 <b>ALTUS Savaria Tervező Iroda Kft</b> 9700 Szombathely, Welther K. u. 31. Tel: 94/509-075, 509-076 Fax: 94/509-077 E-mail: altus@t-online.hu	
A munka megnevezése: <b>GENCSAPÁTI KÖZSÉG TELEPÜLÉSRENDEZÉSI TERVE</b> közlekedési munkarész		
Tárgy: <b>MINTAKERESZTSZELVÉNYEK</b>	Méretarány: M=1:100	<b>U-1</b>
Tervező: Pálffy György (K1d-1/07-0808)	Dátum: 2008. január	
Alíráás:		

# 1. Gencsapáti, külterületi főút, II. rendű főút K.IV.A.


Jelenlegi mintakeresztszelvény (87. számú főút települést elkerülő szakasza)

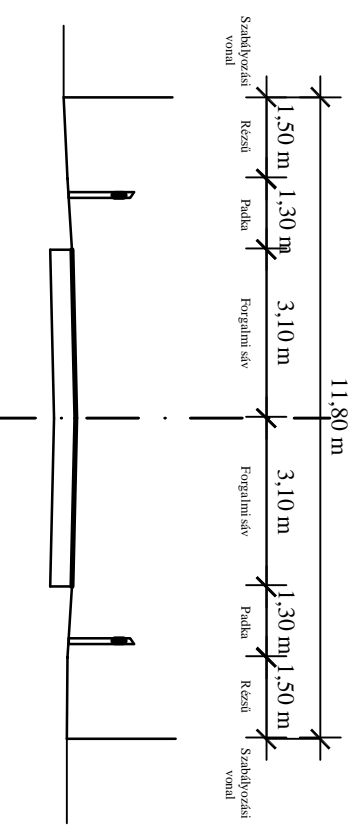

# Gencsapáti, külterületi főút, II. rendű főút K.IV.A.


Javasolt mintakeresztszelvény (távlati 87. számú főút települést elkerülő szakasza - lehetséges kialakítás)

Új szabályozási szélesség 40,00 m

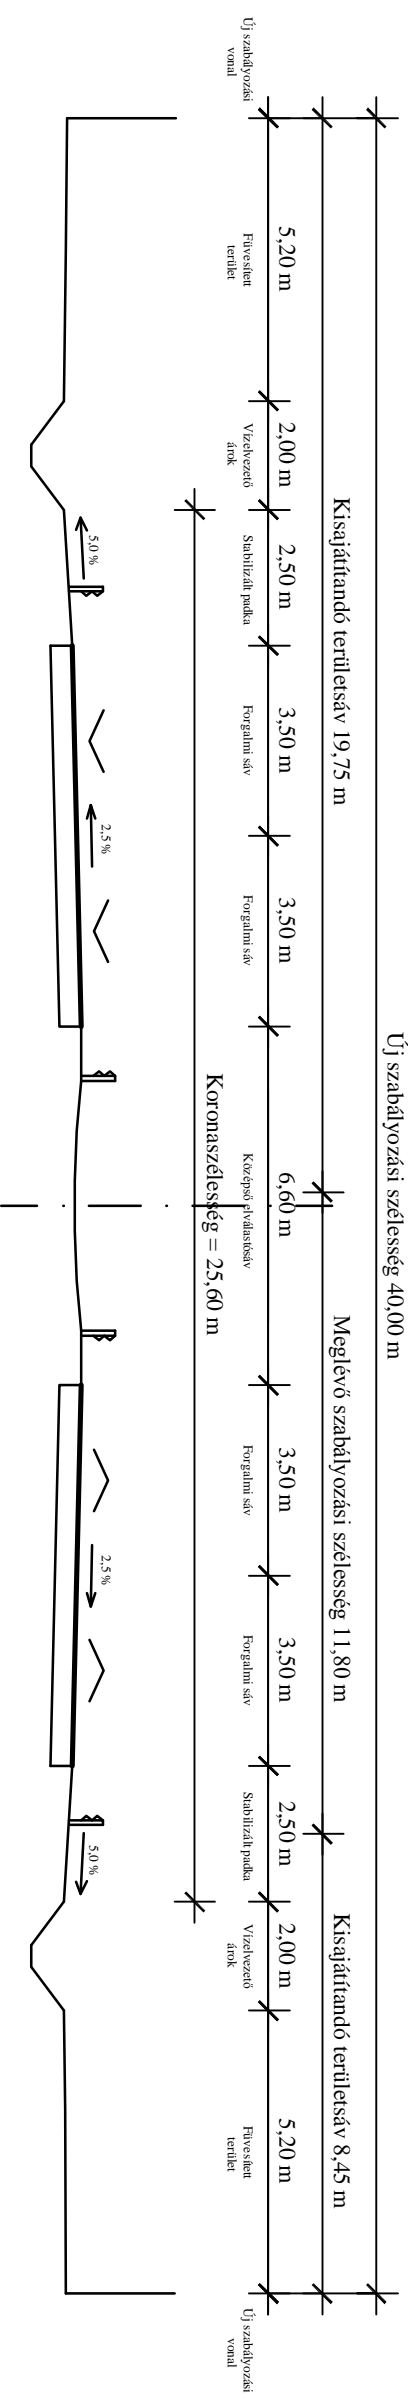


## 2. Gencsapáti, külterületi mellékút, bekötőtűt K.VI.B.

Jelenlegi mintakeresztmetszelveány (87129. jelű közút településről kivezető szakasza)

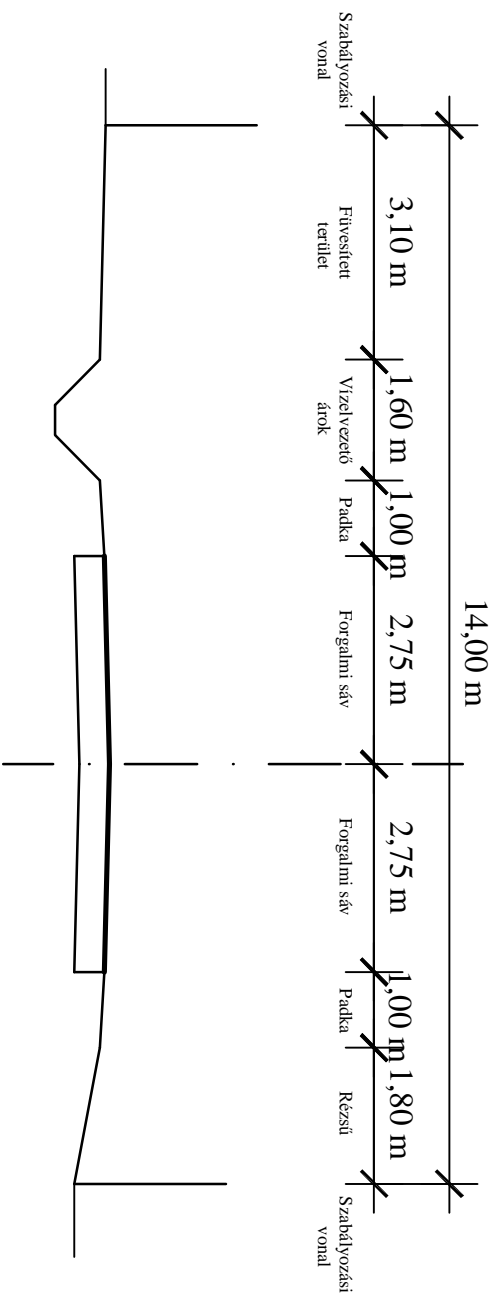


Jelenlegi mintakeresztmetszelveány (87129. jelű közút településről kivezető szakasza)

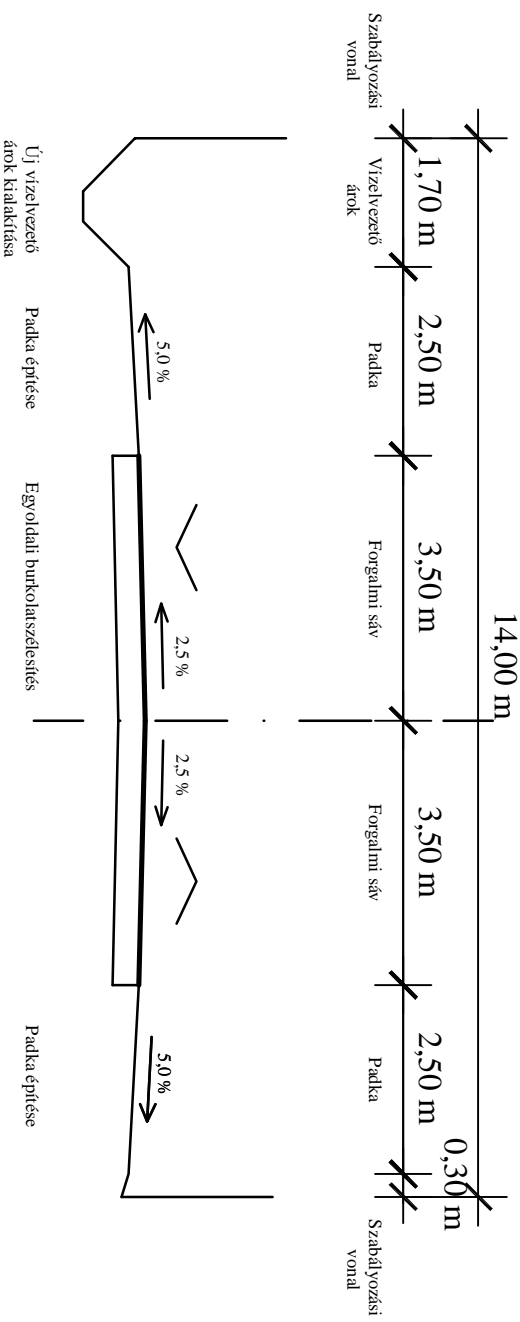


### 3. Gencsapáti, belterületi mellékút, gyűjtőút B.V.c.D.

Jelenlegi mintakeresztmetszelvény (Hunyadi János u. 420. sz. előtt)

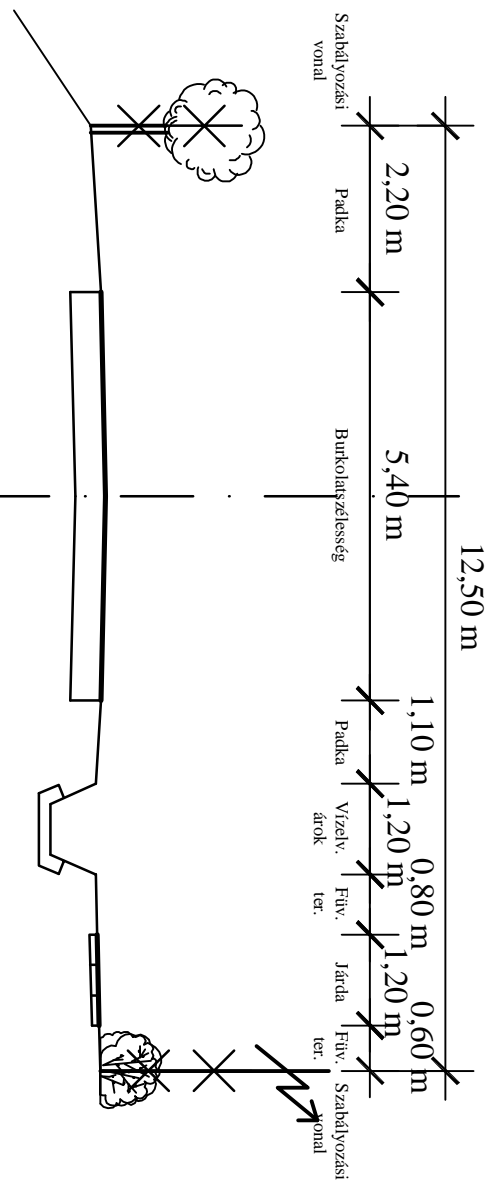


Javasolt mintakeresztmetszelvény (Hunyadi János u. 420. sz. előtt)

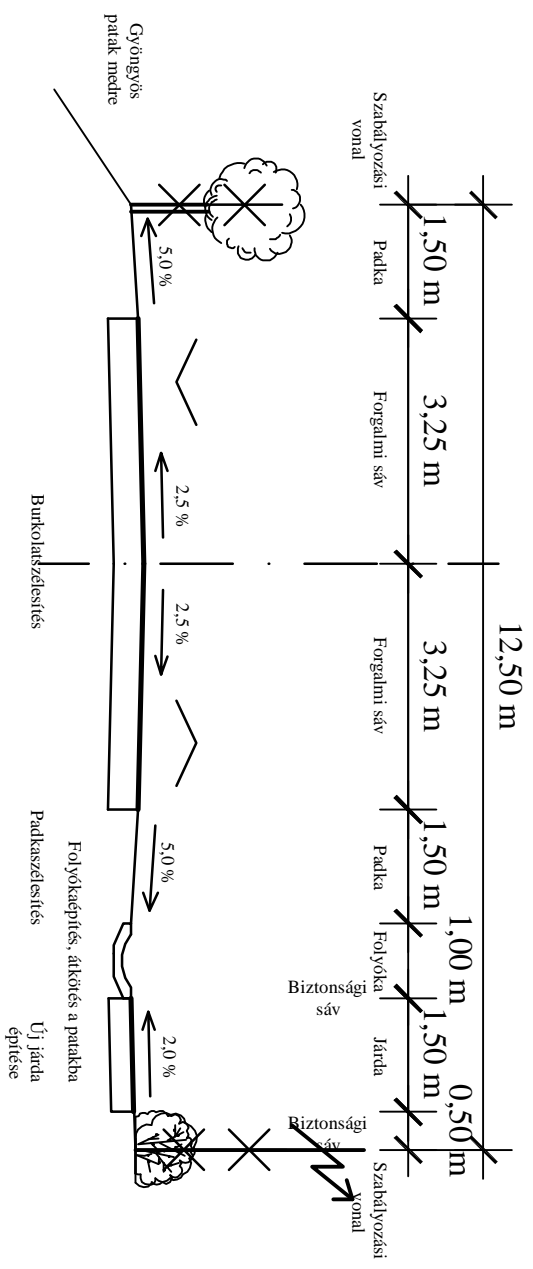


# 4. Gencsapáti, belterületi mellékút, gyűjtőút B.V.c.D.

Jelenlegi mintakeresztmetszély (Hunyadi János u. 318. sz. előtt)

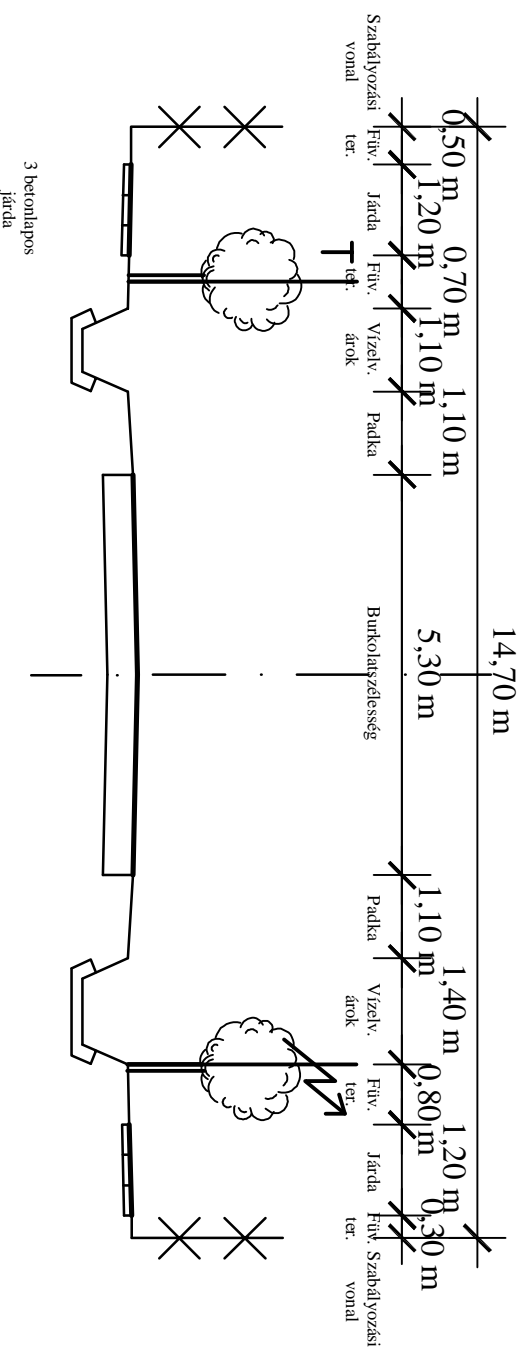


Javasolt mintakeresztmetszély (Hunyadi János u. 318. sz. előtt)

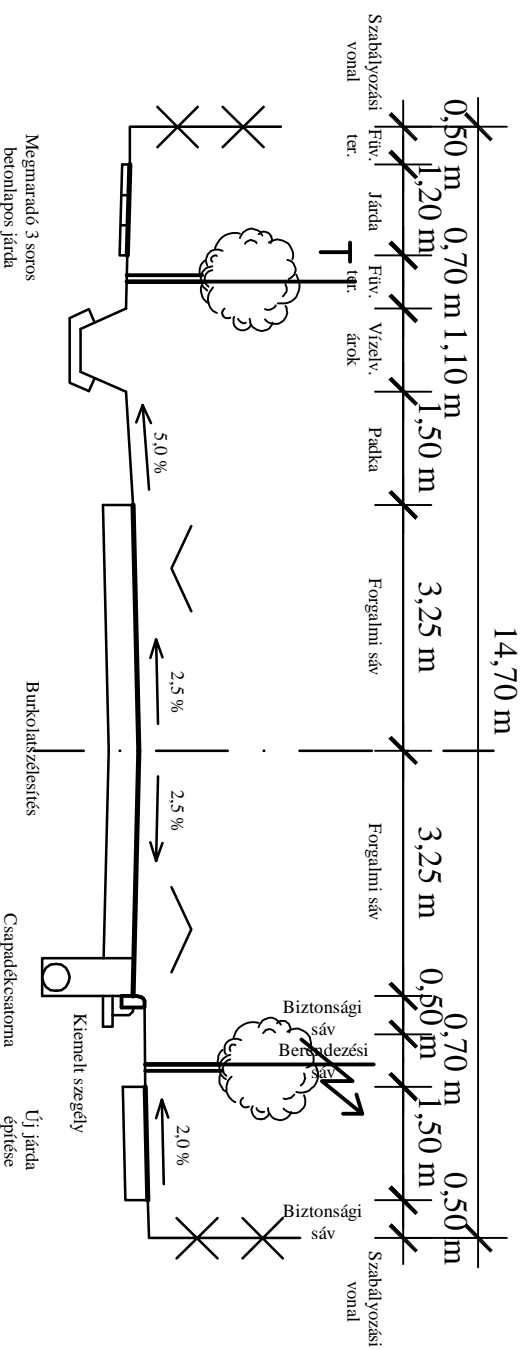


## 5. Gencsapáti, belterületi mellékút, gyűjtőút B.V.c.D.

Jelenlegi mintakeresztmetszély (Hunyadi János u. 44. szám előtt)

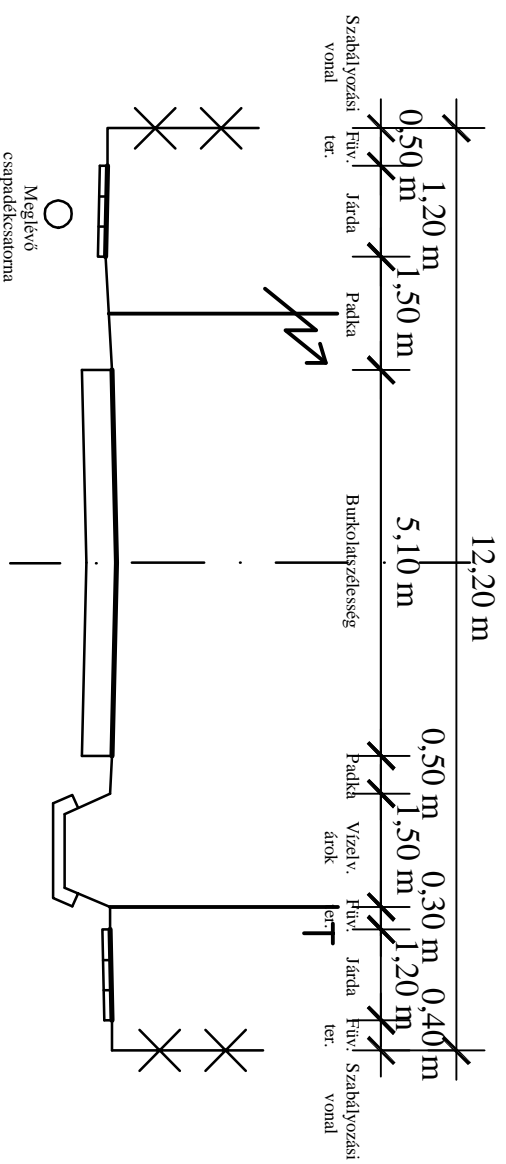

Javasolt mintakeresztmetszély (Hunyadi János u. 44. szám előtt \*)

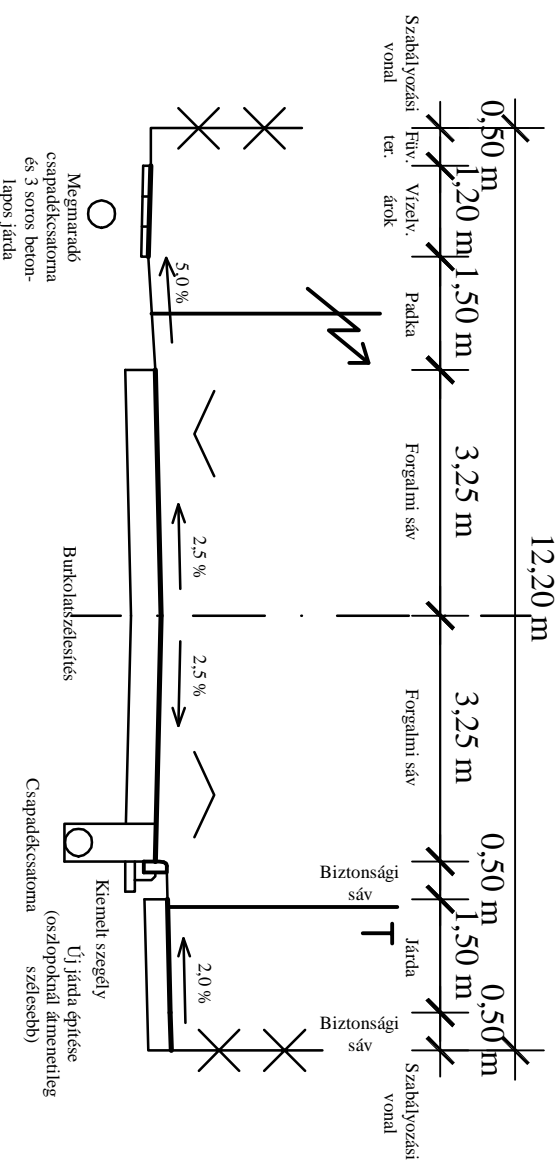


\* Legsúlykeho keresztmetszet, a további szakaszokon nyílt árok húzódik amely a csatorna befogatója




## 6. Gencsapáti, belterületi mellékút, gyűjtőtűt B.V.c.D.

Jelenlegi mintakeresztmetszelyvny (Béke utca, ABC elűtt)

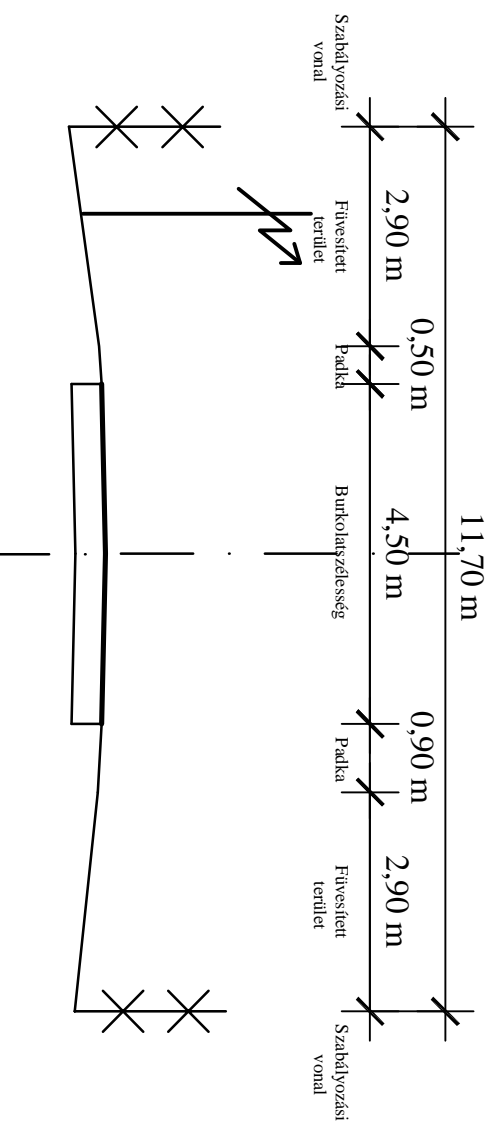


Javasolt mintakeresztmetszelyvny (Béke utca, ABC elűtt)

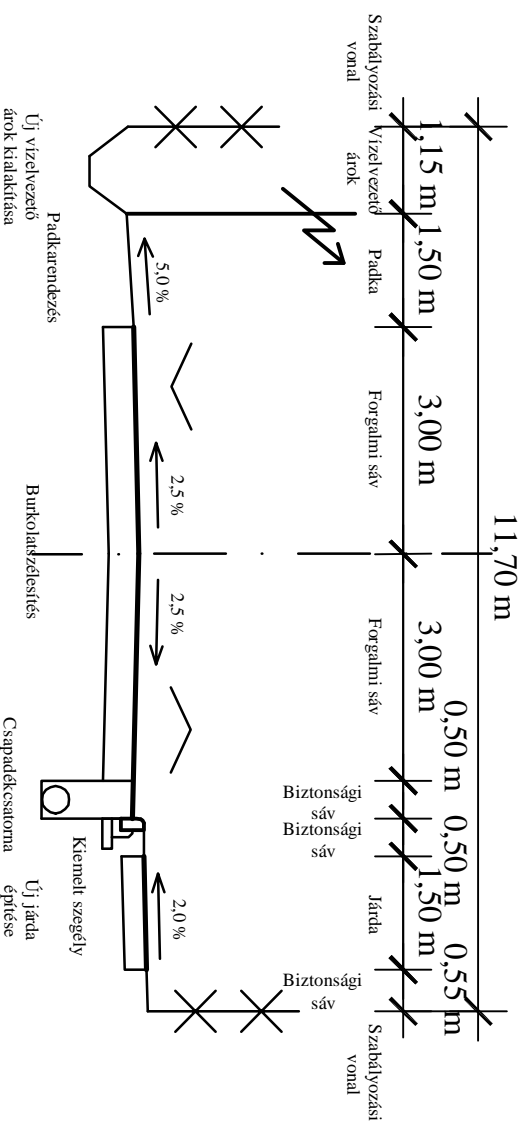


# 7. Gencsapáti, belterületi mellékút, kiszolgálóút B.VI.d.D.

Jelenlegi mintakeresztszelvény (Szentegyház u. Posta előtt)

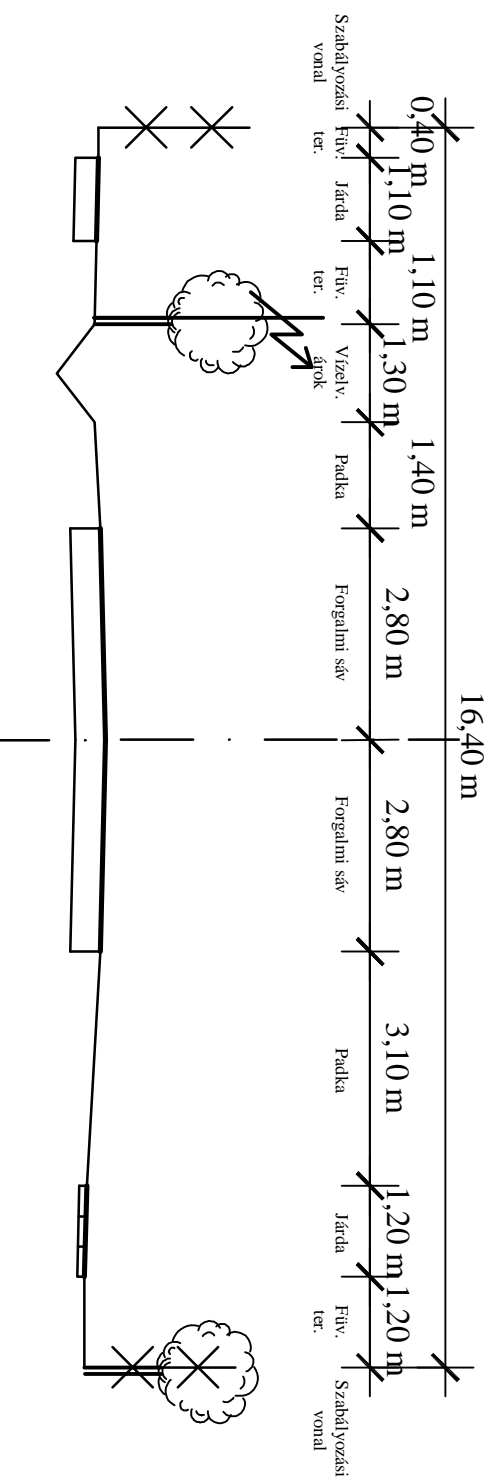

# Gencsapáti, belterületi mellékút, gyűjtőút B.V.c.D.

Javasolt mintakeresztszelvény (Szentegyház u. Posta előtt)

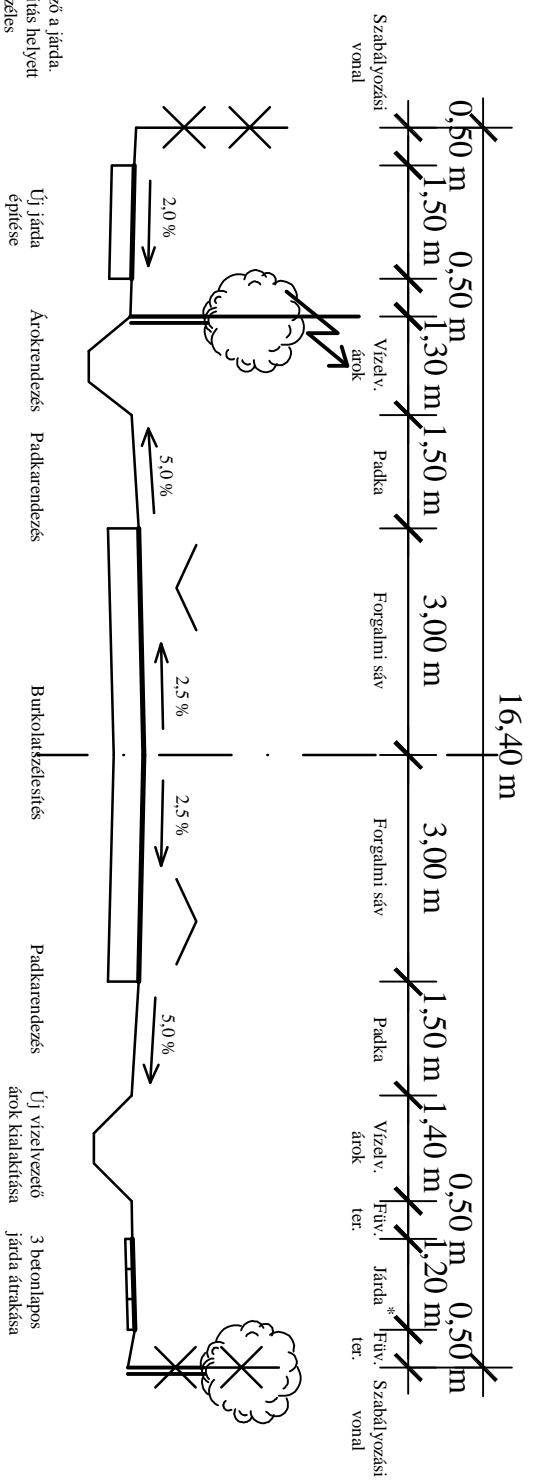


\* Megjegyzés:  
Eminél az útkategóriánál nem kötelező a járda.  
A meglevő, nem szabványos katalaktás helyett  
esetleges felújításkor min. 1,50 m széles  
burkoltt járda építése javasolt, 0,50-0,50 m  
széles biztonsági sáv szabaddon hagyása mellett.


- Új járda
- Árokrendezés
- Padkarendezés
- Burkolatszélesítés
- Padkarendezés
- Új vízelvezető
- 3 betonlapos
- árok katalaktása
- járda átrakása

## 8. Gencsapáti, belterületi mellékút, kiszolgálóút B.VI.d.D.

Jelenlegi mintakeresztmetszelvény (Dózsa Gy. u. 51.sz. előtt - dél felé)

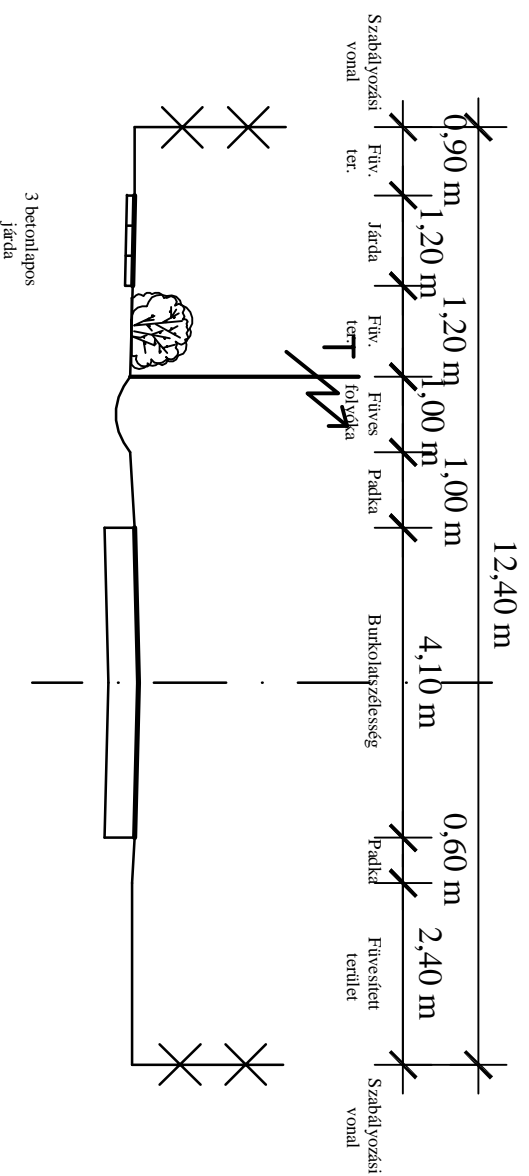

Javasolt mintakeresztmetszelvény (Dózsa Gy. u. 51.sz. előtt - dél felé)

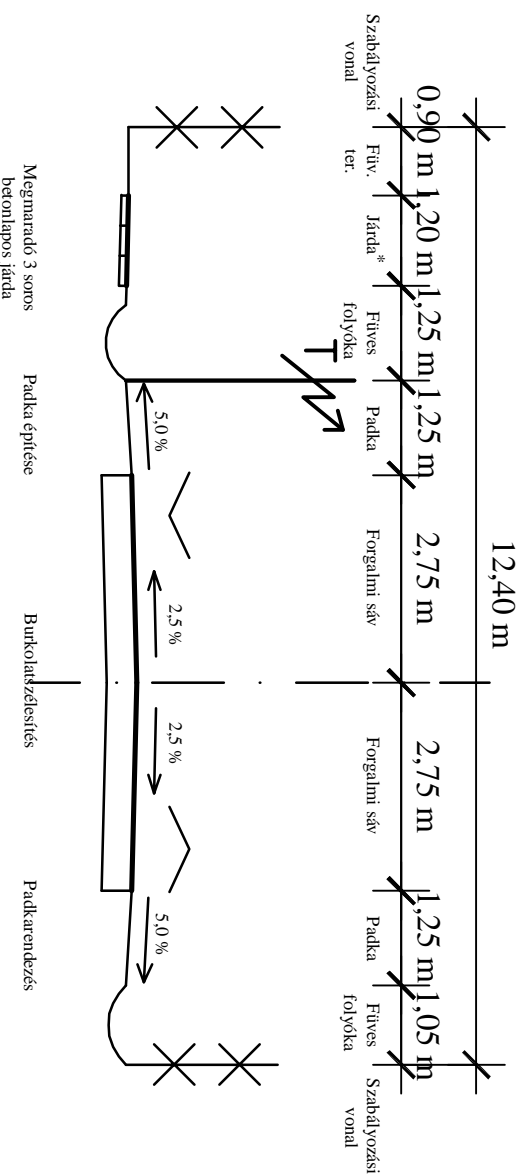


\* Megjegyzés:


Emellett az útkategóriánál nem kötelező a járda. A meglévő, nem szabványos kialakítás helyett esetleges felújításkor min. 1,50 m széles burkolt járda építése javasolt. 0,50-0,50 m széles biztonsági sáv szabadon hagyása mellett.

## 9. Gencsapáti, belterületi mellékút, kiszolgálóút B.VI.d.D.

Jelenlegi mintakeresztmetszély (Bem J. u. végén - déli irányban)

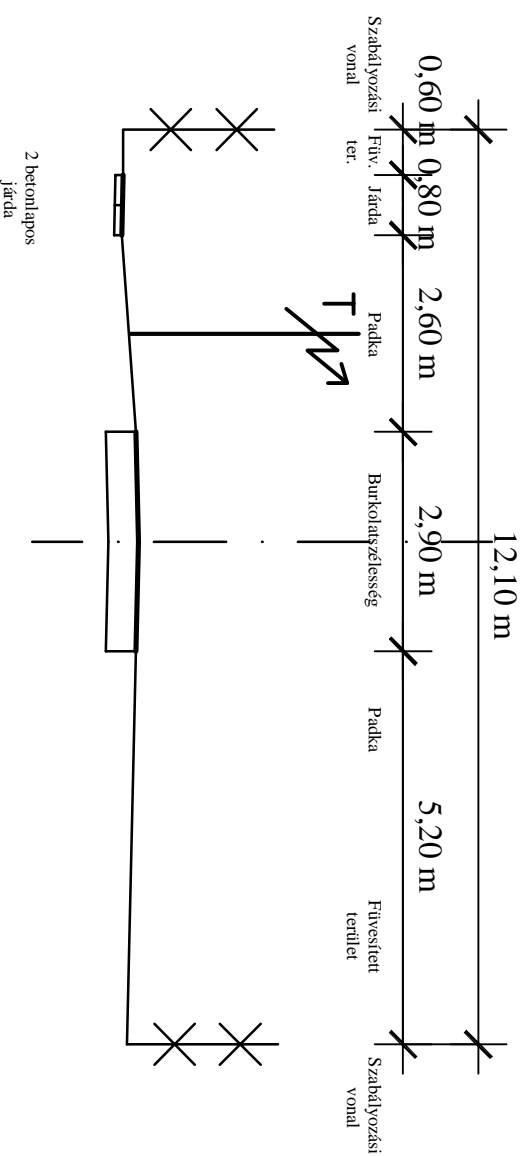

Javasolt mintakeresztmetszély (Bem J. u. végén - déli irányban; kinyitandó a dr. Szerdahelyi utca felé)

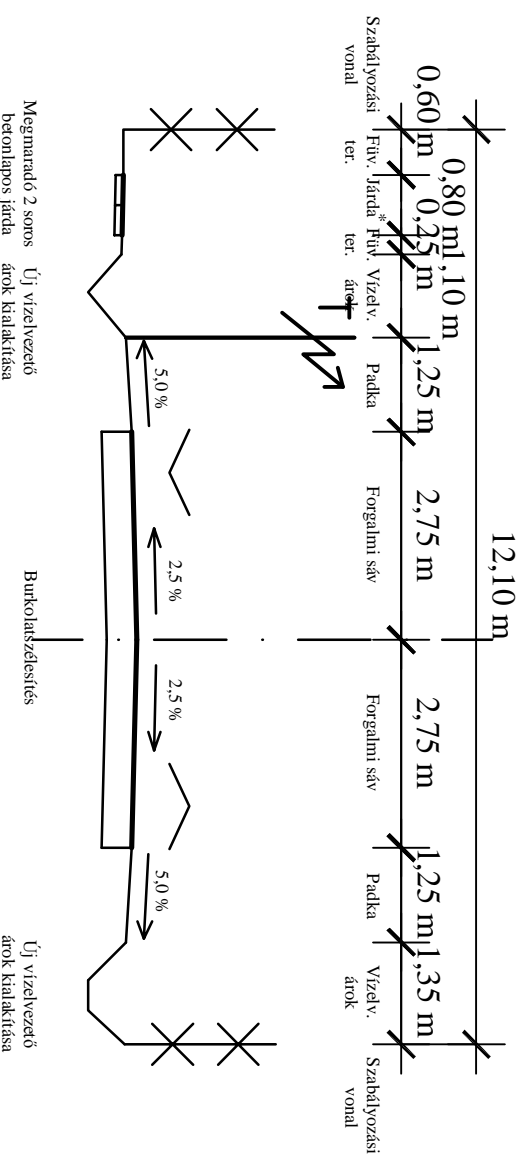


\* Megjegyzés:

Emellett az útkategóriánál nem kötelező a járda. A meglévő, nem szabványos kialakítás helyett esetleges felújításakor min. 1,50 m széles burkolt járda építése javasolt, 0,50-0,50 m széles biztonsági sáv szabadon hagyása mellett.




# 10. Gencsapáti, belterületi mellékút, kiszolgálóút B.VI.d.D.

Jelenlegi mintakeresztmetszely (Kossuth u. 2. sz. előtt)

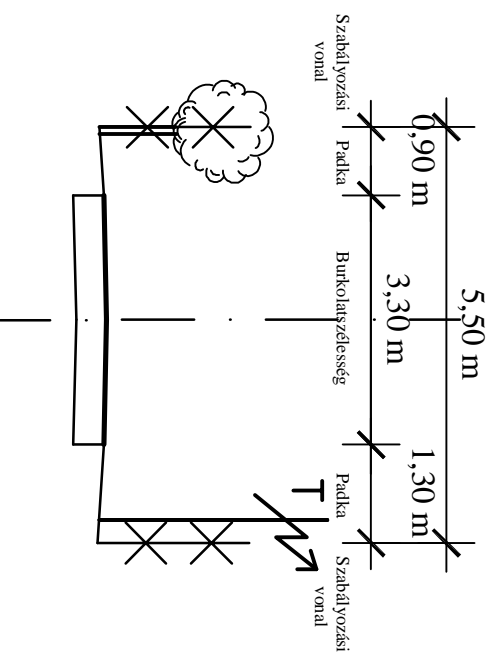


Javasolt mintakeresztmetszely (Kossuth u. 2. sz. előtt)

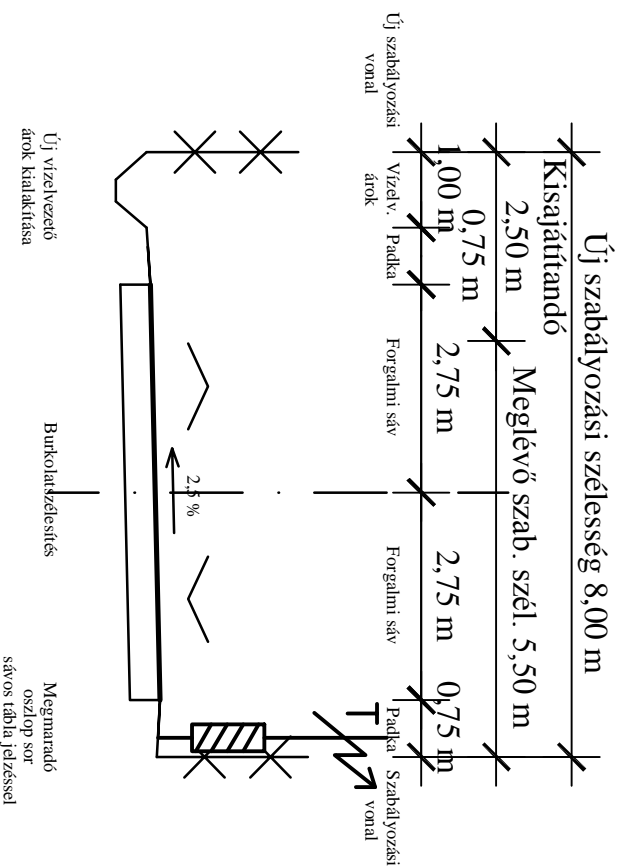


# 11. Gencsapáti, belterületi mellékút, kiszolgálóút B.VI.d.D.

Jelenlegi mintakeresztmetszely (Apponyi u. Templom előtt)

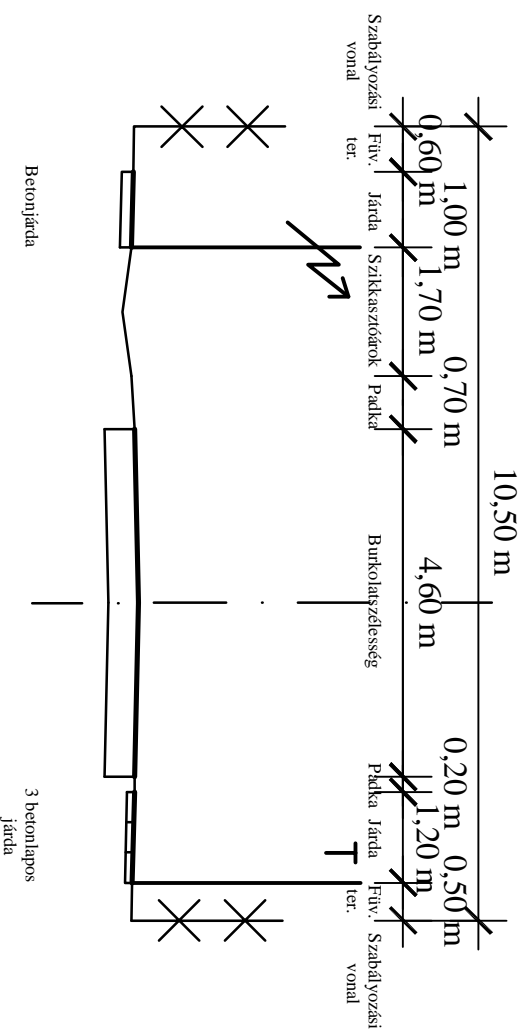

Javasolt mintakeresztmetszely (Apponyi u. Templom előtt)

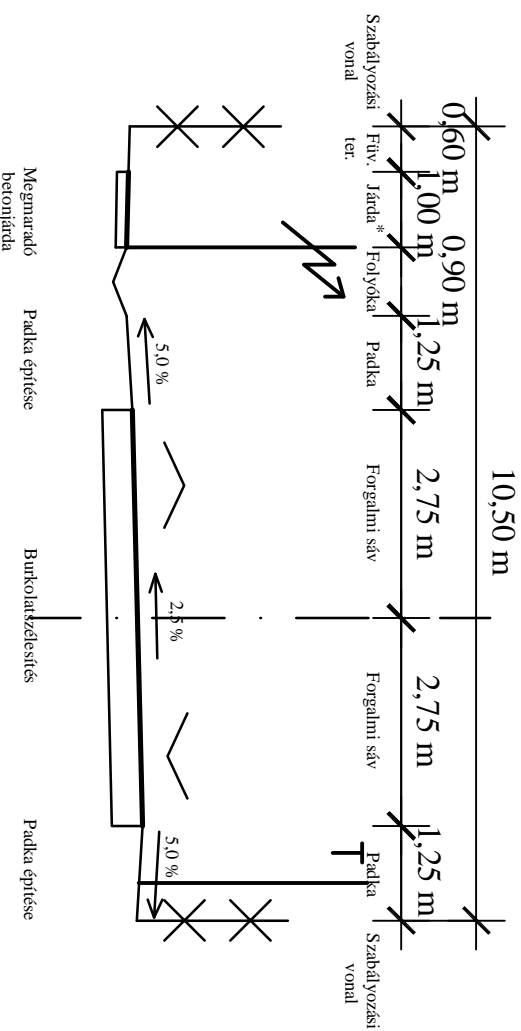


\* Megjegyzés:


Emellett az útkategóriánál nem kötelező a járda. A meglévő, nem szabványos kialakítás helyét esetleges felújításkor min. 1,50 m széles burkolt járda építése javasolt, 0,50-0,50 m széles biztonsági sáv szabadon hagyása mellett.

## 12. Gencsapáti, belterületi mellékút, kiszolgálóút B.VI.d.D.

Jelenlegi mintakeresztmetszelvény (Gyöngyös utca 1. szám előtt - délnyugat felé)



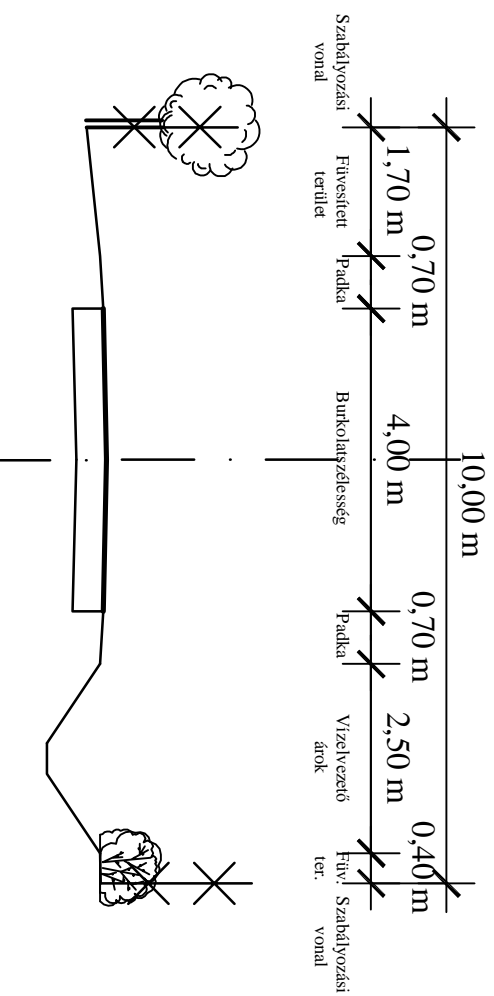


Javasolt mintakeresztmetszelvény (Gyöngyös utca 1. szám előtt - délnyugat felé)

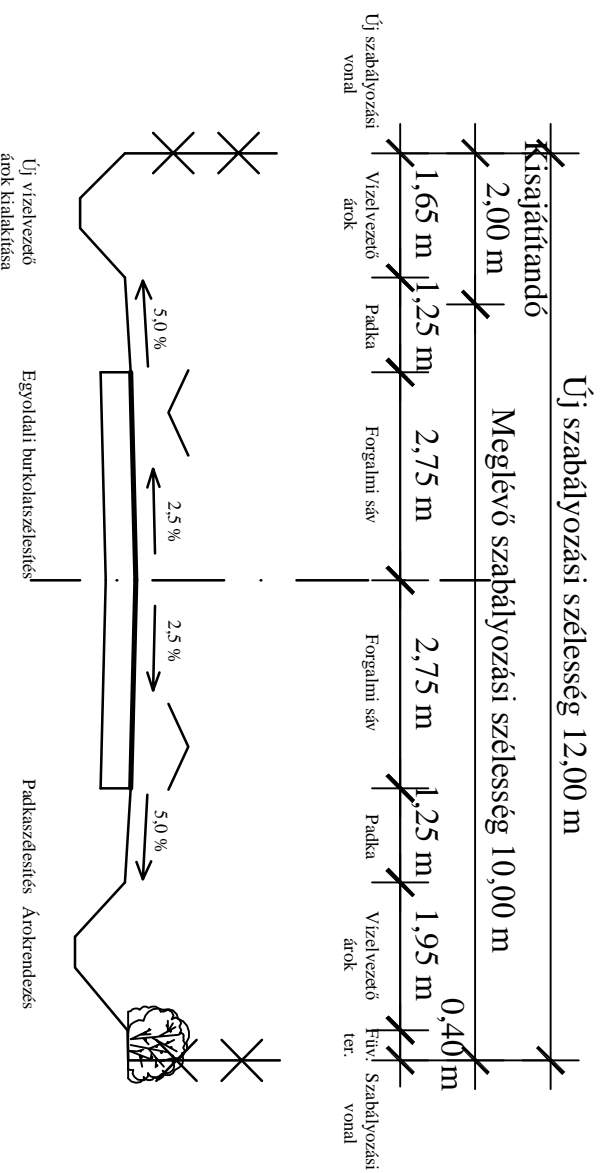



### 13. Gencsapáti, belterületi mellékút, kiszolgálóút B.VI.d.D.

I/A - I/B. Javasolt mintakeresztmetszelvevények 6,0 méteres szabályozási szélességénél - általános eset

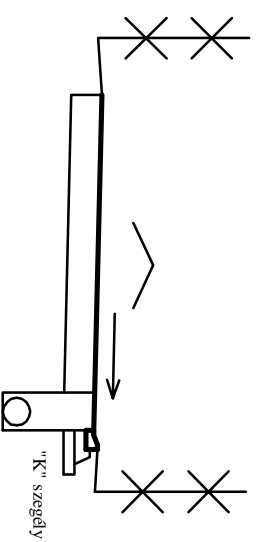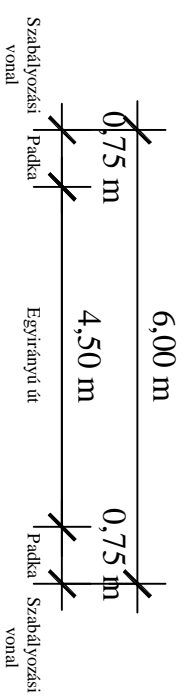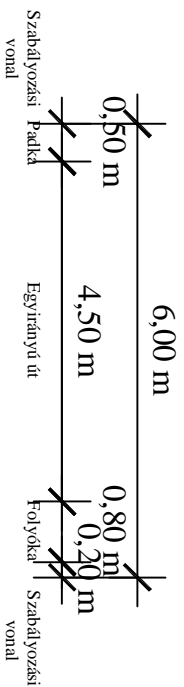

### Gencsapáti, belterületi mellékút, kiszolgálóút B.VI.d.D.


I/C. Javasolt mintakeresztmetszelvevény 6,0 méteres szabályozási szélességénél - kivételes esetben, kis szakaszon (A veszélyes szakaszt forgalomtechnikai eszközökkel elő kell jelezni!)

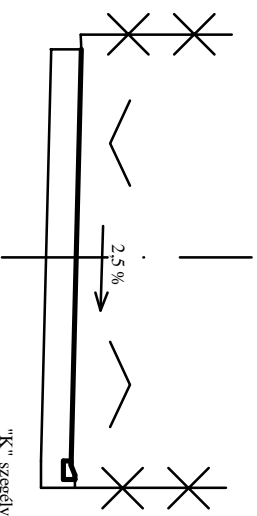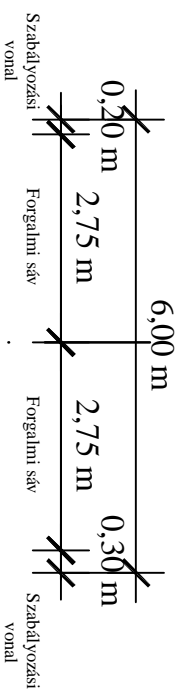




## 14/a Gencsapáti, belterületi mellékút, kiszolgálóút B.VI.d.D.

II/A. Javasolt mintakeresztszelvény 8,0 méteres szabályozási szélességnél - általános eset

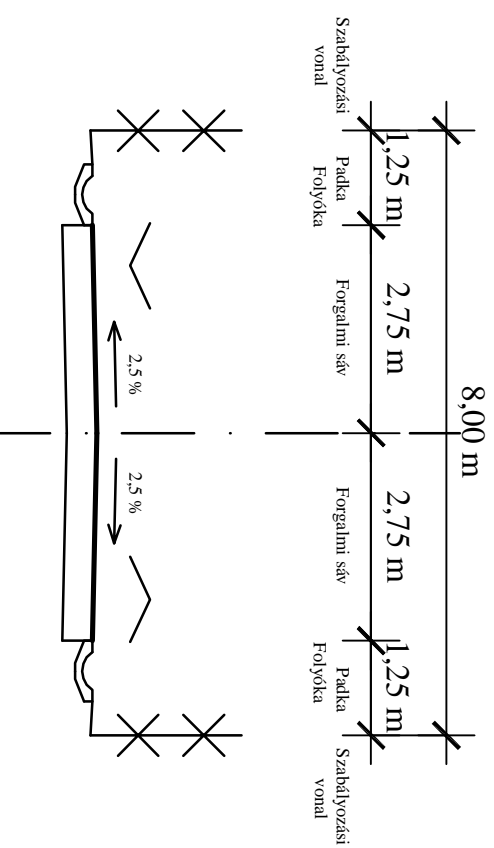


## Gencsapáti, belterületi mellékút, kiszolgálóút B.VI.d.D.

II/B. Javasolt mintakeresztszelvény 8,0 méteres szabályozási szélességnél - általános eset

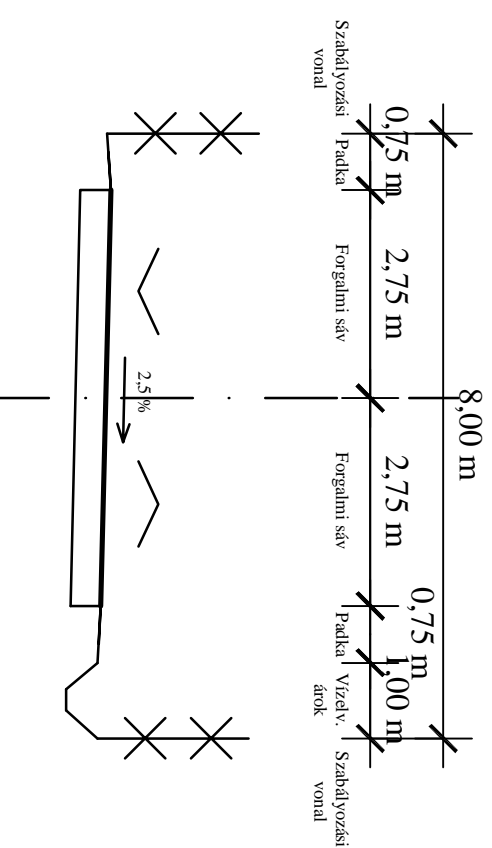


# 14/b Gencsapáti, belterületi mellékút, kiszolgálóút B.VI.d.D.

II/C. Javasolt mintakeresztmetszelvény 8,0 méteres szabályozási szélességnél - általános eset

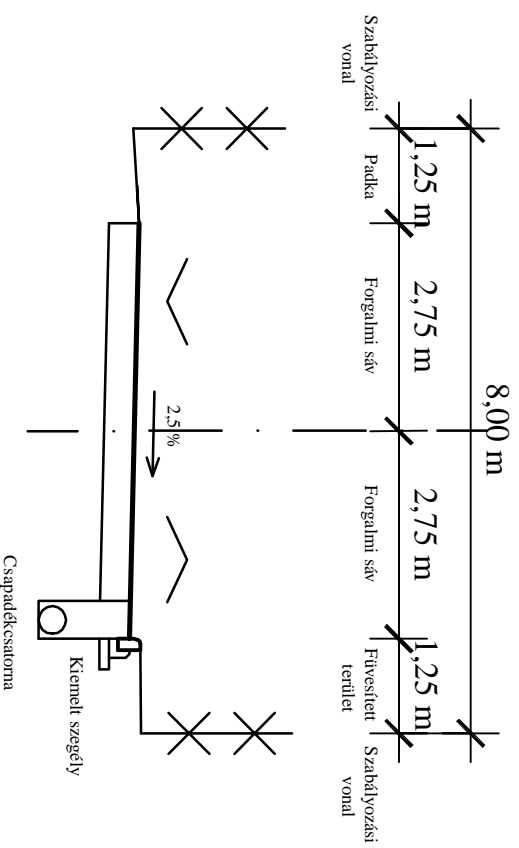


# Gencsapáti, külterületi egyéb út K.VIII.B.

II/D. Javasolt mintakeresztmetszelvény - általános eset

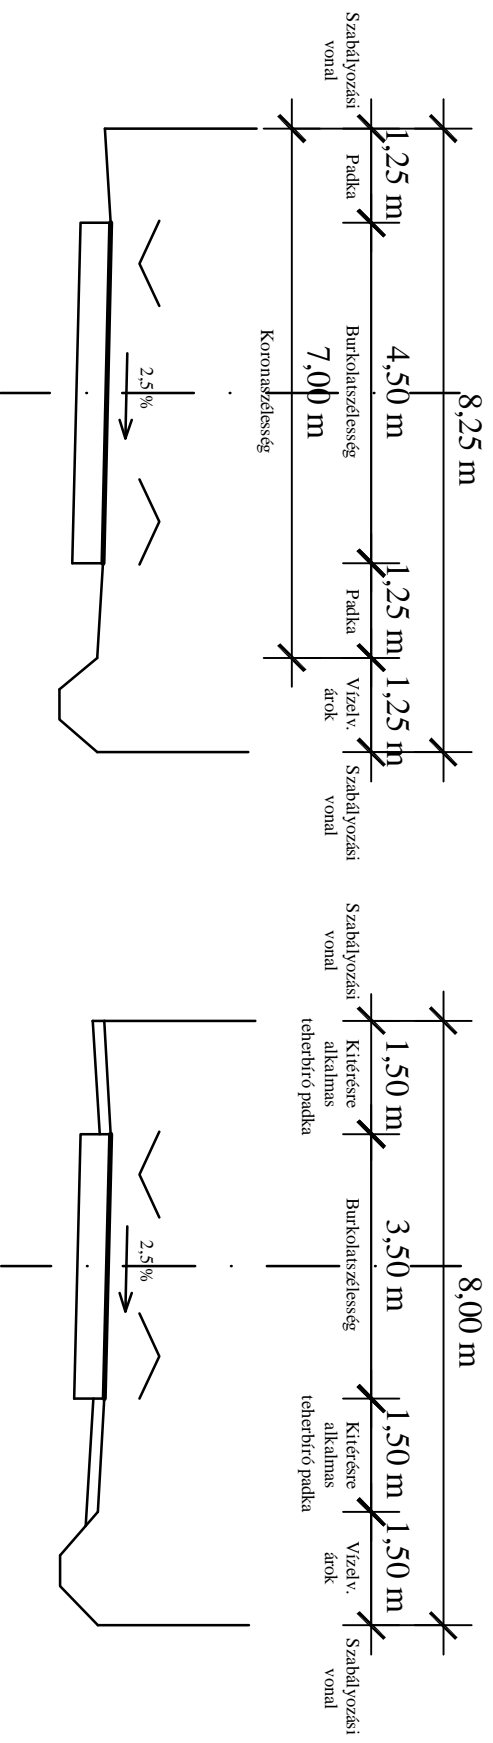


## 15/a Gencsapáti, belterületi mellékút, kiszolgálóút B.VI.d.D.

III/A. Javasolt mintakeresztmetszelvény 12,0 méteres szabályozási szélességnél - általános eset

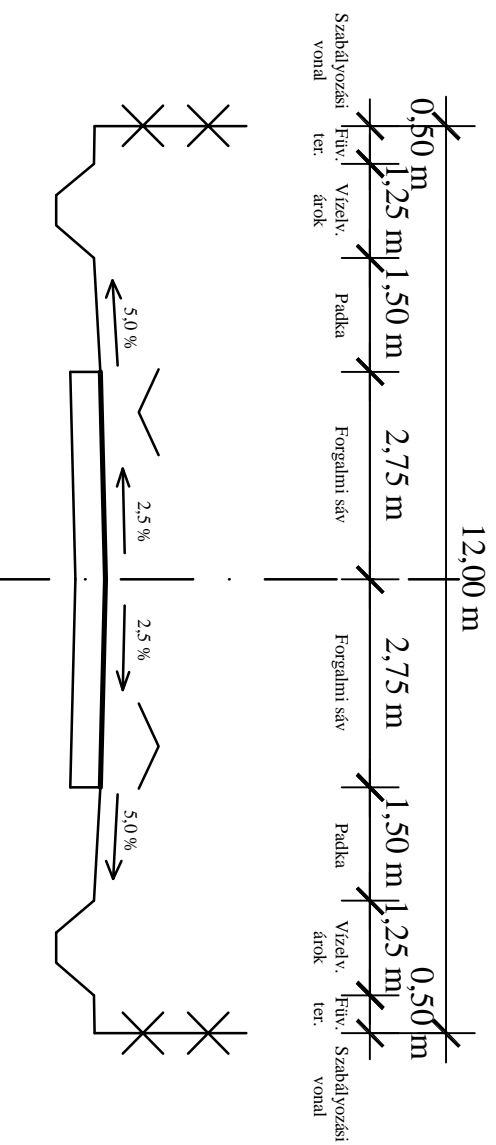


## Gencsapáti, belterületi mellékút, kiszolgálóút B.VI.d.D.

III/B. Javasolt mintakeresztmetszelvény 12,0 méteres szabályozási szélességnél - általános eset

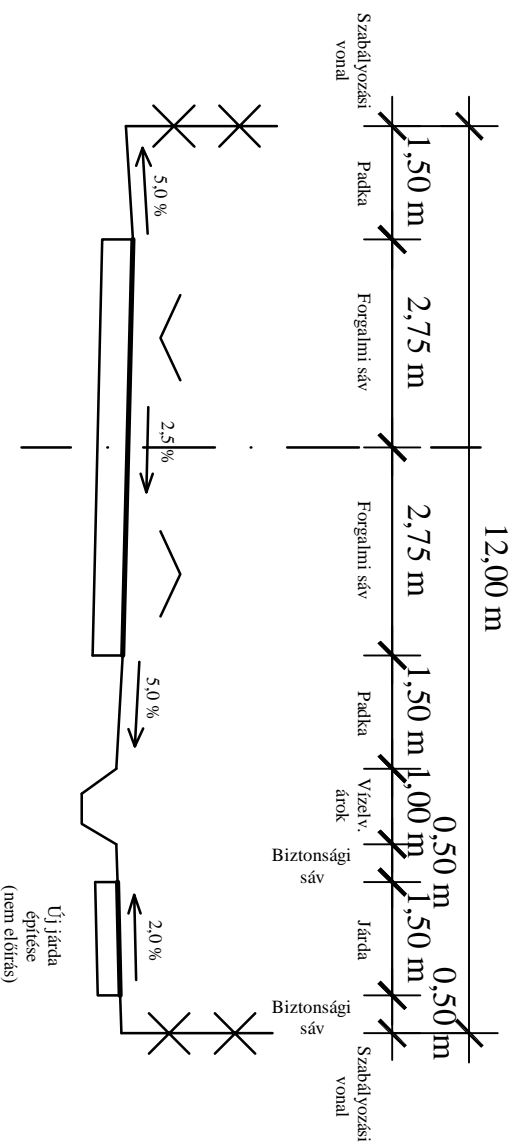

### 15/b Gencsapáti, belterületi mellékút, kiszolgálóút B.VI.d.D.

III/C. Javasolt mintakeresztmetszelvény 12,0 méteres szabályozási szélességnél - általános eset

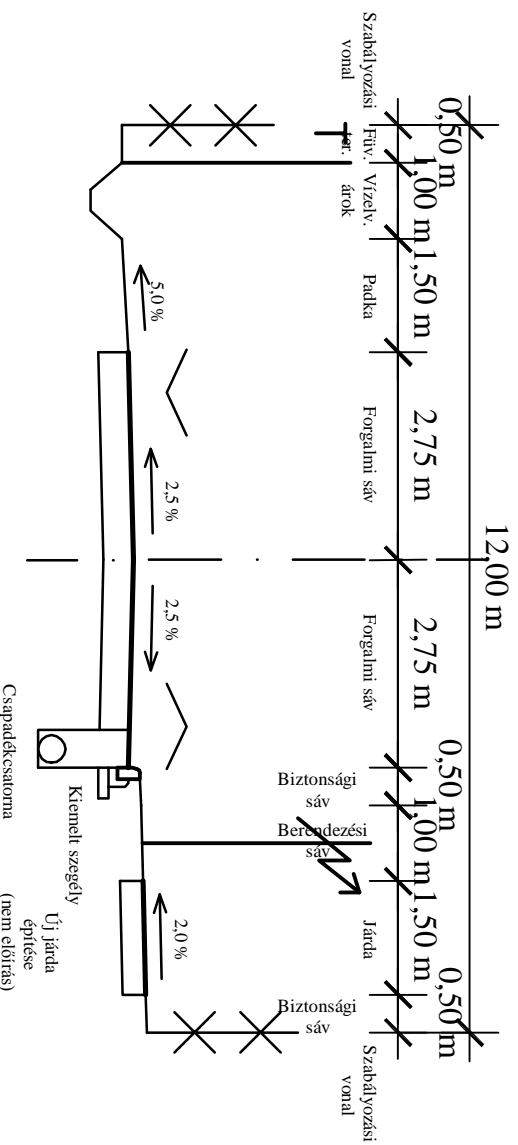

### Gencsapáti, belterületi mellékút, kiszolgálóút B.VI.d.D.

III/D. Javasolt mintakeresztmetszelvény 12,0 méteres szabályozási szélességnél - általános eset

