


8/2008. (VI.6.) Önkormányzati rendelet 5. számú melléklete

8/2017. (V.12.) Önkormányzati rendelet 3. számú melléklete
Nyeles telek kialakításának paraméterei


1. ábra

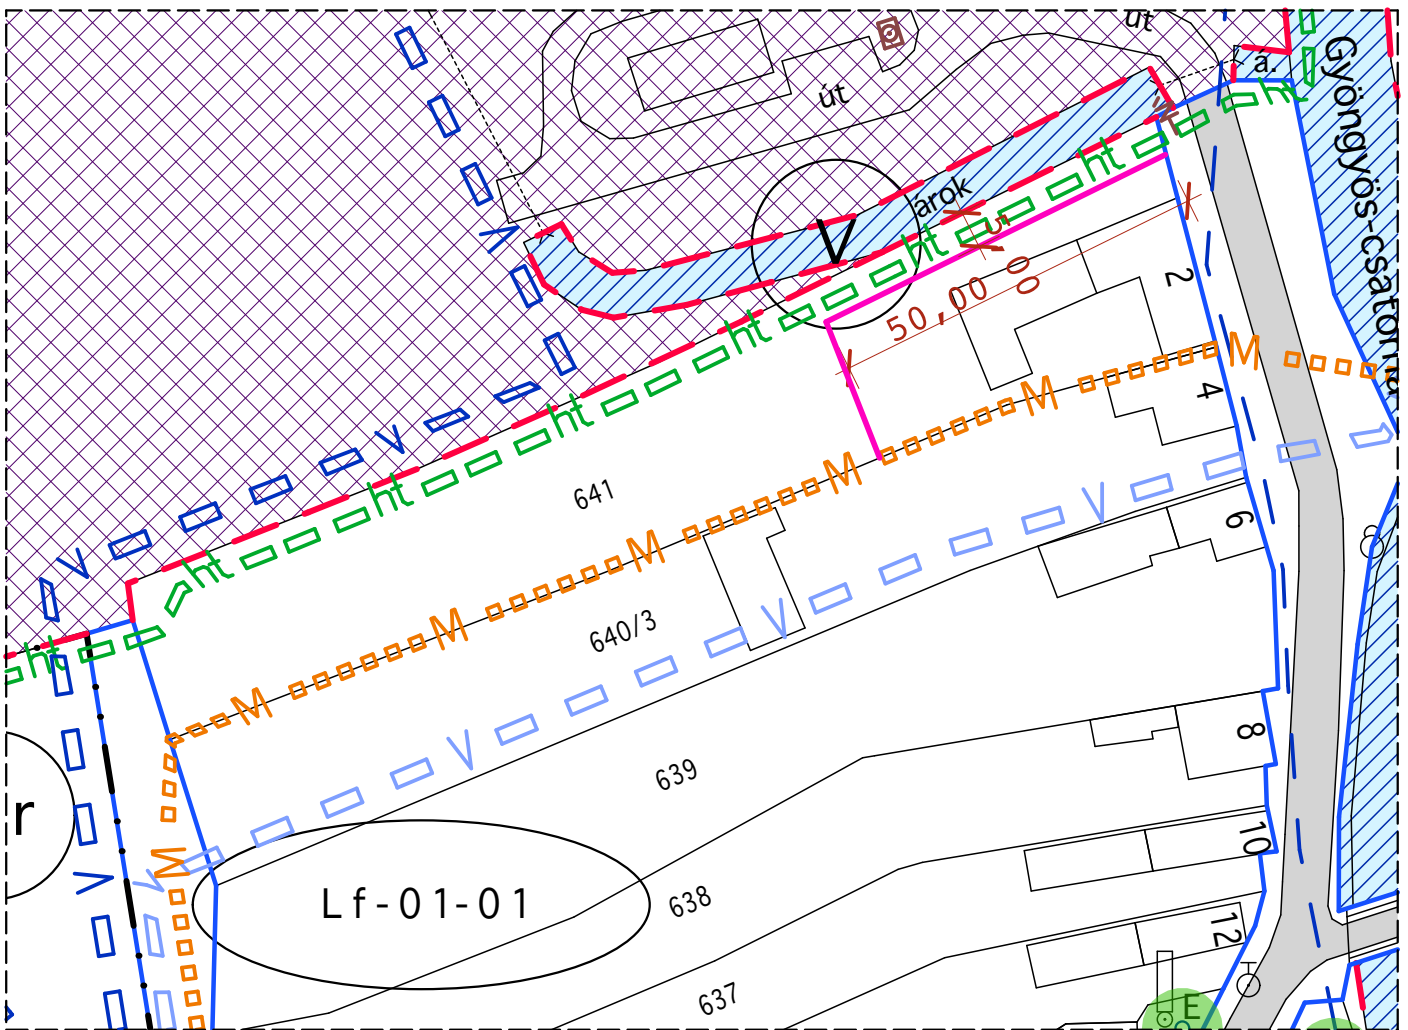

8/2008. (VI.6.) Önkormányzati rendelet 5. számú melléklete

8/2017. (V.12.) Önkormányzati rendelet 3. számú melléklete
Nyeles telek kialakításának paraméterei


3. ábra

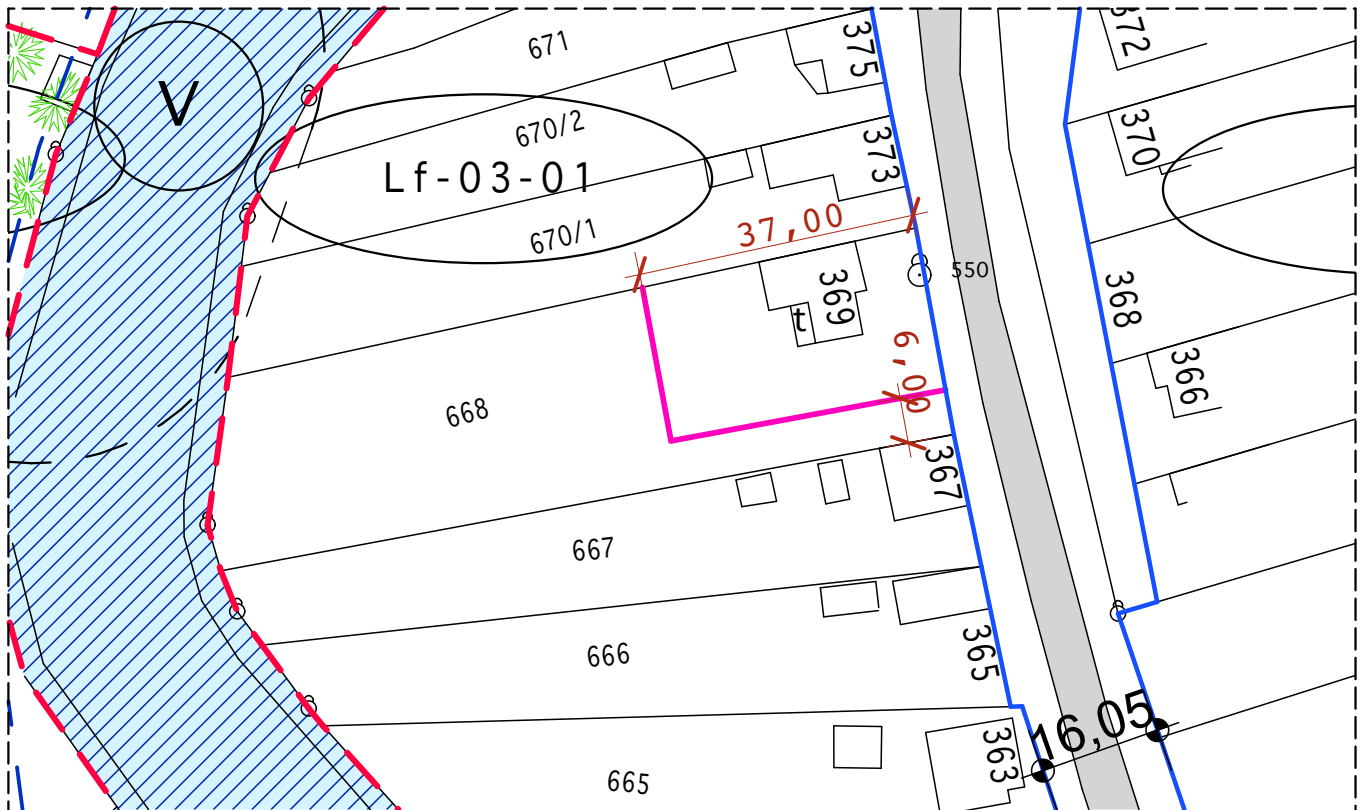

8/2008. (VI.6.) Önkormányzati rendelet 5. számú melléklete

8/2017. (V.12.) Önkormányzati rendelet 3. számú melléklete
Nyeles telek kialakításának paraméterei


4. ábra

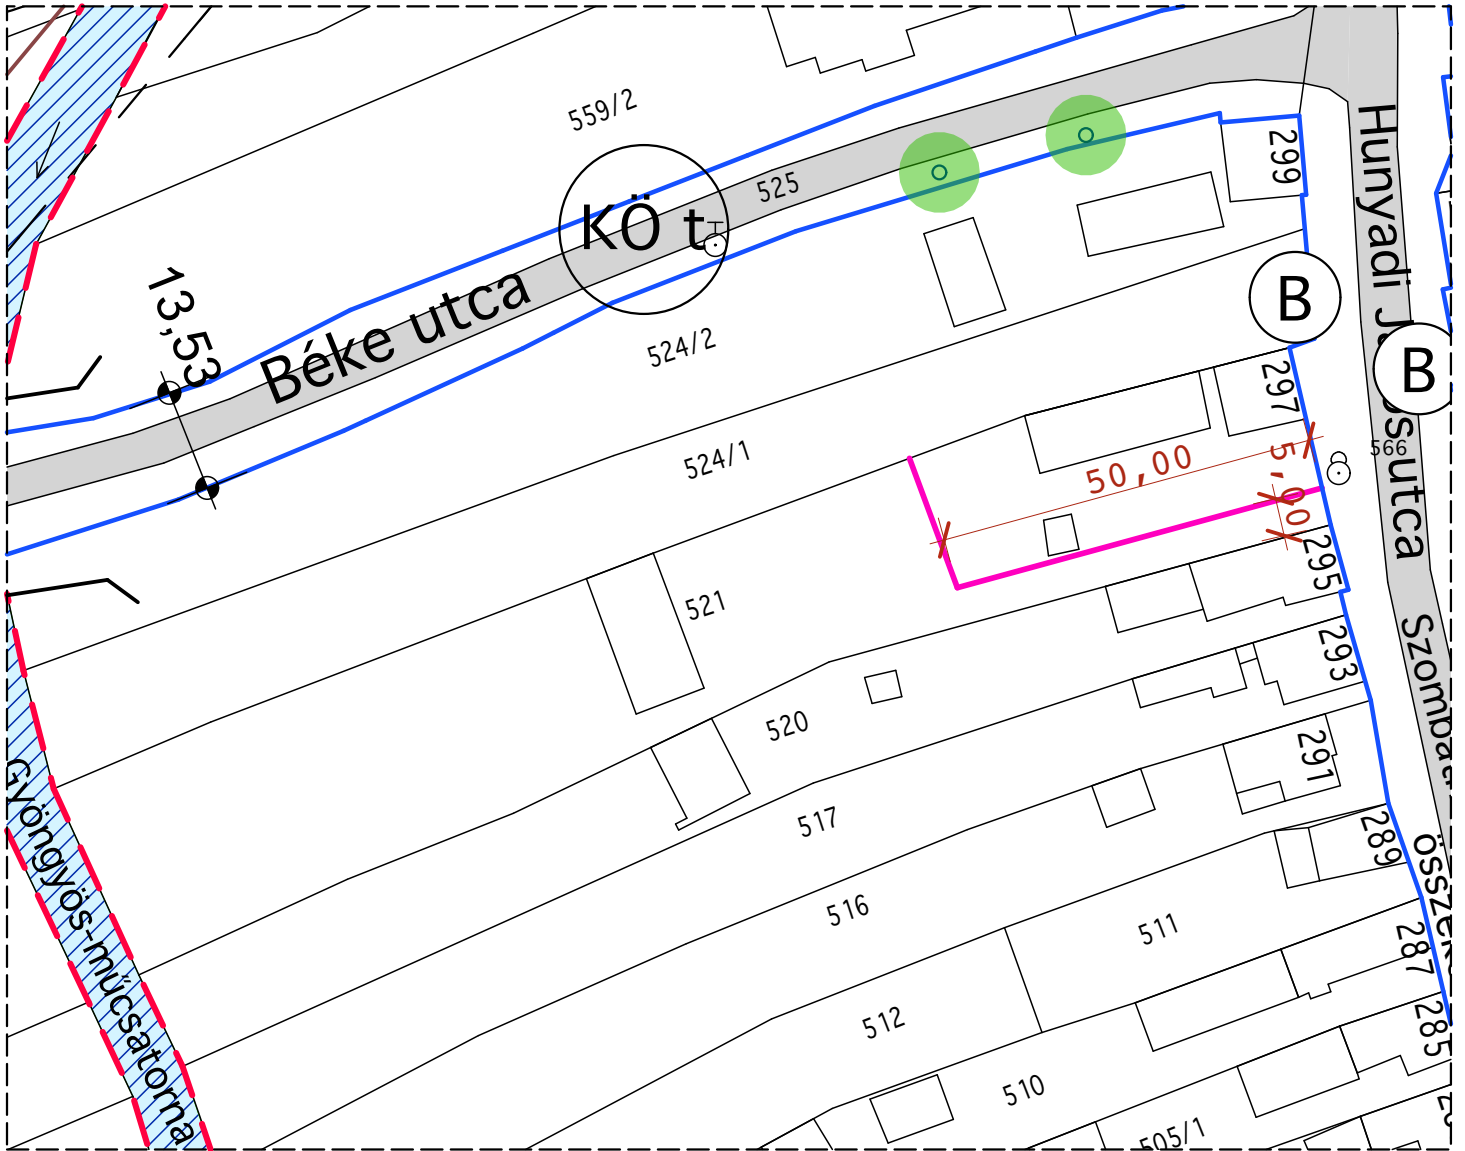


8/2008. (VI.6.) Önkormányzati rendelet 5. számú melléklete


8/2017. (V.12.) Önkormányzati rendelet 3. számú melléklete
Nyeles telek kialakításának paraméterei

5. ábra

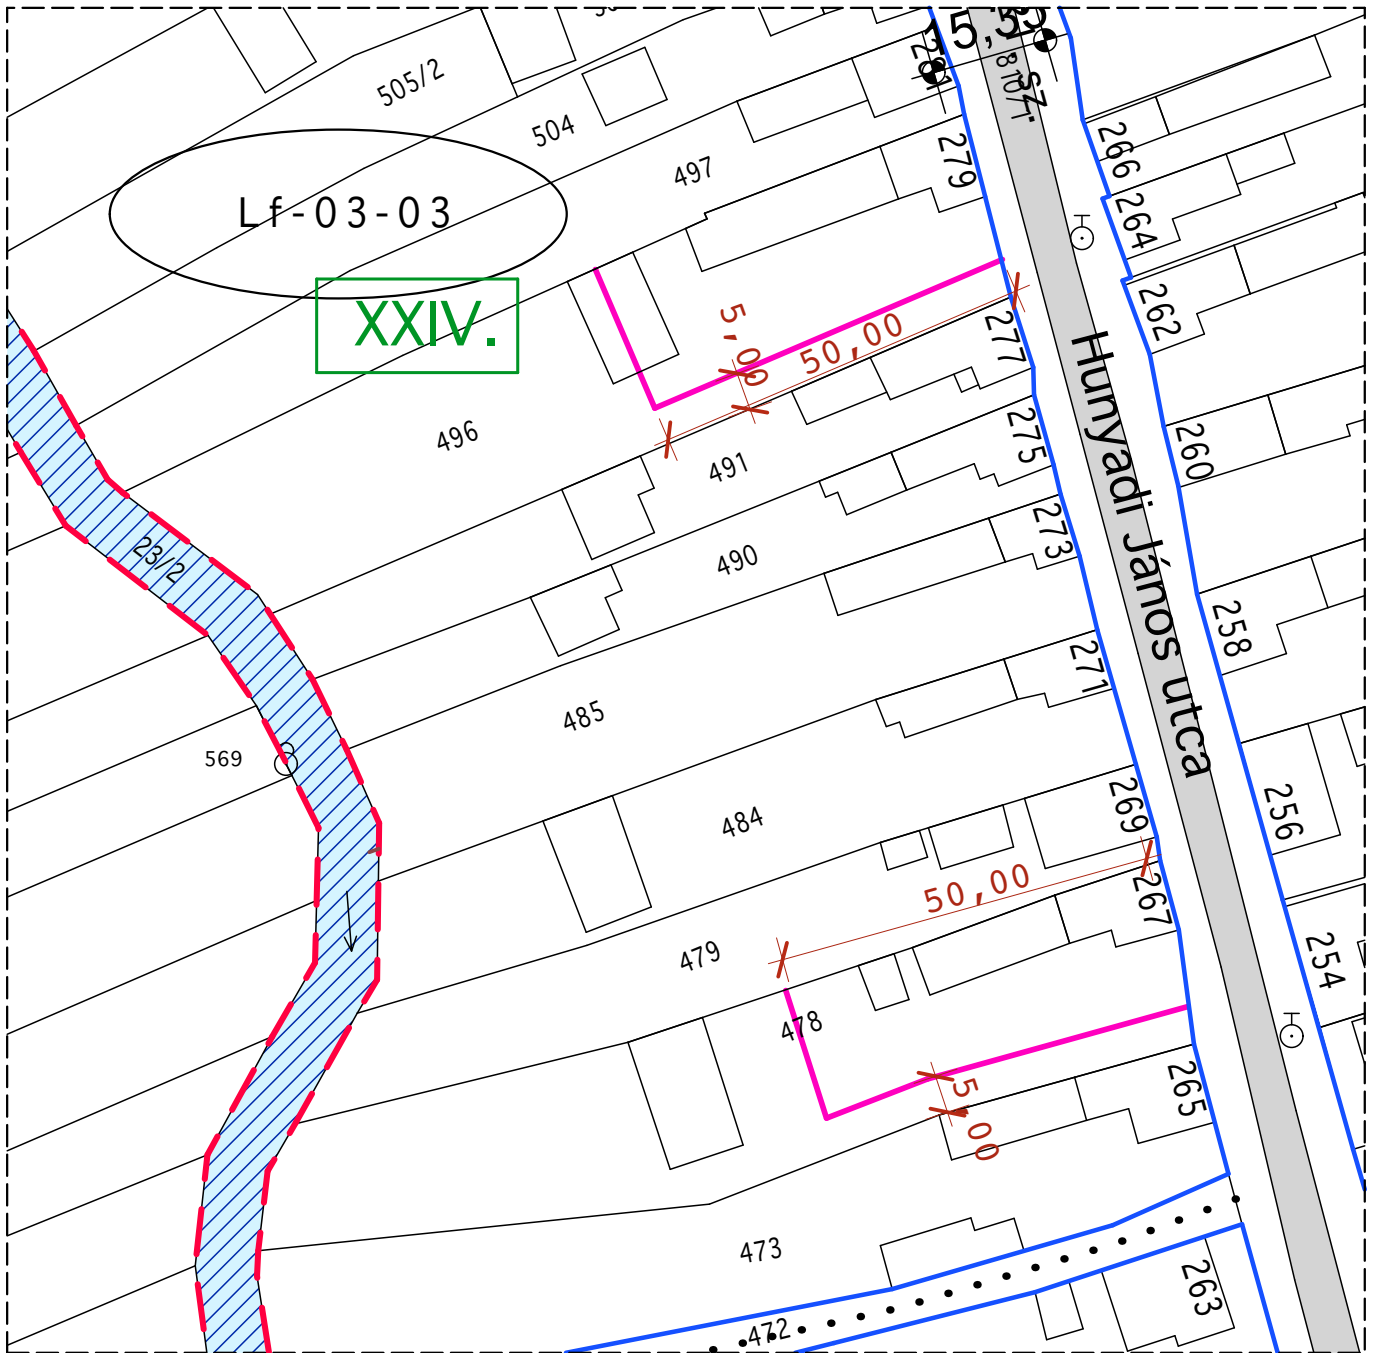

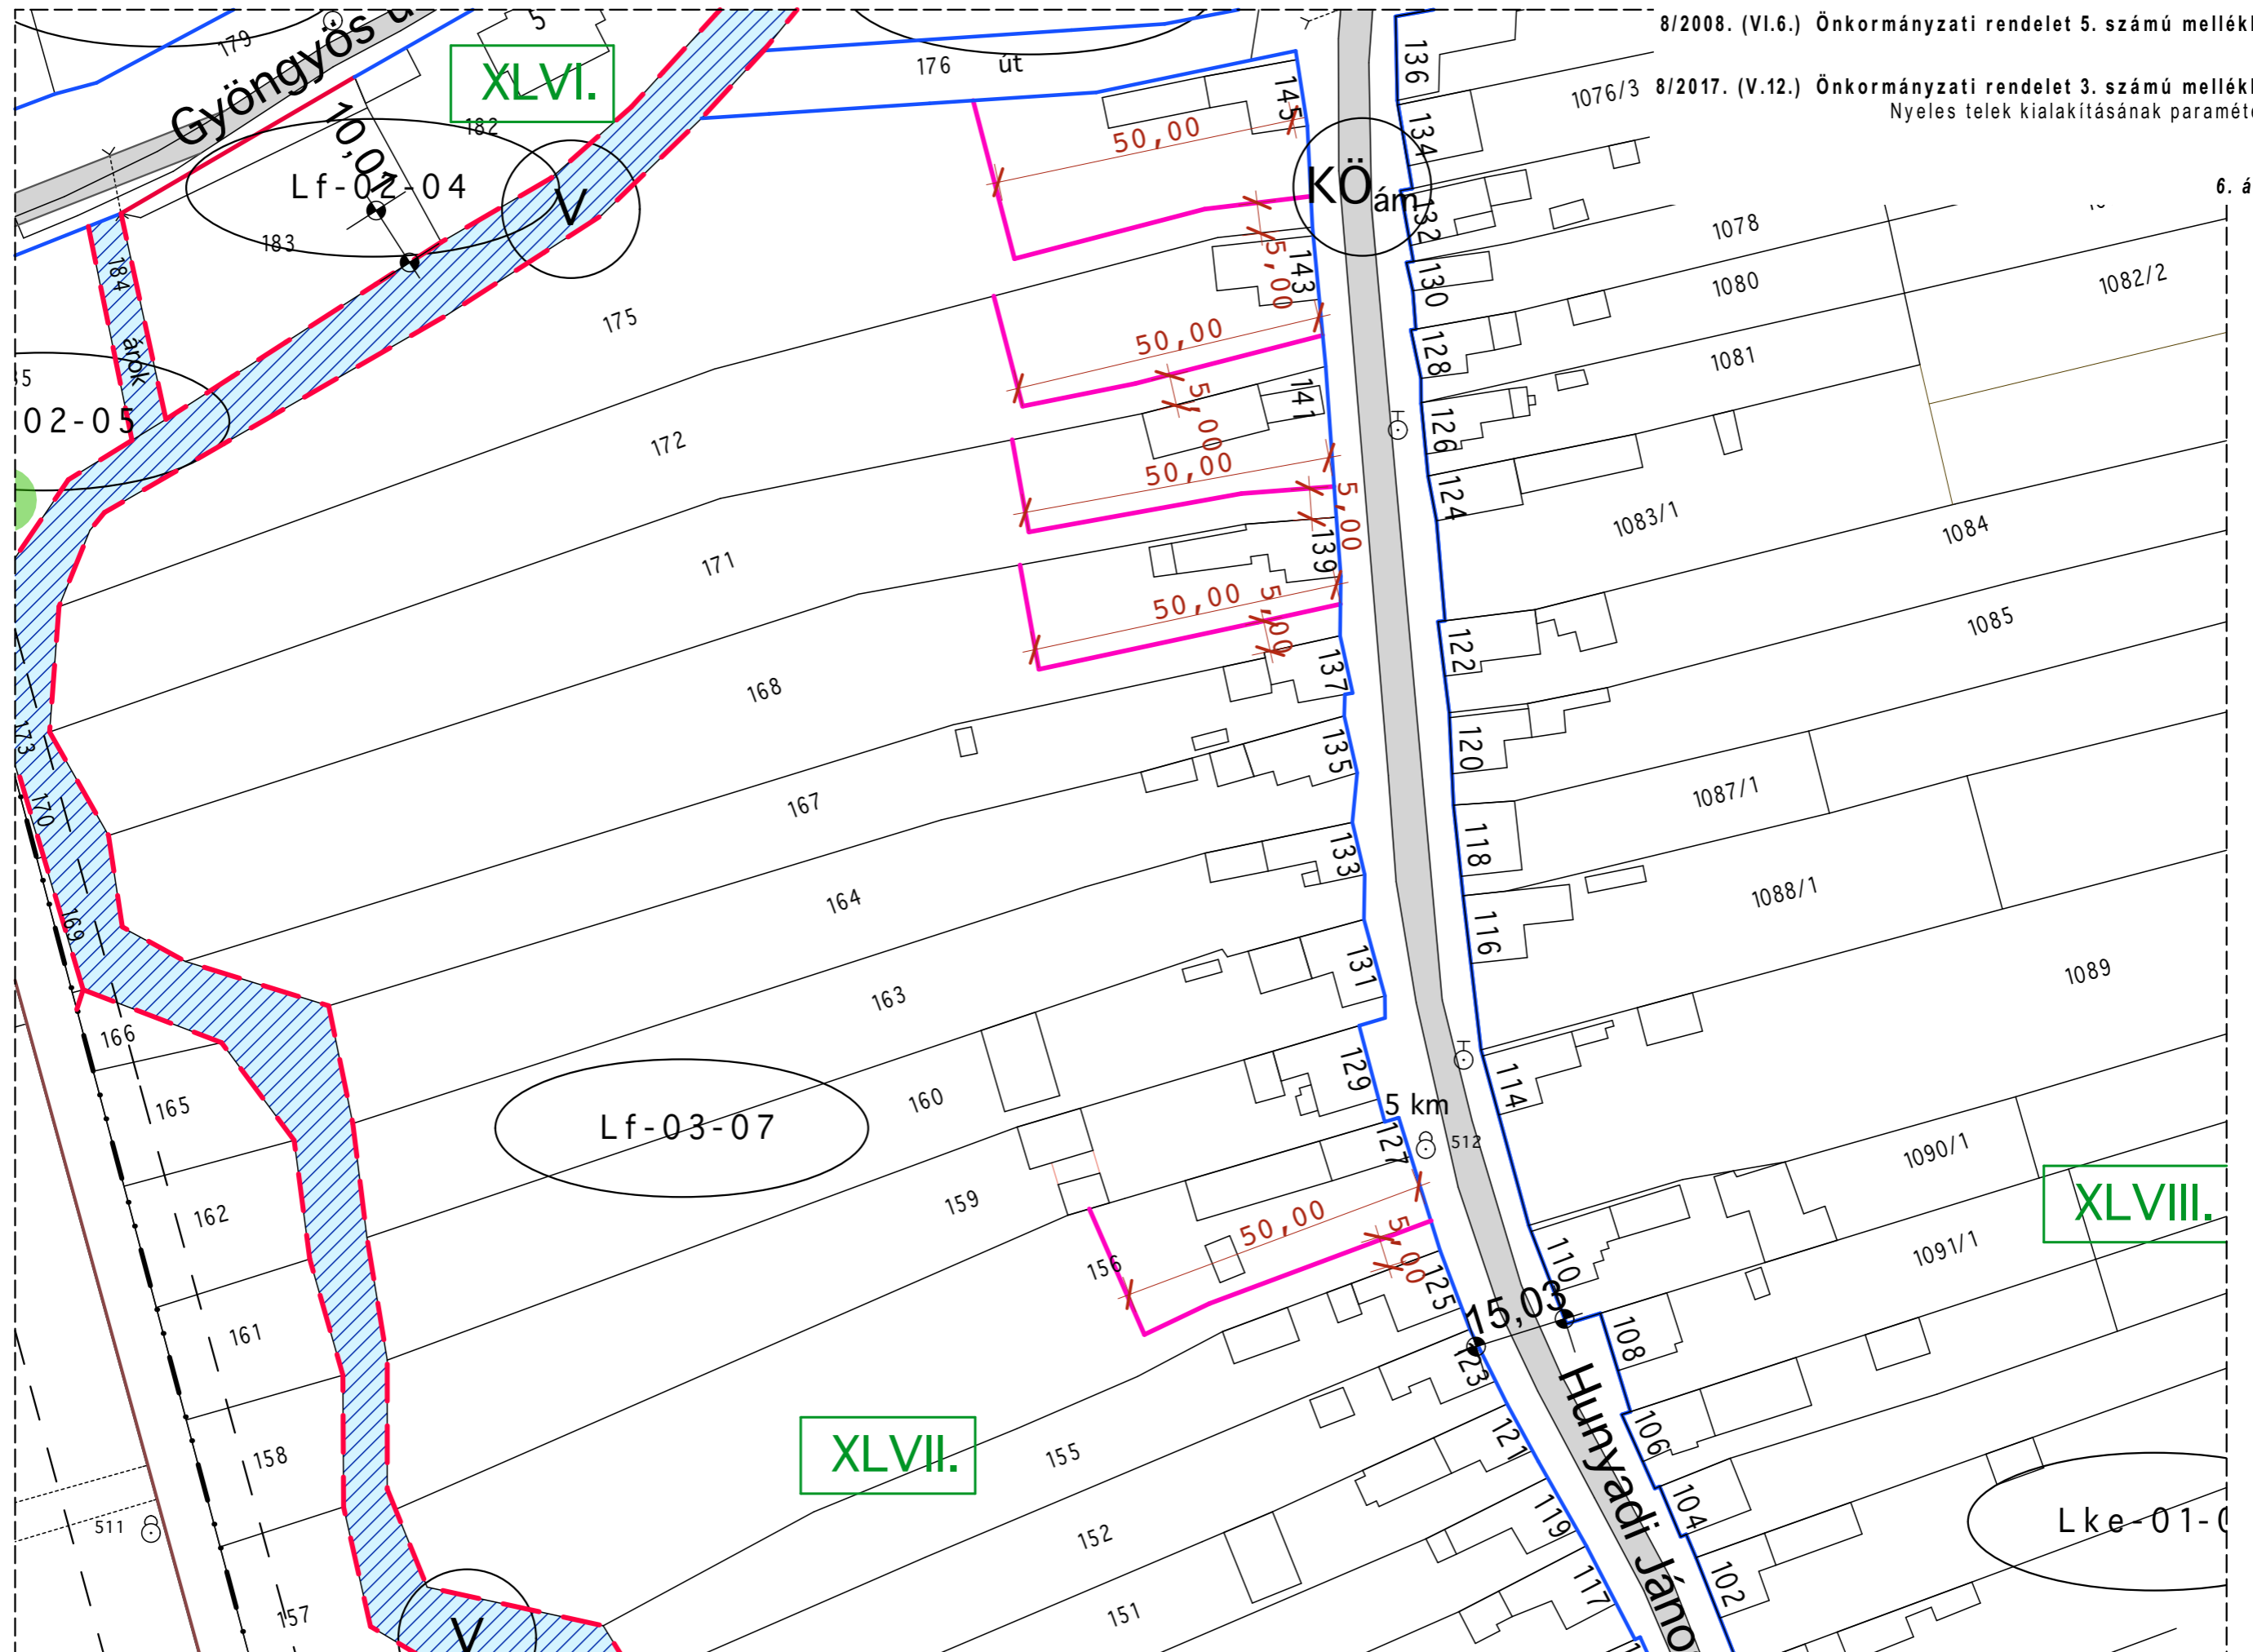

7. ábra

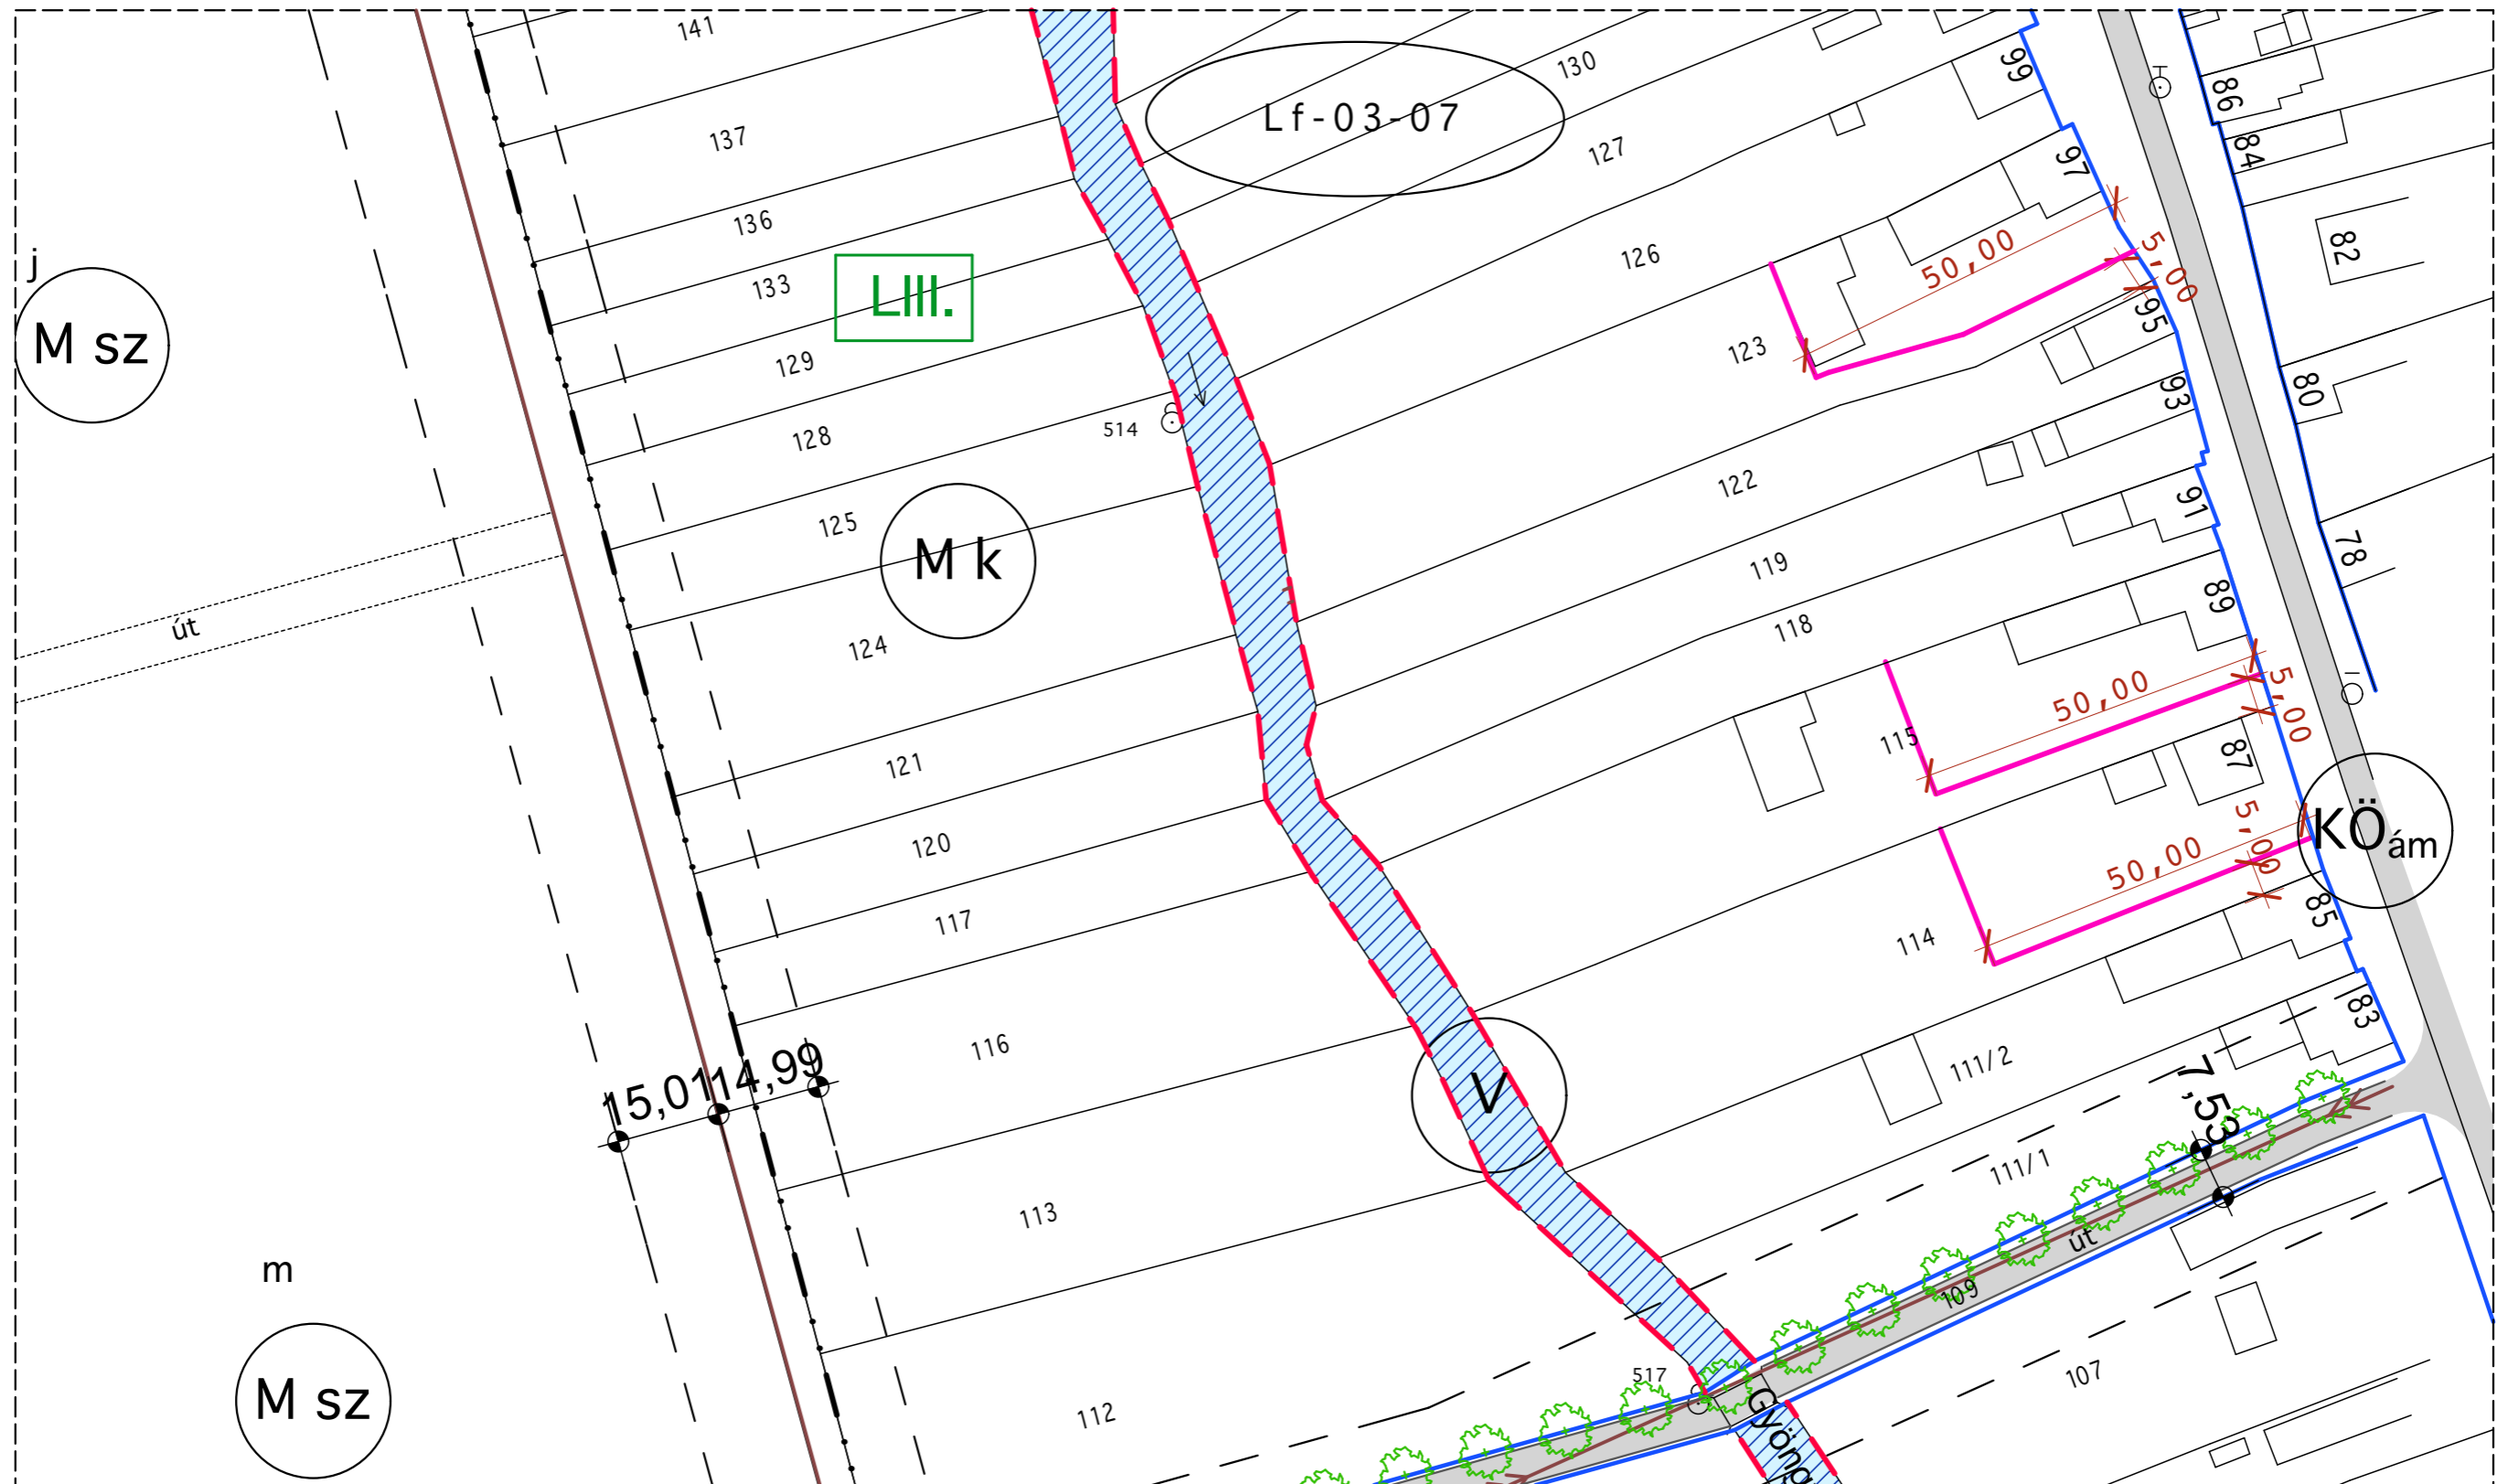

8/2008. (VI.6.) Önkormányzati rendelet 5. számú melléklete

8/2017. (V.12.) Önkormányzati rendelet 3. számú melléklete
Nyeles telek kialakításának paraméterei

8. ábra

