



1. ábra

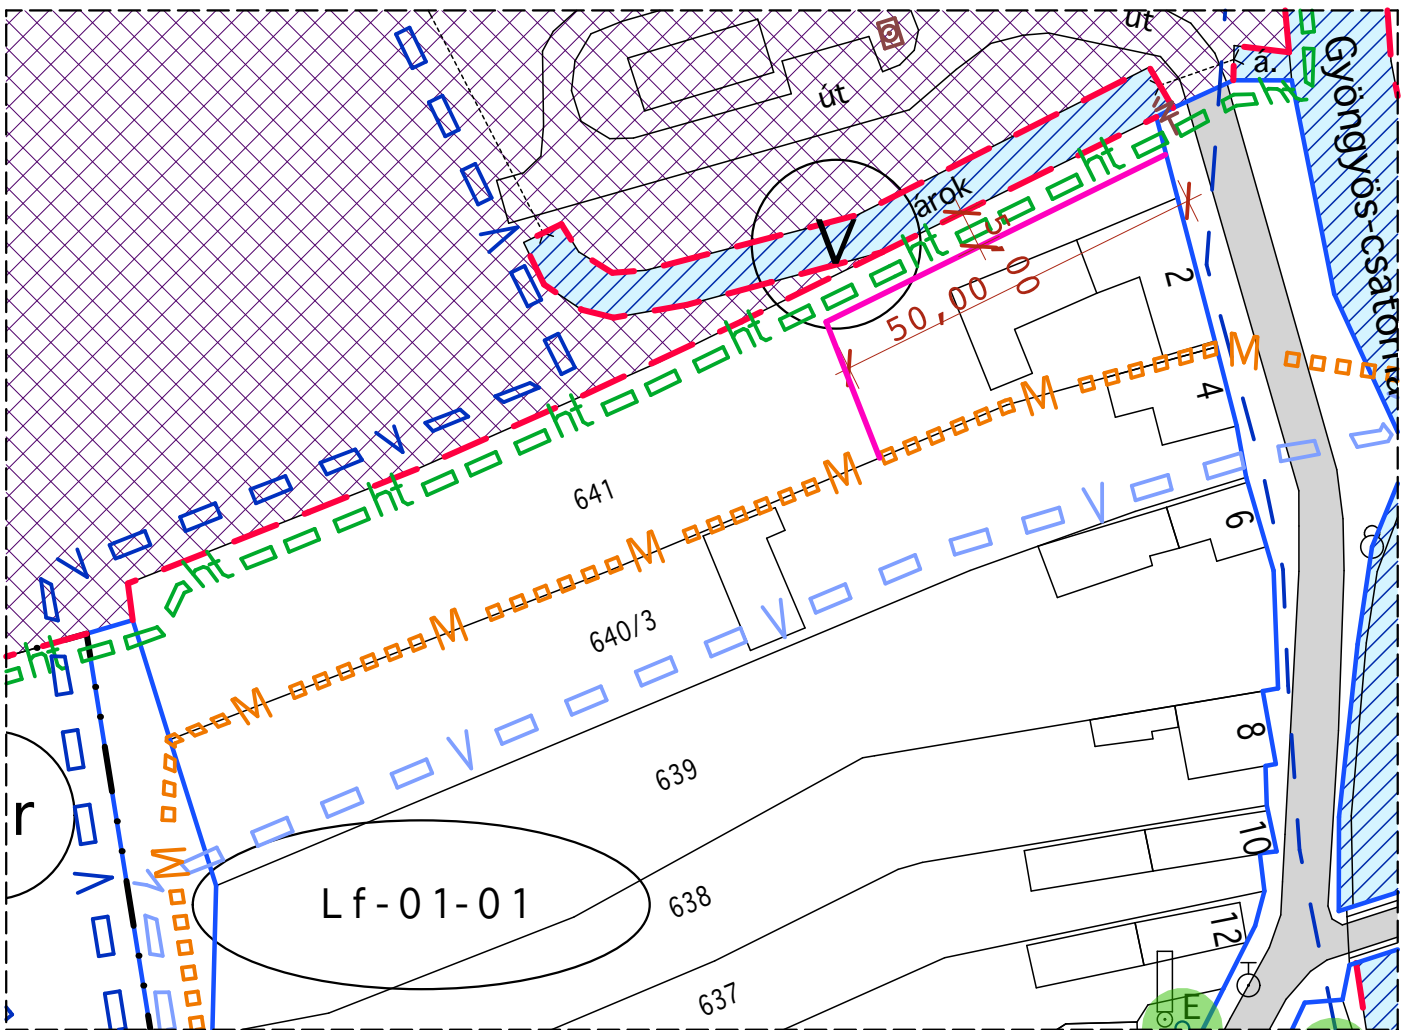


2. ábra

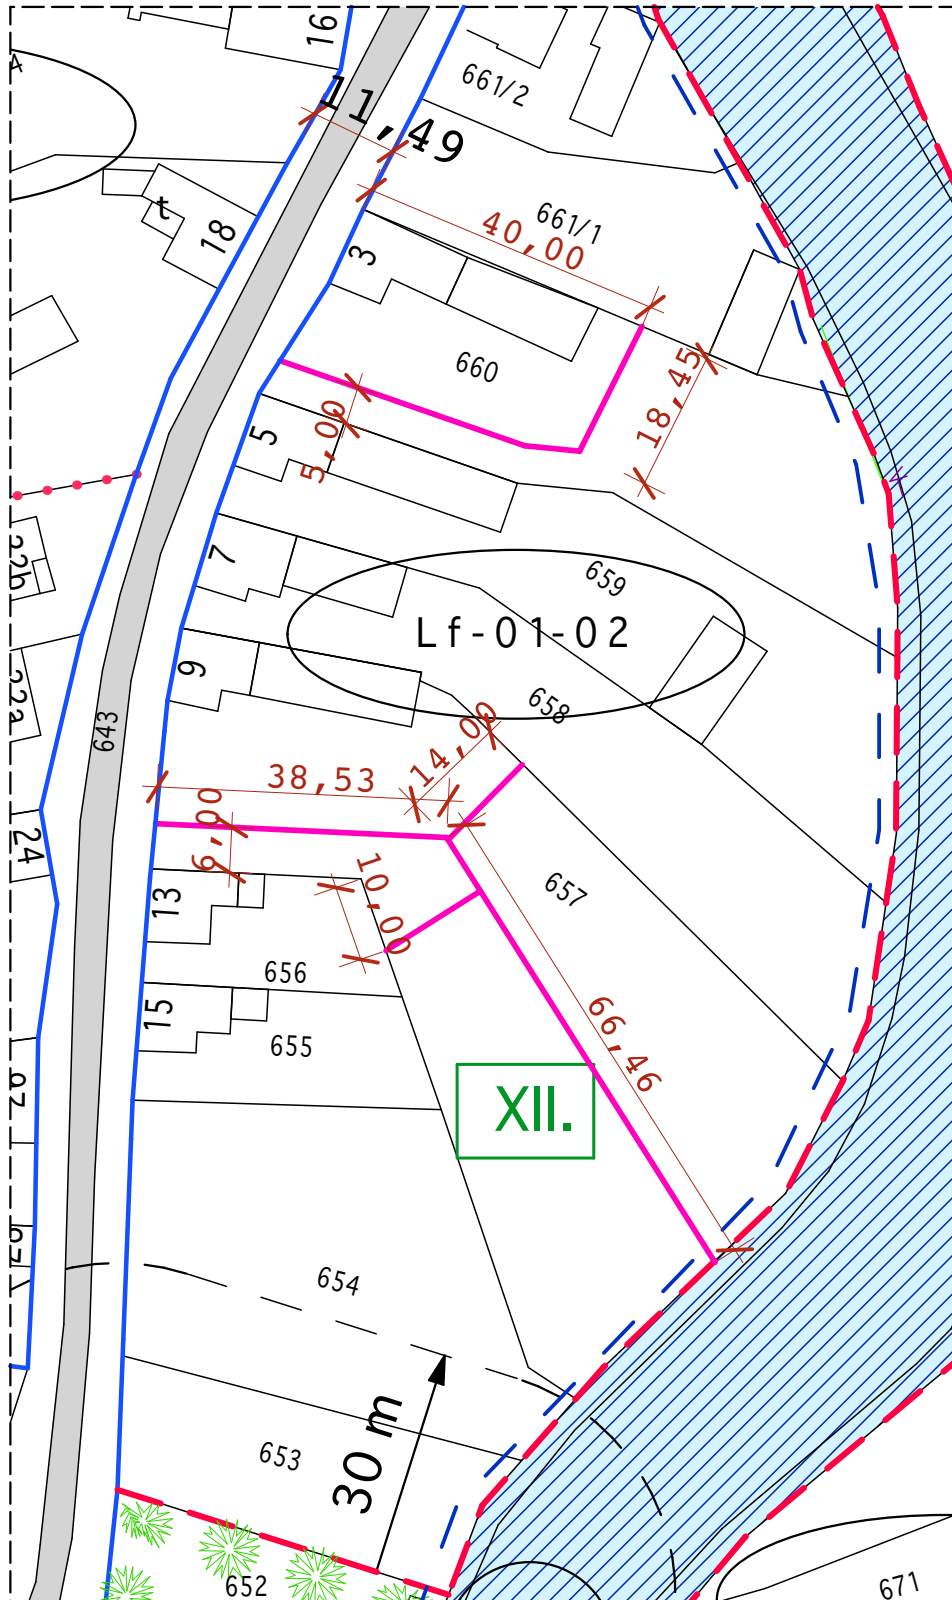

8/2008. (VI.6.) Önkormányzati rendelet 5. számú melléklete

8/2017. (V.12.) Önkormányzati rendelet 3. számú melléklete
Nyeles telek kialakításának paraméterei


3. ábra

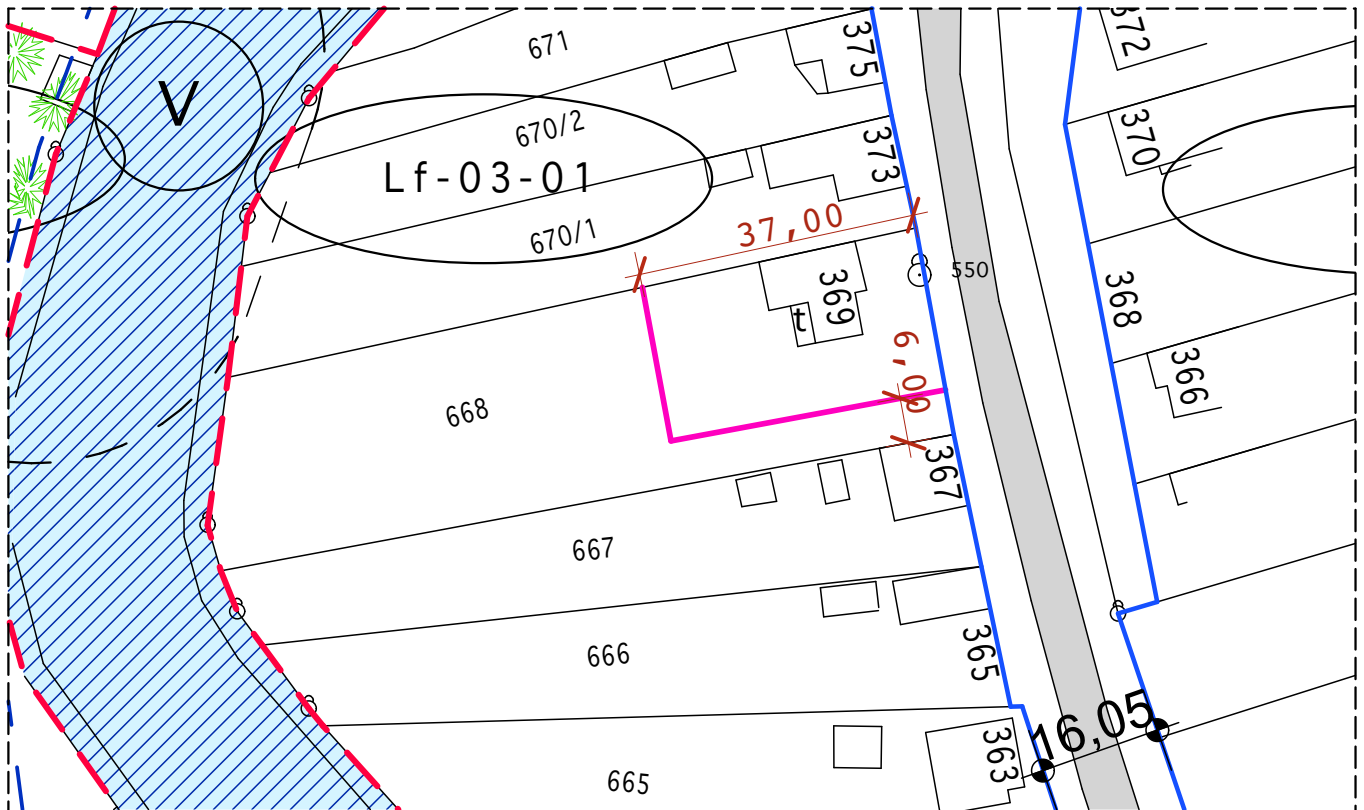



8/2008. (VI.6.) Önkormányzati rendelet 5. számú melléklete

8/2017. (V.12.) Önkormányzati rendelet 3. számú melléklete
Nyeles telek kialakításának paraméterei


4. ábra

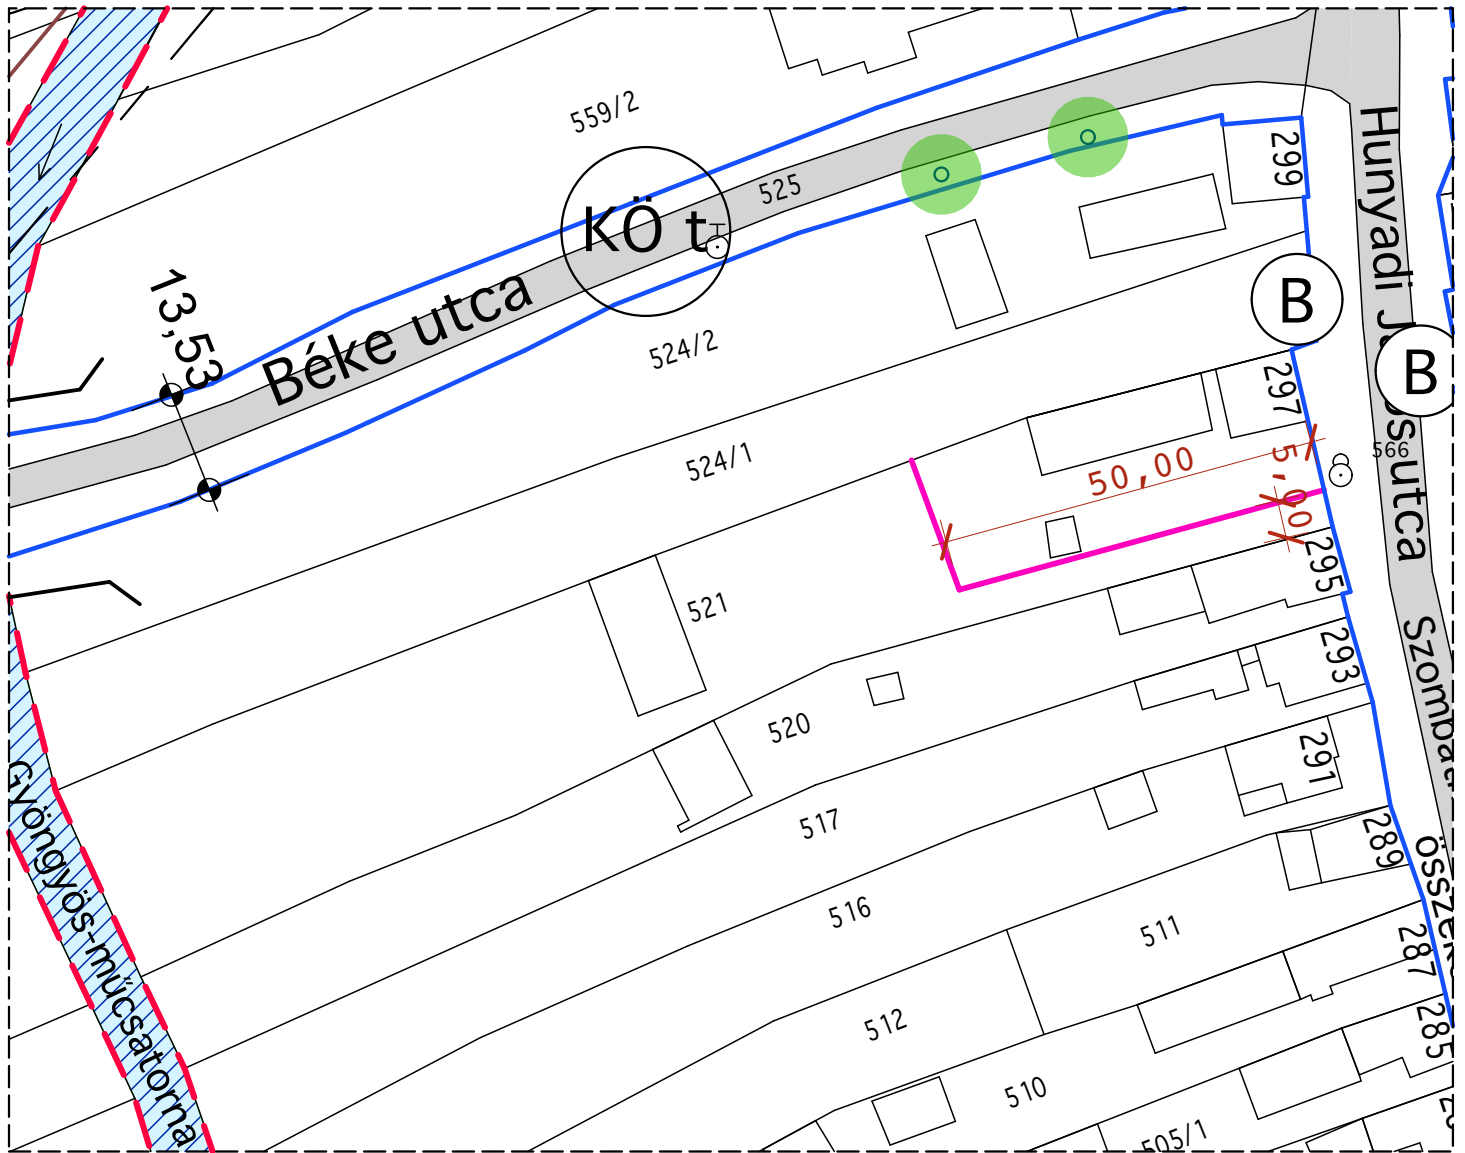

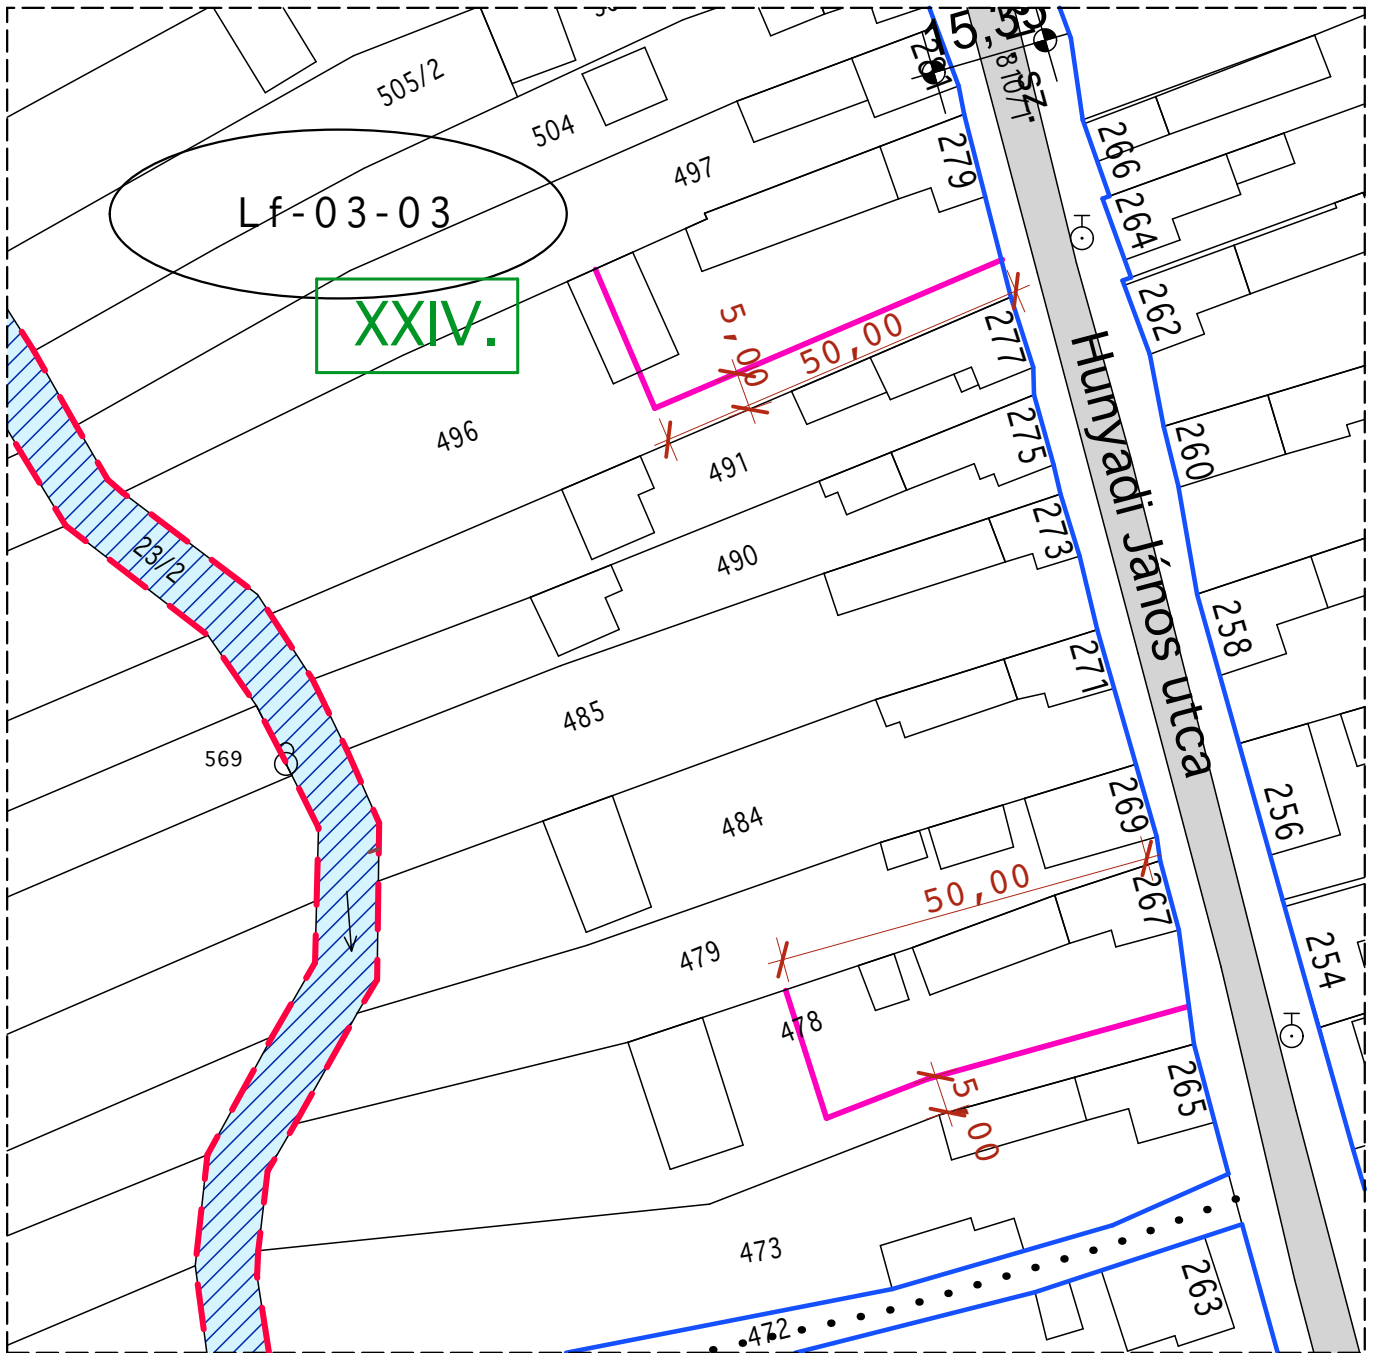

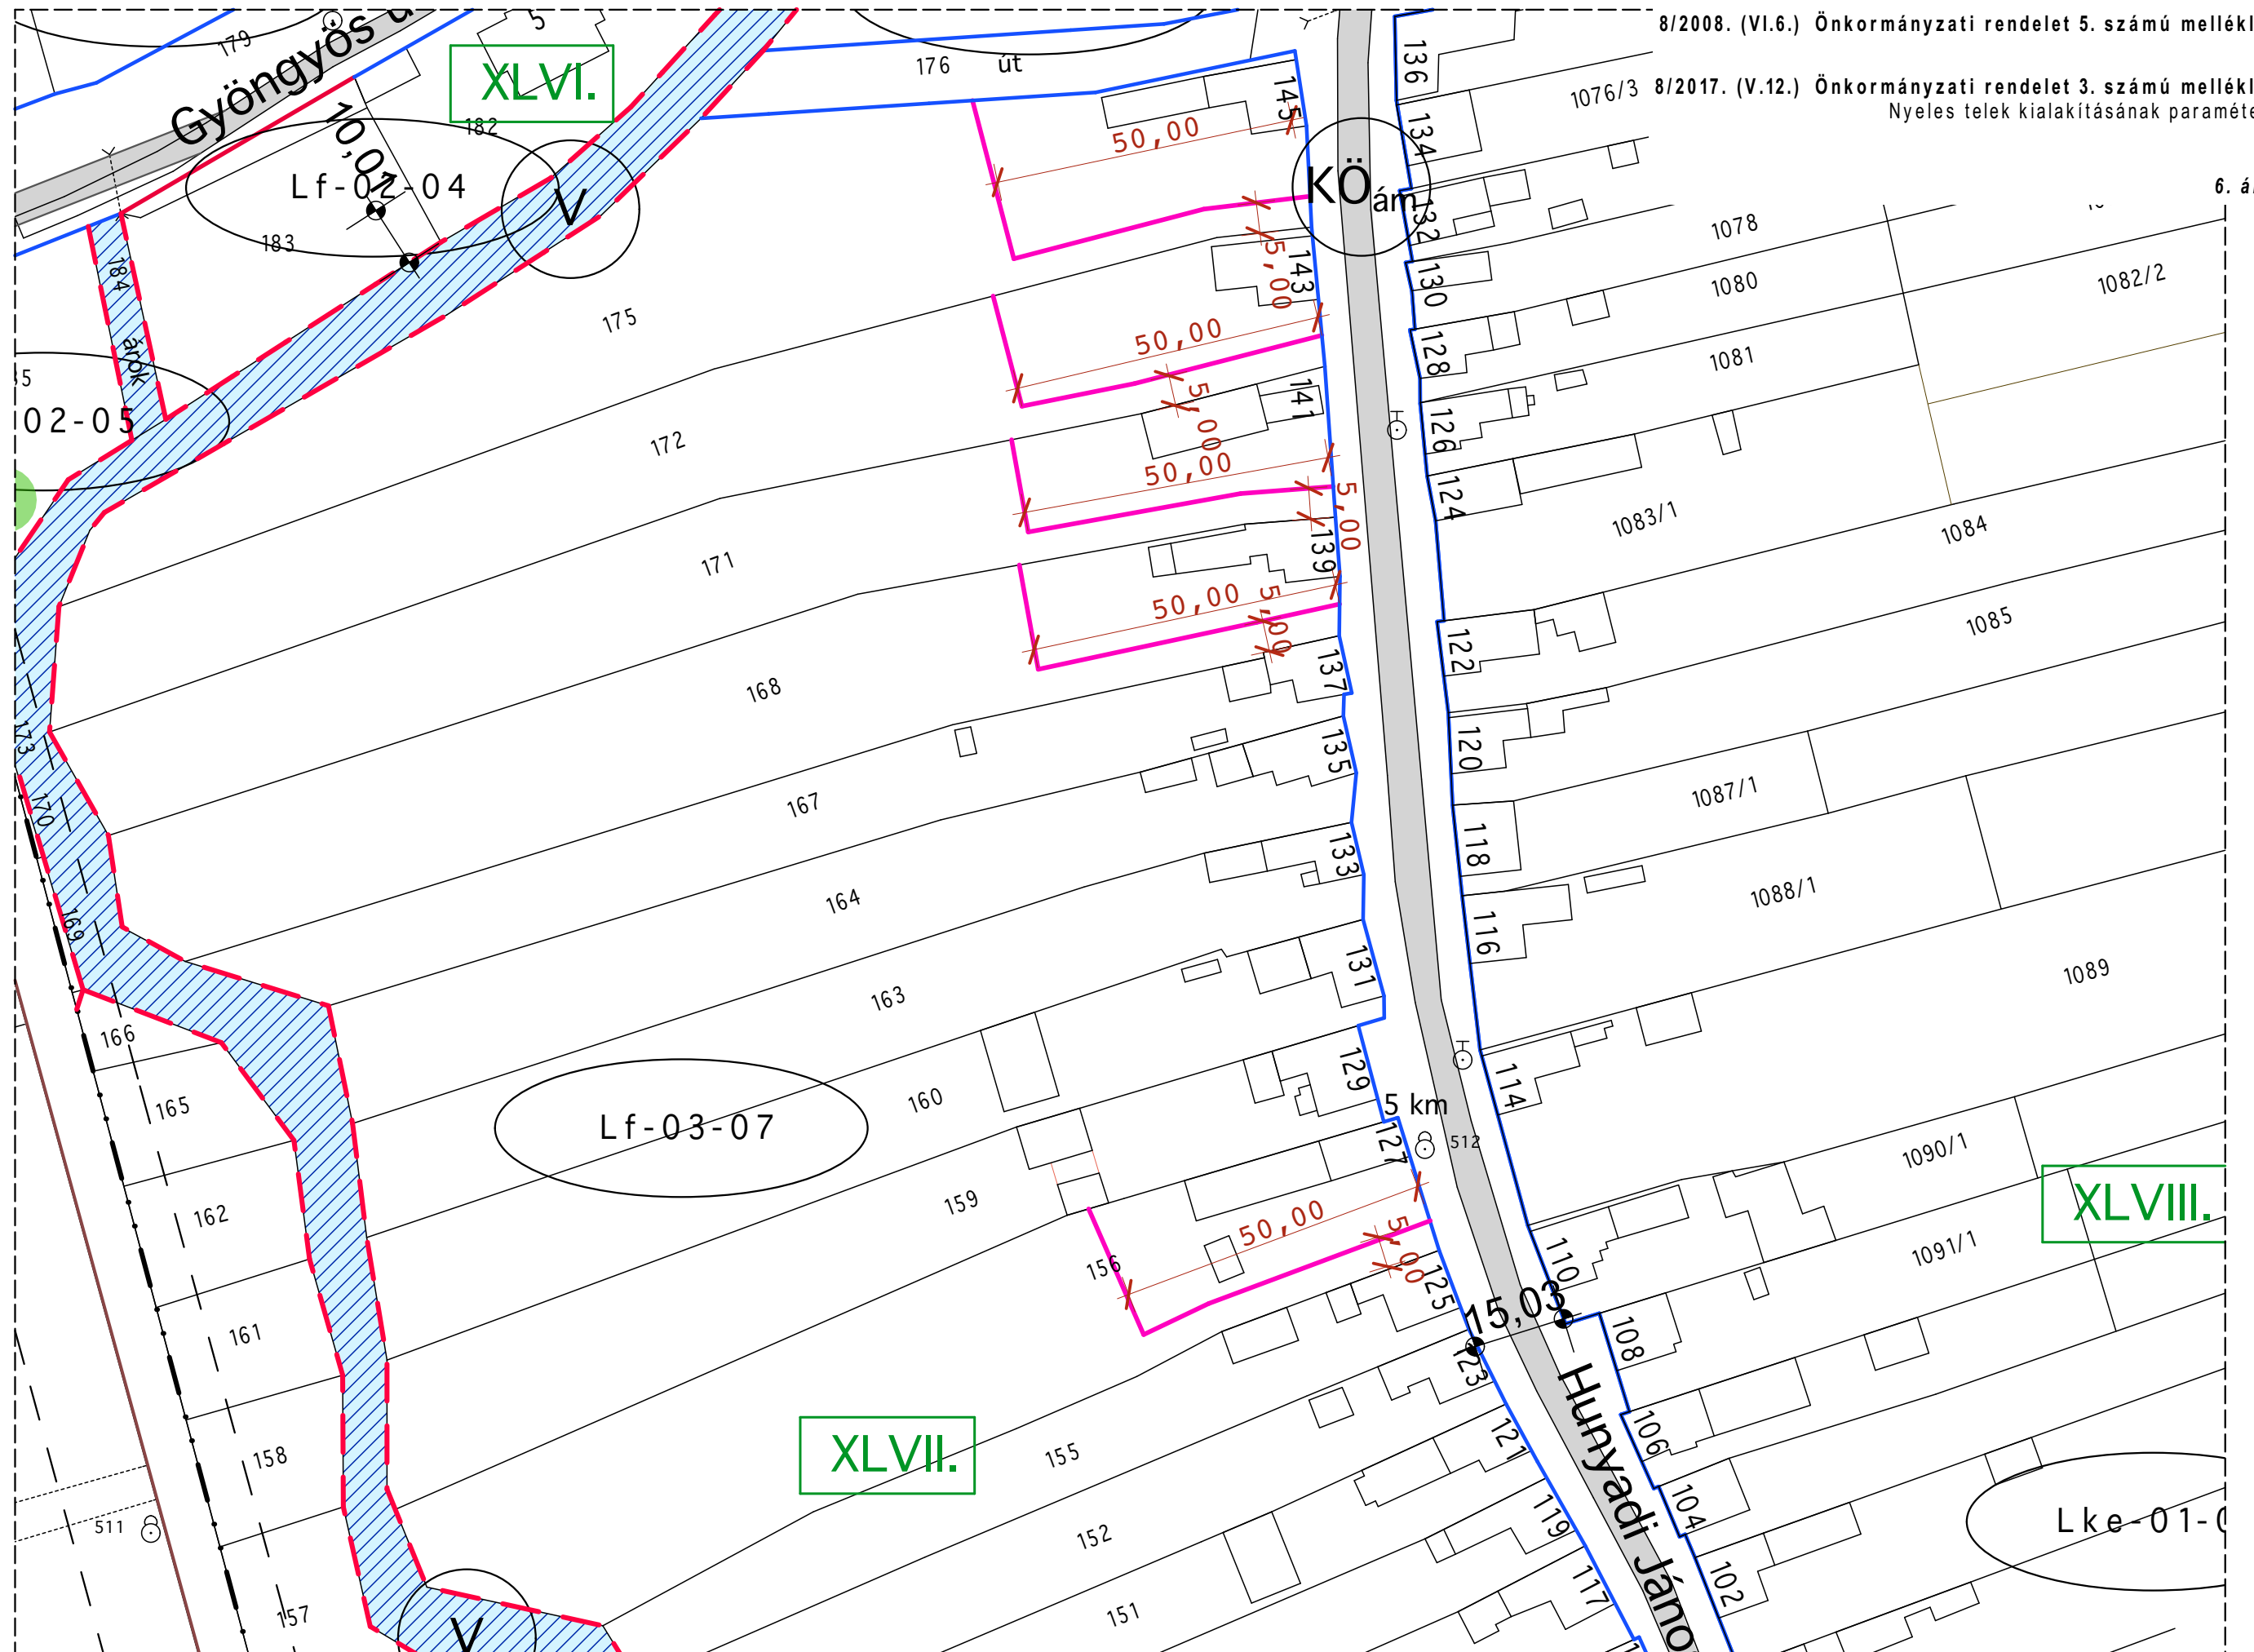

7. ábra

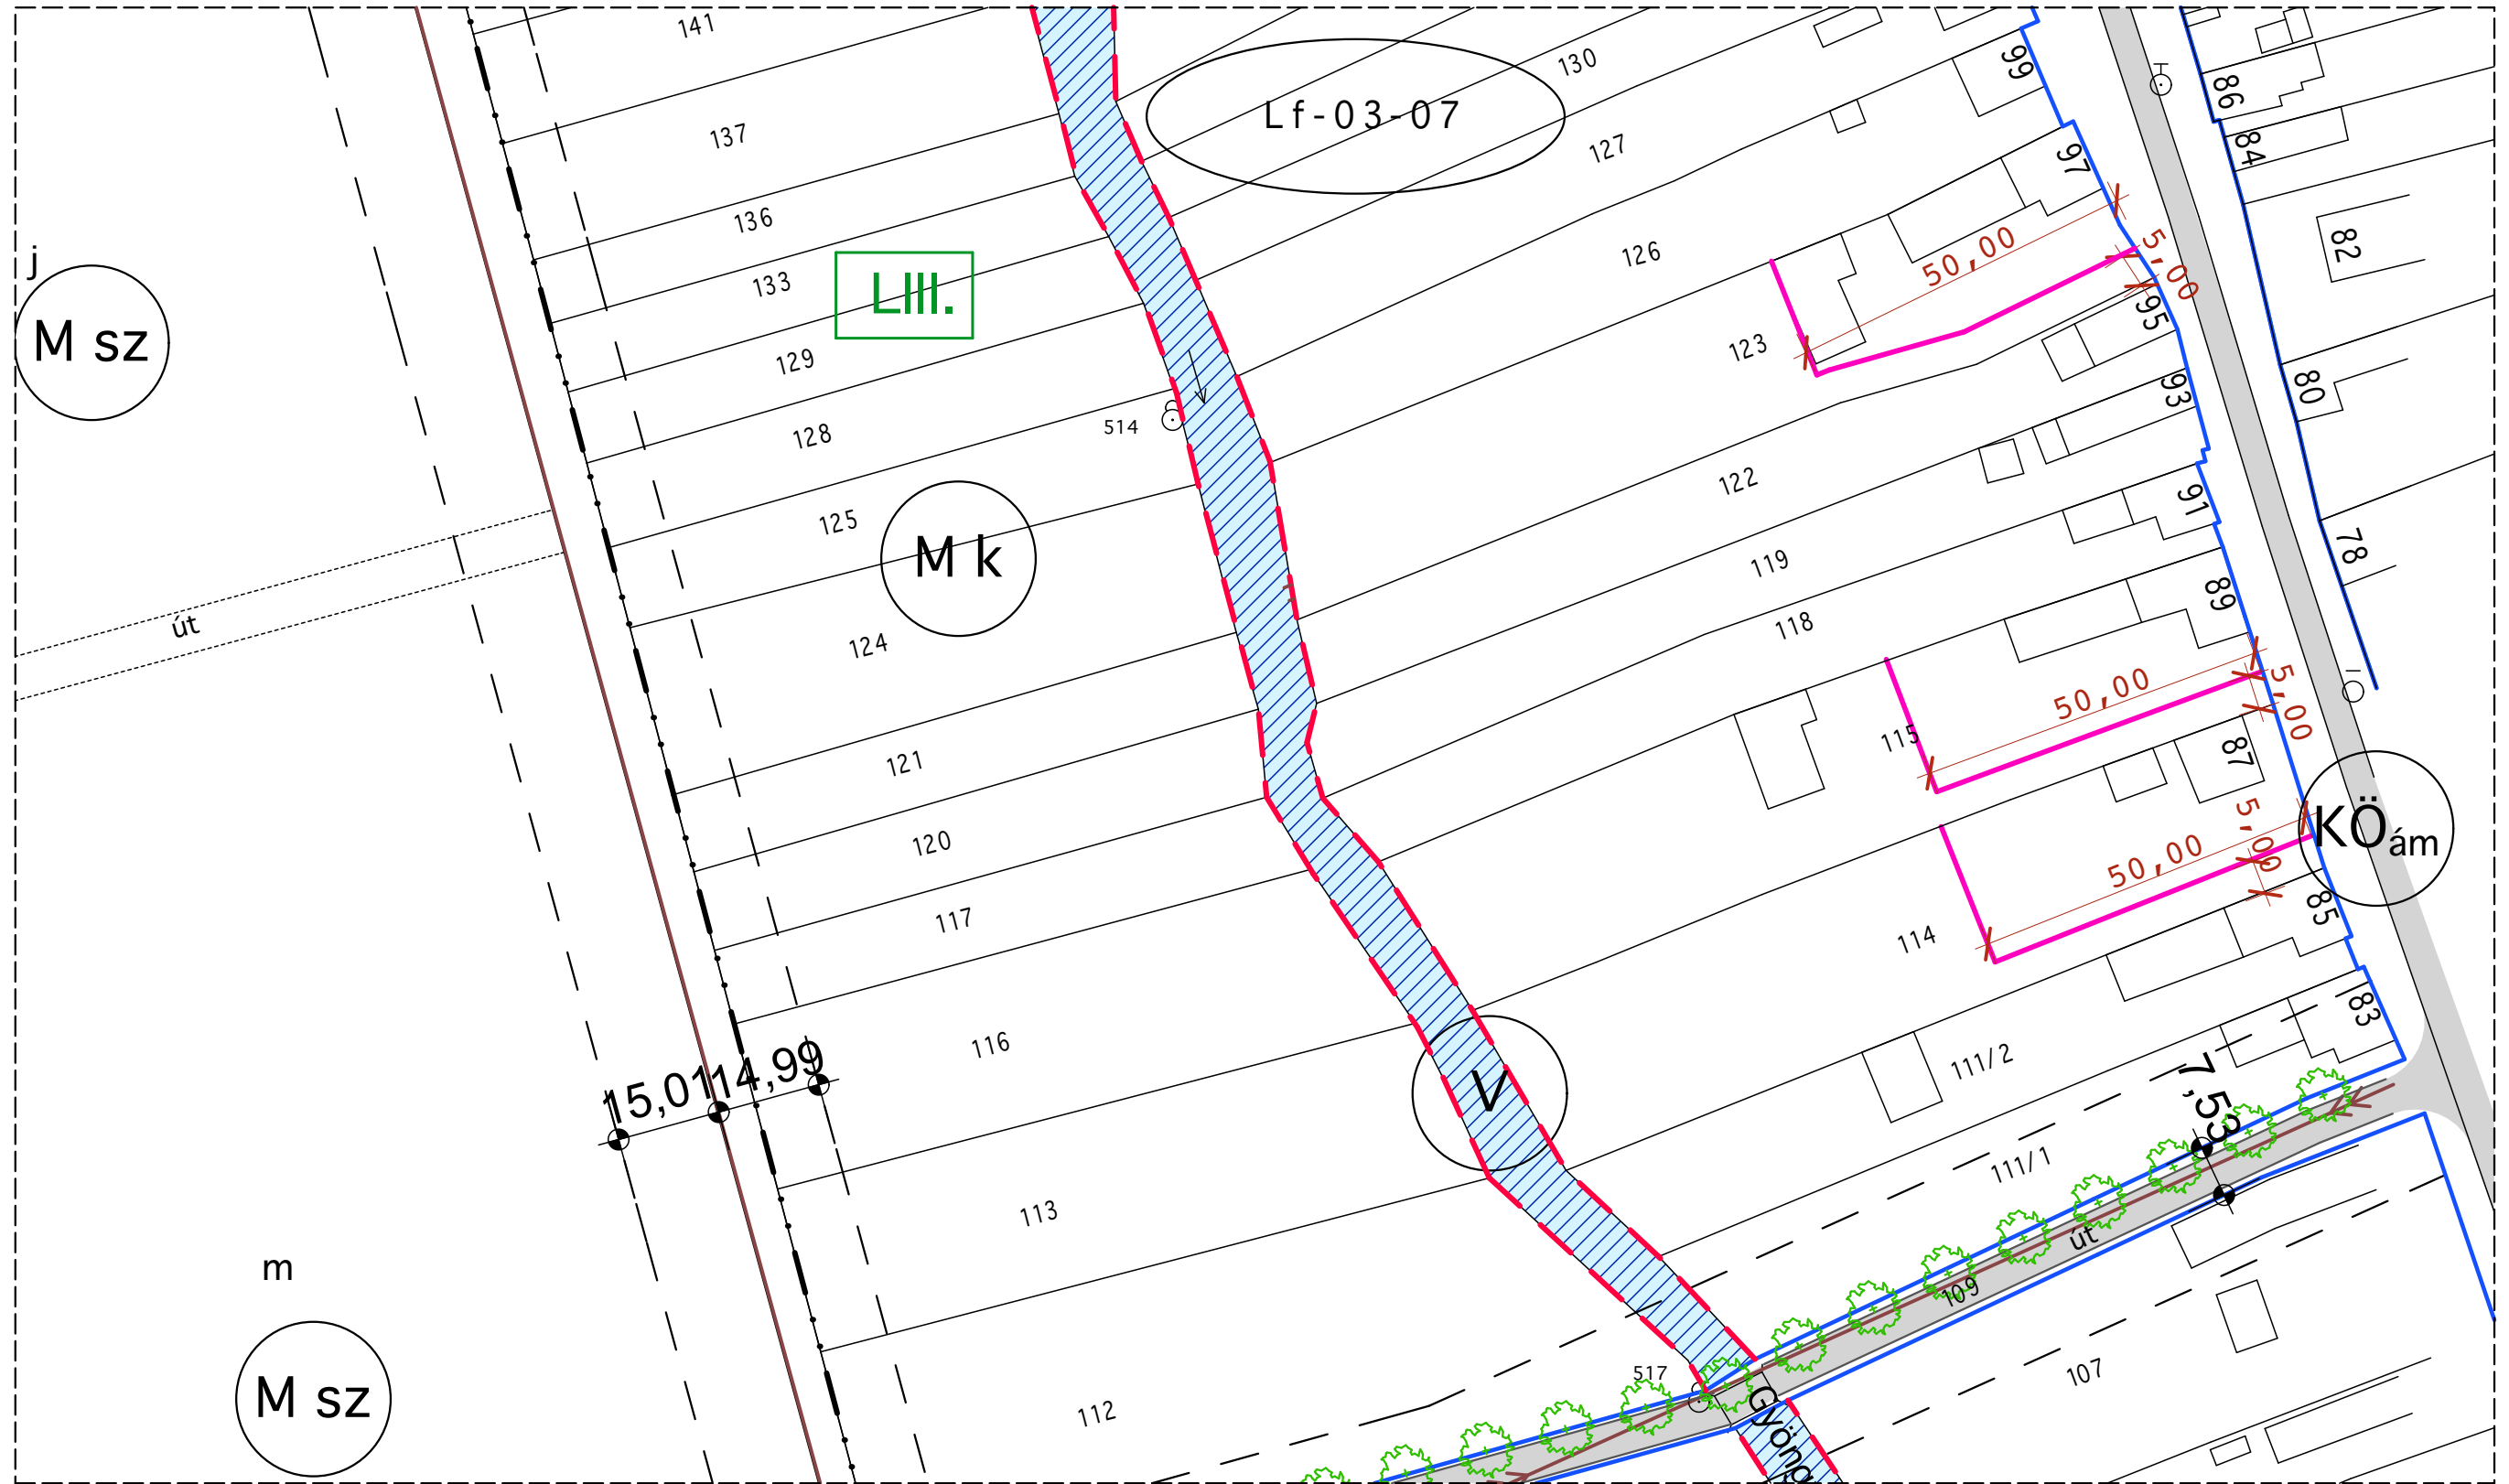

8/2008. (VI.6.) Önkormányzati rendelet 5. számú melléklete

8/2017. (V.12.) Önkormányzati rendelet 3. számú melléklete
Nyeles telek kialakításának paraméterei

8. ábra

