


KÖZIGAZGATÁSI TERÜLET JELLEMZŐ TELEPÜLÉSRÉSZ TAGOLÁSA

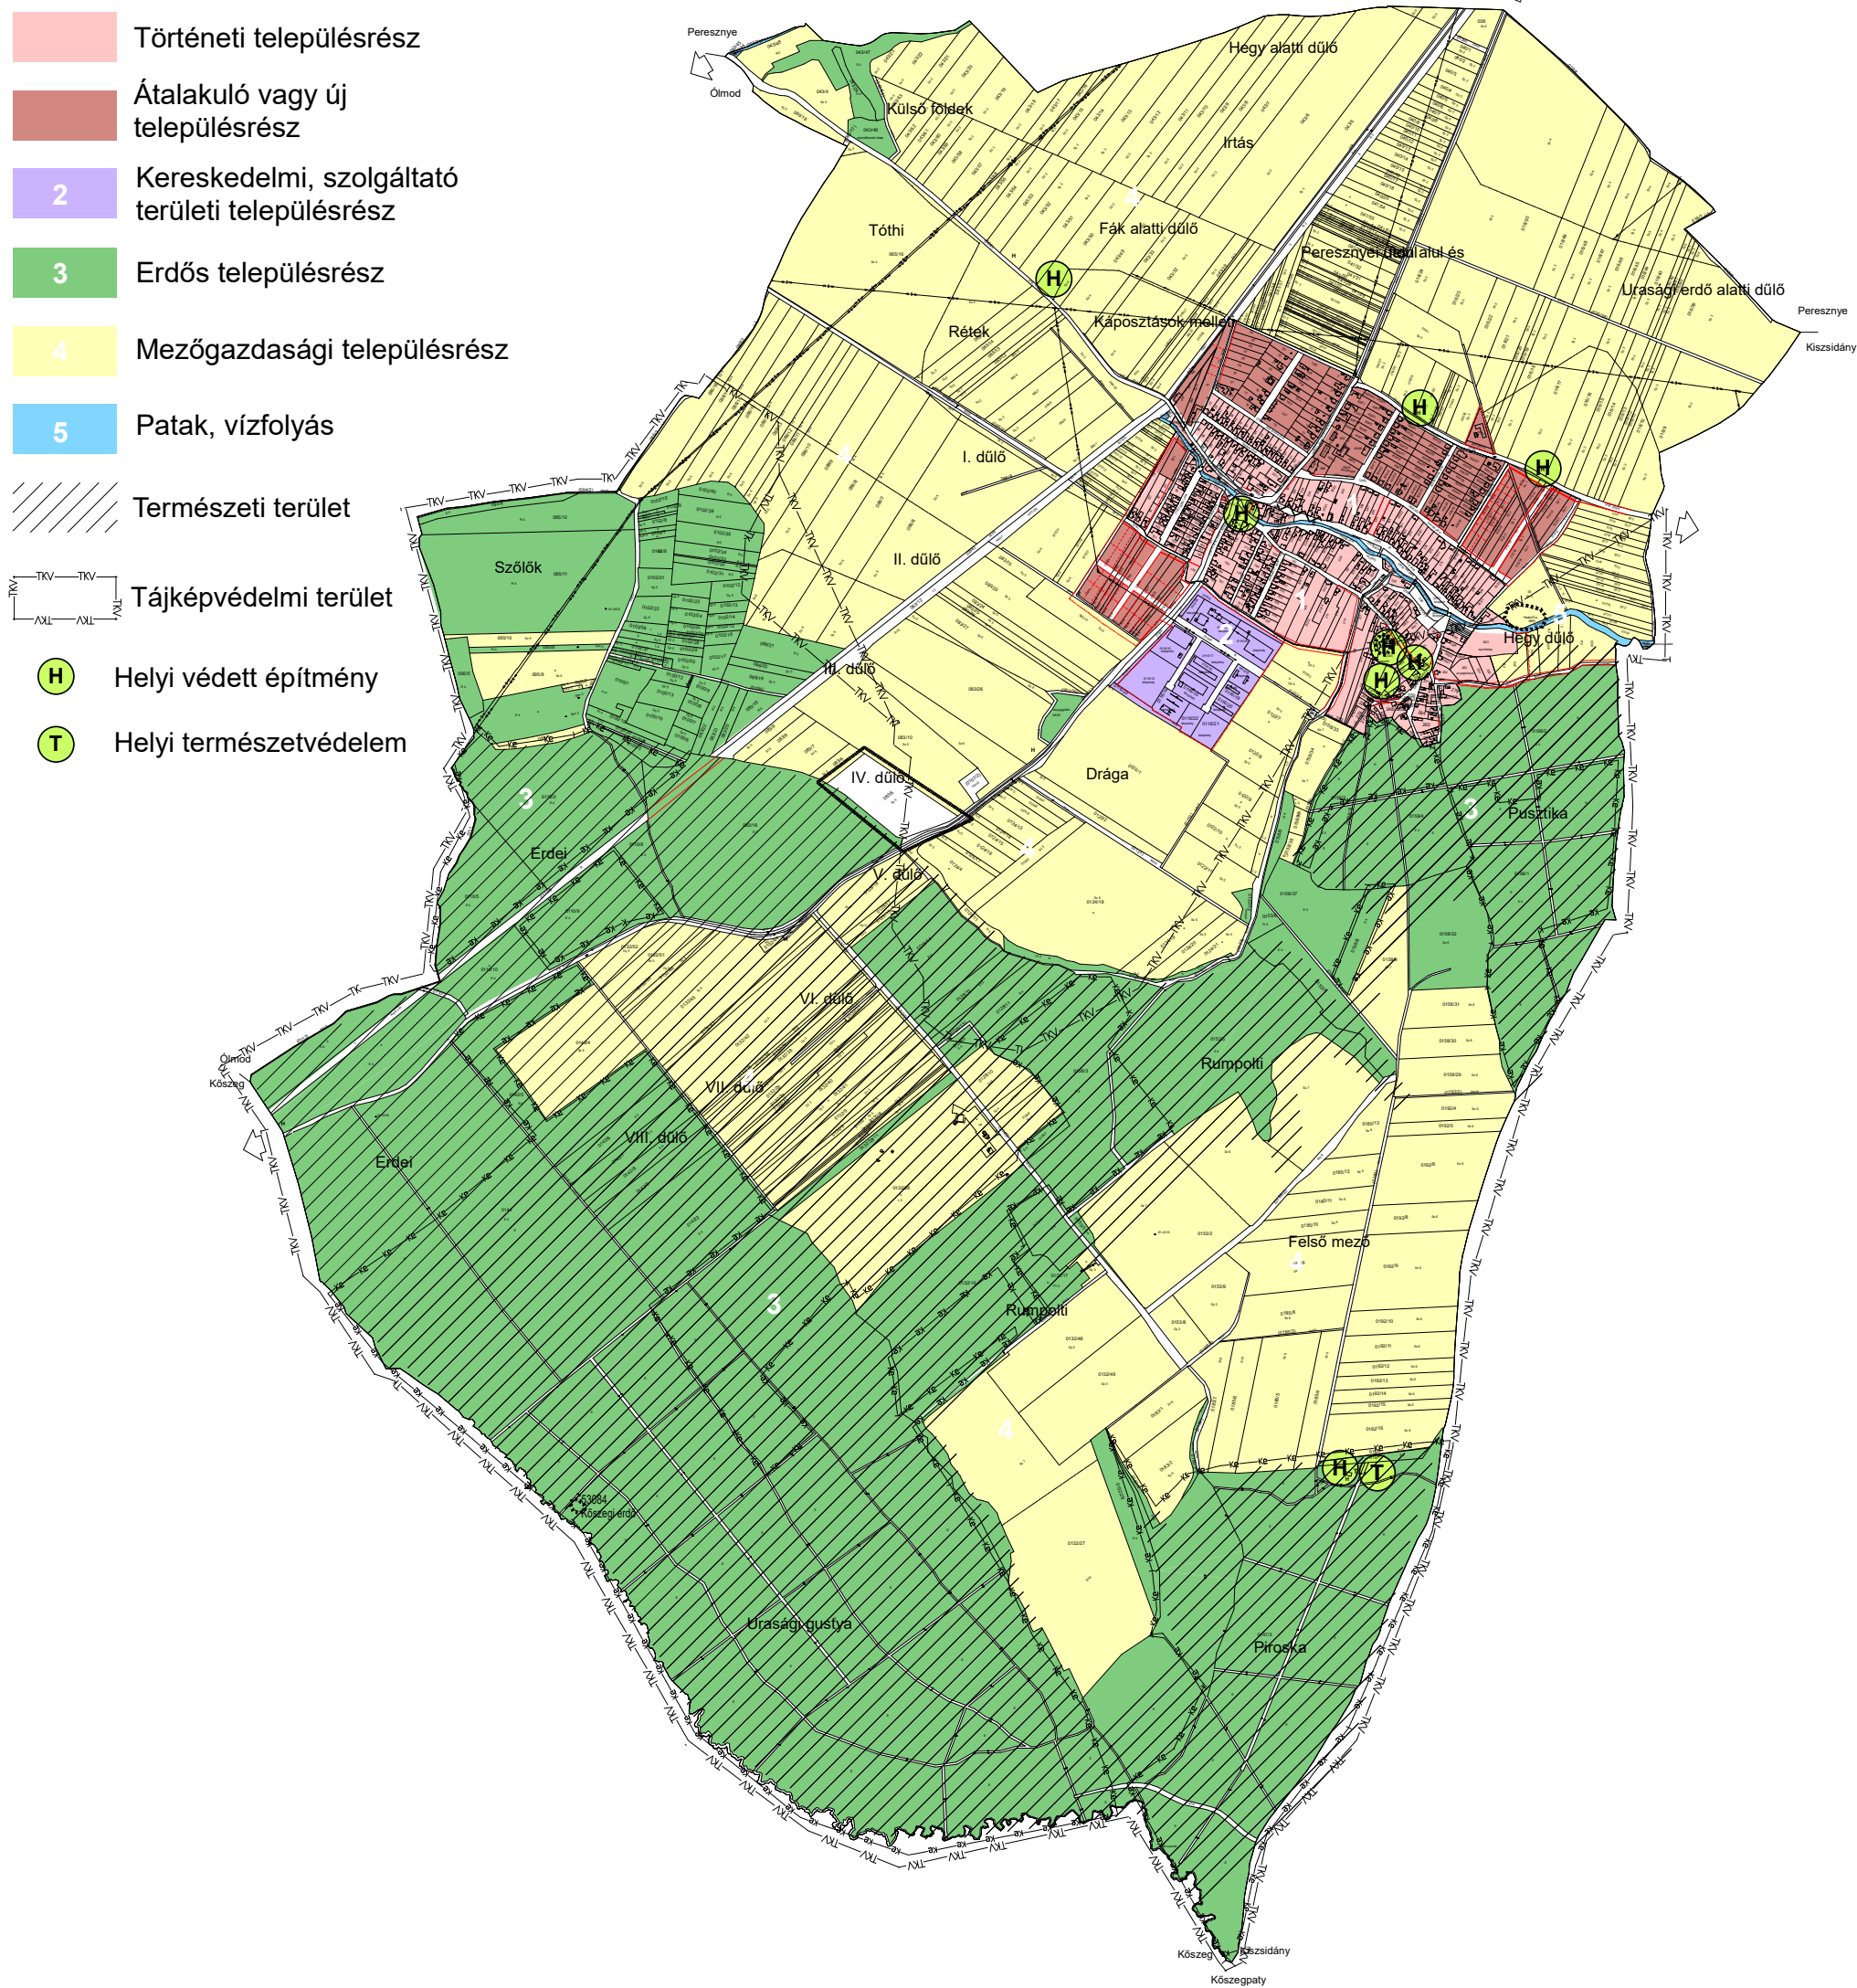

2. melléklet az 5/2018.(V.24.) önkormányzati
rendelet
/módosította a 6/2025. (III.7.) önkormányzati
rendelet 1. melléklete/