

JELMAGYARÁZAT:

KÖTELEZŐ SZABÁLYOZÁSI ELEMÉK

- SZABÁLYOZÁSI VONAL
(tervezett községi telekhatár)
- SZABÁLYOZÁSI SZÉLESSÉG
- ÉPÍTÉSI ÖVEZET, ÖVEZET
HATÁRA
- MEGSZÜNTETŐ JEL
- BELTERÜLET HATÁRA
MEGLÉVŐ TERVEZETT
- TELEPÍTENDŐ FASOR

ÉPÍTÉSI ÖVEZET, ÖVEZET JELE

- BEÉPÍTÉSRE NEM SZÁNT ÖVEZETEK:
- Közü

KÖZÚTI KÖZLEKEDÉSI TERÜLET
- Eg

GAZDASÁGI ERDŐTERÜLET
- Ev

VÉDERDŐTERÜLET
- Ek

KÖZJÓLÉTI ERDŐTERÜLET
- Tk

TERMÉSZETKÖZELI TERÜLET
- Má

ÁLTALÁNOS MEZŐGAZDASÁGI TERÜLET
- V

VÍZGAZDÁLKODÁSI TERÜLET
- KbMe

KÜLÖNLEGES BEÉPÍTÉSRE NEM SZÁNT A
MEGÚJULÓ ENERGIAFORRÁS HASZNOSÍTÁSÁRA
SZOLGÁLÓ TERÜLET

MÁS JOGSZABÁLY ÁLTAL ELRENDELT ELEMÉK

- R

ISMERT ÉS NYILVÁNTARTÁSBA VETT
RÉGÉSZETILEG LÉLŐHELY ÉS SZÁMA

ORSZÁGOS ÉS TÉRSÉGI TÁJ ÉS TERMÉSZETVÉDELEM

- ERDŐTELEPÍTÉSRA JAVASOLT TERÜLET
ÖVEZETE
- TKV


TÁJKÉPVÉDELMI TERÜLET ÖVEZETE
- ÖKOLÓGIA HÁLÓZAT ÖKOLÓGIAI
FOLYOSÓJÁNAK ÖVEZETE

EGYÉB KORLÁTOZÓ TÉNYEZŐK

- VÉDŐTÁVOLSÁGÁNAK HATÁRA
- AKTÍV FELSZÍN-MOZGÁS
VESZÉLYES TERÜLET

JAVASOLT SZABÁLYOZÁSI ELEMÉK

- JAVASOLT TELEKHA

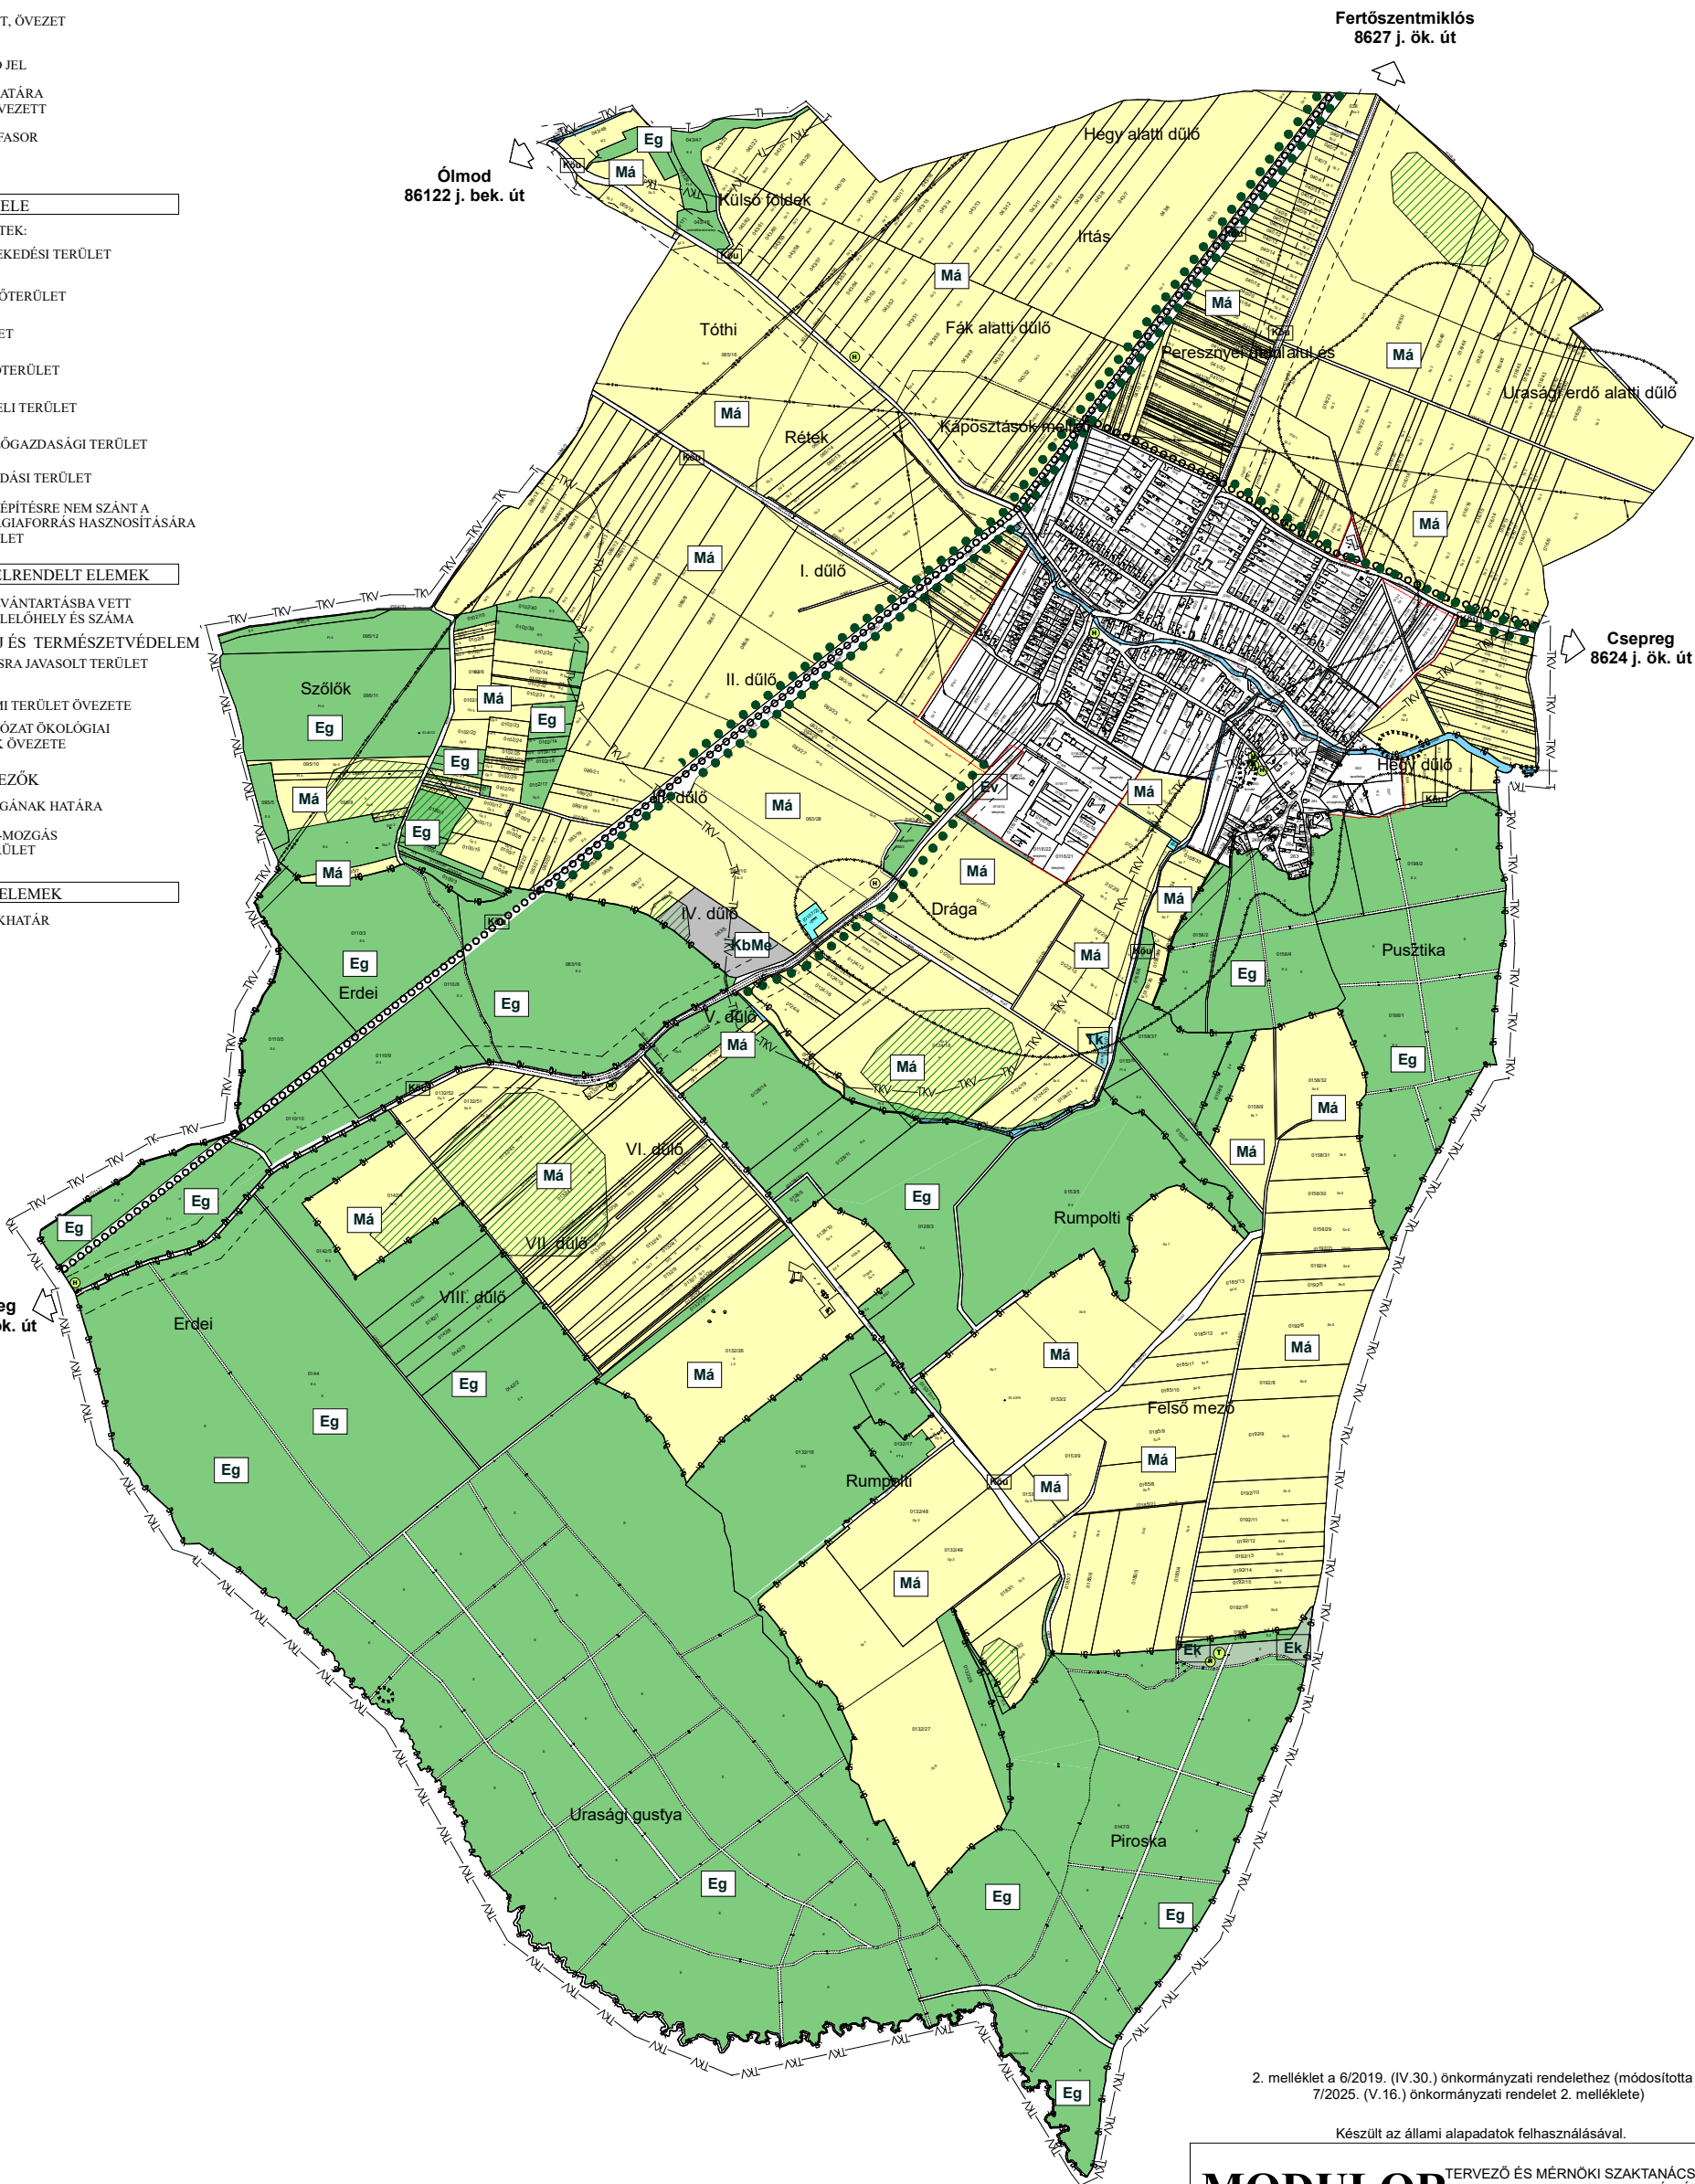

2. melléklet a 6/2019. (IV.30.) önkormányzati rendelethez (módosította a 7/2025. (V.16.) önkormányzati rendelet 2. melléklete)

Készült az állami alapadatok felhasználásával.

MODULOR		TERVEZŐ ÉS MÉRNÖKI SZAKTANÁCSADÓ KFT 9700 SZOMBATELY, SZENT FLÓRIÁN KRT. 2. TEL:94/509-244 modulor.gergye@t-online.hu	
MEGBÍZÓ: HORVÁTZSIDÁNY - HRVATSKI ŽIDAN KÖZSÉG ÖNKORMÁNYZATA			
RAJZ MEGNEV:		KÜLTERÜLET SZABÁLYOZÁSI TERVE	
FELELŐS TERVEZŐ: 		MÉRÉ TARÁNY: M = 1: 15 000	
GERGYE PÉTER		TT/1 18 - 0204/2026	MSZ: 008/2024
		DÁTUM: 2025. MÁJ.	RSZ: SZT-2