


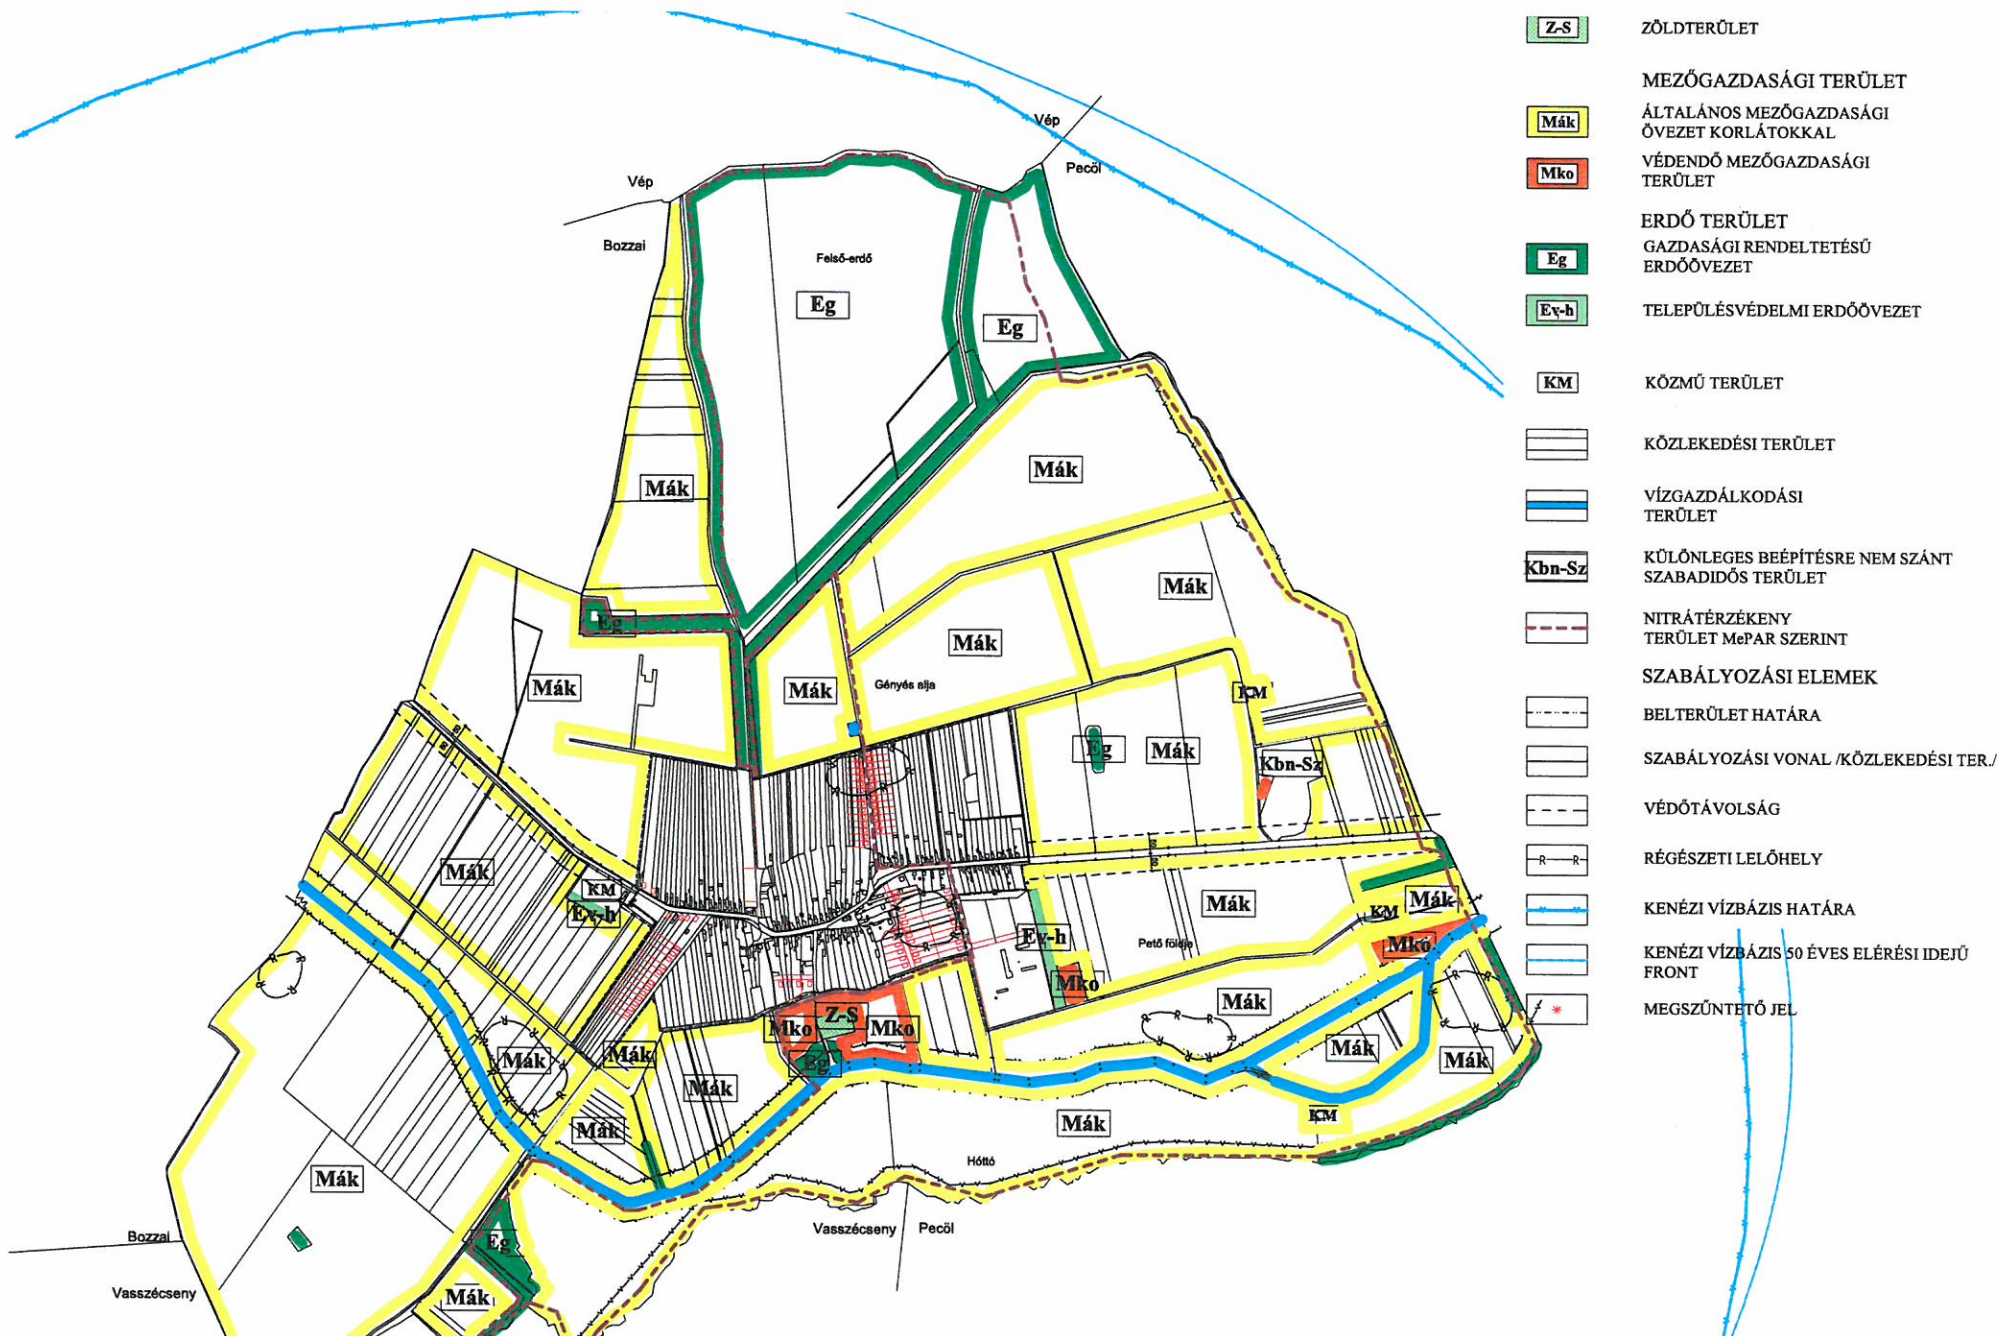

KENÉZ KÖZSÉG KÉPVISELŐ-TESTÜLETÉNEK
3/2010.(II.22.) ÖNK RENDELETÉVEL ELFOGADVA,
AMELYET 8/2012.(XI.30.) ÖNK. RENDELET
MÓDOSÍTOTT!

Készült az állami alapadatok felhasználásával.	
AKCIÓTERV KFT	9730 KÖZSEG ROHONCZI UT 32. +3670 / 4130-431 akcio@kft.hu
MÉGBÍZÓ:	KENÉZ KÖZSÉG ÖNKORMÁNYZATA
RAJZ MEGBÍZÓ:	KÜLTÉRÜLET SZABÁLYOZÁSI TERV MÓDOSÍTÁSA
VEZETŐ TERVEZŐ:	003/2012.
TERVEZŐ:	003/2012.
	11.