


ÉRD MEGYEI JOGÚ VÁROS HELYI ÉPÍTÉSI SZABÁLYZATA


11. függelék a 9/2016. (III.31.) rendelethez
Mintakeresztmetszelvevények

M = 1 : 100


12 m szabályozási szélességű utcák mintakeresztmetszelvevénye
egyoldali gyalogos közlekedéssel

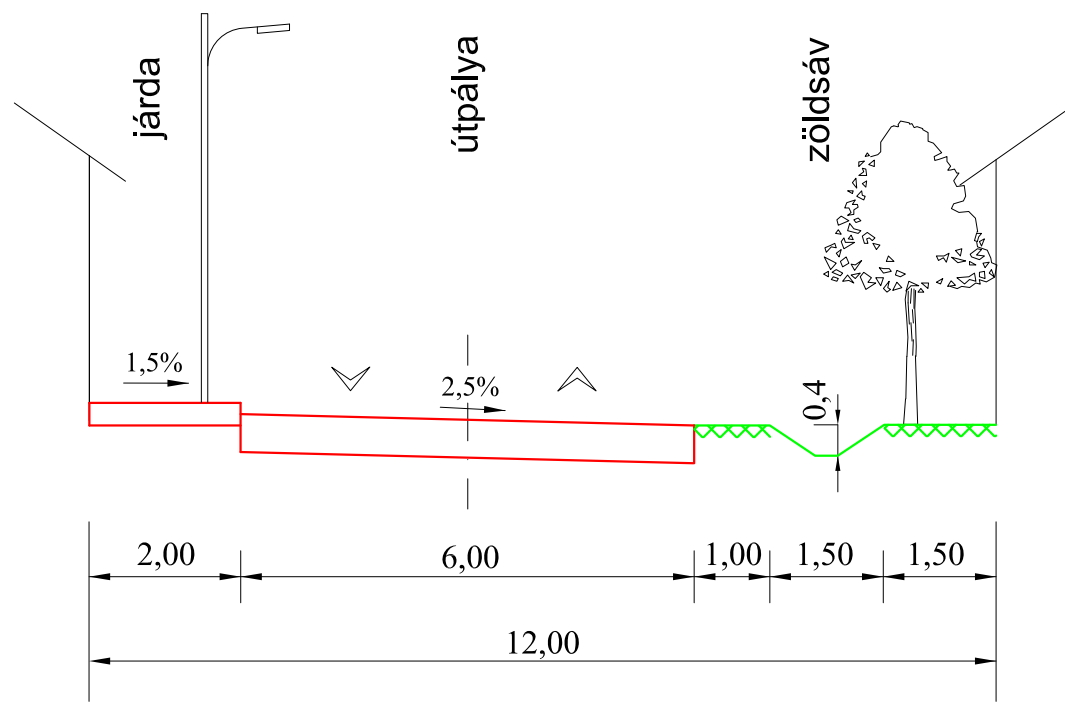


16 m szabályozási szélességű utcák mintakeresztmetszelvevénye
kétoldali gyalogos közlekedéssel

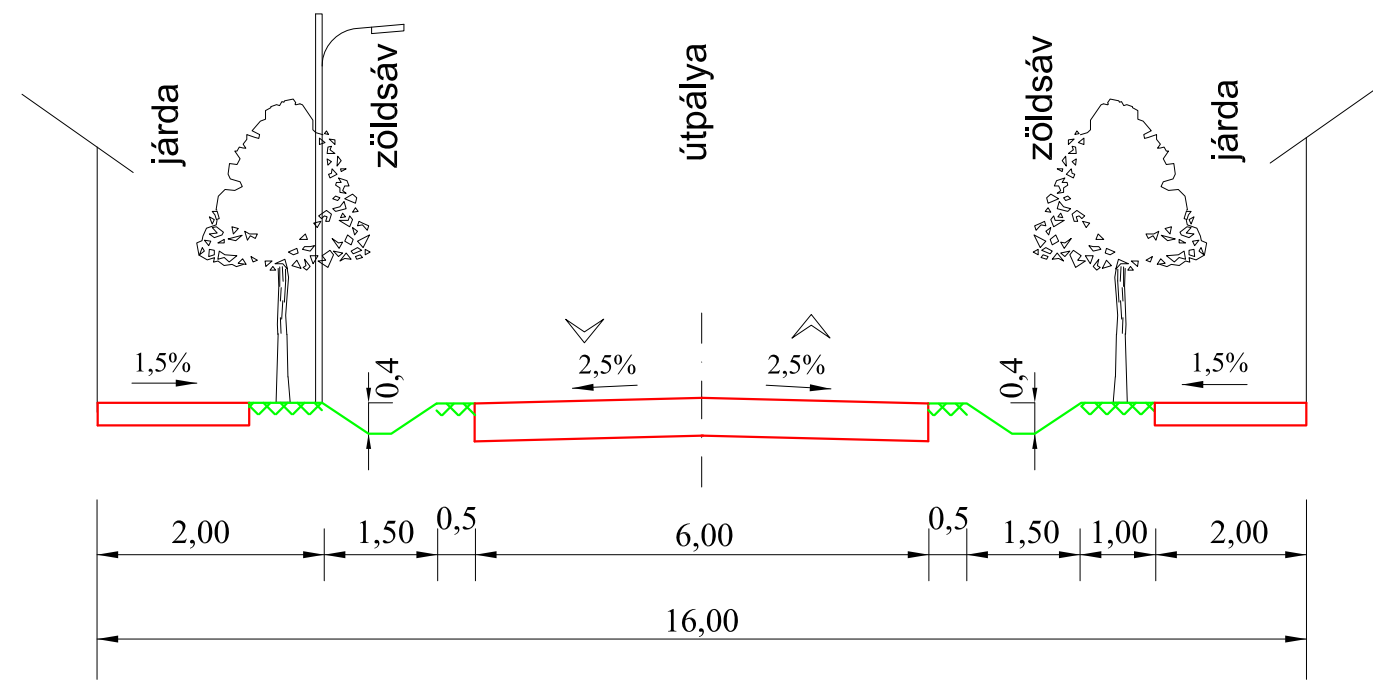

9 m szabályozási szélességű utcák mintakeresztmetszelvevénye
egyoldali gyalogos közlekedéssel

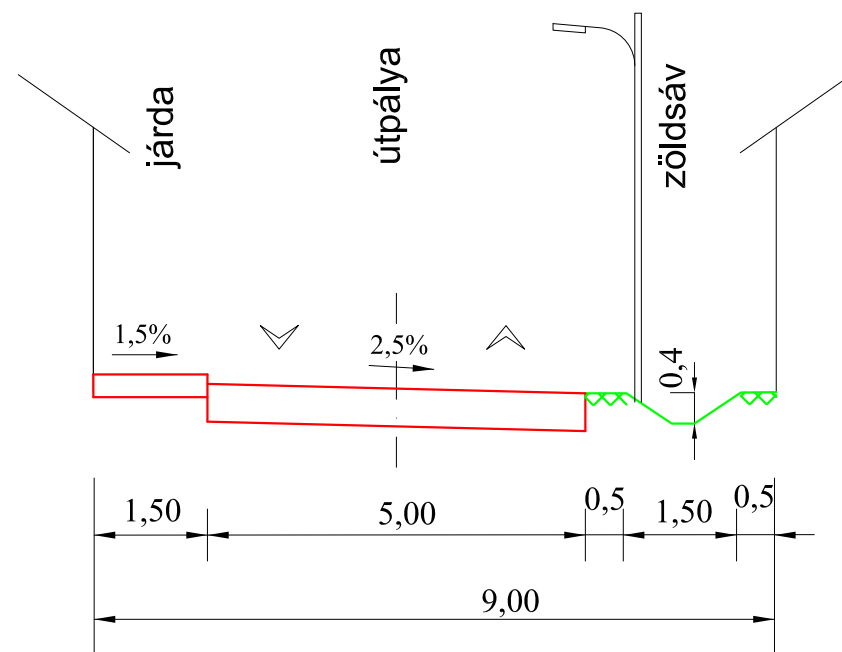

10-12m szabályozási szélességű, meredek utcák mintakeresztmetszelvevénye

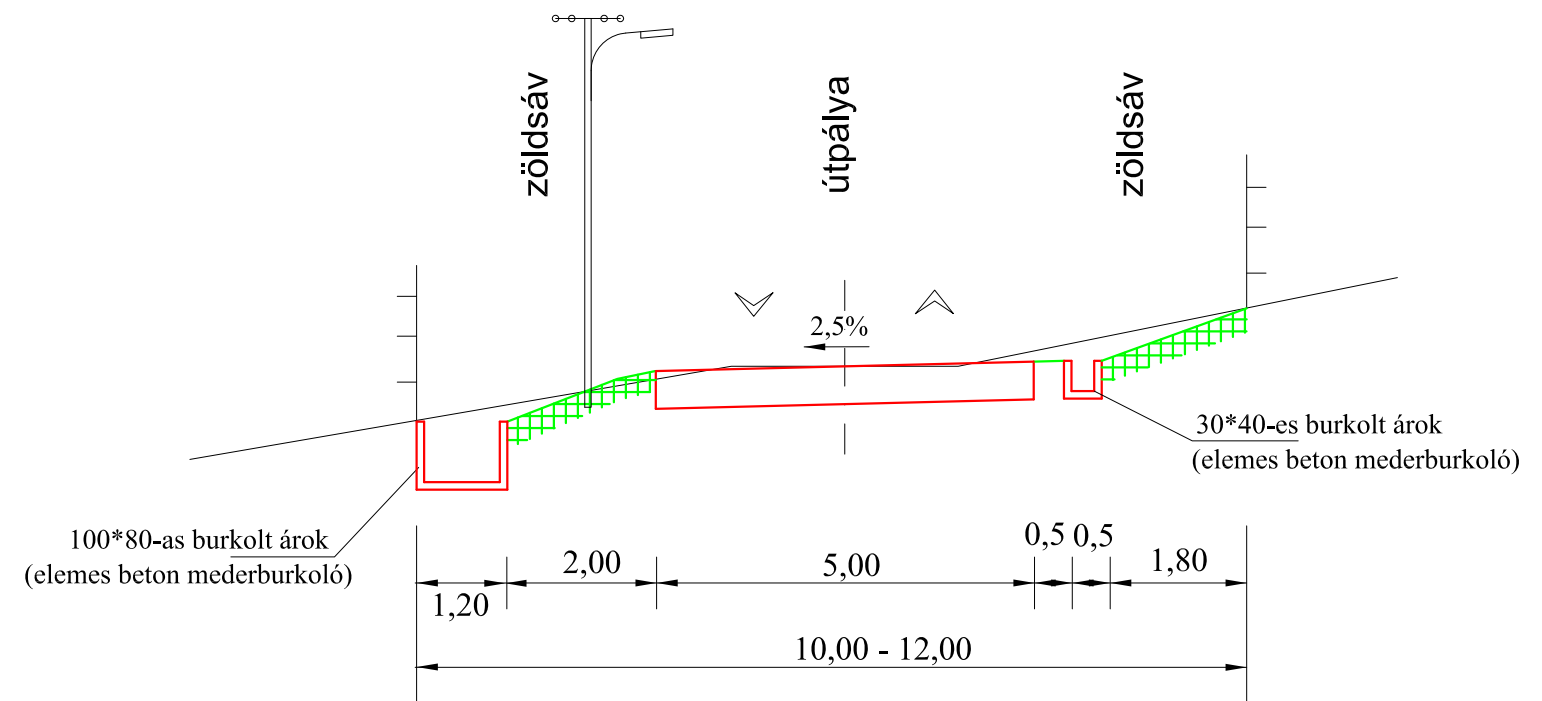

1,5m-nél nagyobb keresztirányú szintkülönbség esetén támfalgarázs építendő a hegy felőli oldalon (ha a közművek lehetővé teszik az út pálya lejjebb helyezését), vagy zárt csapadékvíz elvezetés létesítendő.