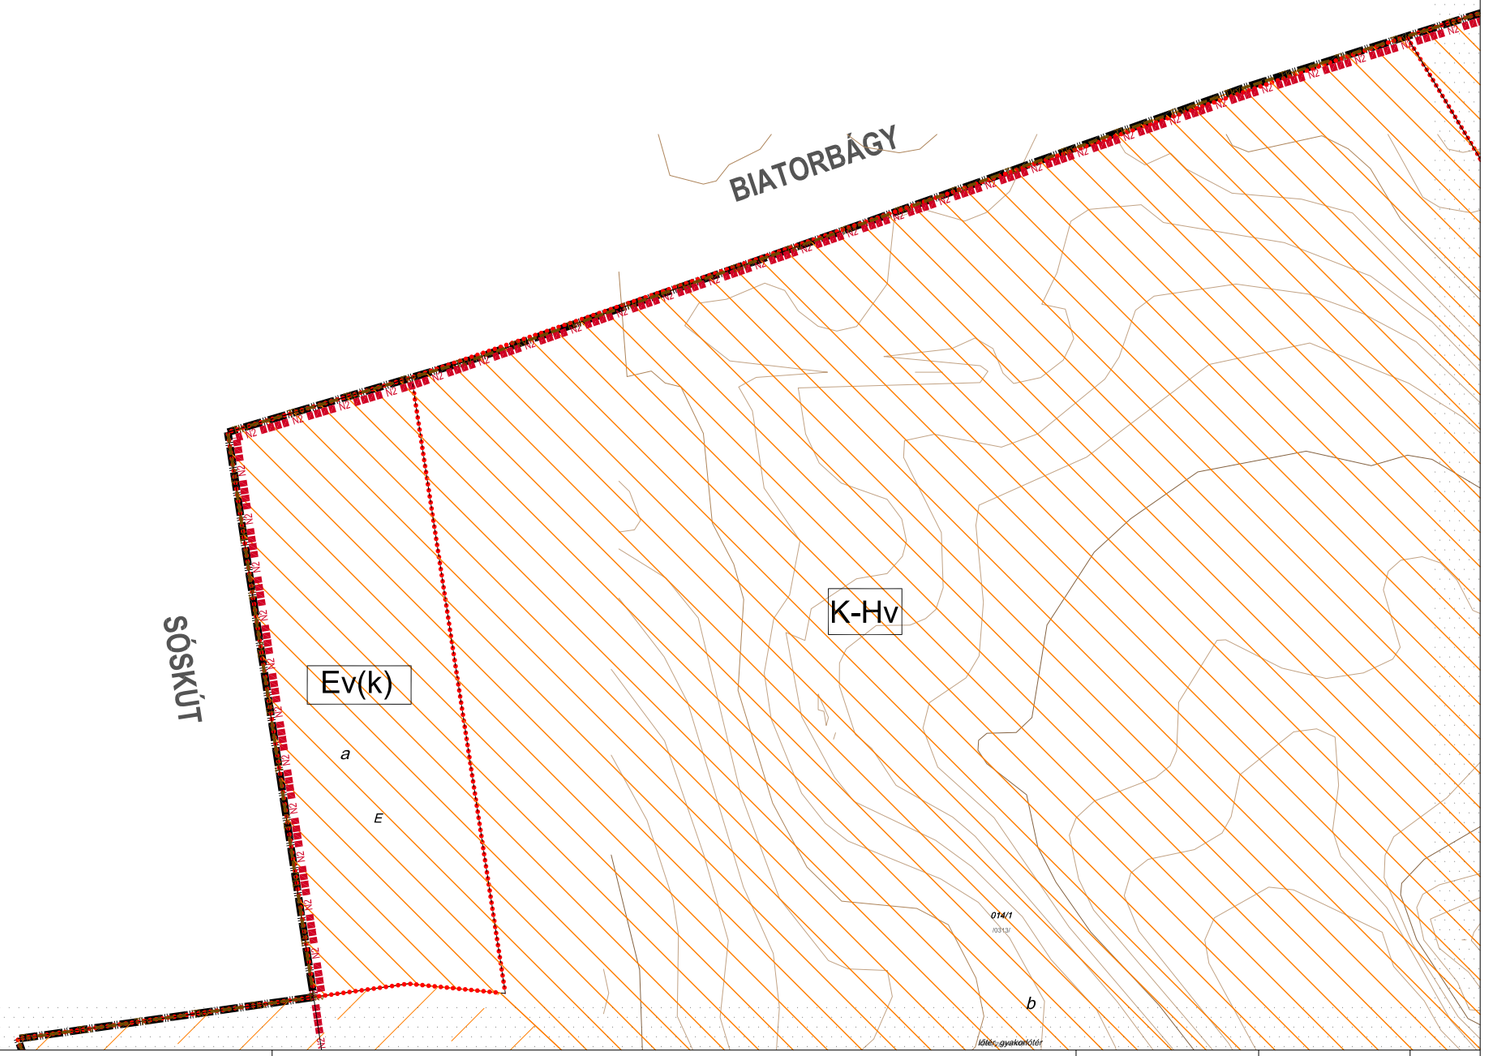

VÁROS-TEAMPANNON KFT. Vezető tervező: Koszorú Lajos TT/1É 01-1346	Jóváhagyva: 9/2016. (III.31.) önk. rendelettel A Helyi Építési Szabályzat 1. melléklete	"Készült az állami alapadatok felhasználásával" Hatályos: 2016. május 1-től	ÉRD MEGYEI JOGÚ VÁROS SZT-1 JELŰ SZABÁLYOZÁSI TERVE	M 1:4000	SZELVÉNY:	1B

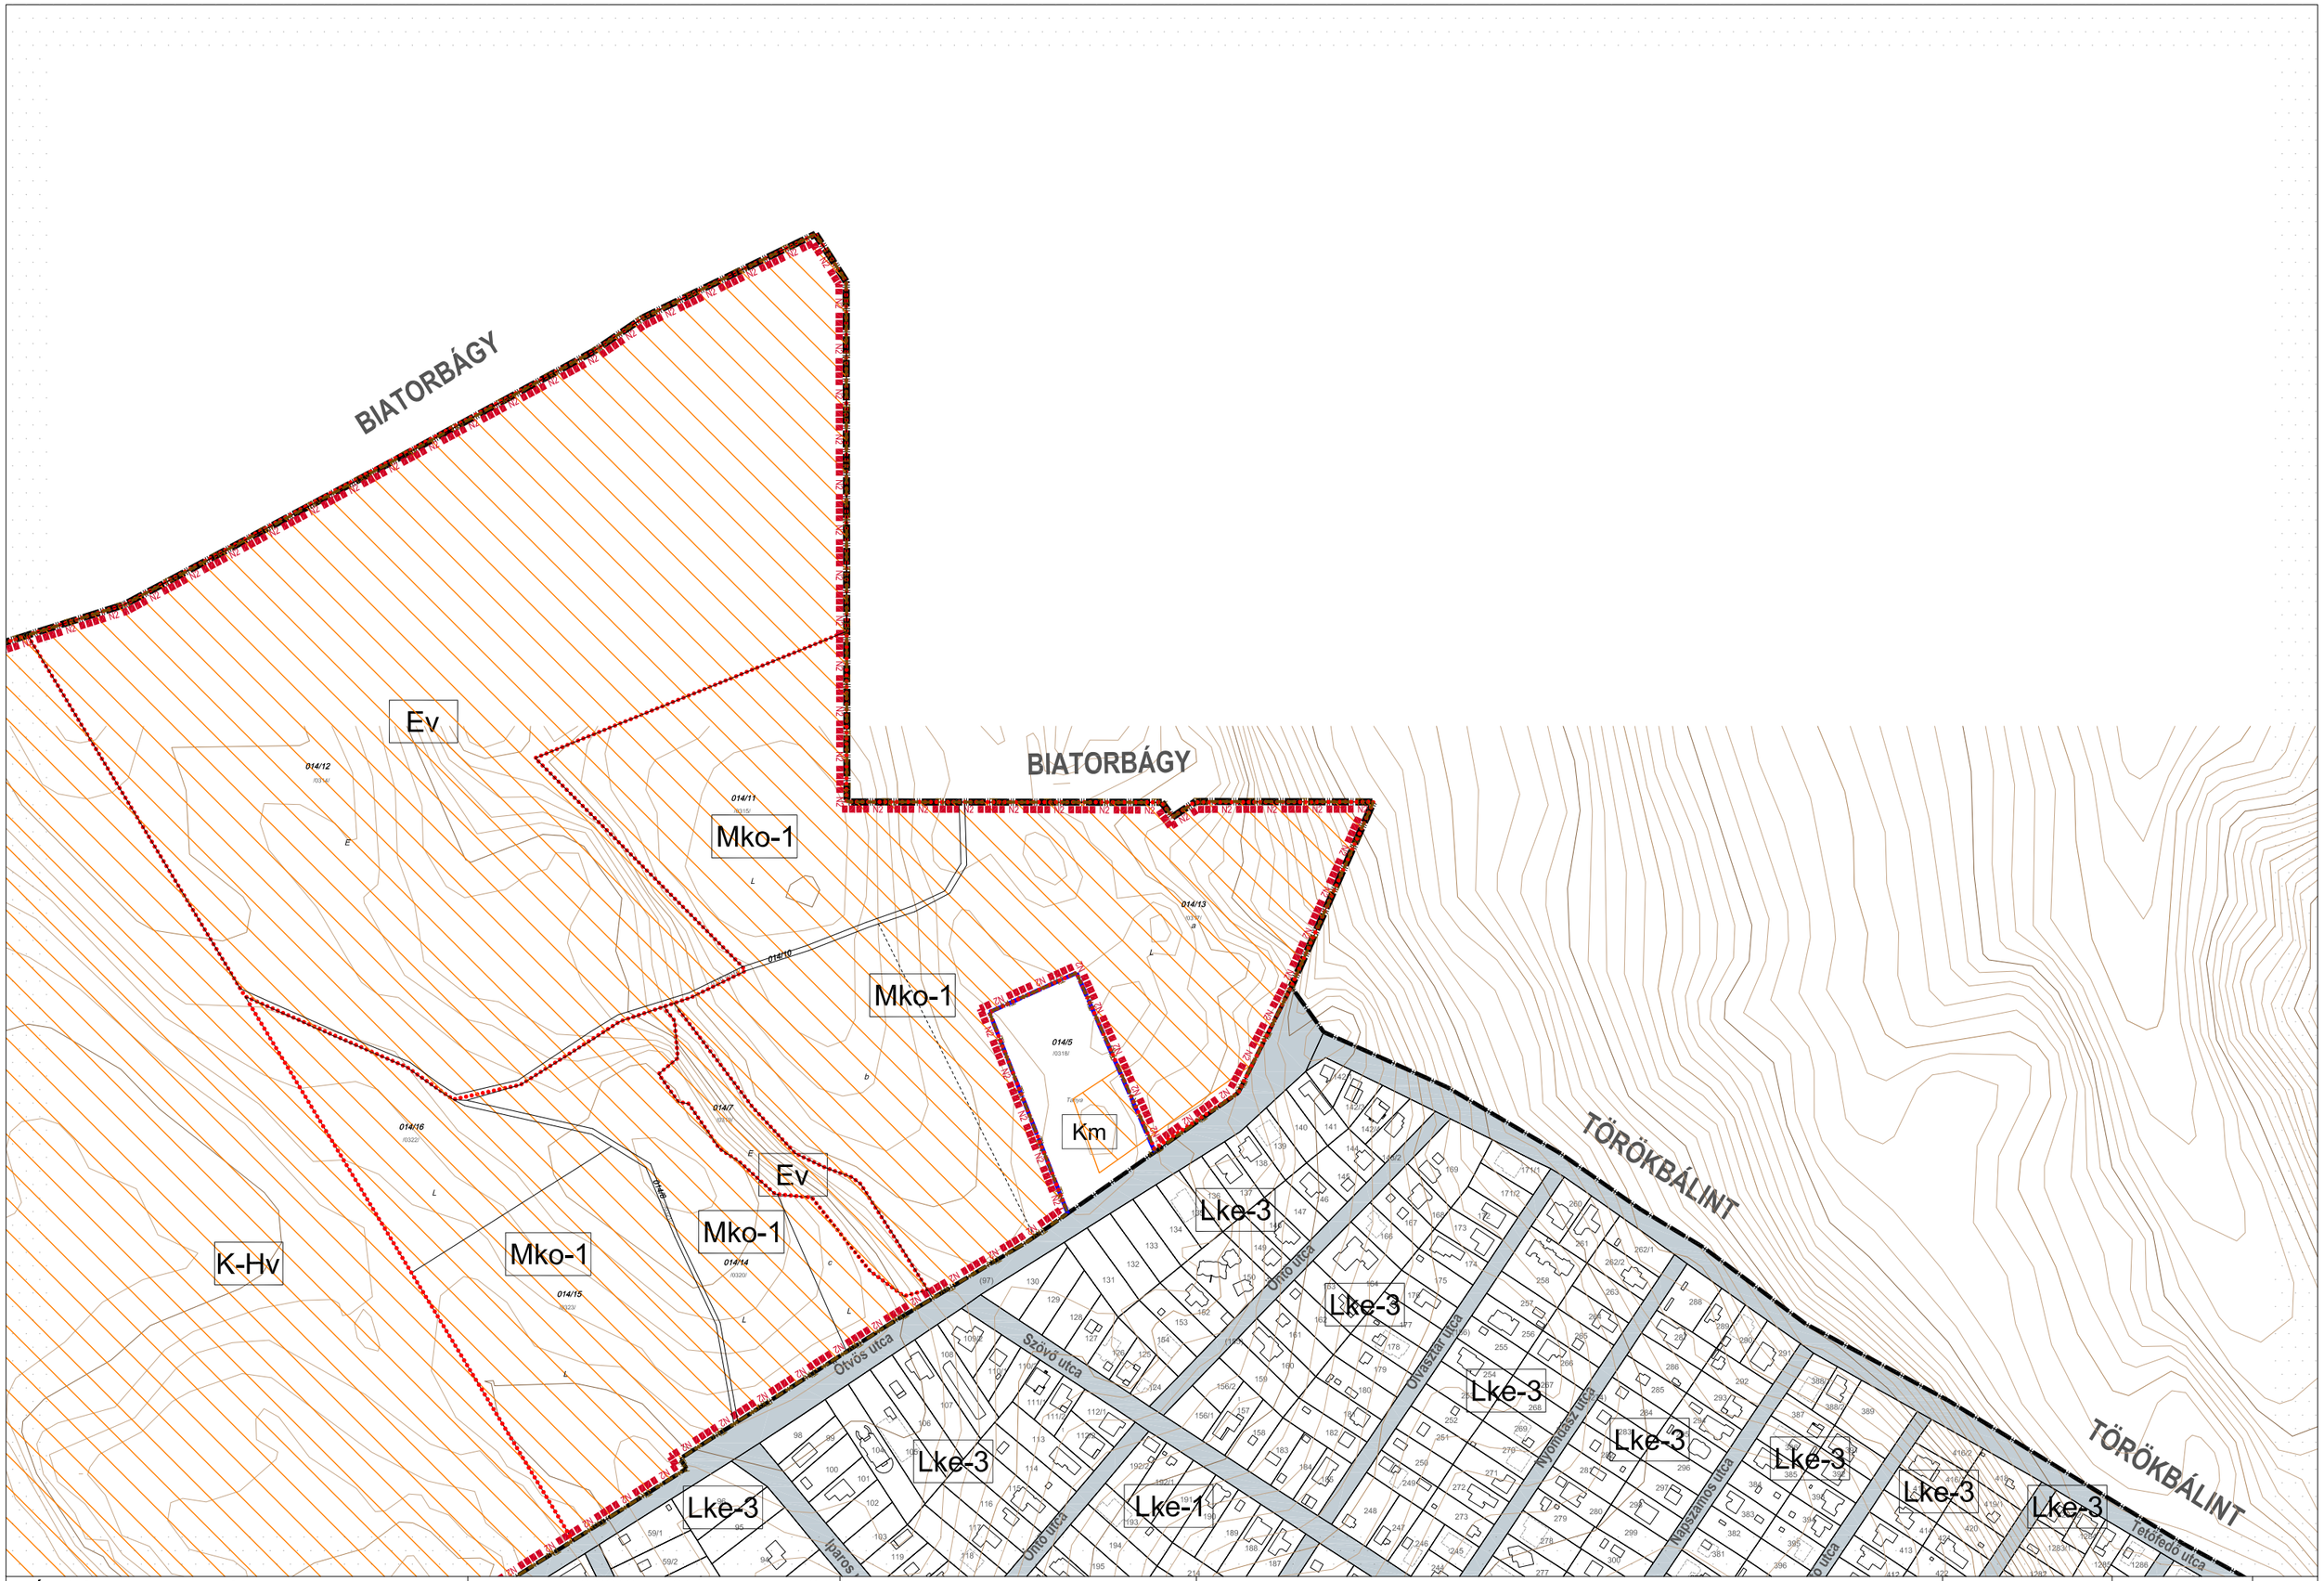

VÁROS-TEAMPANNON KFT. Vezető tervező: Koszorú Lajos TT/1É 01-1346	Jóváhagyva: 9/2016. (III.31.) önk. rendelettel A Helyi Építési Szabályzat 1. melléklete	"Készült az állami alapadatok felhasználásával" Hatályos: 2016. május 1-től	ÉRD MEGYEI JOGÚ VÁROS SZT-1 JELŰ SZABÁLYOZÁSI TERVE	M 1:4000	SZELVÉNY: **1C**

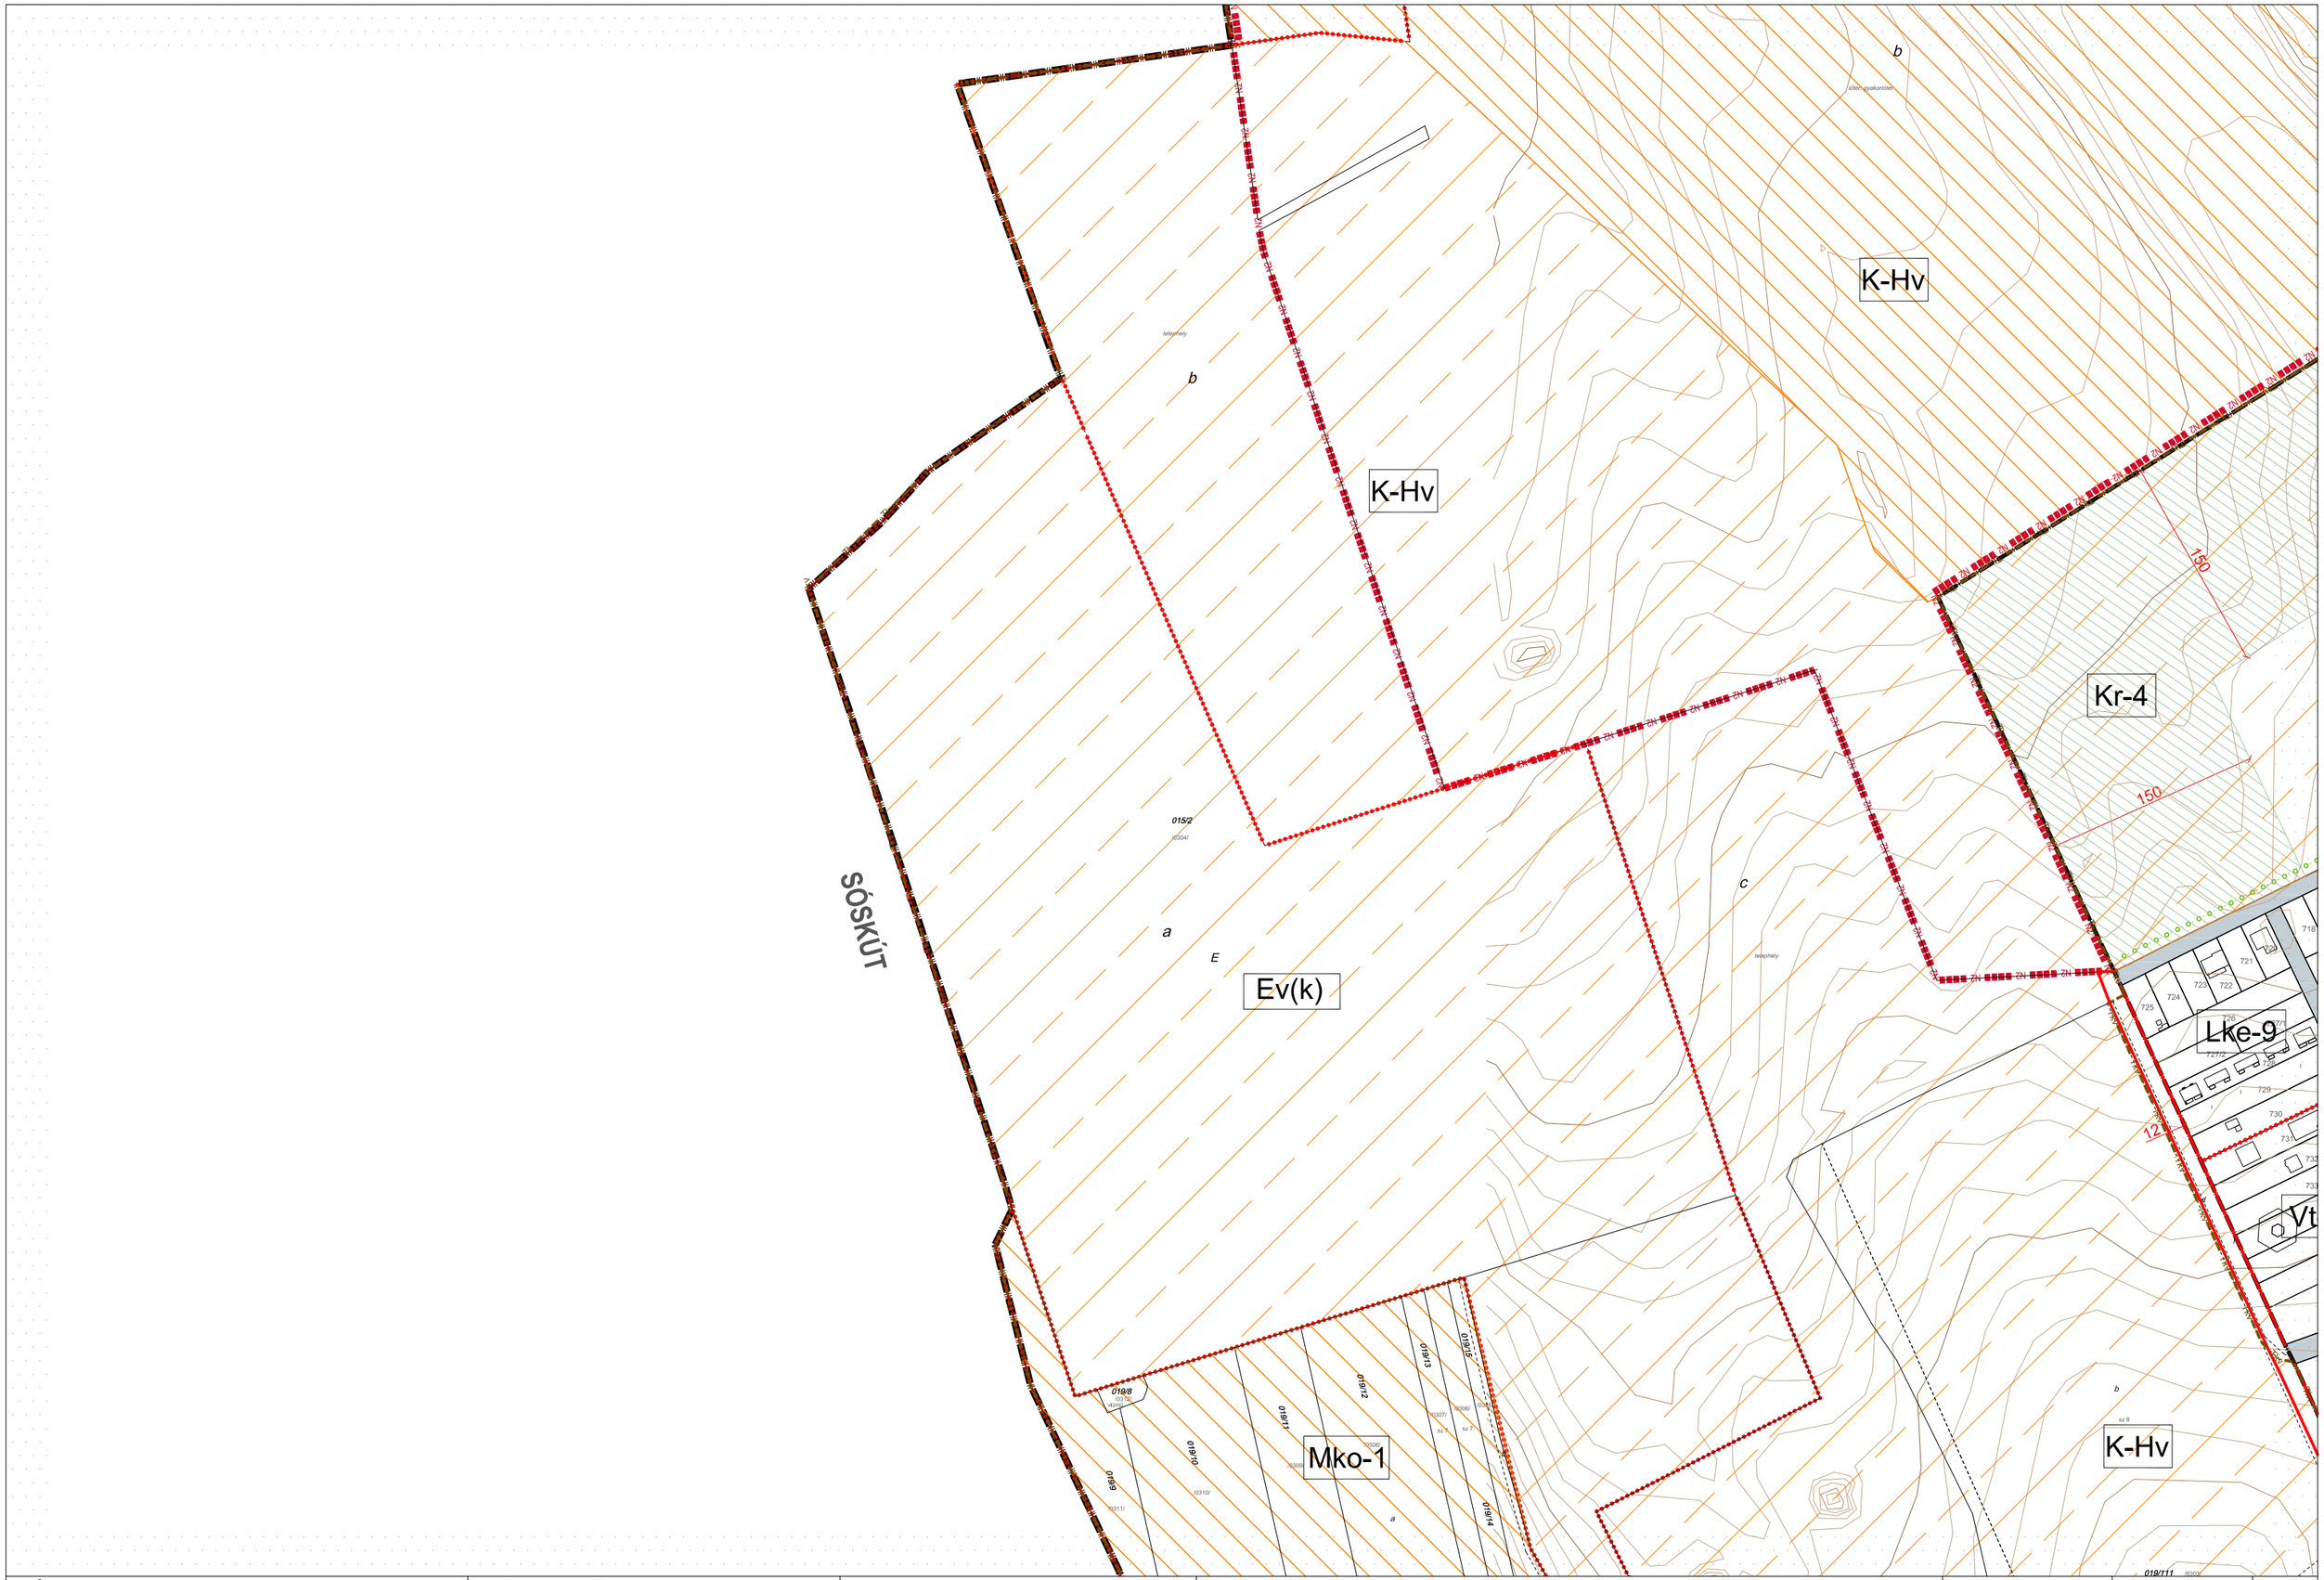

VÁROS-TEAMPANNON KFT. Vezető tervező: Koszorú Lajos TT/1É 01-1346	Jóváhagyva: 9/2016. (III.31.) önk. rendelettel A Helyi Építési Szabályzat 1. melléklete	"Készült az állami alapadatok felhasználásával" Hatályos: 2016. május 1-től	ÉRD MEGYEI JOGÚ VÁROS SZT-1 JELŰ SZABÁLYOZÁSI TERVE	M 1:4000	SZELVÉNY: **2B**

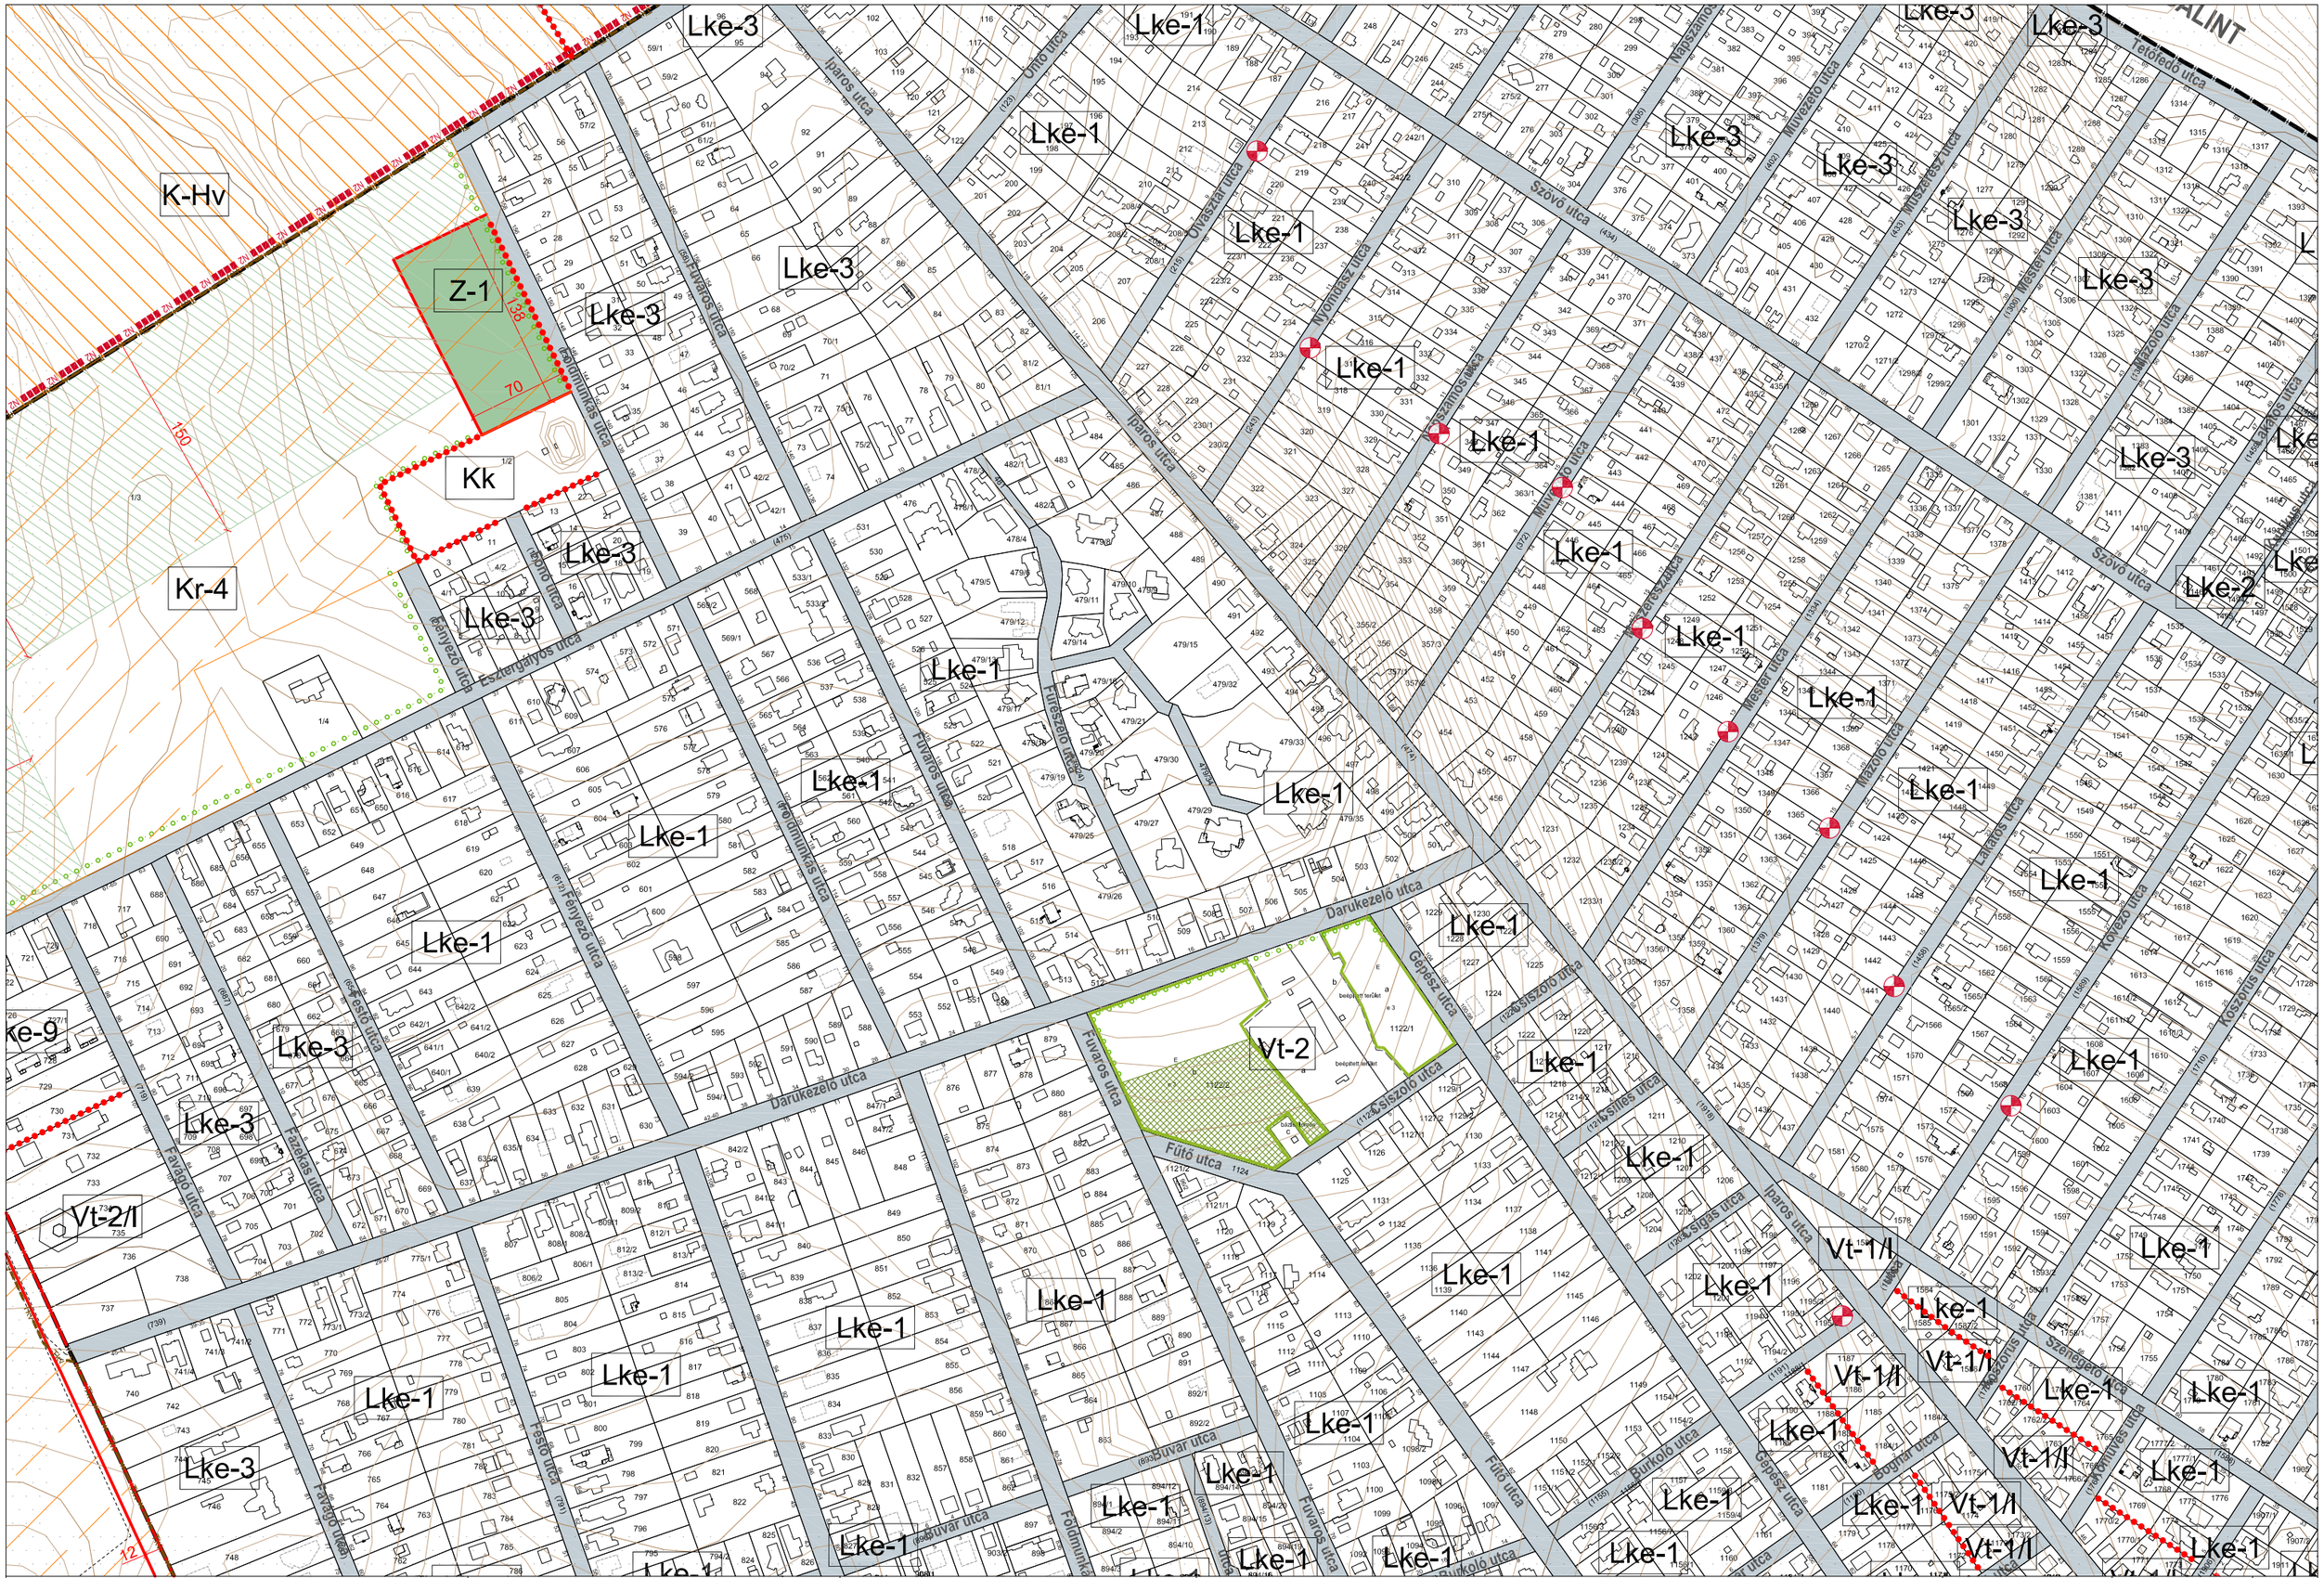
K-Hv
Z-1
Kk
Kr-4
Vt-2
Vt-2/I
Vt-1/I
Lke-1
Lke-2
Lke-3
Lke-9
Iparos utca
Napszámos utca
Szövő utca
Műszerész utca
Mester utca
Darukezelő utca
Fűtő utca
Fűvarros utca
Fűrészelő utca
Fényező utca
Eszterga utca
Festő utca
Fazekas utca
Favágó utca
Gépész utca
Sisztolo utca
Sigás utca
Burkoló utca
Bognár utca
Szegfűvirág utca
Szenegedo utca
Kosztorús utca
Kőműves utca
Kőrösi utca
Kőrösi utca
Kőrösi

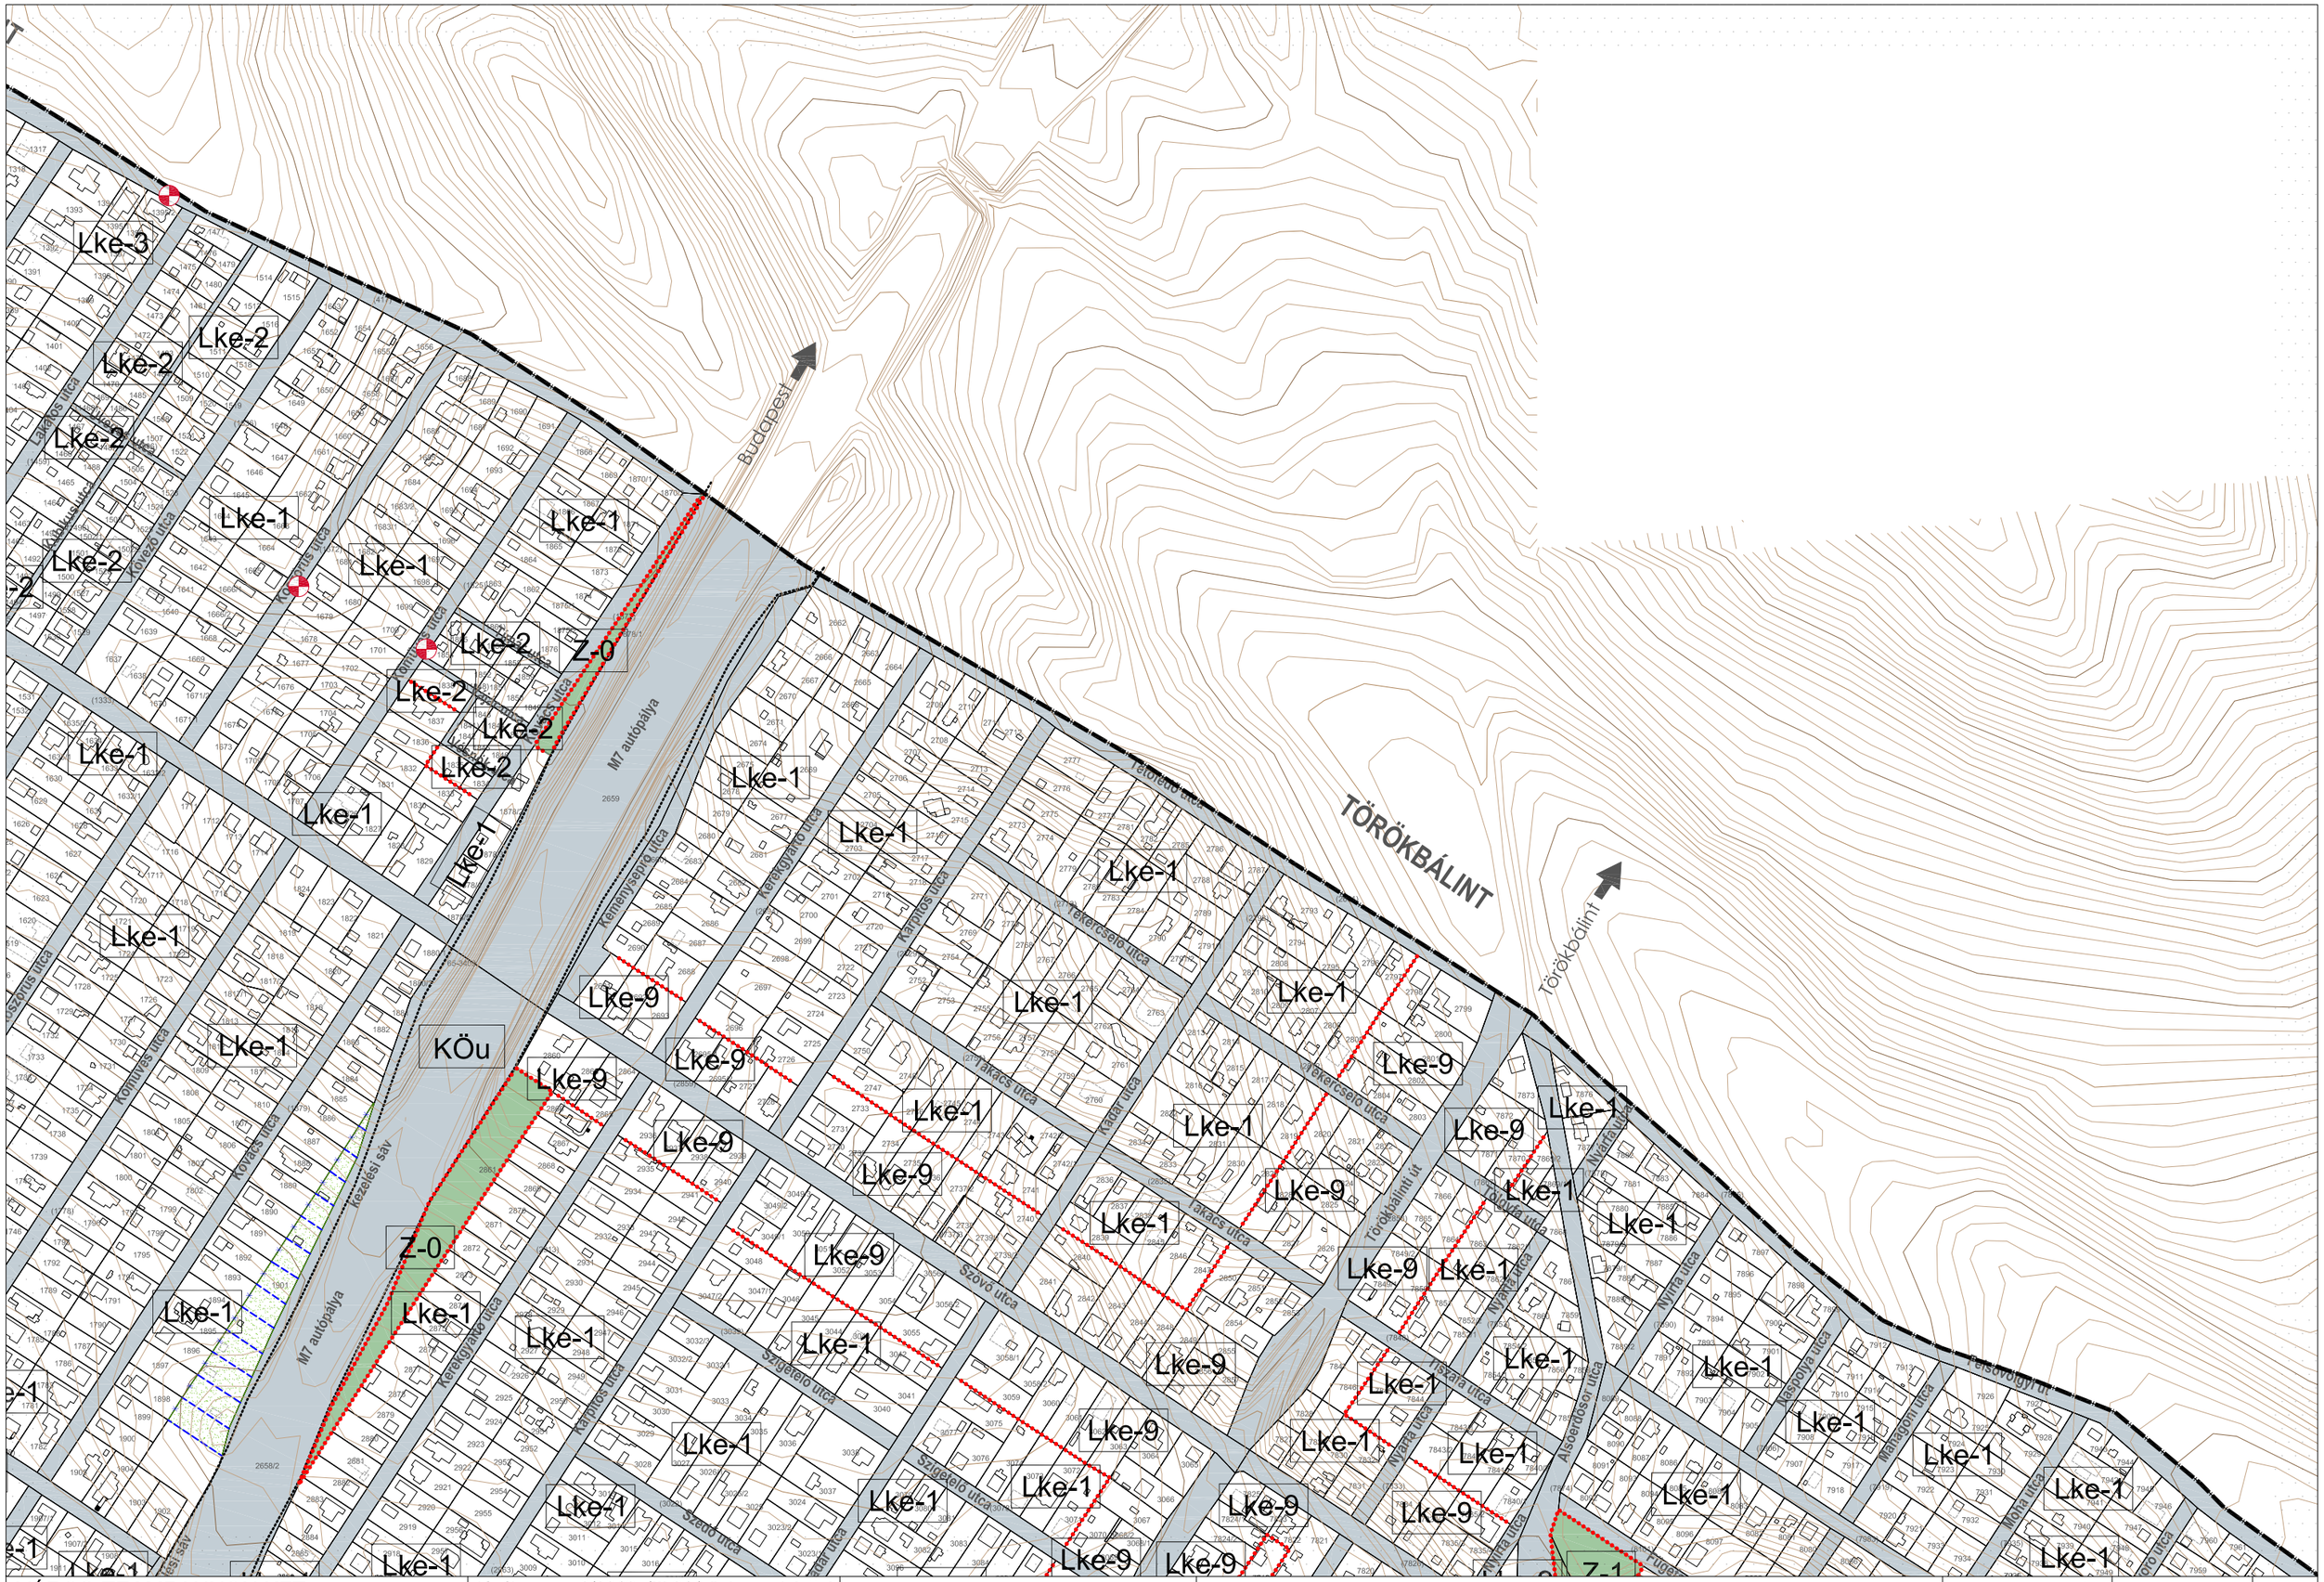
Lke-3
Lke-2
Lke-1
Lke-9
Z-0
Z-1
KÖu
Budapest
M7 autópálya
TÖRÖKBÁLINT
Törökbálint
Kőrösi utca
Kovács utca
Kertkalja utca
Kertkiskert utca
Kertkiskert sétány
Kőrösi utca
Kőrösi sétány
Kőrösi utca
Kőrösi sétány
Kőrösi utca
Kőrösi

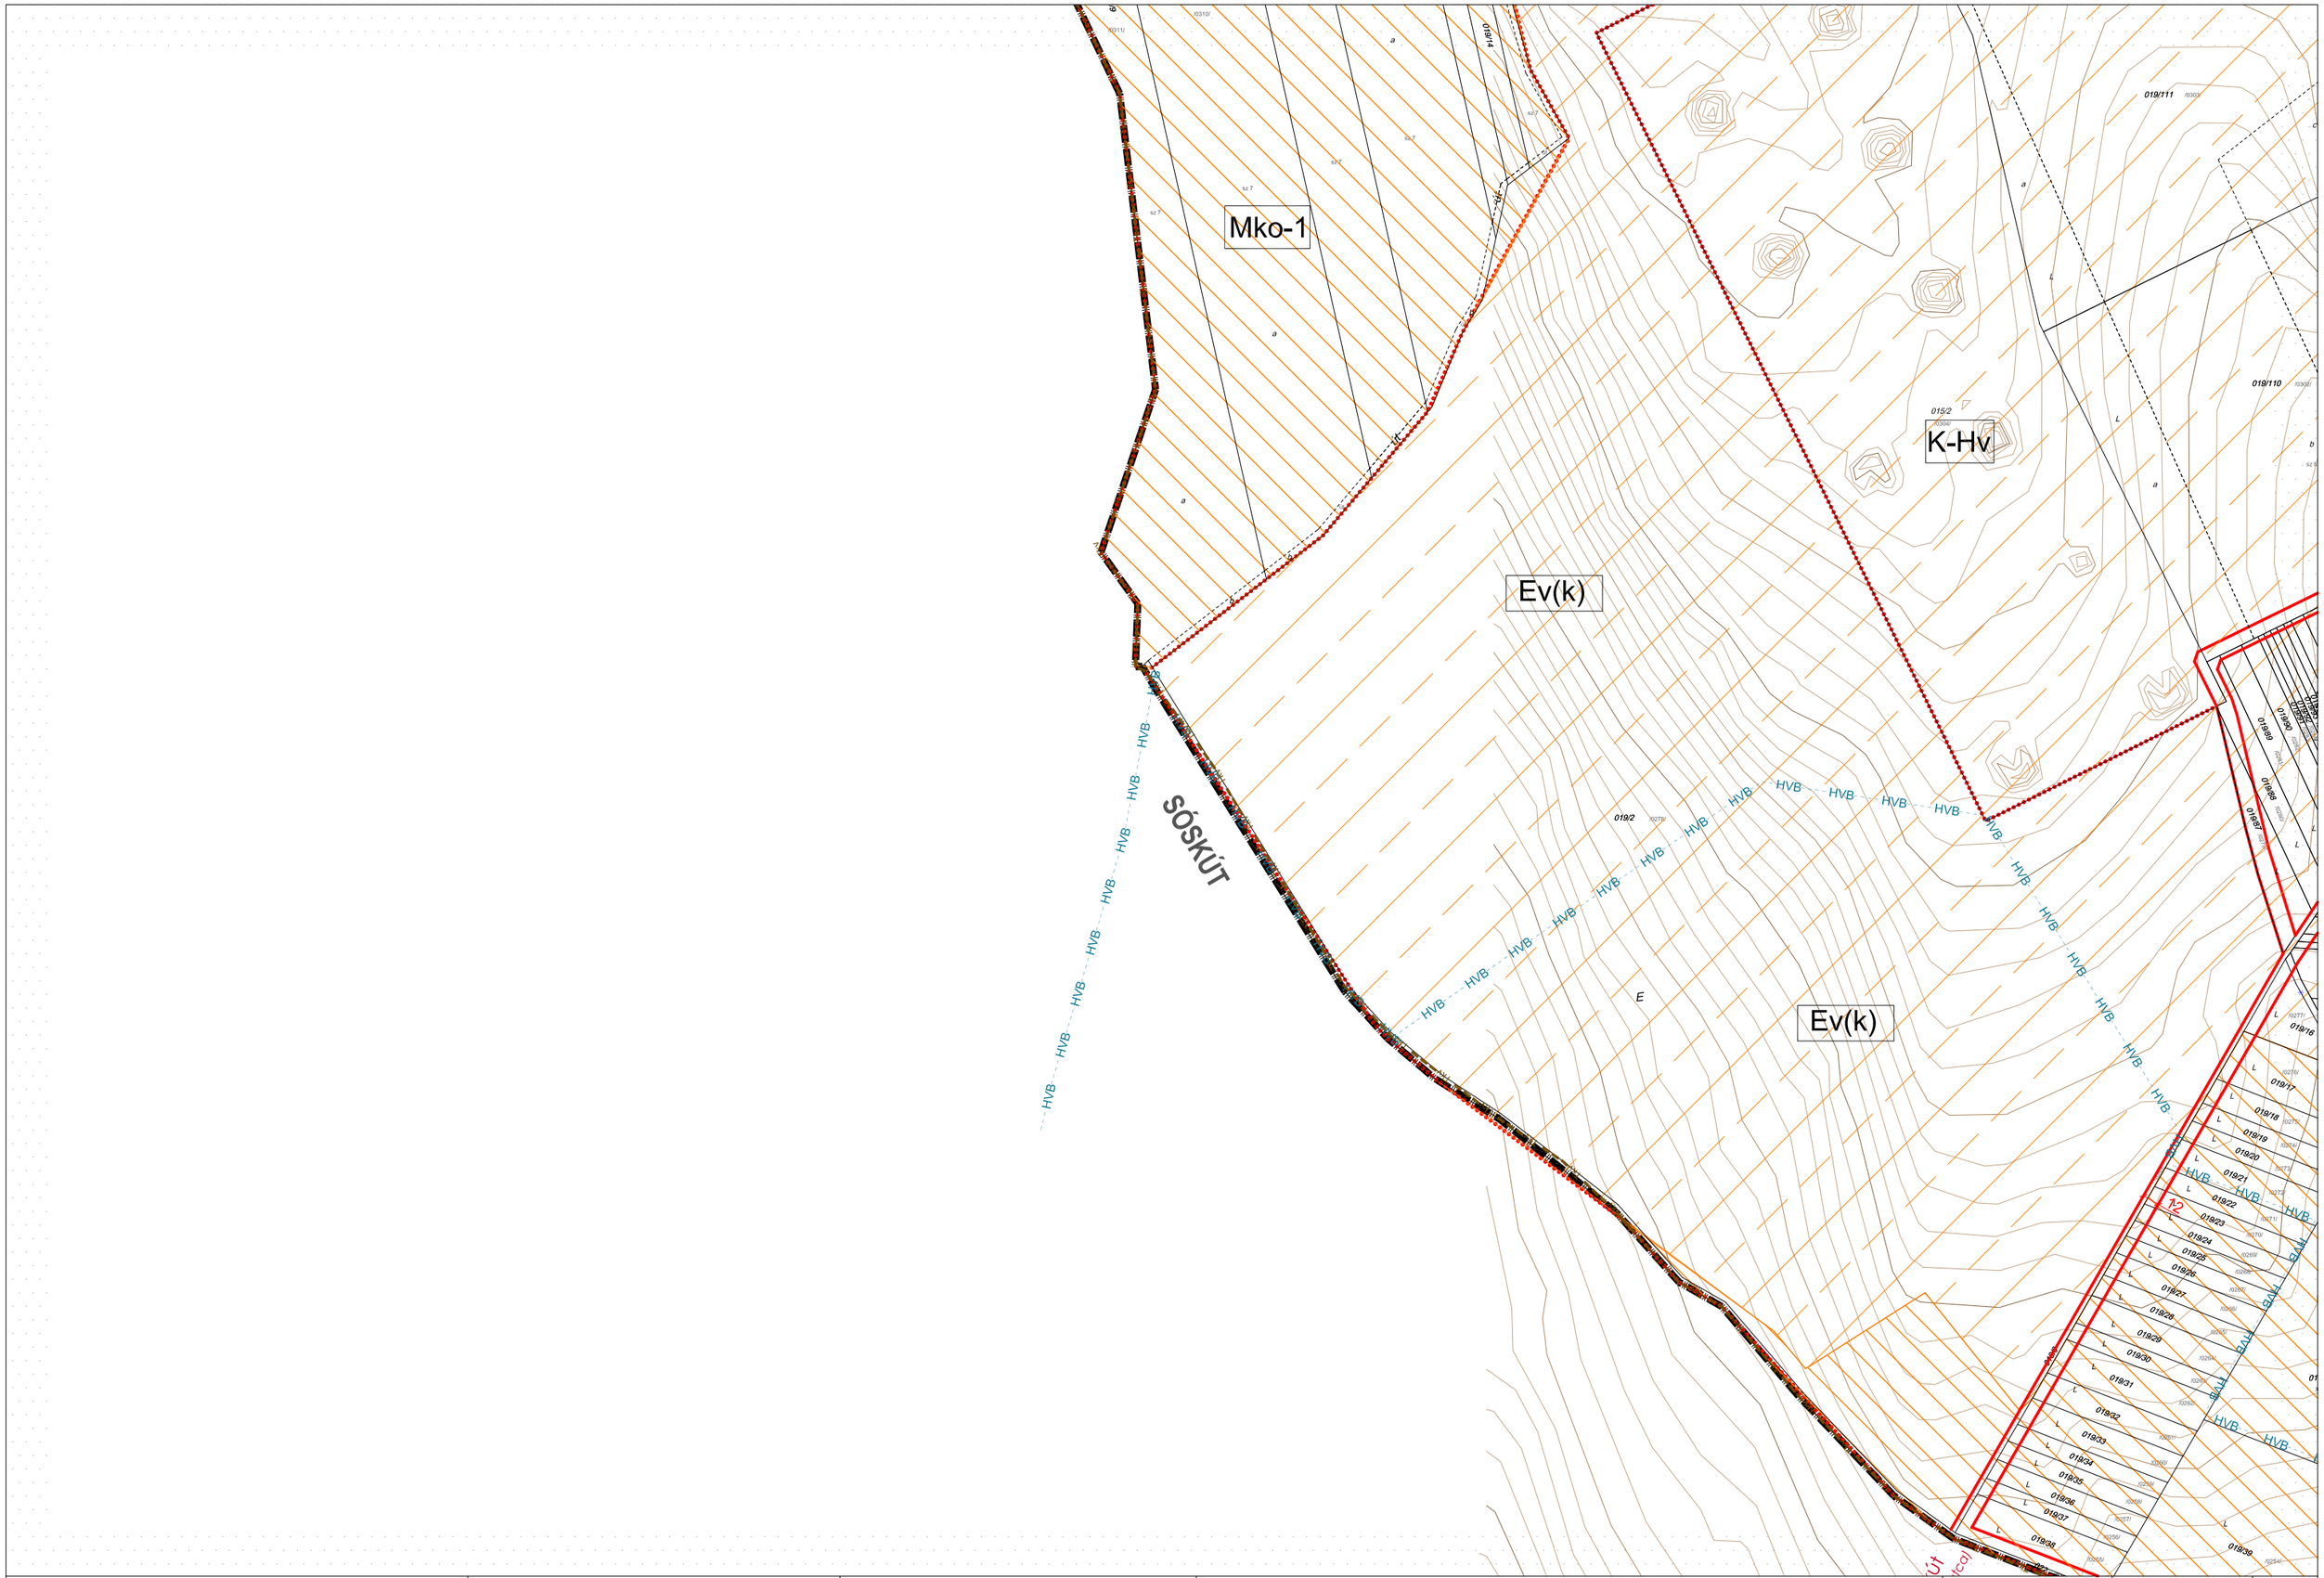

VÁROS-TEAMPANNON KFT. Vezető tervező: Koszorú Lajos TT/1É 01-1346	Jóváhagyva: 9/2016. (III.31.) önk. rendelettel A Helyi Építési Szabályzat 1. melléklete	"Készült az állami alapadatok felhasználásával" Hatályos: 2016. május 1-től	ÉRD MEGYEI JOGÚ VÁROS SZT-1 JELŰ SZABÁLYOZÁSI TERVE	M 1:4000	SZELVÉNY: **3B**

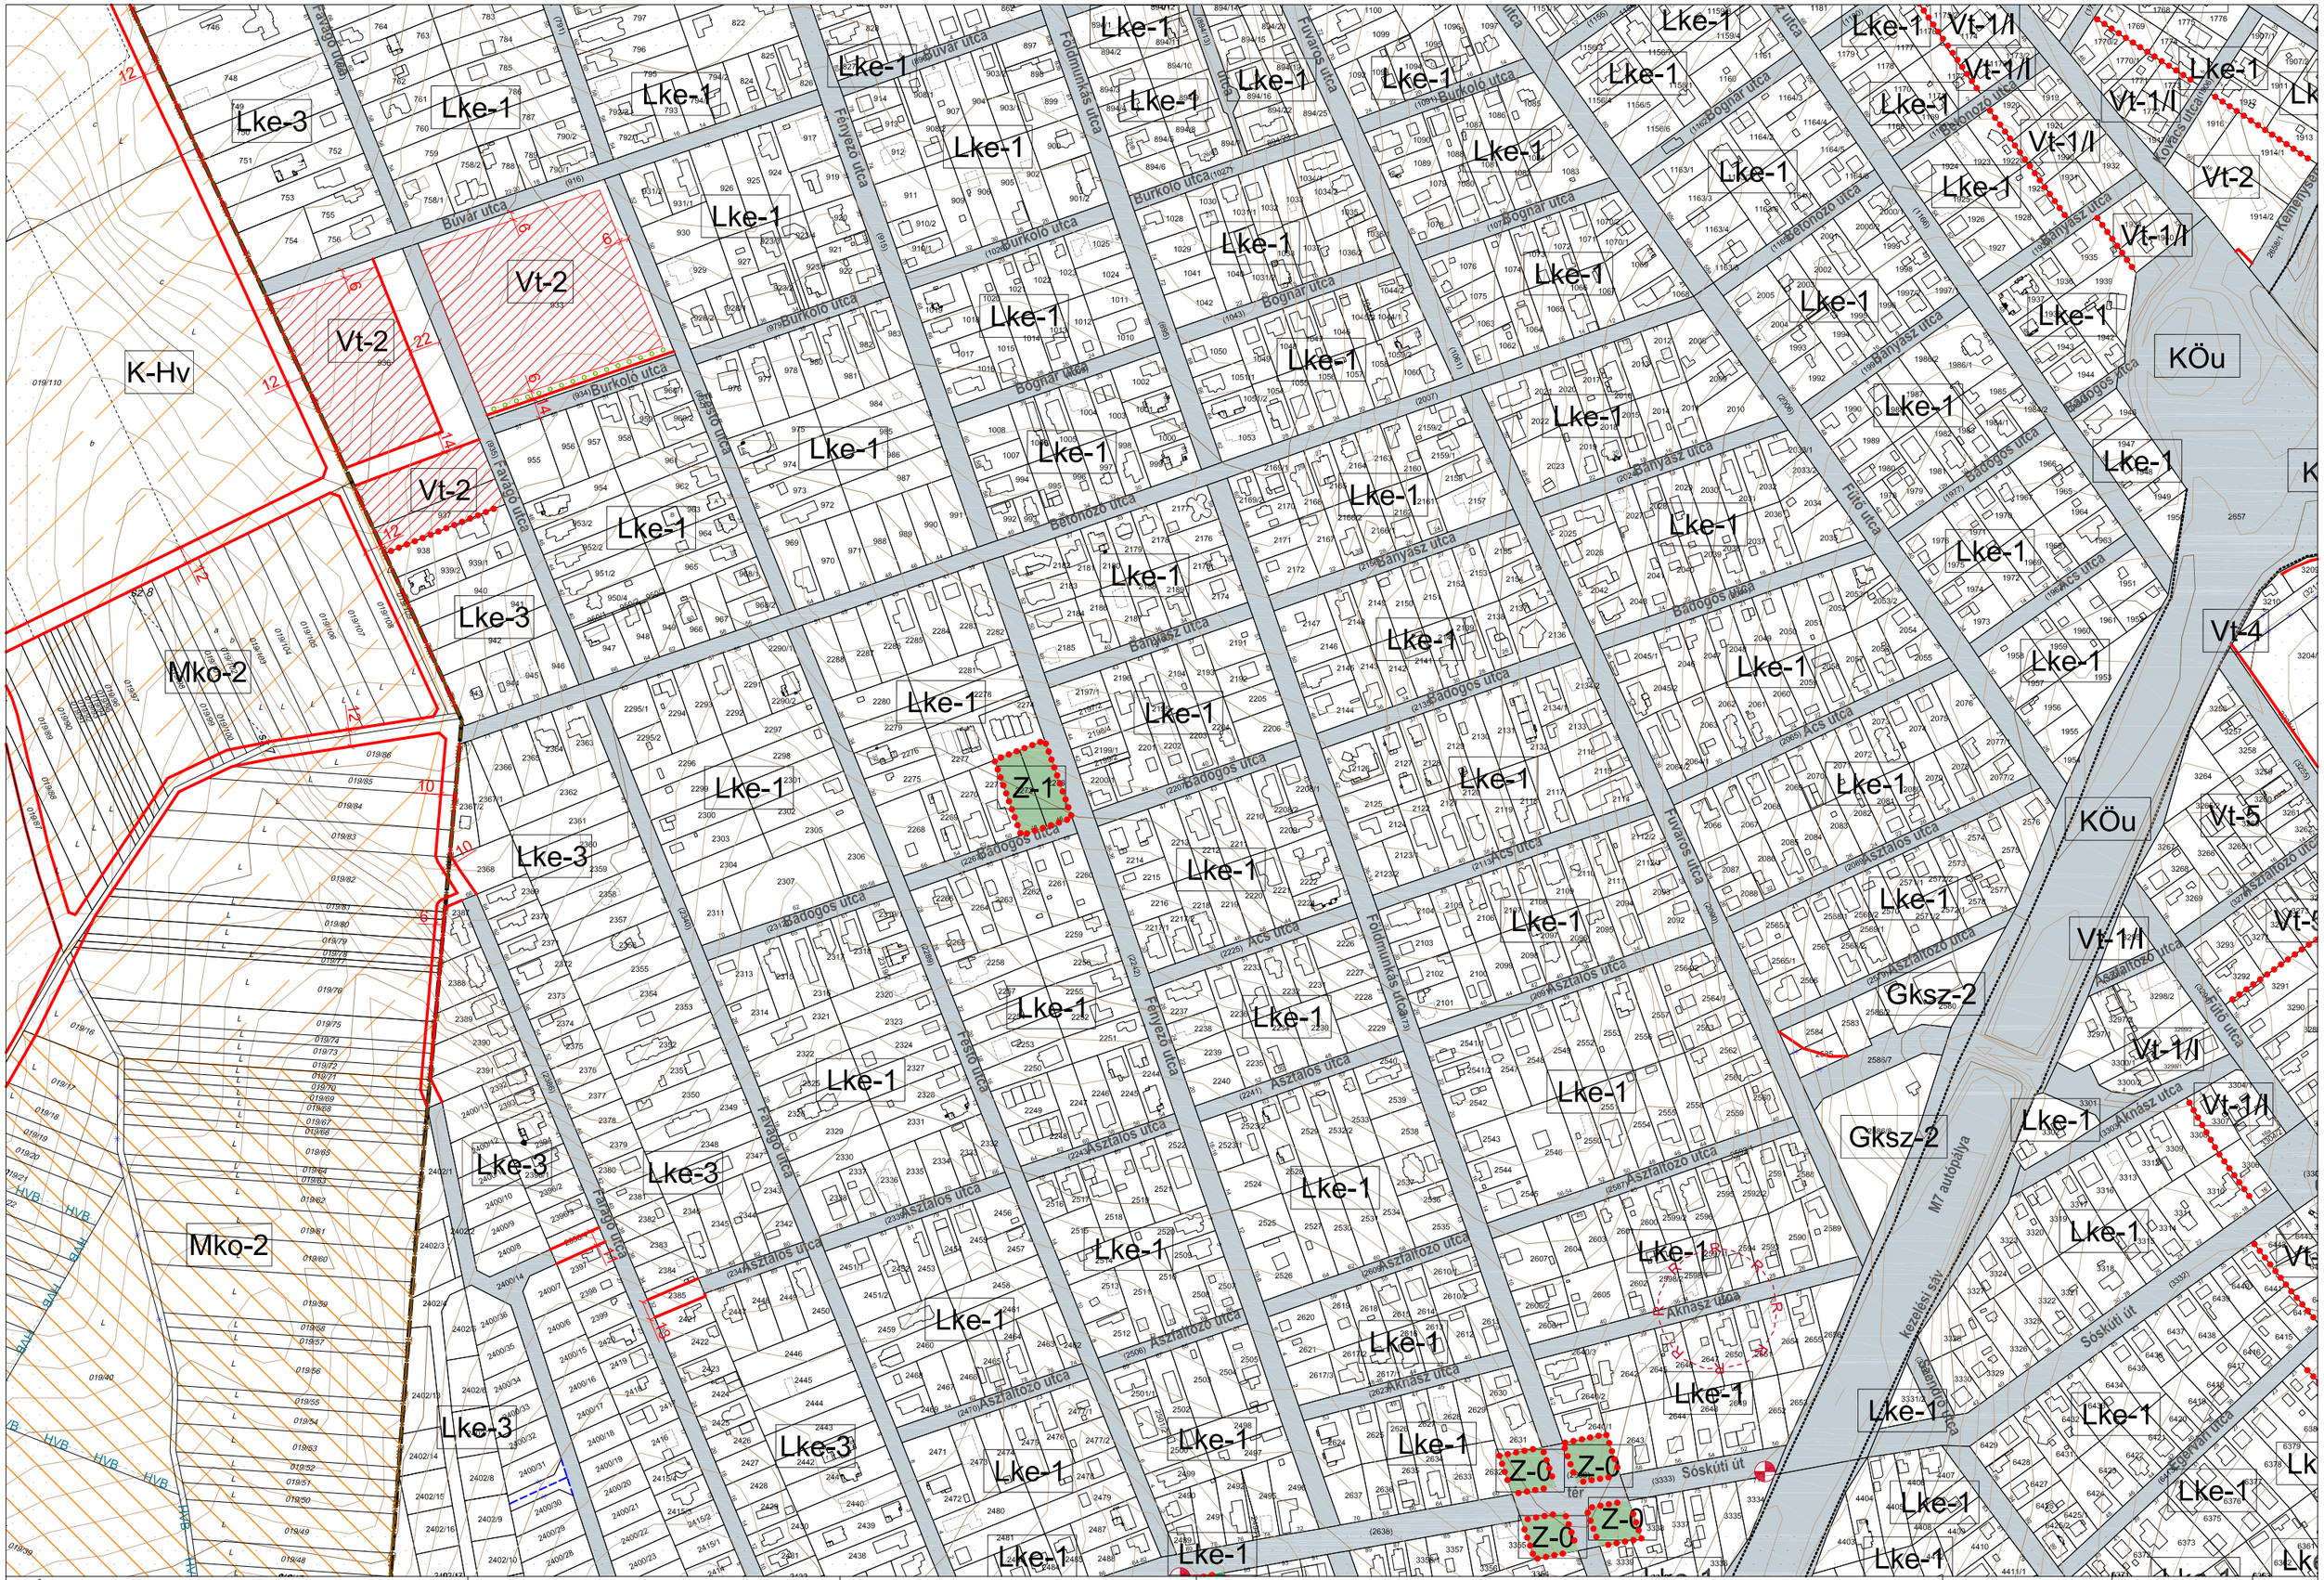

VÁROS-TEAMPANNON KFT. Vezető tervező: Koszorú Lajos TT/1É 01-1346	Jóváhagyva: 9/2016. (III.31.) önk. rendelettel 21/2017. (V.31.) önk.rendelettel módosítva	"Készült az állami alapadatok felhasználásával" A Helyi Építési Szabályzat 1. melléklete	ÉRD MEGYEI JOGÚ VÁROS SZT-1 JELŰ SZABÁLYOZÁSI TERVE	M 1:4000	SZELVÉNY: 3C

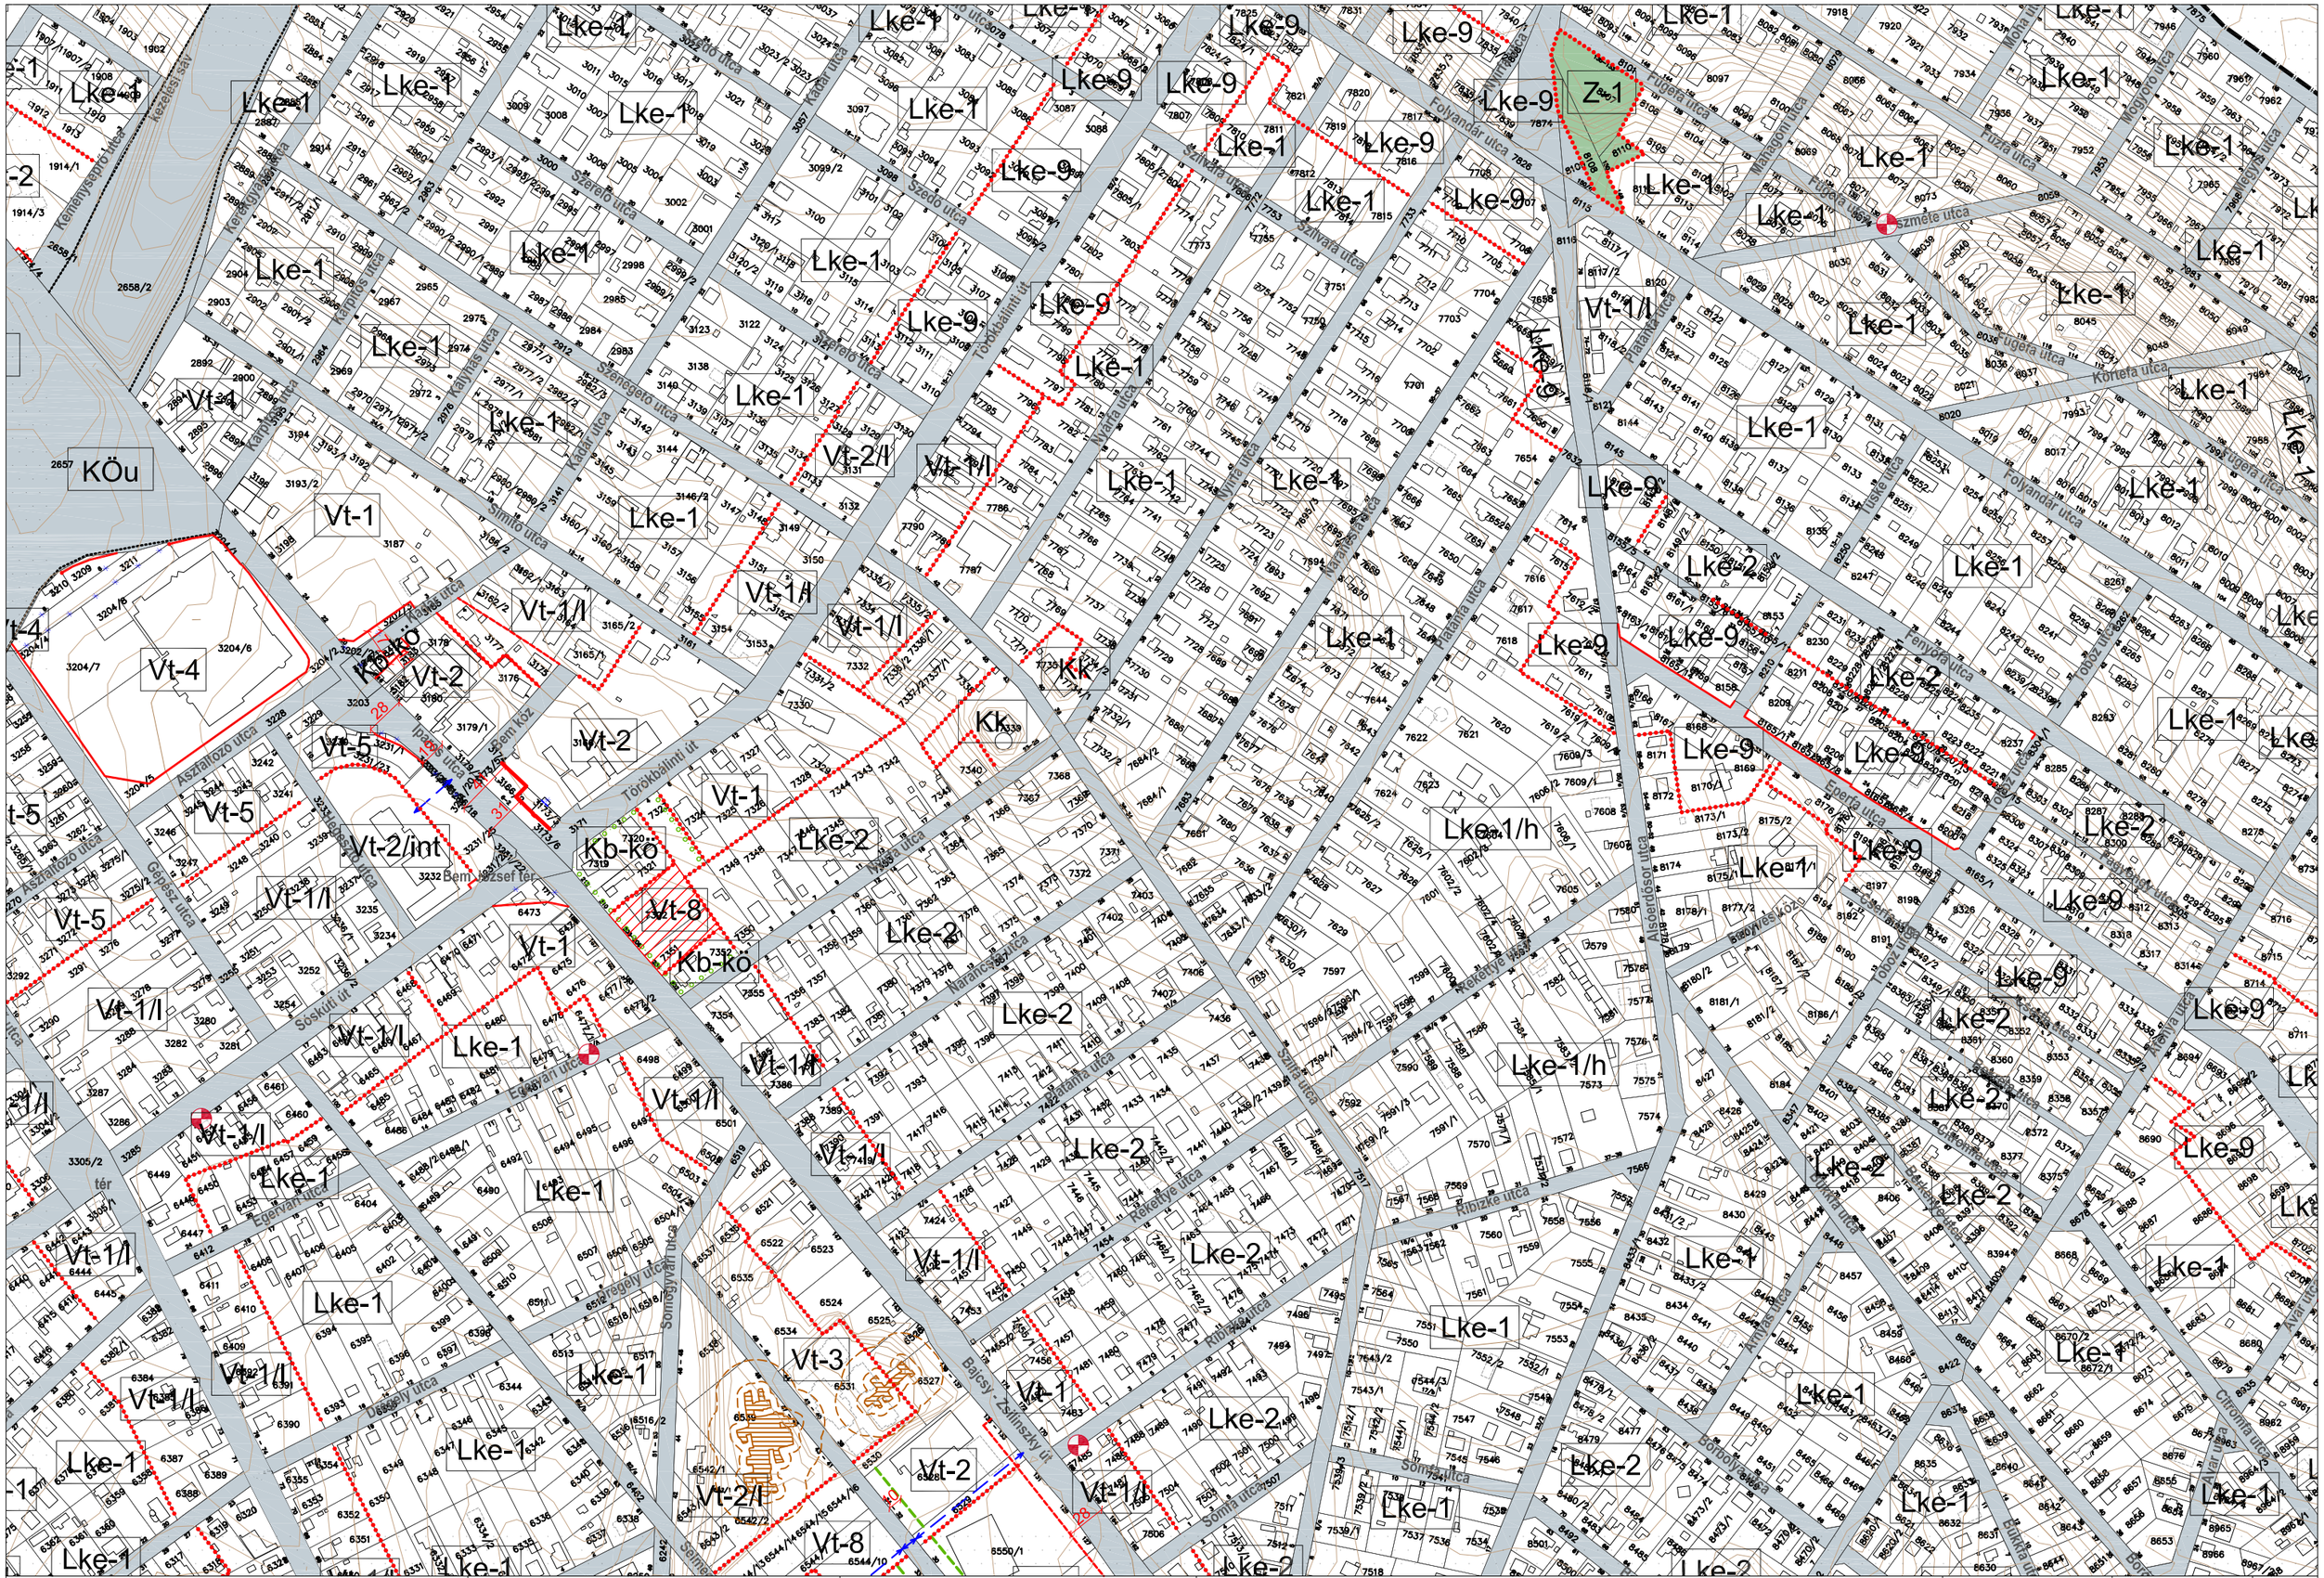
Lke-1
Lke-9
Z-1
Vt-1
Vt-1/l
Vt-2
Vt-2/l
Vt-3
Vt-4
Vt-5
Vt-8
Vt-2/int
KÖu
Kb-kö
Kk
Lke-1/h
Lke-2
Kerekgyárosok utca
Kenyérsütő sáv
Kőrakó utca
Kőrakó köz
Kőrakó tér
Kőrakó u.
Szerelő utca
Szedő utca
Kádár utca
Szivárvány utca
Szivárvány köz
Szivárvány u.
Sütő utca
Szenegélő utca
Nyárfa utca
Nyárfa köz
Nyárfa u.
Tőrökbálinti út
Folyandár utca
Fűgyár utca
Fűgyár u.
Fűgyár köz
Fűgyár tér
Fűgyár szivattyú
Fűgyár szivattyú szivattyú
Fűgyár szivattyú szivattyú szivattyú
Fűgyár szivattyú szivattyú szivattyú szivattyú
Fűgyár szivattyú szivattyú szivattyú szivattyú szivattyú
Fűgyár szivattyú szivattyú szivattyú szivattyú szivattyú szivattyú
Fűgyár szivattyú szivattyú szivattyú szivattyú szivattyú szivattyú szivattyú
Fűgyár szivattyú szivattyú szivattyú szivattyú szivattyú szivattyú szivattyú szivattyú
Fűgyár szivattyú szivattyú szivattyú szivattyú szivattyú szivattyú szivattyú szivattyú szivattyú
Fűgyár szivattyú szivattyú szivattyú szivattyú szivattyú szivattyú szivattyú szivattyú szivattyú szivattyú
Fűgyár szivattyú szivattyú szivattyú szivattyú szivattyú szivattyú szivattyú szivattyú szivattyú szivattyú szivattyú
Fűgyár szivattyú szivattyú szivattyú szivattyú szivattyú szivattyú szivattyú szivattyú szivattyú szivattyú szivattyú szivattyú
Fűgyár szivattyú szivattyú szivattyú szivattyú szivattyú szivattyú szivattyú szivattyú szivattyú szivattyú szivattyú szivattyú szivattyú
Fűgyár szivattyú szivattyú szivattyú szivattyú szivattyú szivattyú szivattyú szivattyú szivattyú szivattyú szivattyú szivattyú szivattyú szivattyú
Fűgyár szivattyú szivattyú szivattyú szivattyú szivattyú szivattyú szivattyú szivattyú szivattyú szivattyú szivattyú szivattyú szivattyú szivattyú szivattyú
Fűgyár szivattyú szivattyú szivattyú szivattyú szivattyú szivattyú szivattyú szivattyú szivattyú szivattyú szivattyú szivattyú szivattyú szivattyú szivattyú szivattyú szivattyú szivattyú szivattyú

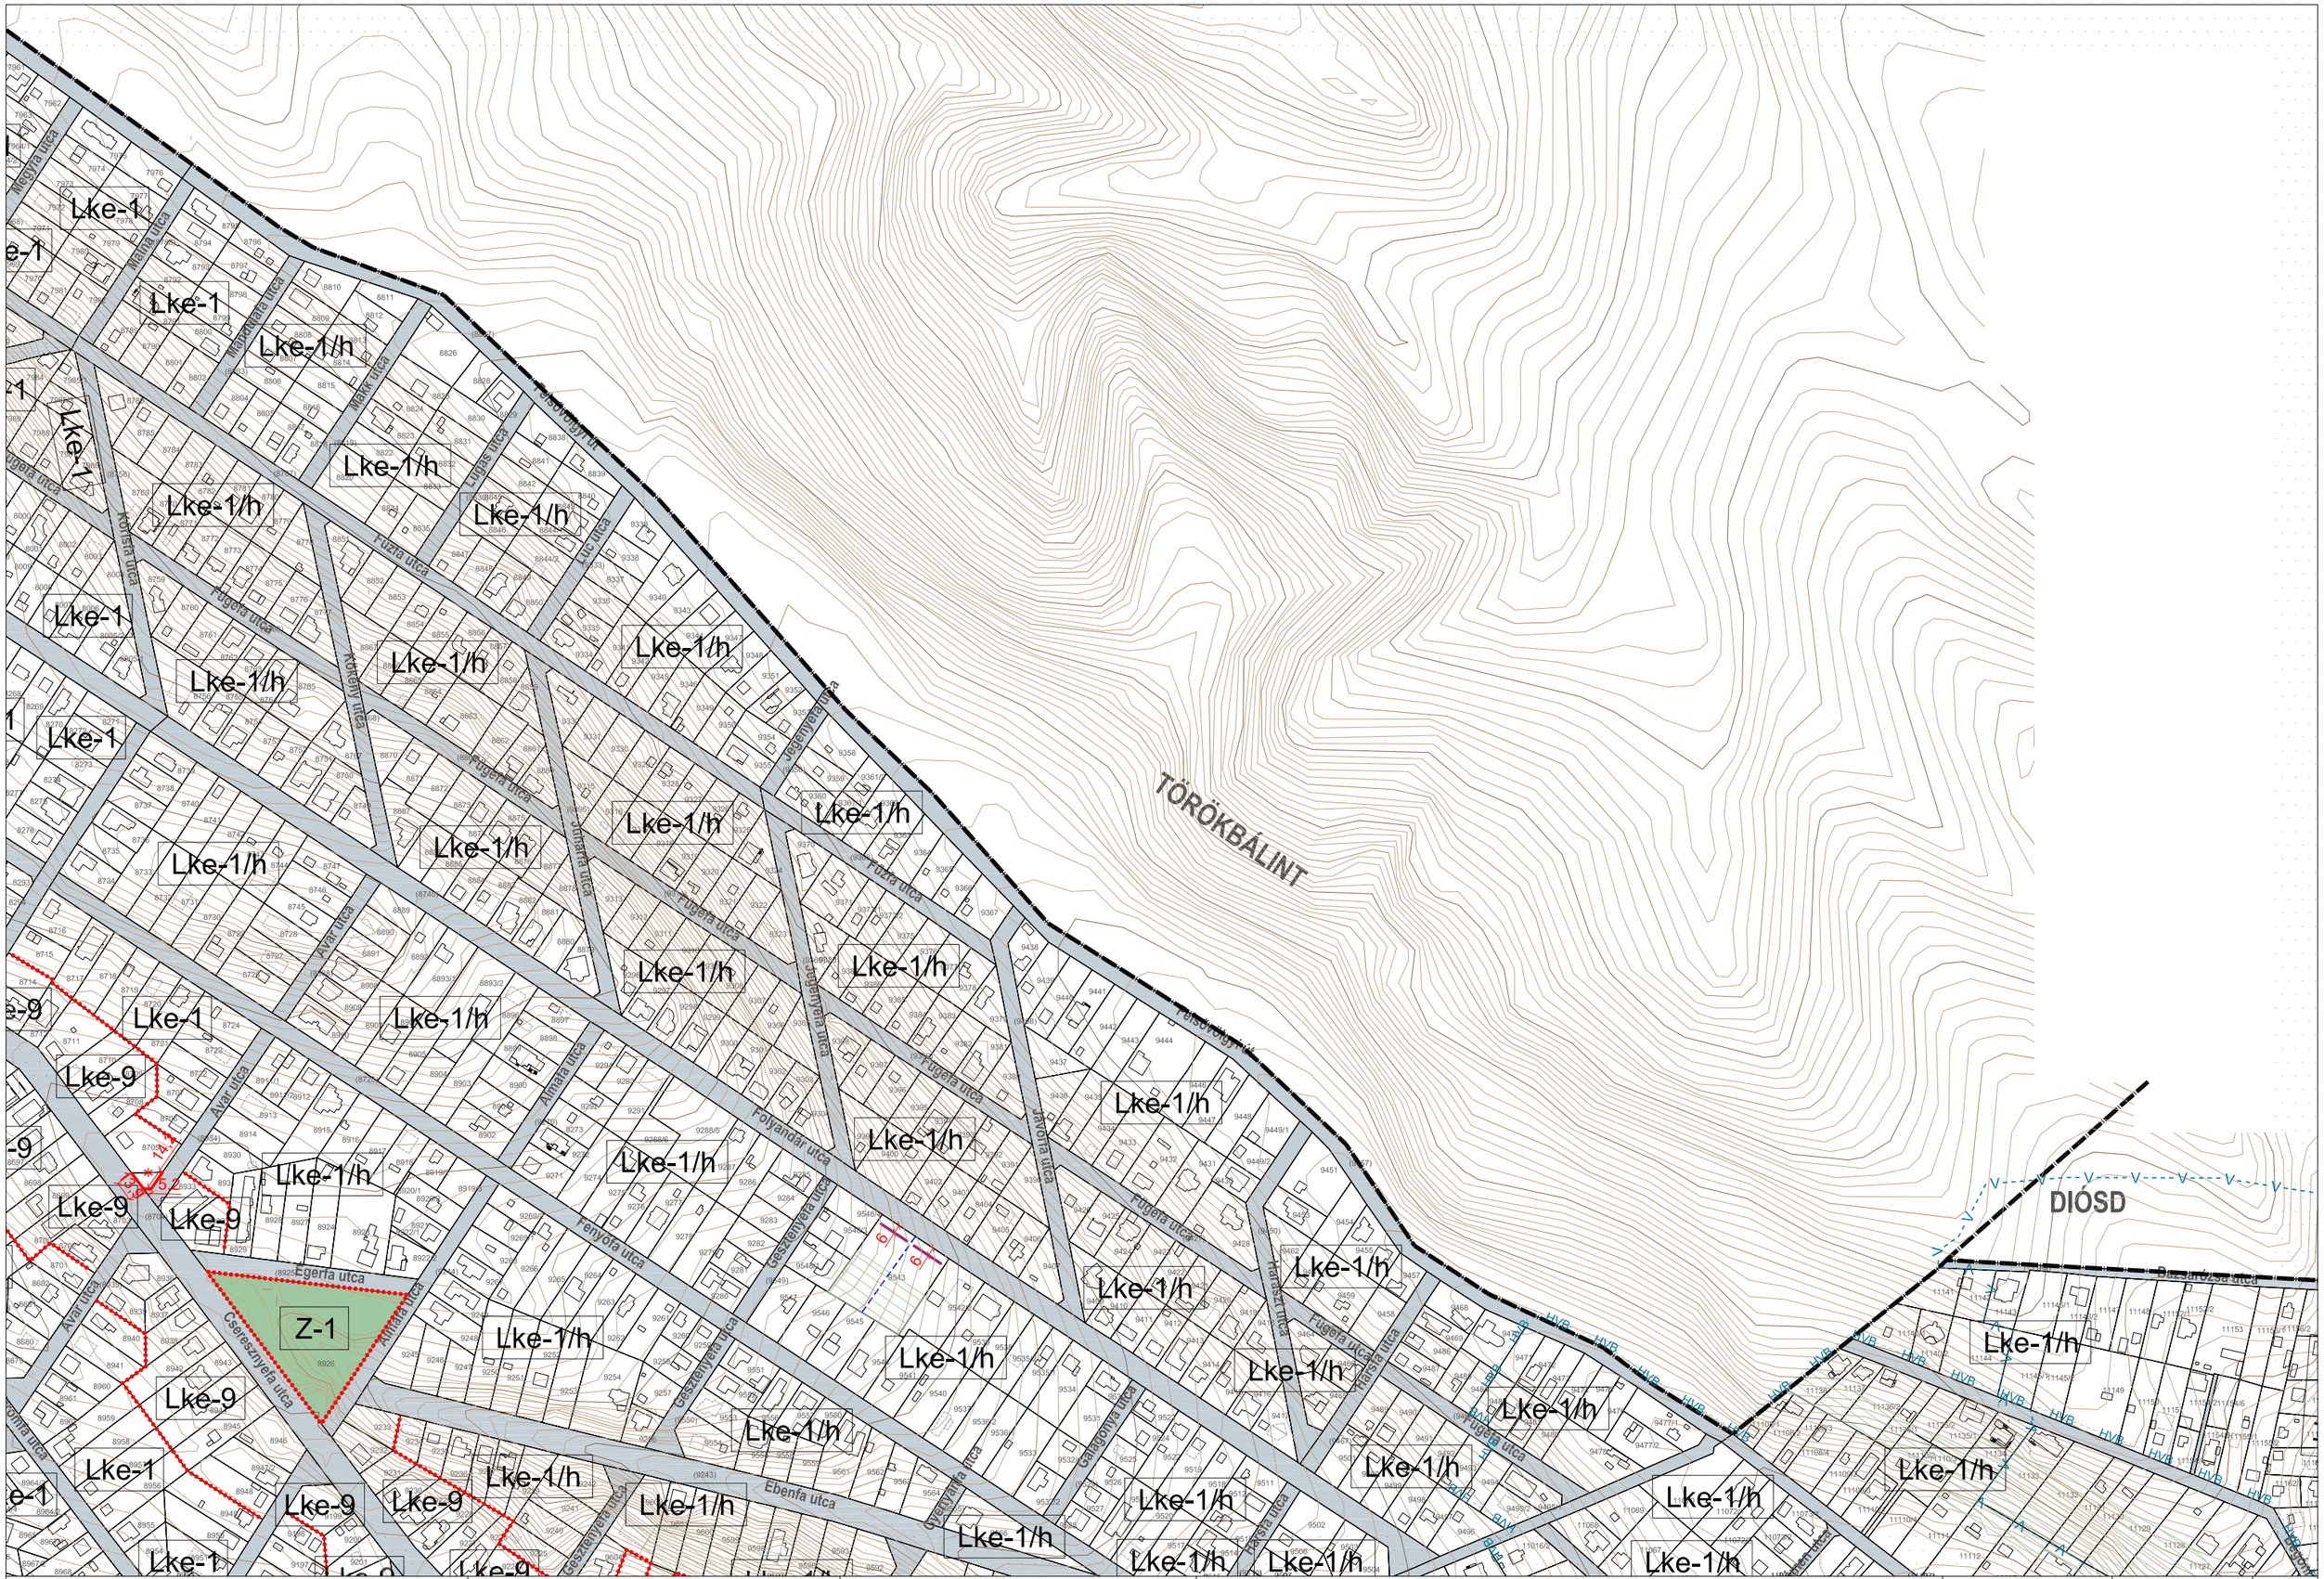

VÁROS-TEAMPANNON KFT. Vezető tervező: Koszorú Lajos TT/1É 01-1346	Jóváhagyva: 9/2016. (III.31.) önk. rendelettel A Helyi Építési Szabályzat 1. melléklete	"Készült az állami alapadatok felhasználásával" Hatályos: 2016. május 1-től	ÉRD MEGYEI JOGÚ VÁROS SZT-1 JELŰ SZABÁLYOZÁSI TERVE	M 1:4000	SZELVÉNY: **3E**

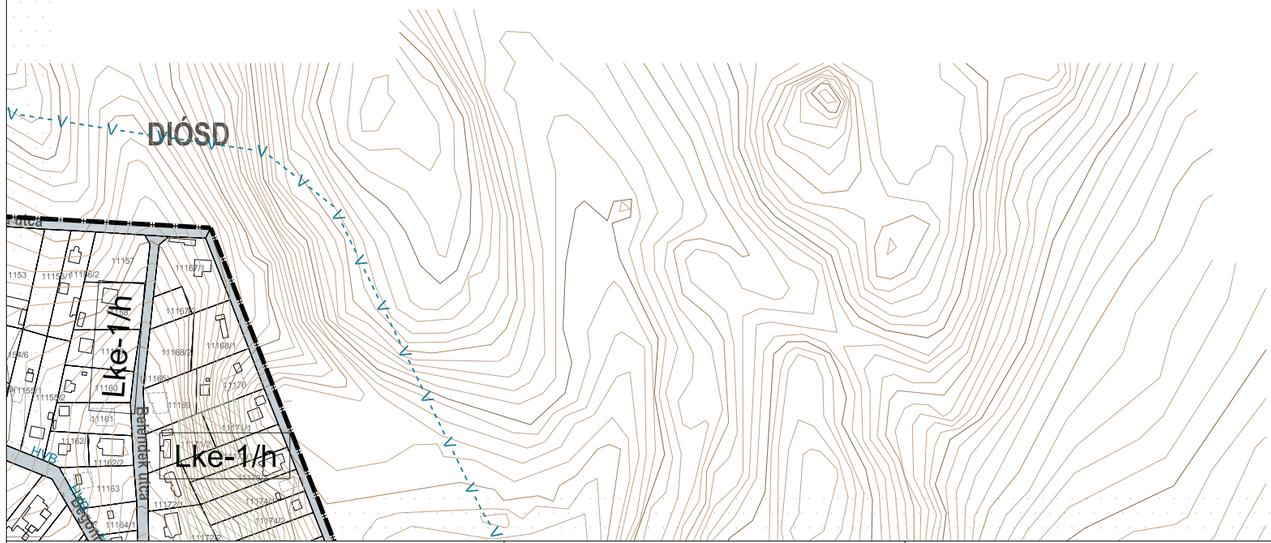

VÁROS-TEAMPANNON KFT. Vezető tervező: Koszorú Lajos TT/1É 01-1346	Jóváhagyva: 9/2016. (III.31.) önk. rendelettel A Helyi Építési Szabályzat 1. melléklete	"Készült az állami alapadatok felhasználásával" Hatályos: 2016. május 1-től	ÉRD MEGYEI JOGÚ VÁROS SZT-1 JELŰ SZABÁLYOZÁSI TERVE	M 1:4000	SZELVÉNY: **3F**

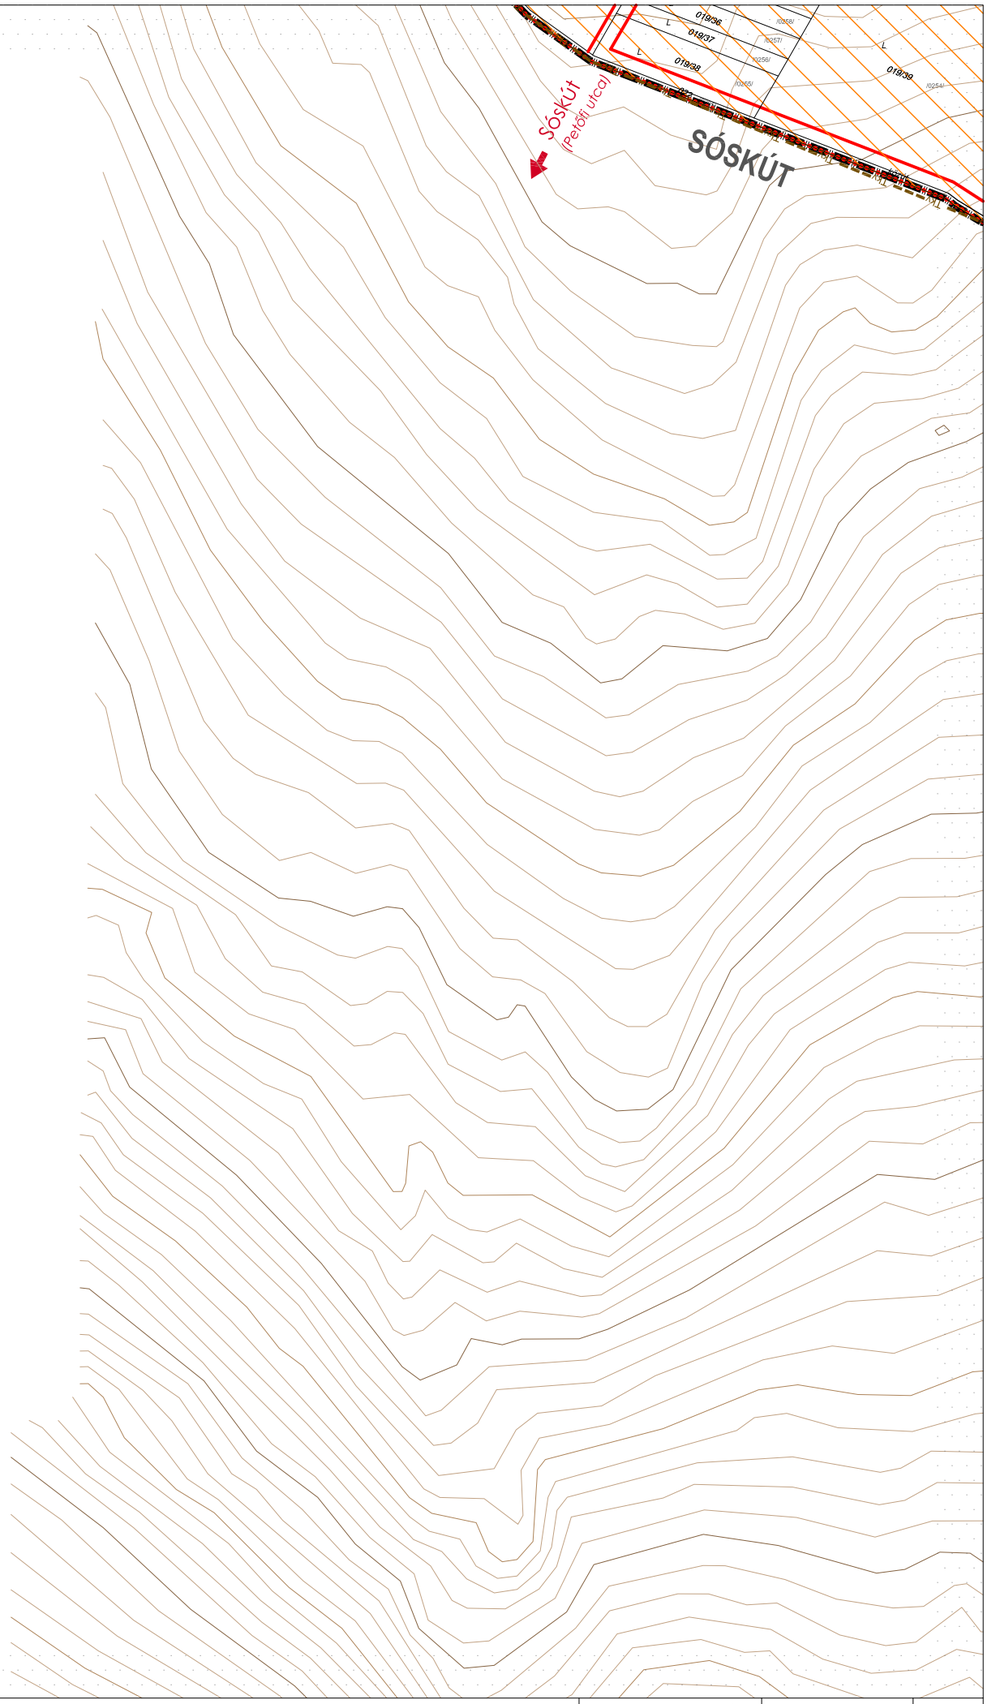

VÁROS-TEAMPANNON KFT. Vezető tervező: Koszorú Lajos TT/1É 01-1346	Jóváhagyva: 9/2016. (III.31.) önk. rendelettel A Helyi Építési Szabályzat 1. melléklete	"Készült az állami alapadatok felhasználásával" Hatályos: 2016. május 1-től	ÉRD MEGYEI JOGÚ VÁROS SZT-1 JELŰ SZABÁLYOZÁSI TERVE	M 1:4000	SZELVÉNY:	**4B**

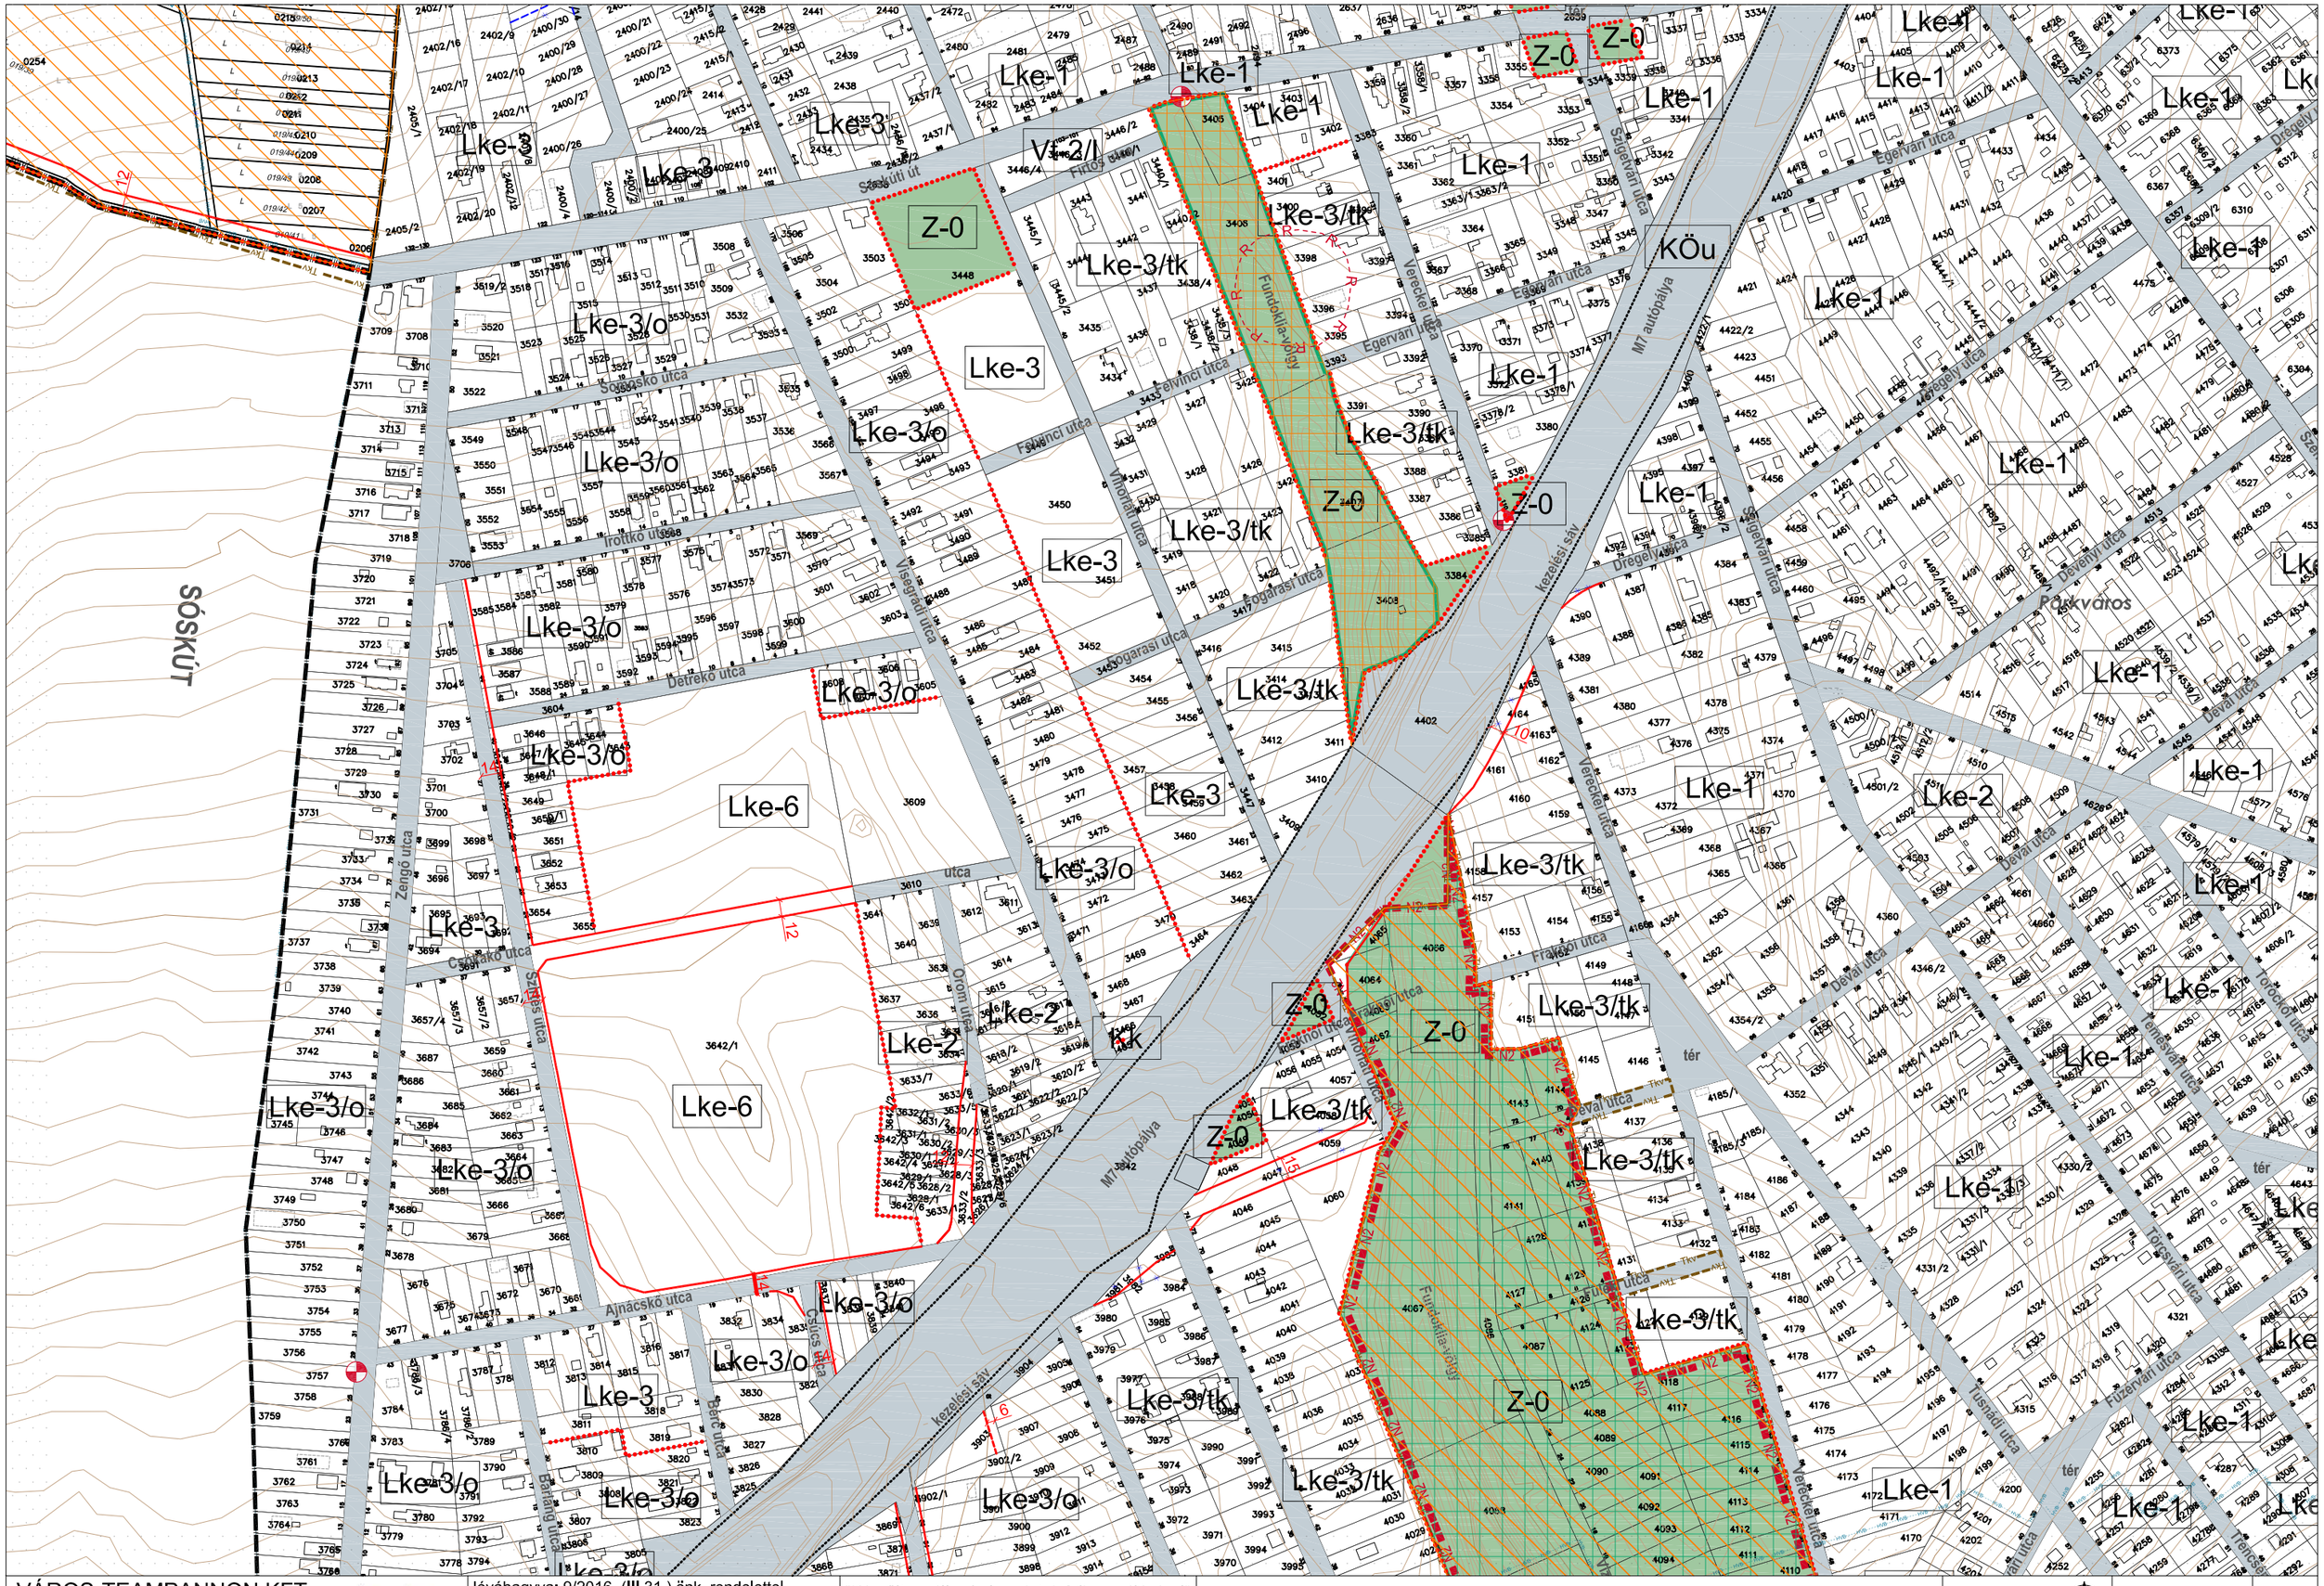

VÁROS-TEAMPANNON KFT. Vezető tervező: Koszorú Lajos TT/1É 01-1346	Jóváhagyva: 9/2016. (III.31.) önk. rendelettel Módosítva: 21/2017. (V.31.) önk.rendelet és 27/2021. (X.04) önk. rendelet	"Készült az állami alapadatok felhasználásával" A Helyi Építési Szabályzat 1. melléklete	ÉRD MEGYEI JOGÚ VÁROS SZT-1 JELŰ SZABÁLYOZÁSI TERVE	M 1:4000	SZELVÉNY: 4C

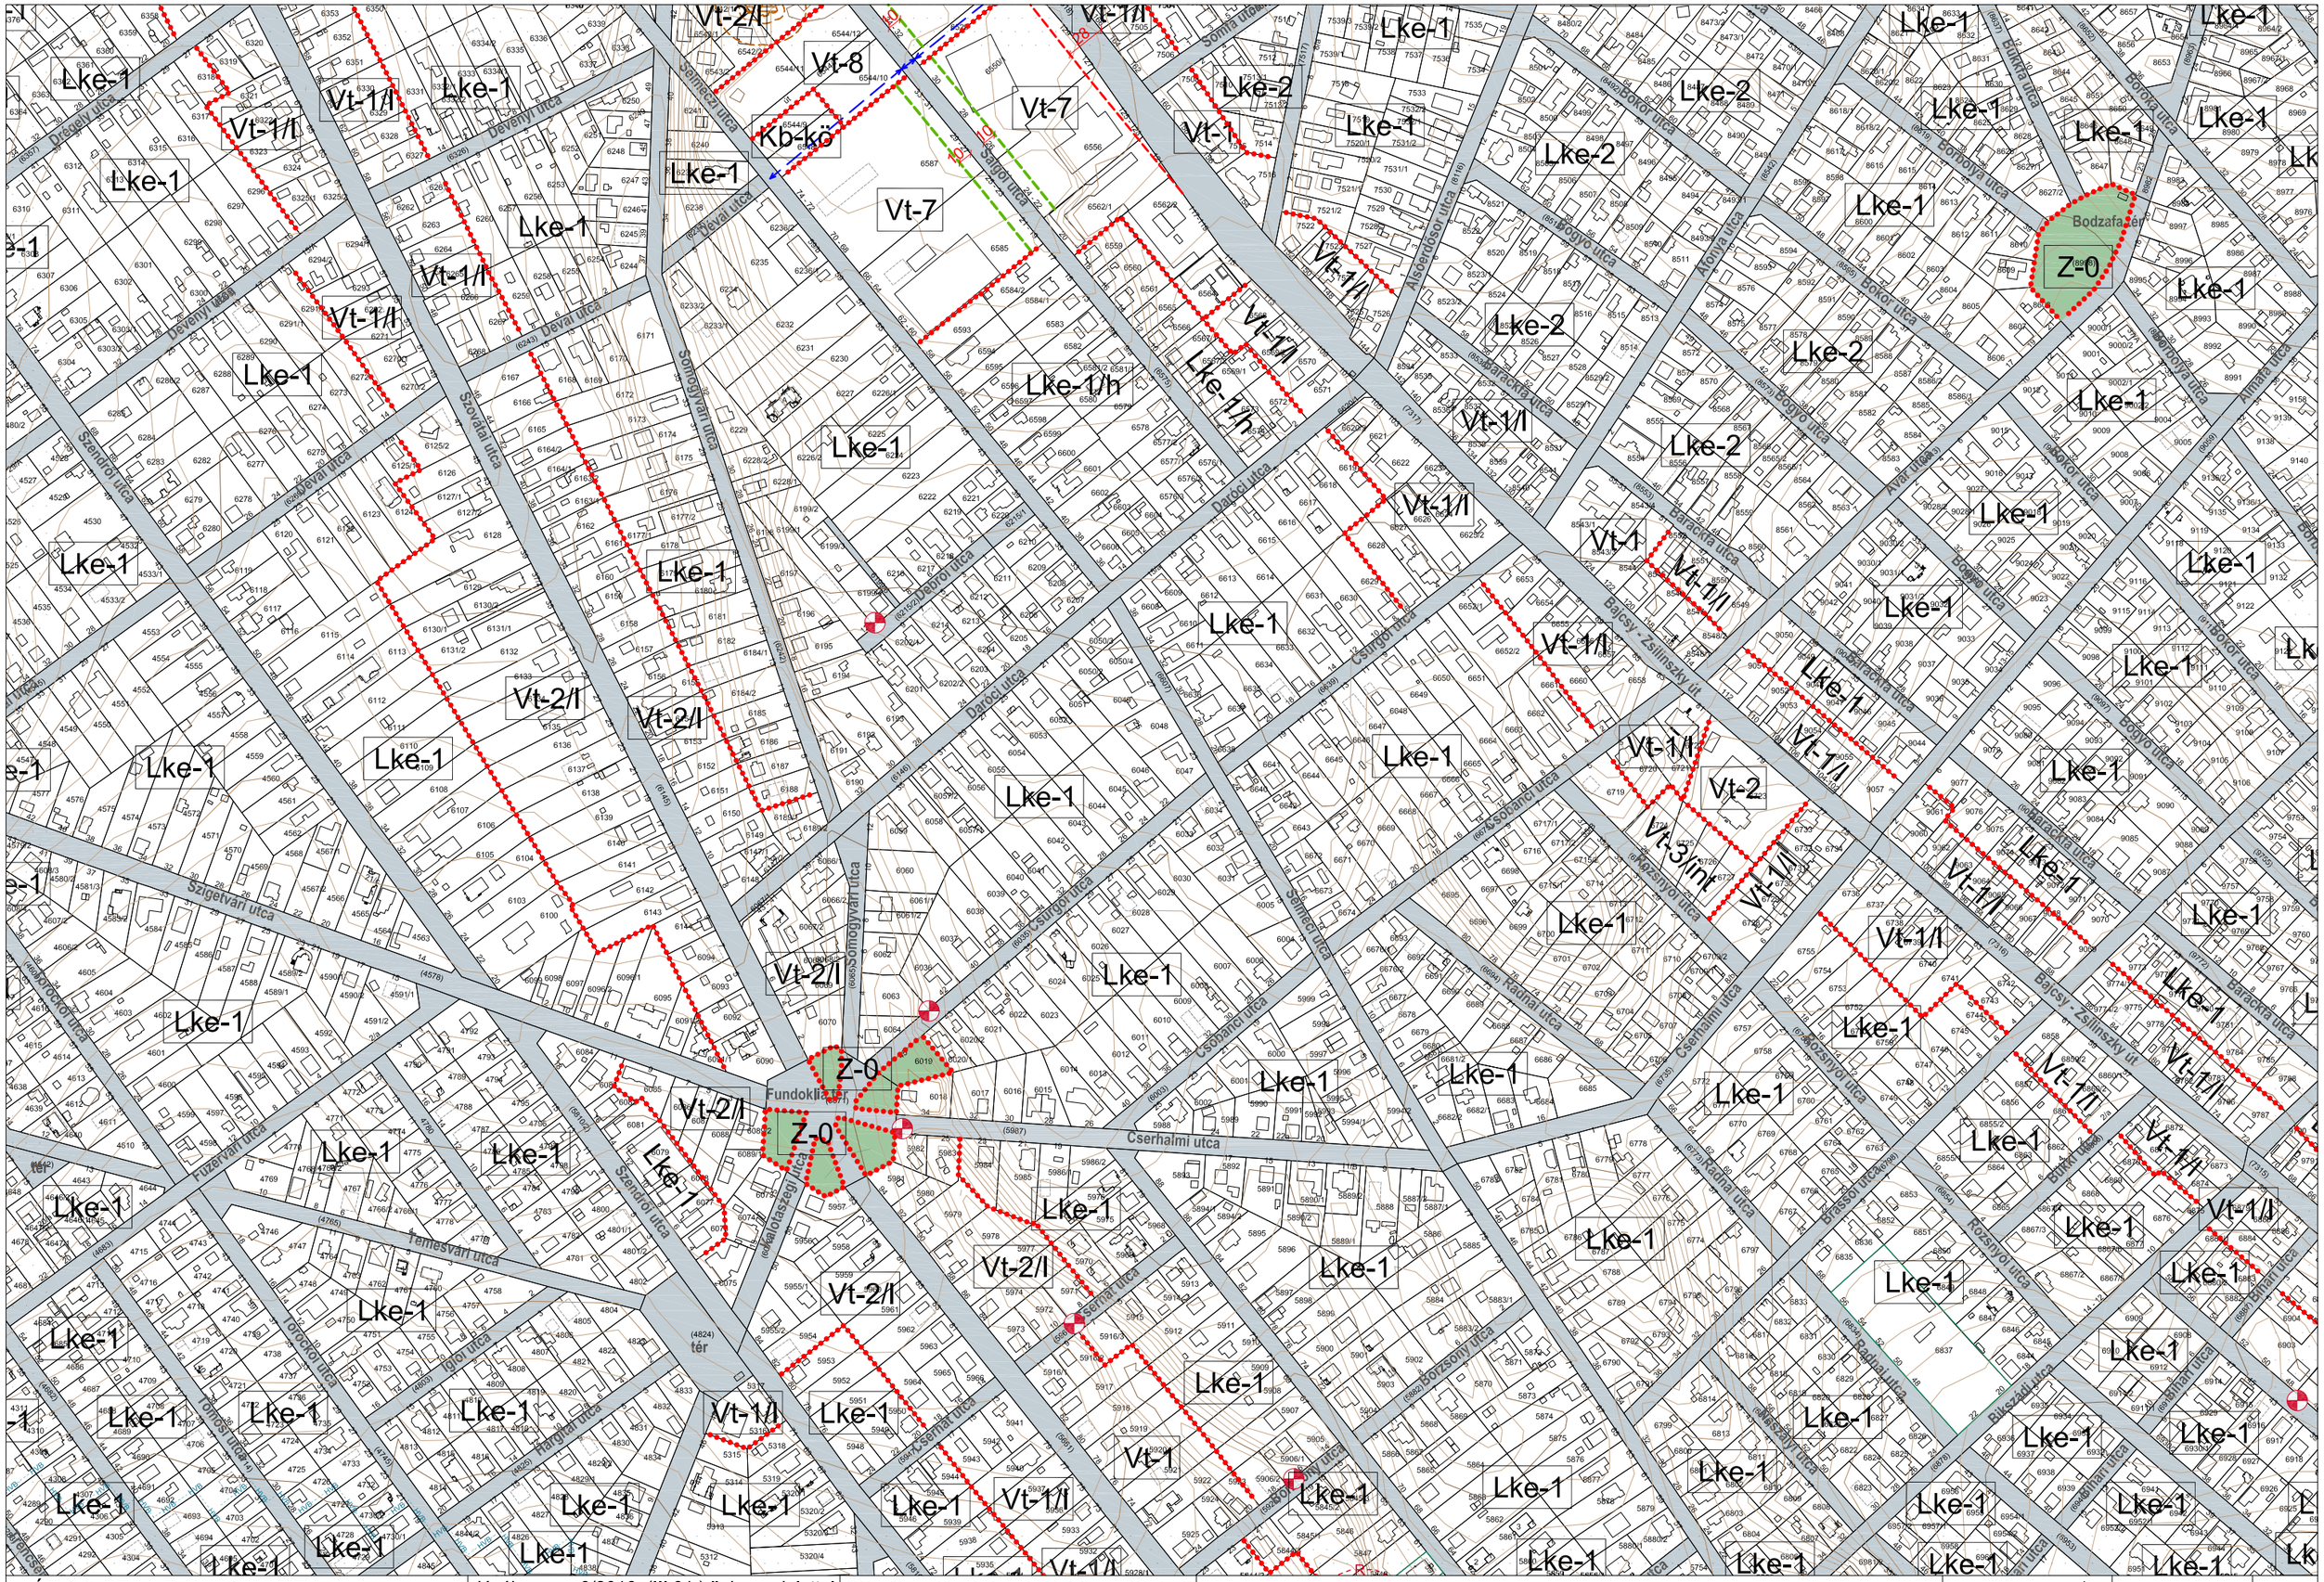
Vt-2/I
Vt-1/I
Vt-8
Kb-kö
Vt-7
Vt-1
Lke-1
Lke-2
Lke-1/h
Vt-2
Vt-3/inf
Z-0
Bodzafa tér
Fundoklia tér
Szélmezei utca
Somogyvári utca
Szendrői utca
Szigetvári utca
Füzérvári utca
Temesvári utca
Hargitai utca
Csurgói utca
Csobánci utca
Darócz utca
Dobó utca
Deák utca
Borostyán utca
Almás utca
Alsóerdősor utca
Bajcsy-Zsilinszky út
Cserhalmi utca
Kadnai utca
Rozsnyói utca
Csernai utca
Bikszádi utca
Bihari utca
Bogyó utca
Borostyán utca
Baracka utca
Alvár utca
Szőlőtanyai utca
Szőlőtanyai tér
Szőlőtanyai utca
Szőlőtanyai tér
Szőlőtanyai utca
Szőlőtanyai tér

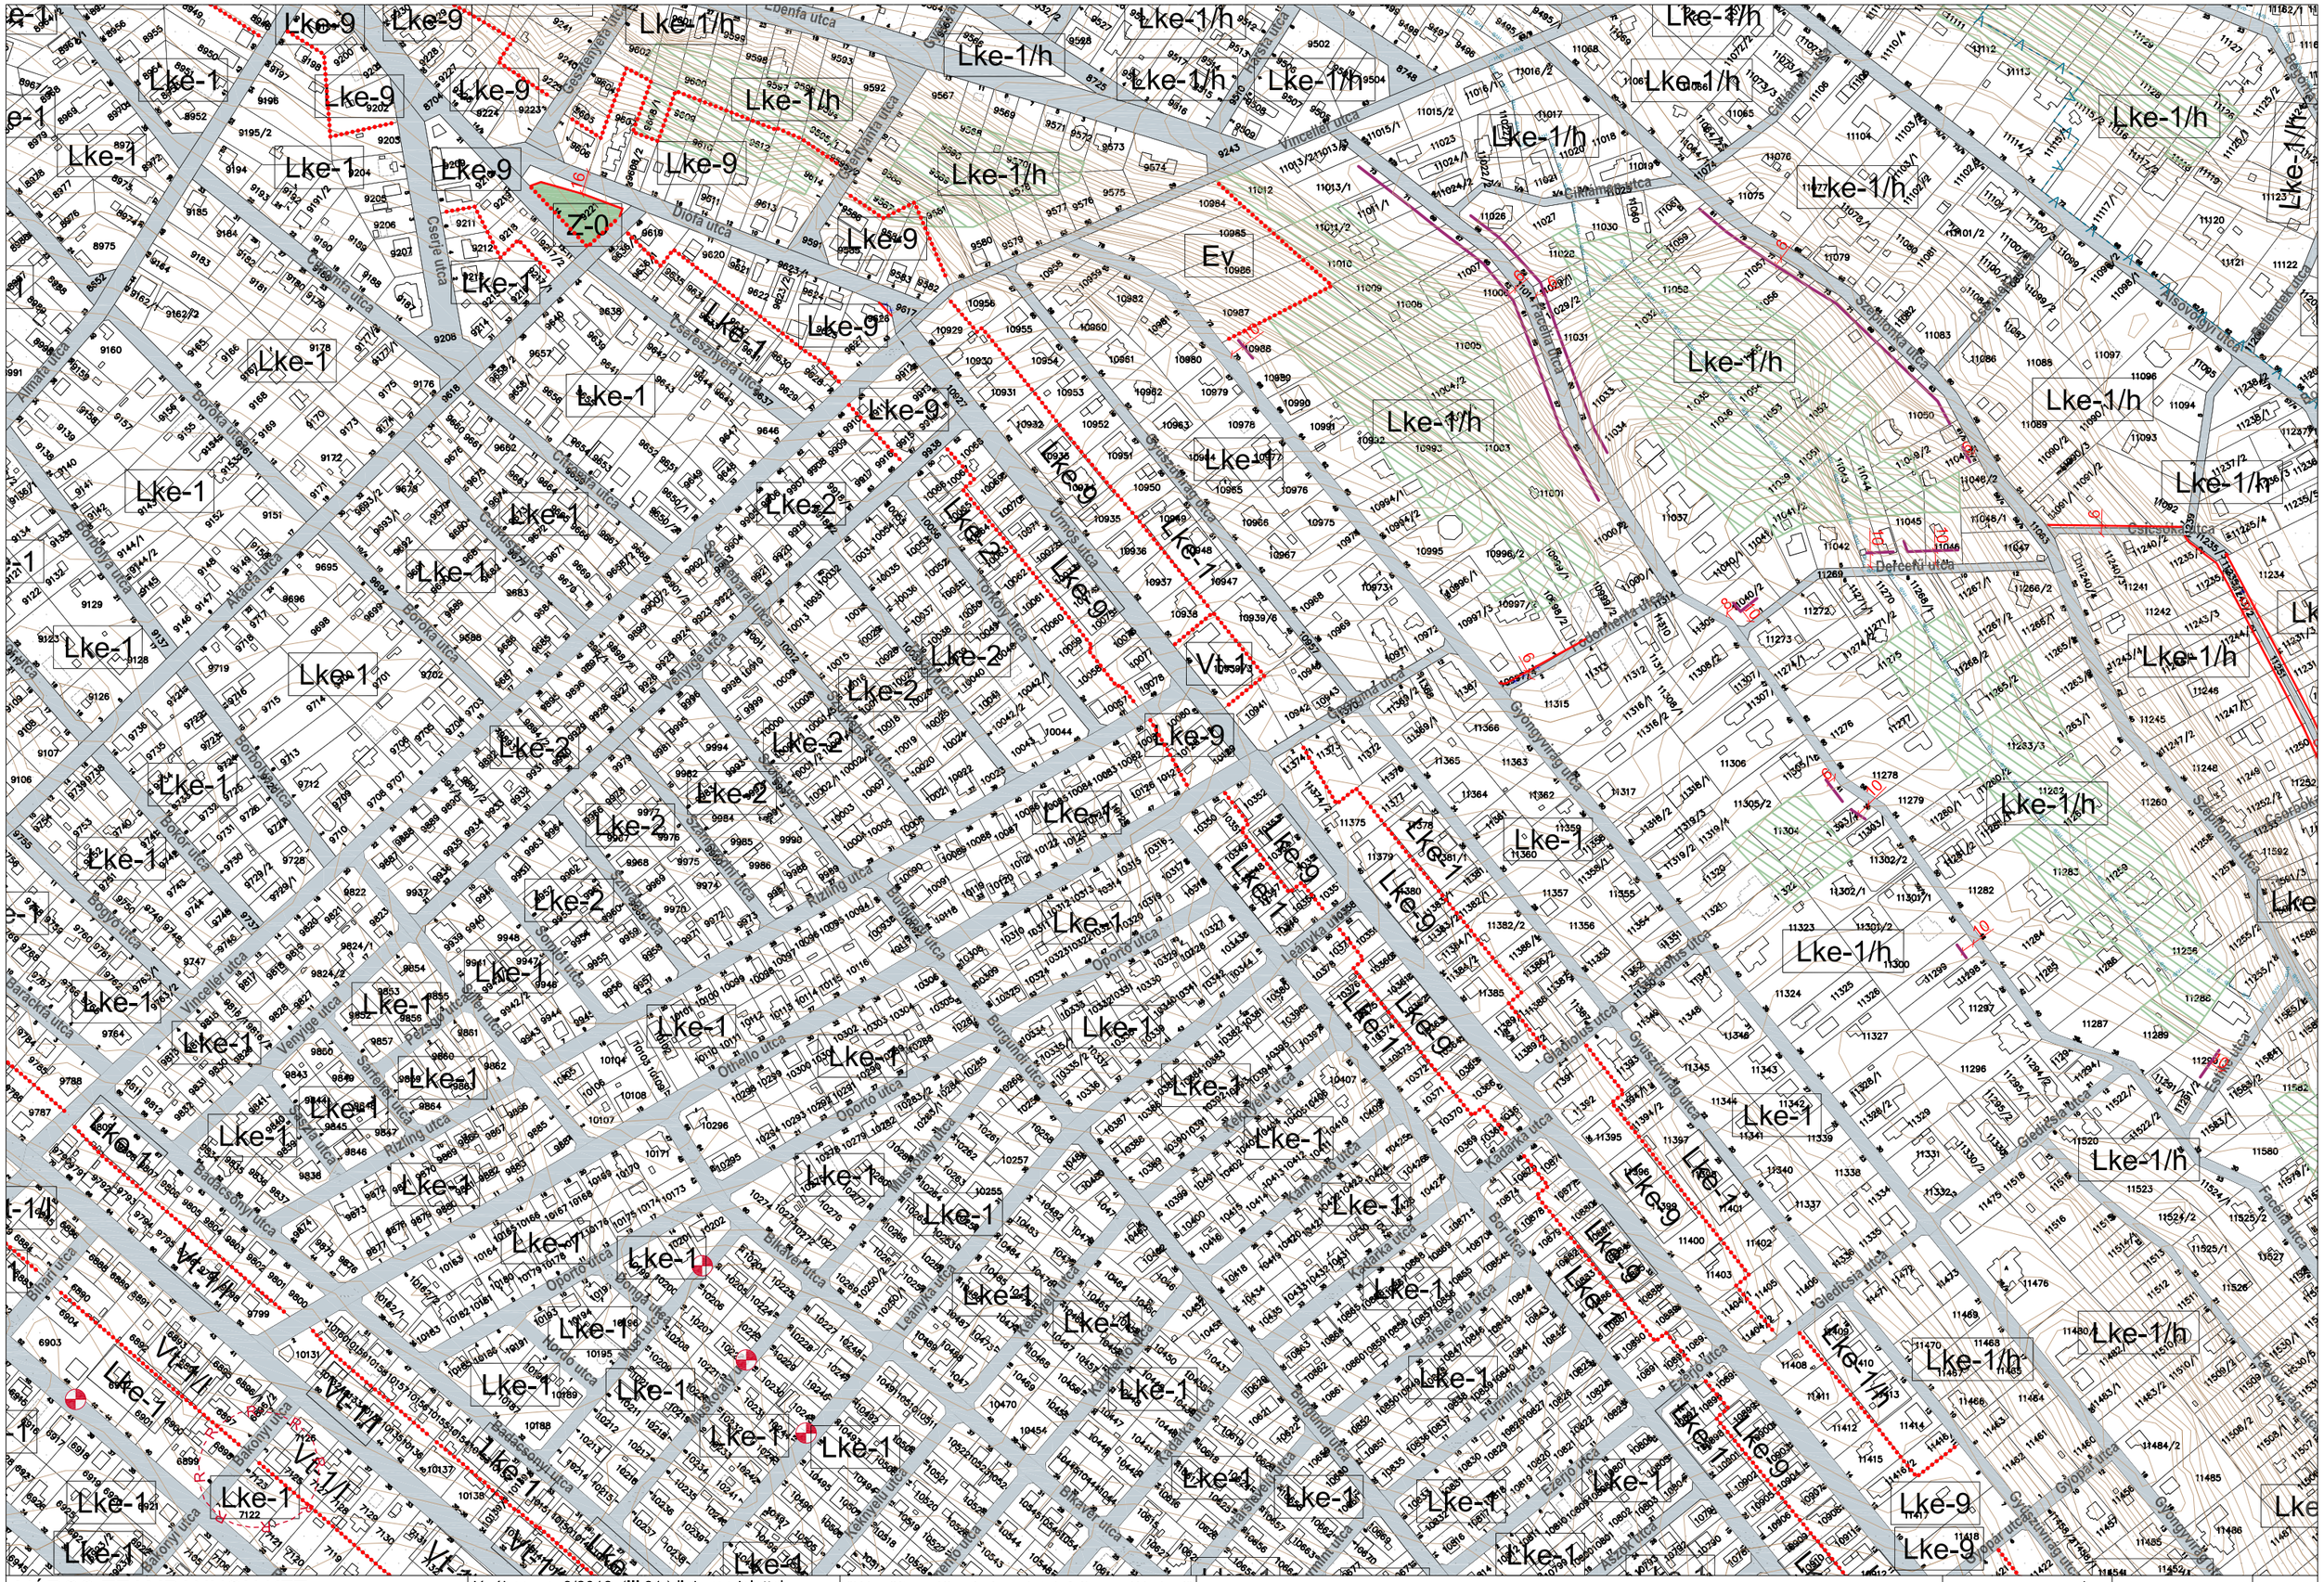
Z-0
Lke-1
Lke-1/h
Lke-9
Lke-2
Ev
Vt-1
Cserje utca
Diós utca
Ebenfa utca
Gesztenyés utca
Vincellér utca
Cikkamező utca
Farkas utca
Borostyán utca
Akácfa utca
Borostyán köz
Boróka utca
Csillag utca
Csillagvirág utca
Csillagszóró utca
Csillagfürt utca
Csillagszóró köz
Csillagszóró utca
Csillagszóró utca
Csillagszóró utca

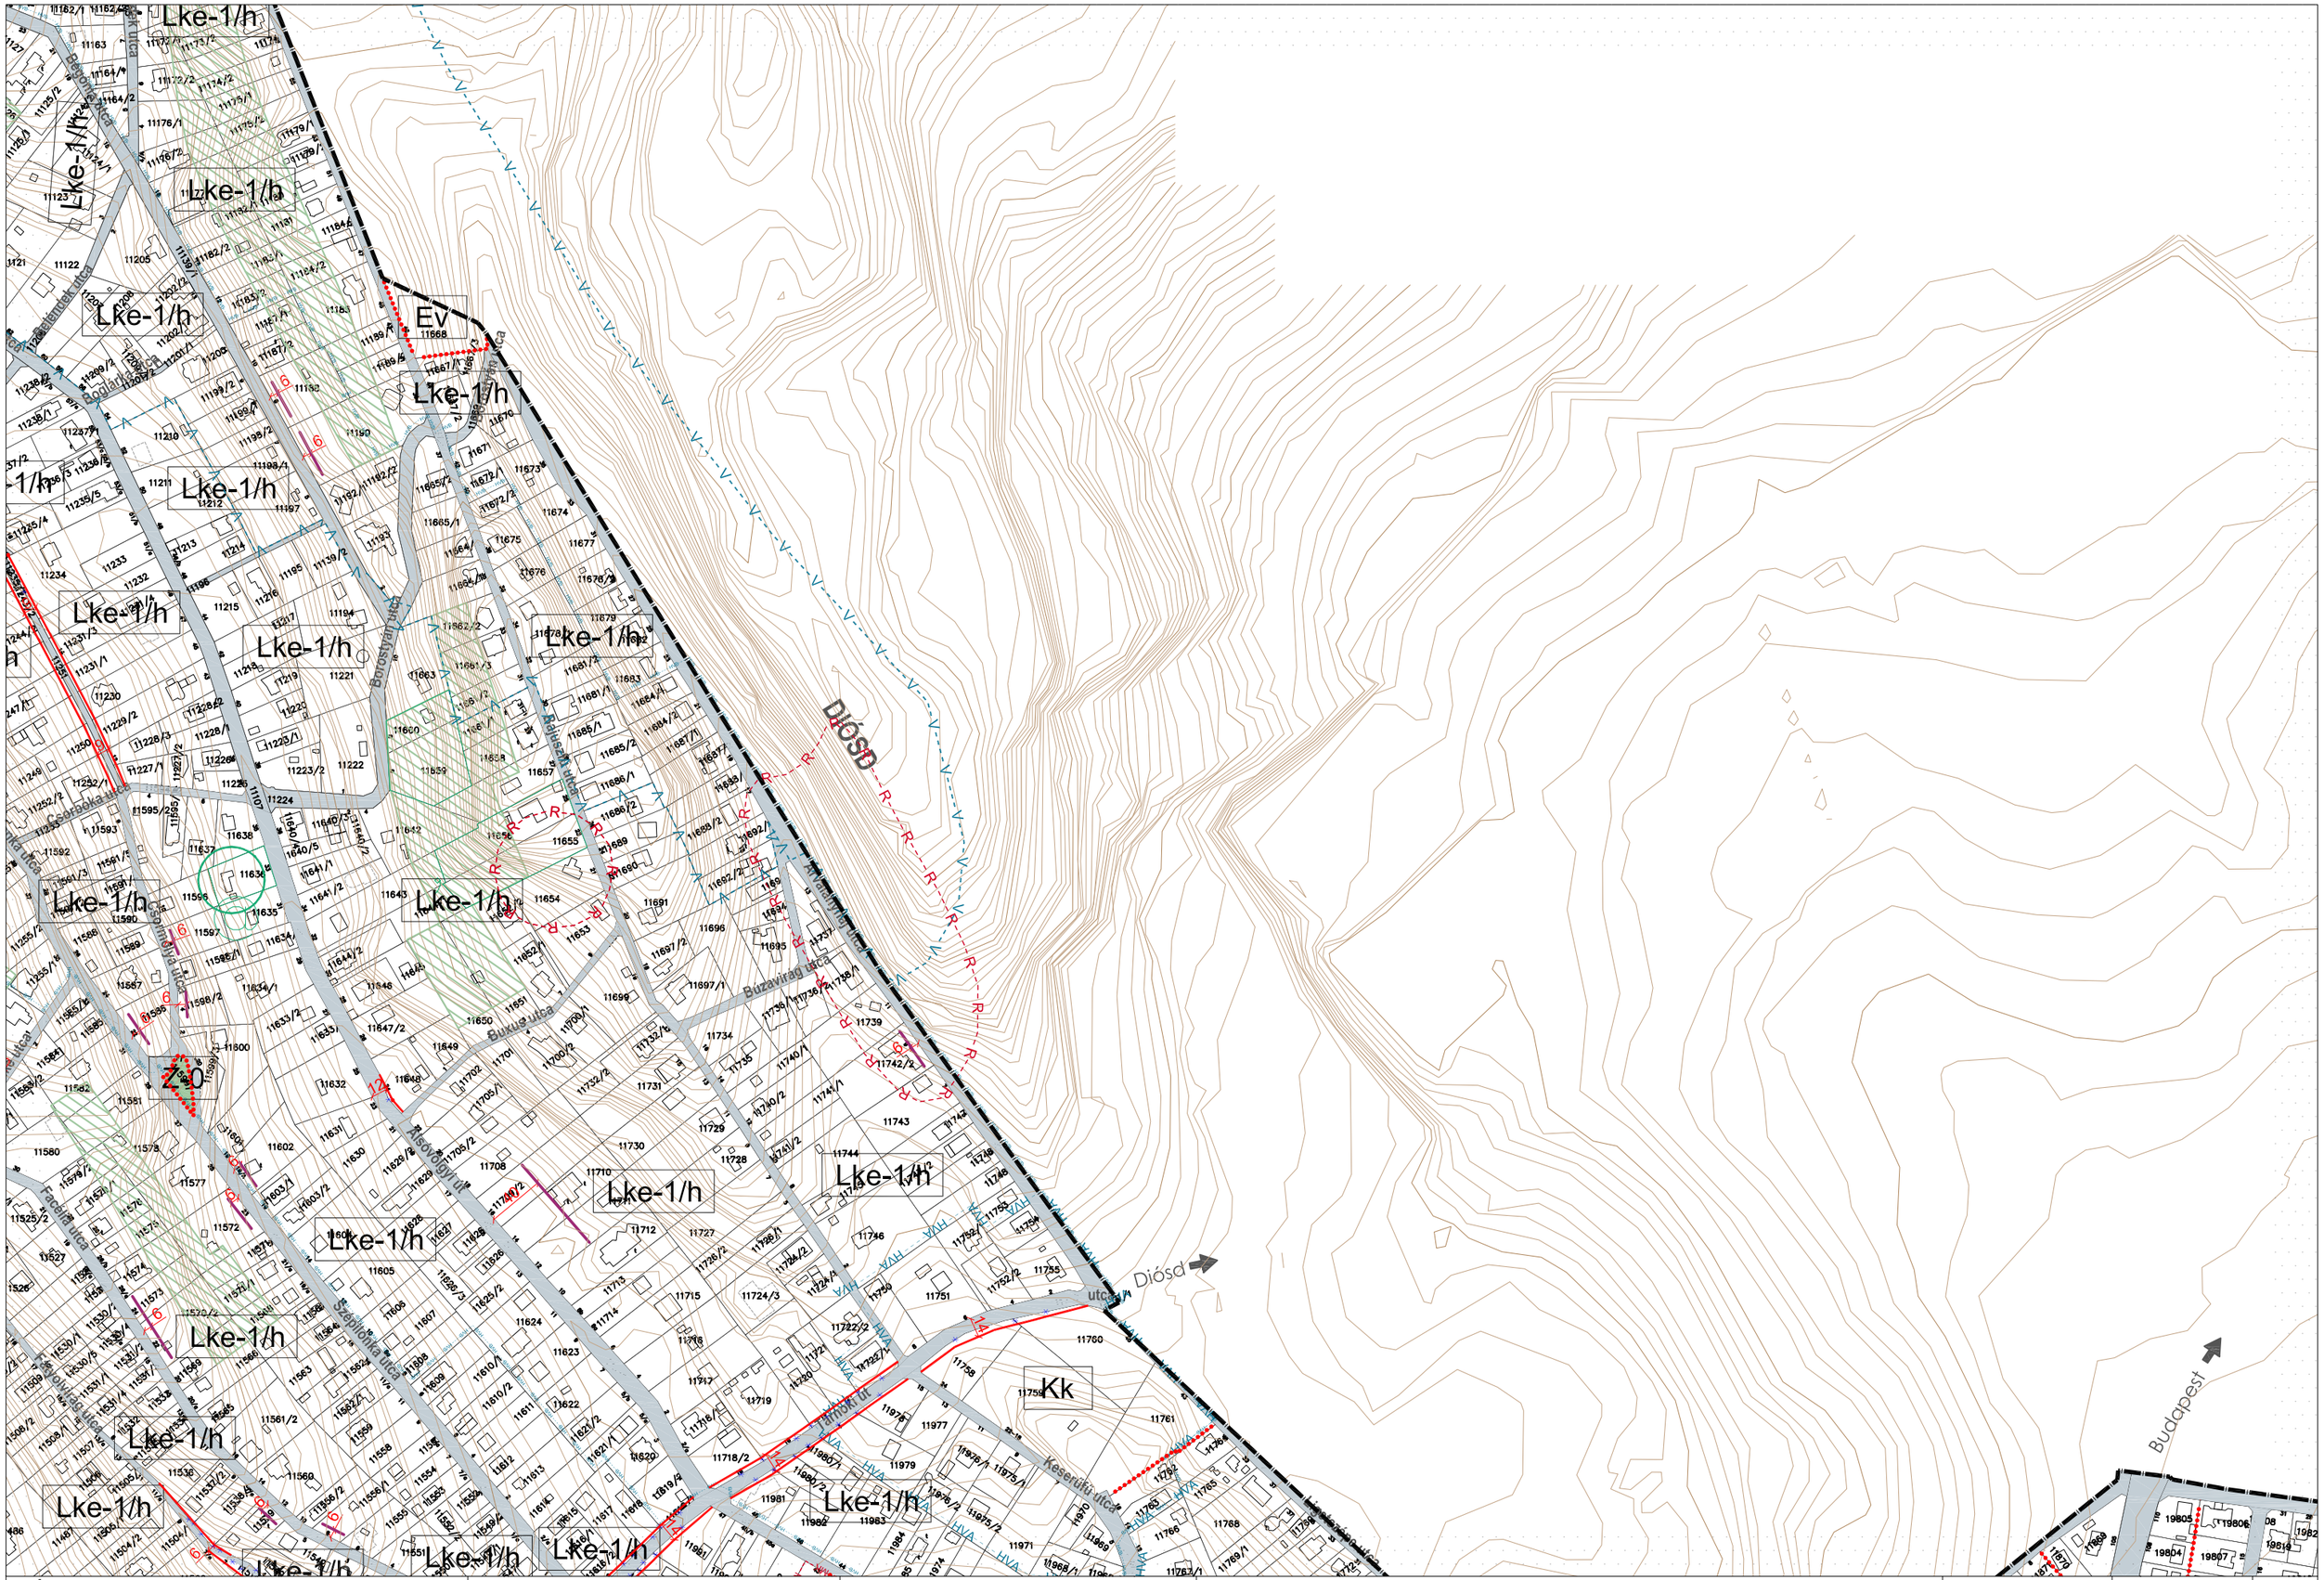
Lke-1/h
Ev
Kk
Zö
DIÓSD
Diósd
Budapest
Borostyán utca
Rákóczi utca
Csipke utca
Csipke köz
Csipke utca
Facsiná utca
Szőlőhegy utca
Szőlőhegy köz
Szőlőhegy utca
Búzavirág utca
Bukó utca
Csorbóka utca
Csorbóka köz
Csorbóka utca
Lyka utca
Boglárka utca
Jánosi utca
Jánosi út
Kesztyűs utca
Kesztyűs köz
Kesztyűs utca
Kesztyűs utca
Kesztyűs utca

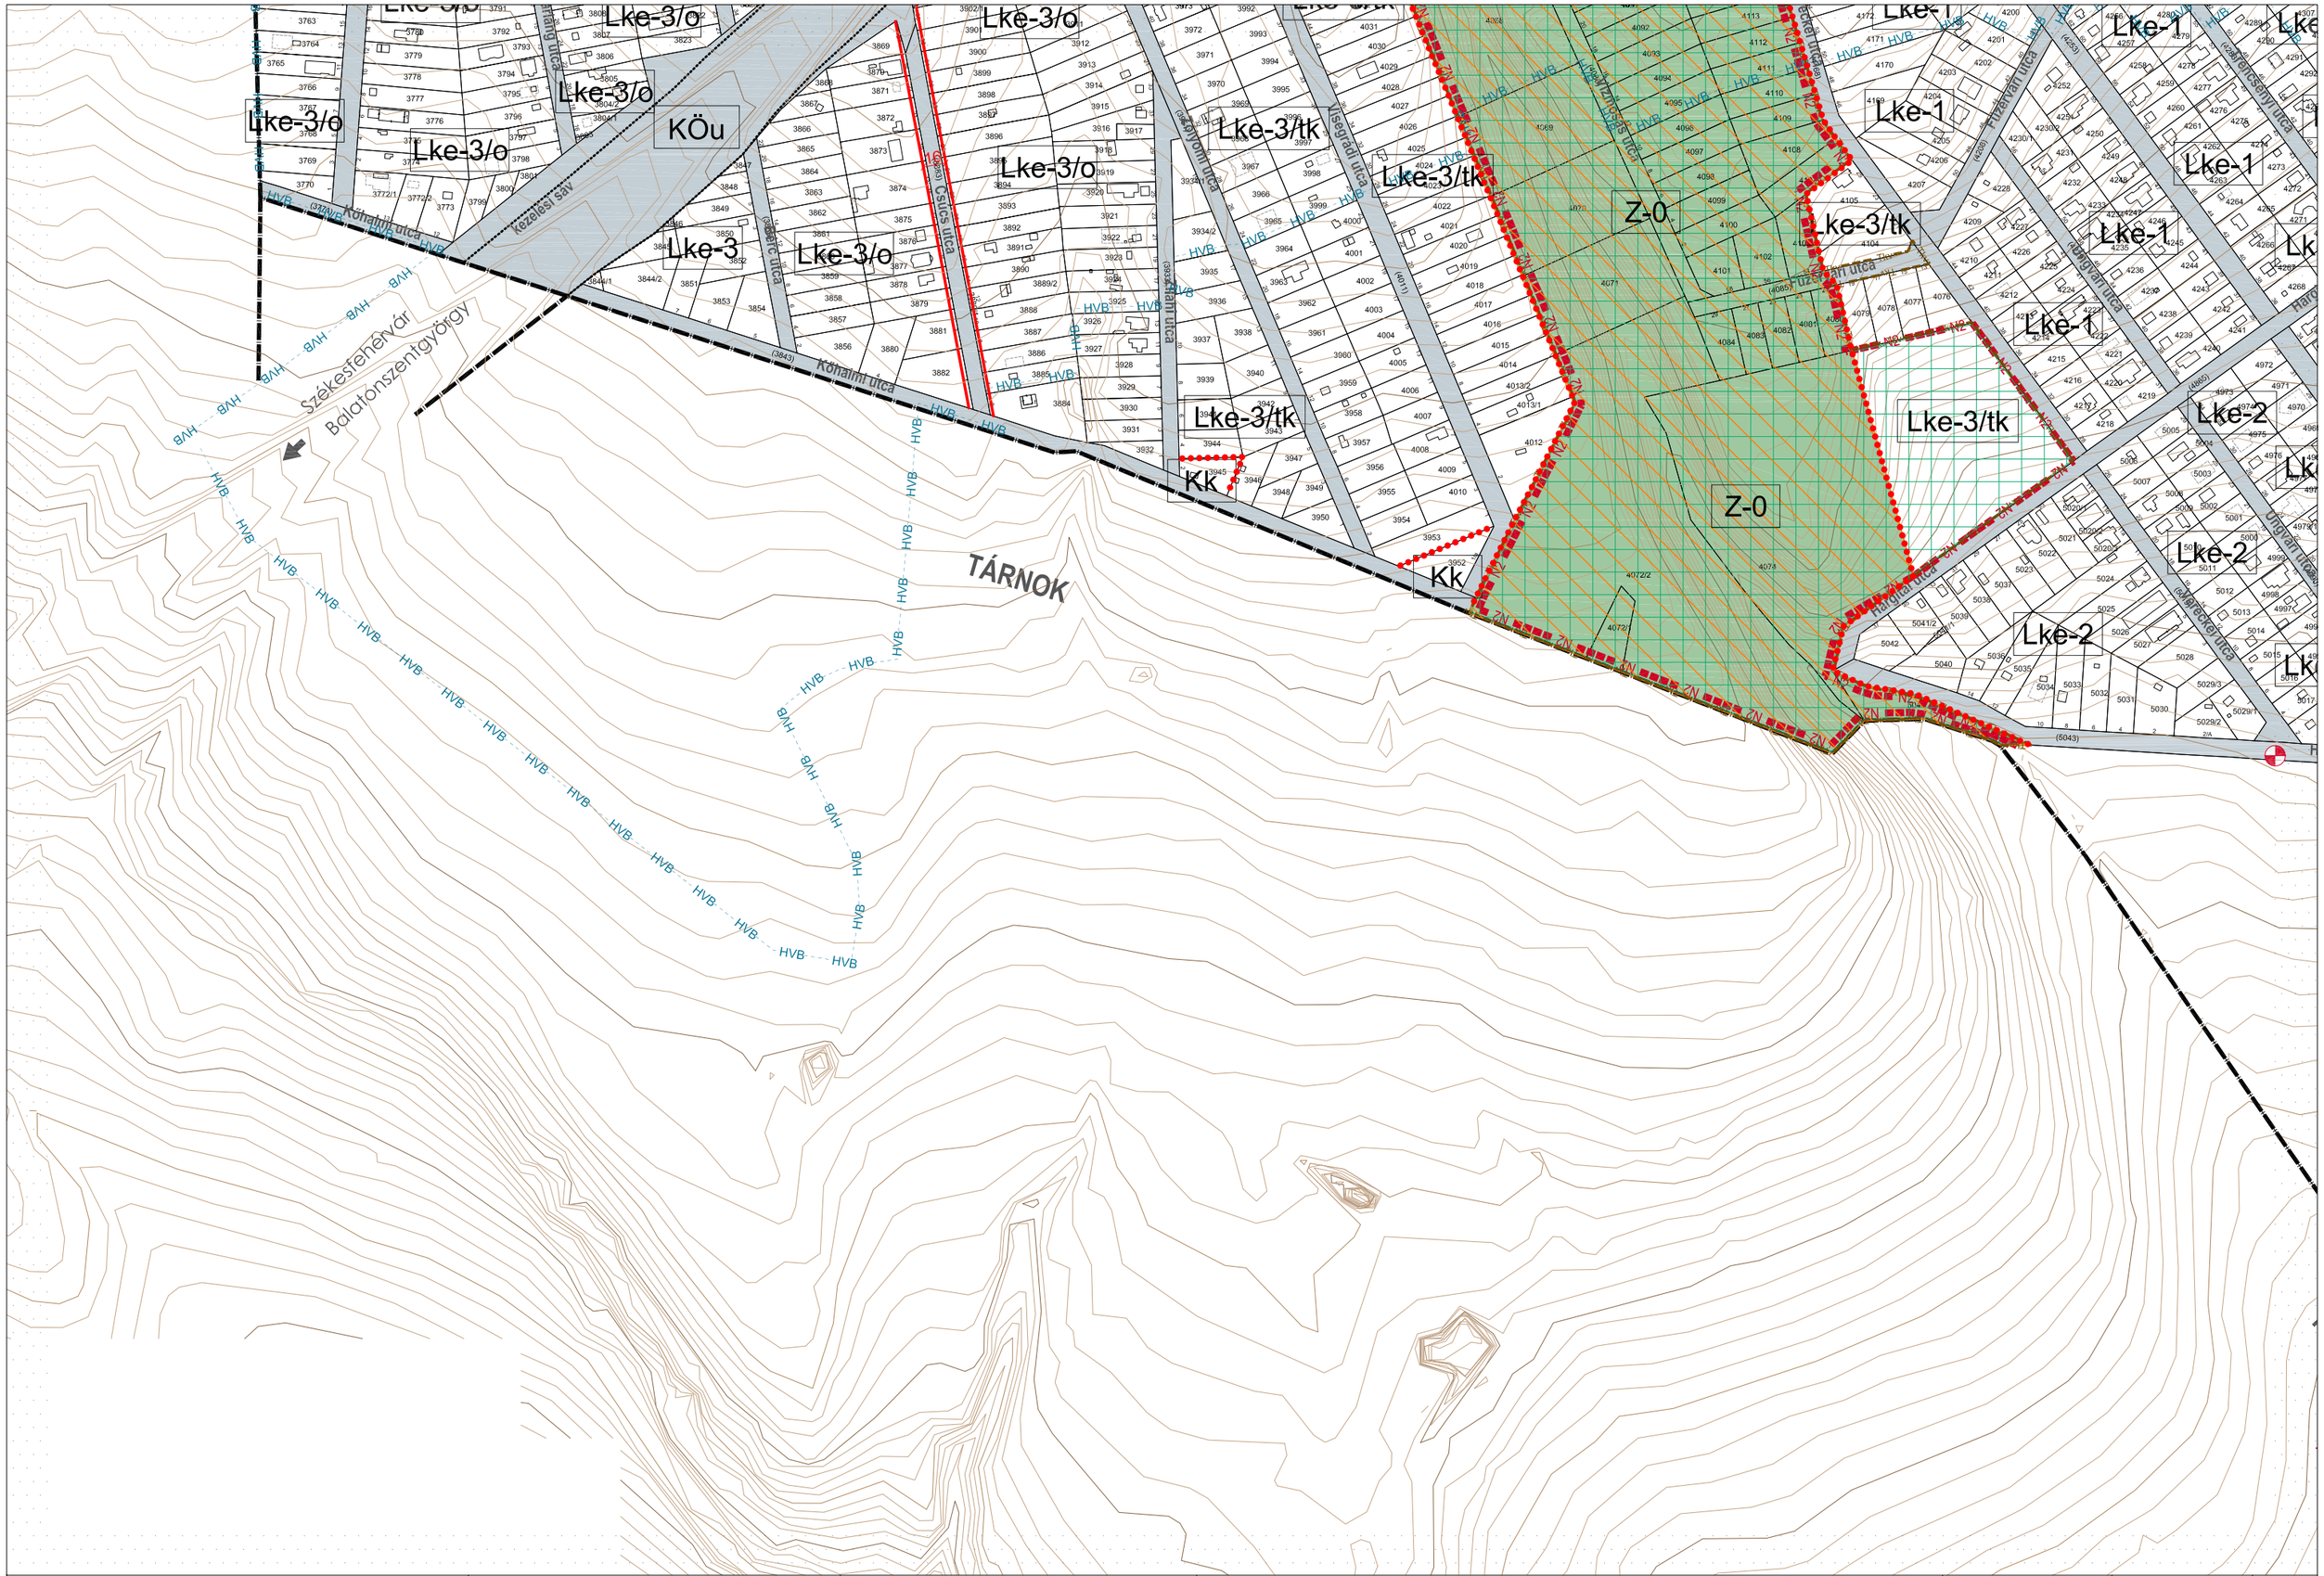

VÁROS-TEAMPANNON KFT. Vezető tervező: Koszorú Lajos TT/1É 01-1346	Jóváhagyva: 9/2016. (III.31.) önk. rendelettel 21/2017. (V.31.) önk.rendelettel módosítva	"Készült az állami alapadatok felhasználásával" A Helyi Építési Szabályzat 1. melléklete	ÉRD MEGYEI JOGÚ VÁROS SZT-1 JELŰ SZABÁLYOZÁSI TERVE	M 1:4000	SZELVÉNY: **5C**

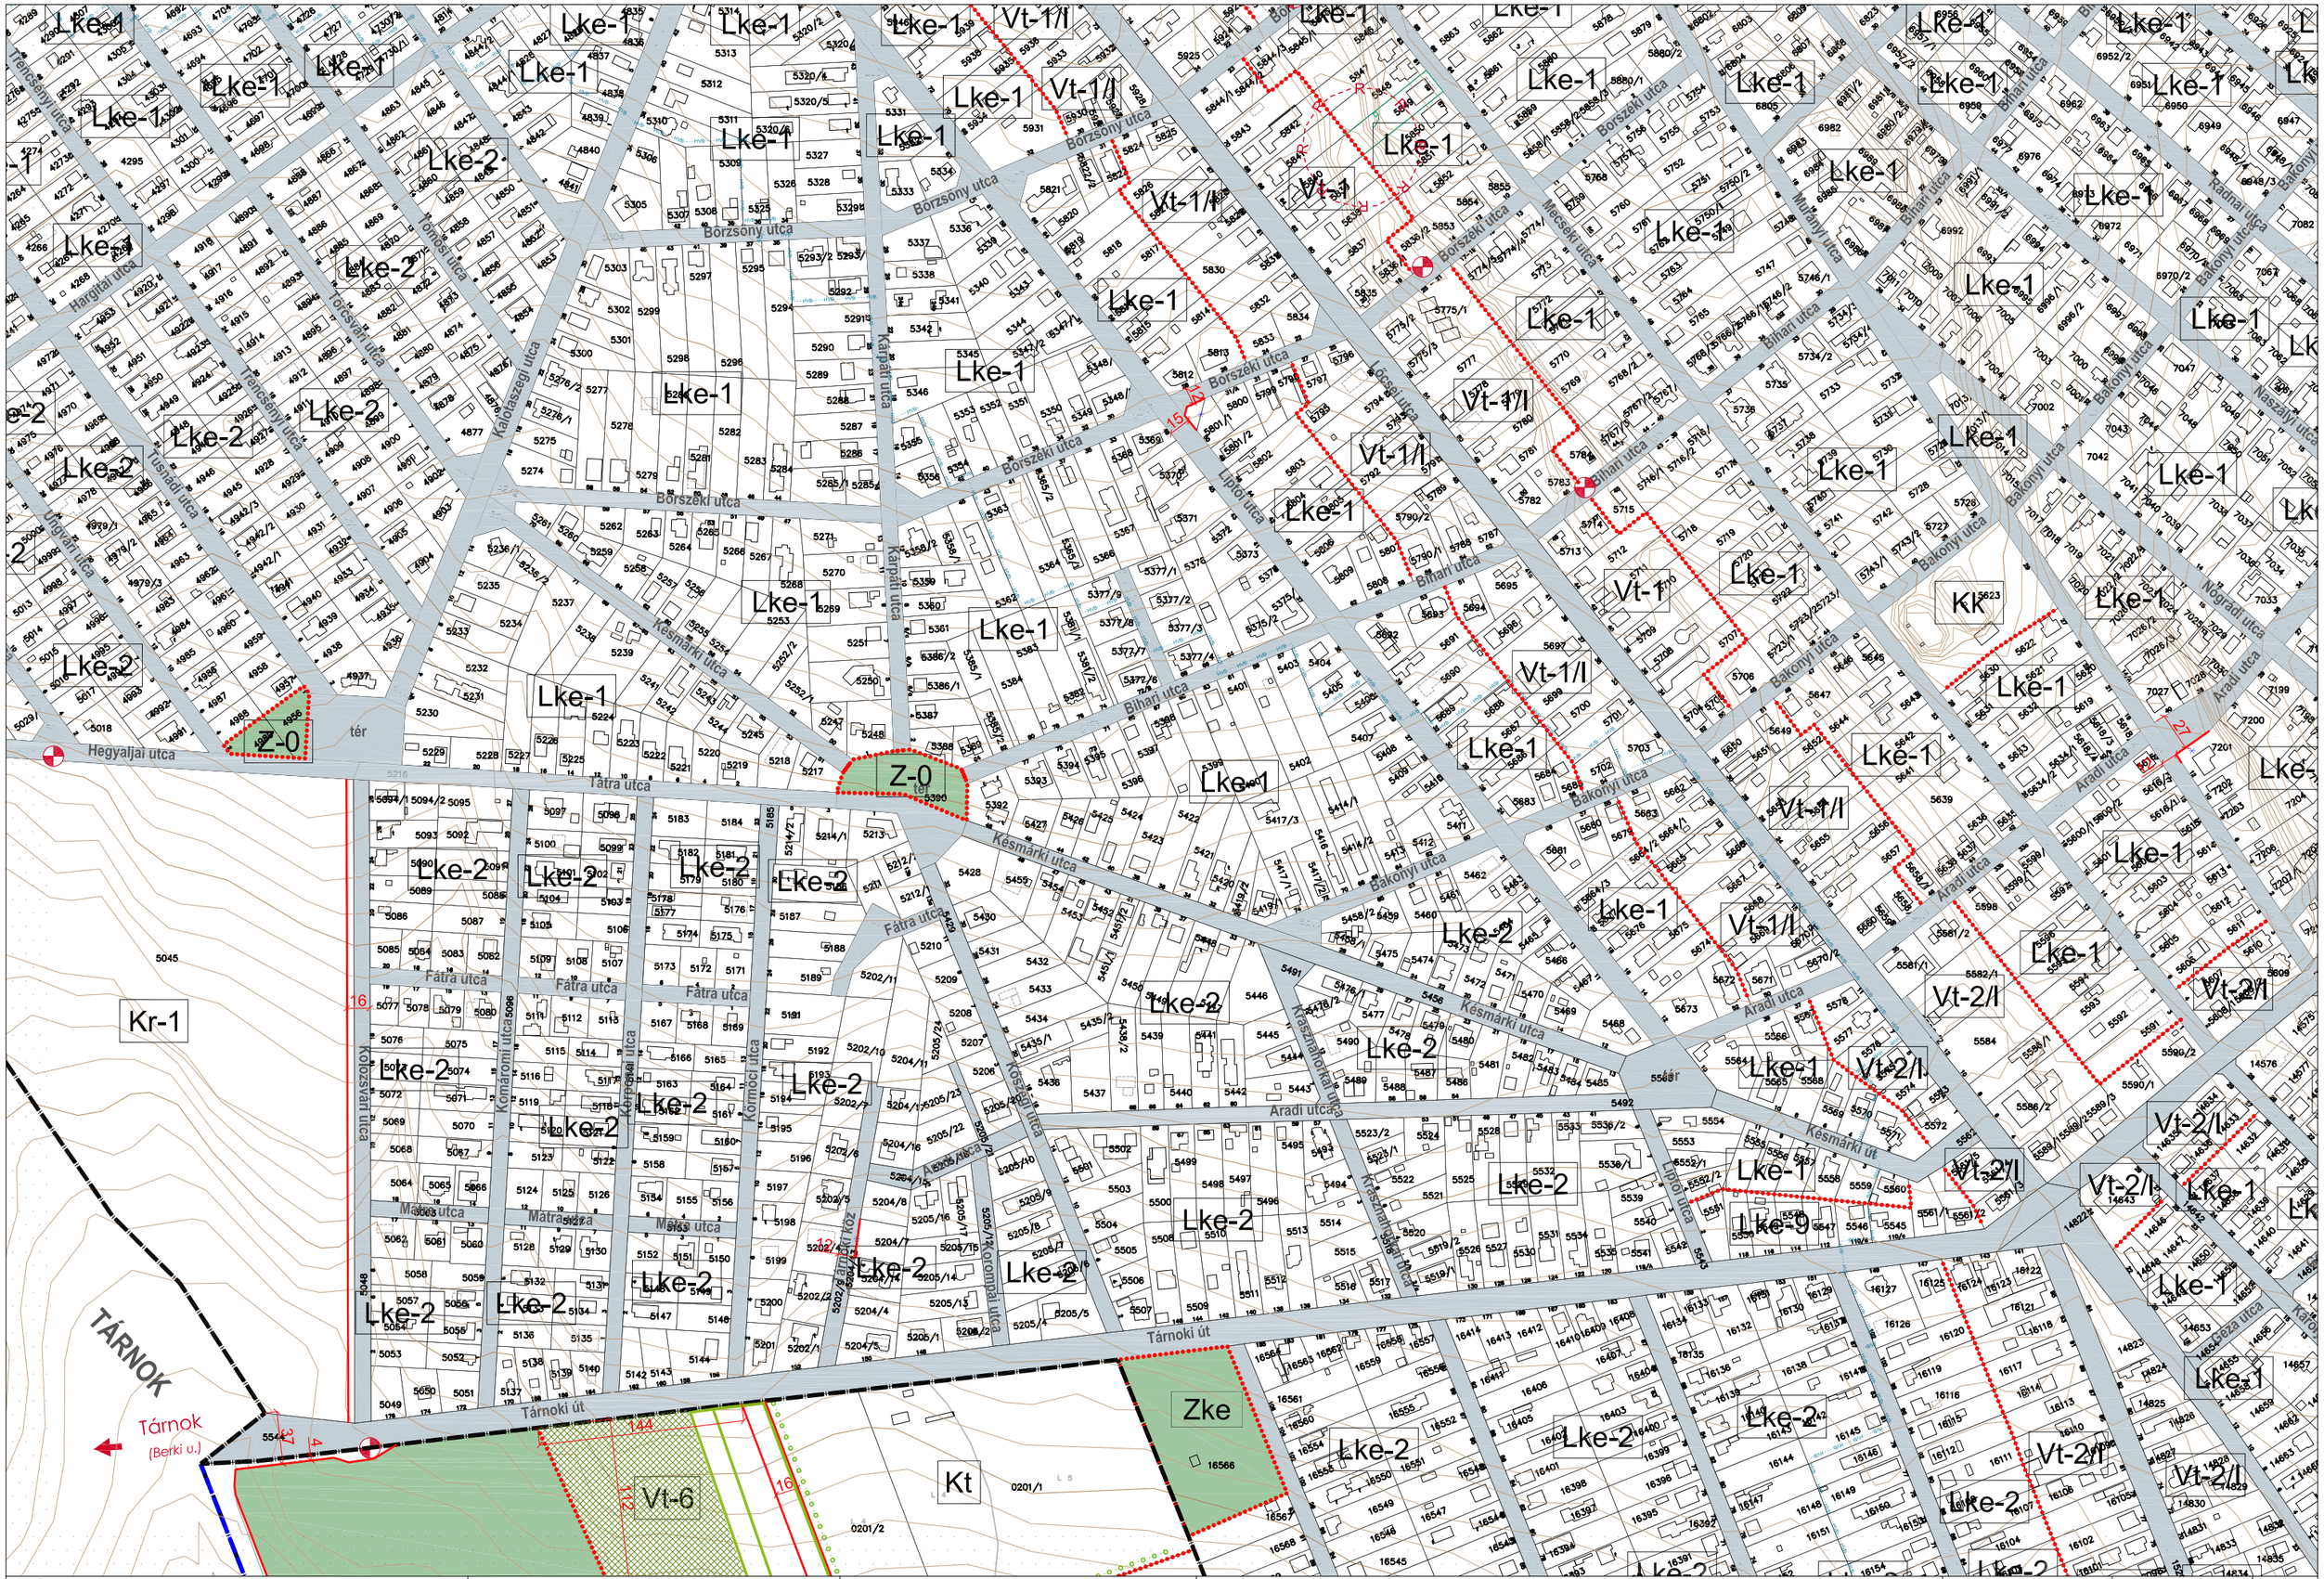

VÁROS-TEAMPANNON KFT. Vezető tervező: Koszorú Lajos TT/1É 01-1346	Jóváhagyva: 9/2016. (III.31.) önk. rendelettel Módosítva: 21/2017. (V.31.) önk.rendelet és 27/2021. (X.04) önk. rendelet	"Készült az állami alapadatok felhasználásával" A Helyi Építési Szabályzat 1. melléklete	ÉRD MEGYEI JOGÚ VÁROS SZT-1 JELŰ SZABÁLYOZÁSI TERVE	M 1:4000 SZELVÉNY: **5D**

Lke-1
Lke-2
Lke-9
Lke-1/h
Vt-1/l
Vt-2
Vt-2/l
Z-0
Aggteleki utca
Aradi utca
Bajcsy-Zsilinszky út
Bakonyi utca
Bakáts utca
Bocskai utca
Budai utca
Bulcsú utca
Csanád utca
Csoflgor utca
Dózsa utca
Dózsa György utca
Erdő utca
Erdőhát utca
Fürdő utca
Gyula utca
Gyöngyvirág utca
Hunor utca
Imre utca
Istvánt utca
Jenő utca
Jókai utca
Kossuth utca
Kölcsey utca
Kőrösi utca
Lőrand utca
Miklós utca
Mátyás utca
Nagy Lajos utca
Naszály utca
Radnai utca
Rétközi utca
Szabadság utca
Szőlőhegy utca
Tárnoki út
Tuba utca
Vajda utca
Vörösmarty utca
Géza utca
Gerebenes utca
Gergely utca
Gyöngyös utca
Hajnal utca
Hársfa utca
Kakarka utca
Kamillás utca
Kertvégi utca
Kinnyéki út
Kossuth utca
Kőrösi utca
Lőrand utca
Mátyás utca
Nagy Lajos utca
Naszály utca
Radnai utca
Rétközi utca
Szabadság utca
Szőlőhegy utca
Tárnoki út
Tuba utca
Vajda utca
Vörösmarty utca
Géza utca
Gerebenes utca
Gergely utca
Gyöngyös utca
Hajnal utca
Hársfa utca
Kakarka utca
Kamillás utca
Kertvégi utca
Kinnyéki út
Kossuth utca
Kölcsey

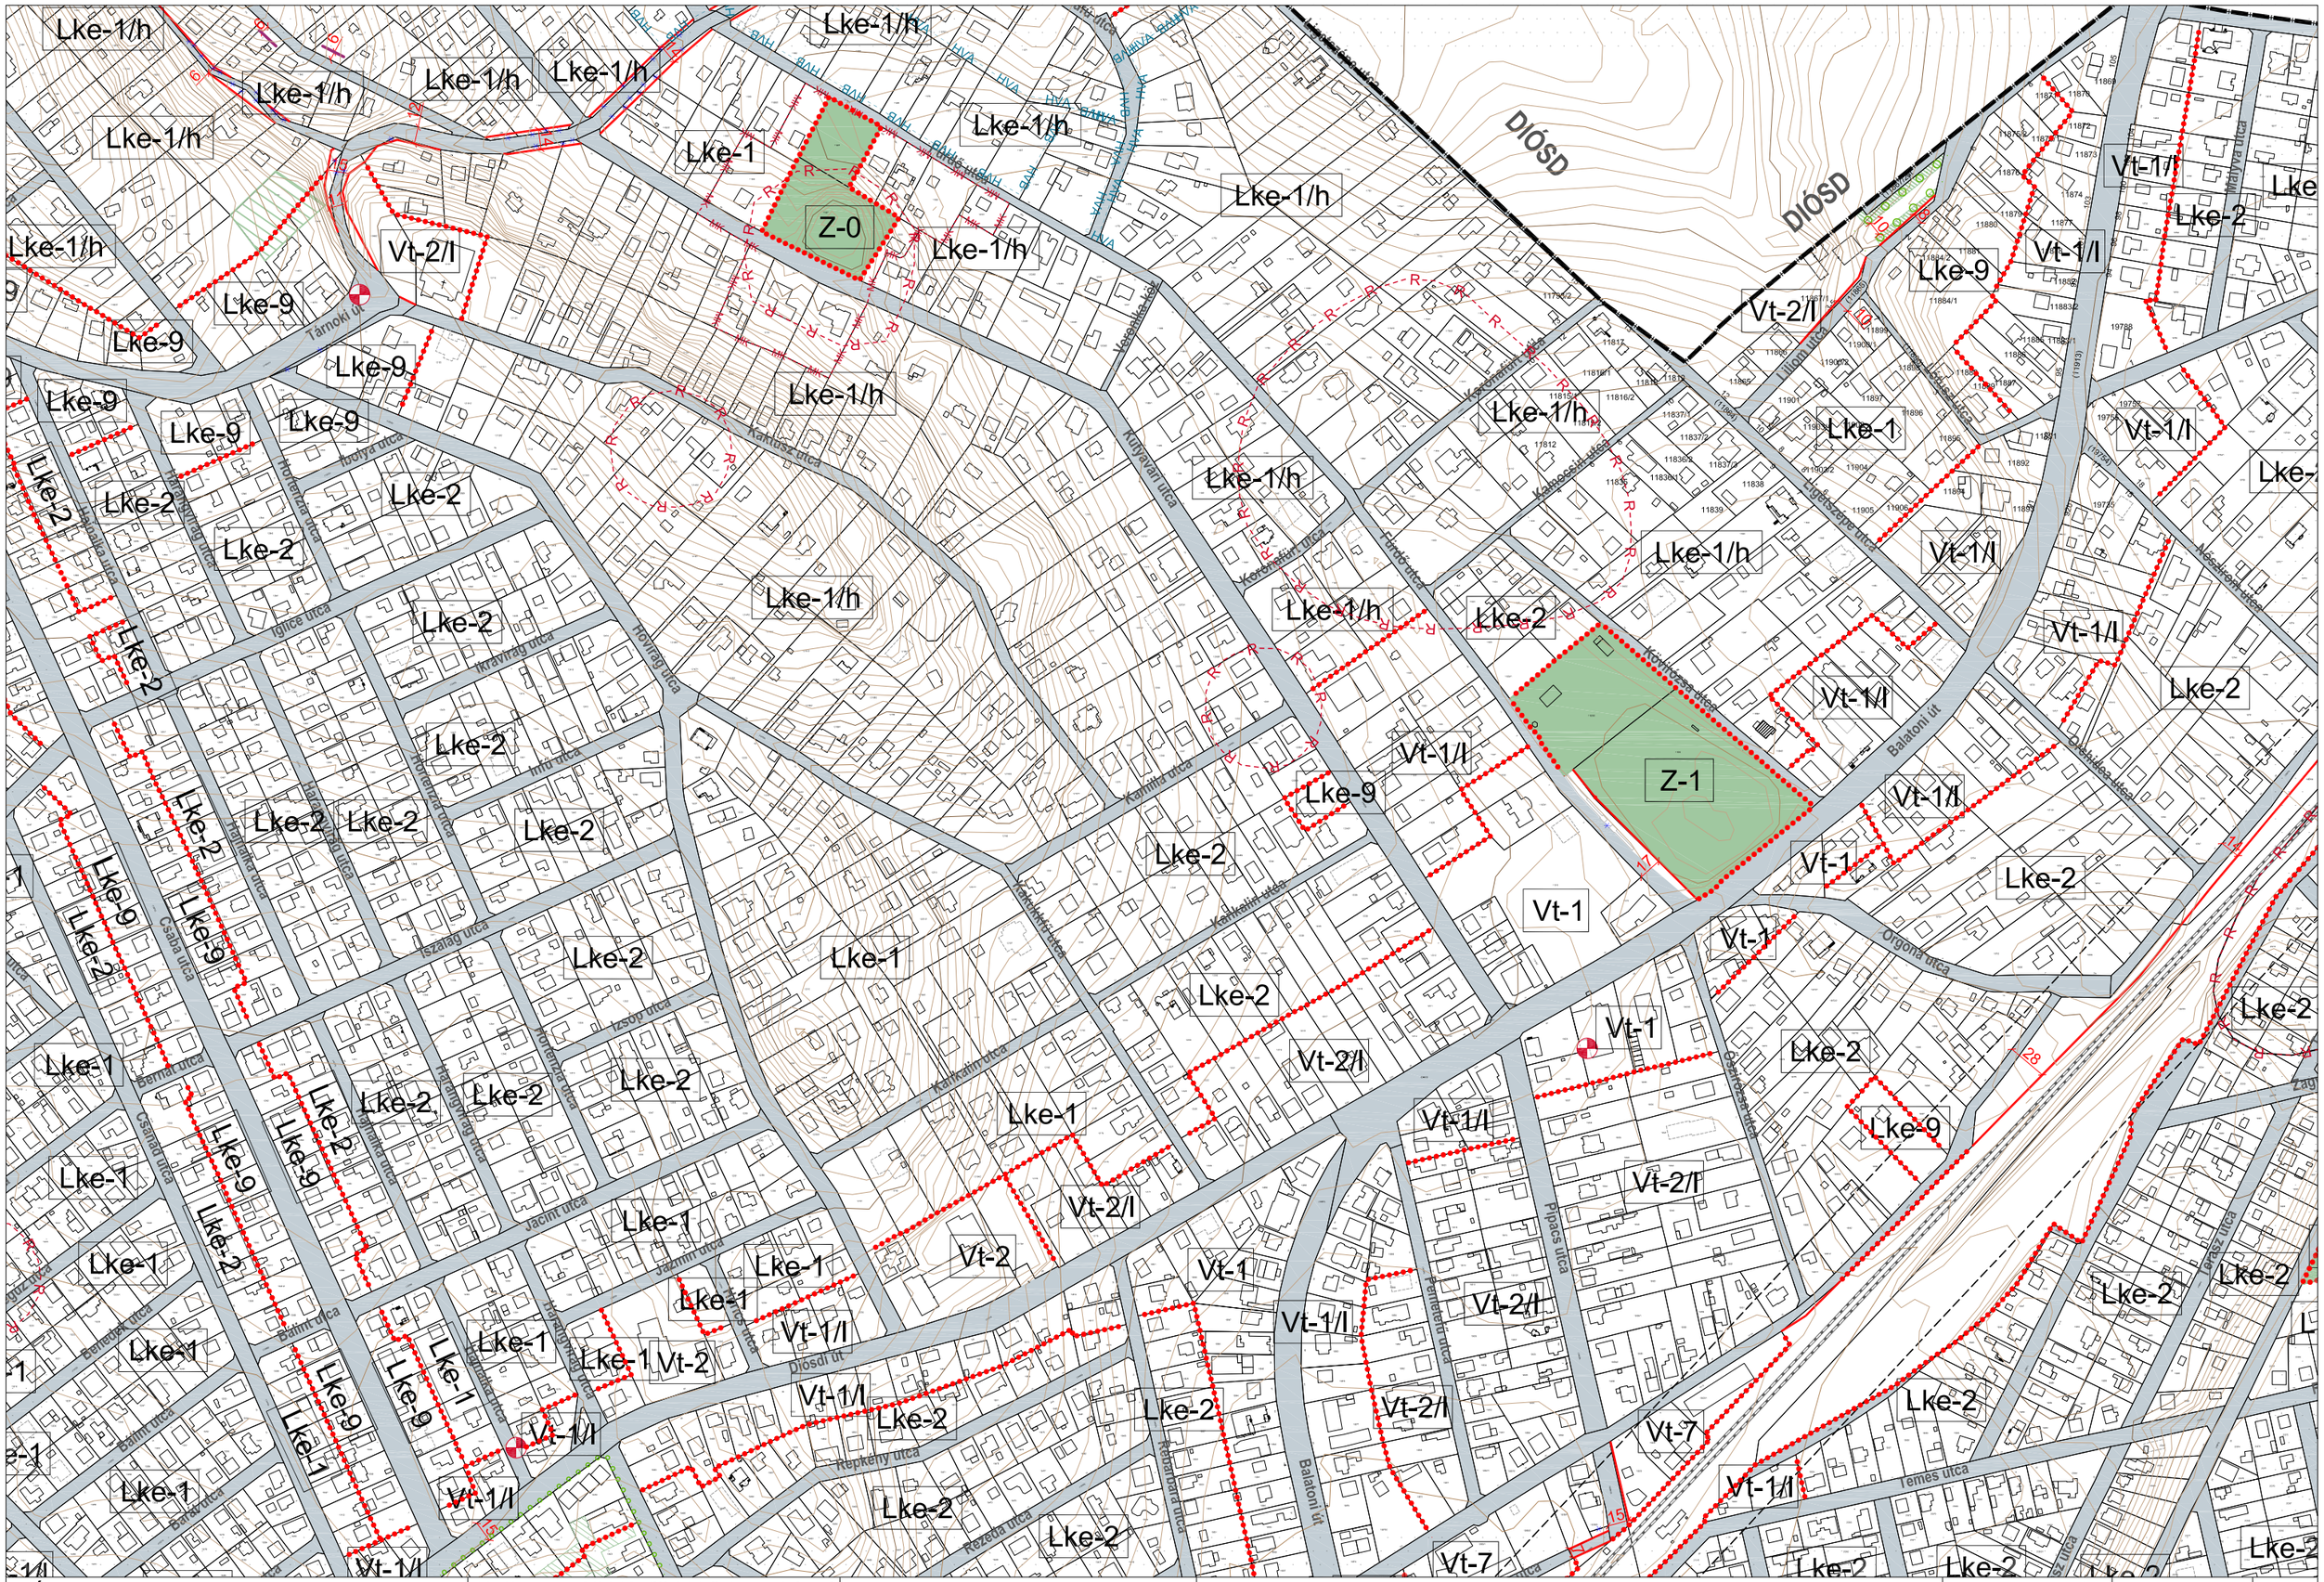
Lke-1/h
Lke-1
Z-0
Z-1
Vt-2/l
Lke-9
Lke-2
Vt-1/l
Vt-1
Vt-2
Vt-7
DIÓSD
Tárnoki út
Kakucsi utca
Kunyavári utca
Vasvári Pál tér
Kossuth Lajos utca
Kanizsai utca
Fürdő utca
Lugossi szőlő utca
Balatoni út
Kanizsai utca
Kanizsai utca
Kanizsai utca

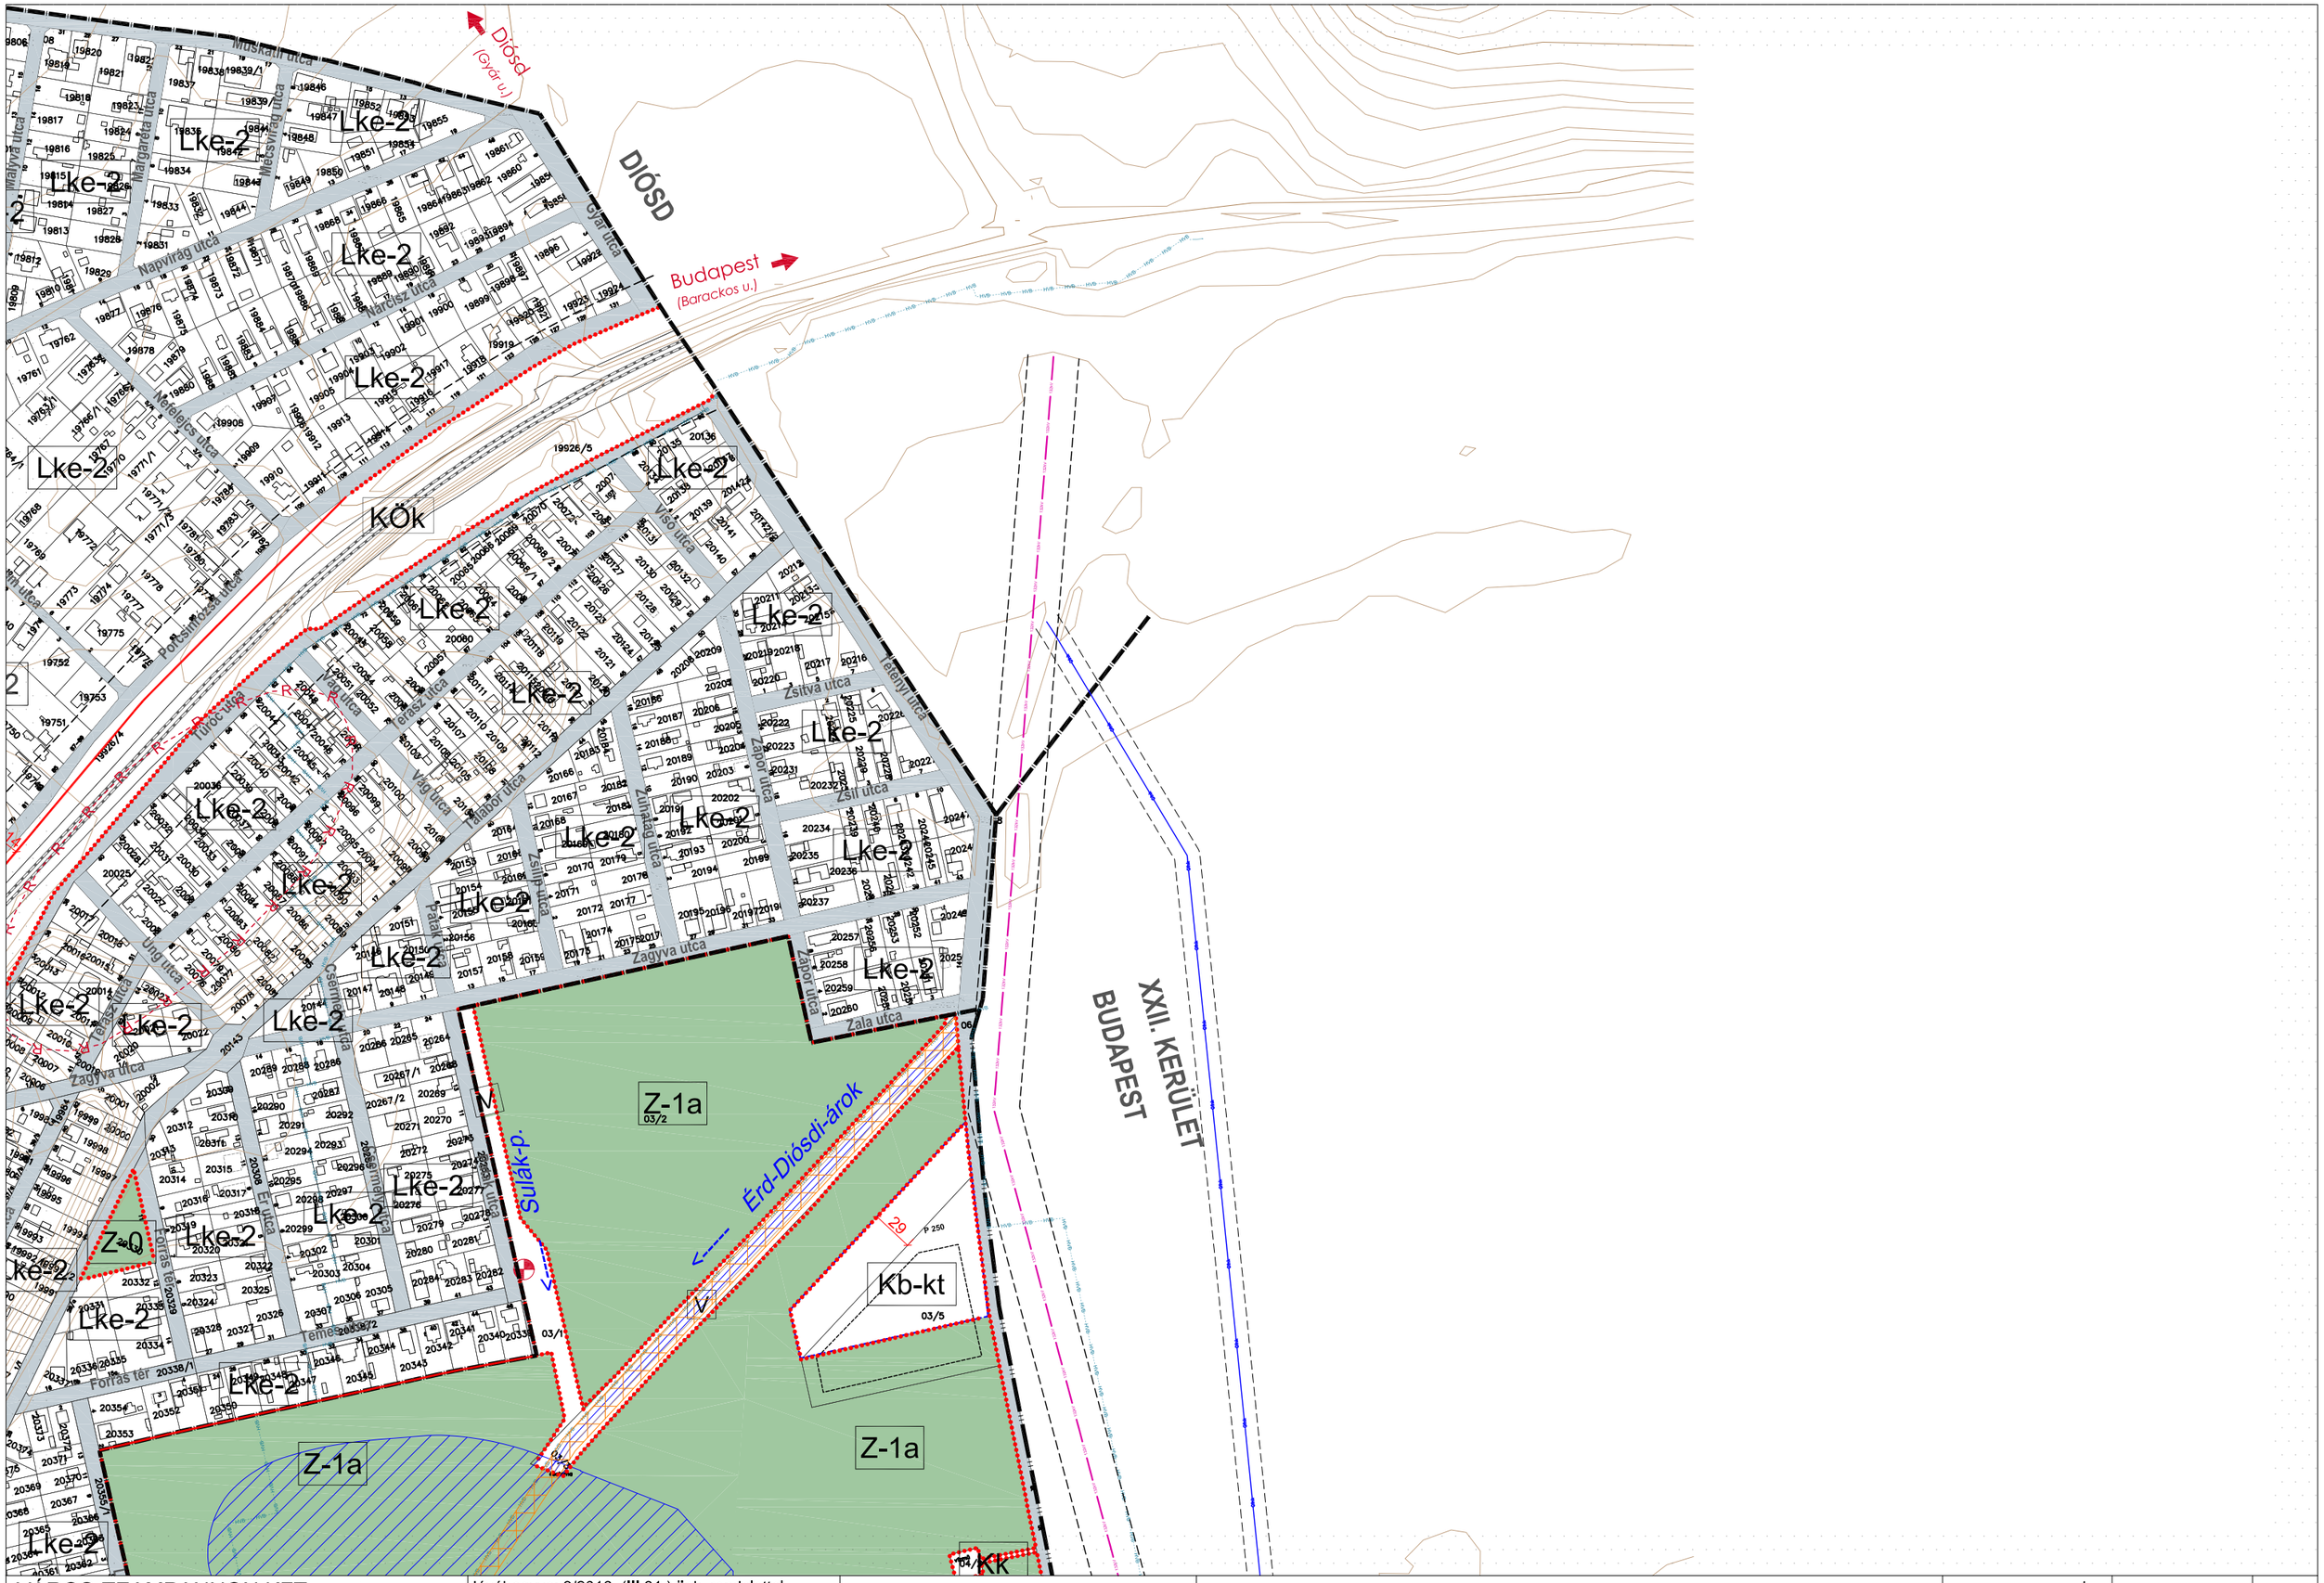

VÁROS-TEAMPANNON KFT. Vezető tervező: Koszorú Lajos TT/1É 01-1346	Jóváhagyva: 9/2016. (III.31.) önk. rendelettel Módosítva: 21/2017. (V.31.) önk.rendelet és 27/2021. (X.04) önk. rendelet	"Készült az állami alapadatok felhasználásával" A Helyi Építési Szabályzat 1. melléklete	ÉRD MEGYEI JOGÚ VÁROS SZT-1 JELŰ SZABÁLYOZÁSI TERVE	M 1:4000	SZELVÉNY: 5G

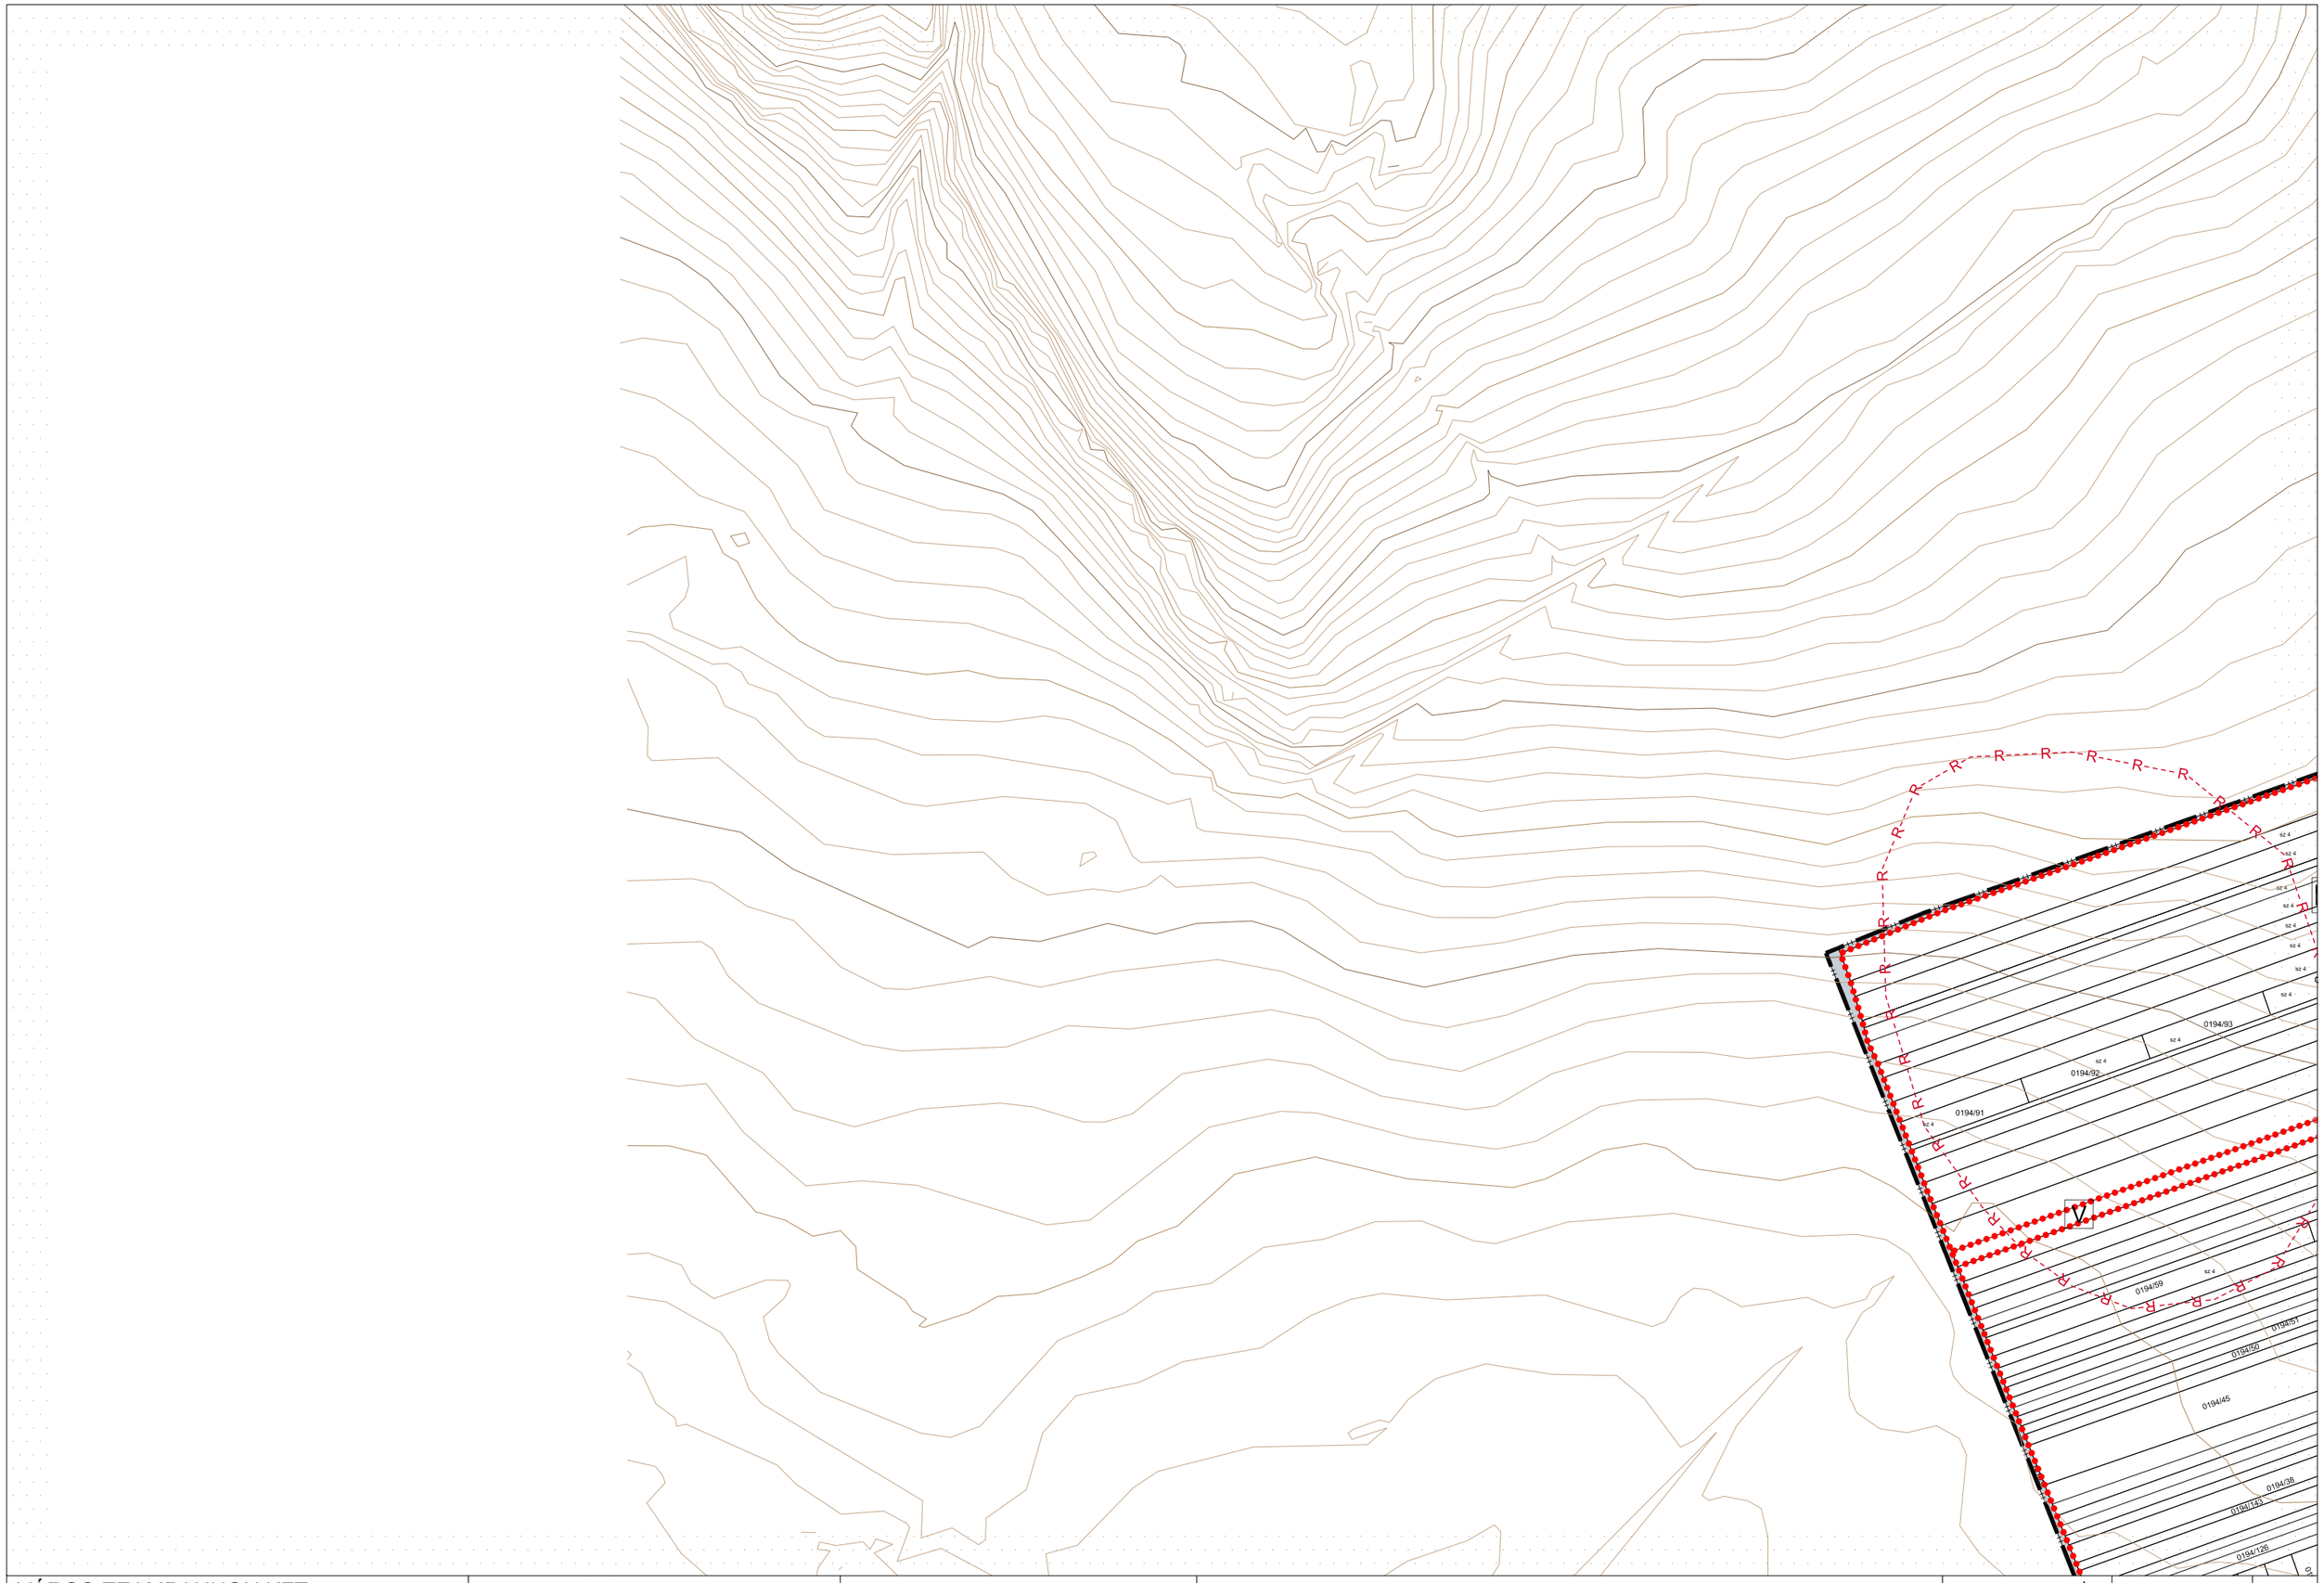

VÁROS-TEAMPANNON KFT. Vezető tervező: Koszorú Lajos TT/1É 01-1346	Jóváhagyva: 9/2016. (III.31.) önk. rendelettel 21/2017. (V.31.) önk.rendelettel módosítva	"Készült az állami alapadatok felhasználásával" A Helyi Építési Szabályzat 1. melléklete	ÉRD MEGYEI JOGÚ VÁROS SZT-1 JELŰ SZABÁLYOZÁSI TERVE	M 1:4000	SZELVÉNY: **6C**

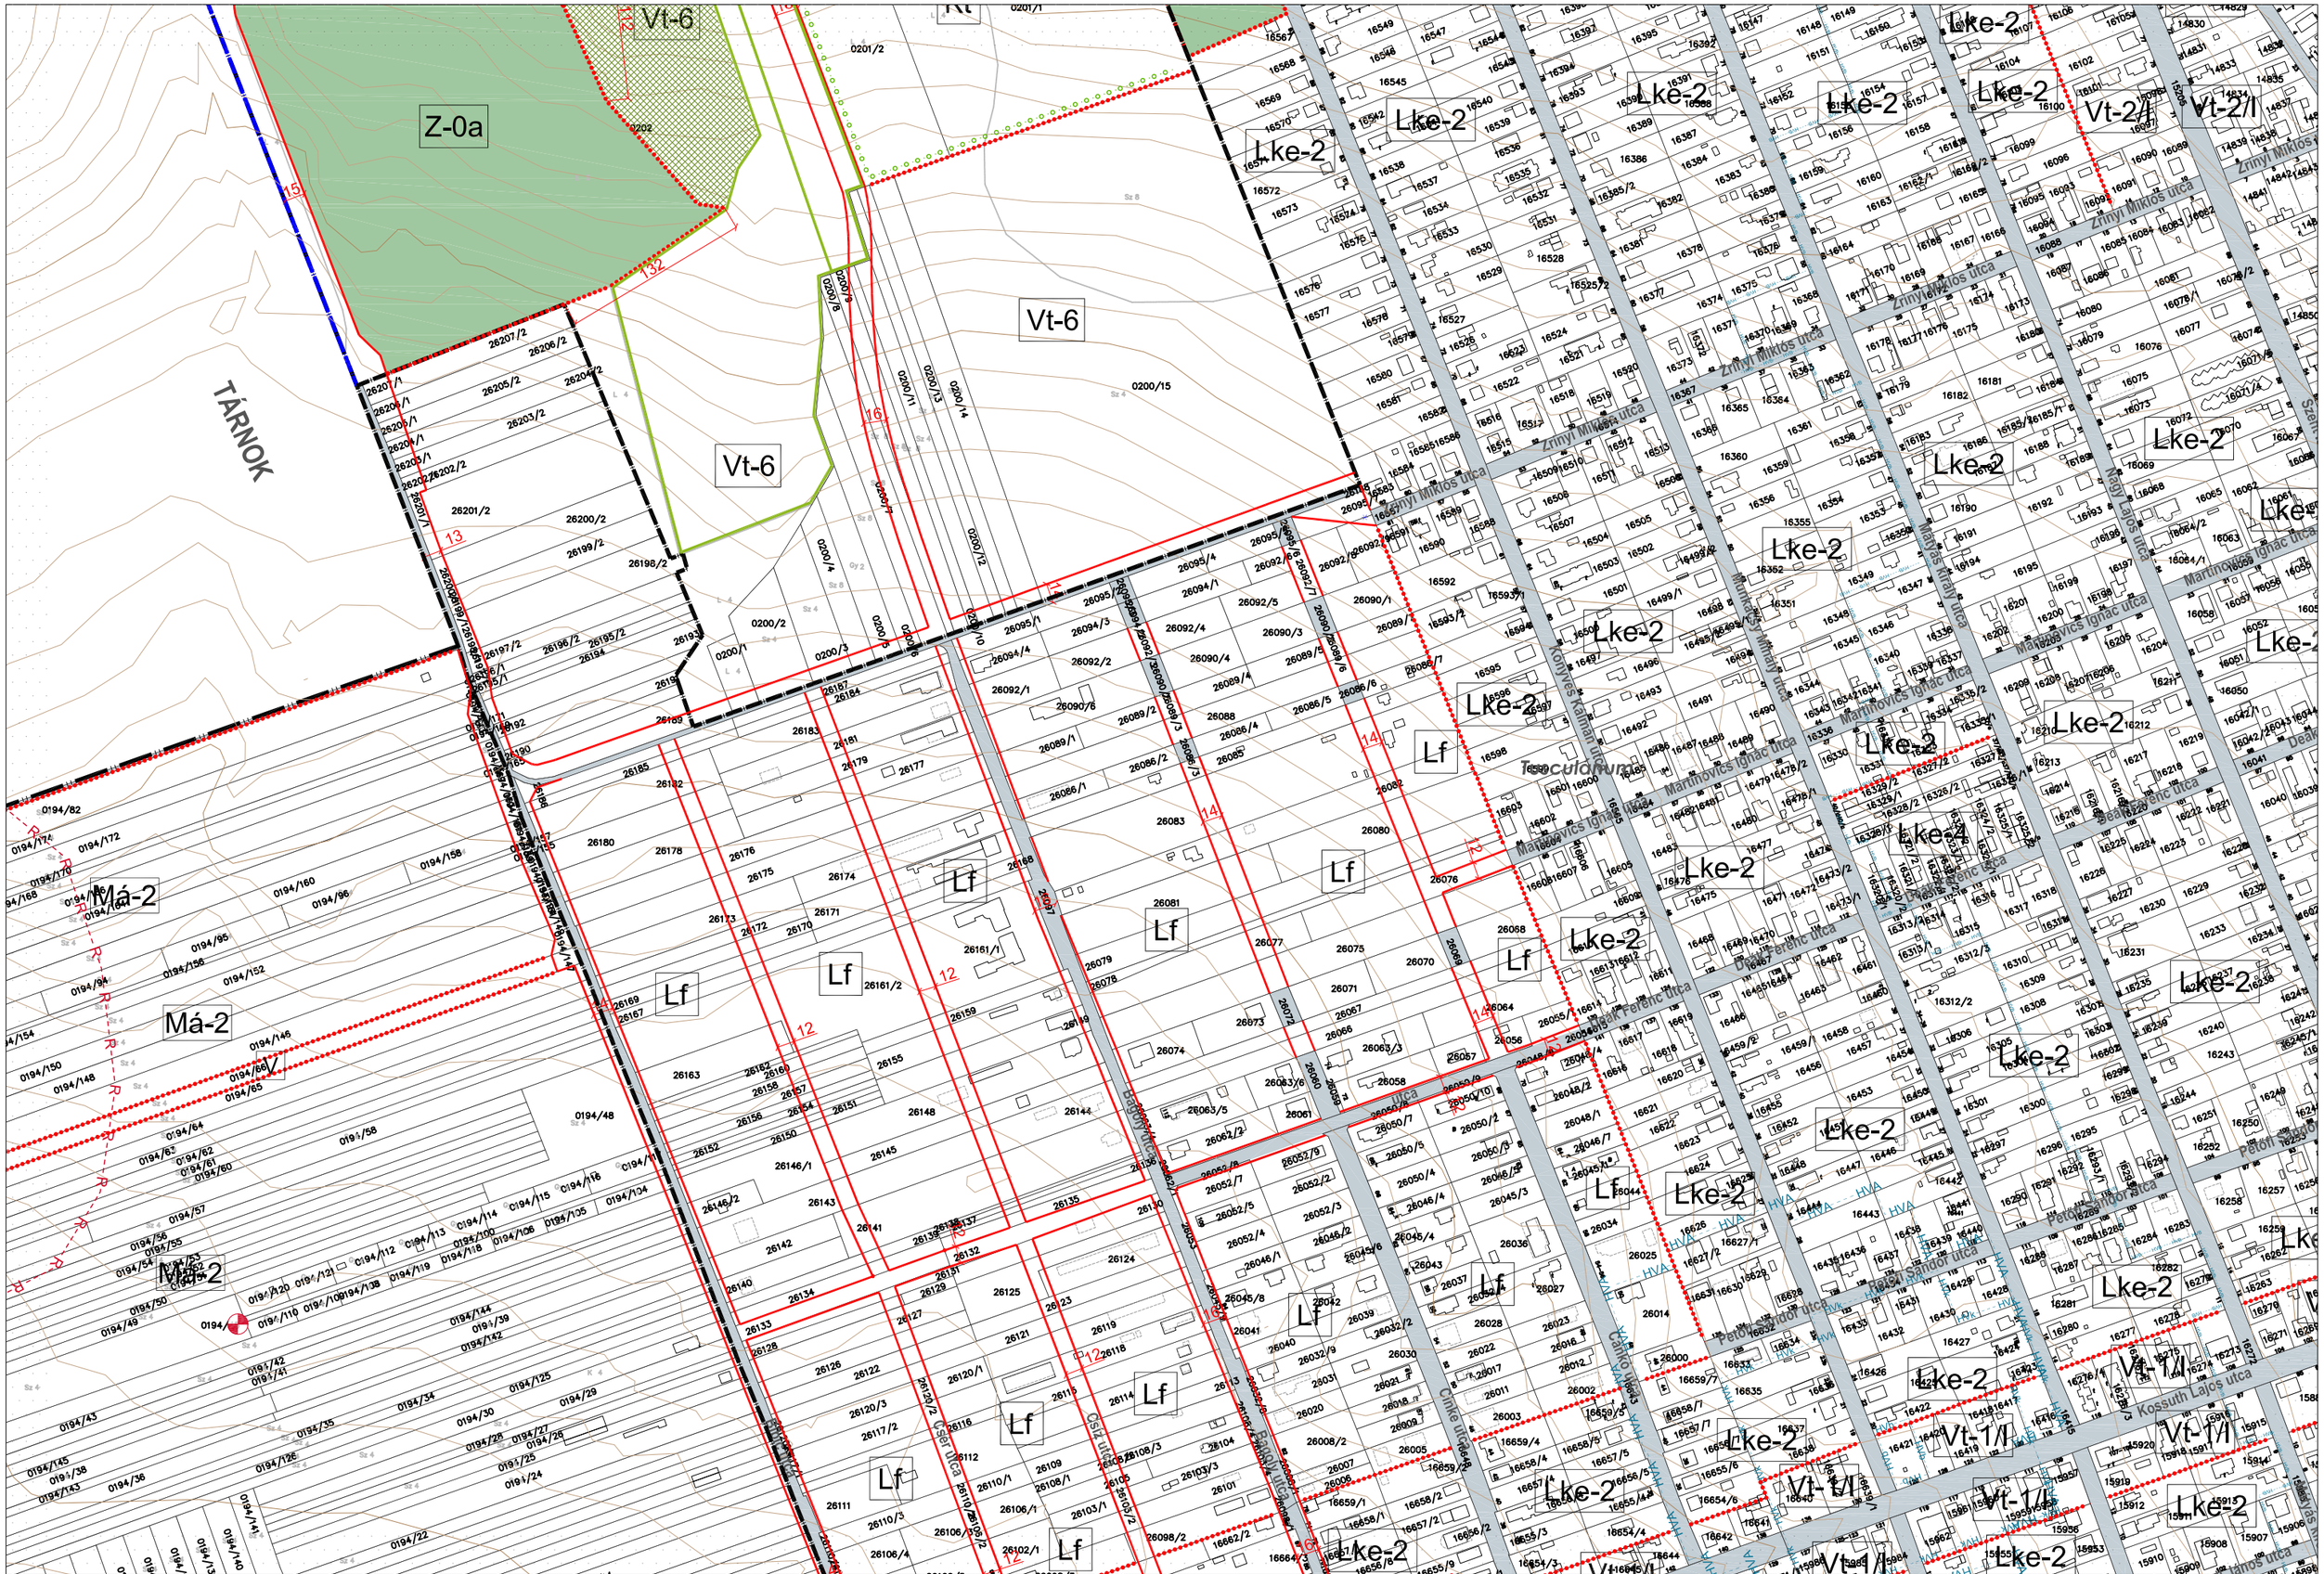
Z-0a
TÁRNOK
Vt-6
Vt-6
Vt-6
Lke-2
Lke-2
Lke-2

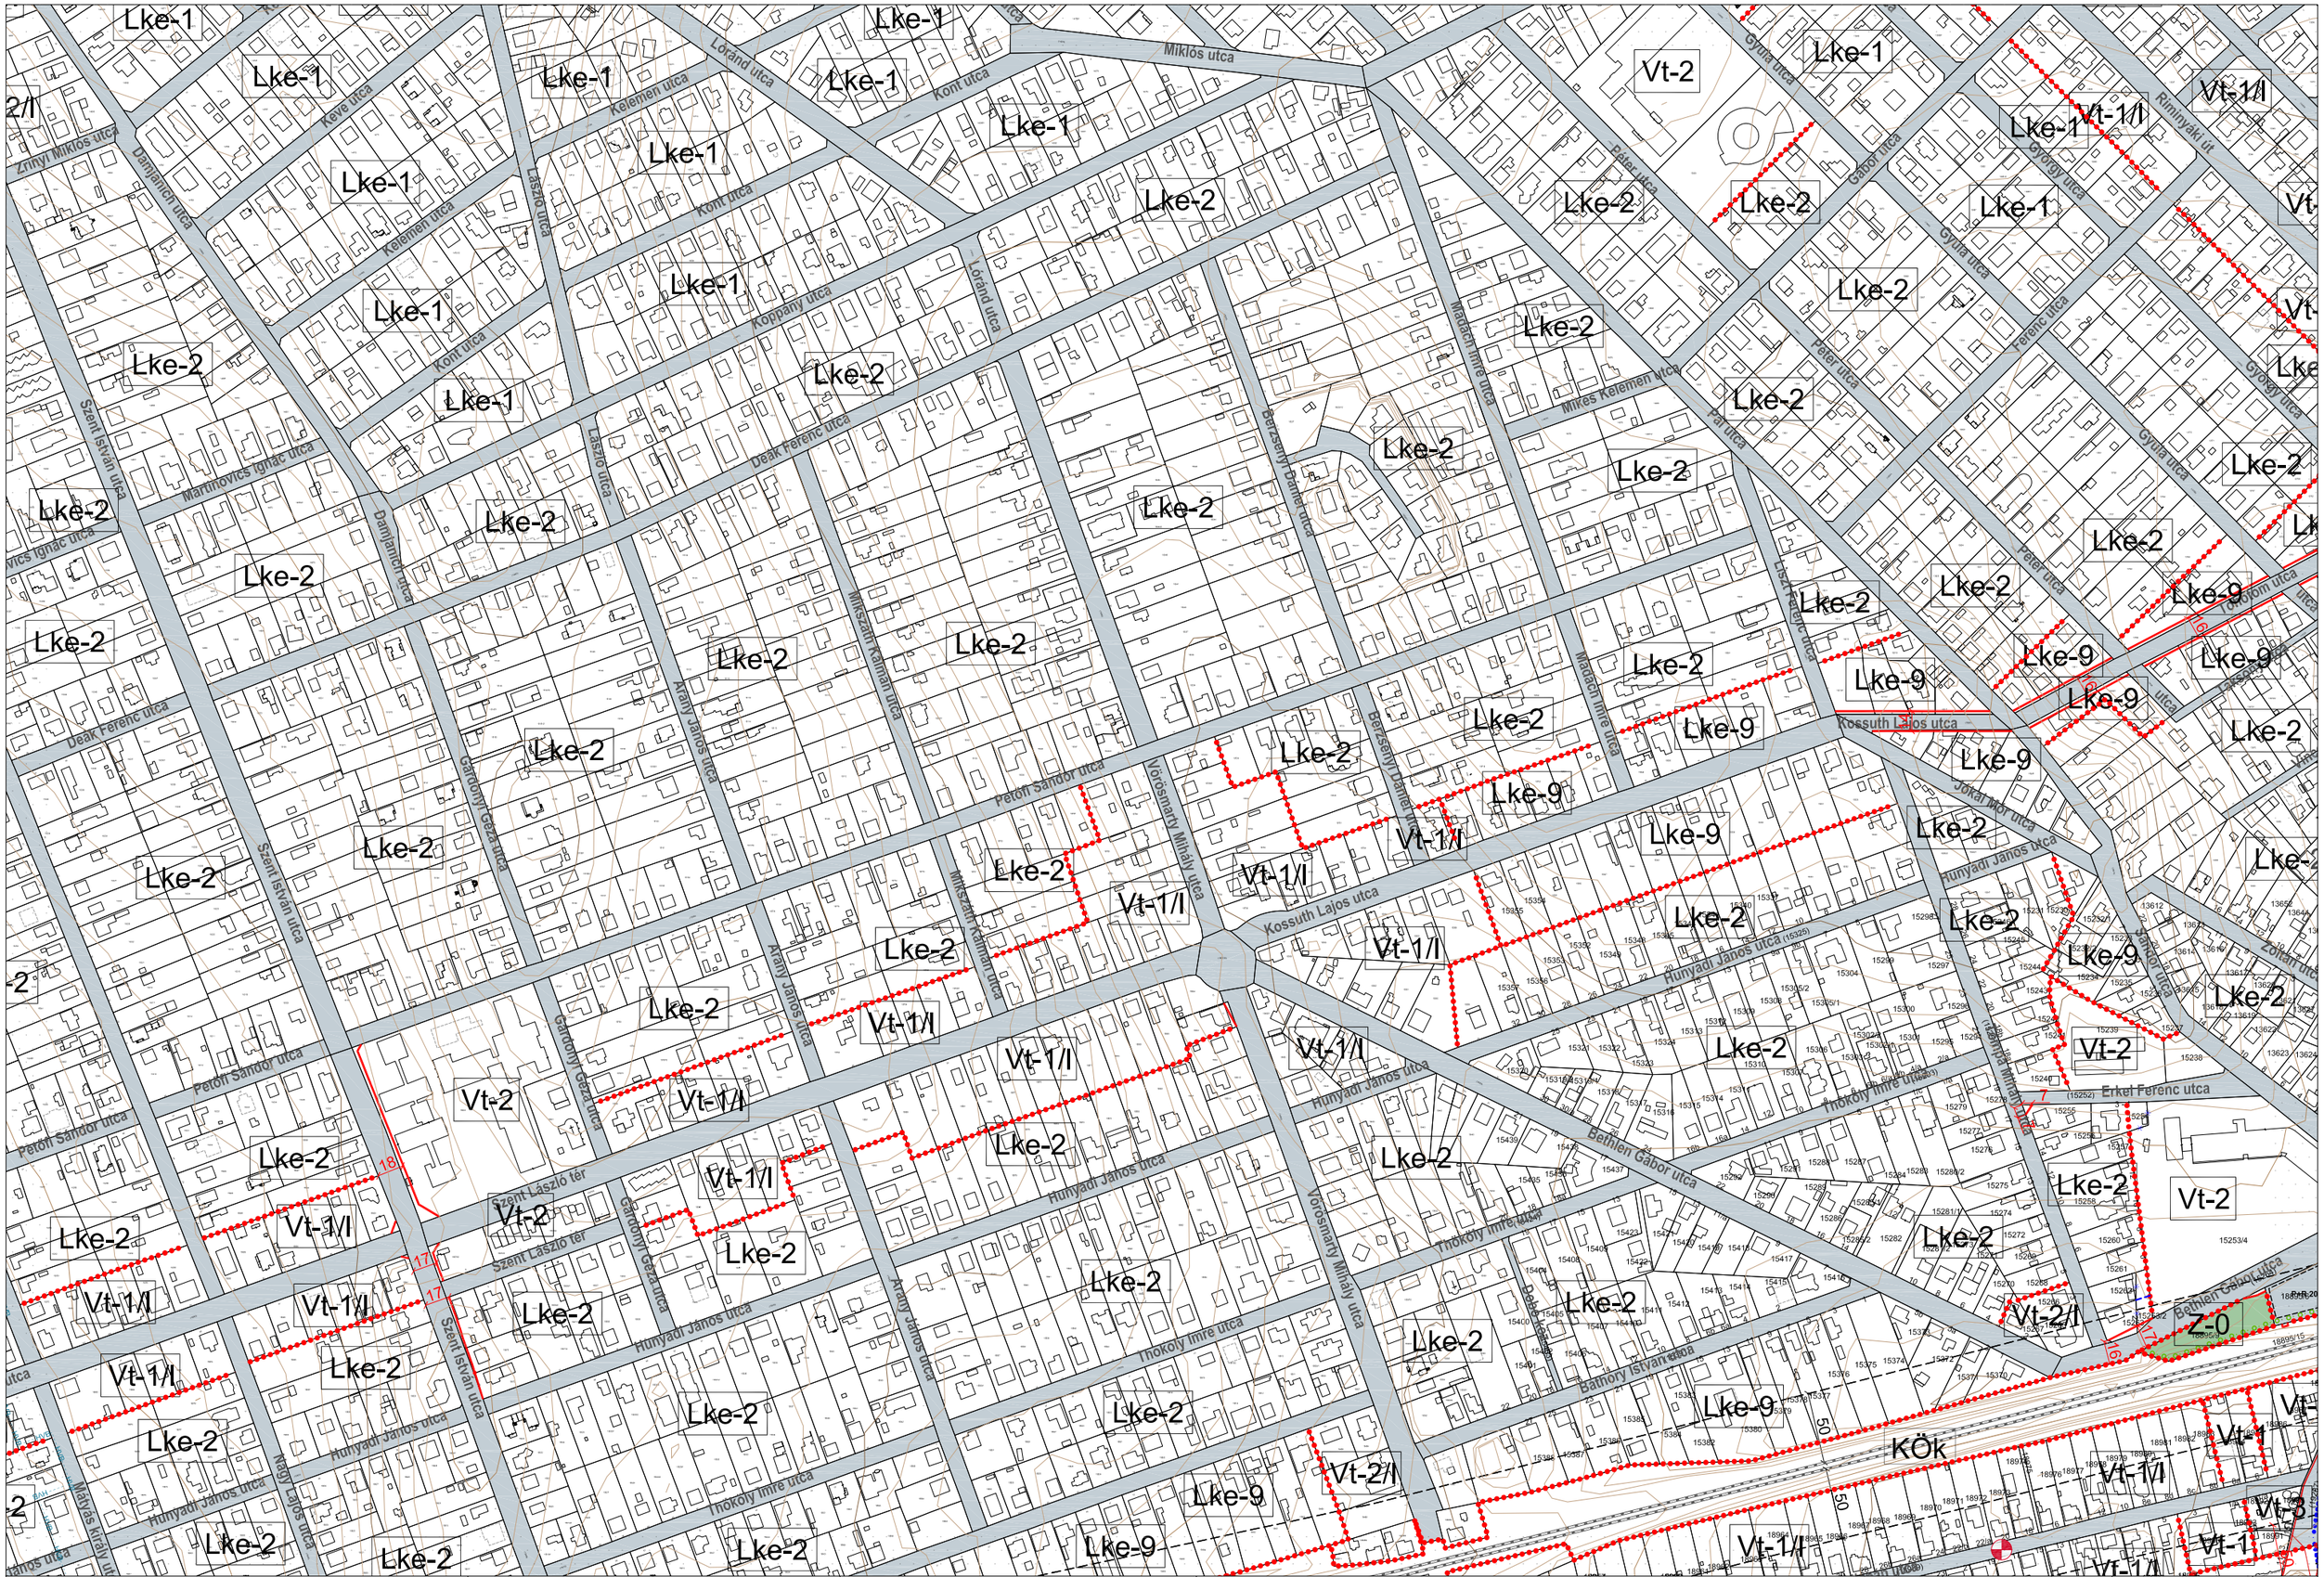

VÁROS-TEAMPANNON KFT. Vezető tervező: Koszorú Lajos TT/1É 01-1346	Jóváhagyva: 9/2016. (III.31.) önk. rendelettel Módosítva: 21/2017.(V.31.),7/2019.(III.01.) önk.rendelettel	"Készült az állami alapadatok felhasználásával" A Helyi Építési Szabályzat 1. melléklete	ÉRD MEGYEI JOGÚ VÁROS SZT-1 JELŰ SZABÁLYOZÁSI TERVE	M 1:4000	SZELVÉNY: **6E**

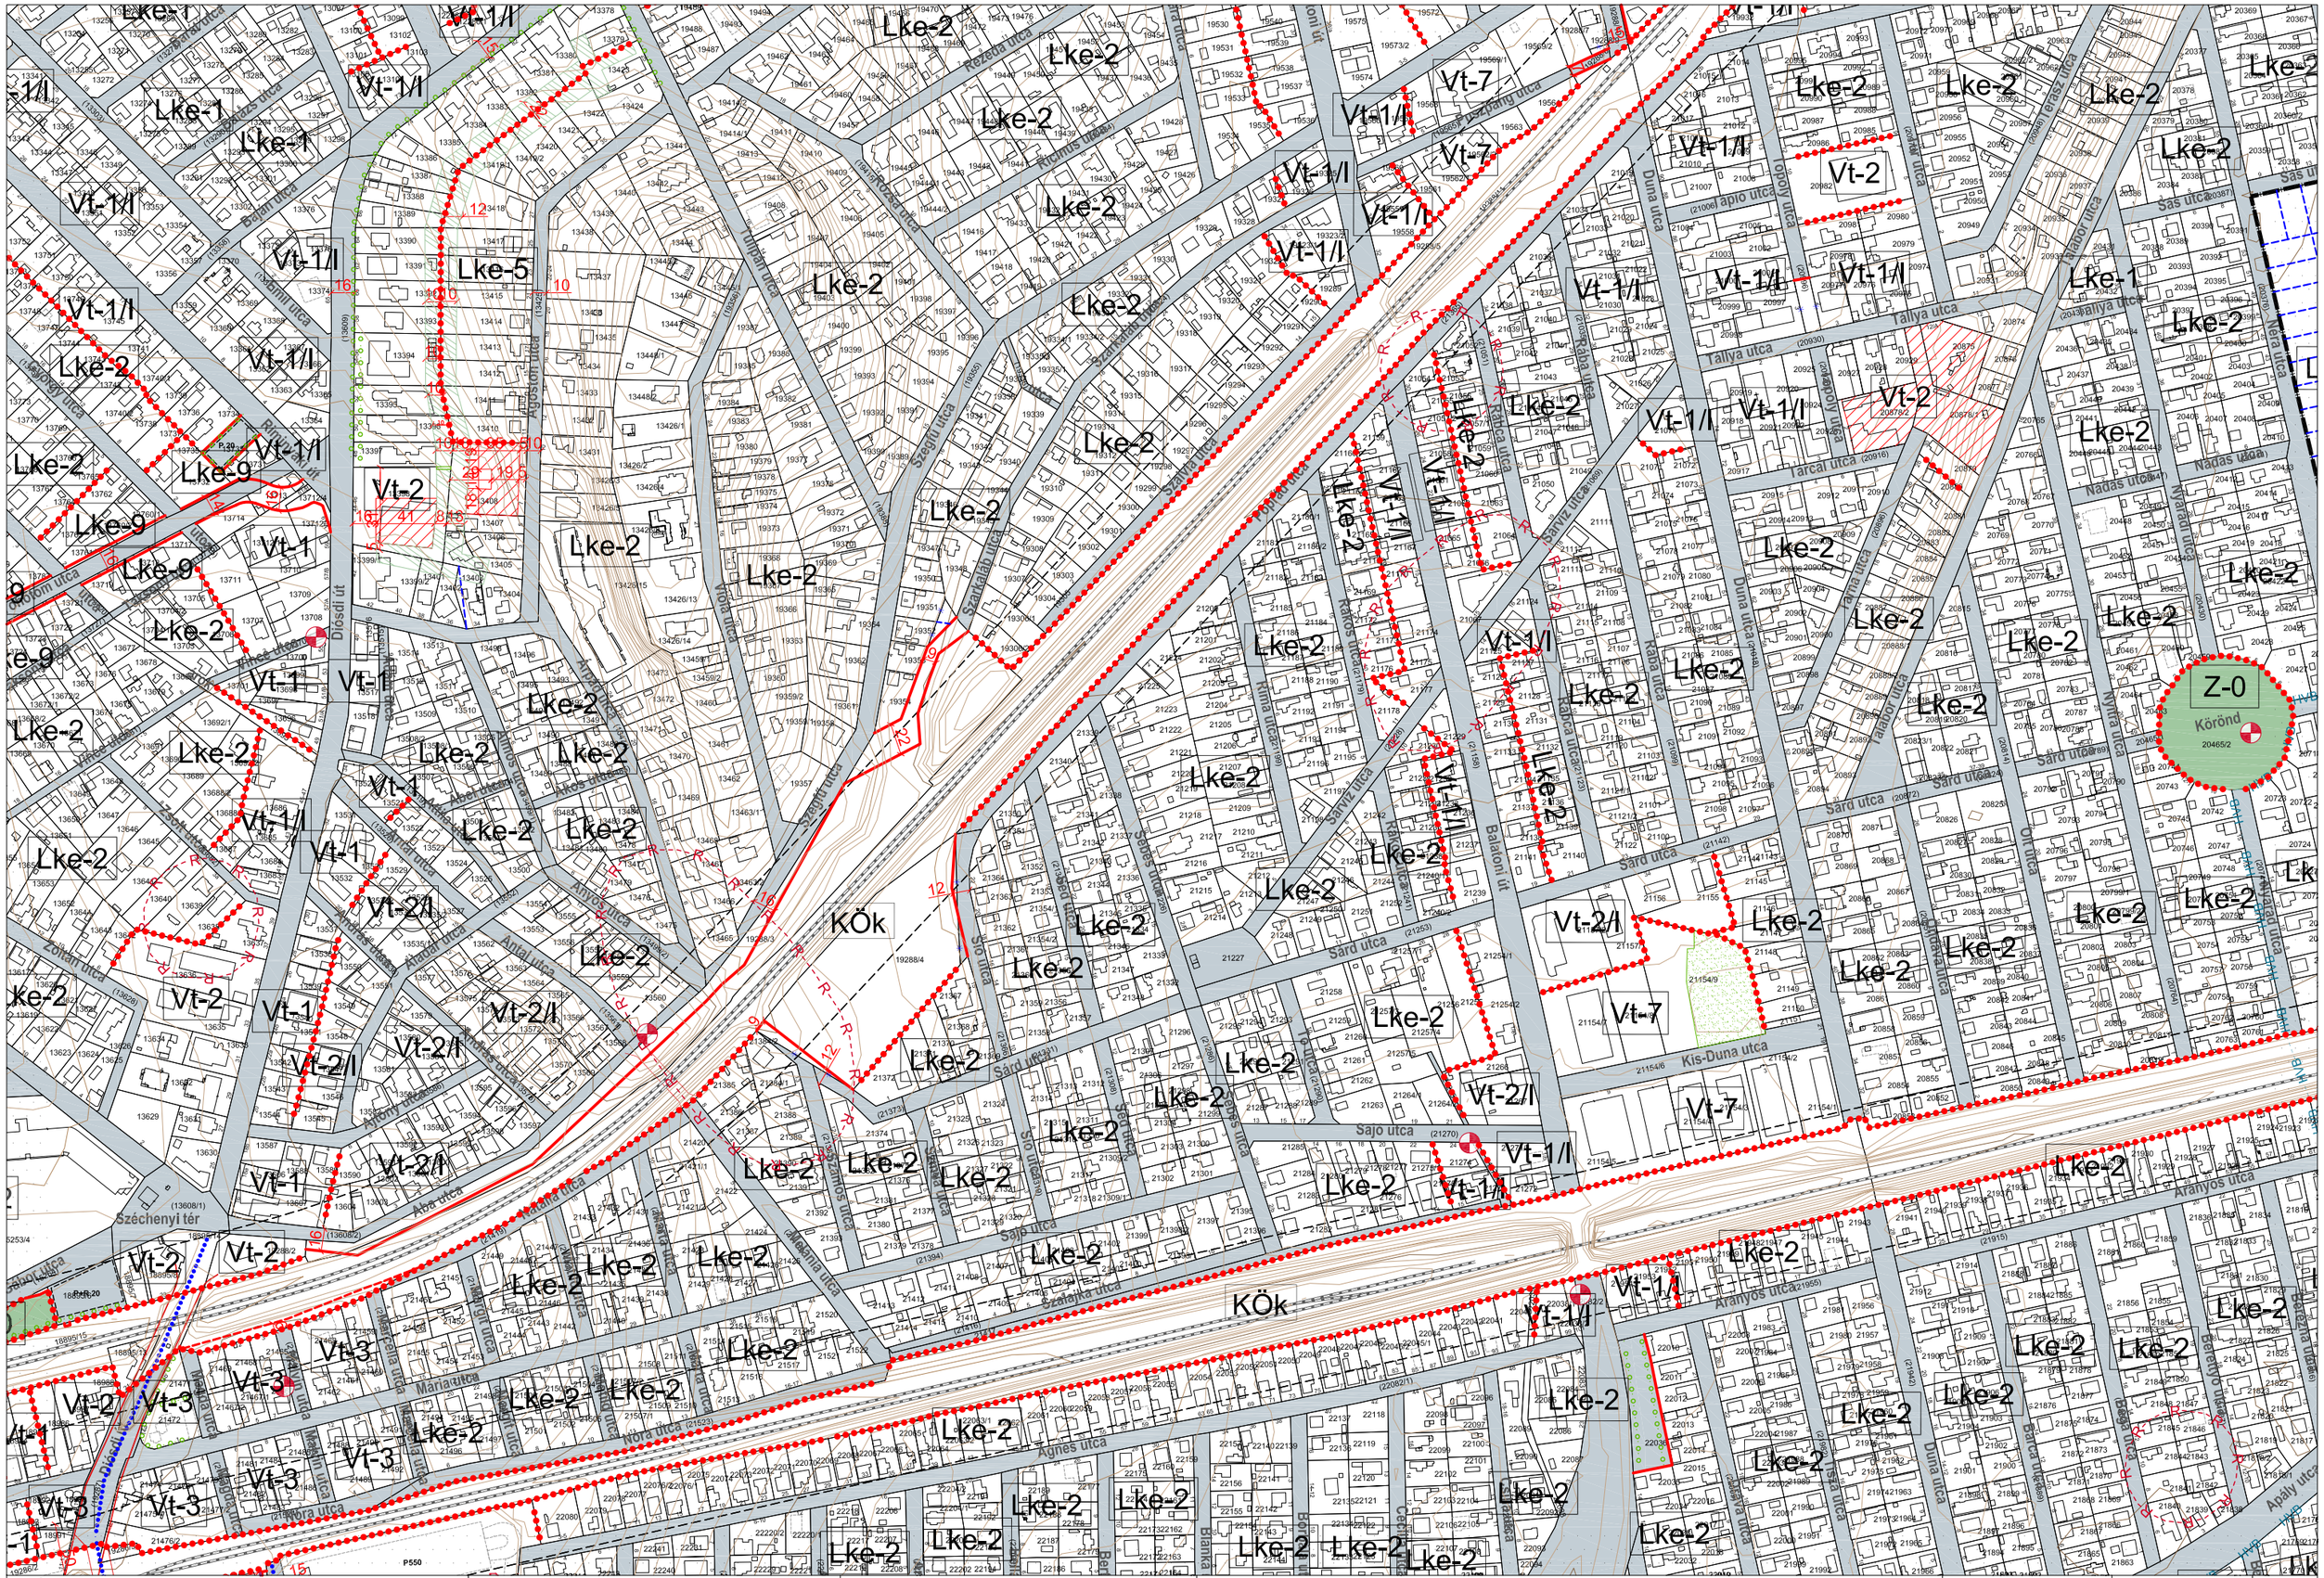
Lke-1
Lke-2
Lke-5
Lke-9
Vt-1
Vt-1/l
Vt-2
Vt-2/l
Vt-3
Vt-7
KÖk
Z-0
Körönd
Balaton ut
Diósdi út
Duna utca
Sárd utca
Sajó utca
Kis-Duna utca
Tállya utca
Aranyos utca
Nádas utca
Tárcai utca
Apió utca
Sás utca
Szélchenyi tér
Rózsa utca
Rózsás utca
Tulipán utca
Szegfű utca
Szántó utca
Szántóföldi utca
Szarvas utca
Szamos utca
Szalánka utca
Szabadság utca
Szabadfa utca
Szabadkai utca
Szabadi utca
Szabadi utca
Szabadi

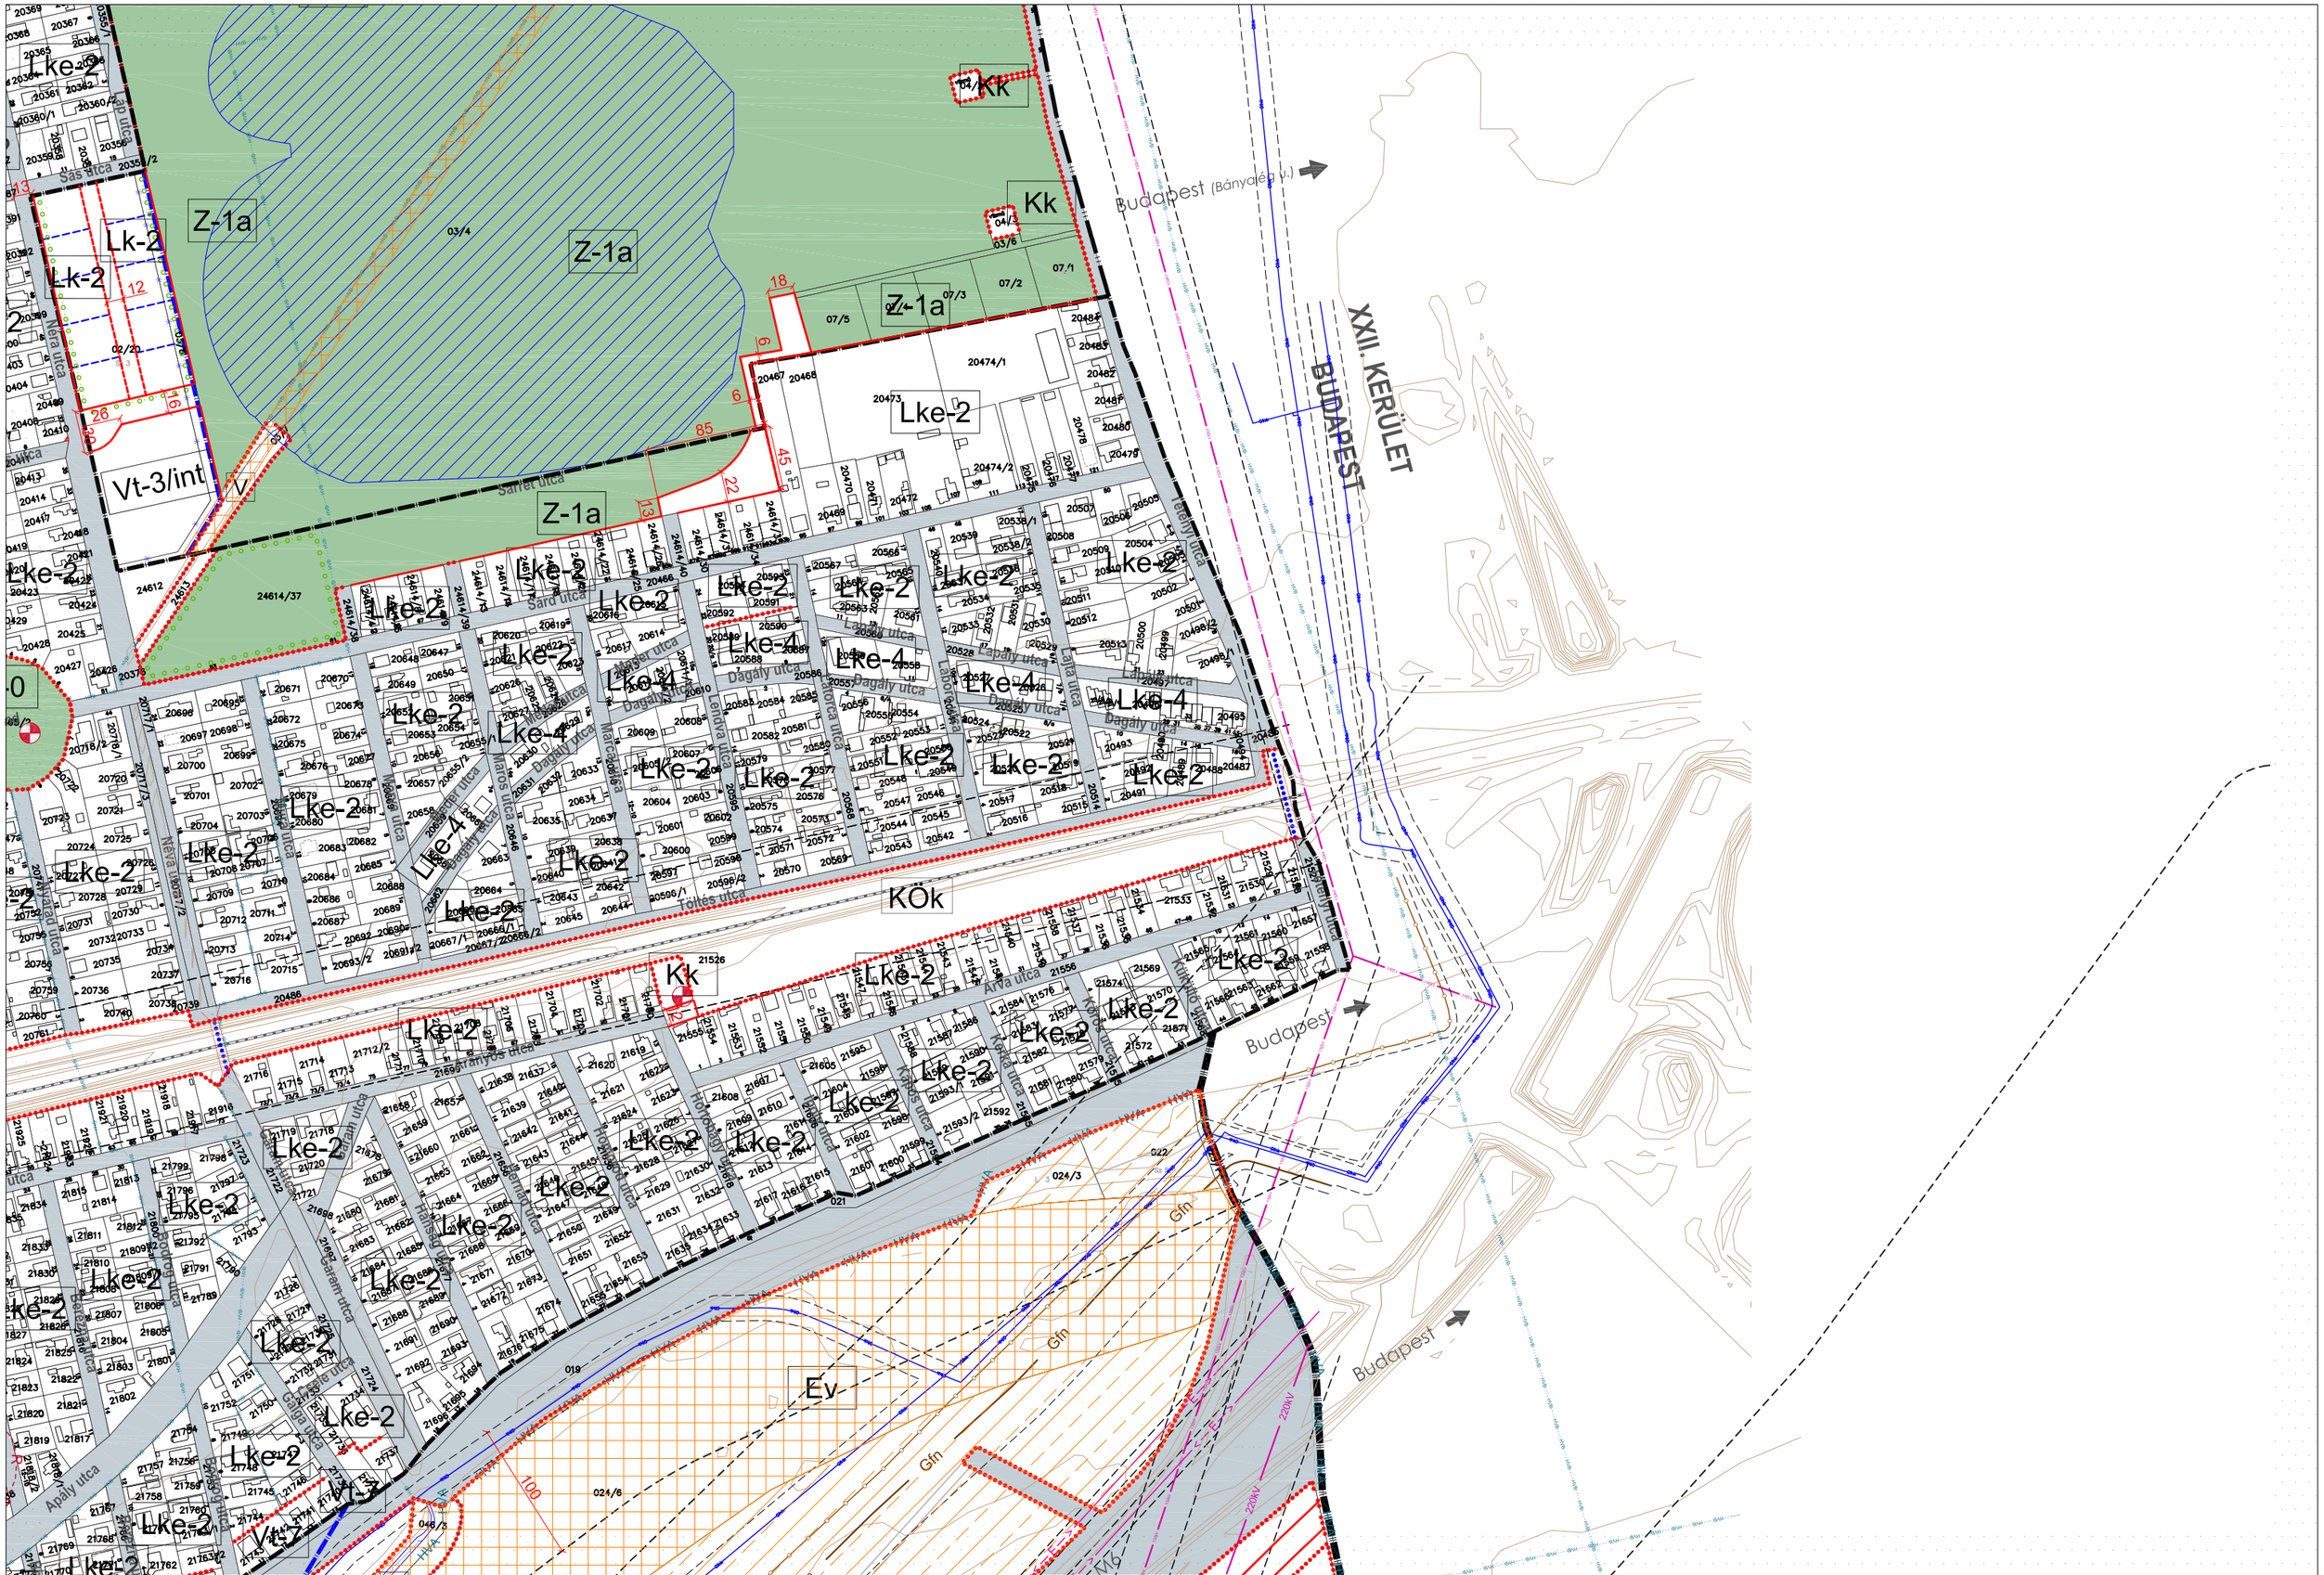
Lke-2
Lk-2
Z-1a
Vt-3/int
Kk
Lke-4
KÖk
Ev
Gfn
Budapest (Bányalég u.)
XXII. KERÜLÉT
BUDAPEST
Budapest
Sás utca
Nera utca
Sárfű utca
Sárd utca
Dagály utca
Lajta utca
Lendva utca
Korca utca
Márc. utca
Máros utca
Kőrös utca
Neva utca
Töltés utca
Arva utca
Rábca utca
Rima utca
Hernád utca
Gyöngy utca
Gyöngyös utca
Gyöngyös utca
Apály utca
Bécsi utca
Gagy utca
Garam utca
Hajós utca
Homok utca
Hídvégi utca
Kőbánya utca
Kőfaragó utca
Kőhíd utca
Kőrös utca
Köztelek utca
Kőzet utca
Kőzúzó utca
Szőlő utca
Szőlőhegy utca
Szőlőkert utca
Szőlőtő utca
Szőlőtő utca
Szőlőtő

VÁROS-TEAMPANNON KFT. Vezető tervező: Koszorú Lajos TT/1É 01-1346	Jóváhagyva: 9/2016. (III.31.) önk. rendelettel A Helyi Építési Szabályzat 1. melléklete	"Készült az állami alapadatok felhasználásával" Hatályos: 2016. május 1-től	ÉRD MEGYEI JOGÚ VÁROS SZT-1 JELŰ SZABÁLYOZÁSI TERVE	M 1:4000	SZELVÉNY: **7C**

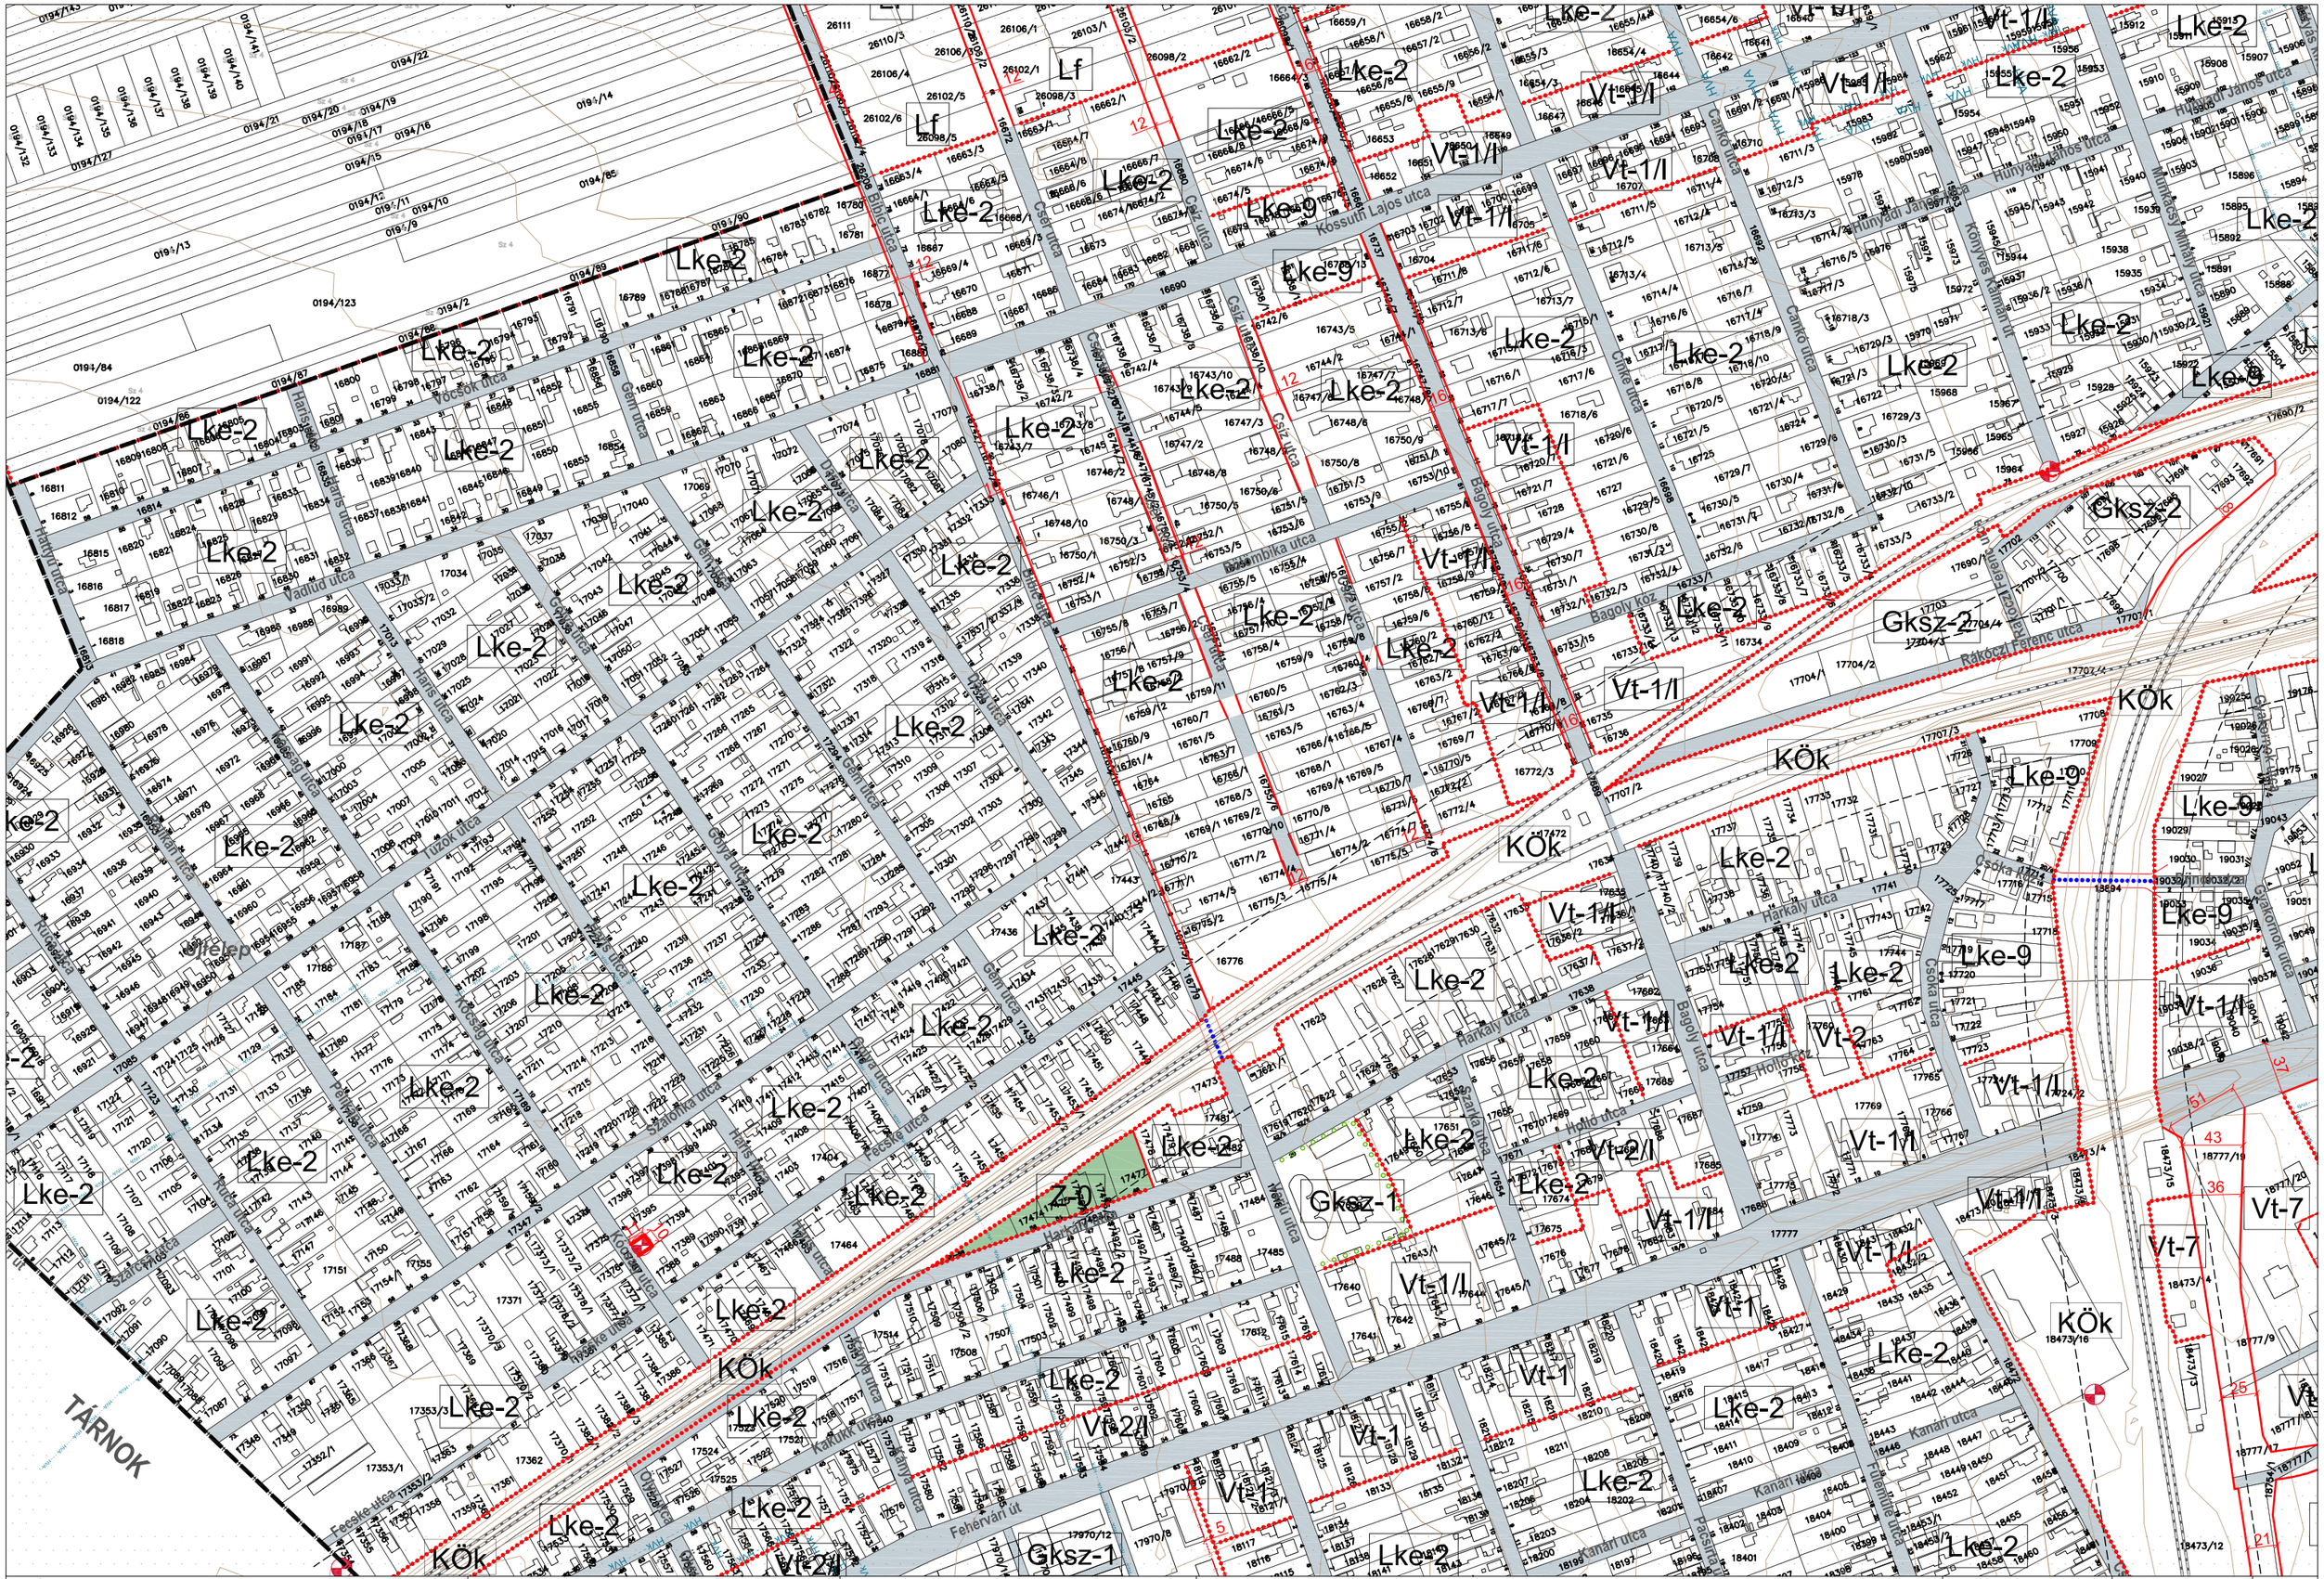
Lke-2
Lke-9
Lke-3
Vt-1/I
Vt-2/I
Vt-1
Vt-2
Vt-7
Lf
Gksz-1
Gksz-2
KÖk
Z-0
TÁRNOK
Kossuth Lajos utca
Bajcsy-Zsilinszky utca
Czuczor utca
Csáky utca
Csány utca
Csokonai utca
Csokonai köz
Csokonai tér
Csokonai sétány
Csokonai lépcsősor
Csokonai park
Csokonai park bejárat
Csokonai park kerítés
Csokonai park szökőkút
Csokonai park szobor
Csokonai park szobor talapzat
Csokonai park szobor talapzat lépcsősor
Csokonai park szobor talapzat lépcsősor korlát
Csokonai park szobor talapzat lépcsősor korlát oszlop
Csokonai park szobor talapzat lépcsősor korlát oszlop tartó
Csokonai park szobor talapzat lépcsősor korlát oszlop tartó szerkezet
Csokonai park szobor talapzat lépcsősor korlát oszlop tartó szerkezet szerkezet
Csokonai park szobor talapzat lépcsősor korlát oszlop tartó szerkezet szerkezet szerkezet
Csokonai park szobor talapzat lépcsősor korlát oszlop tartó szerkezet szerkezet szerkezet szerkezet
Csokonai park szobor talapzat lépcsősor korlát oszlop tartó szerkezet szerkezet szerkezet szerkezet szerkezet
Csokonai park szobor talapzat lépcsősor korlát oszlop tartó szerkezet szerkezet szerkezet szerkezet szerkezet szerkezet
Csokonai park szobor talapzat lépcsősor korlát oszlop tartó szerkezet szerkezet szerkezet szerkezet szerkezet szerkezet szerkezet
Csokonai park szobor talapzat lépcsősor korlát oszlop tartó szerkezet szerkezet szerkezet szerkezet szerkezet szerkezet szerkezet szerkezet
Csokonai park szobor talapzat lépcsősor korlát oszlop tartó szerkezet szerkezet szerkezet szerkezet szerkezet szerkezet szerkezet szerkezet szerkezet
Csokonai park szobor talapzat lépcsősor korlát oszlop tartó szerkezet szerkezet szerkezet szerkezet szerkezet szerkezet szerkezet szerkezet szerkezet szerkezet
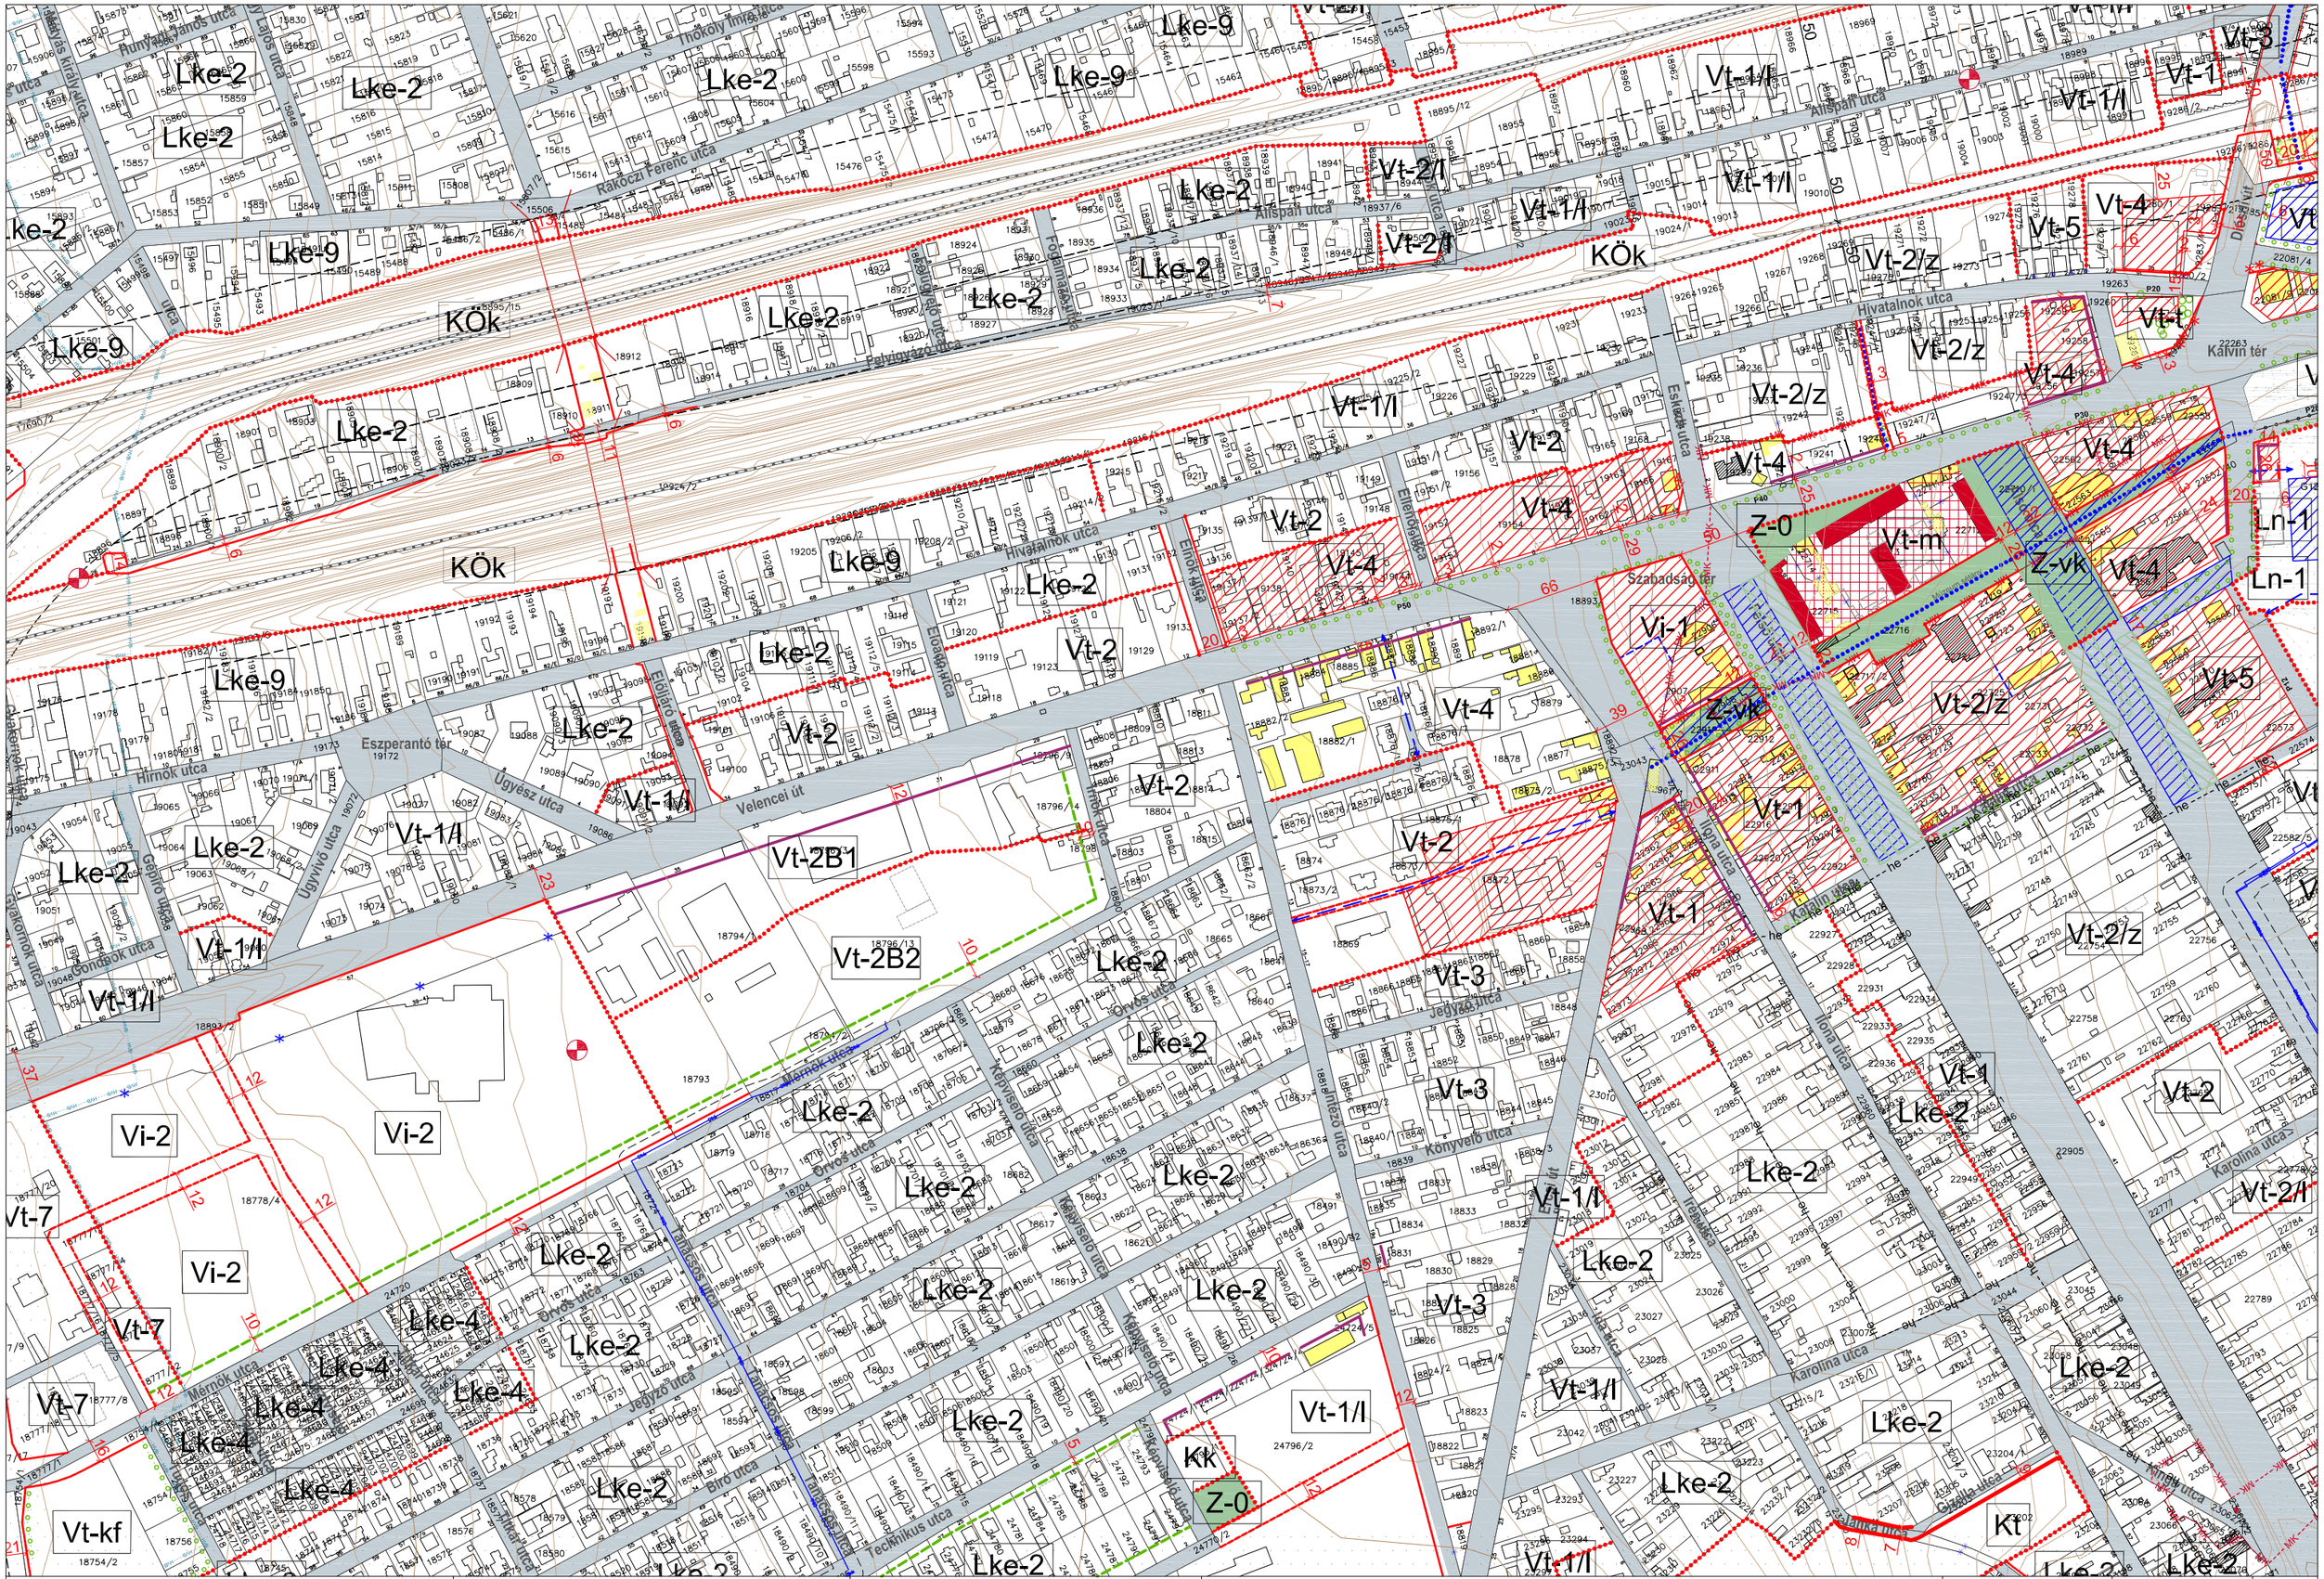
Lke-2
Lke-9
Lke-4
Vt-1/I
Vt-2/I
Vt-2
Vt-2/z
Vt-3
Vt-4
Vt-5
Vt-7
Vt-kf
Vt-m
Vt-2B1
Vt-2B2
Vi-1
Vi-2
KÖk
Z-0
Z-vk
Kk
Kt
Ln-1
Rákóczi Ferenc utca
Allspáh utca
Hivatalnok utca
Eszkáb utca
Szabadság tér
Kálvin tér
Eszperantó tér
Hírnök utca
Ügyész utca
Velencei út
Ügyvéd utca
Gépész utca
Gondnok utca
Orvos utca
Mérnök utca
Jegyző utca
Tanácsos utca
Tanácsos köz
Iroda utca
Könyvelő utca
Kertészeti utca
Iona utca
Karolina utca
Gizella utca
Tanítók utca
Tanítók köz
Tanítók tere
Tanítók tere köz
Tanítók tere he
Kálvin tér he
Iona utca he
Karolina utca he
Gizella utca he
Tanítók tere köz he
Tanítók tere he
Tanítók tere MK
Tanítók tere NK
Tanítók tere köz MK
Tanítók tere köz NK
Tanítók tere köz he
Tanítók tere köz NK
Tanítók tere köz MK

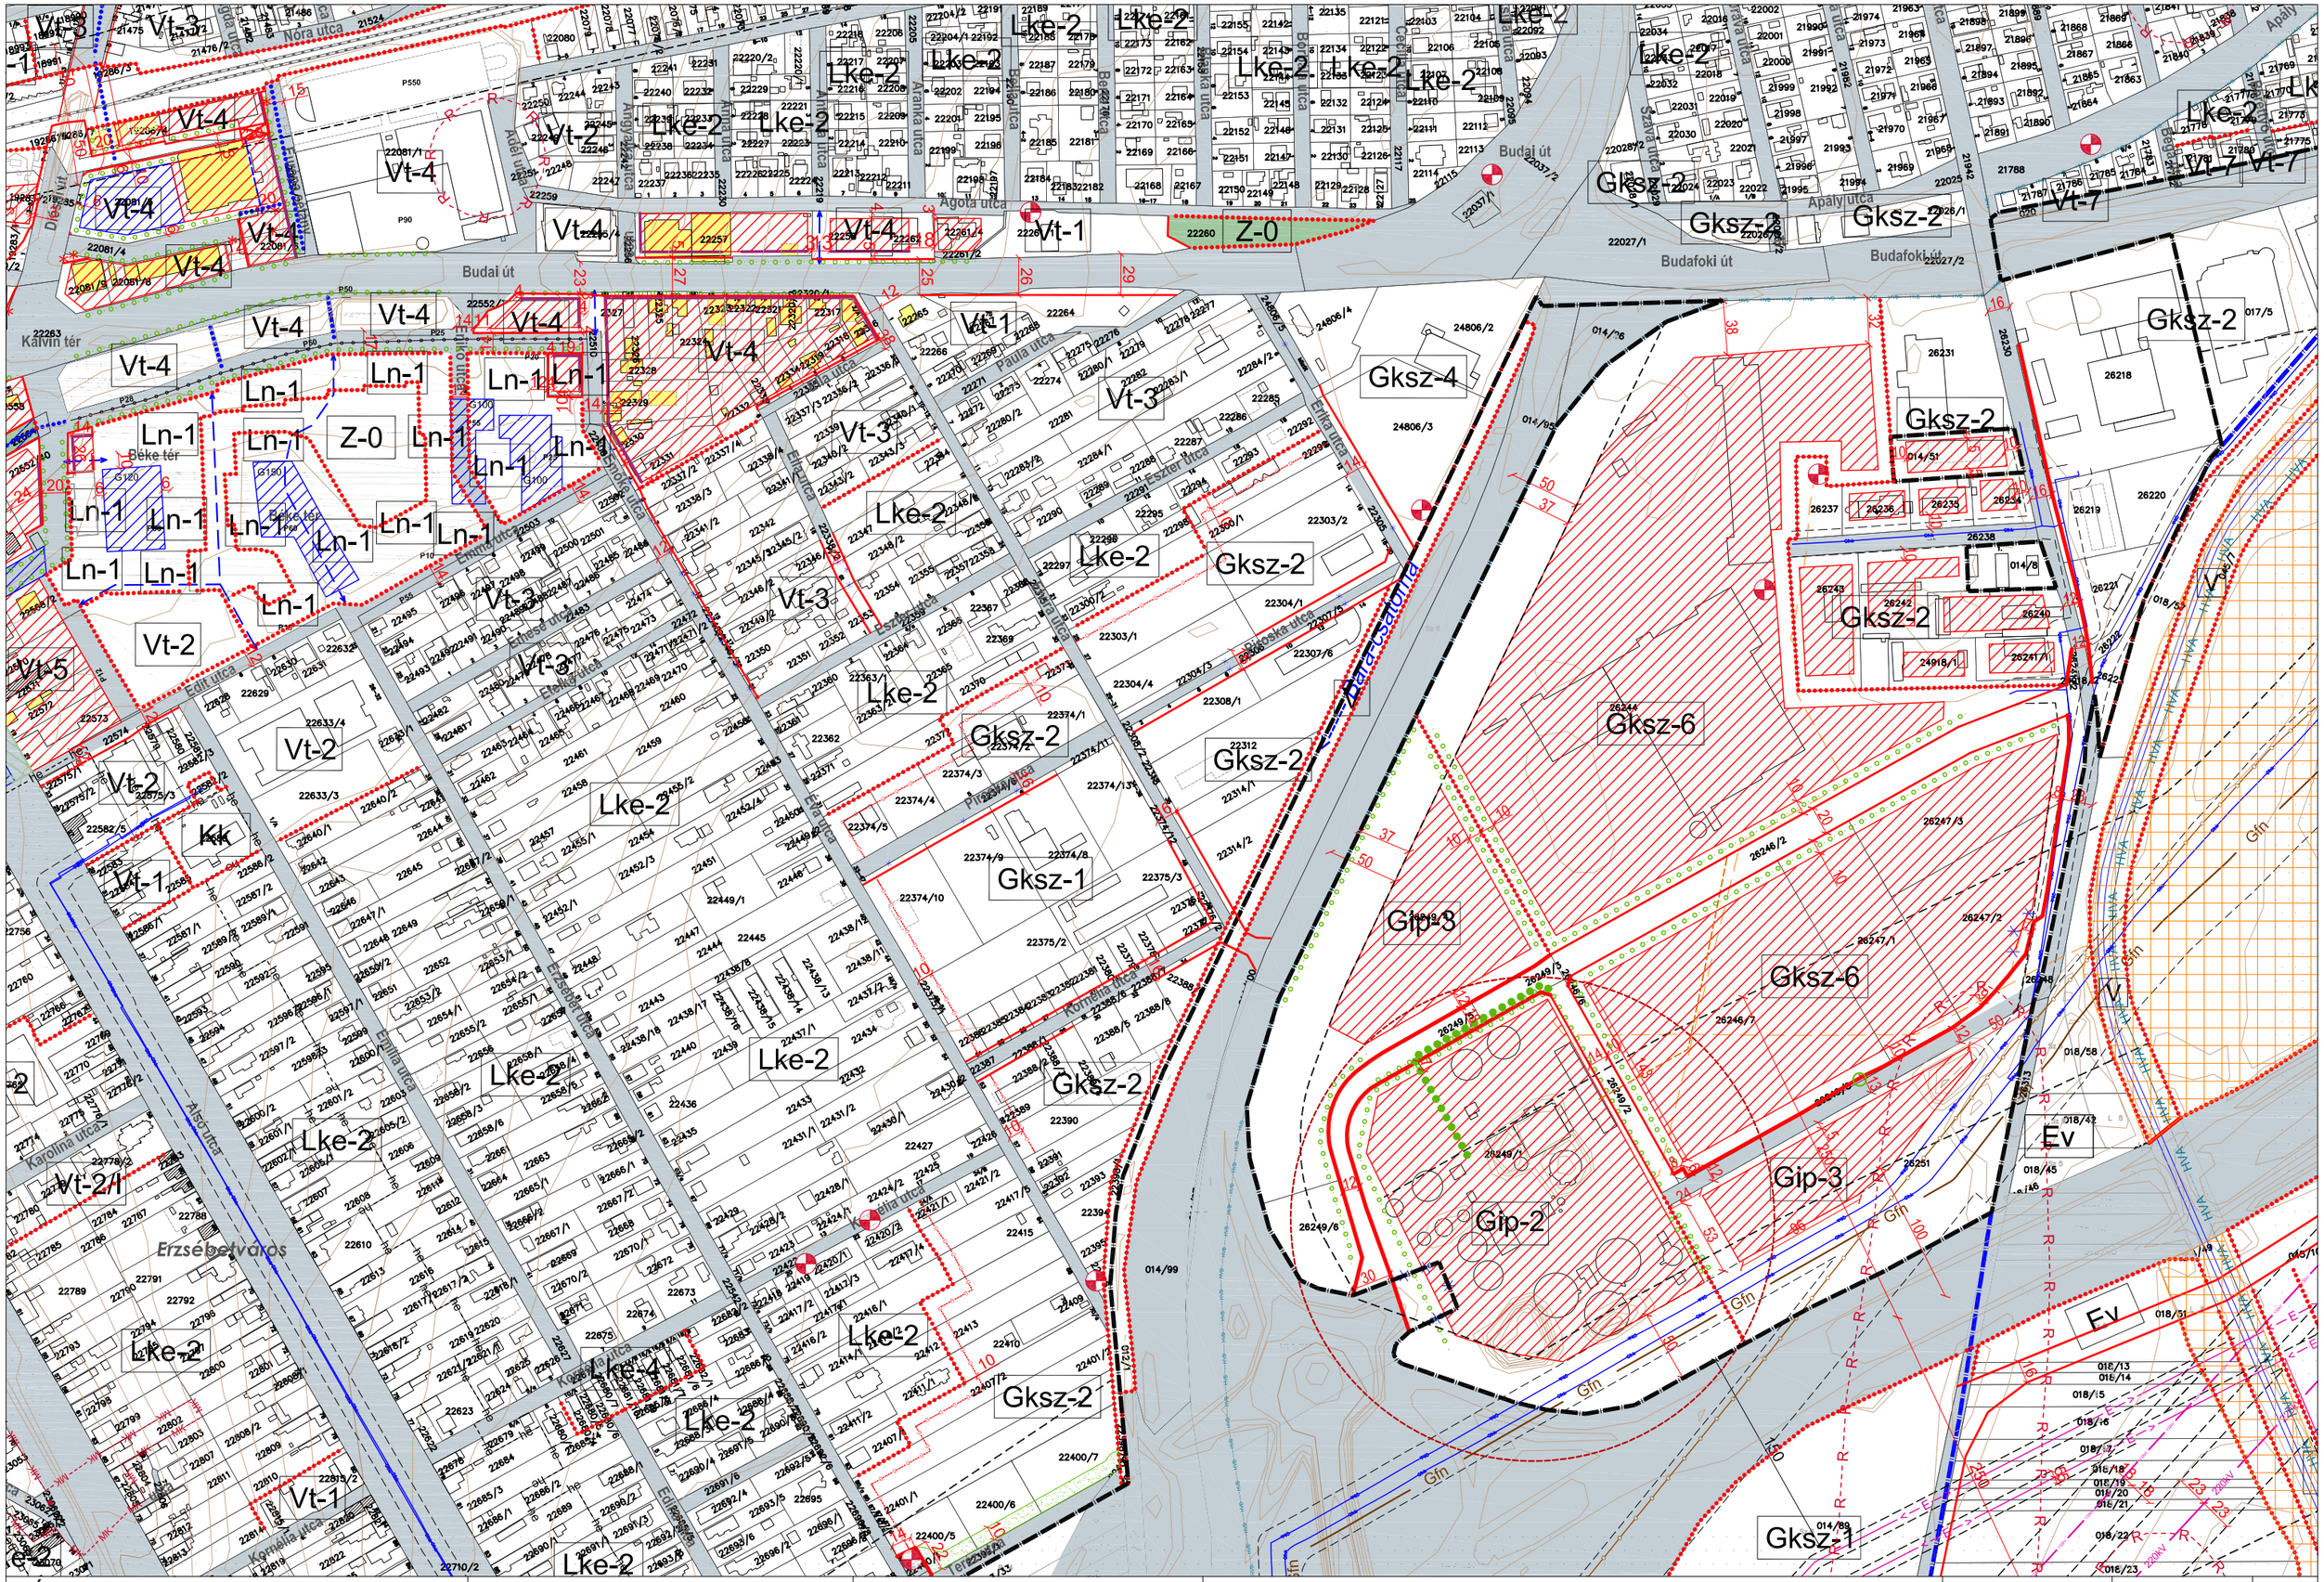

VÁROS-TEAMPANNON KFT. Vezető tervező: Koszorú Lajos TT/1 01-1346	Jóváhagyva: 9/2016. (III.31.) önk. rendelettel Módosítva: 21/2017.(V.31.), 25/2018.(IX.28.) önk.rend. és 27./2021.(X.04) önk. rend.	"Készült az állami alapadatok felhasználásával" A Helyi Építési Szabályzat 1. melléklete	ÉRD MEGYEI JOGÚ VÁROS SZT-1 JELŰ SZABÁLYOZÁSI TERVE	M 1:4000	SZELVÉNY: 7F

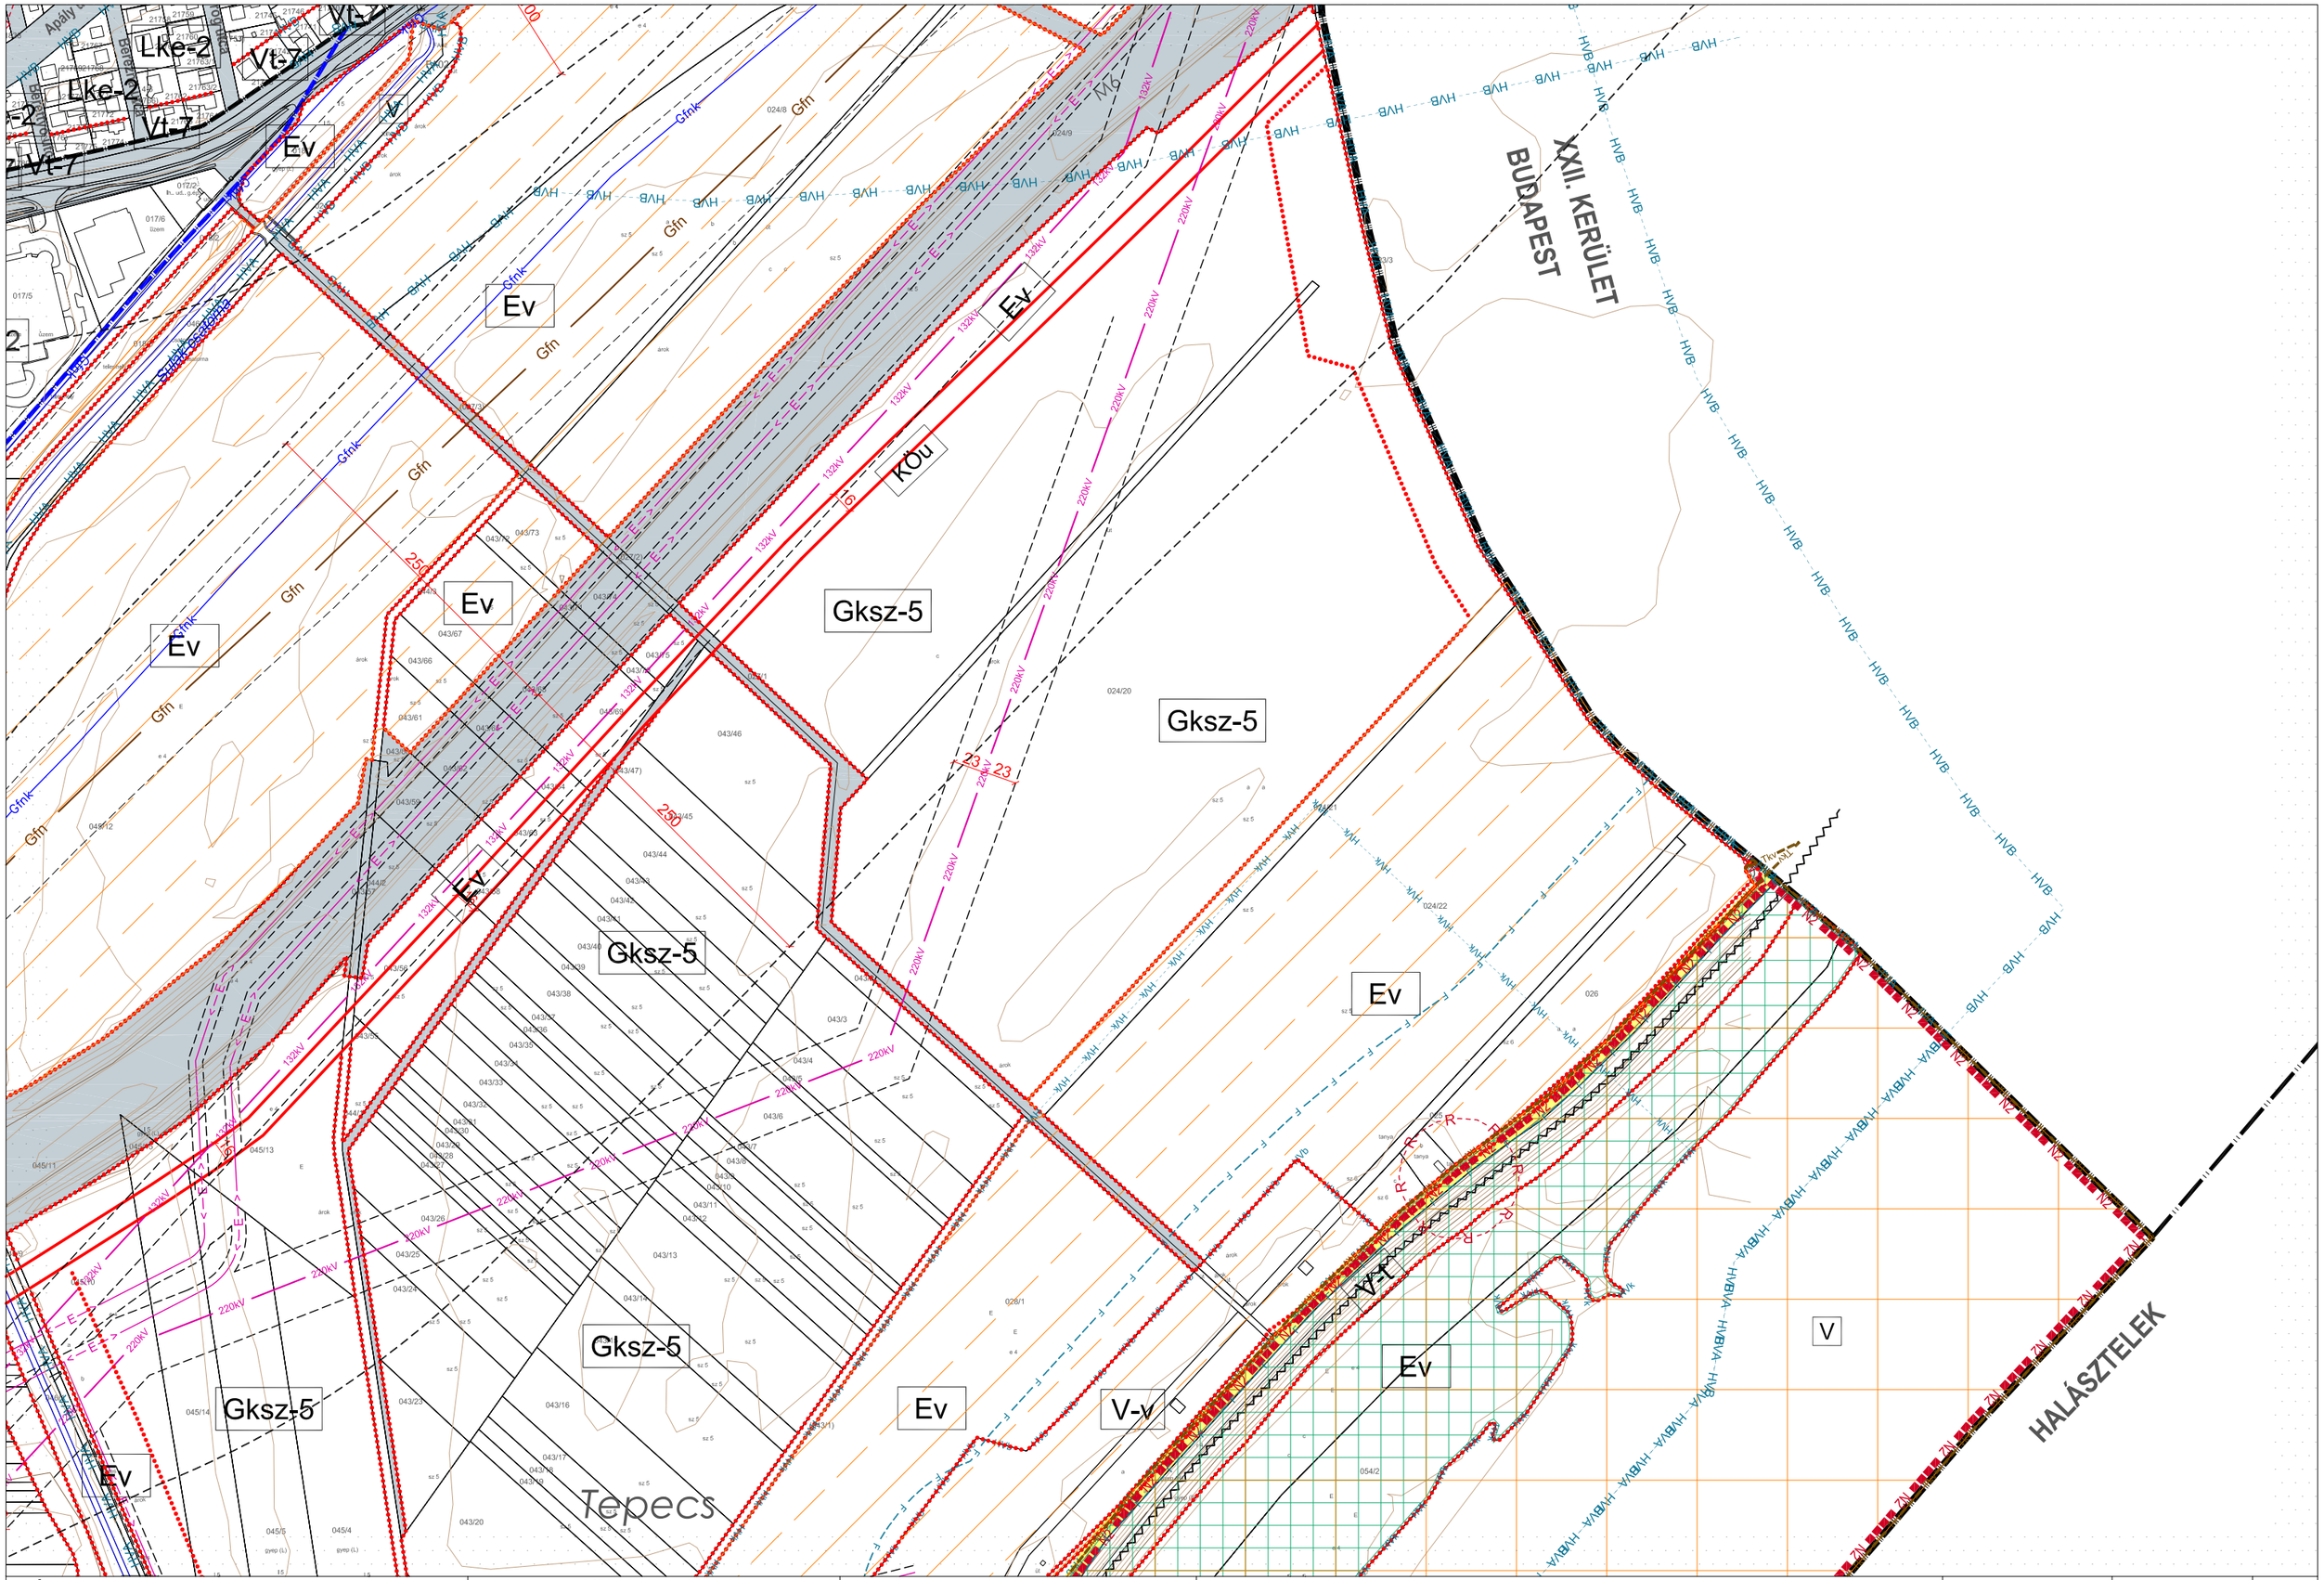

VÁROS-TEAMPANNON KFT. Vezető tervező: Koszorú Lajos TT/1É 01-1346	Jóváhagyva: 9/2016. (III.31.) önk. rendelettel A Helyi Építési Szabályzat 1. melléklete	"Készült az állami alapadatok felhasználásával" Hatályos: 2016. május 1-től	ÉRD MEGYEI JOGÚ VÁROS SZT-1 JELŰ SZABÁLYOZÁSI TERVE	M 1:4000	SZELVÉNY: **7G**

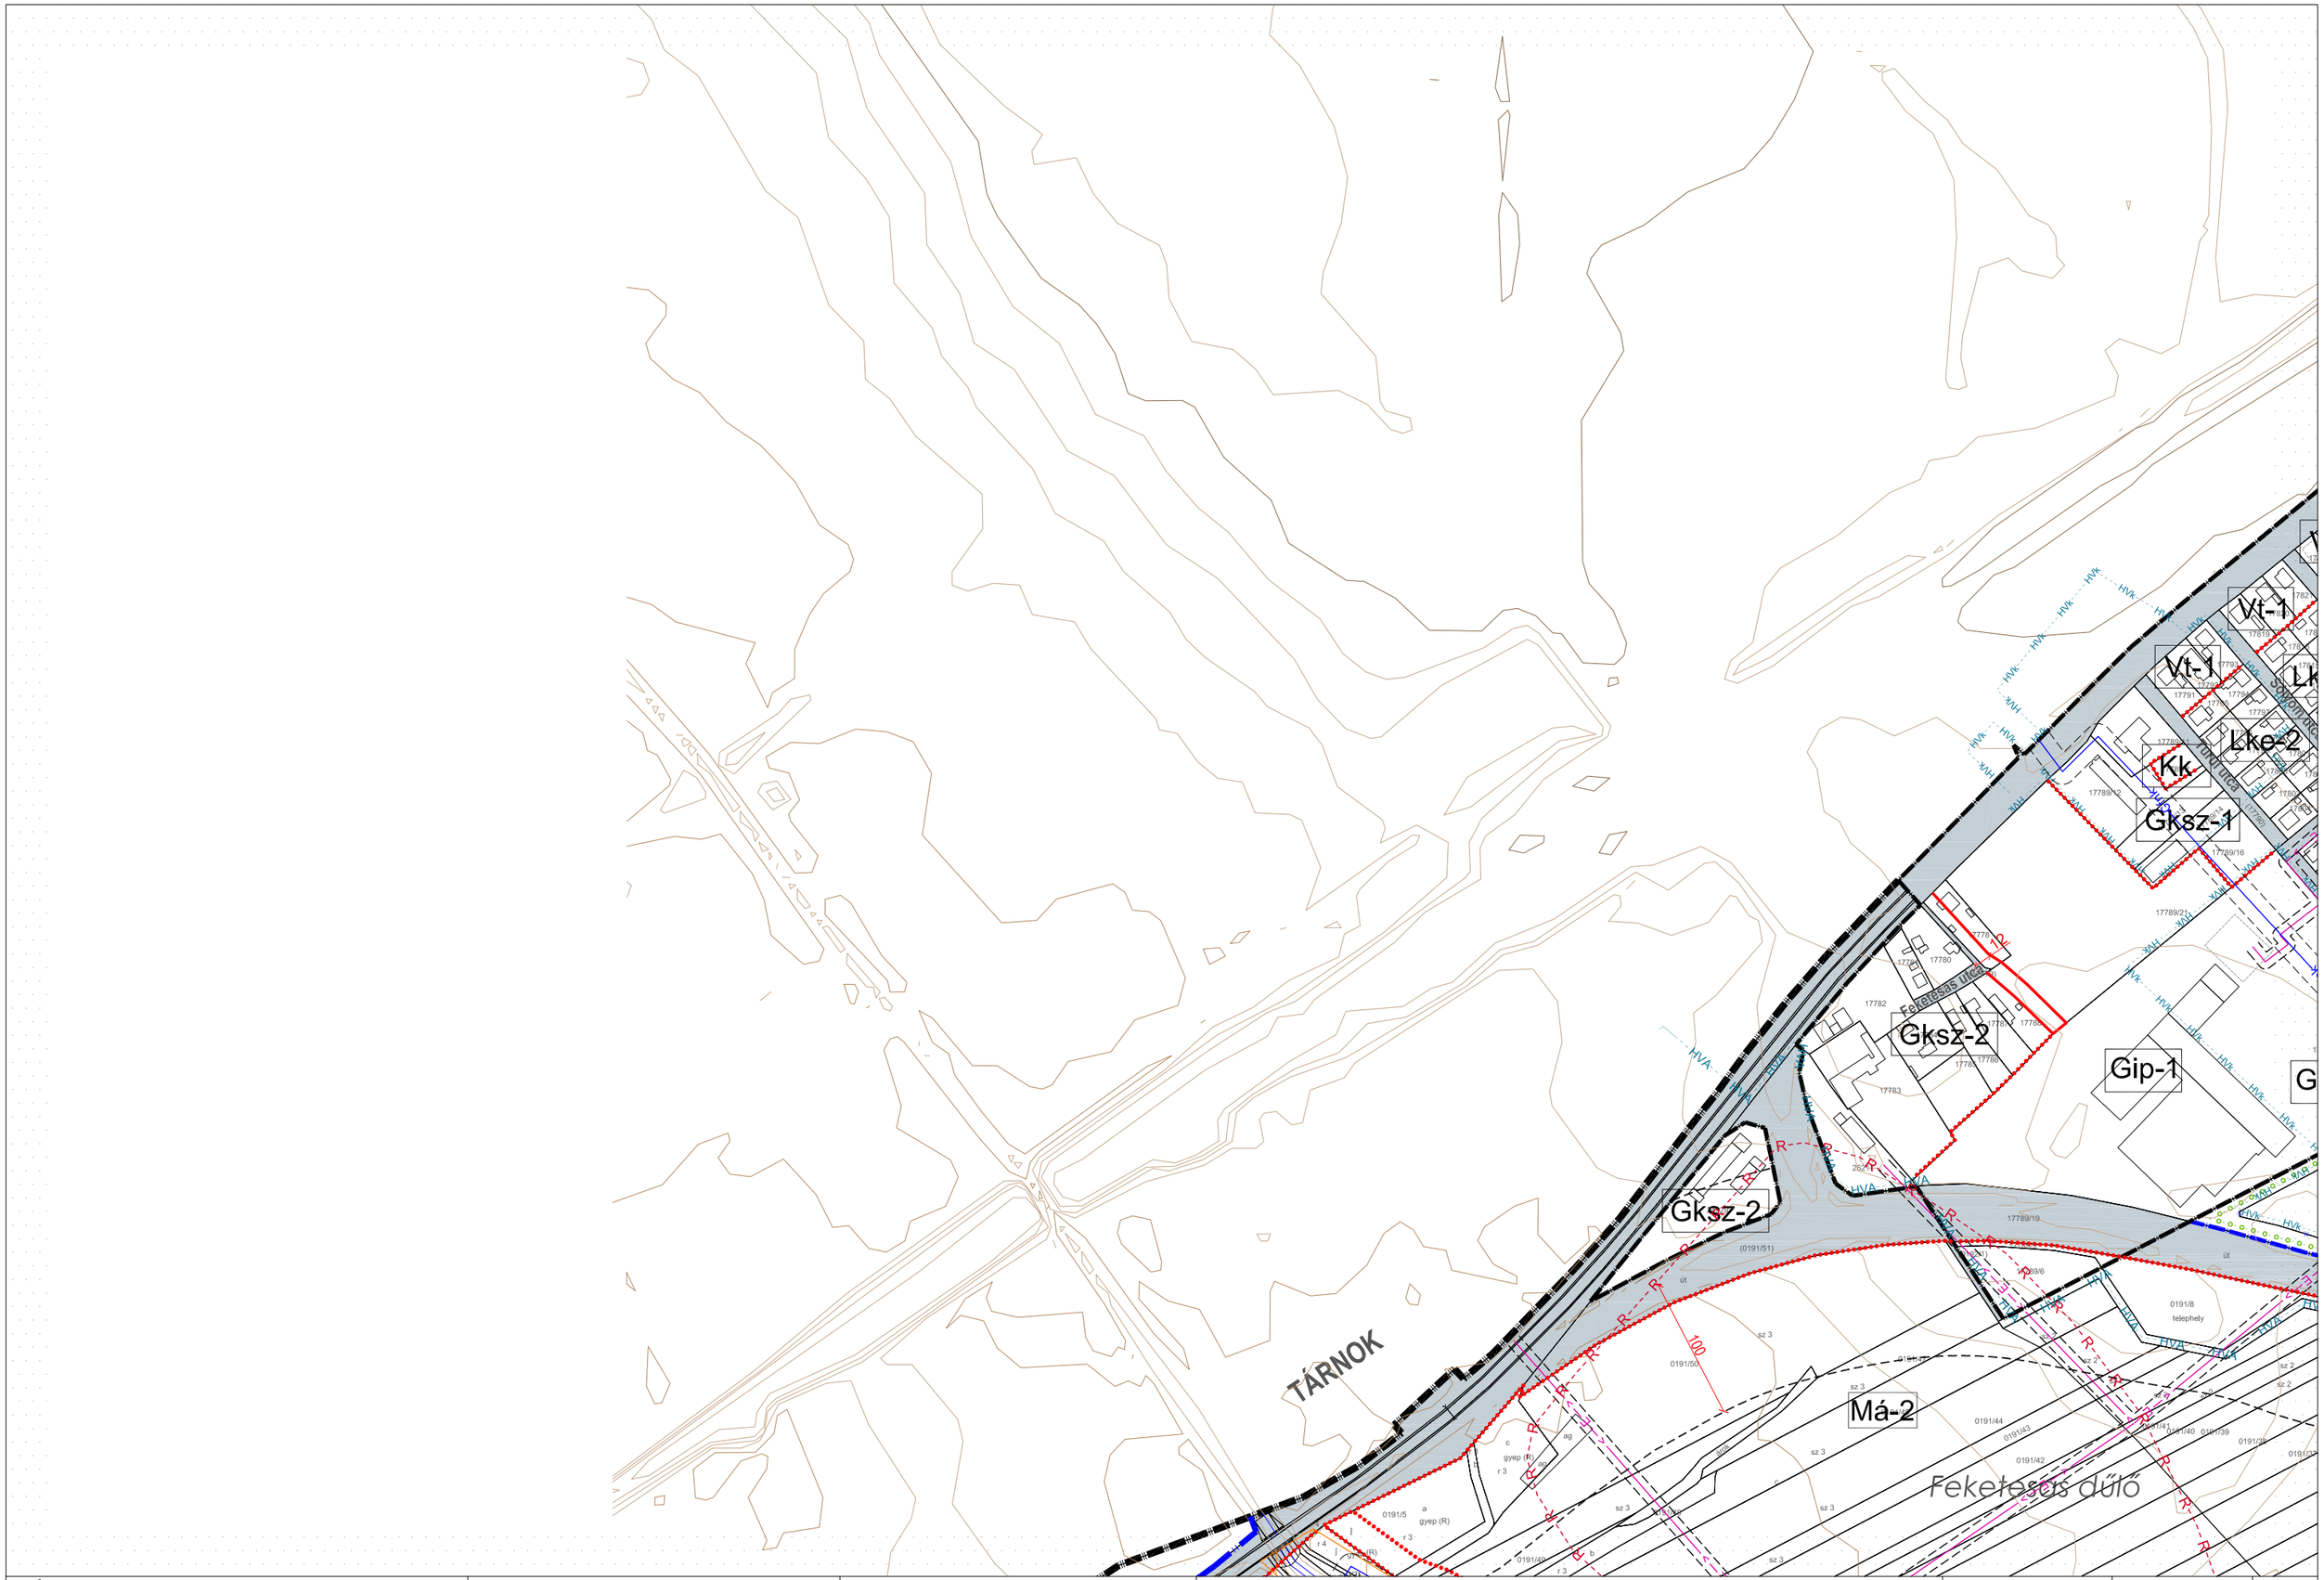

VÁROS-TEAMPANNON KFT. Vezető tervező: Koszorú Lajos TT/1É 01-1346	Jóváhagyva: 9/2016. (III.31.) önk. rendelettel A Helyi Építési Szabályzat 1. melléklete	"Készült az állami alapadatok felhasználásával" Hatályos: 2016. május 1-től	ÉRD MEGYEI JOGÚ VÁROS SZT-1 JELŰ SZABÁLYOZÁSI TERVE	M 1:4000	SZELVÉNY: **8C**

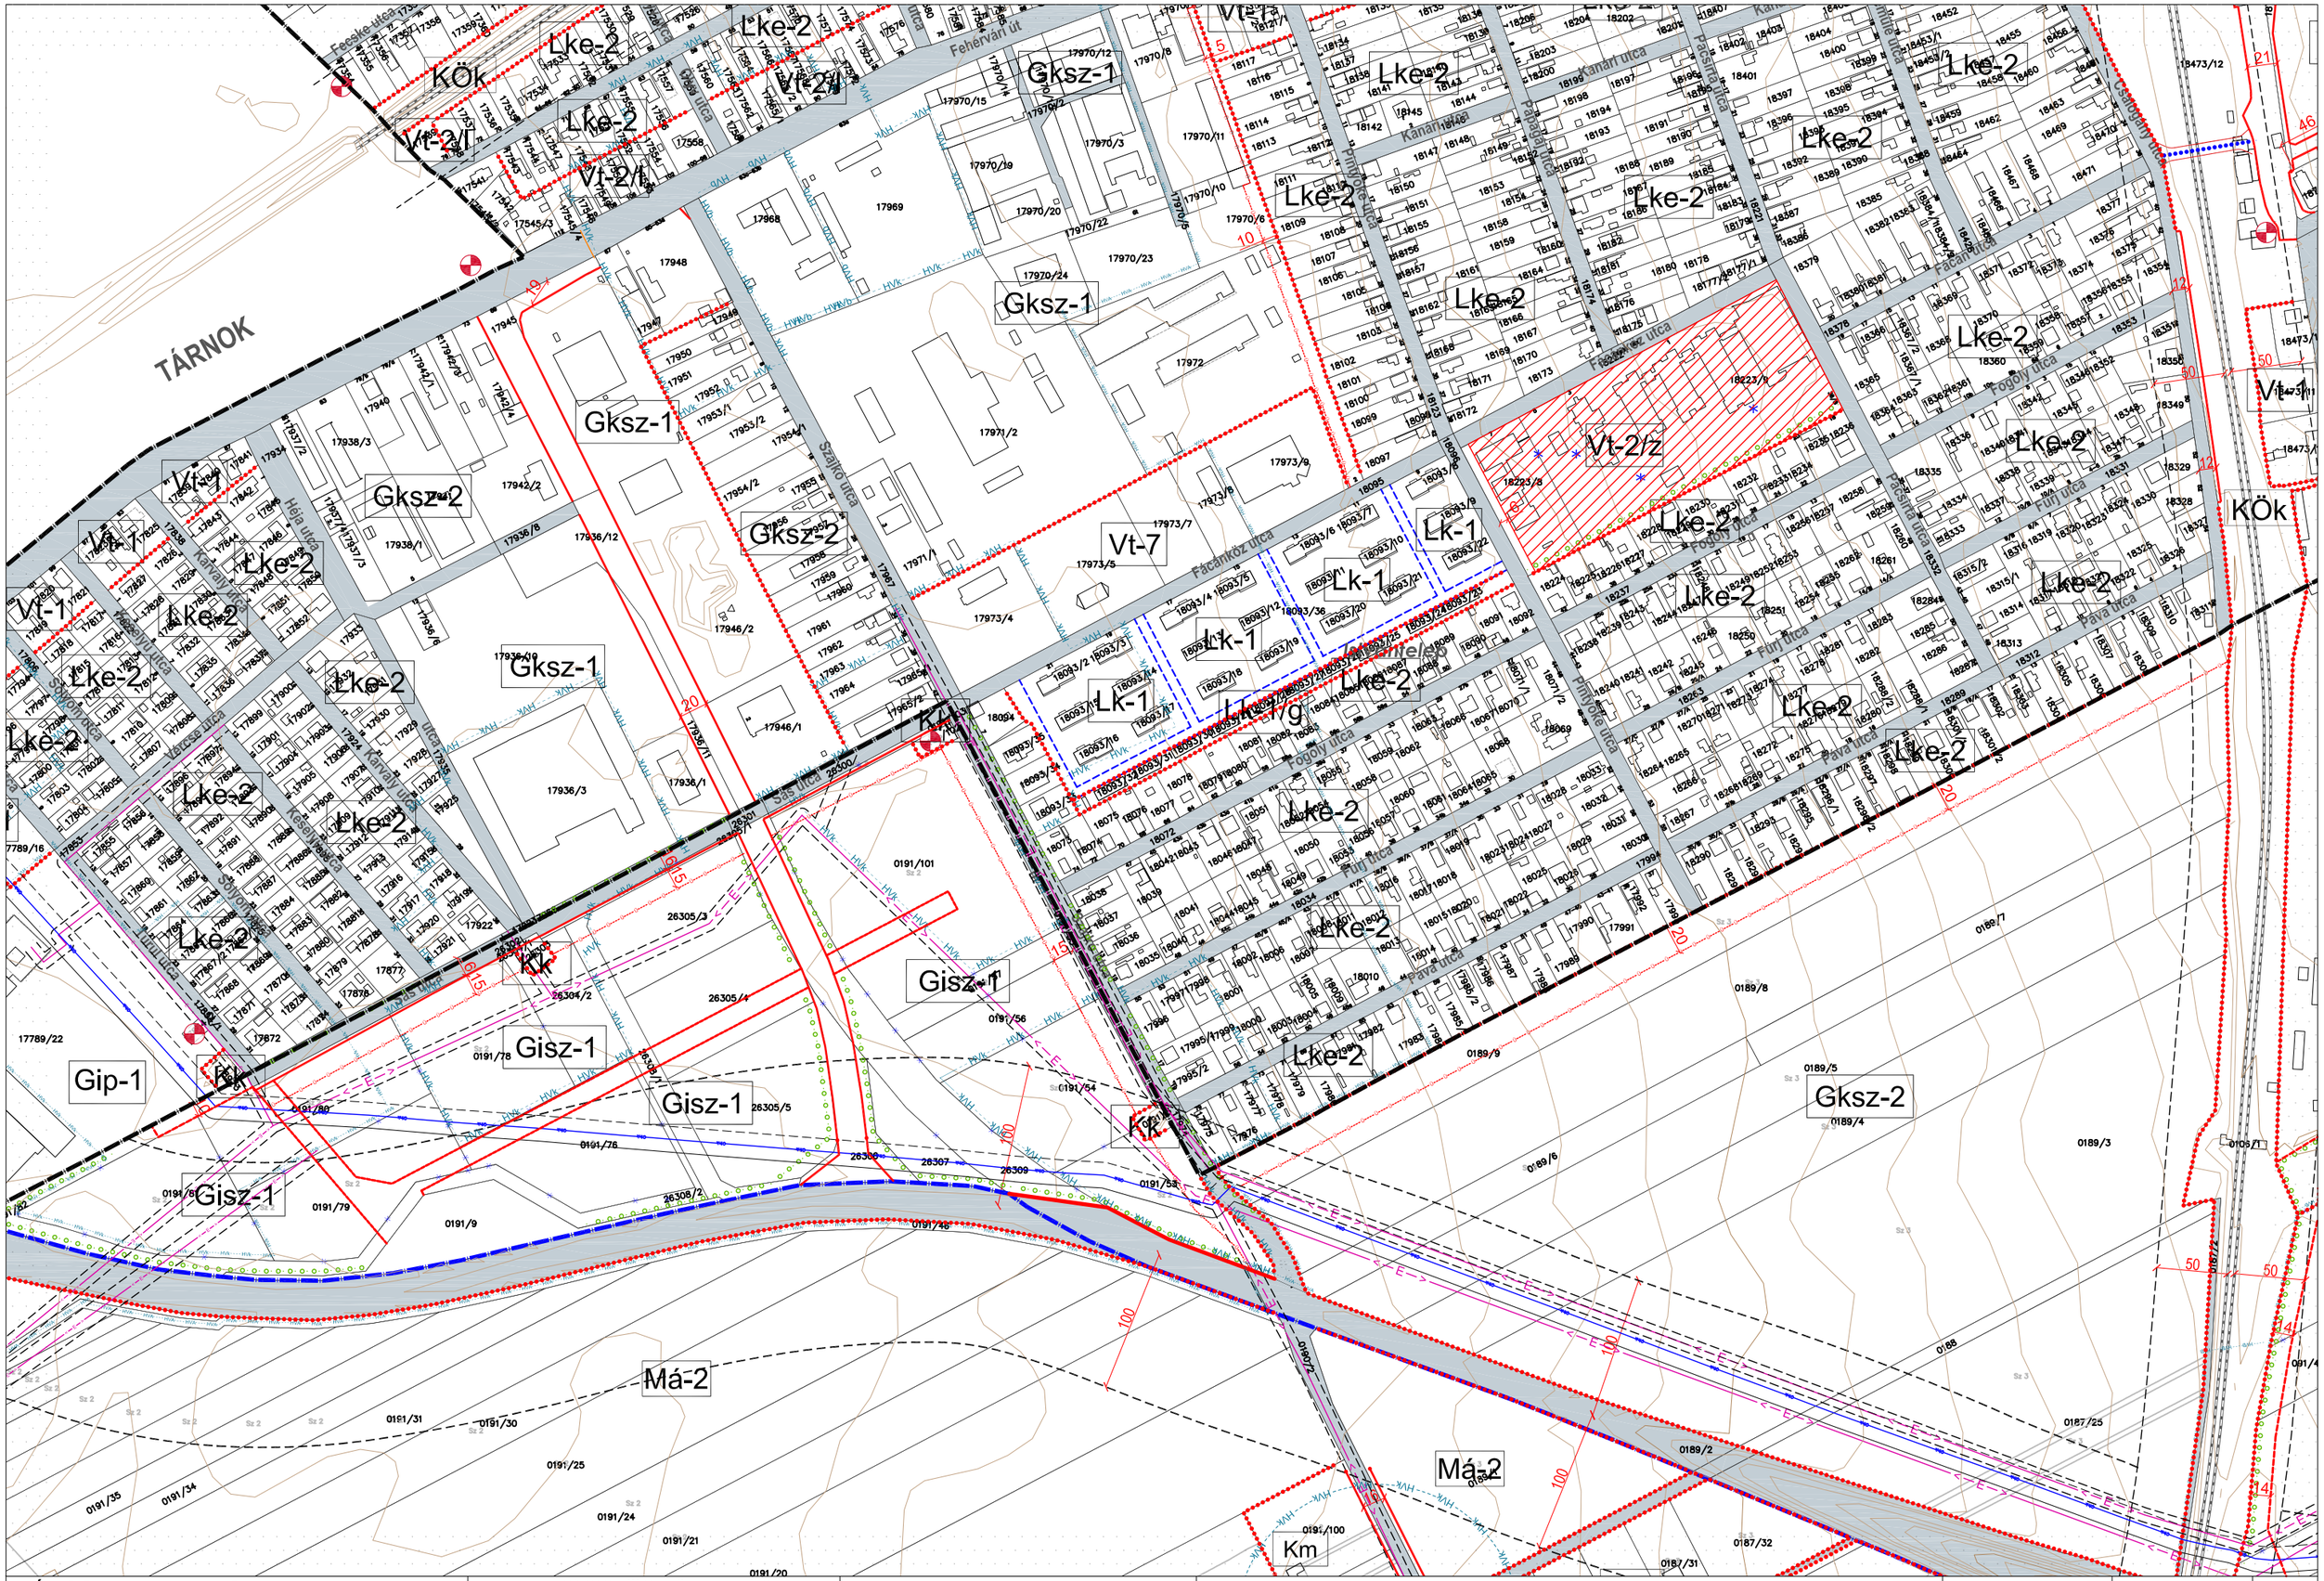

VÁROS-TEAMPANNON KFT. Vezető tervező: Koszorú Lajos TT/1É 01-1346	Jóváhagyva: 9/2016. (III.31.) önk. rendelettel Módosítva: 21/2017. (V.31.) önk.rendelet és 27/2021. (X.04) önk. rendelet	"Készült az állami alapadatok felhasználásával" A Helyi Építési Szabályzat 1. melléklete	ÉRD MEGYEI JOGÚ VÁROS SZT-1 JELŰ SZABÁLYOZÁSI TERVE	M 1:4000	SZELVÉNY: 8D

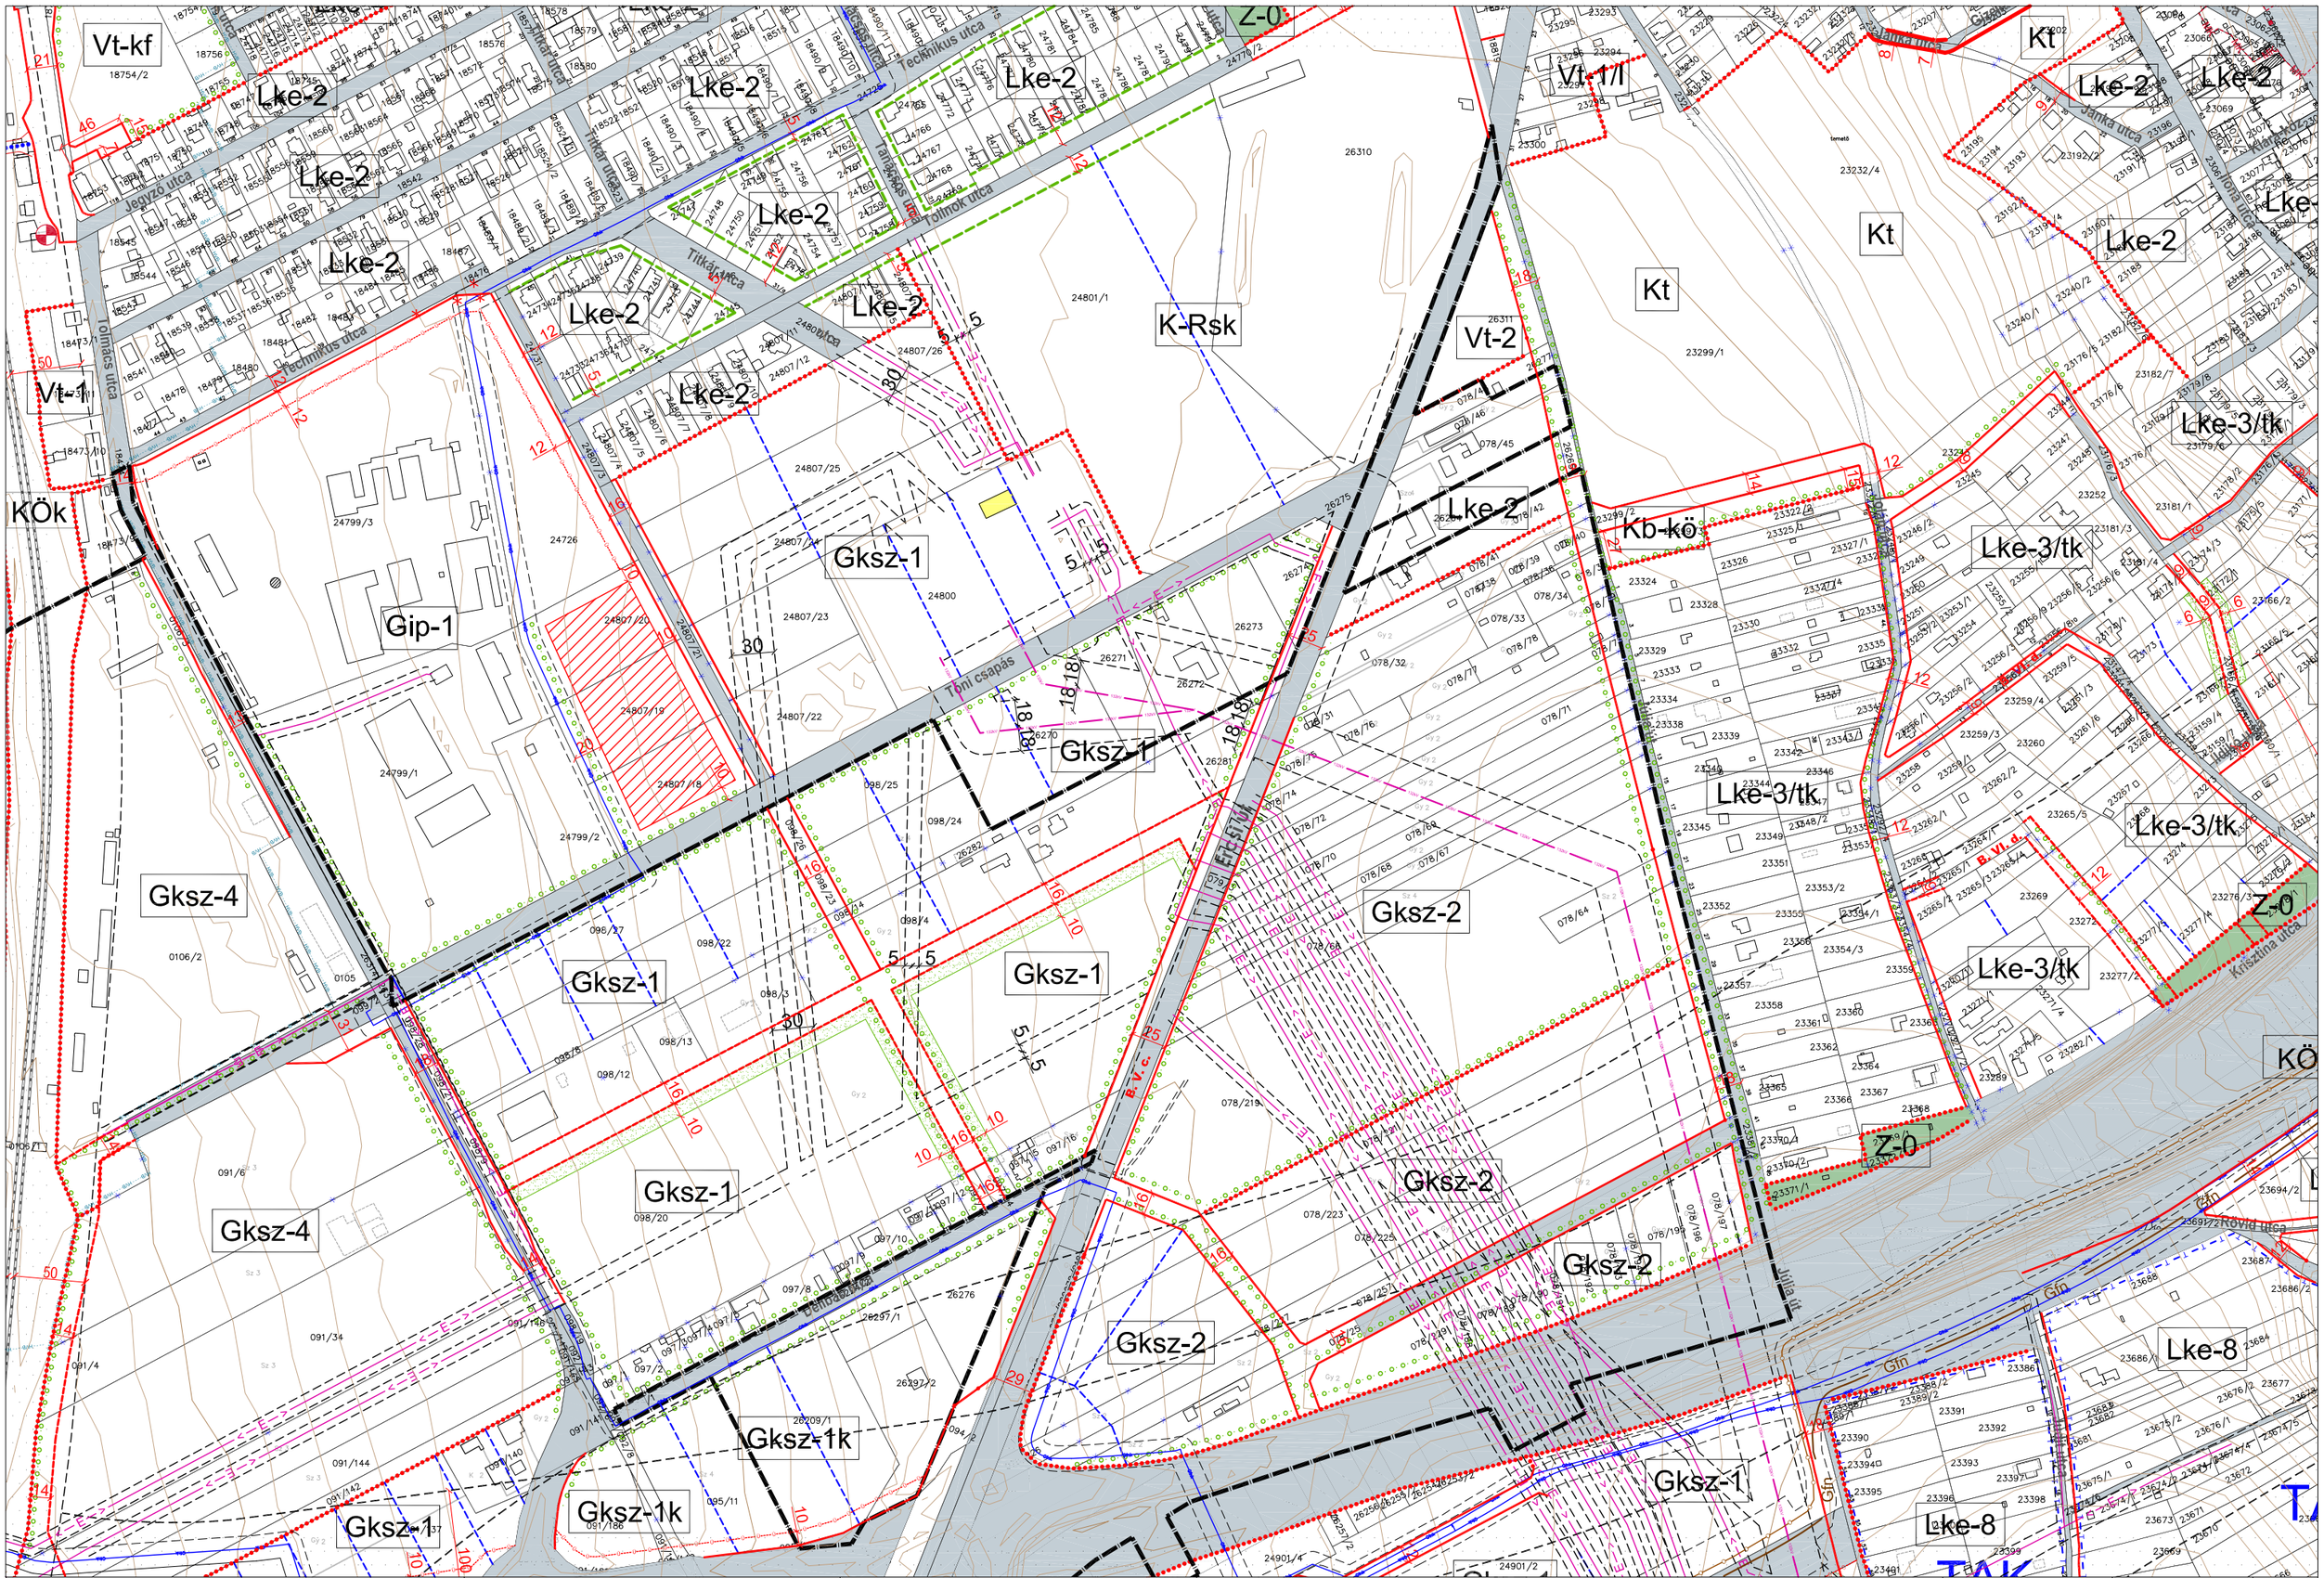

VÁROS-TEAMPANNON KFT. Vezető tervező: Koszorú Lajos TT/1É 01-1346	Jóváhagyva: 9/2016. (III.31.) önk. rendelettel Módosítva: 21/2017. (V.31.), 3/2019. (II.01.), 27/2021.(X.04.) és 30/2021. (X.29.) önk. rend.	"Készült az állami alapadatok felhasználásával" A Helyi Építési Szabályzat 1. melléklete	ÉRD MEGYEI JOGÚ VÁROS SZT-1 JELŰ SZABÁLYOZÁSI TERVE	M 1:4000	SZELVÉNY: 8E

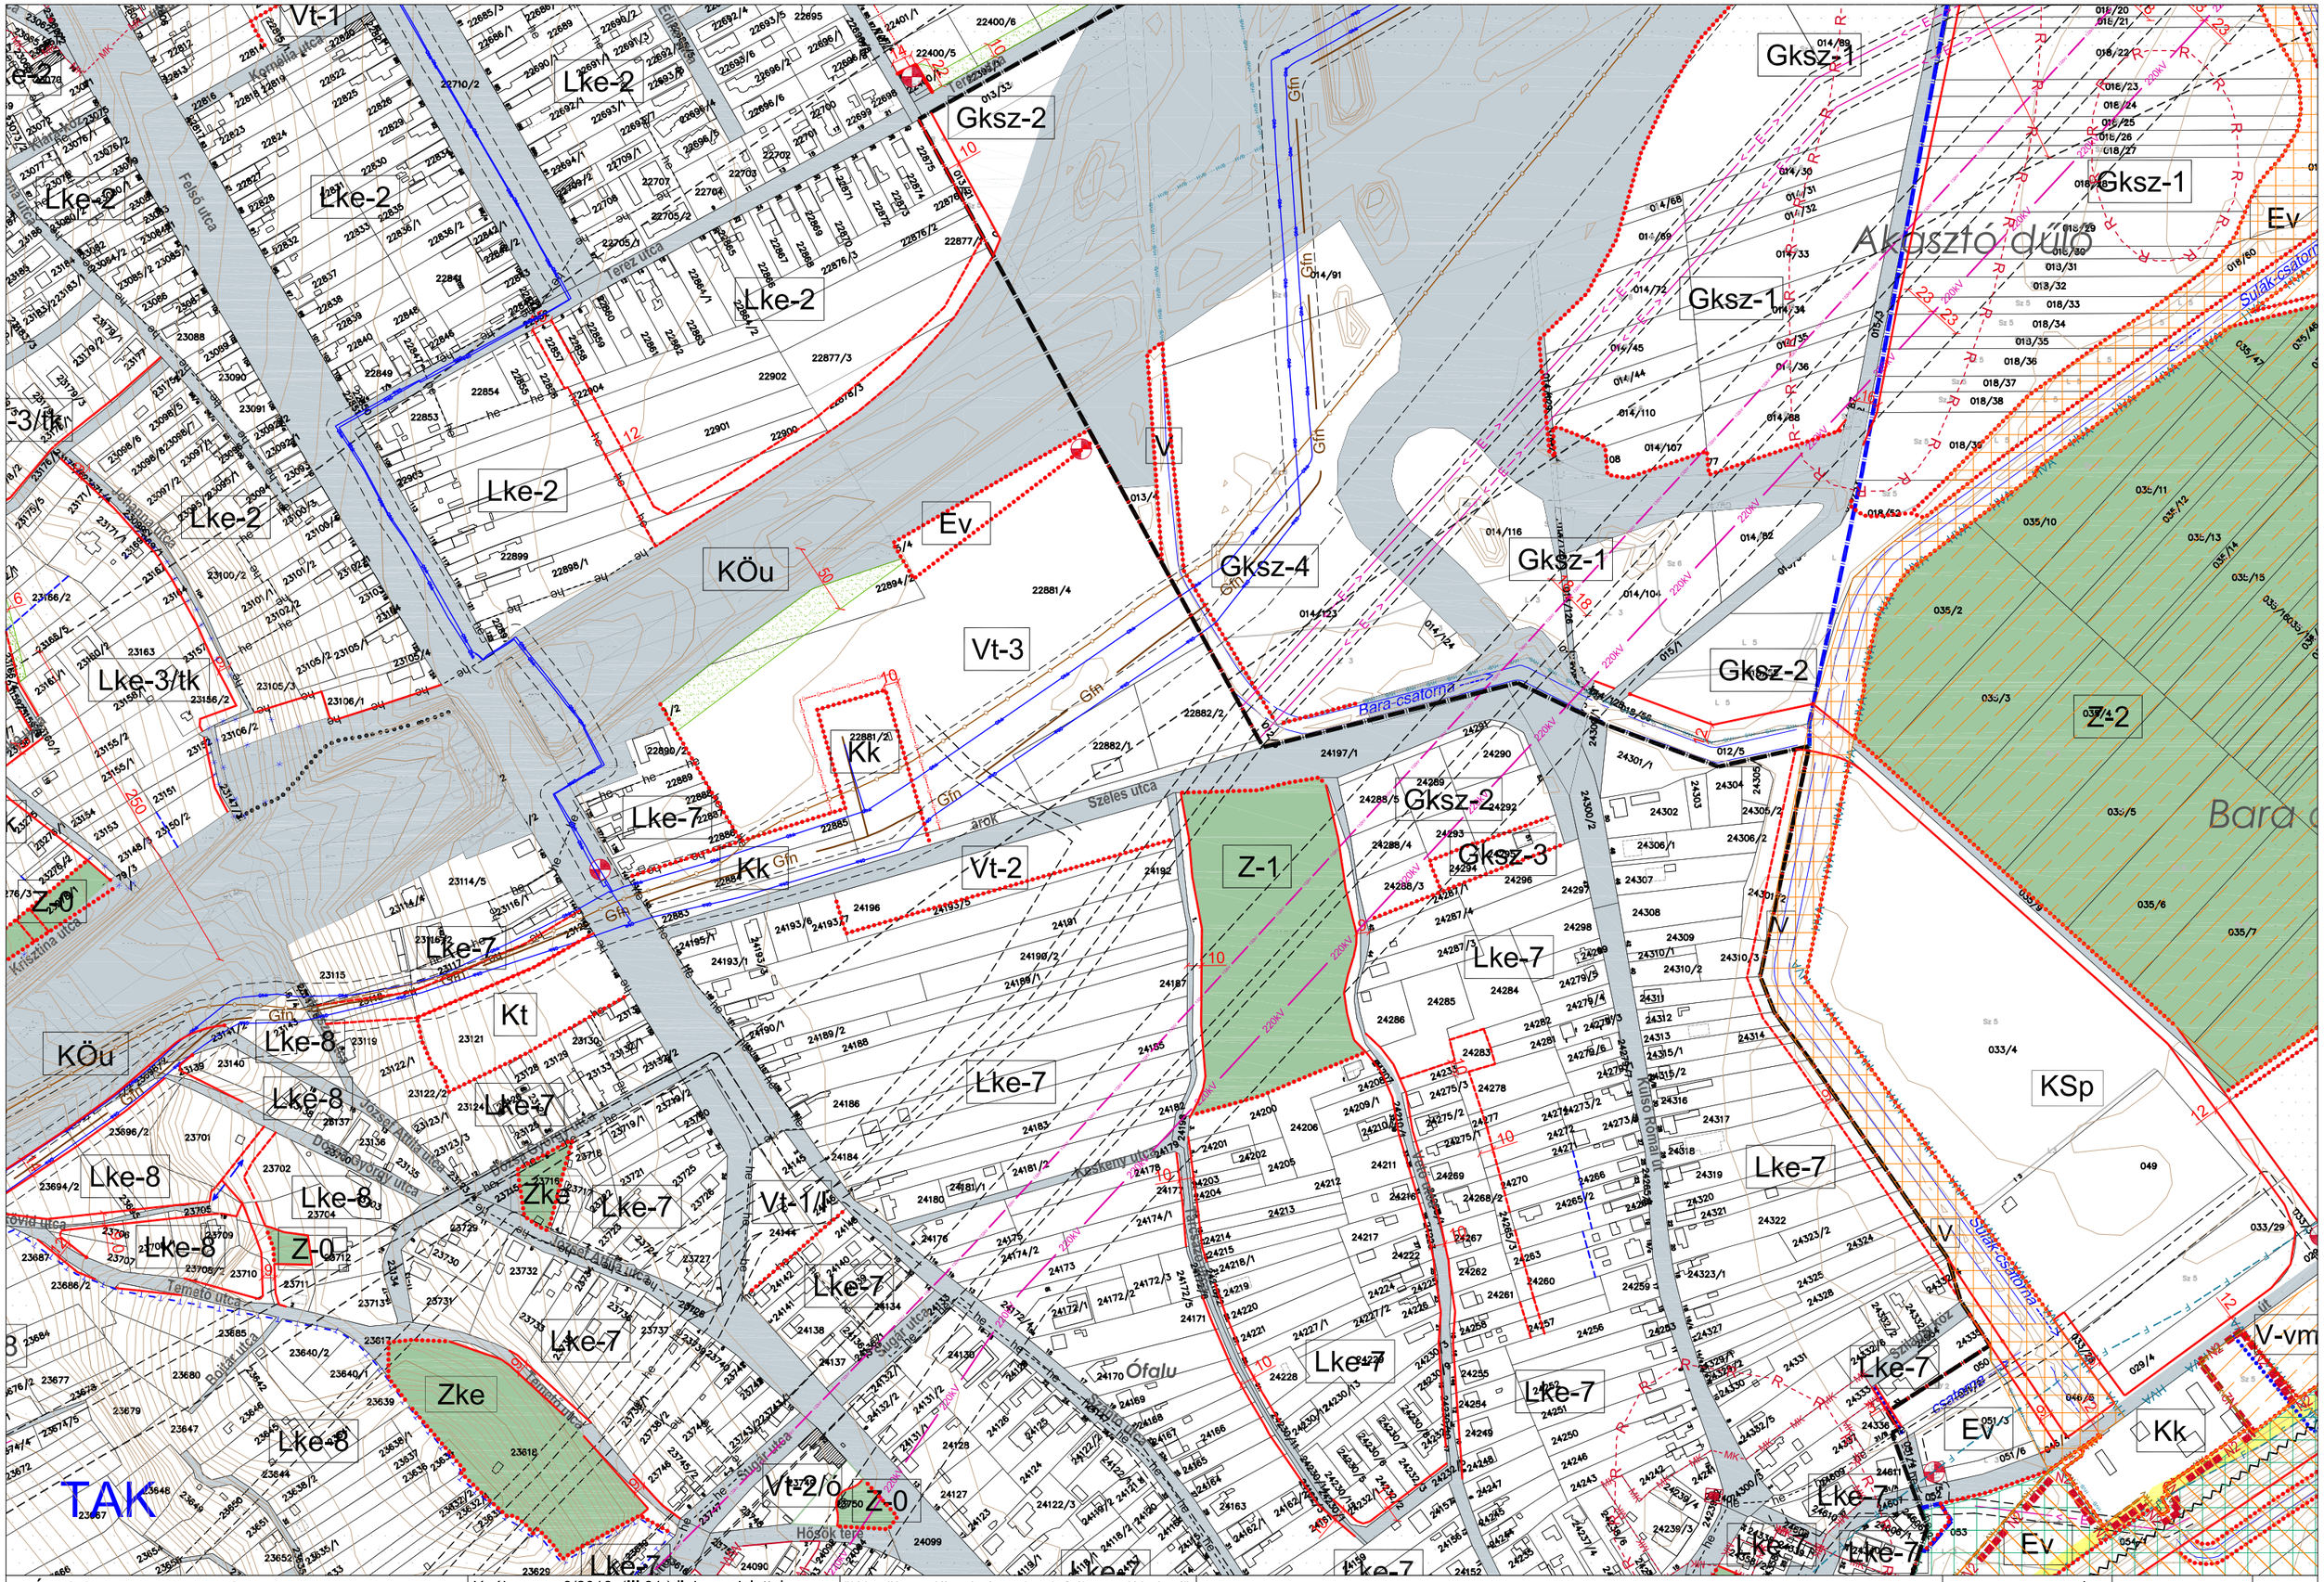
Vt-1
Lke-2
Gksz-2
Gksz-1
Ev
Akasztó dűlő
Lke-3/tk
KÖu
Vt-3
Kk
Gksz-4
Gksz-3
Z-1
Z-2
Z-9
Lke-7
Lke-8
Kt
Zke
Z-0
Vt-1/f
Vt-2
Vt-2/ó
TAK
KSp
V-vm
Bara-csatorna
Sitlák-csatorna
Ófalu
Hősök tere
Kossuth Lajos utca
Szélés utca
Kesken utca
Kálmán utca
Kornélia utca
Felső utca
Teréz utca
Krisztina utca
Temető utca
Boltár utca
Dózsa György utca
Dózsa Attila utca
Szőlő utca
Sugár utca
Kossuth Lajos utca
Kisfaludy utca
Kertész köz
Kertész utca
Kálmán utca
Kossuth Lajos utca
Kossuth Lajos utca
Kossuth Lajos

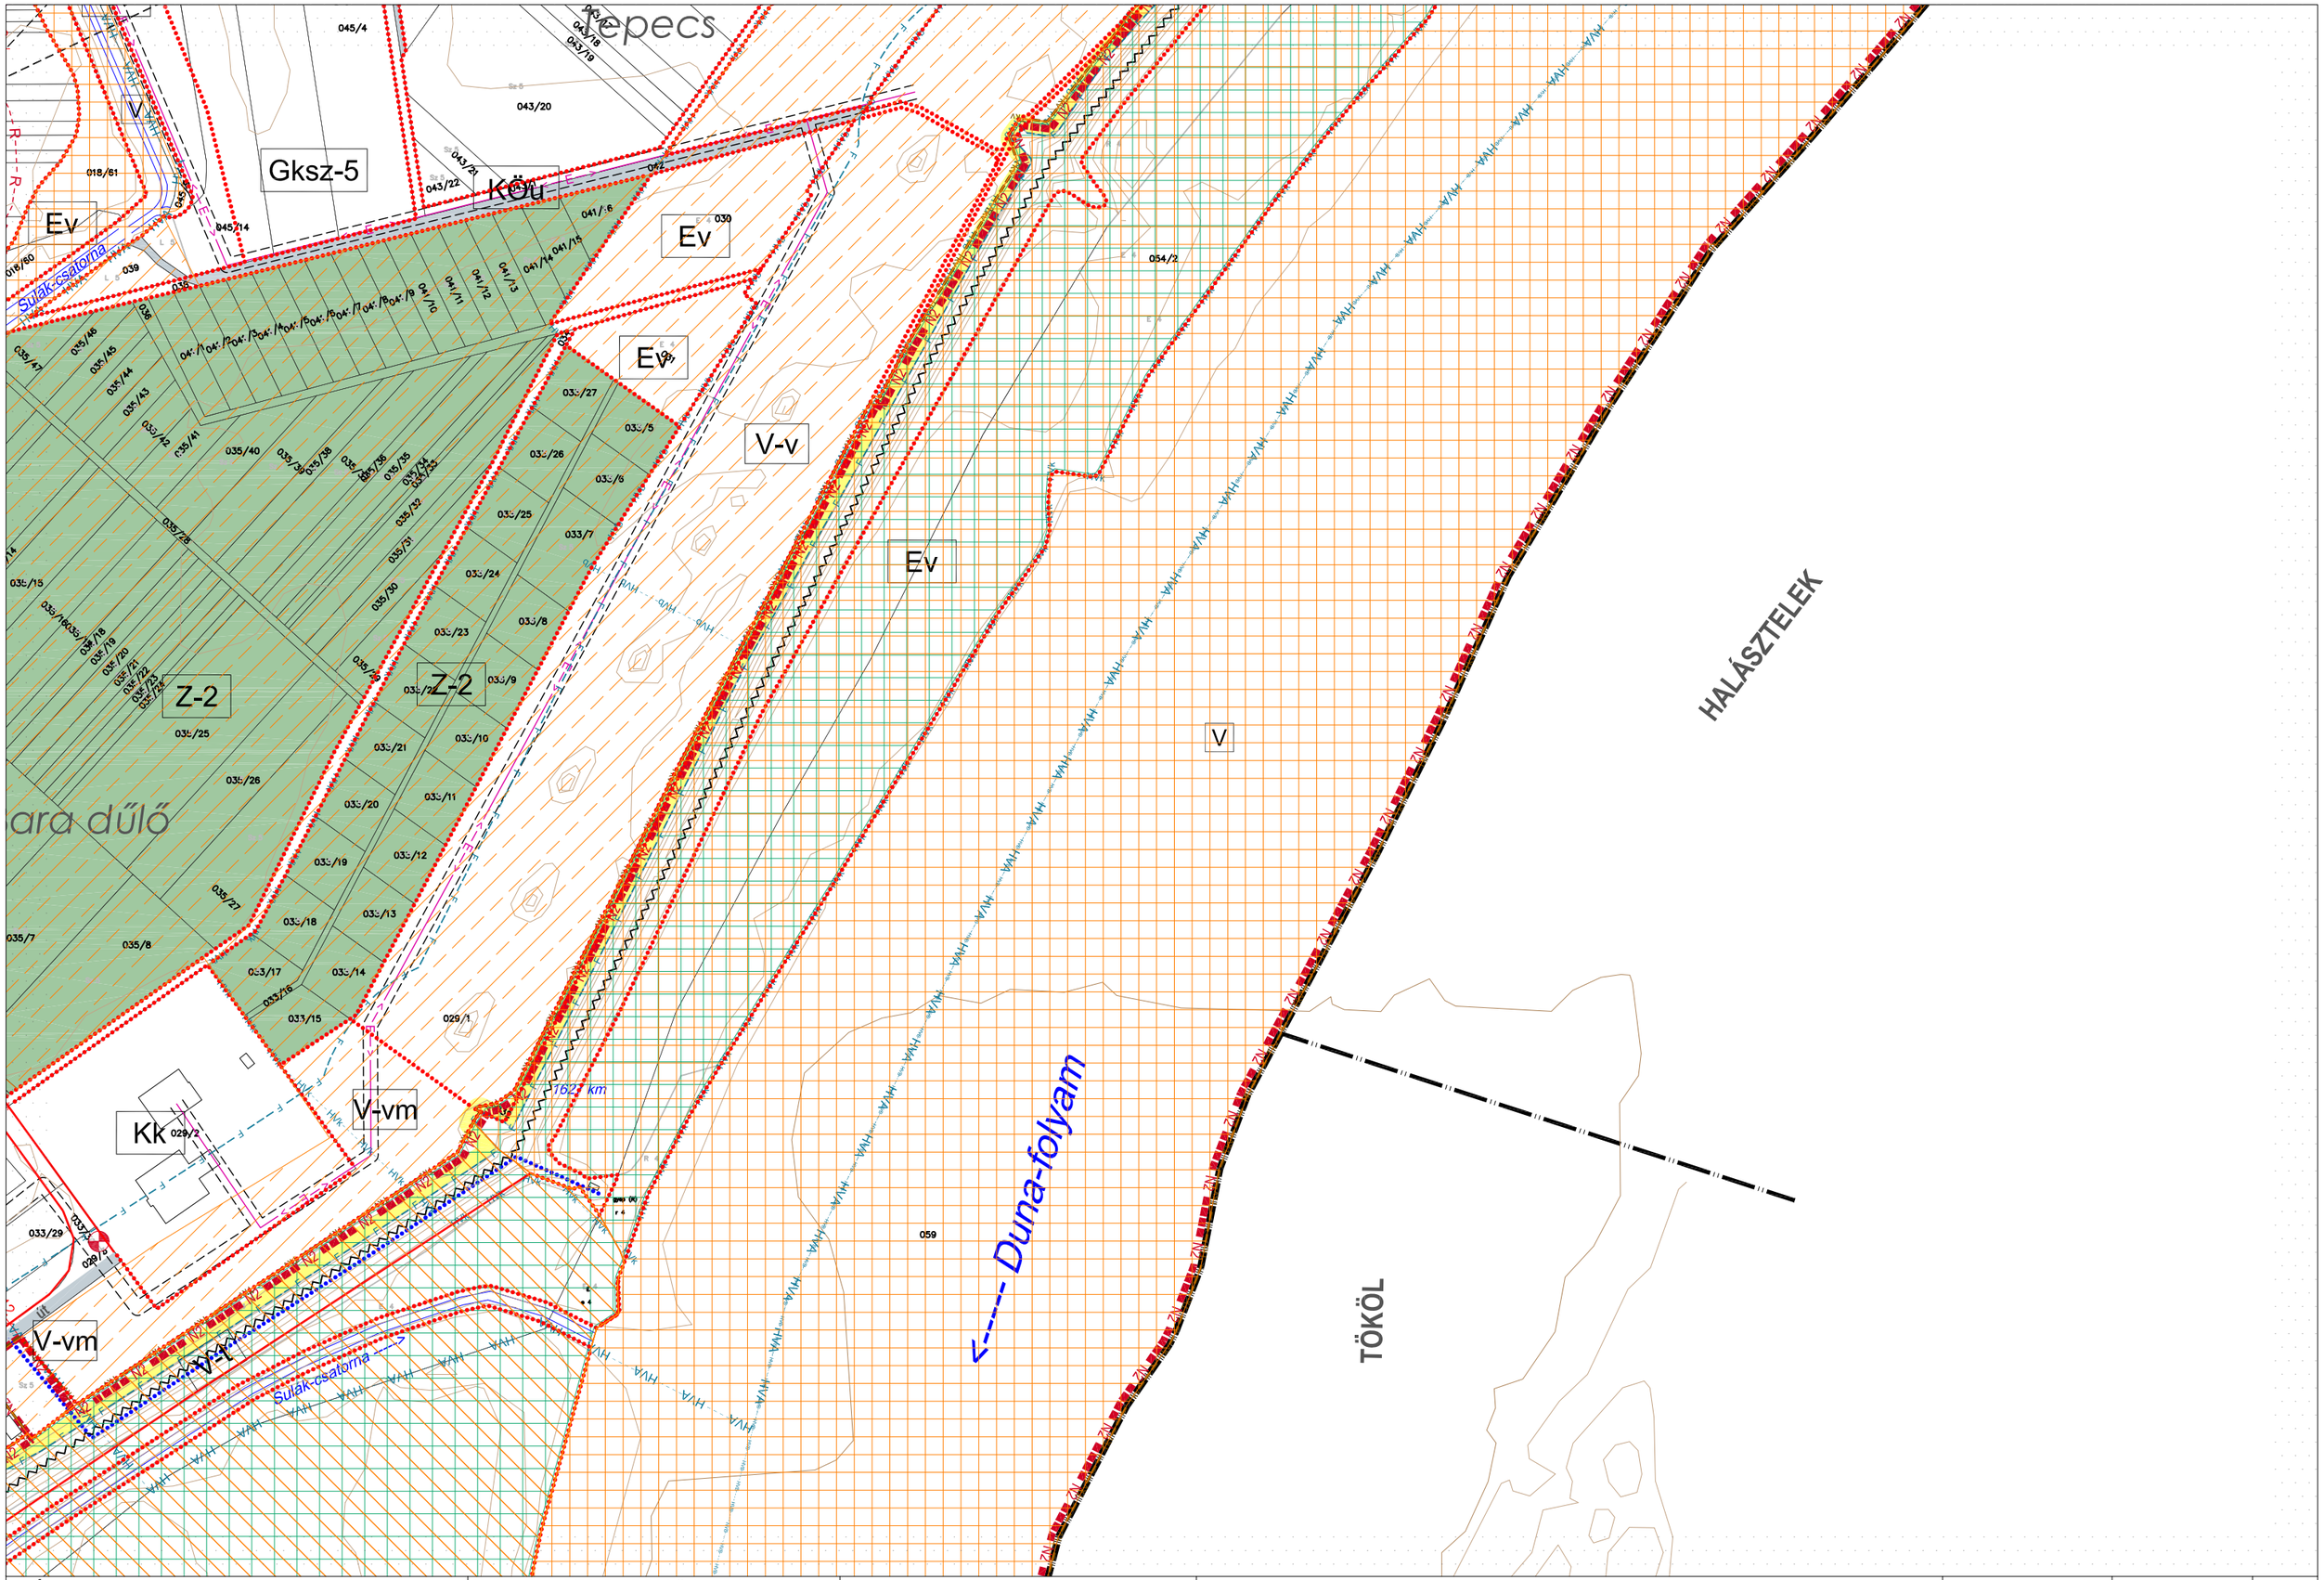

VÁROS-TEAMPANNON KFT. Vezető tervező: Koszorú Lajos TT/1É 01-1346	Jóváhagyva: 9/2016. (III.31.) önk. rendelettel Módosítva: 27/2021. (X.04) önk. rendelet	"Készült az állami alapadatok felhasználásával" A Helyi Építési Szabályzat 1. melléklete	ÉRD MEGYEI JOGÚ VÁROS SZT-1 JELŰ SZABÁLYOZÁSI TERVE	M 1:4000	SZELVÉNY: **8G**

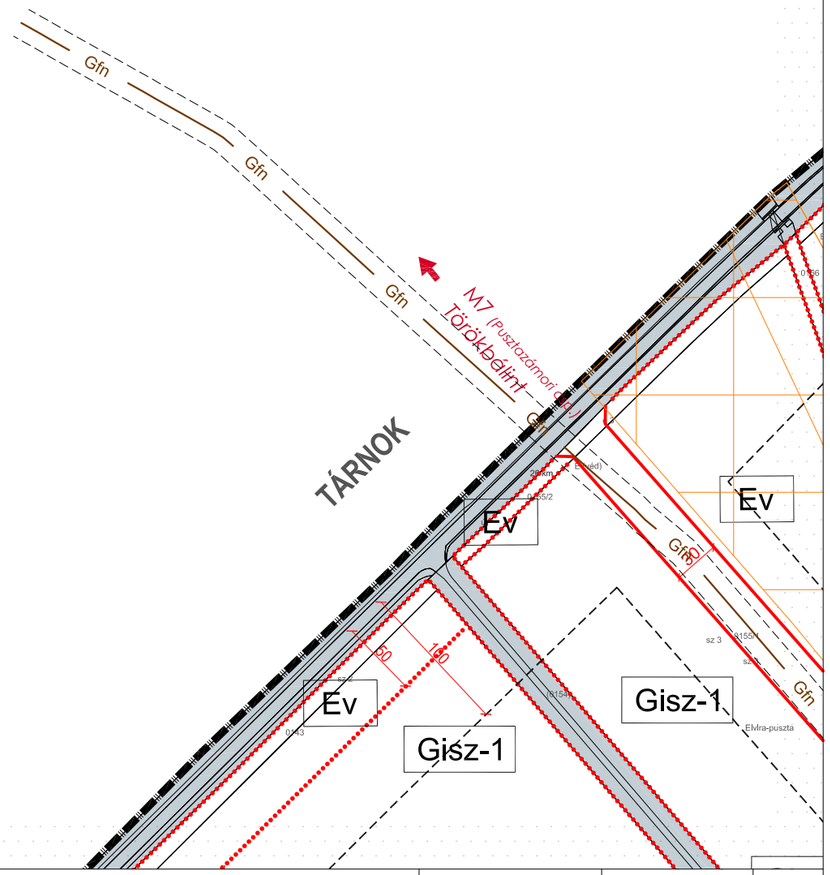

VÁROS-TEAMPANNON KFT. Vezető tervező: Koszorú Lajos TT/1É 01-1346	Jóváhagyva: 9/2016. (III.31.) önk. rendelettel A Helyi Építési Szabályzat 1. melléklete	"Készült az állami alapadatok felhasználásával" Hatályos: 2016. május 1-től	ÉRD MEGYEI JOGÚ VÁROS SZT-1 JELŰ SZABÁLYOZÁSI TERVE	M 1:4000	SZELVÉNY: **9B**

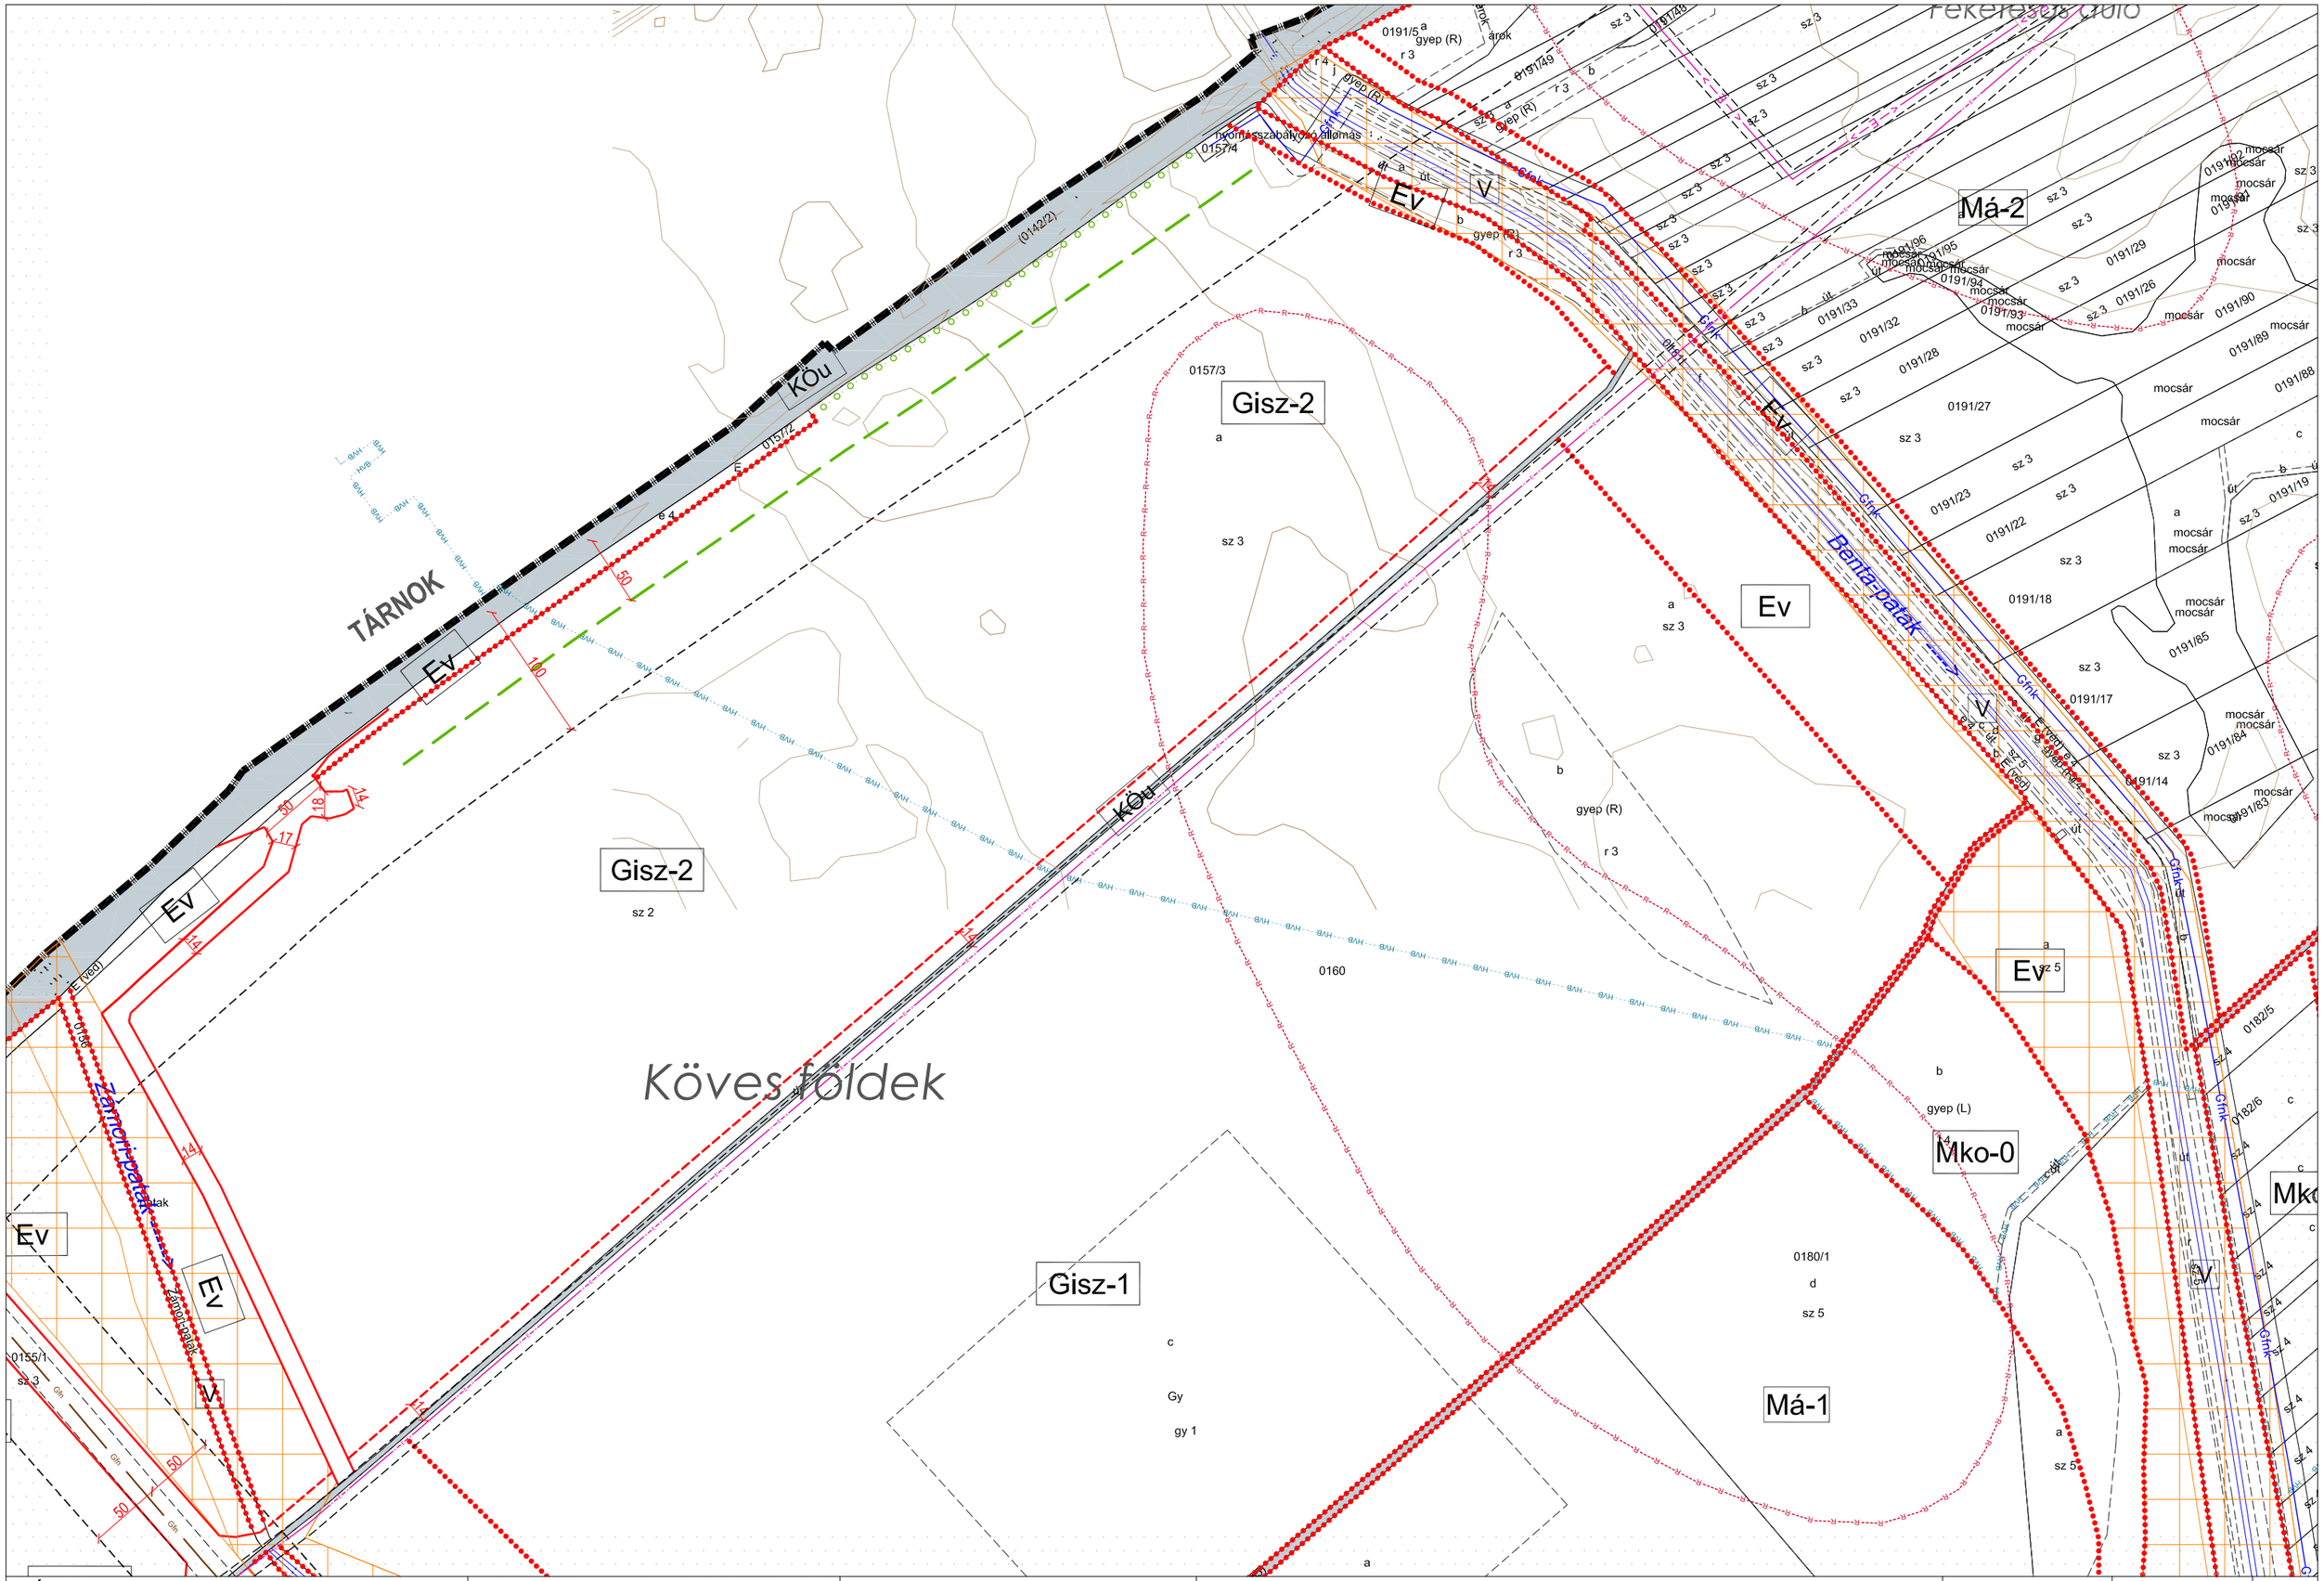
Rekreációs célú
TÁRNOK
KÖu
Ev
V
Gisz-2
Gisz-1
Köves földek
Má-2
Má-1
Mko-0
Benta-patak
Zámori-patak
mocsár
gyep (R)
gyep (L)
szántó
árok
útf
út
Cfnk
0157/4
0157/3
0157/2
0191/5
0191/48
0191/49
0191/96
0191/95
0191/94
0191/93
0191/92
0191/33
0191/32
0191/29
0191/28
0191/27
0191/26
0191/23
0191/22
0191/19
0191/18
0191/17
0191/14
0191/90
0191/89
0191/88
0191/85
0191/84
0191/83
0160
0180/1
0182/5
0182/6
0155/1
0186
50
100
60
18
17
14
VÁROS-TEAMPANNON KFT.
Vezető tervező: Koszorú Lajos TT/1É 01-1346
Jóváhagyva: 9/2016. (III.31.) önk. rendelettel
30/2018. (XI.30.) önk. rendelettel módosítva
"Készült az állami alapadatok felhasználásával"
A Helyi Építési Szabályzat 1. melléklete
ÉRD MEGYEI JOGÚ VÁROS SZT-1 JELŰ SZABÁLYOZÁSI TERVE
M 1:4000
SZELVÉNY:
9C

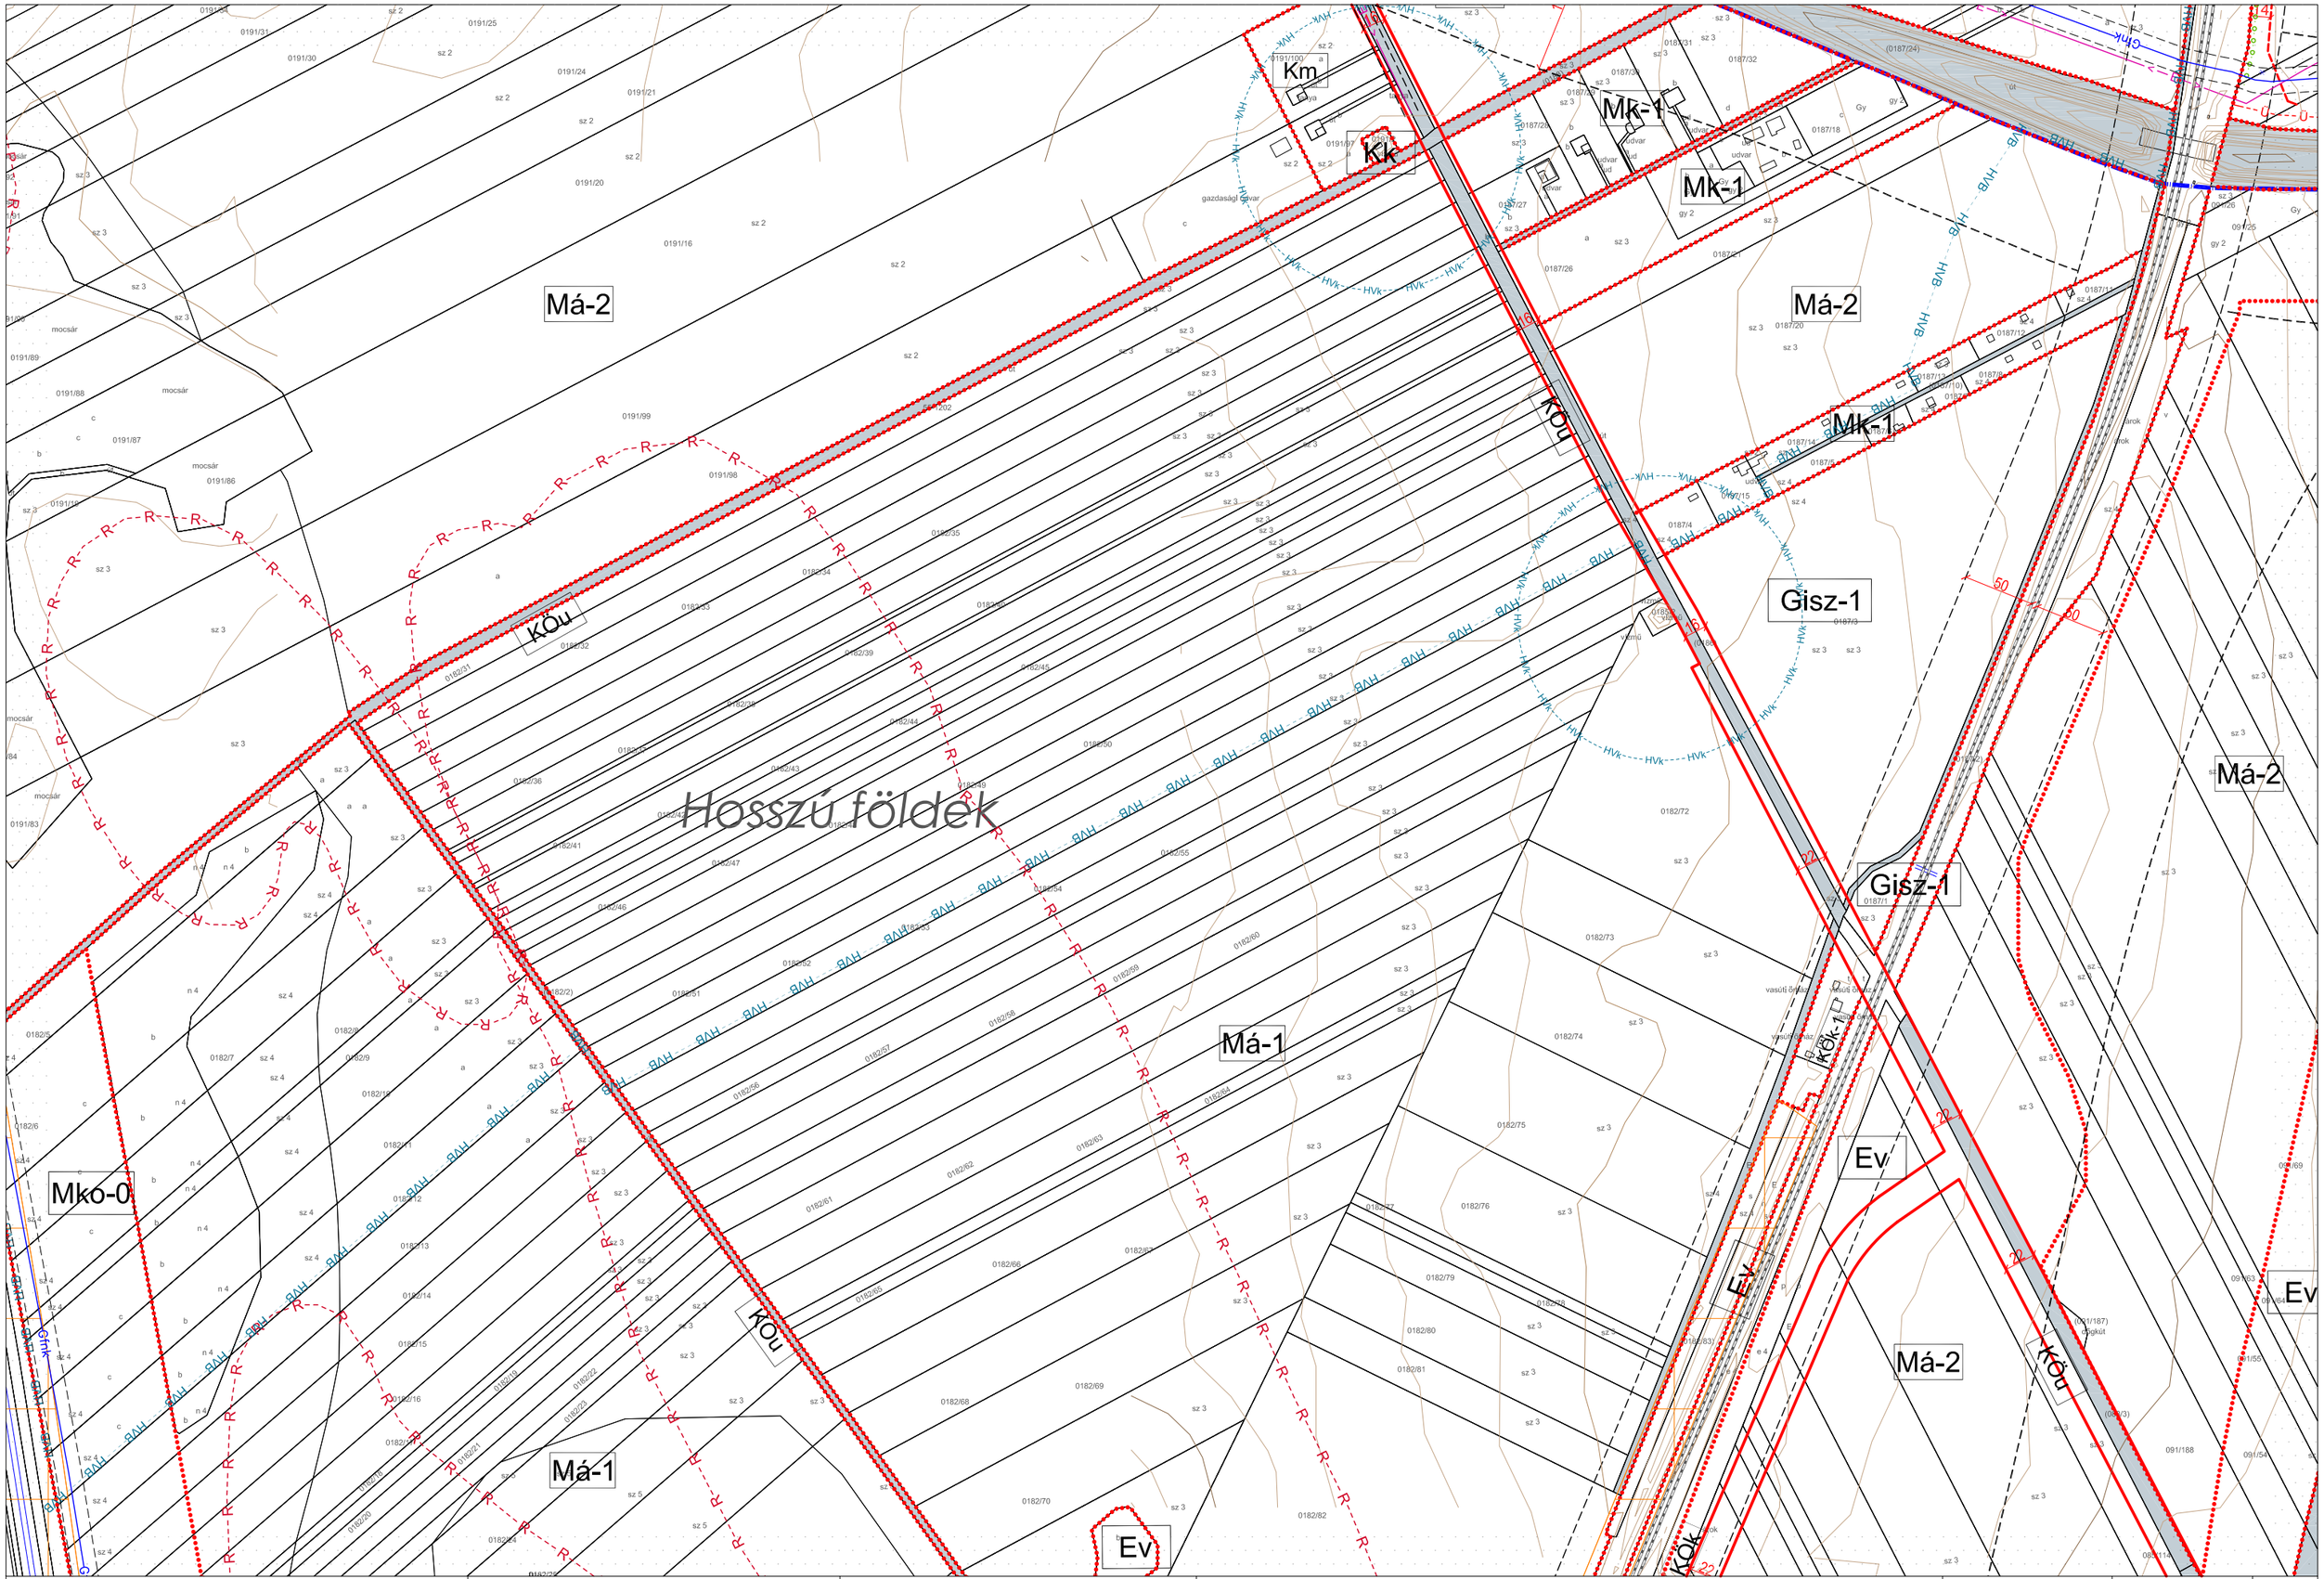

VÁROS-TEAMPANNON KFT. Vezető tervező: Koszorú Lajos TT/1É 01-1346	Jóváhagyva: 9/2016. (III.31.) önk. rendelettel A Helyi Építési Szabályzat 1. melléklete	"Készült az állami alapadatok felhasználásával" Hatályos: 2016. május 1-től	ÉRD MEGYEI JOGÚ VÁROS SZT-1 JELŰ SZABÁLYOZÁSI TERVE	M 1:4000 SZELVÉNY: **9D**

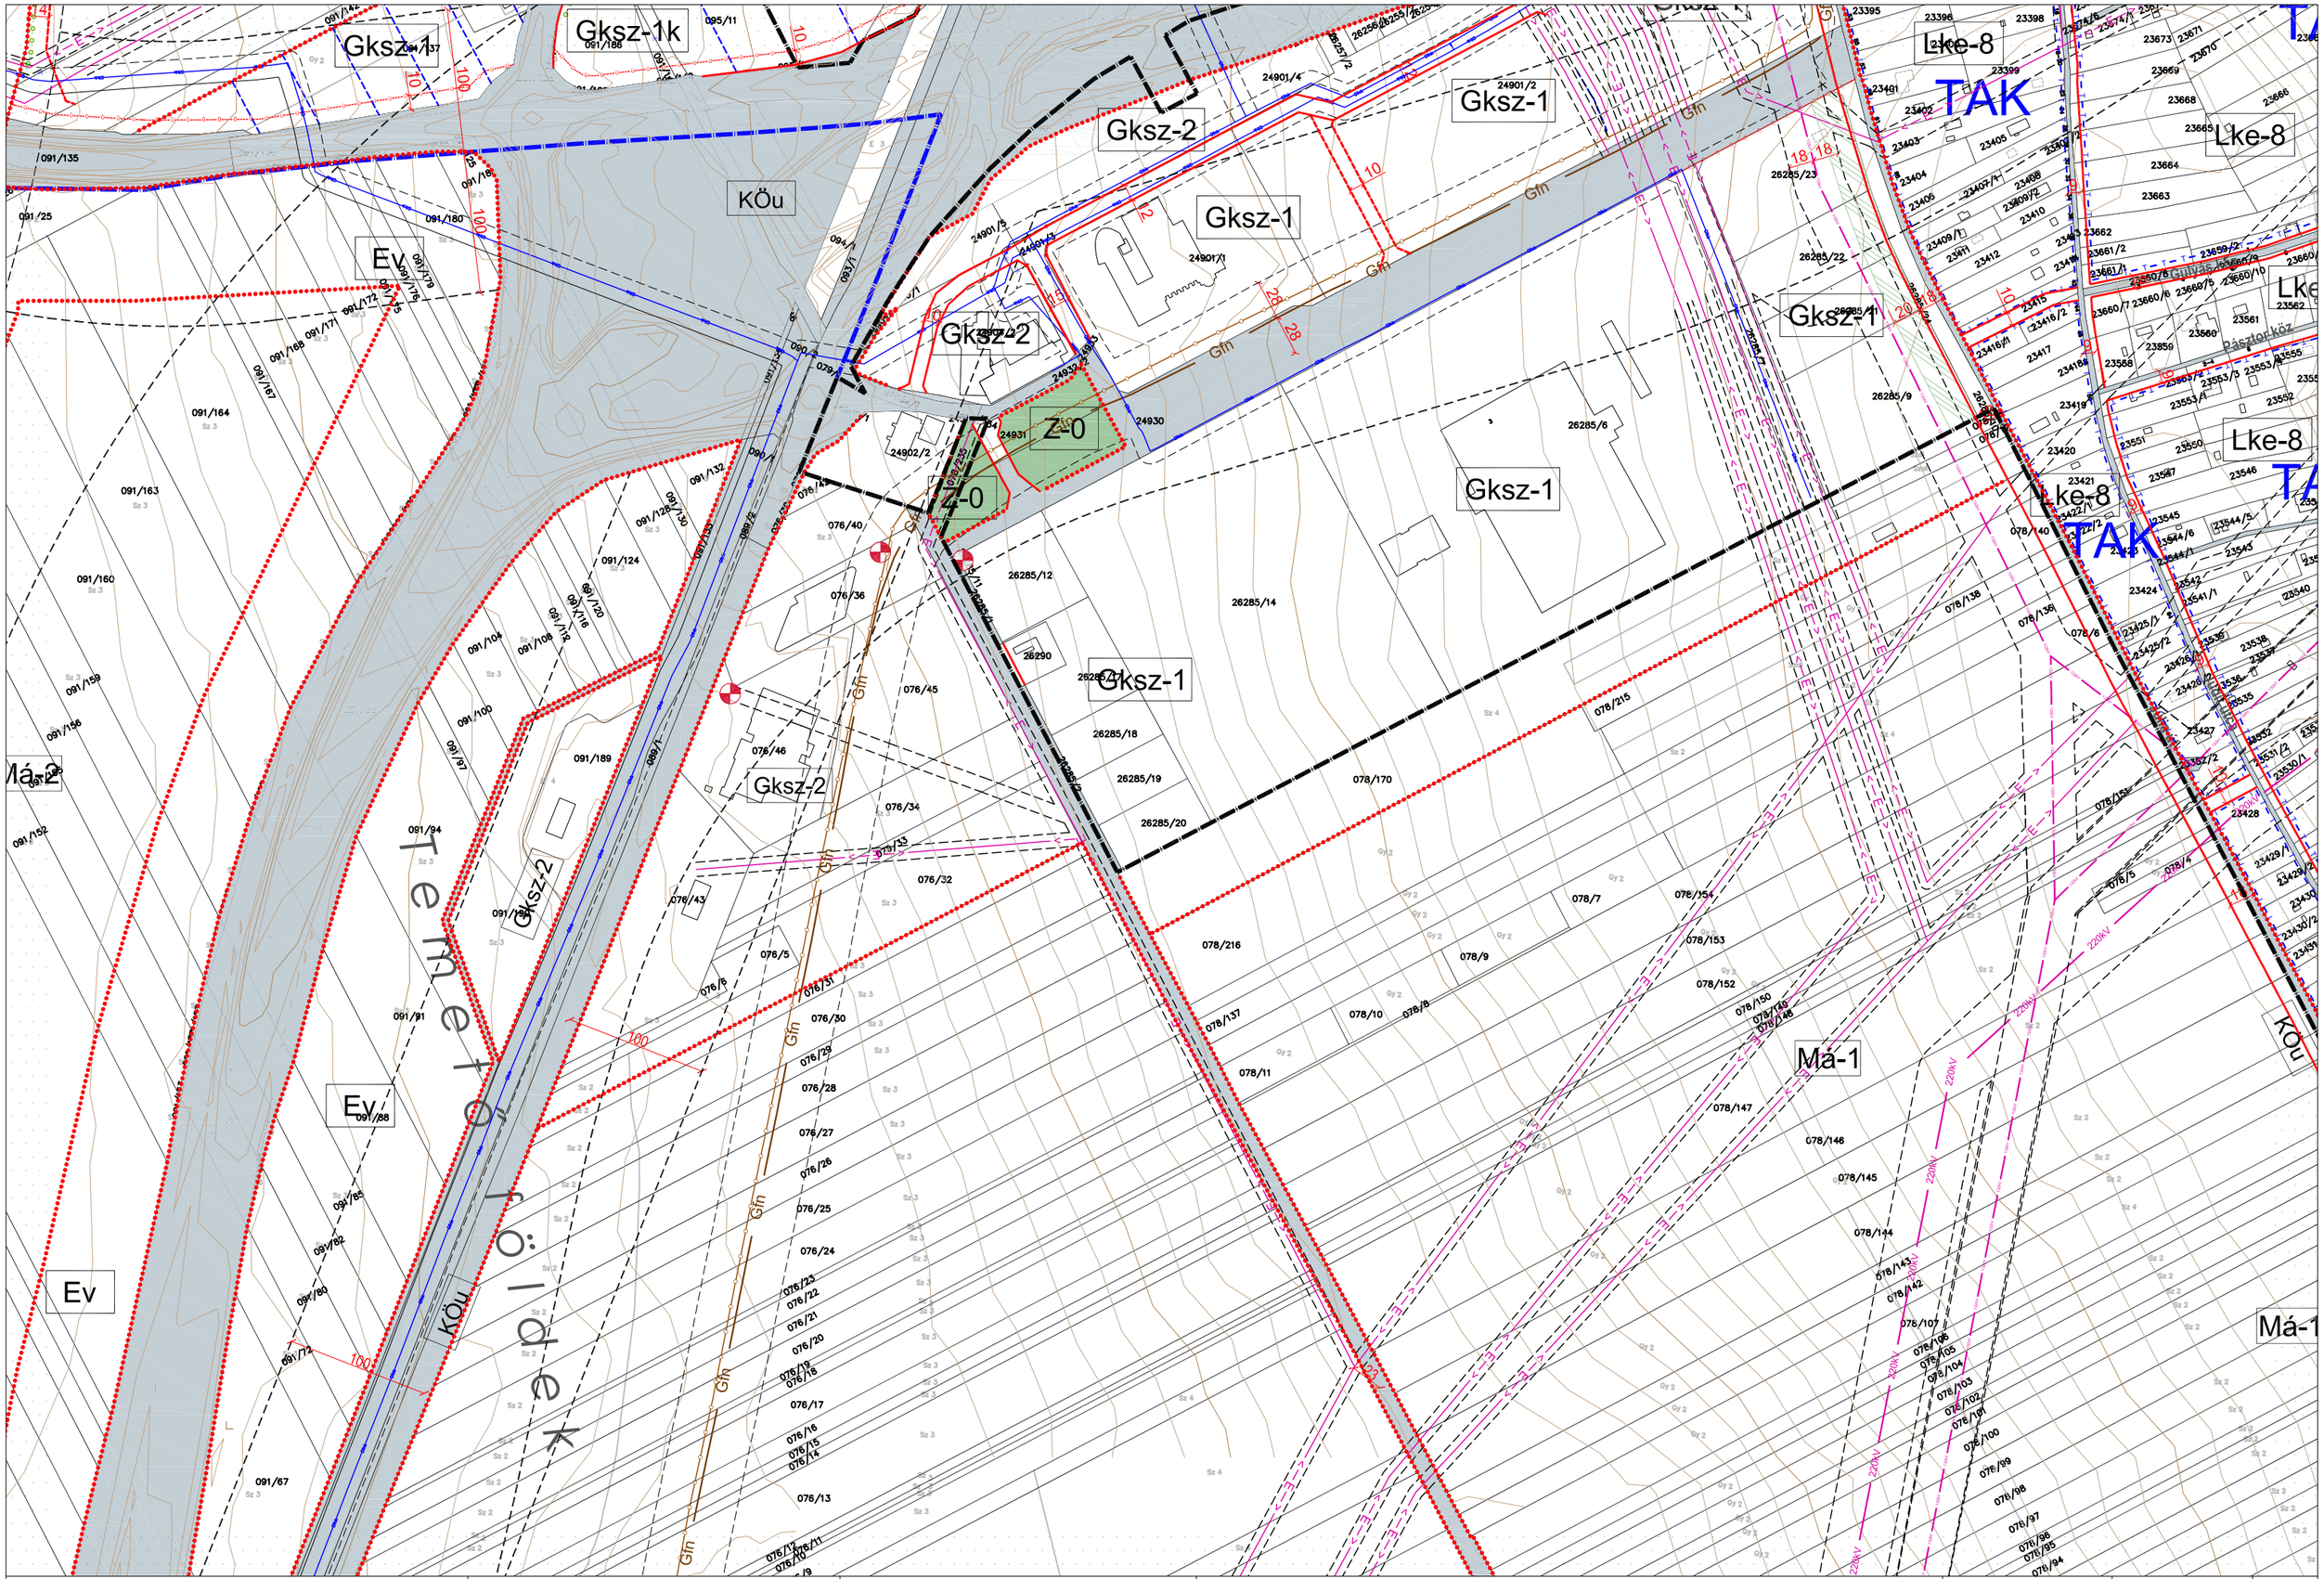

VÁROS-TEAMPANNON KFT. Vezető tervező: Koszorú Lajos TT/1É 01-1346	Jóváhagyva: 9/2016. (III.31.) önk. rendelettel Módosítva: 27/2021.(X.04) önk. rend.	"Készült az állami alapadatok felhasználásával" A Helyi Építési Szabályzat 1. melléklete	ÉRD MEGYEI JOGÚ VÁROS SZT-1 JELŰ SZABÁLYOZÁSI TERVE	M 1:4000	SZELVÉNY: **9E**

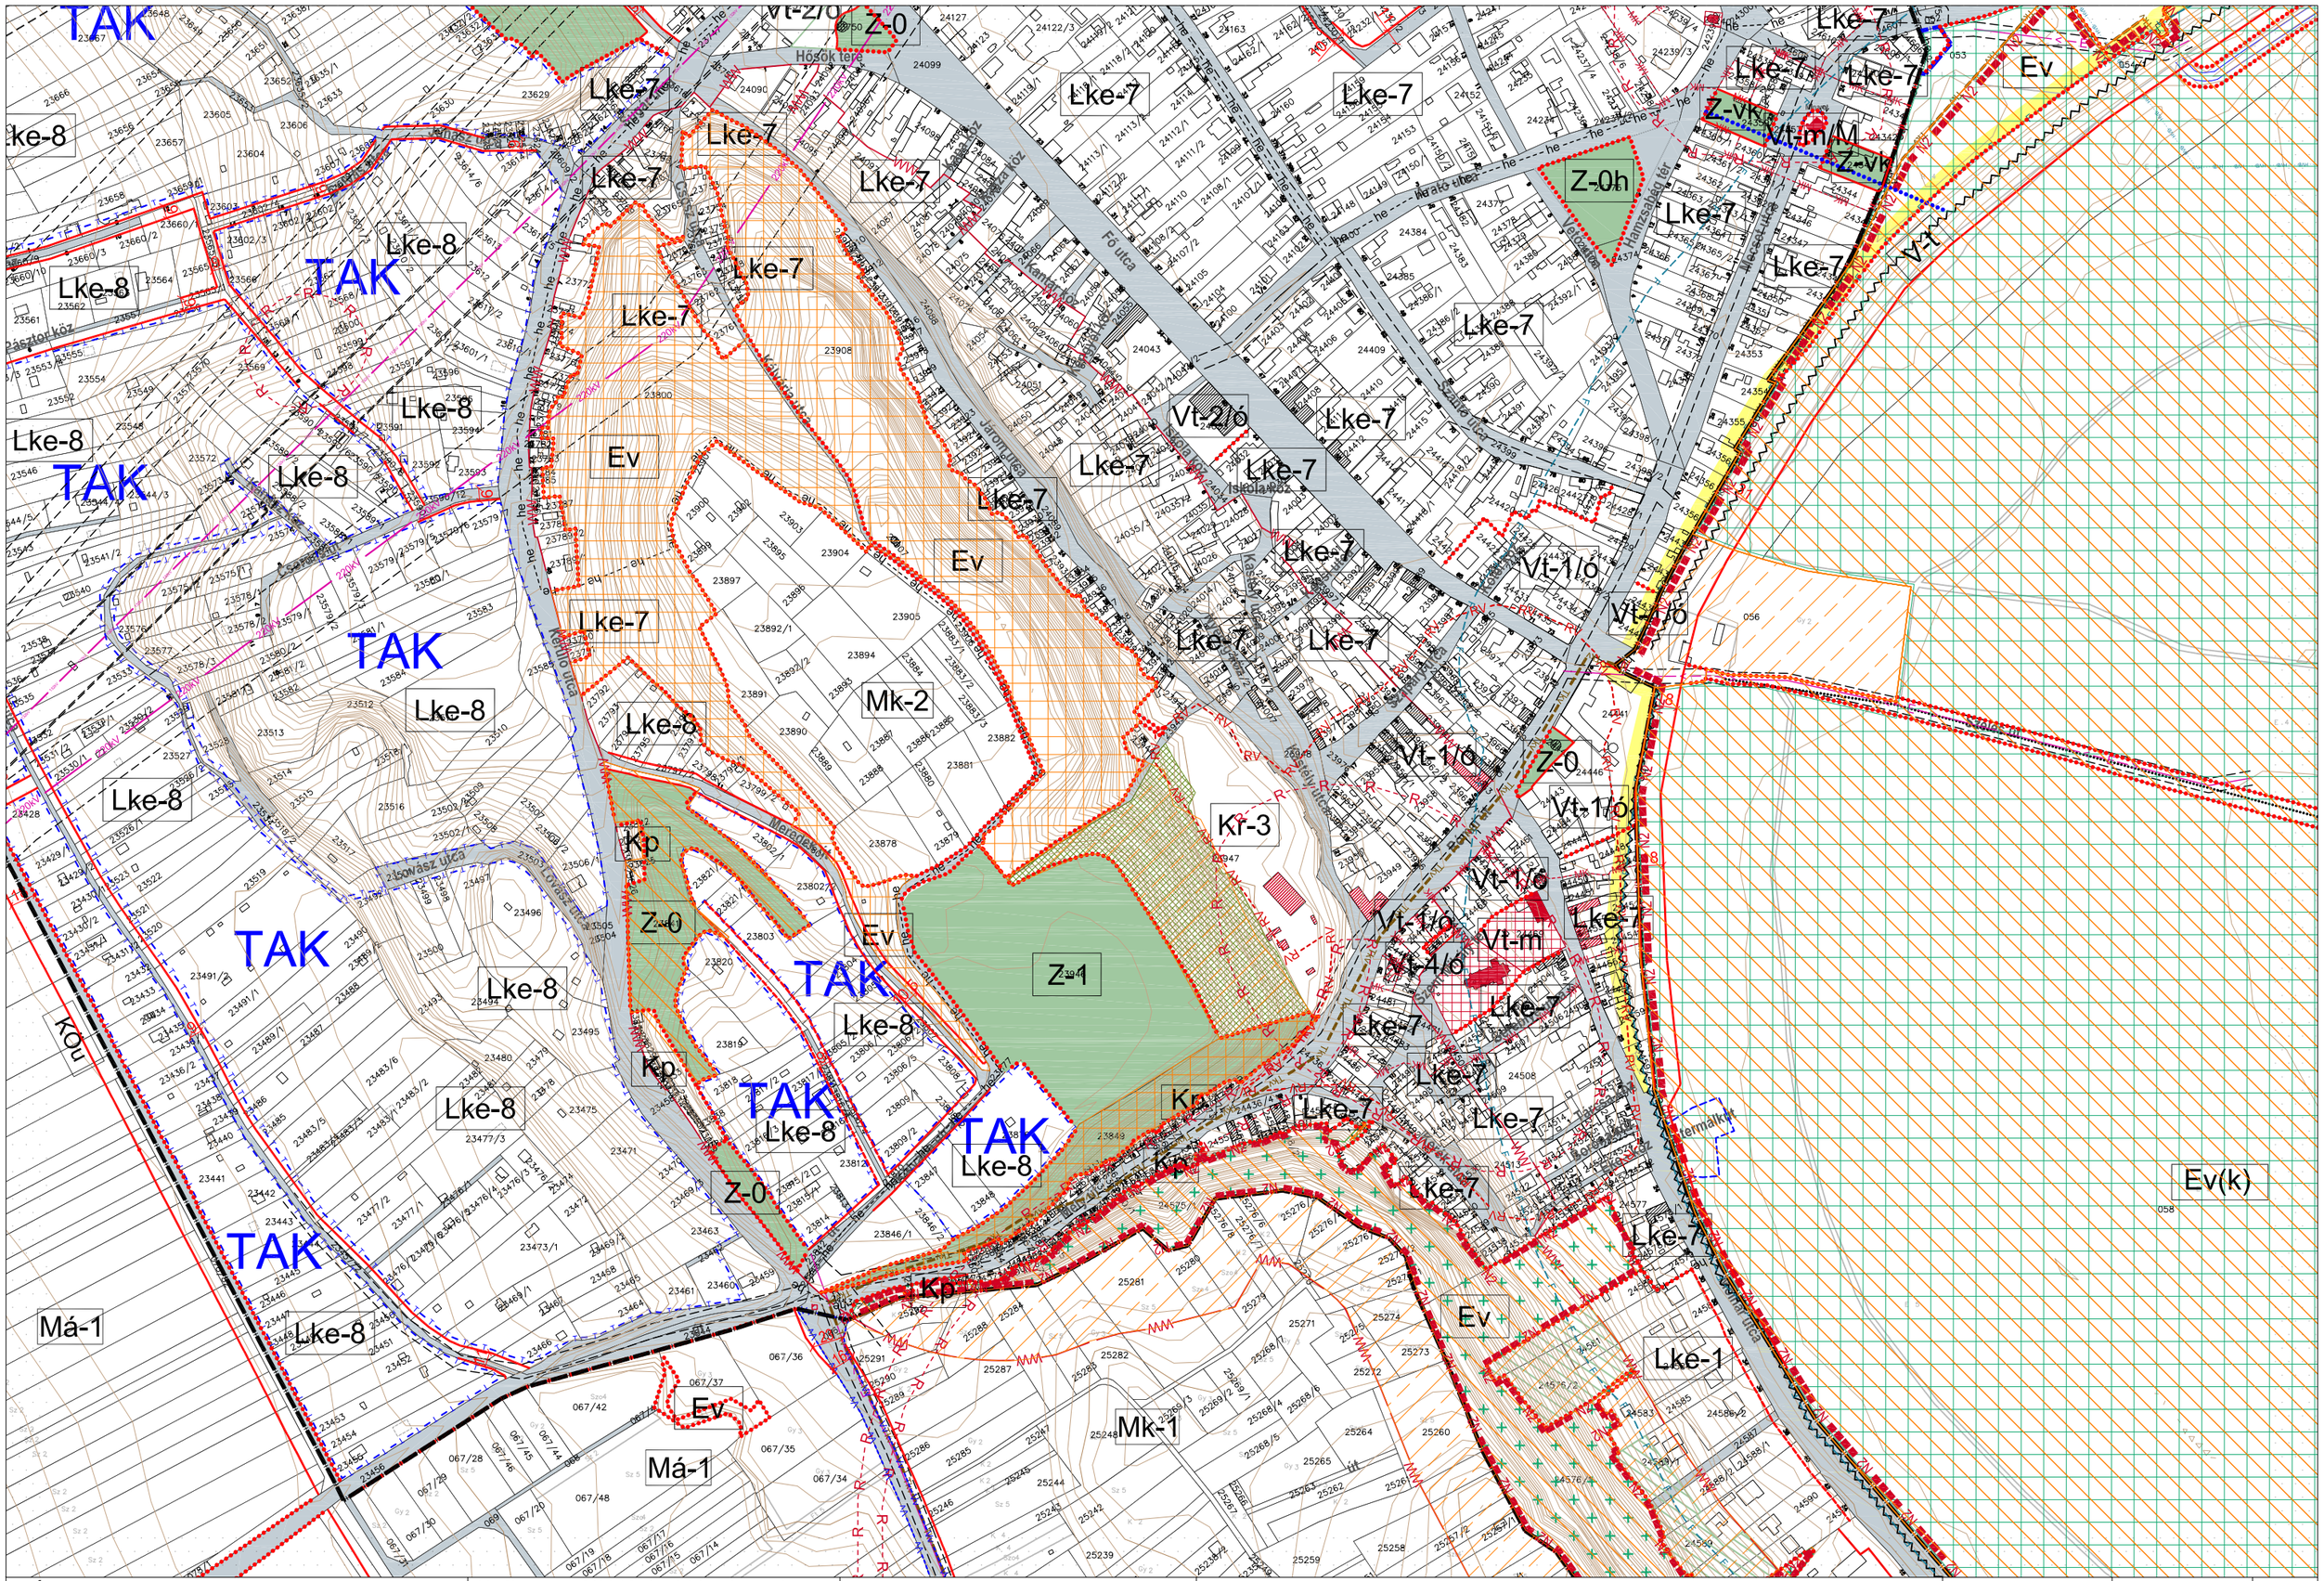

VÁROS-TEAMPANNON KFT. Vezető tervező: Koszorú Lajos TT/1É 01-1346	Jóváhagyva: 9/2016. (III.31.) önk. rendelettel 30/2018. (XI.30.) önk. rendelettel, 27/2021. (X.04.) önk. rend. és 5./2022. (I.28.) önk. rendelettel módosítva	"Készült az állami alapadatok felhasználásával" A Helyi Építési Szabályzat 1. melléklete	ÉRD MEGYEI JOGÚ VÁROS SZT-1 JELŰ SZABÁLYOZÁSI TERVE	M 1:4000	SZELVÉNY: **9F**

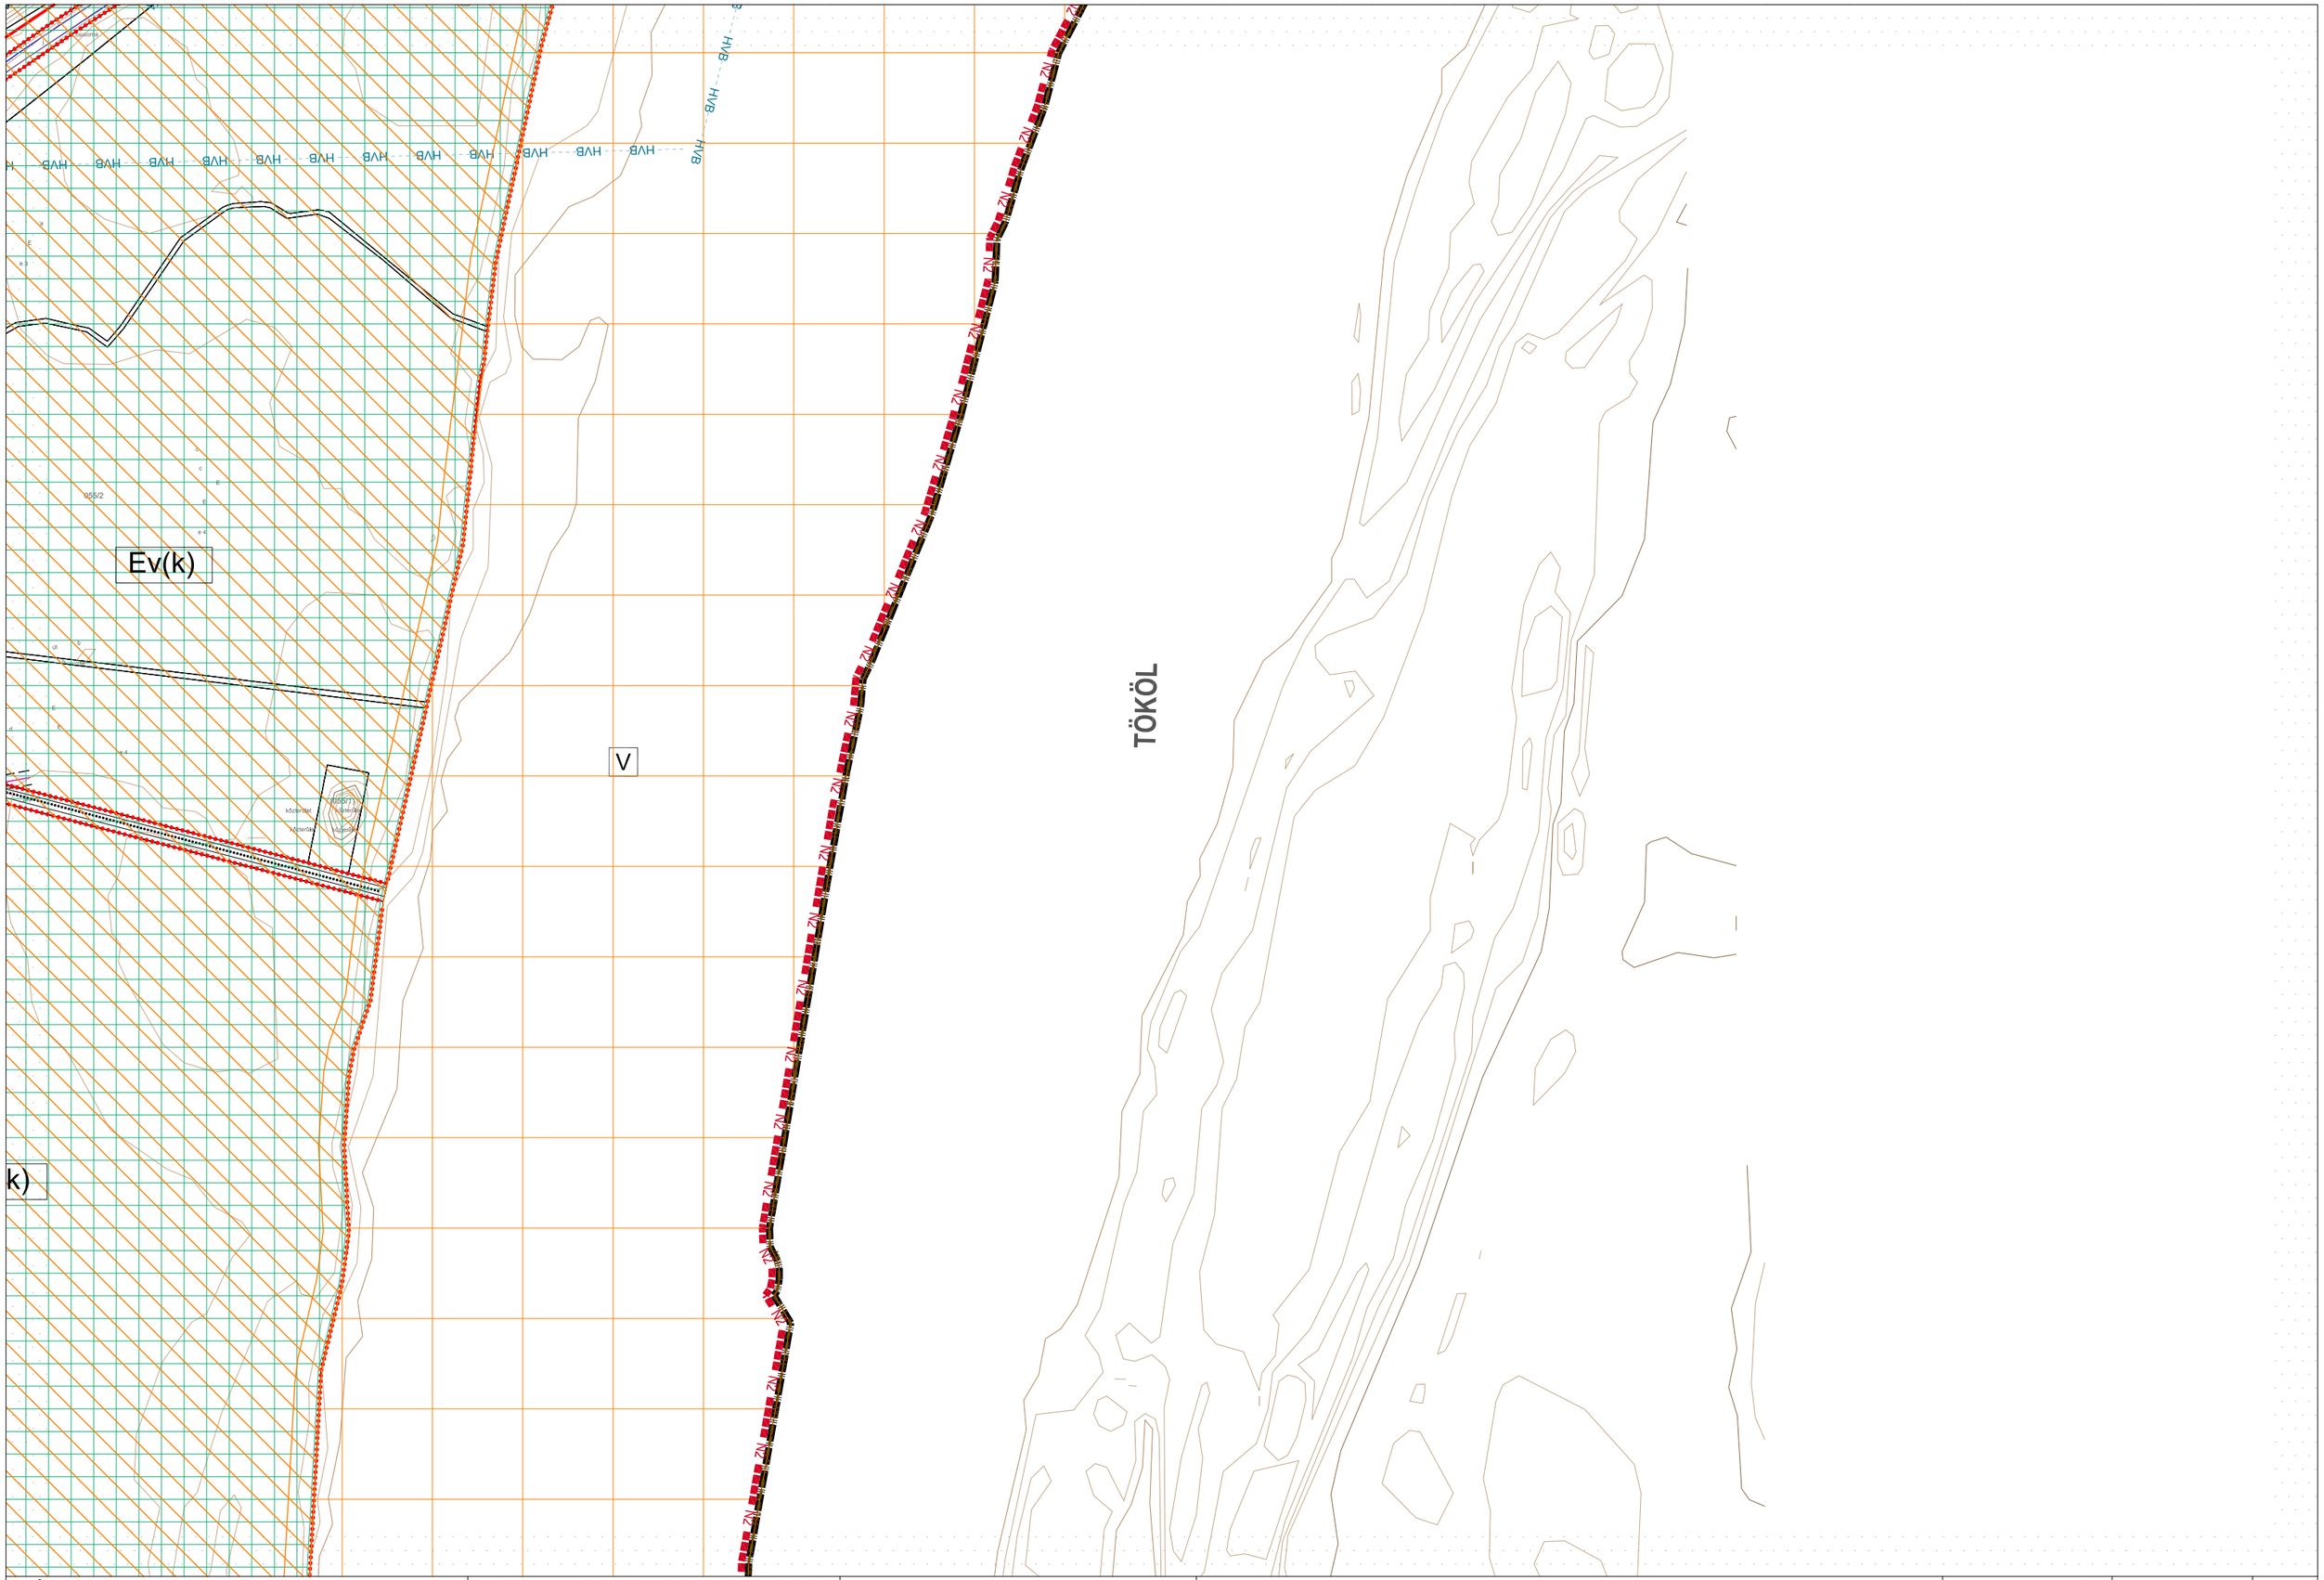

VÁROS-TEAMPANNON KFT. Vezető tervező: Koszorú Lajos TT/1É 01-1346	Jóváhagyva: 9/2016. (III.31.) önk. rendelettel A Helyi Építési Szabályzat 1. melléklete	"Készült az állami alapadatok felhasználásával" Hatályos: 2016. május 1-től	ÉRD MEGYEI JOGÚ VÁROS SZT-1 JELŰ SZABÁLYOZÁSI TERVE	M 1:4000	SZELVÉNY: **9G**

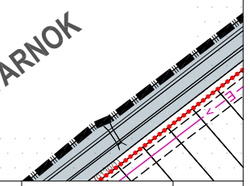

VÁROS-TEAMPANNON KFT. Vezető tervező: Koszorú Lajos TT/1É 01-1346	Jóváhagyva: 9/2016. (III.31.) önk. rendelettel A Helyi Építési Szabályzat 1. melléklete	"Készült az állami alapadatok felhasználásával" Hatályos: 2016. május 1-től	ÉRD MEGYEI JOGÚ VÁROS SZT-1 JELŰ SZABÁLYOZÁSI TERVE	M 1:4000	SZELVÉNY: **10A**

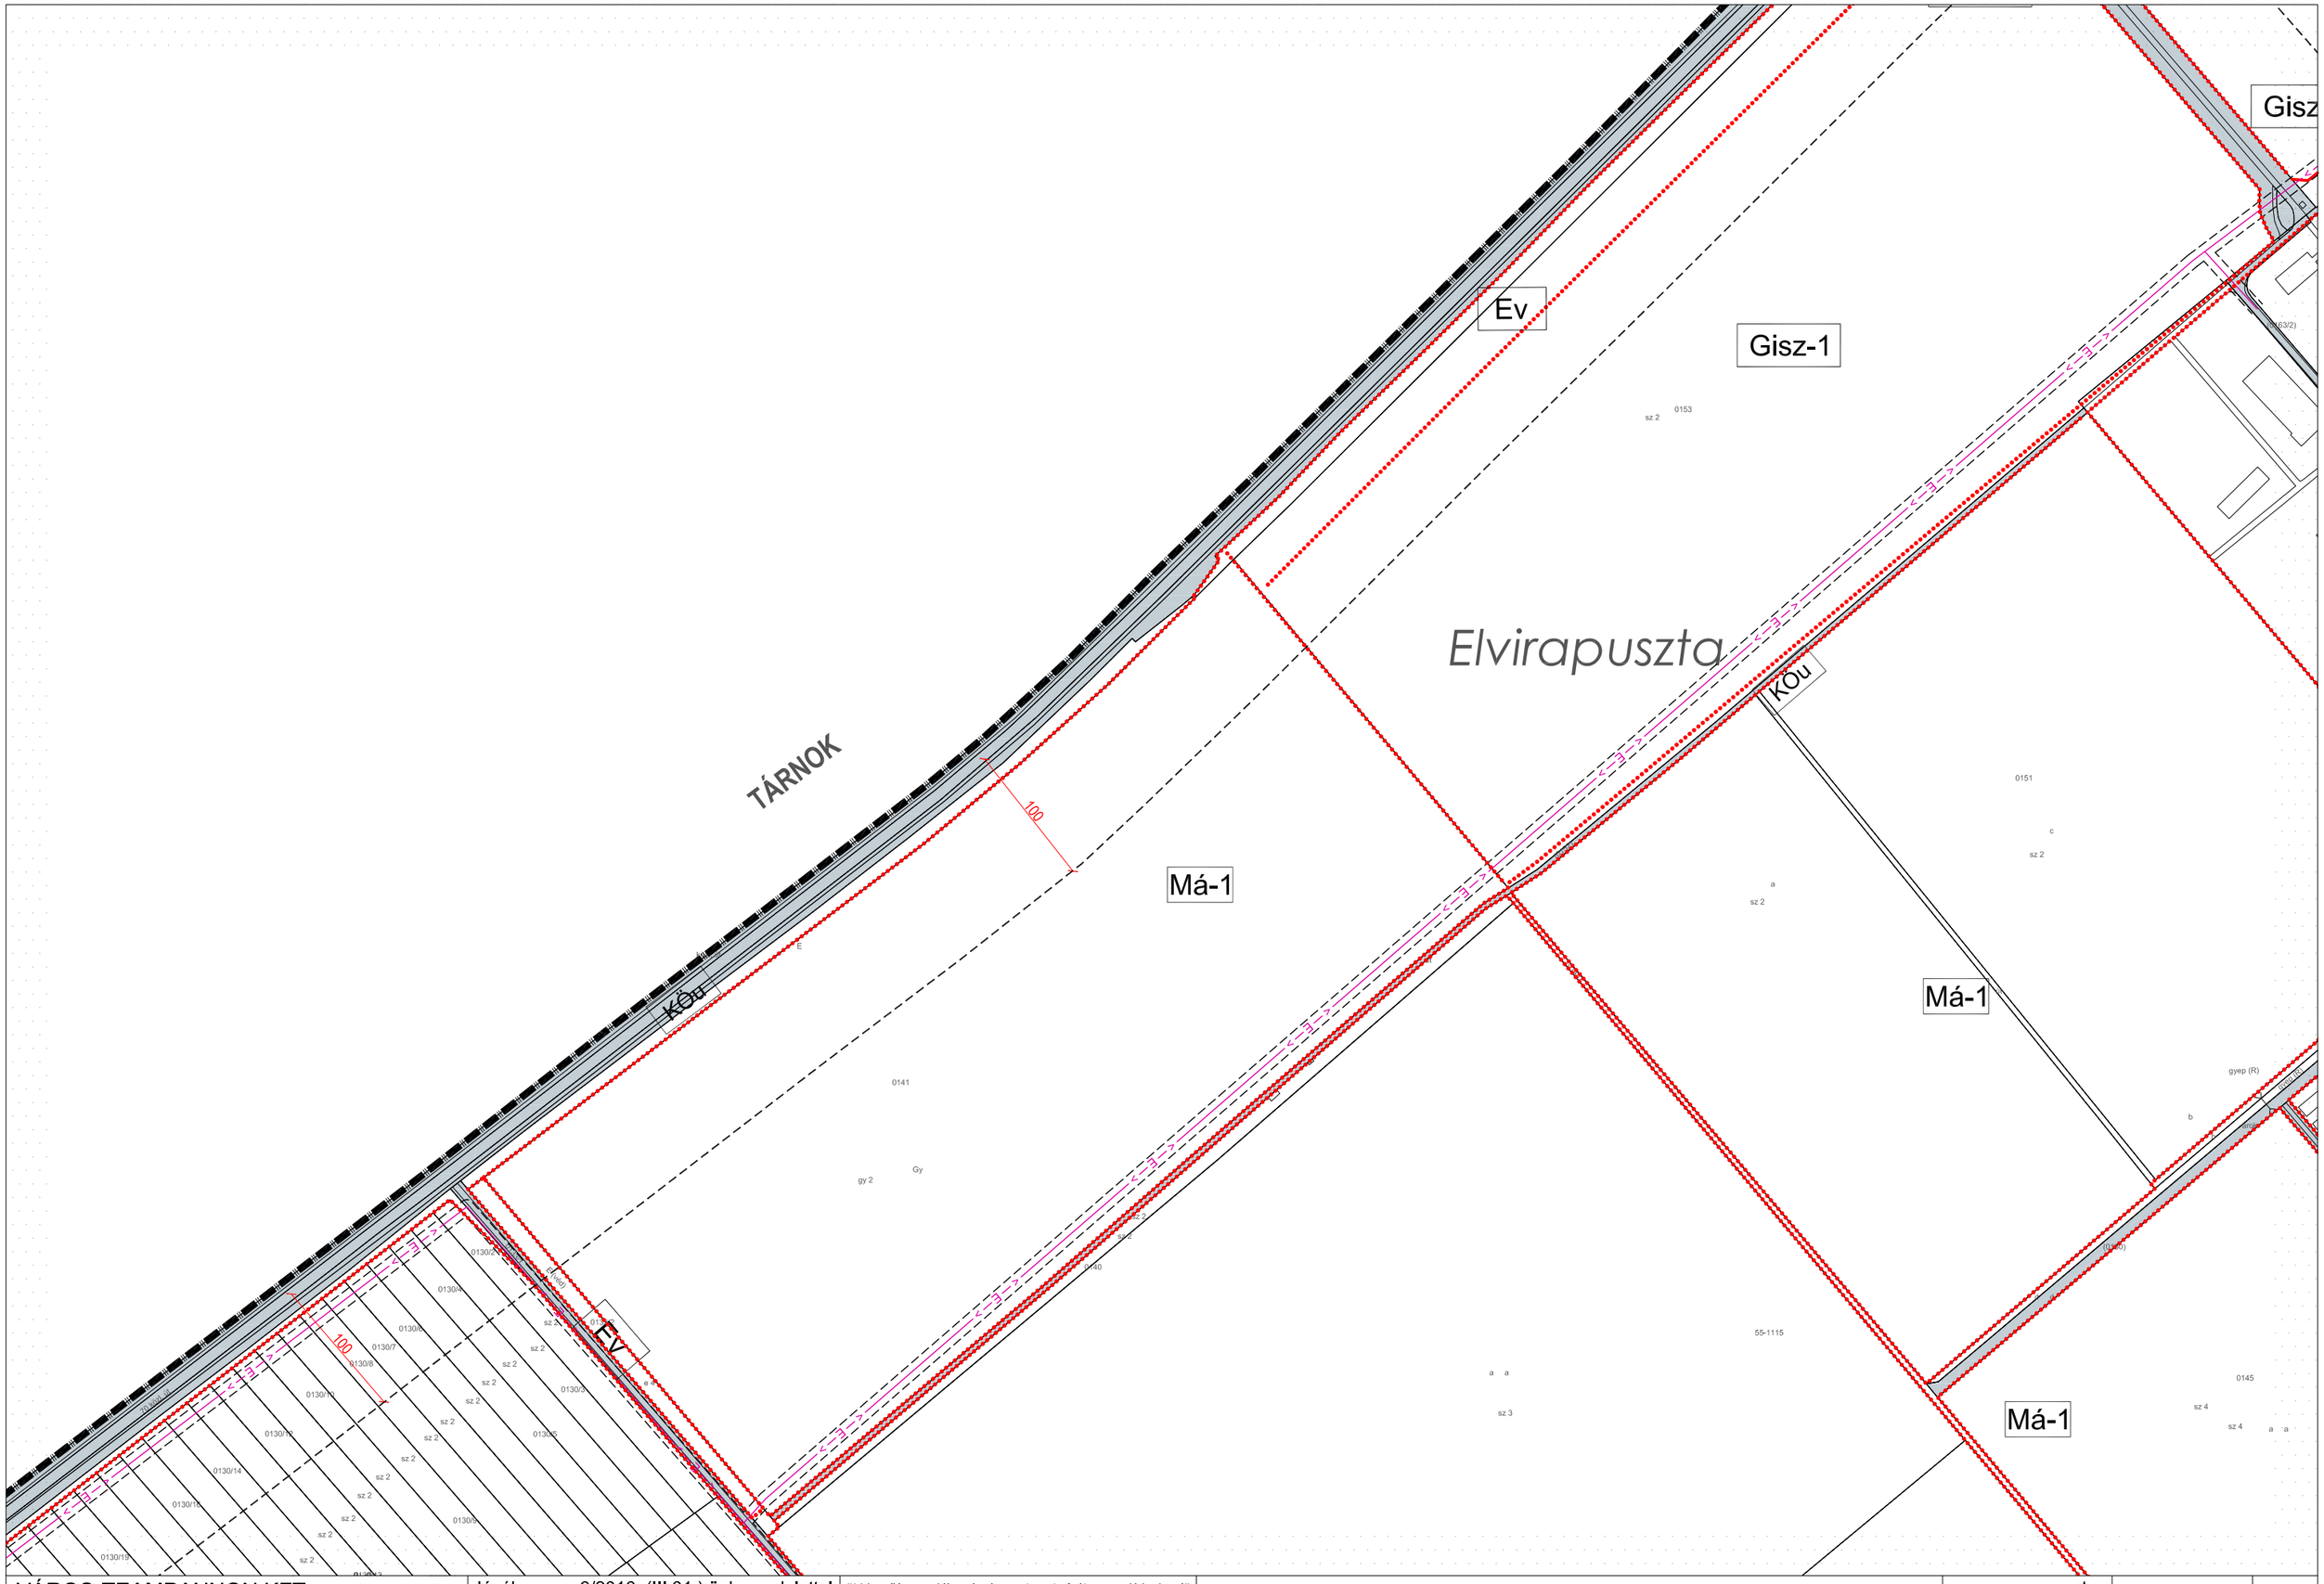

VÁROS-TEAMPANNON KFT. Vezető tervező: Koszorú Lajos TT/1É 01-1346	Jóváhagyva: 9/2016. (III.31.) önk. rendelettel A Helyi Építési Szabályzat 1. melléklete	"Készült az állami alapadatok felhasználásával" Hatályos: 2016. május 1-től	ÉRD MEGYEI JOGÚ VÁROS SZT-1 JELŰ SZABÁLYOZÁSI TERVE	M 1:4000	SZELVÉNY: **10B**

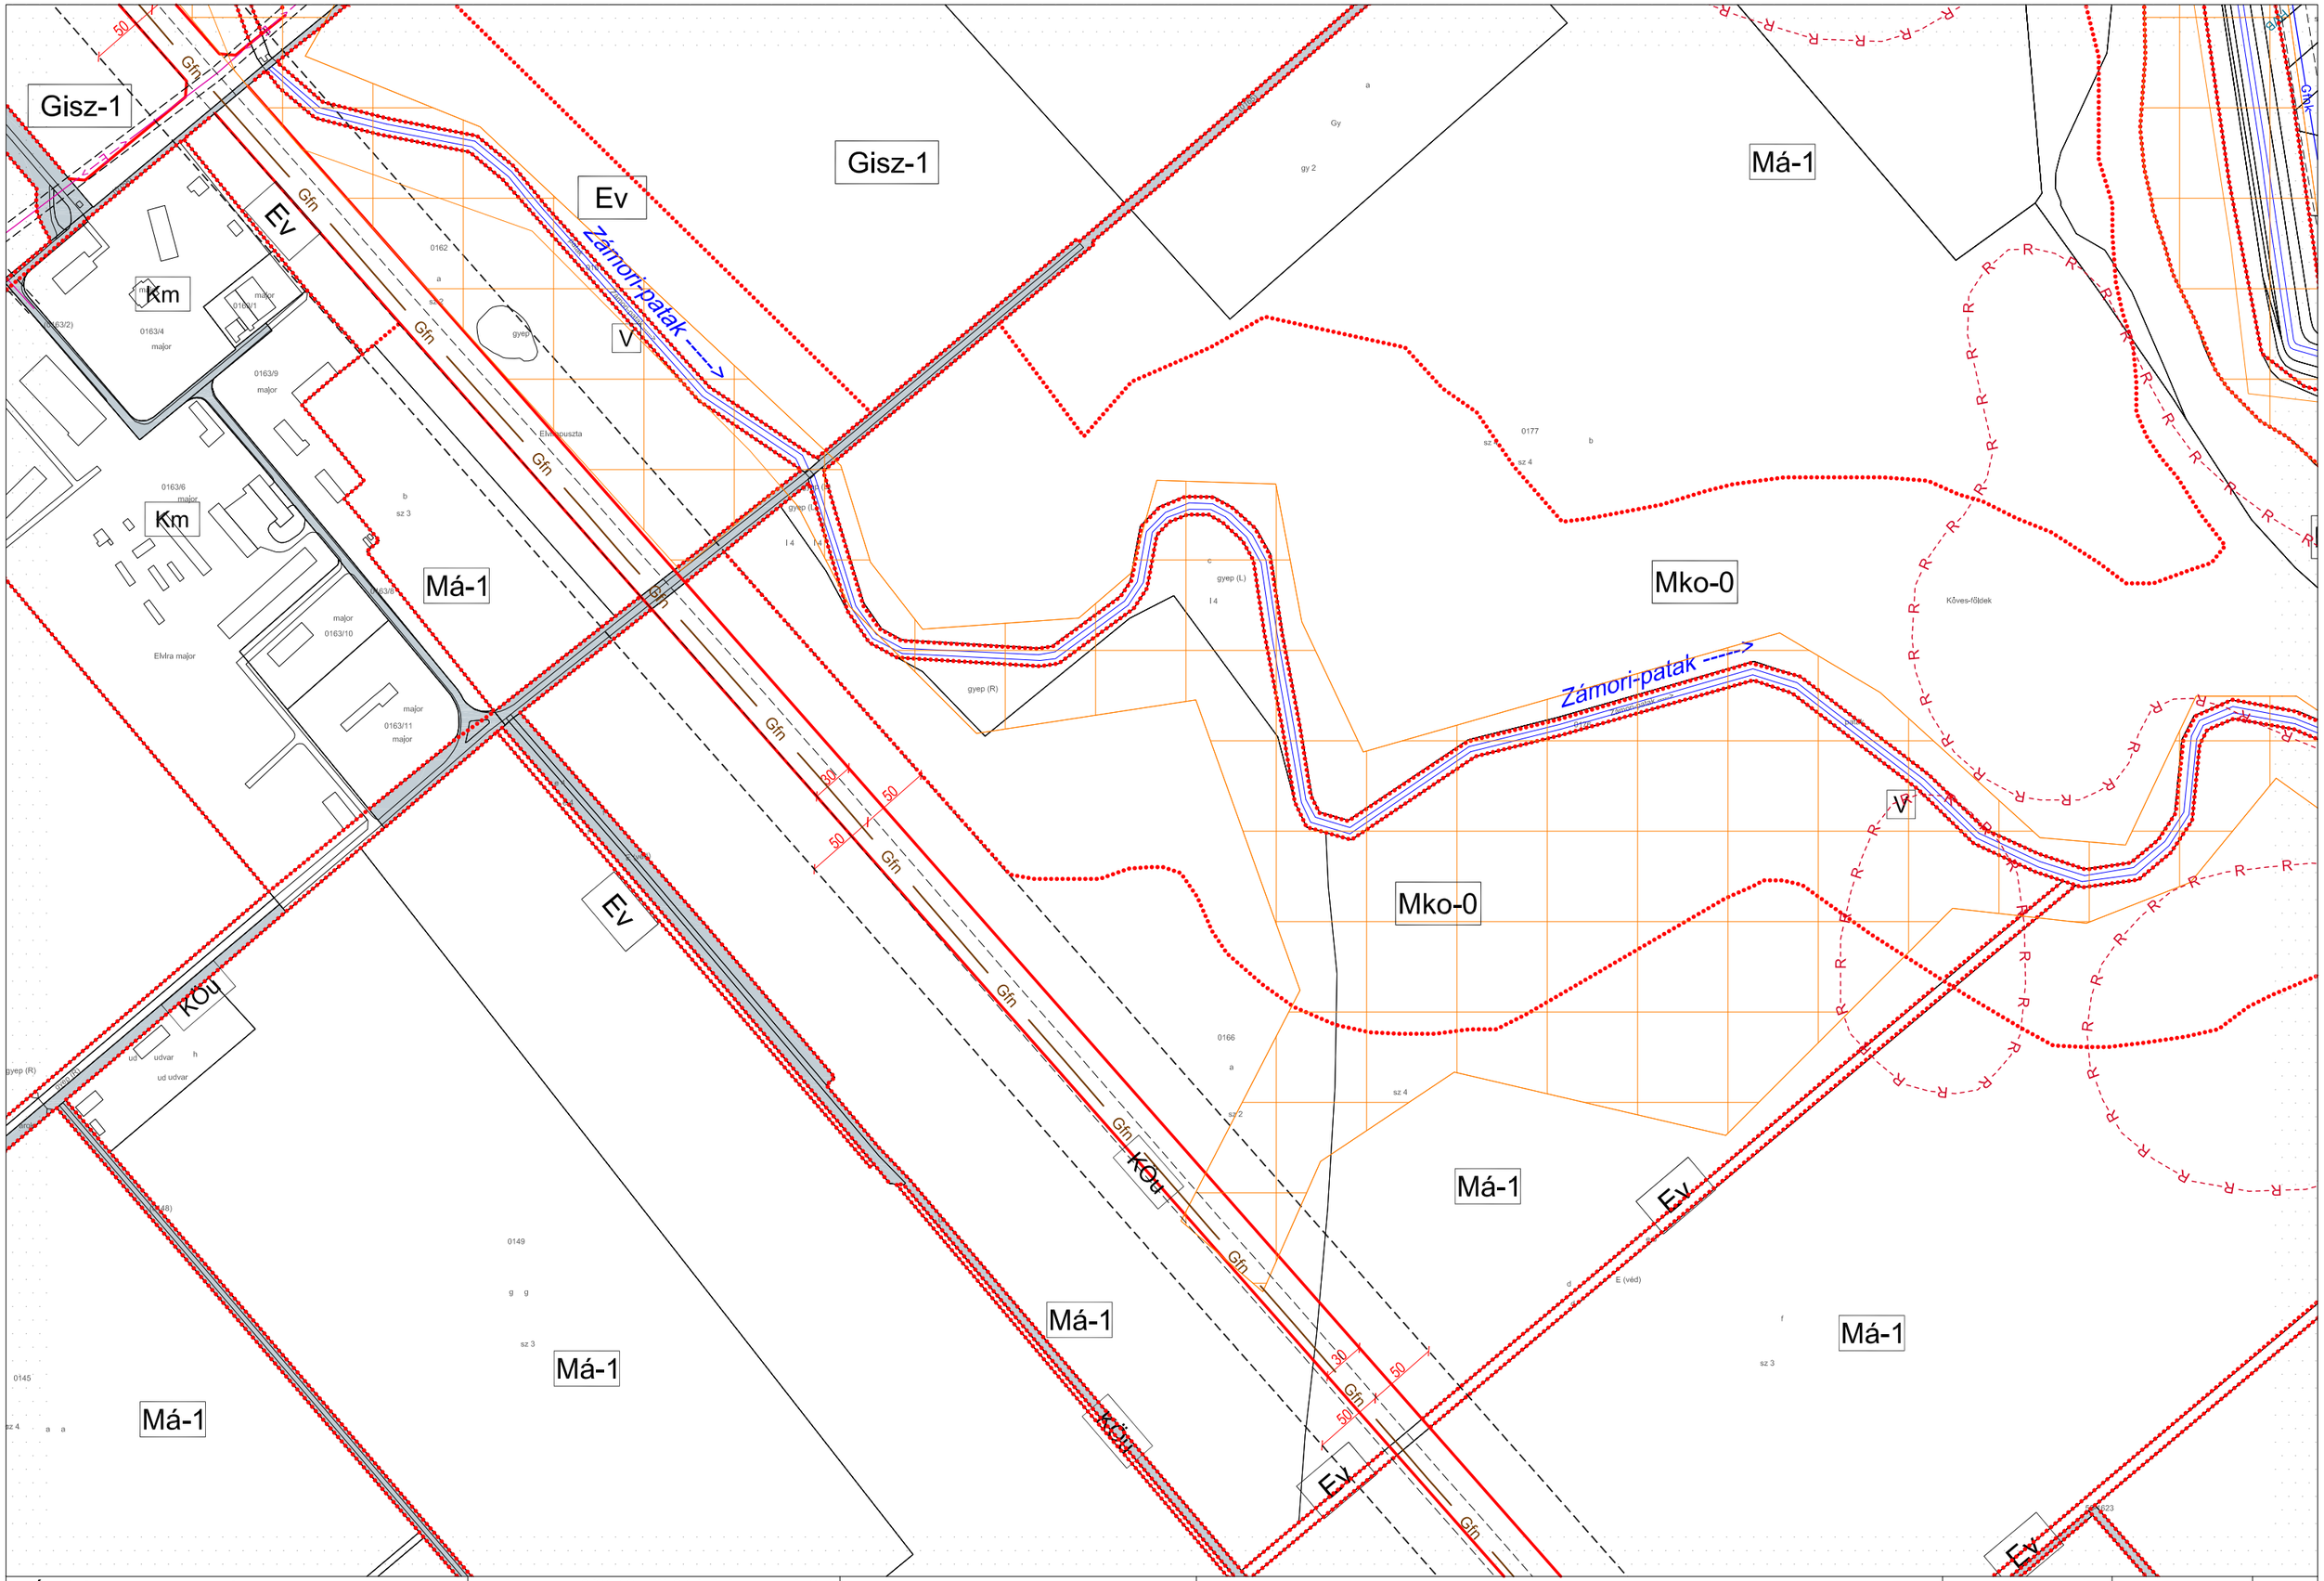

VÁROS-TEAMPANNON KFT. Vezető tervező: Koszorú Lajos TT/1É 01-1346	Jóváhagyva: 9/2016. (III.31.) önk. rendelettel A Helyi Építési Szabályzat 1. melléklete	"Készült az állami alapadatok felhasználásával" Hatályos: 2016. május 1-től	ÉRD MEGYEI JOGÚ VÁROS SZT-1 JELŰ SZABÁLYOZÁSI TERVE	M 1:4000	SZELVÉNY: **10C**

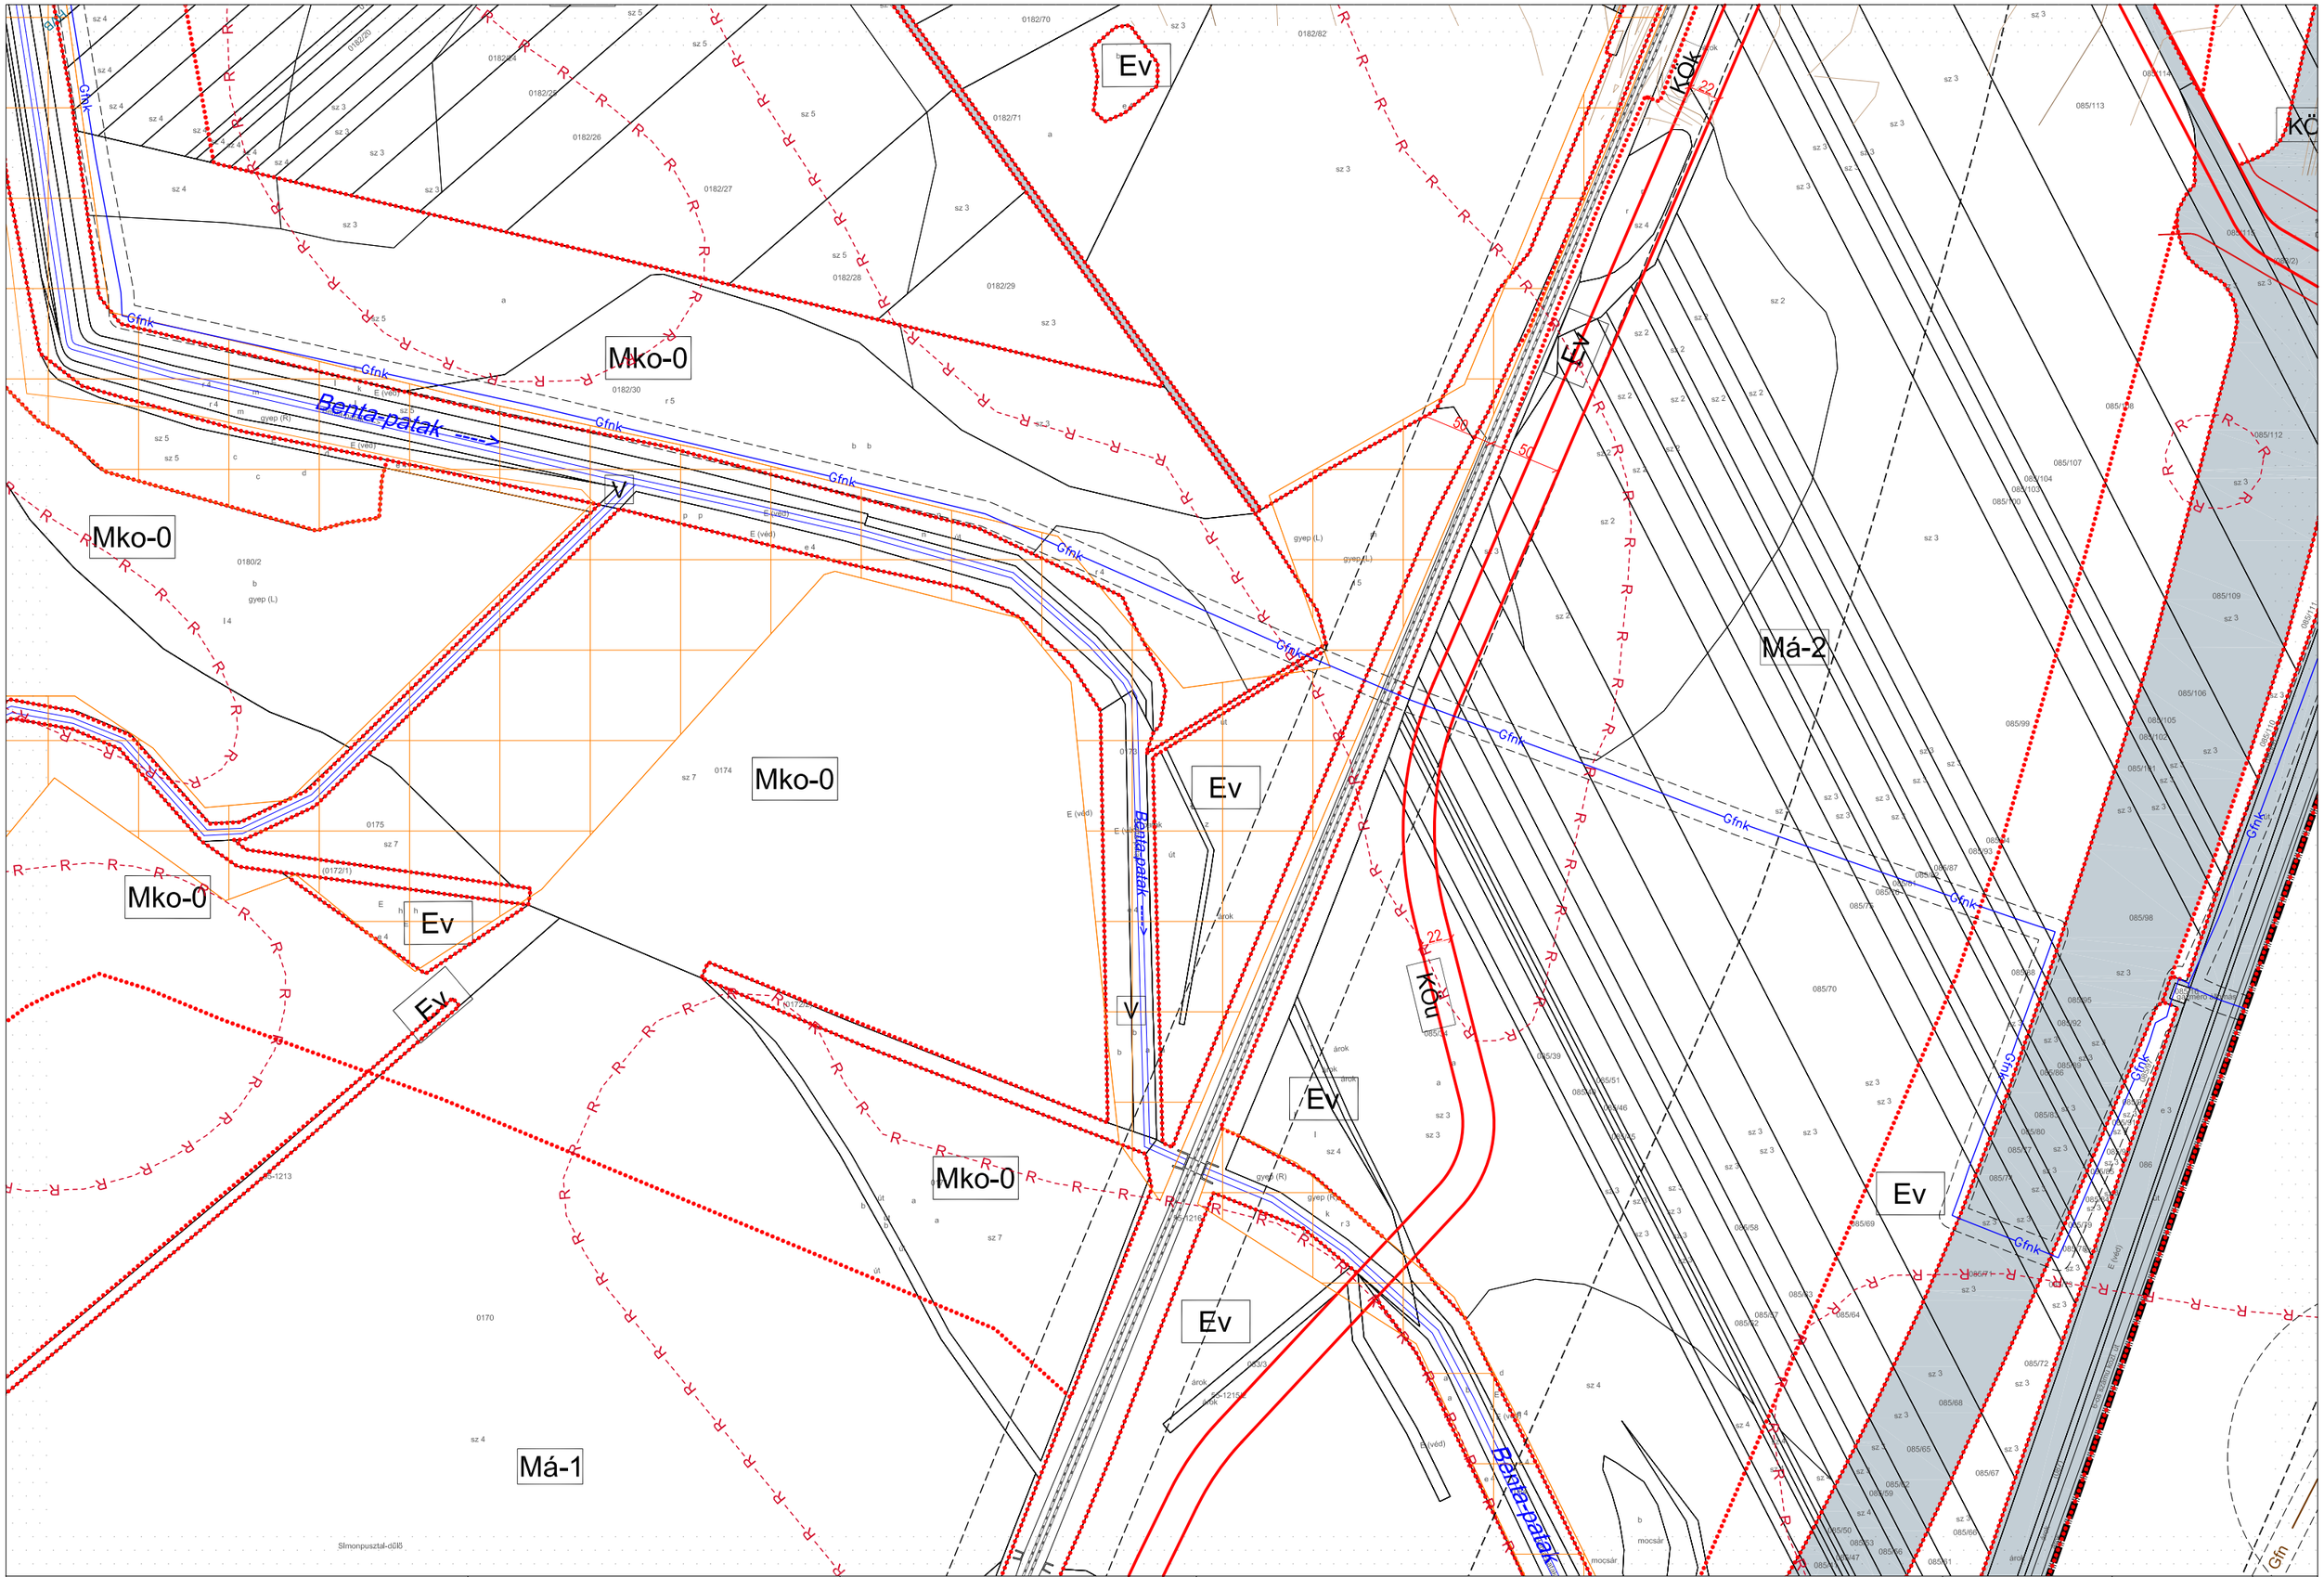

VÁROS-TEAMPANNON KFT. Vezető tervező: Koszorú Lajos TT/1É 01-1346	Jóváhagyva: 9/2016. (III.31.) önk. rendelettel A Helyi Építési Szabályzat 1. melléklete	"Készült az állami alapadatok felhasználásával" Hatályos: 2016. május 1-től	ÉRD MEGYEI JOGÚ VÁROS SZT-1 JELŰ SZABÁLYOZÁSI TERVE	M 1:4000	SZELVÉNY: **10D**

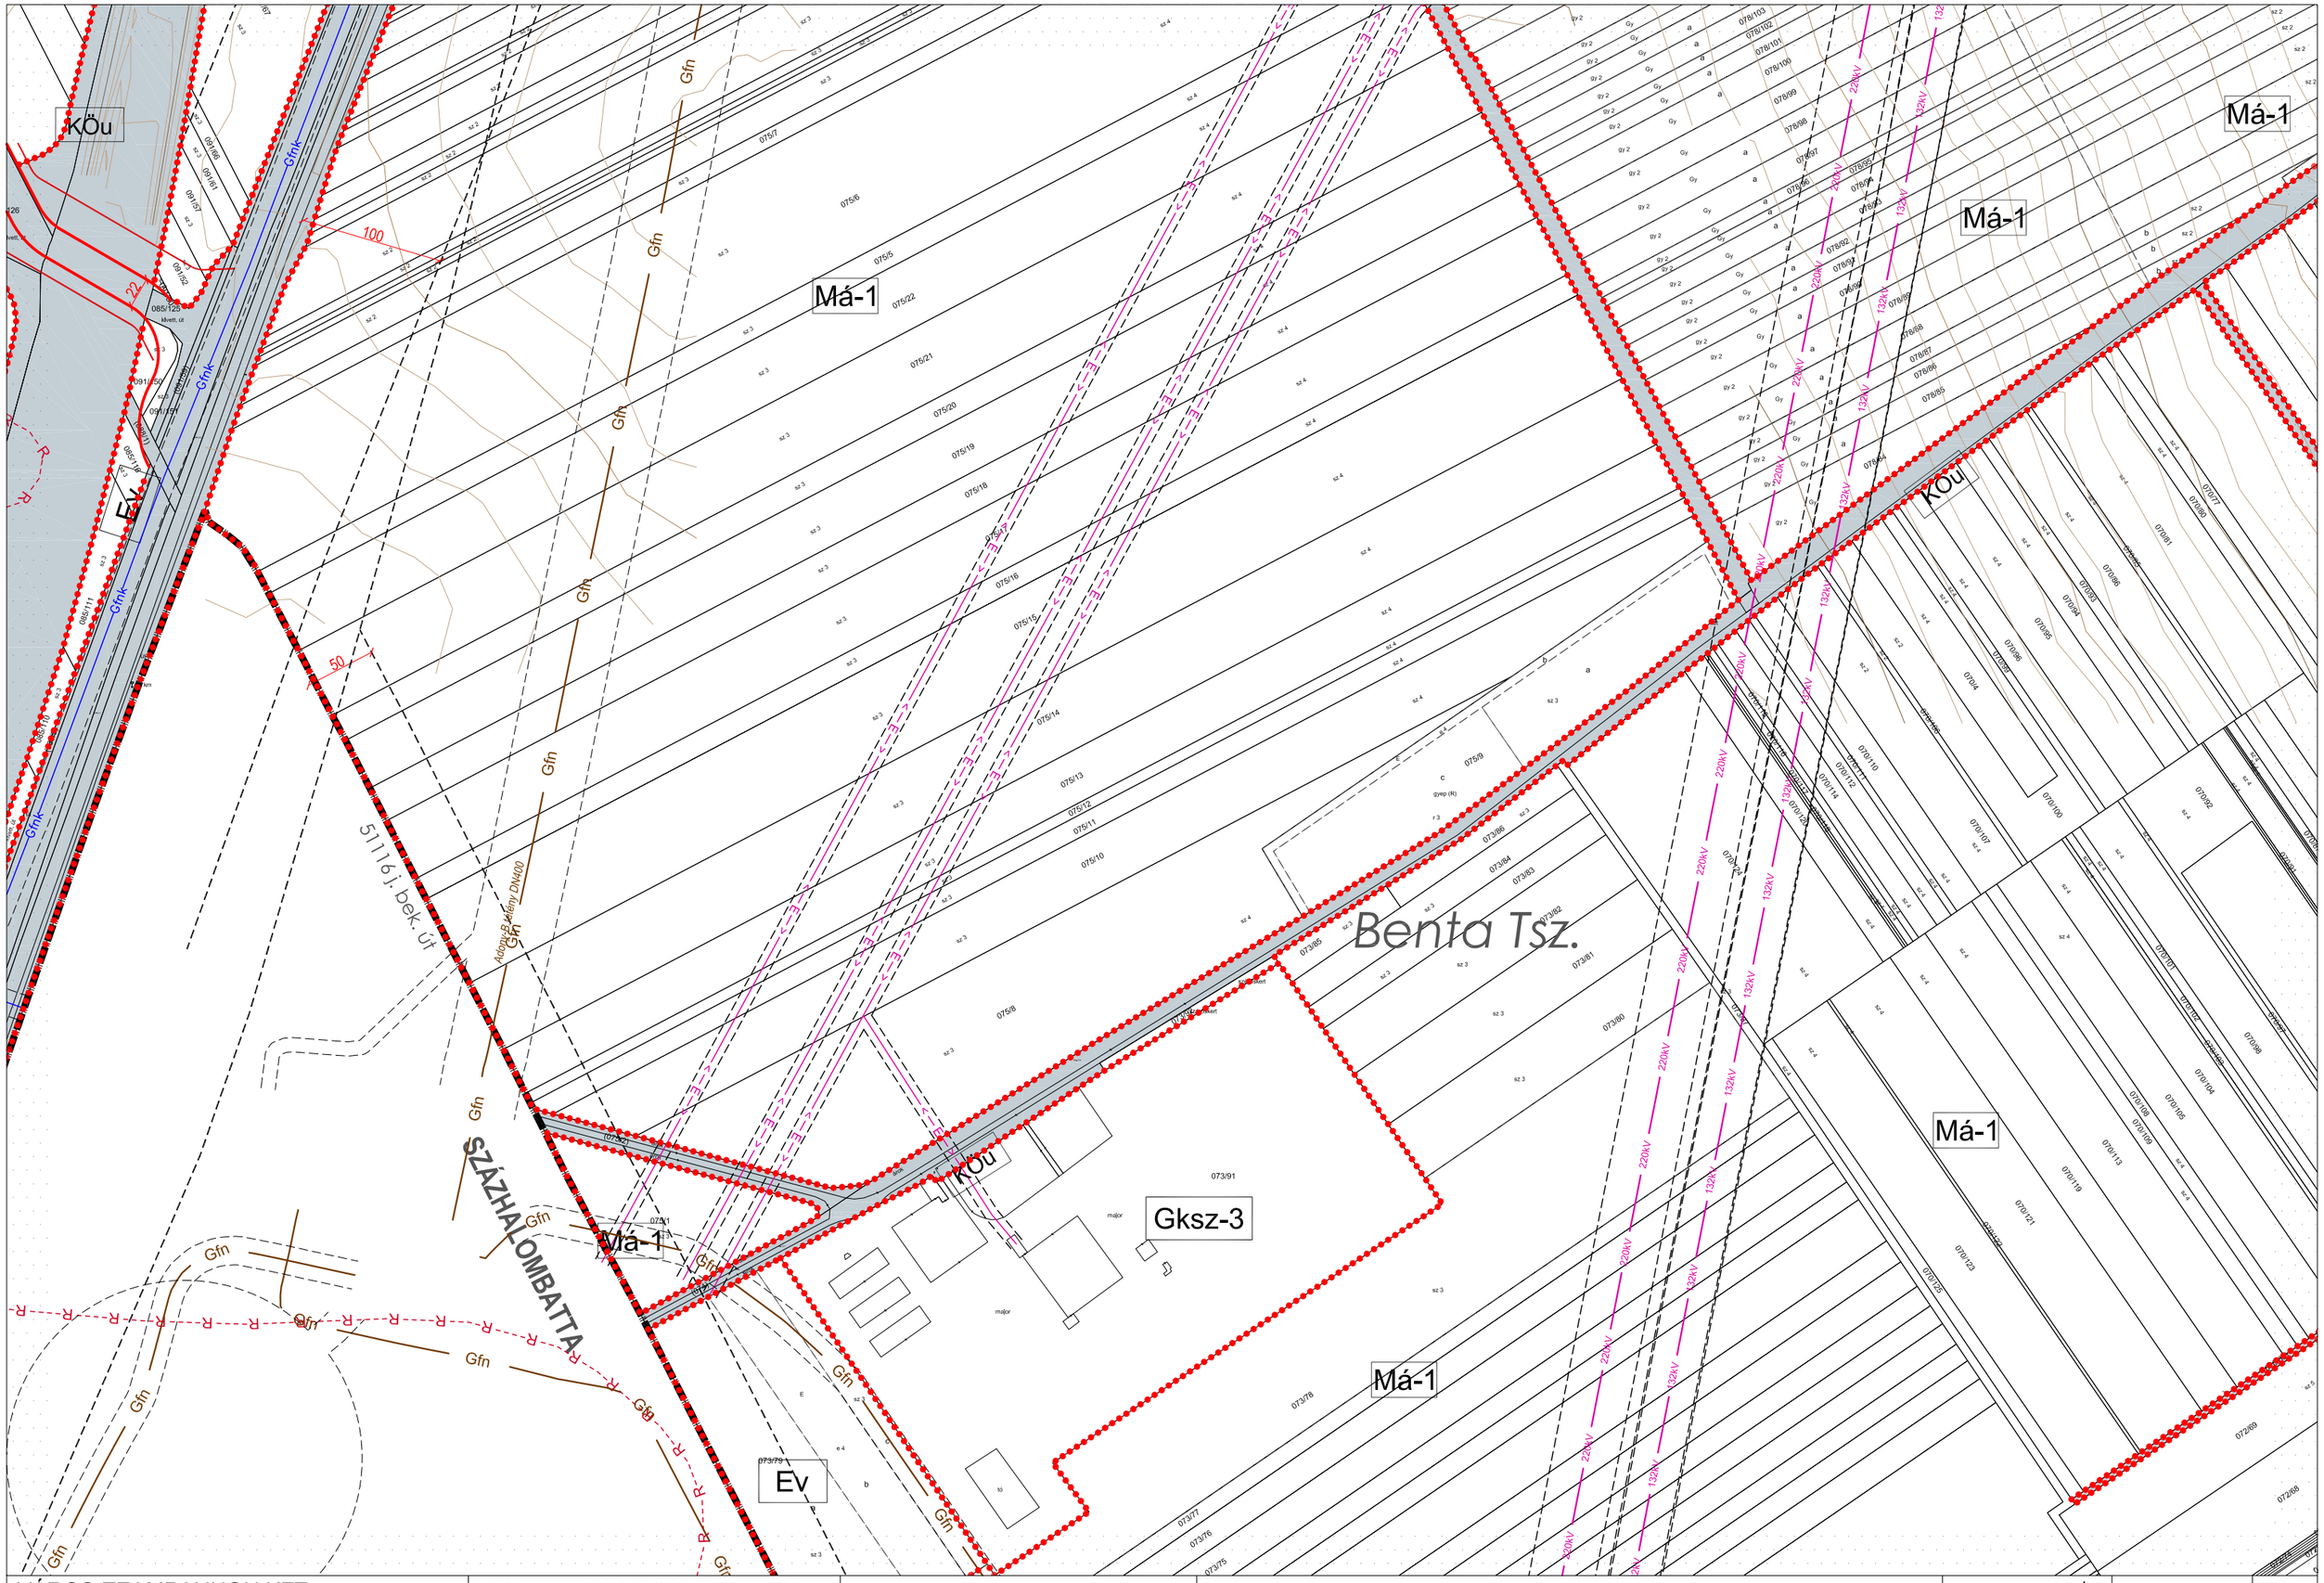

VÁROS-TEAMPANNON KFT. Vezető tervező: Koszorú Lajos TT/1É 01-1346	Jóváhagyva: 9/2016. (III.31.) önk. rendelettel 21/2017. (V.31.) önk.rendelettel módosítva	"Készült az állami alapadatok felhasználásával" A Helyi Építési Szabályzat 1. melléklete	ÉRD MEGYEI JOGÚ VÁROS SZT-1 JELŰ SZABÁLYOZÁSI TERVE	M 1:4000	SZELVÉNY: **10E**

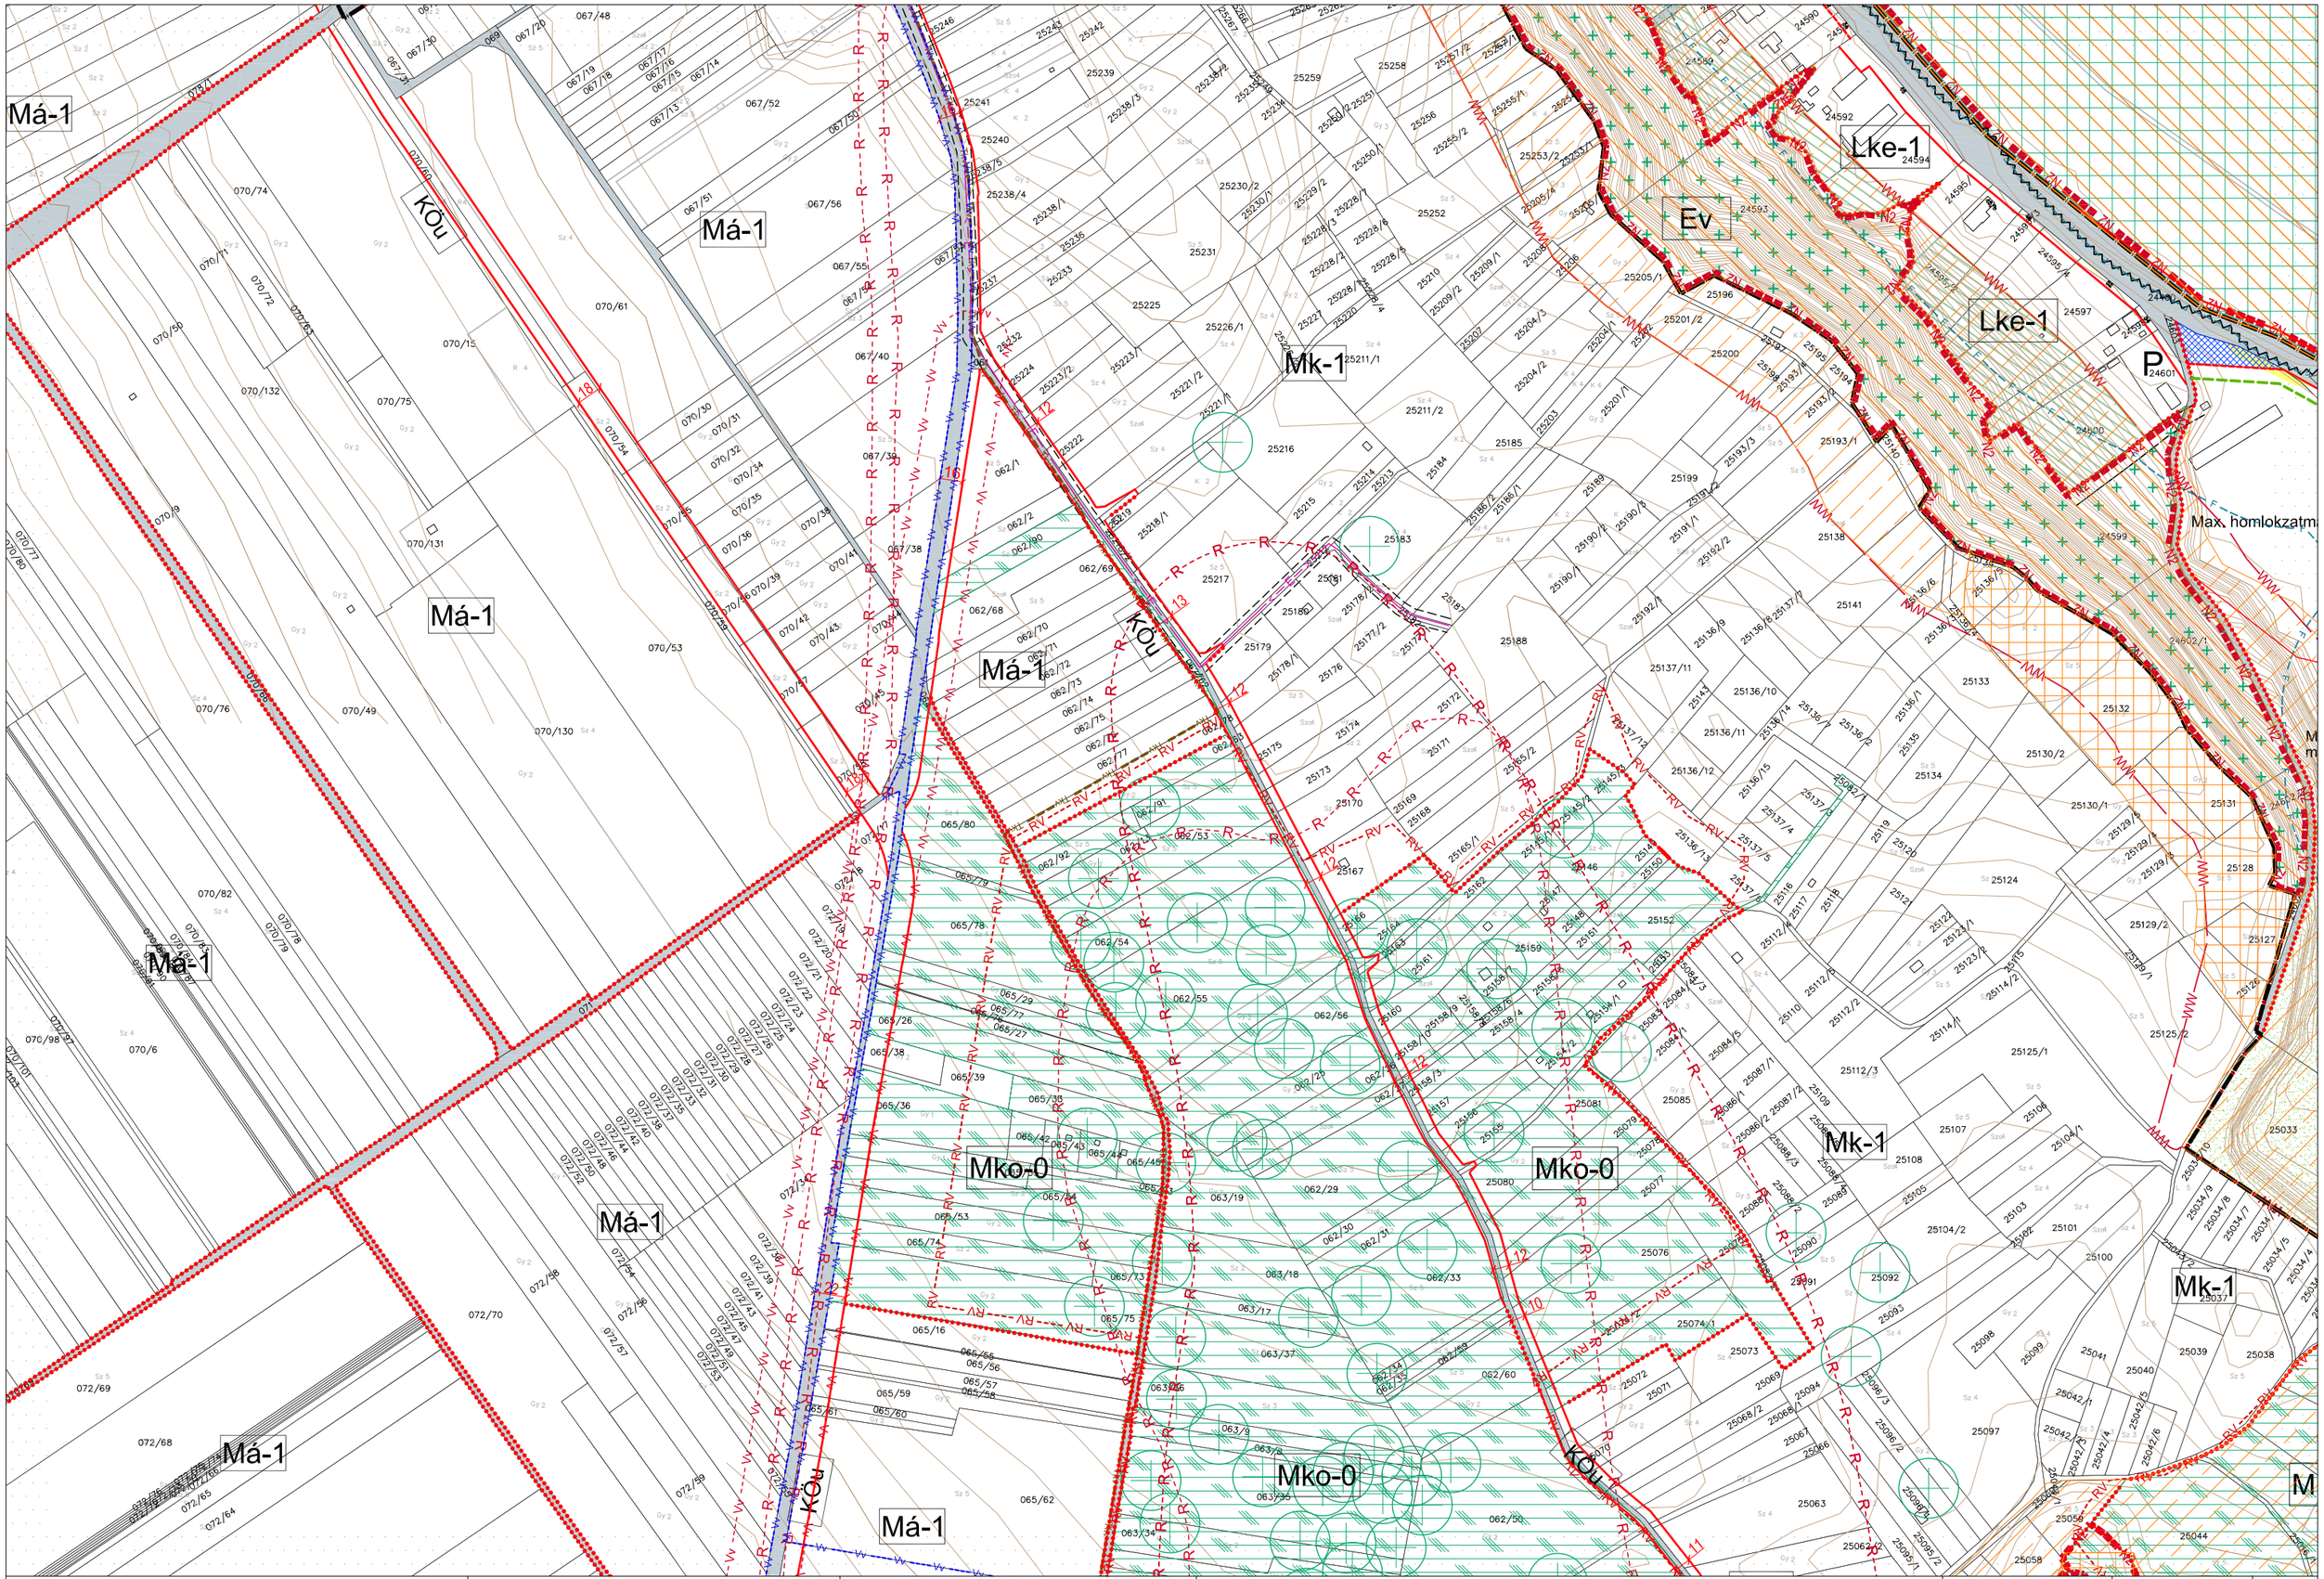

VÁROS-TEAMPANNON KFT.
Vezető tervező: Koszorú Lajos TT/1É 01-1346

Jóváhagyva: 9/2016. (III.31.) önk. rendelettel
5./2022. (I.28.) önk. rendelettel módosítva

"Készült az állami alapadatok felhasználásával"
A Helyi Építési Szabályzat 1. melléklete

ÉRD MEGYEI JOGÚ VÁROS SZT-1 JELŰ SZABÁLYOZÁSI TERVE

M 1:4000

SZELVÉNY: **10F**

VÁROS-TEAMPANNON KFT. Vezető tervező: Koszorú Lajos TT/1É 01-1346	Jóváhagyva: 9/2016. (III.31.) önk. rendelettel Módosítva: 27/2021. (X.04) önk. rendelet	"Készült az állami alapadatok felhasználásával" A Helyi Építési Szabályzat 1. melléklete	ÉRD MEGYEI JOGÚ VÁROS SZT-1 JELŰ SZABÁLYOZÁSI TERVE	M 1:4000	SZELVÉNY: **10G**

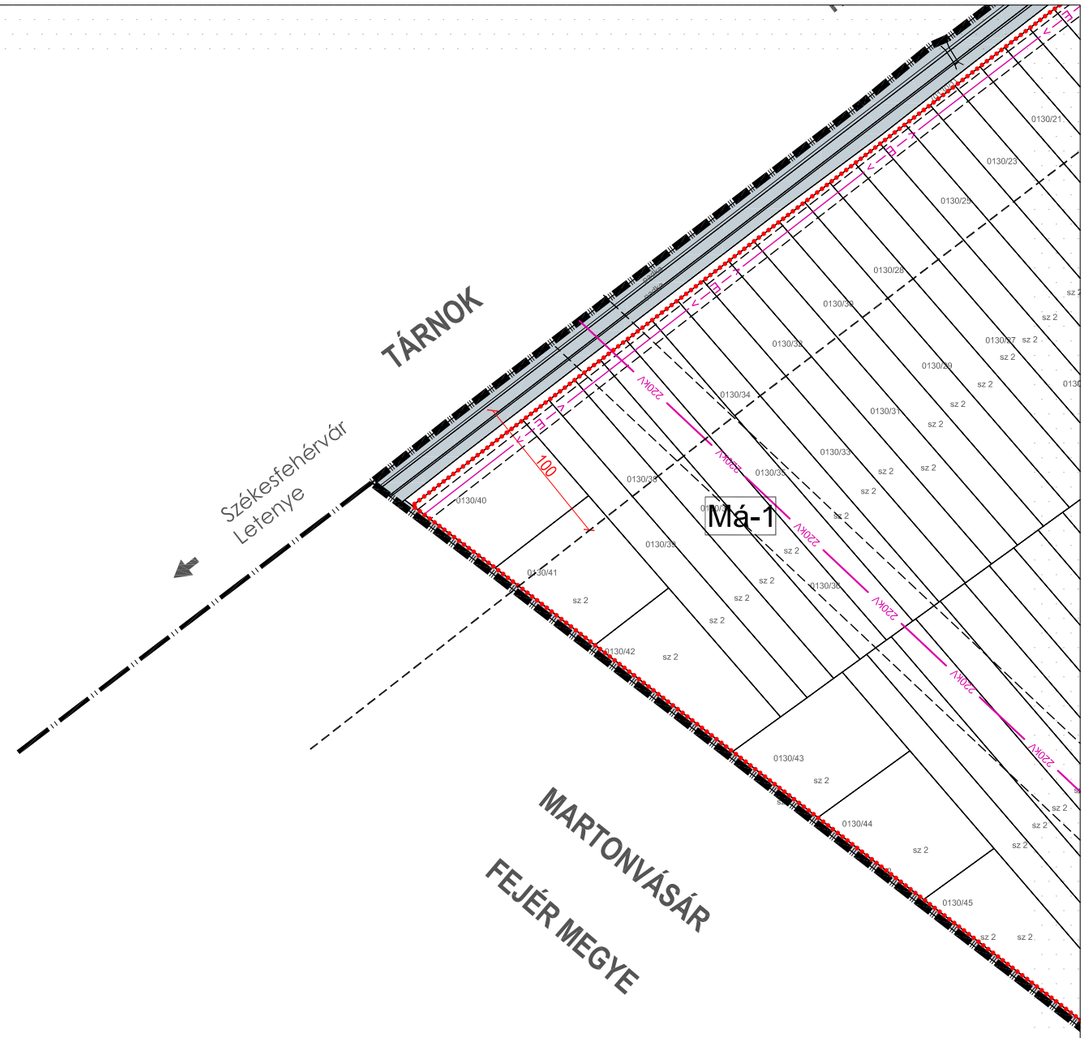

VÁROS-TEAMPANNON KFT. Vezető tervező: Koszorú Lajos TT/1É 01-1346	Jóváhagyva: 9/2016. (III.31.) önk. rendelettel A Helyi Építési Szabályzat 1. melléklete	"Készült az állami alapadatok felhasználásával" Hatályos: 2016. május 1-től	ÉRD MEGYEI JOGÚ VÁROS SZT-1 JELŰ SZABÁLYOZÁSI TERVE	M 1:4000	SZELVÉNY: **11A**

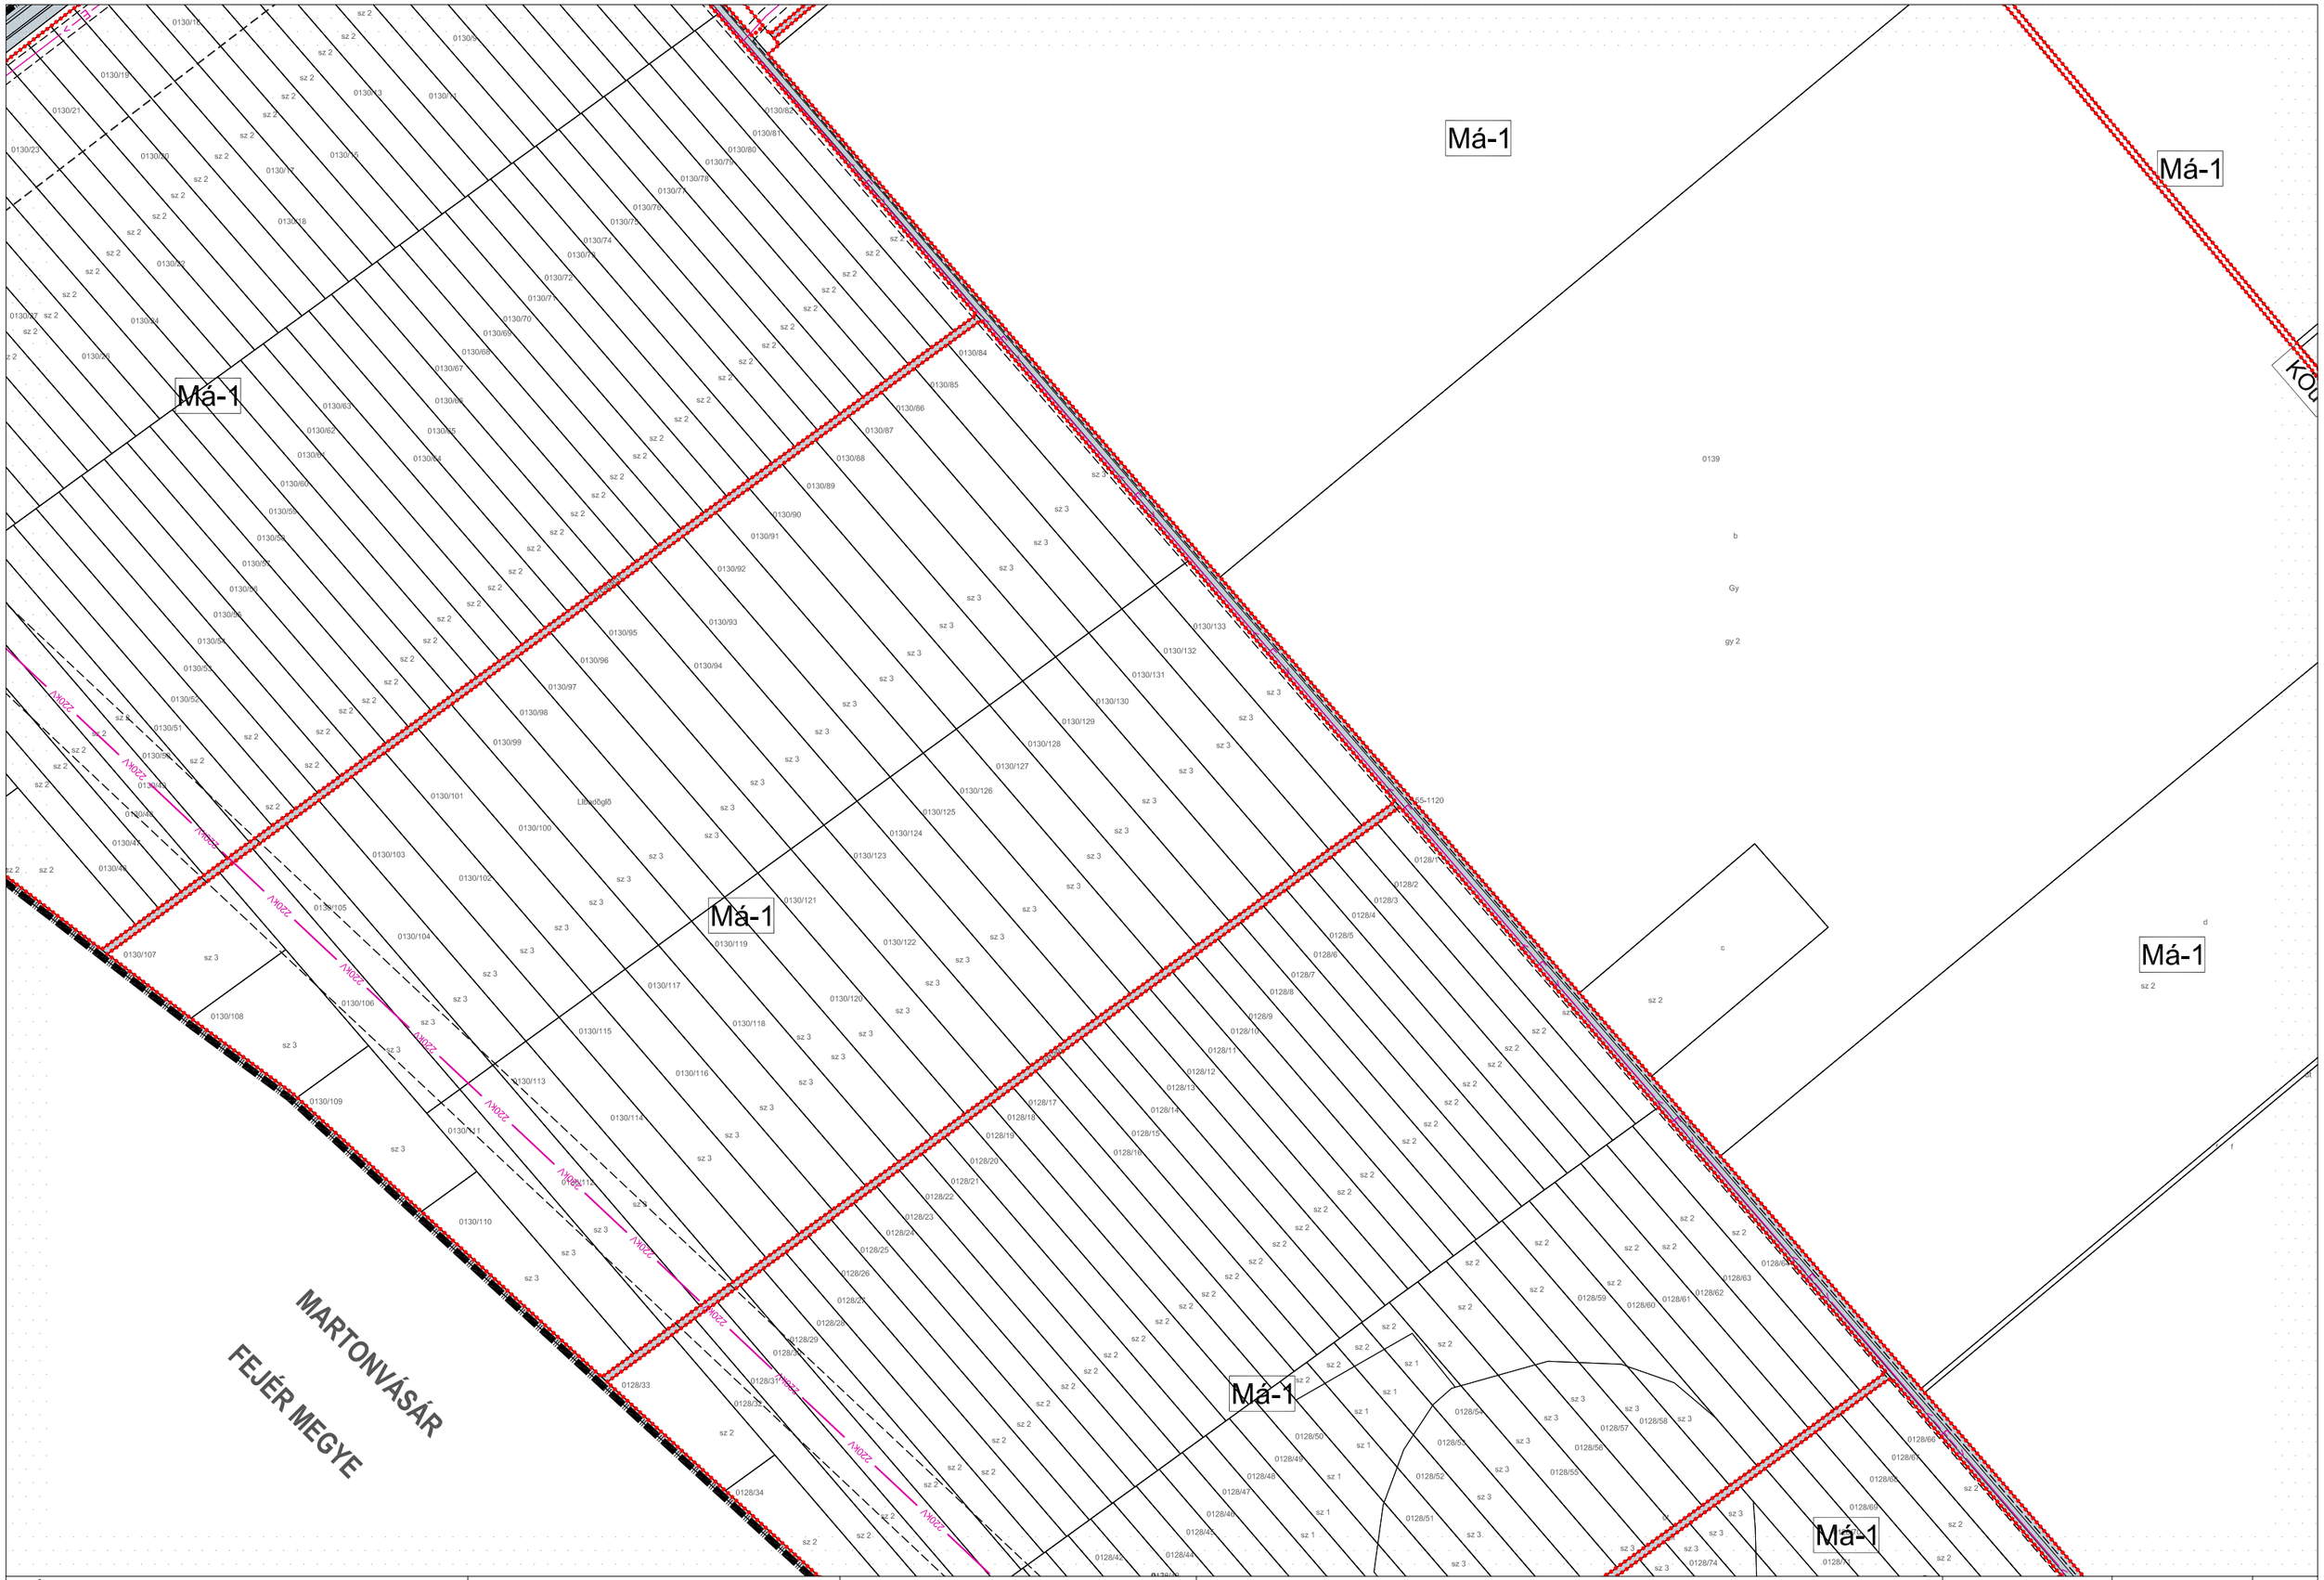

VÁROS-TEAMPANNON KFT. Vezető tervező: Koszorú Lajos TT/1É 01-1346	Jóváhagyva: 9/2016. (III.31.) önk. rendelettel A Helyi Építési Szabályzat 1. melléklete	"Készült az állami alapadatok felhasználásával" Hatályos: 2016. május 1-től	ÉRD MEGYEI JOGÚ VÁROS SZT-1 JELŰ SZABÁLYOZÁSI TERVE	M 1:4000	SZELVÉNY: **11B**

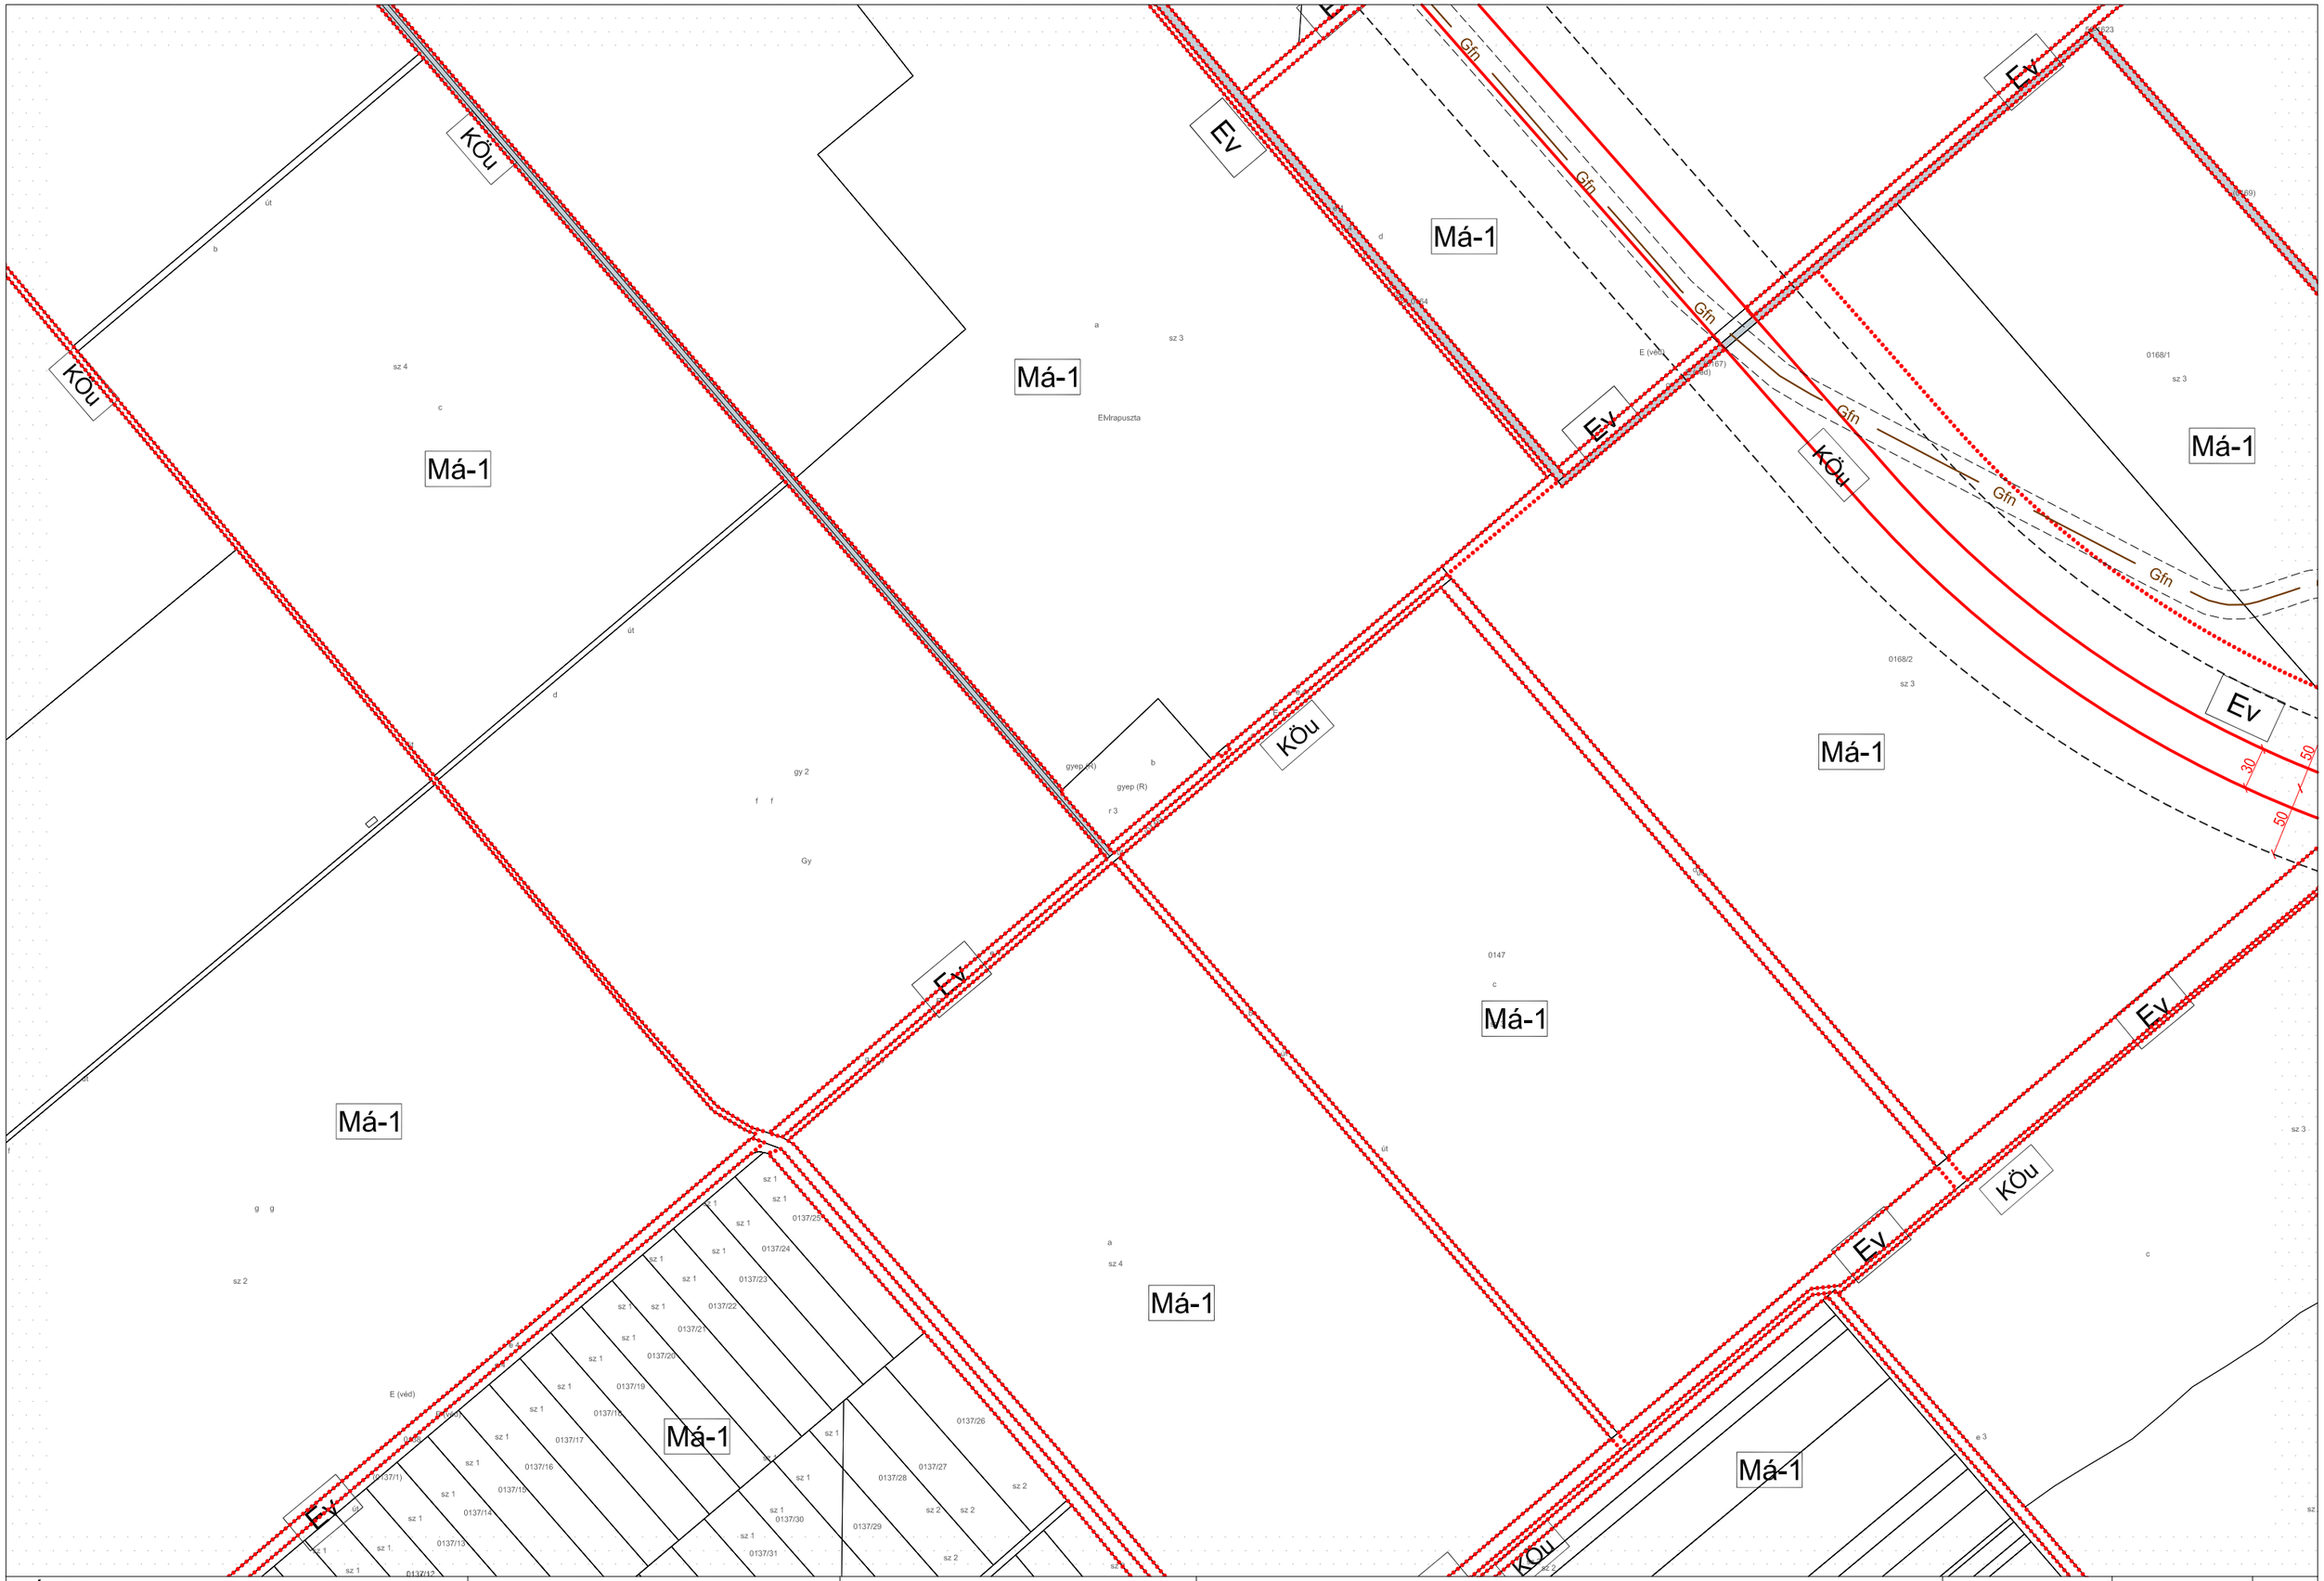

VÁROS-TEAMPANNON KFT. Vezető tervező: Koszorú Lajos TT/1É 01-1346	Jóváhagyva: 9/2016. (III.31.) önk. rendelettel A Helyi Építési Szabályzat 1. melléklete	"Készült az állami alapadatok felhasználásával" Hatályos: 2016. május 1-től	ÉRD MEGYEI JOGÚ VÁROS SZT-1 JELŰ SZABÁLYOZÁSI TERVE	M 1:4000	SZELVÉNY: **11C**

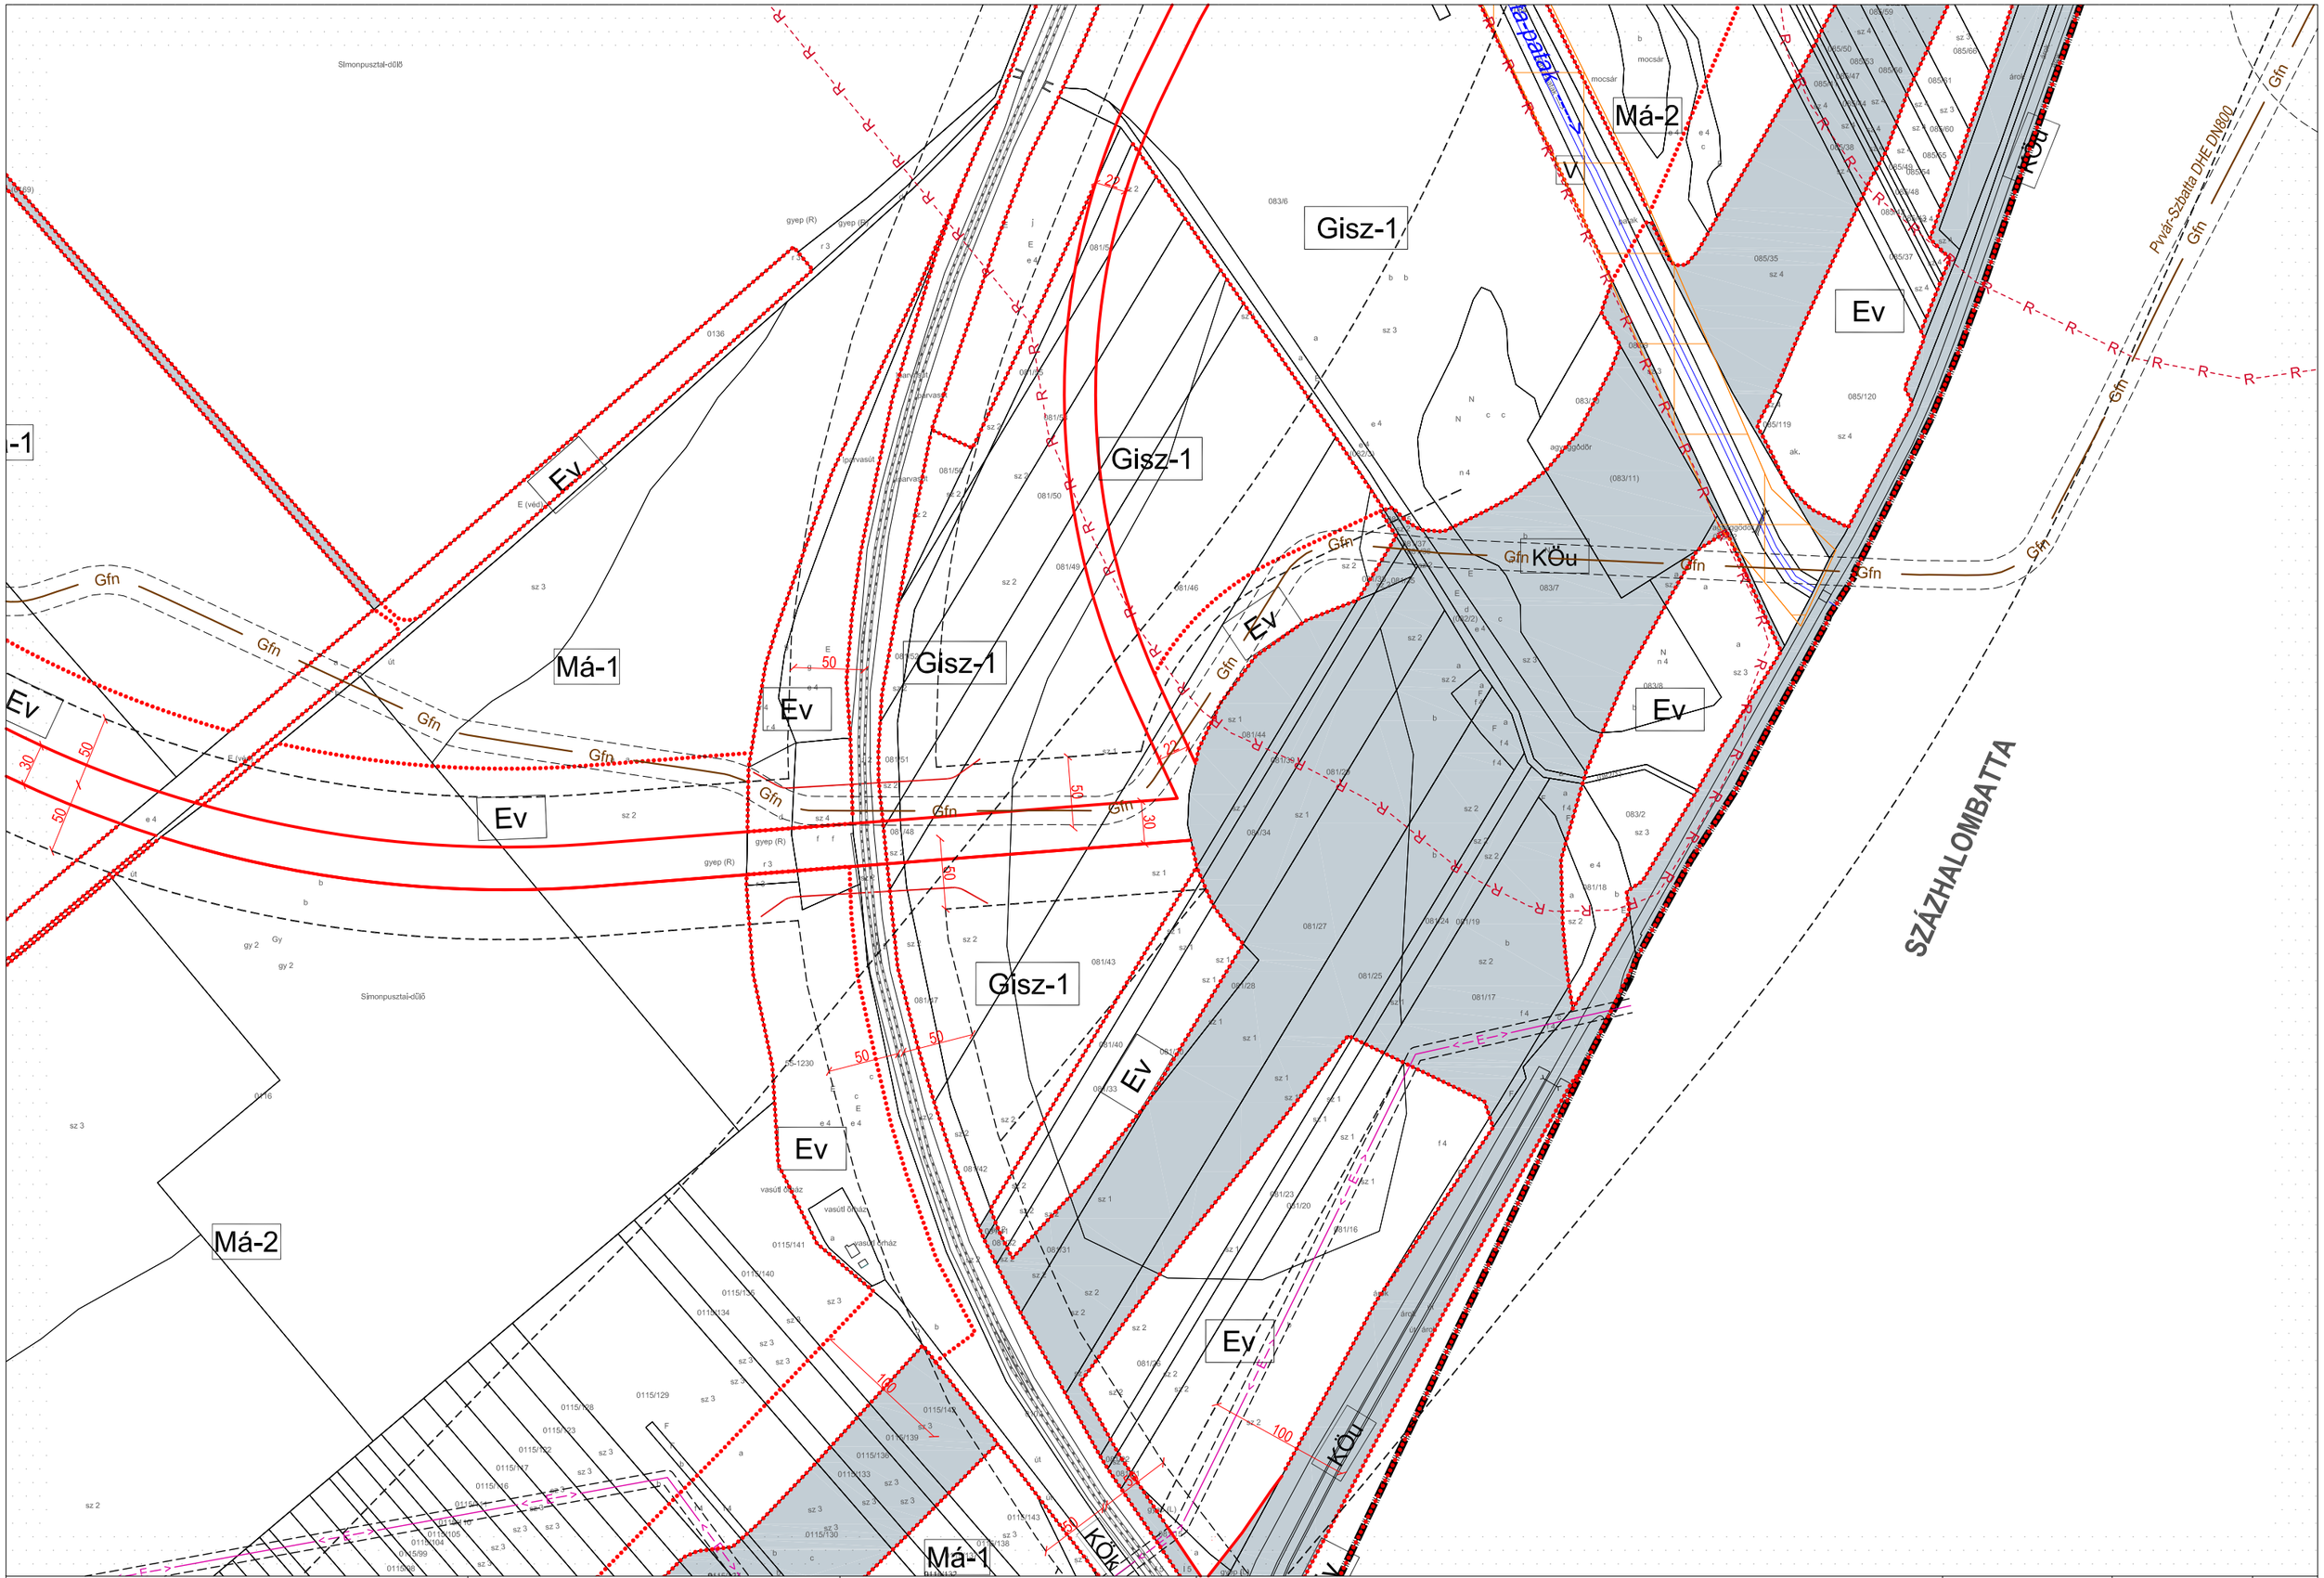

VÁROS-TEAMPANNON KFT. Vezető tervező: Koszorú Lajos TT/1É 01-1346	Jóváhagyva: 9/2016. (III.31.) önk. rendelettel A Helyi Építési Szabályzat 1. melléklete	"Készült az állami alapadatok felhasználásával" Hatályos: 2016. május 1-től	ÉRD MEGYEI JOGÚ VÁROS SZT-1 JELŰ SZABÁLYOZÁSI TERVE	M 1:4000	SZELVÉNY: **11D**

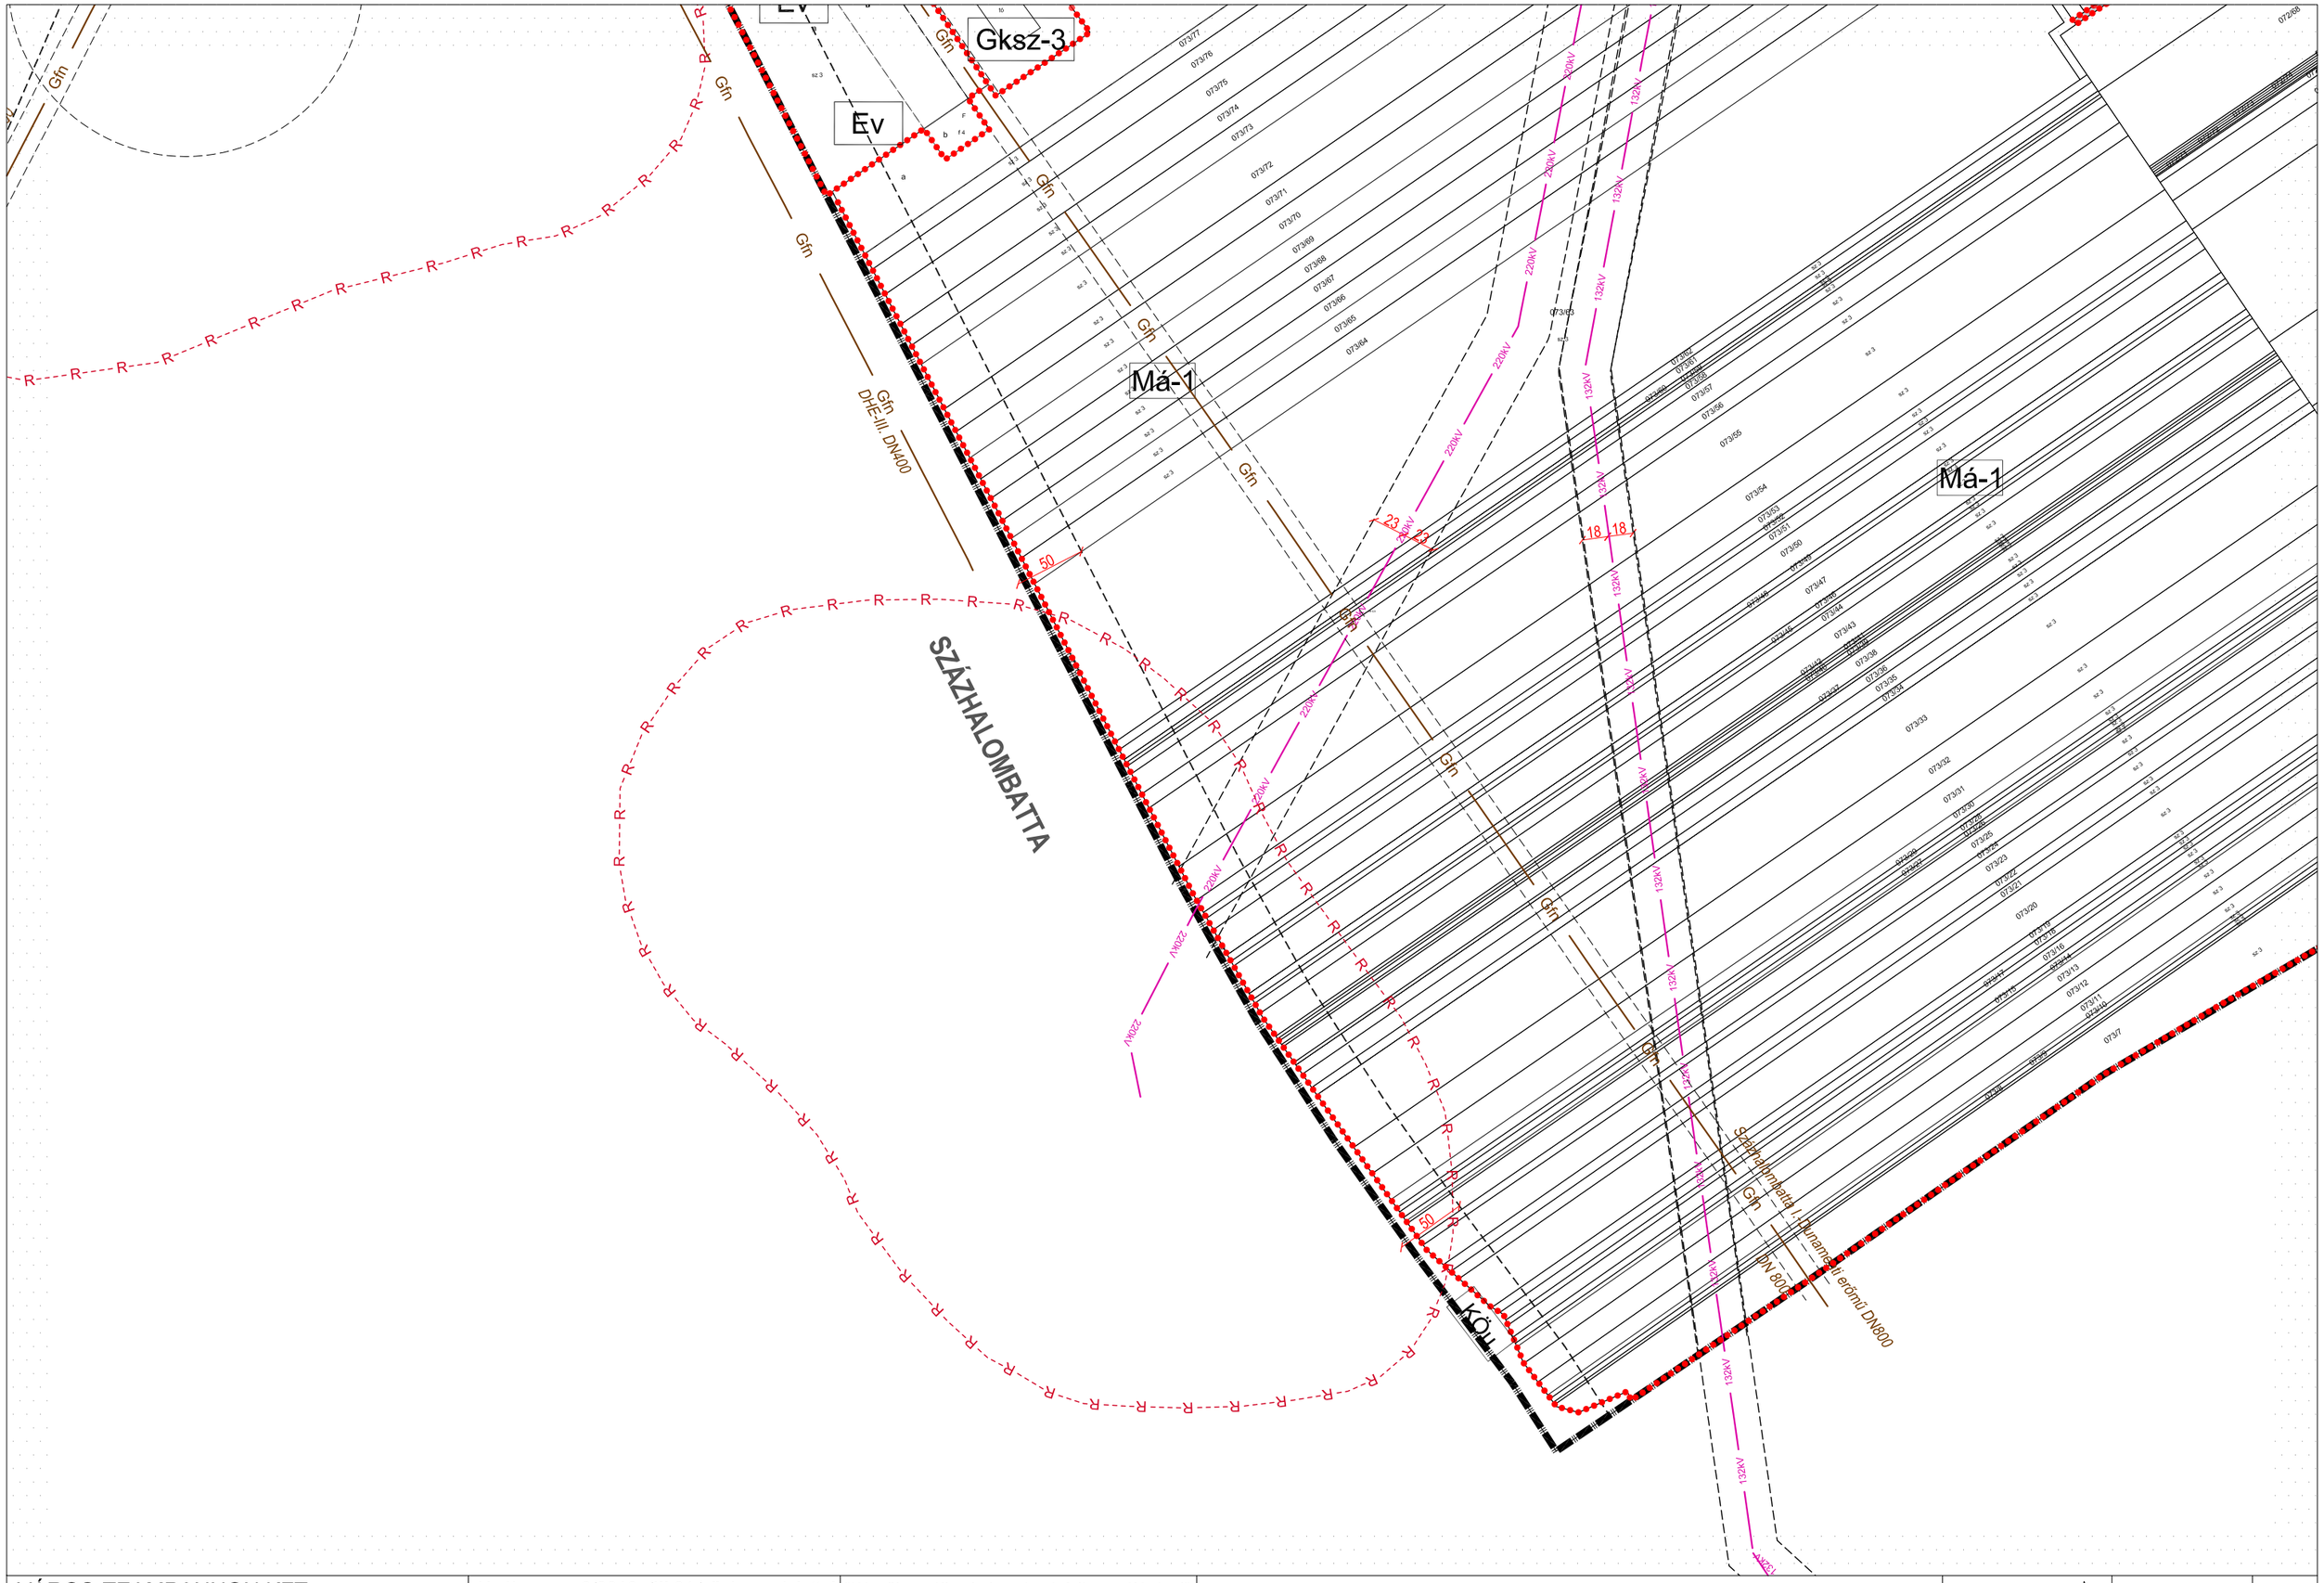

VÁROS-TEAMPANNON KFT. Vezető tervező: Koszorú Lajos TT/1É 01-1346	Jóváhagyva: 9/2016. (III.31.) önk. rendelettel 21/2017. (V.31.) önk.rendelettel módosítva	"Készült az állami alapadatok felhasználásával" A Helyi Építési Szabályzat 1. melléklete	ÉRD MEGYEI JOGÚ VÁROS SZT-1 JELŰ SZABÁLYOZÁSI TERVE	M 1:4000	SZELVÉNY: **11E**

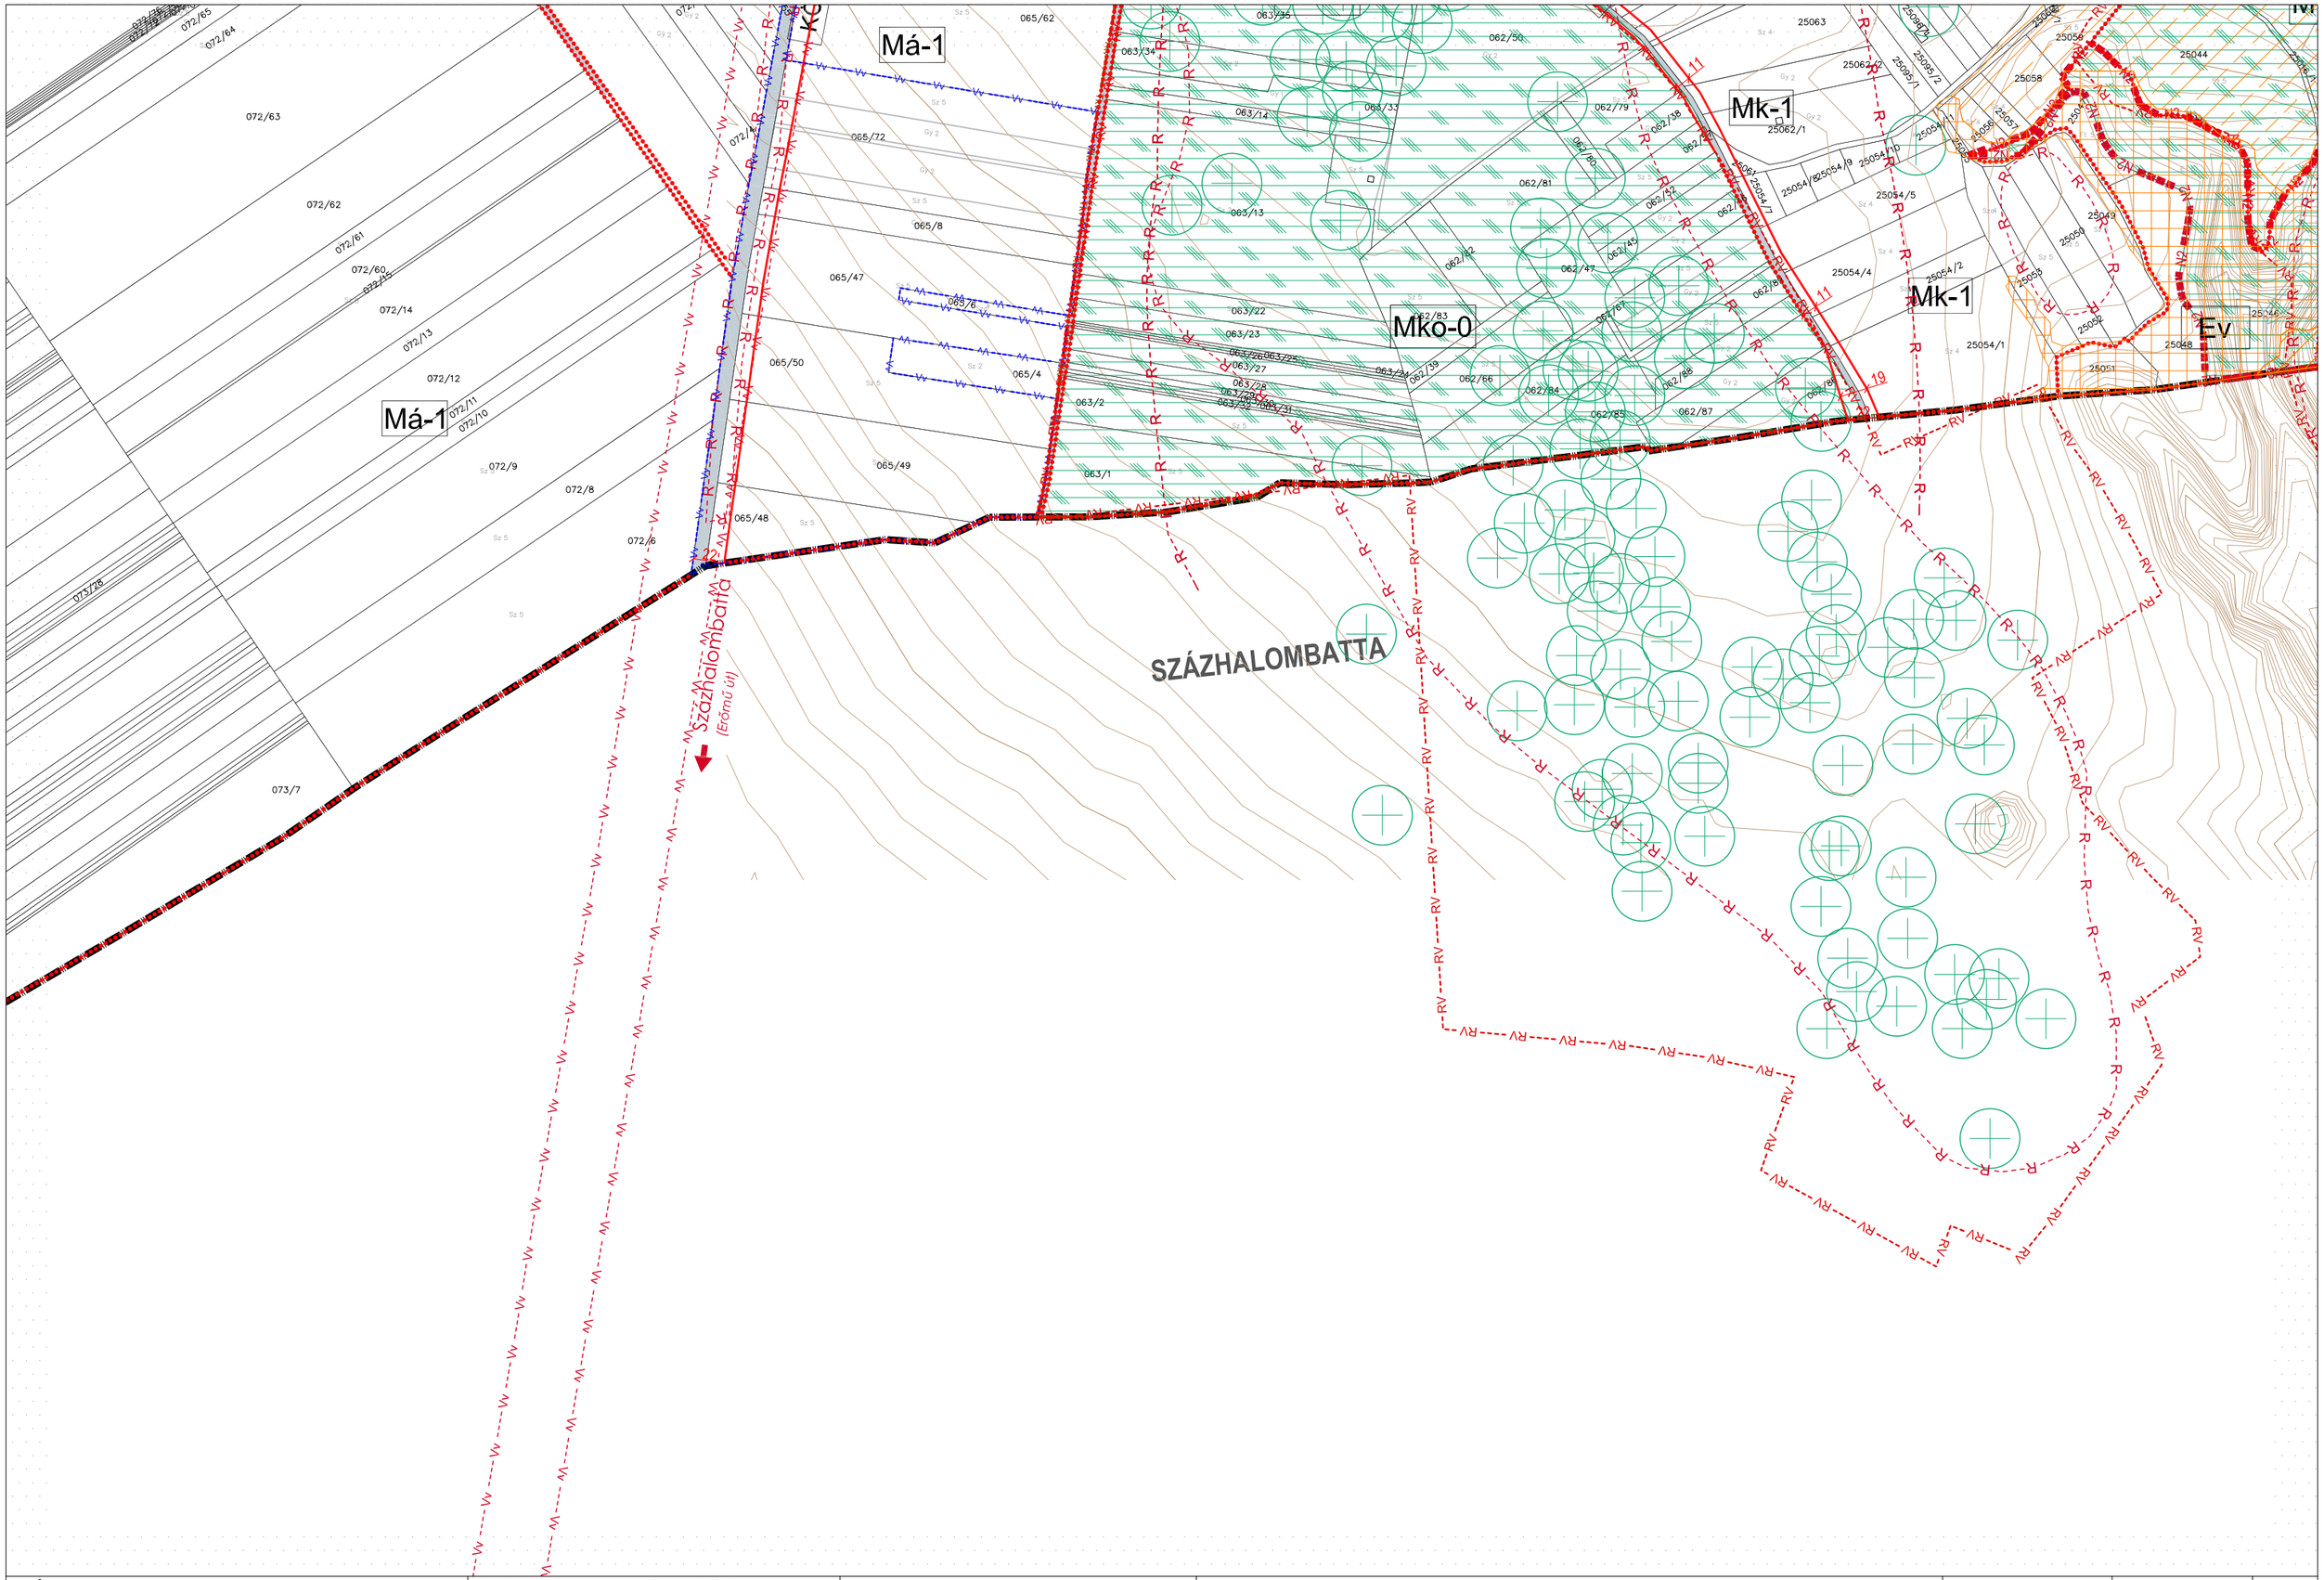

VÁROS-TEAMPANNON KFT. Vezető tervező: Koszorú Lajos TT/1É 01-1346	Jóváhagyva: 9/2016. (III.31.) önk. rendelettel 5/2022. (I.28.) önk. rendelettel módosítva	"Készült az állami alapadatok felhasználásával" A Helyi Építési Szabályzat 1. melléklete	ÉRD MEGYEI JOGÚ VÁROS SZT-1 JELŰ SZABÁLYOZÁSI TERVE	M 1:4000	SZELVÉNY: **11F**

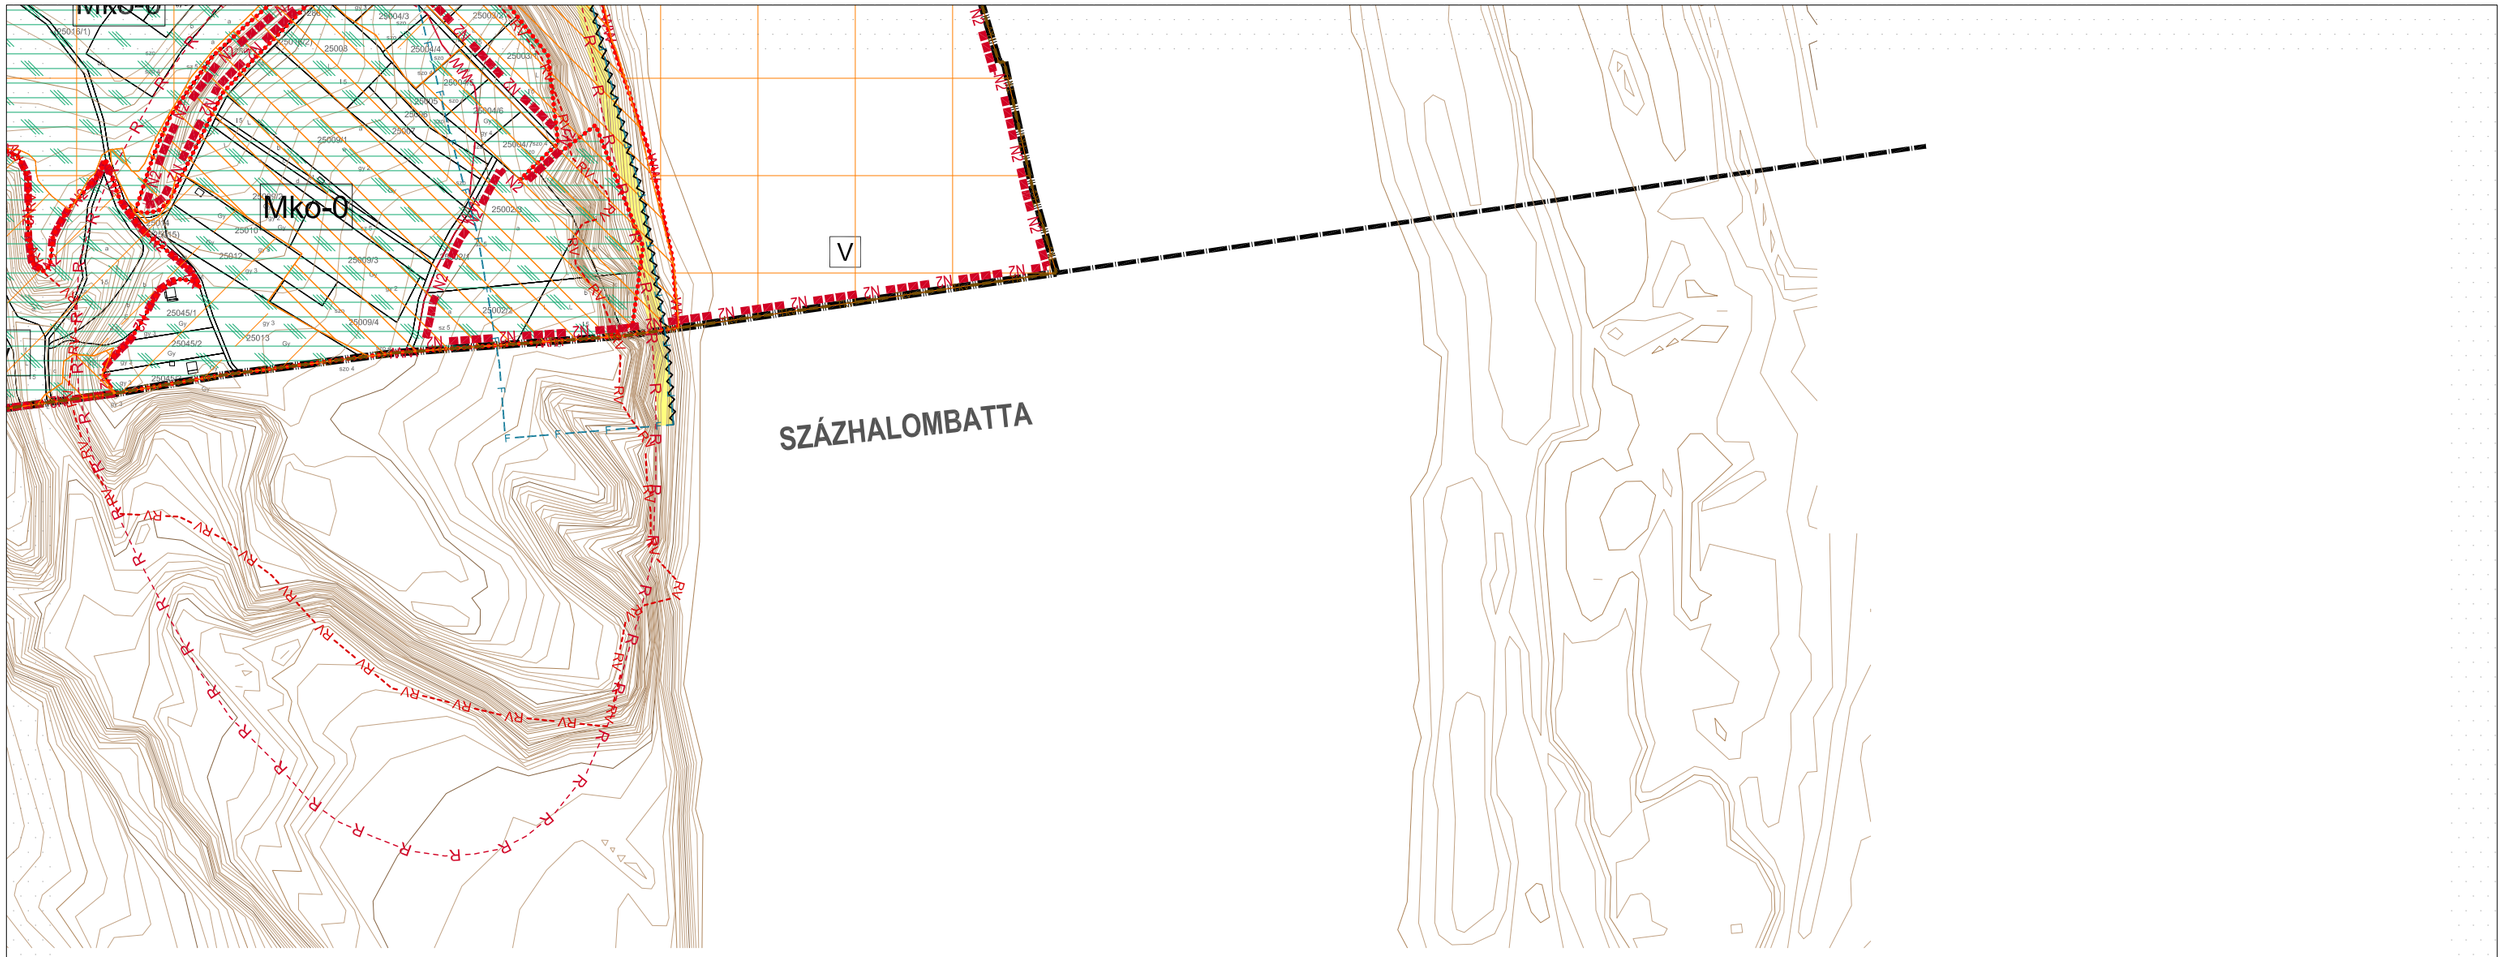

VÁROS-TEAMPANNON KFT. Vezető tervező: Koszorú Lajos TT/1É 01-1346	Jóváhagyva: 9/2016. (III.31.) önk. rendelettel A Helyi Építési Szabályzat 1. melléklete	"Készült az állami alapadatok felhasználásával" Hatályos: 2016. május 1-től	ÉRD MEGYEI JOGÚ VÁROS SZT-1 JELŰ SZABÁLYOZÁSI TERVE	M 1:4000	SZELVÉNY: **11G**

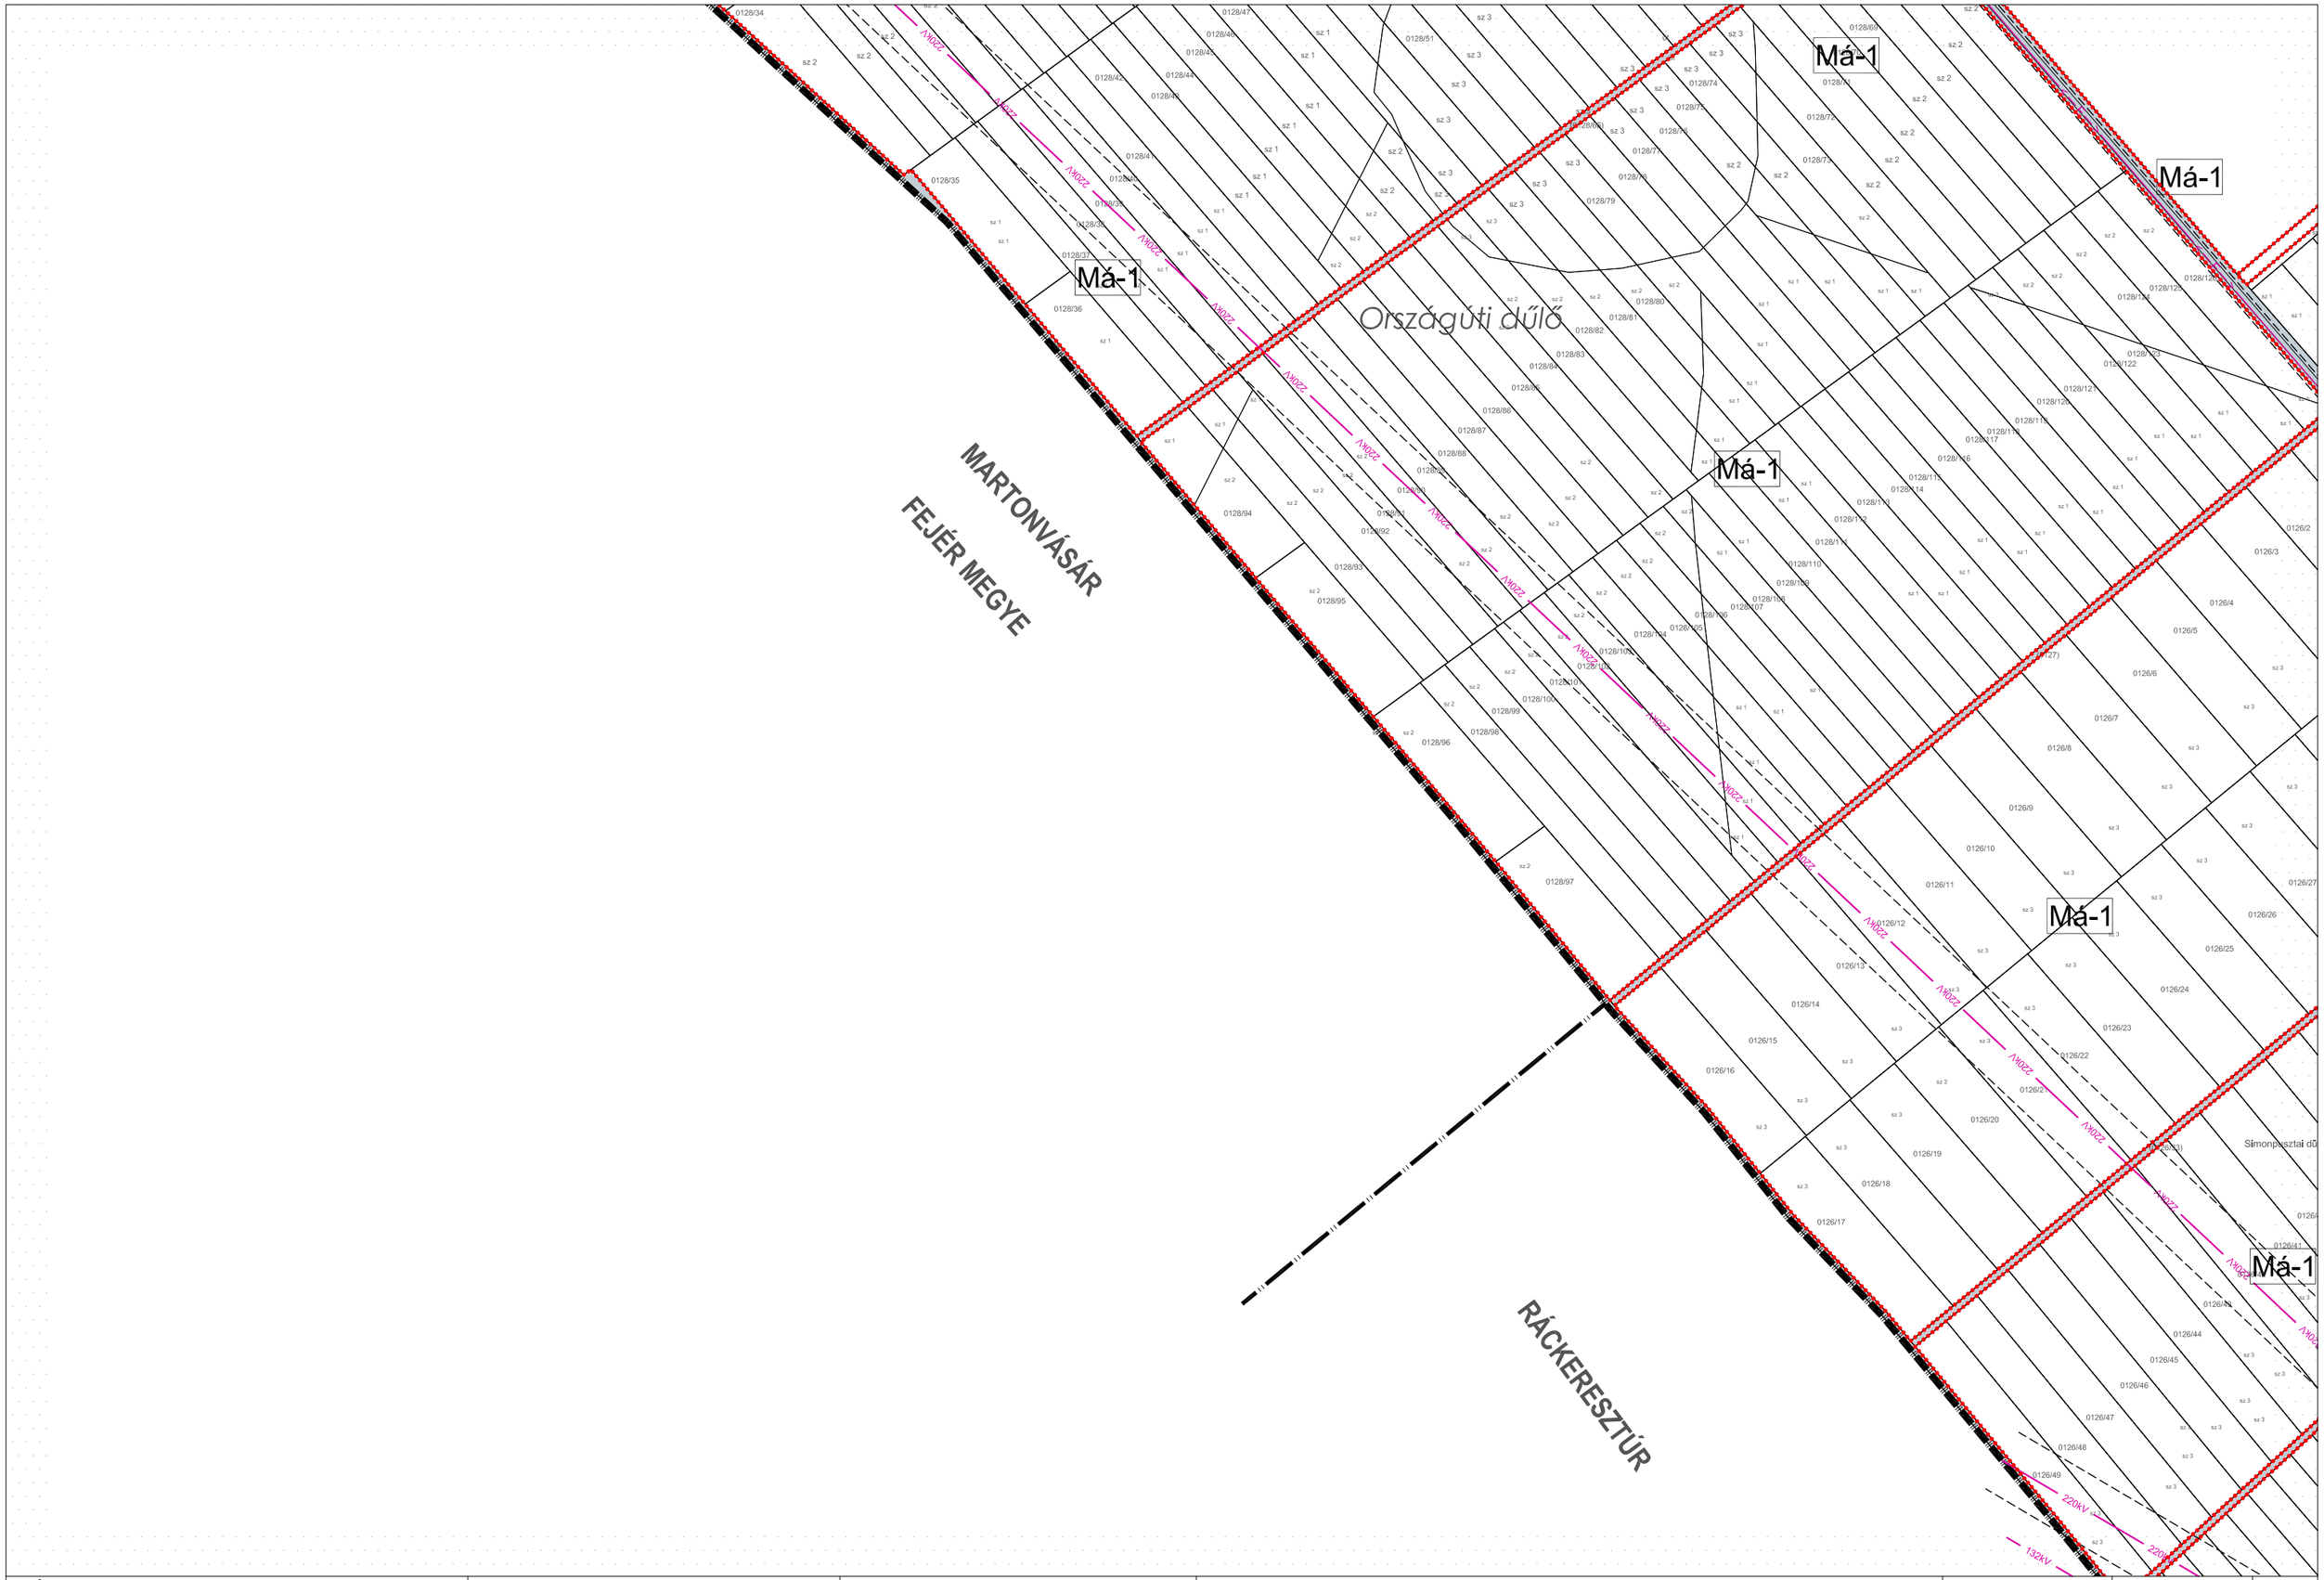

VÁROS-TEAMPANNON KFT. Vezető tervező: Koszorú Lajos TT/1É 01-1346	Jóváhagyva: 9/2016. (III.31.) önk. rendelettel A Helyi Építési Szabályzat 1. melléklete	"Készült az állami alapadatok felhasználásával" Hatályos: 2016. május 1-től	ÉRD MEGYEI JOGÚ VÁROS SZT-1 JELŰ SZABÁLYOZÁSI TERVE	M 1:4000	SZELVÉNY: **12B**

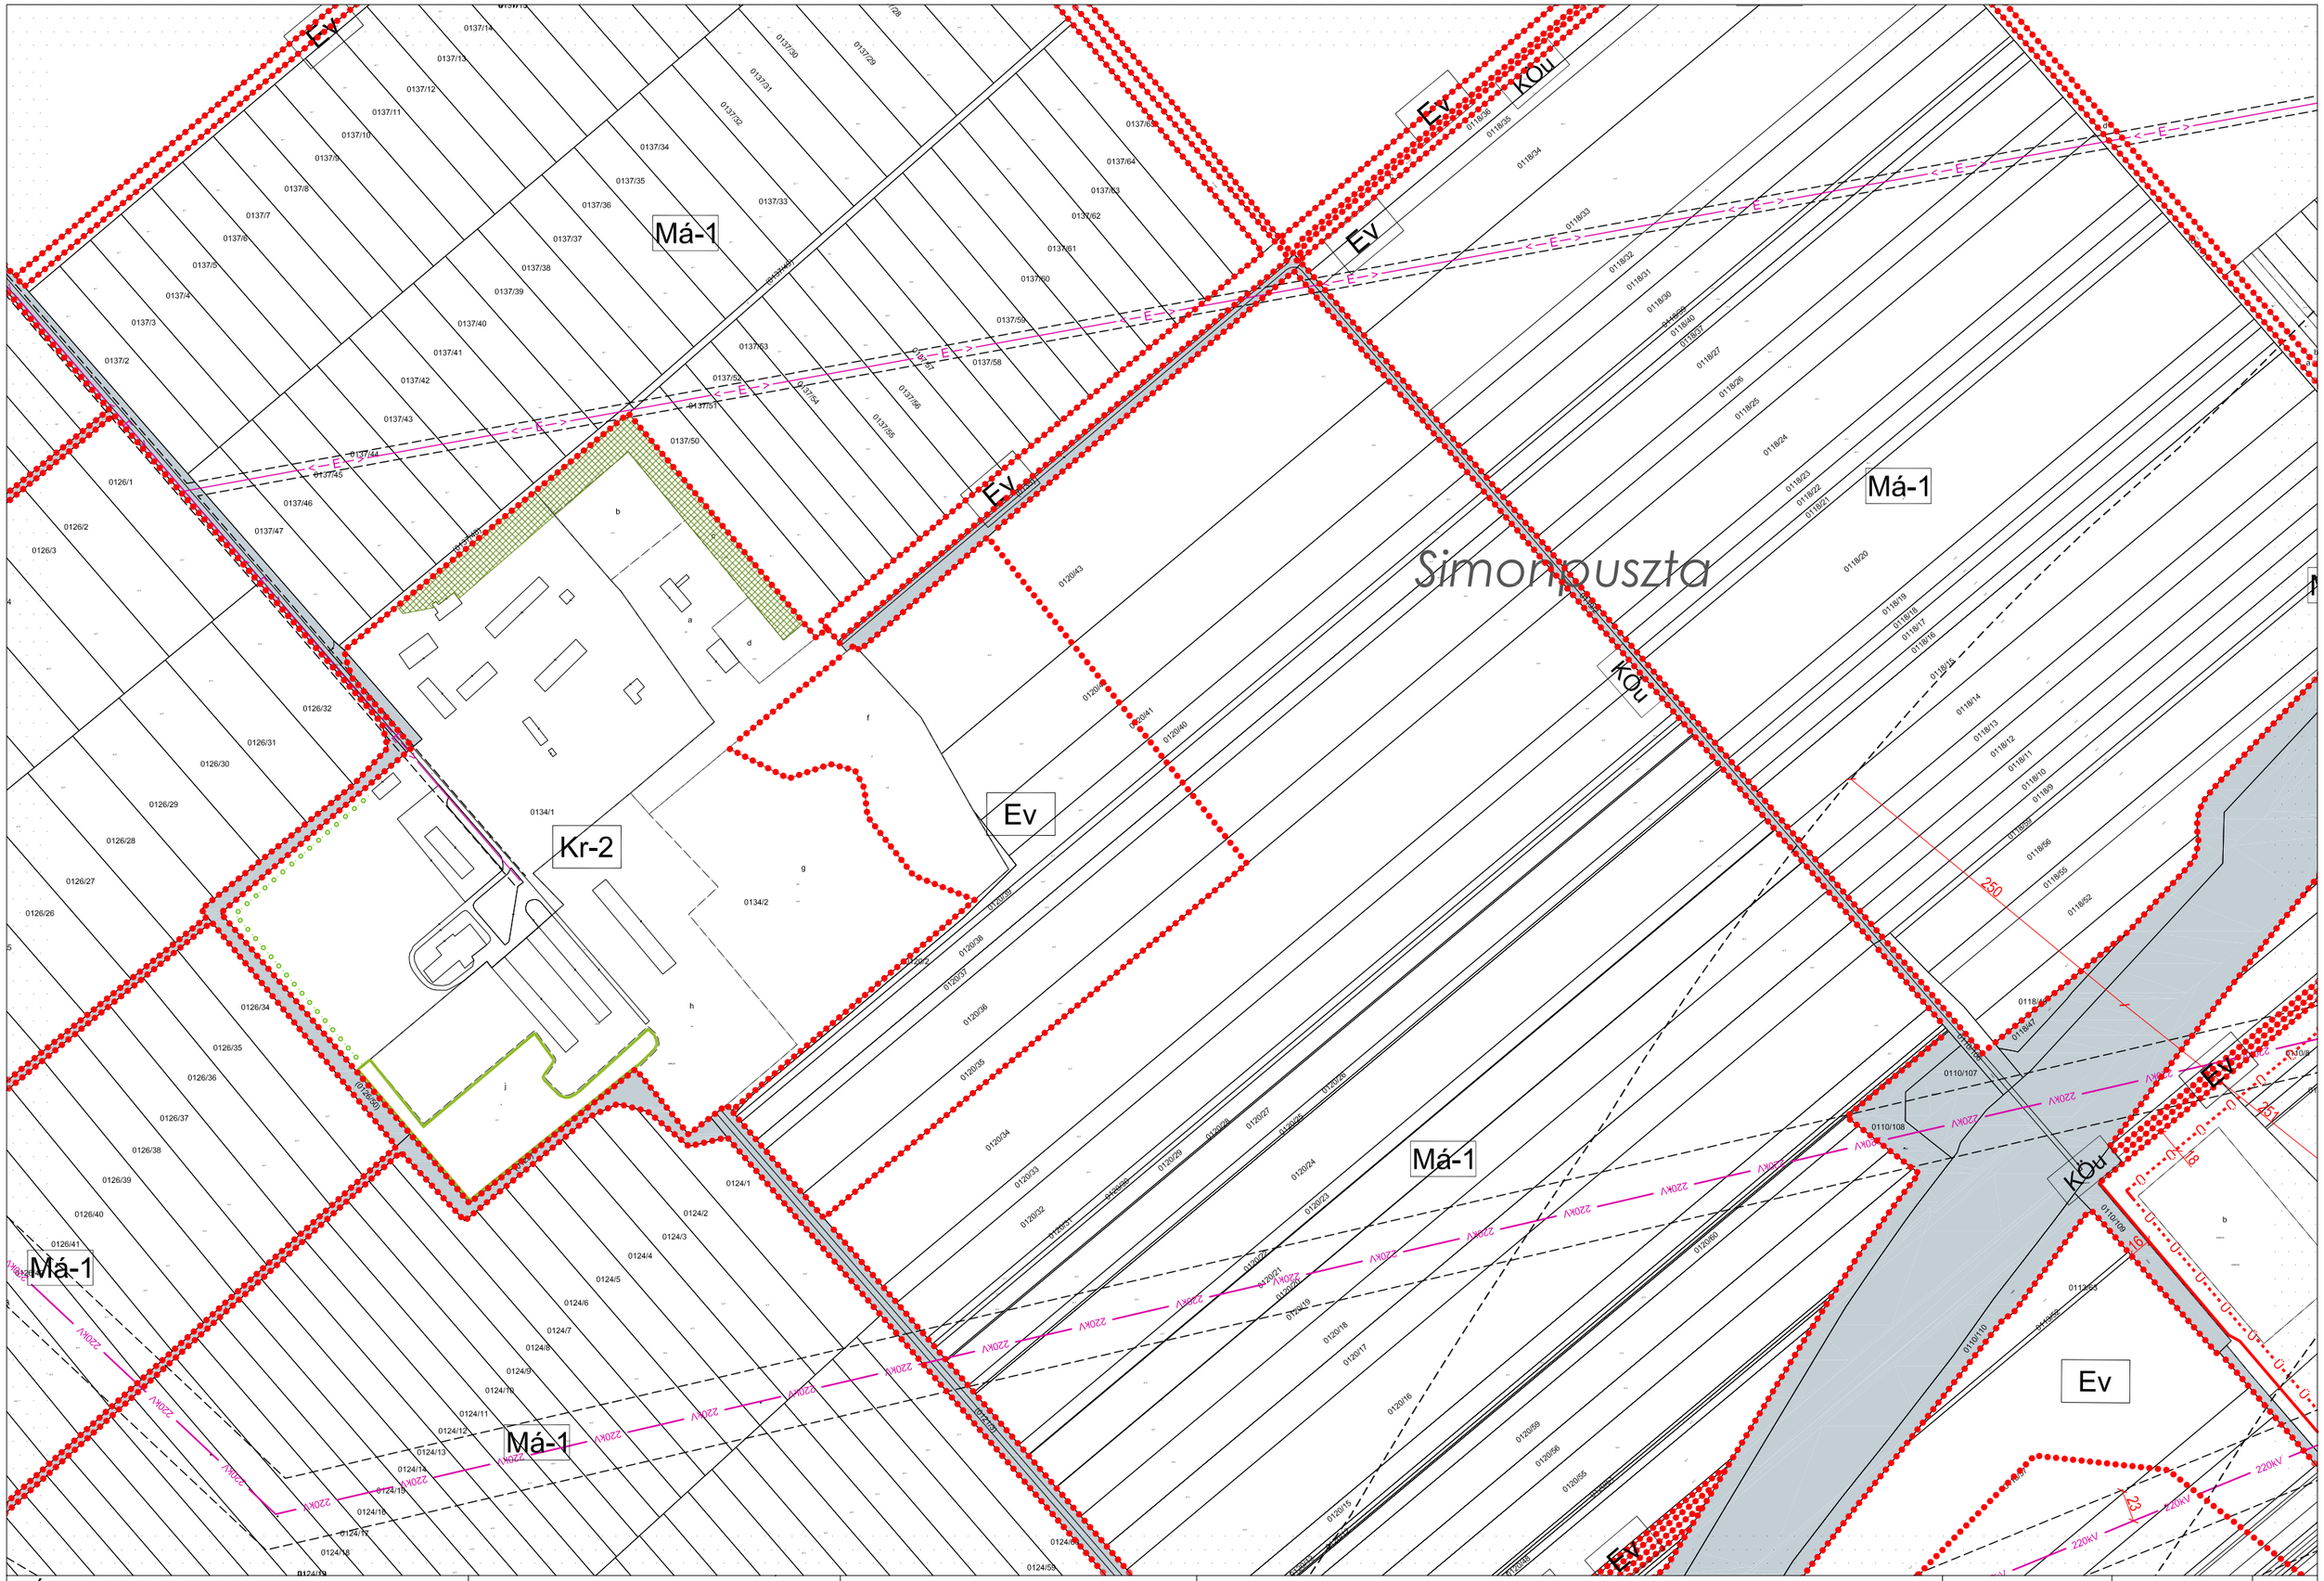

VÁROS-TEAMPANNON KFT. Vezető tervező: Koszorú Lajos TT/1É 01-1346	Jóváhagyva: 9/2016. (III.31.) önk. rendelettel 21/2017. (V.31.) önk.rendelettel módosítva	"Készült az állami alapadatok felhasználásával" A Helyi Építési Szabályzat 1. melléklete	ÉRD MEGYEI JOGÚ VÁROS SZT-1 JELŰ SZABÁLYOZÁSI TERVE	M 1:4000	SZELVÉNY: **12C**

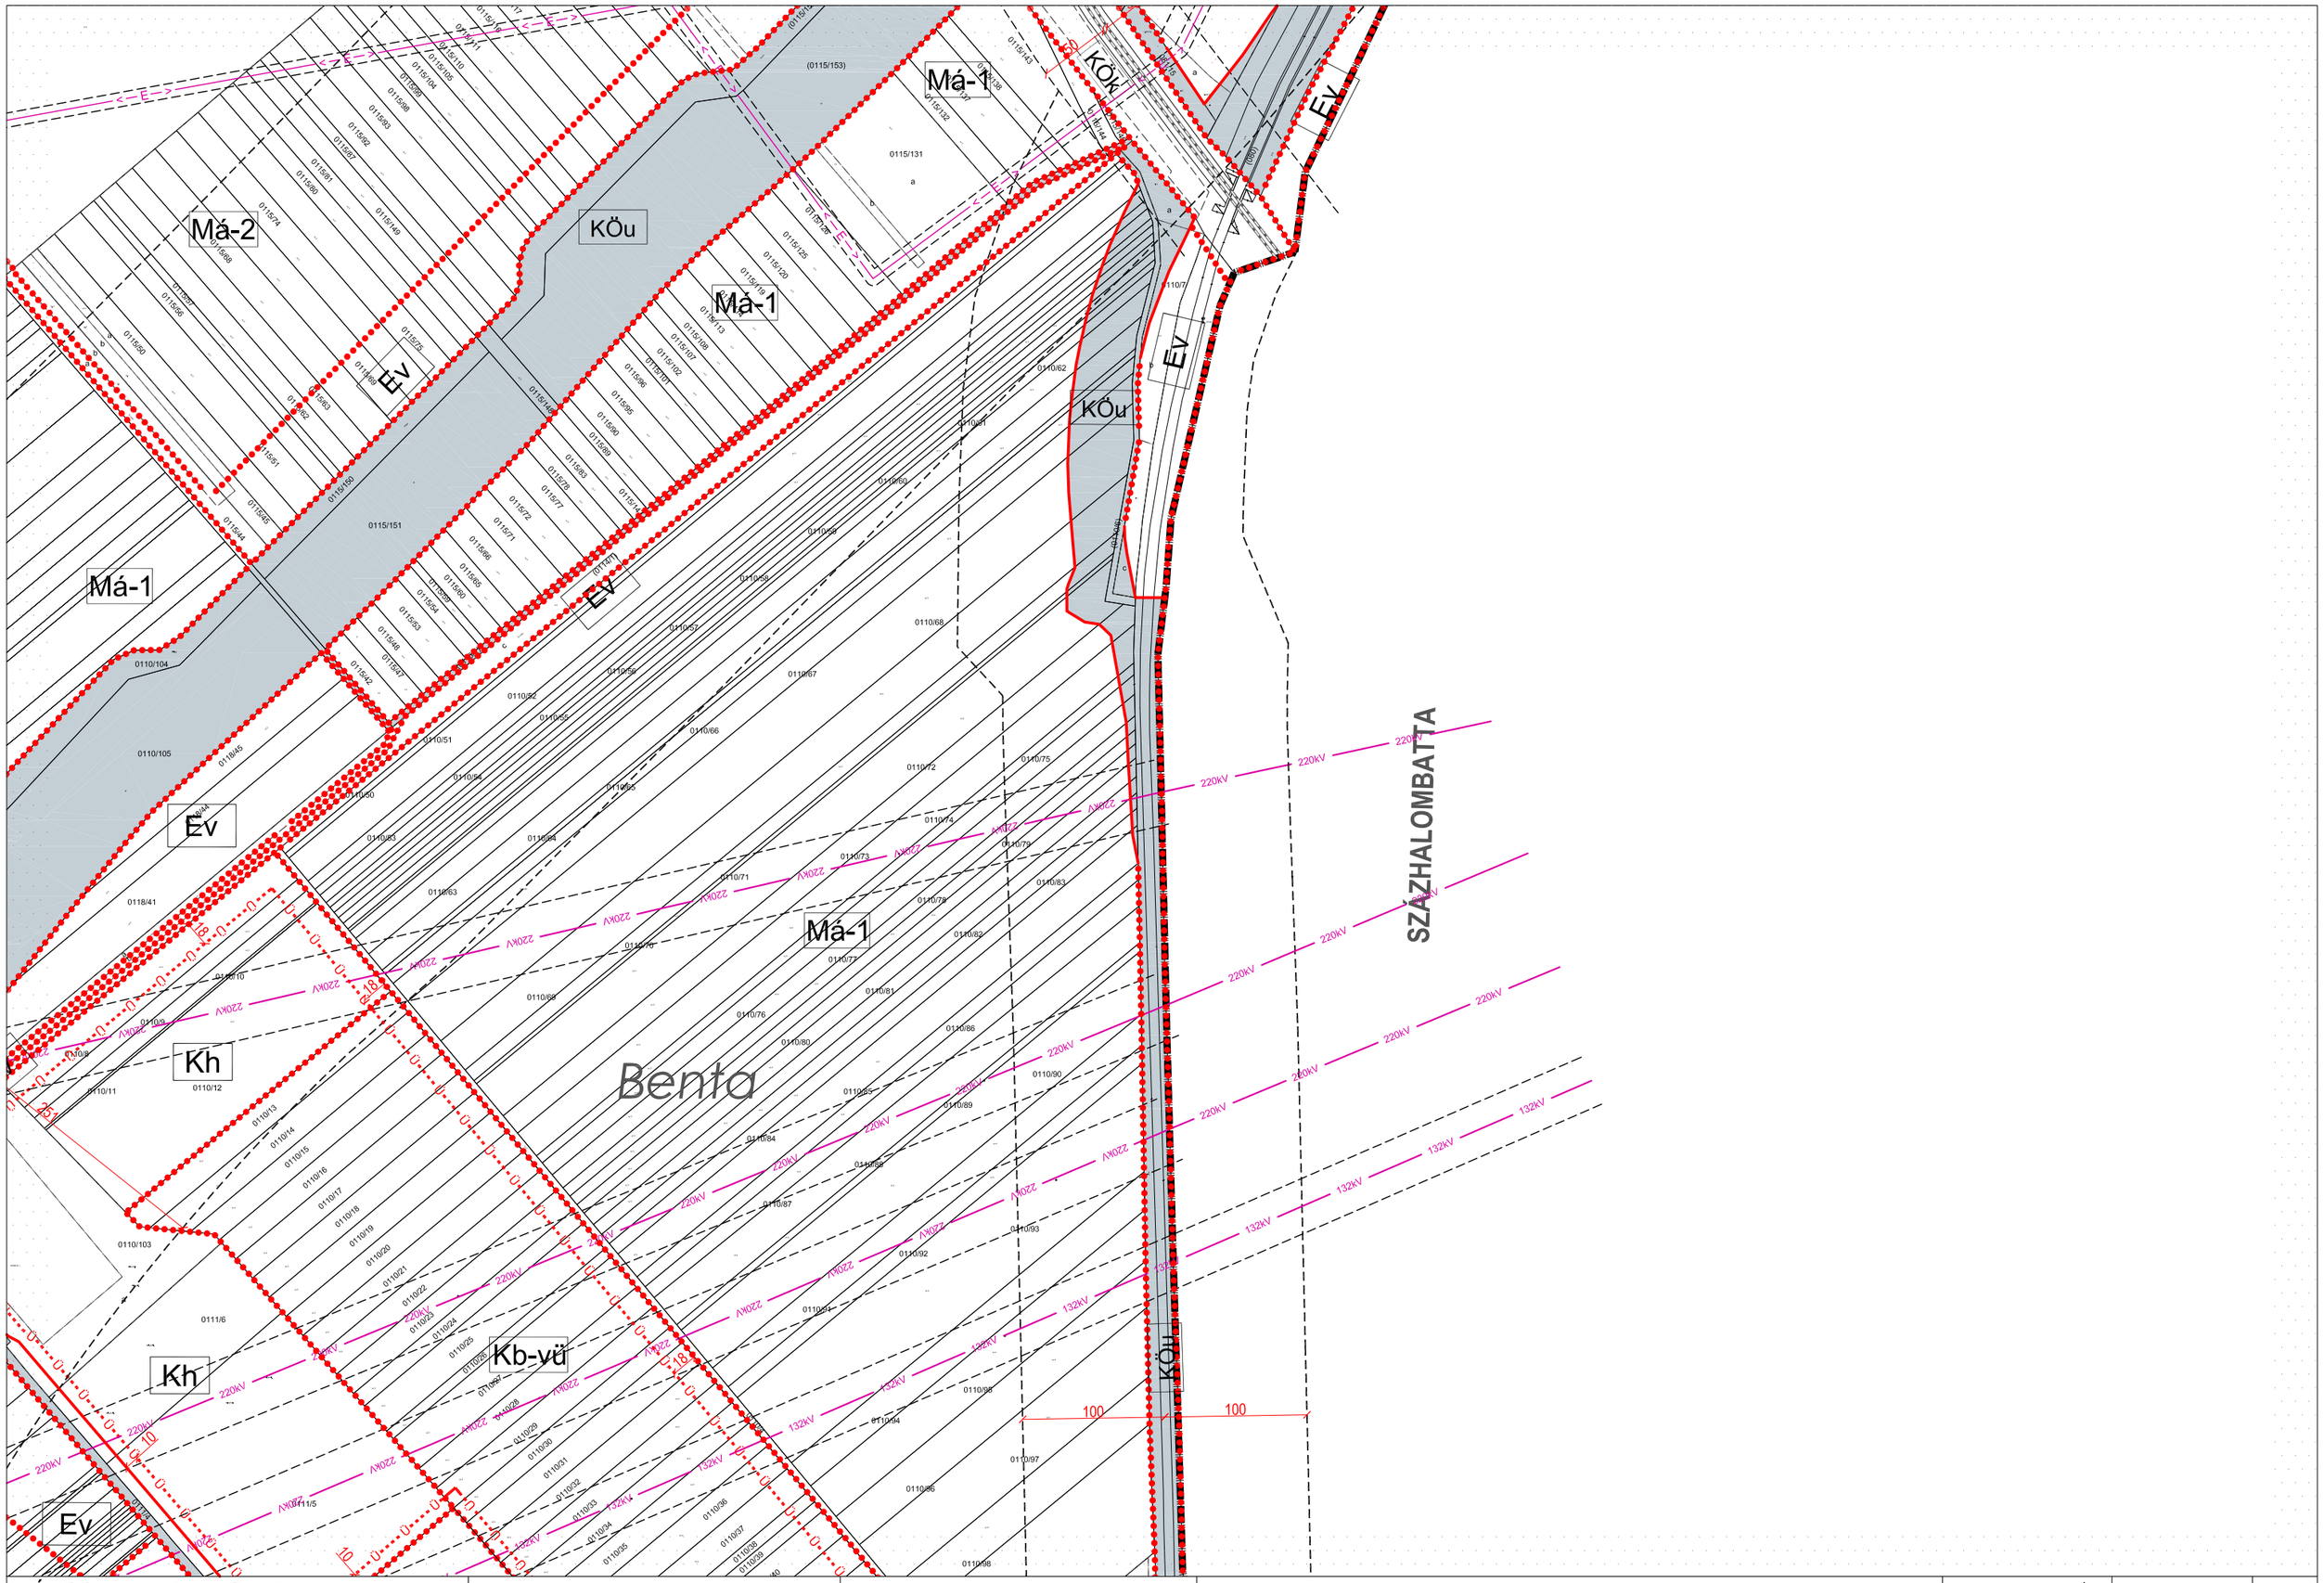

VÁROS-TEAMPANNON KFT. Vezető tervező: Koszorú Lajos TT/1É 01-1346	Jóváhagyva: 9/2016. (III.31.) önk. rendelettel 21/2017. (V.31.) önk.rendelettel módosítva	"Készült az állami alapadatok felhasználásával" A Helyi Építési Szabályzat 1. melléklete	ÉRD MEGYEI JOGÚ VÁROS SZT-1 JELŰ SZABÁLYOZÁSI TERVE	M 1:4000	SZELVÉNY: **12D**

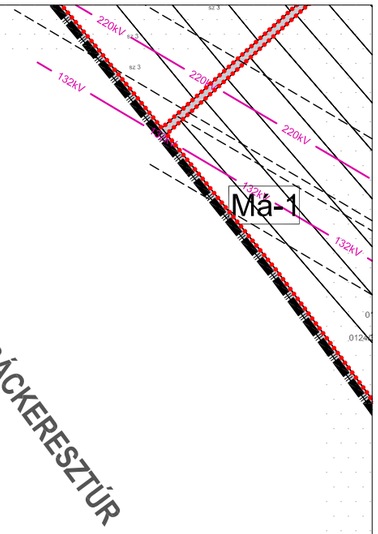

VÁROS-TEAMPANNON KFT. Vezető tervező: Koszorú Lajos TT/1É 01-1346	Jóváhagyva: 9/2016. (III.31.) önk. rendelettel A Helyi Építési Szabályzat 1. melléklete	"Készült az állami alapadatok felhasználásával" Hatályos: 2016. május 1-től	ÉRD MEGYEI JOGÚ VÁROS SZT-1 JELŰ SZABÁLYOZÁSI TERVE	M 1:4000	SZELVÉNY:	**13B**

VÁROS-TEAMPANNON KFT. Vezető tervező: Koszorú Lajos TT/1É 01-1346	Jóváhagyva: 9/2016. (III.31.) önk. rendelettel 21/2017. (V.31.) önk.rendelettel módosítva	"Készült az állami alapadatok felhasználásával" A Helyi Építési Szabályzat 1. melléklete	ÉRD MEGYEI JOGÚ VÁROS SZT-1 JELŰ SZABÁLYOZÁSI TERVE	M 1:4000	SZELVÉNY: 13C

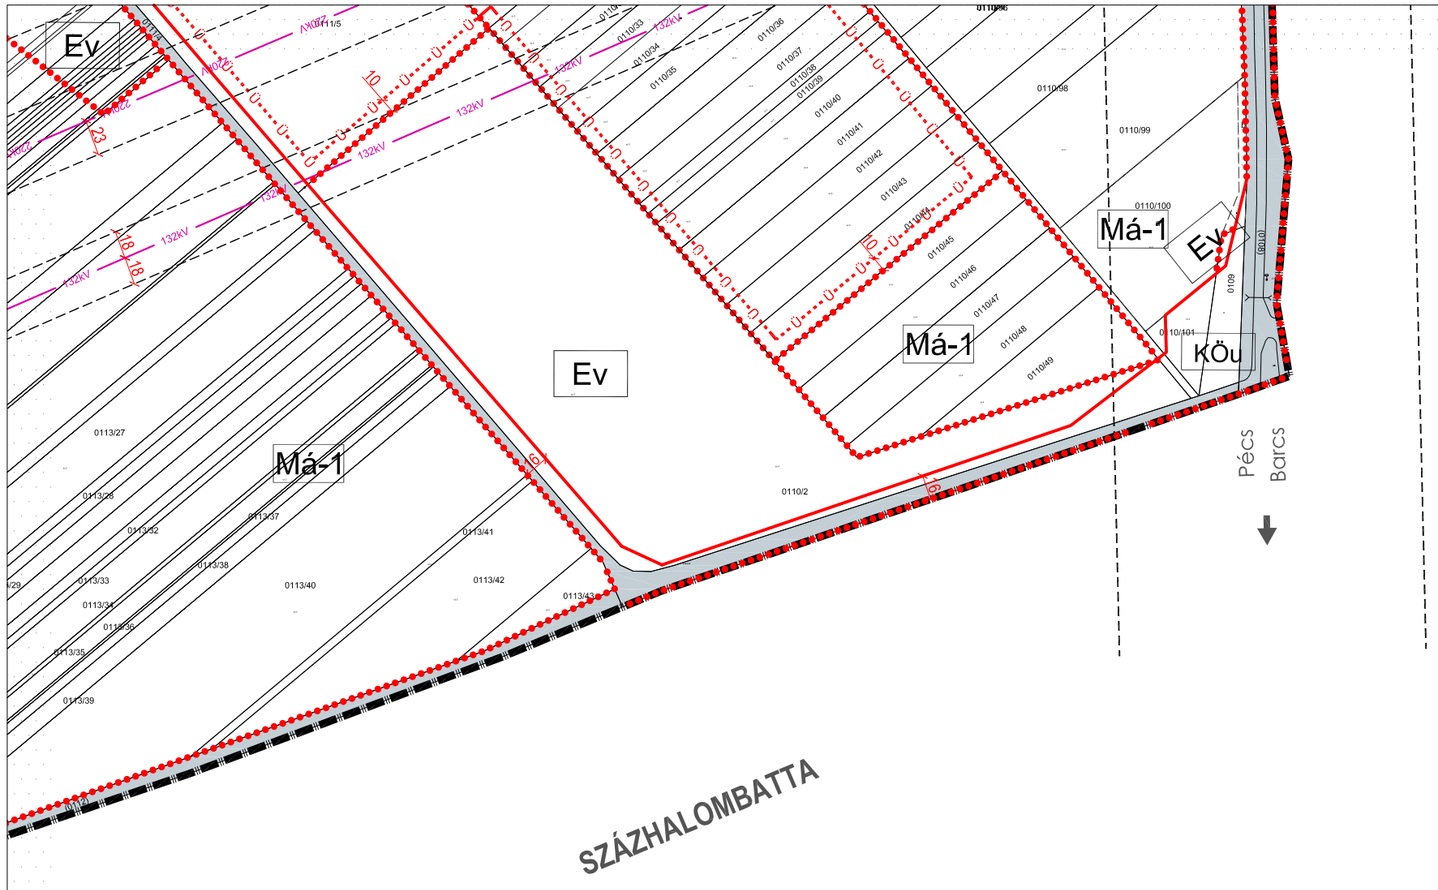

VÁROS-TEAMPANNON KFT. Vezető tervező: Koszorú Lajos TT/1É 01-1346	Jóváhagyva: 9/2016. (III.31.) önk. rendelettel 21/2017. (V.31.) önk.rendelettel módosítva	"Készült az állami alapadatok felhasználásával" A Helyi Építési Szabályzat 1. melléklete	ÉRD MEGYEI JOGÚ VÁROS SZT-1 JELŰ SZABÁLYOZÁSI TERVE	M 1:4000	SZELVÉNY: **13D**

ÉRD MJV TELEPÜLÉSRENDEZÉSI TERVE - HELYI ÉPÍTÉSI SZABÁLYZAT 1. SZ. MELLÉKLETE - SZT-1 JELŰ SZABÁLYOZÁSI TERV

JELMAGYARÁZAT

KÖTELEZŐ SZABÁLYOZÁSI ELEMEK	
	SZABÁLYOZÁSI VONAL (tervezett közterületi telekhatár)
12	SZABÁLYOZÁSI SZÉLESSÉG, SZABÁLYOZÁSI ELEMEKRE VONATKOZÓ MÉRETEK
	ÉPÍTÉSI ÖVEZET, ÖVEZET HATÁRA
Vt-1	ÉPÍTÉSI ÖVEZET, ÖVEZET JELE
	KÖTELEZŐ MEGSZÜNTETŐ JEL
	ÉPÍTÉSI VONAL
	ÉPÍTÉSI HELY ÉS HATÁRA
	TEREPSZINT ALATTI ÉPÍTÉSI HELY ÉS HATÁRA
	ELŐKERT HATÁRA
	MEGTARTANDÓ ZÖLDFELÜLET ÉS FAÁLLOMÁNY
	TELEPÍTENDŐ, KIEGÉSZÍTENDŐ FÁSÍTÁS
	TELKEN BELÜL MEGTARTANDÓ ERDŐ
	TELEK BE NEM ÉPÍTHETŐ TERÜLETE
	KIALAKÍTANDÓ ZÖLDFELÜLET
	VEGYESHASZNÁLATÚ ÚT
	TERVEZETT GYALOGÚT, SÉTÁNY
	ÁTKÖZLEKEDÉS BIZTOSÍTANDÓ, ALULJÁRÓ, FELÜLJÁRÓ TERÜLETE
	ÉPÜLET ALATTI GÉPKOCSI ÁTKÖZLEKEDÉS BIZTOSÍTANDÓ
	ÉPÜLET ALATTI GYALOGOS ÁTKÖZLEKEDÉS BIZTOSÍTANDÓ
T T	TELEKCSOPORT ÚJRAOSZTÁSI KÖTELEZETTSÉGGEL (TAK) ÉRINTETT TERÜLET
BEÉPÍTÉSRE SZÁNT TERÜLETEK	
Ln	NAGYVÁROSIAS LAKÓTERÜLET
Lk	KISVÁROSIAS LAKÓTERÜLET
Lke	KERTVÁROSIAS LAKÓTERÜLET
Lf	FALUSIAS LAKÓTERÜLET
Vi	INTÉZMÉNY TERÜLET
Vt	TELEPÜLÉSKÖZPONT TERÜLET
Gksz	KERESKEDELMI SZOLGÁLTATÓ TERÜLET
Gisz	IPARI SZOLGÁLTATÓ TERÜLET
Gip	IPARI TERÜLET
KSp	KÜLÖNLEGES TERÜLET - SPORTTERÜLET
Kt	KÜLÖNLEGES TERÜLET - TEMETŐ
K-Rsk	KÜLÖNLEGES TERÜLET - RENDEZVÉNY ÉS SPORTKÖZPONT
Kr	KÜLÖNLEGES TERÜLET - REKREÁCIÓS TERÜLET
Km	KÜLÖNLEGES TERÜLET - MEZŐGAZDASÁGI ÜZEMI TERÜLET
Kh	KÜLÖNLEGES TERÜLET - HULLADÉKKEZELŐ, VÁROSÜZEMELTETÉSI TERÜLET
Kp	KÜLÖNLEGES TERÜLET - PINCESOR
Kk	KÜLÖNLEGES TERÜLET - KŐZMŰ
Khv	KÜLÖNLEGES TERÜLET - HONVÉDSÉGI TERÜLET

BEÉPÍTÉSRE NEM SZÁNT TERÜLETEK	
KÖu	KÖZÚTI KÖZLEKEDÉSI TERÜLET (MEGLÉVŐ KÖZTERÜLET ÉS MAGÁNÚT)
KÖk	VASÚTI KÖZLEKEDÉSI TERÜLET
Kb-Kt	KÜLÖNLEGES TERÜLET - FÁSÍTOTT KÖZTÉR, SÉTÁNY
Kb-Kö	KÜLÖNLEGES TERÜLET - BURKOLT KÖZTÉR
Kb-Re	KÜLÖNLEGES TERÜLET - REKREÁCIÓS TERÜLET
Kb-Vü	KÜLÖNLEGES TERÜLET - VÁROSÜZEMELTETÉSI TERÜLET
Z	ZÖLDTERÜLET
Ev	VÉDELMI CÉLÚ ERDŐTERÜLET
Ev(k)	ELSŐDLEGESEN VÉDELMI, MÁSODLAGOSAN KÖZJÓLÉTI ERDŐTERÜLET
Má	ÁLTALÁNOS MEZŐGAZDASÁGI TERÜLET
Mk	KERTES MEZŐGAZDASÁGI TERÜLET
Mko	KORLÁTOZOTT HASZNÁLATÚ MEZŐGAZDASÁGI TERÜLET
V	VÍZGAZDÁLKODÁSI TERÜLET - VÍZMEDER
Vv	VÍZGAZDÁLKODÁSI TERÜLET - VÍZMŰ
V-t	VÍZGAZDÁLKODÁSI TERÜLET - TÖLTÉS
IRÁNYADÓ SZABÁLYOZÁSI ELEMEK	
	MAGÁNÚT KIALAKÍTÁSI JAVASLAT
	JAVASOLT (IRÁNYADÓ) TELEKHATÁR
	TELEKHATÁR JAVASOLT MEGSZÜNTETÉSE
	KÖZHASZNÁLAT CÉLJÁRA GYALOGOS ÁTKÖZLEKEDÉSI JAVASLAT
	KÖZHASZNÁLAT CÉLJÁRA ÁTADANDÓ TERÜLET
P 50 / P+R 550	JELENTŐSEBB KÖZHASZNÁLATÚ PARKOLÓ (ILL. P+R) ÉS MINIMÁLIS KAPACITÁSA
G 100	MÉLYGARÁZS MINIMÁLIS KAPACITÁSA
	ÚJ ÉPÜLET LÉTESÍTÉSI FELTÉTELEKÉNT BONTANDÓ ÉPÜLET
	BONTÁS ESETÉN VISSZA NEM ÉPÍTHETŐ ÉPÍTMÉNY
	MEGTARTANDÓ FA
	MEGTARTANDÓ FASOR
Ü Ü	BEÜLTETÉSI KÖTELEZETTSÉGŰ TERÜLET HATÁRA
MÁS JOGSZABÁLY ÁLTAL MEGHATÁROZOTT KÖTELEZŐ SZABÁLYOZÁSI ELEMEK	
Vv	VILÁGÖRÖKSÉGI VÁROMÁNYOS HELYSZÍN HATÁRA
Vv	VILÁGÖRÖKSÉGI VÁROMÁNYOS HELYSZÍN VÉDŐÖVEZETÉNEK HATÁRA
	MŰEMLÉK
	JAVASOLT MŰEMLÉK (HELYI VÉDELEM ALATT ÁLLÓ ÉPÍTMÉNY)
	MŰEMLÉK TELKE
MK	MŰEMLÉKI KÖRNYEZET HATÁRA
R	RÉGÉSZETI LELŐHELY HATÁRA
RV	KIEMELT RÉGÉSZETI VÉDELEM ALATT ÁLLÓ LELŐHELY HATÁRA
N2	NATURA 2000 TERÜLET HATÁRA
	ORSZÁGOS JELENTŐSÉGŰ TERMÉSZETVÉDELMI TERÜLET HATÁRA

MÁS JOGSZABÁLY ÁLTAL MEGHATÁROZOTT KÖTELEZŐ SZABÁLYOZÁSI ELEMEK	
	FÖLDVÁR ÉS KUNHALOM
	ORSZÁGOS ÖKOLÓGIAI HÁLÓZAT - MAGTERÜLET
	ORSZÁGOS ÖKOLÓGIAI HÁLÓZAT - ÖKOLÓGIAI FOLYOSÓ
	ORSZÁGOS ÖKOLÓGIAI HÁLÓZAT - PUFFERTERÜLET
Tkv	TÁJKÉPVÉDELMI SZEMPONTBÓL KIEMELTEN KEZELENDŐ TERÜLET HATÁRA
HVb HVk	HIDROGEOLÓGIAI BELSŐ ÉS KÜLSŐ VÉDŐIDOM
HVA HVB	HIDROGEOLÓGIAI VÉDŐIDOM "A" ÉS "B"
V V	50 ÉVES ELÉRÉSI IDEJŰ HIDROGEOLÓGIAI VÉDŐIDOM- DIÓSDI VÍZBÁZIS
F F	FAKADÓVÍZVESZÉLYES TERÜLET
	MAGASPART
	ÁRVÍZVÉDELMI KARBANTARTÁSI SÁV
NW	POTENCIÁLIS FELSZÍNMOZGÁS VESZÉLYES TERÜLET HATÁRA
	VÉDŐTERÜLET, VÉDŐSÁV
	CSEREERDŐSÍTÉST KÖVETŐEN BEÉPÍTHETŐ TELEKTERÜLET
	HELYI EGYEDI VÉDELEM ALATT ÁLLÓ ÉPÍTMÉNY
he he	HELYI ÉRTÉKVÉDELMI TERÜLET HATÁRA
	HELYI JELENTŐSÉGŰ TERMÉSZETVÉDELMI TERÜLET HATÁRA
	HELYI JELENTŐSÉGŰ VÉDETT TERMÉSZETI EMLÉK (KAPTÁRKŐ)
	HELYI VÉDETT FA
TÁJÉKOZTATÓ EGYÉB ELEMEK	
	GEODÉZIAILAG BEMÉRT MEGLÉVŐ ÉPÜLET
	GEODÉZIAILAG BE NEM MÉRT ÉPÜLET
	FÖLDHIVATALI ALAPTÉRKÉPEN MEGLÉVŐ, ELBONTOTT ÉPÜLET
	KÖZIGAZGATÁSI HATÁR
	TERVEZETT KÖZIGAZGATÁSI HATÁR
	BELTERÜLET HATÁRA
	SZERKEZETI TERV SZERINTI TERVEZETT BELTERÜLETI HATÁR
	AUTÓPÁLYA KEZELÉSI HATÁRVONAL (GEODÉZIAI FELMÉRÉSSEL PONTOSÍTANDÓ)
	VASÚTI PÁLYATEST
120	SZINTVONAL MAGASSÁGI ÉRTÉKKEL (Bfm.)
	PINCERENDSZER ÉS HATÁSTERÜLETEI
	SZENNYVÍZÁTEMELŐ HELYE
220kV	220 kV-os ELEKTROMOS TÁVVEZETÉK (Biztonsági sáv: 23-26 m)
132kV	132 kV-os ELEKTROMOS TÁVVEZETÉK (Biztonsági sáv: 18-19 m)
	20 kV-os ELEKTROMOS TÁVVEZETÉK (Bizt.sáv: 5-7 m)
	ELEKTROMOS TÁVVEZETÉK BIZTONSÁGI SÁV
	NAGYNYOMÁSÚ FÖLDGÁZVEZETÉK
	NAGY-KÖZÉPNYOMÁSÚ FÖLDGÁZ GERINCELOSZTÓ VEZETÉK
	TERMÉKVEZETÉK
	VÍZFELÜLET KIALAKÍTÁSÁRA ALKALMAS TERÜLET
	SZENNYVÍZTISZTÍTÓ TELEP BŰZKIBOCSÁTÁS VÉDŐTERÜLETE
	BONTANDÓ SZENNYVÍZ VEZETÉK
	KIVÁLTANDÓ ERŐSÁRAMÚ FÖLDKÁBEL

ÉRD MEGYEI JOGÚ VÁROS TELEPÜLÉSRENDEZÉSI ESZKÖZEI
SZT-1 JELŰ SZABÁLYOZÁSI TERV
HÉSZ 1. SZÁMÚ MELLÉKLET
ÁTNÉZETI SZELVÉNYKIOSZTÁS
A3 M= 1:4000
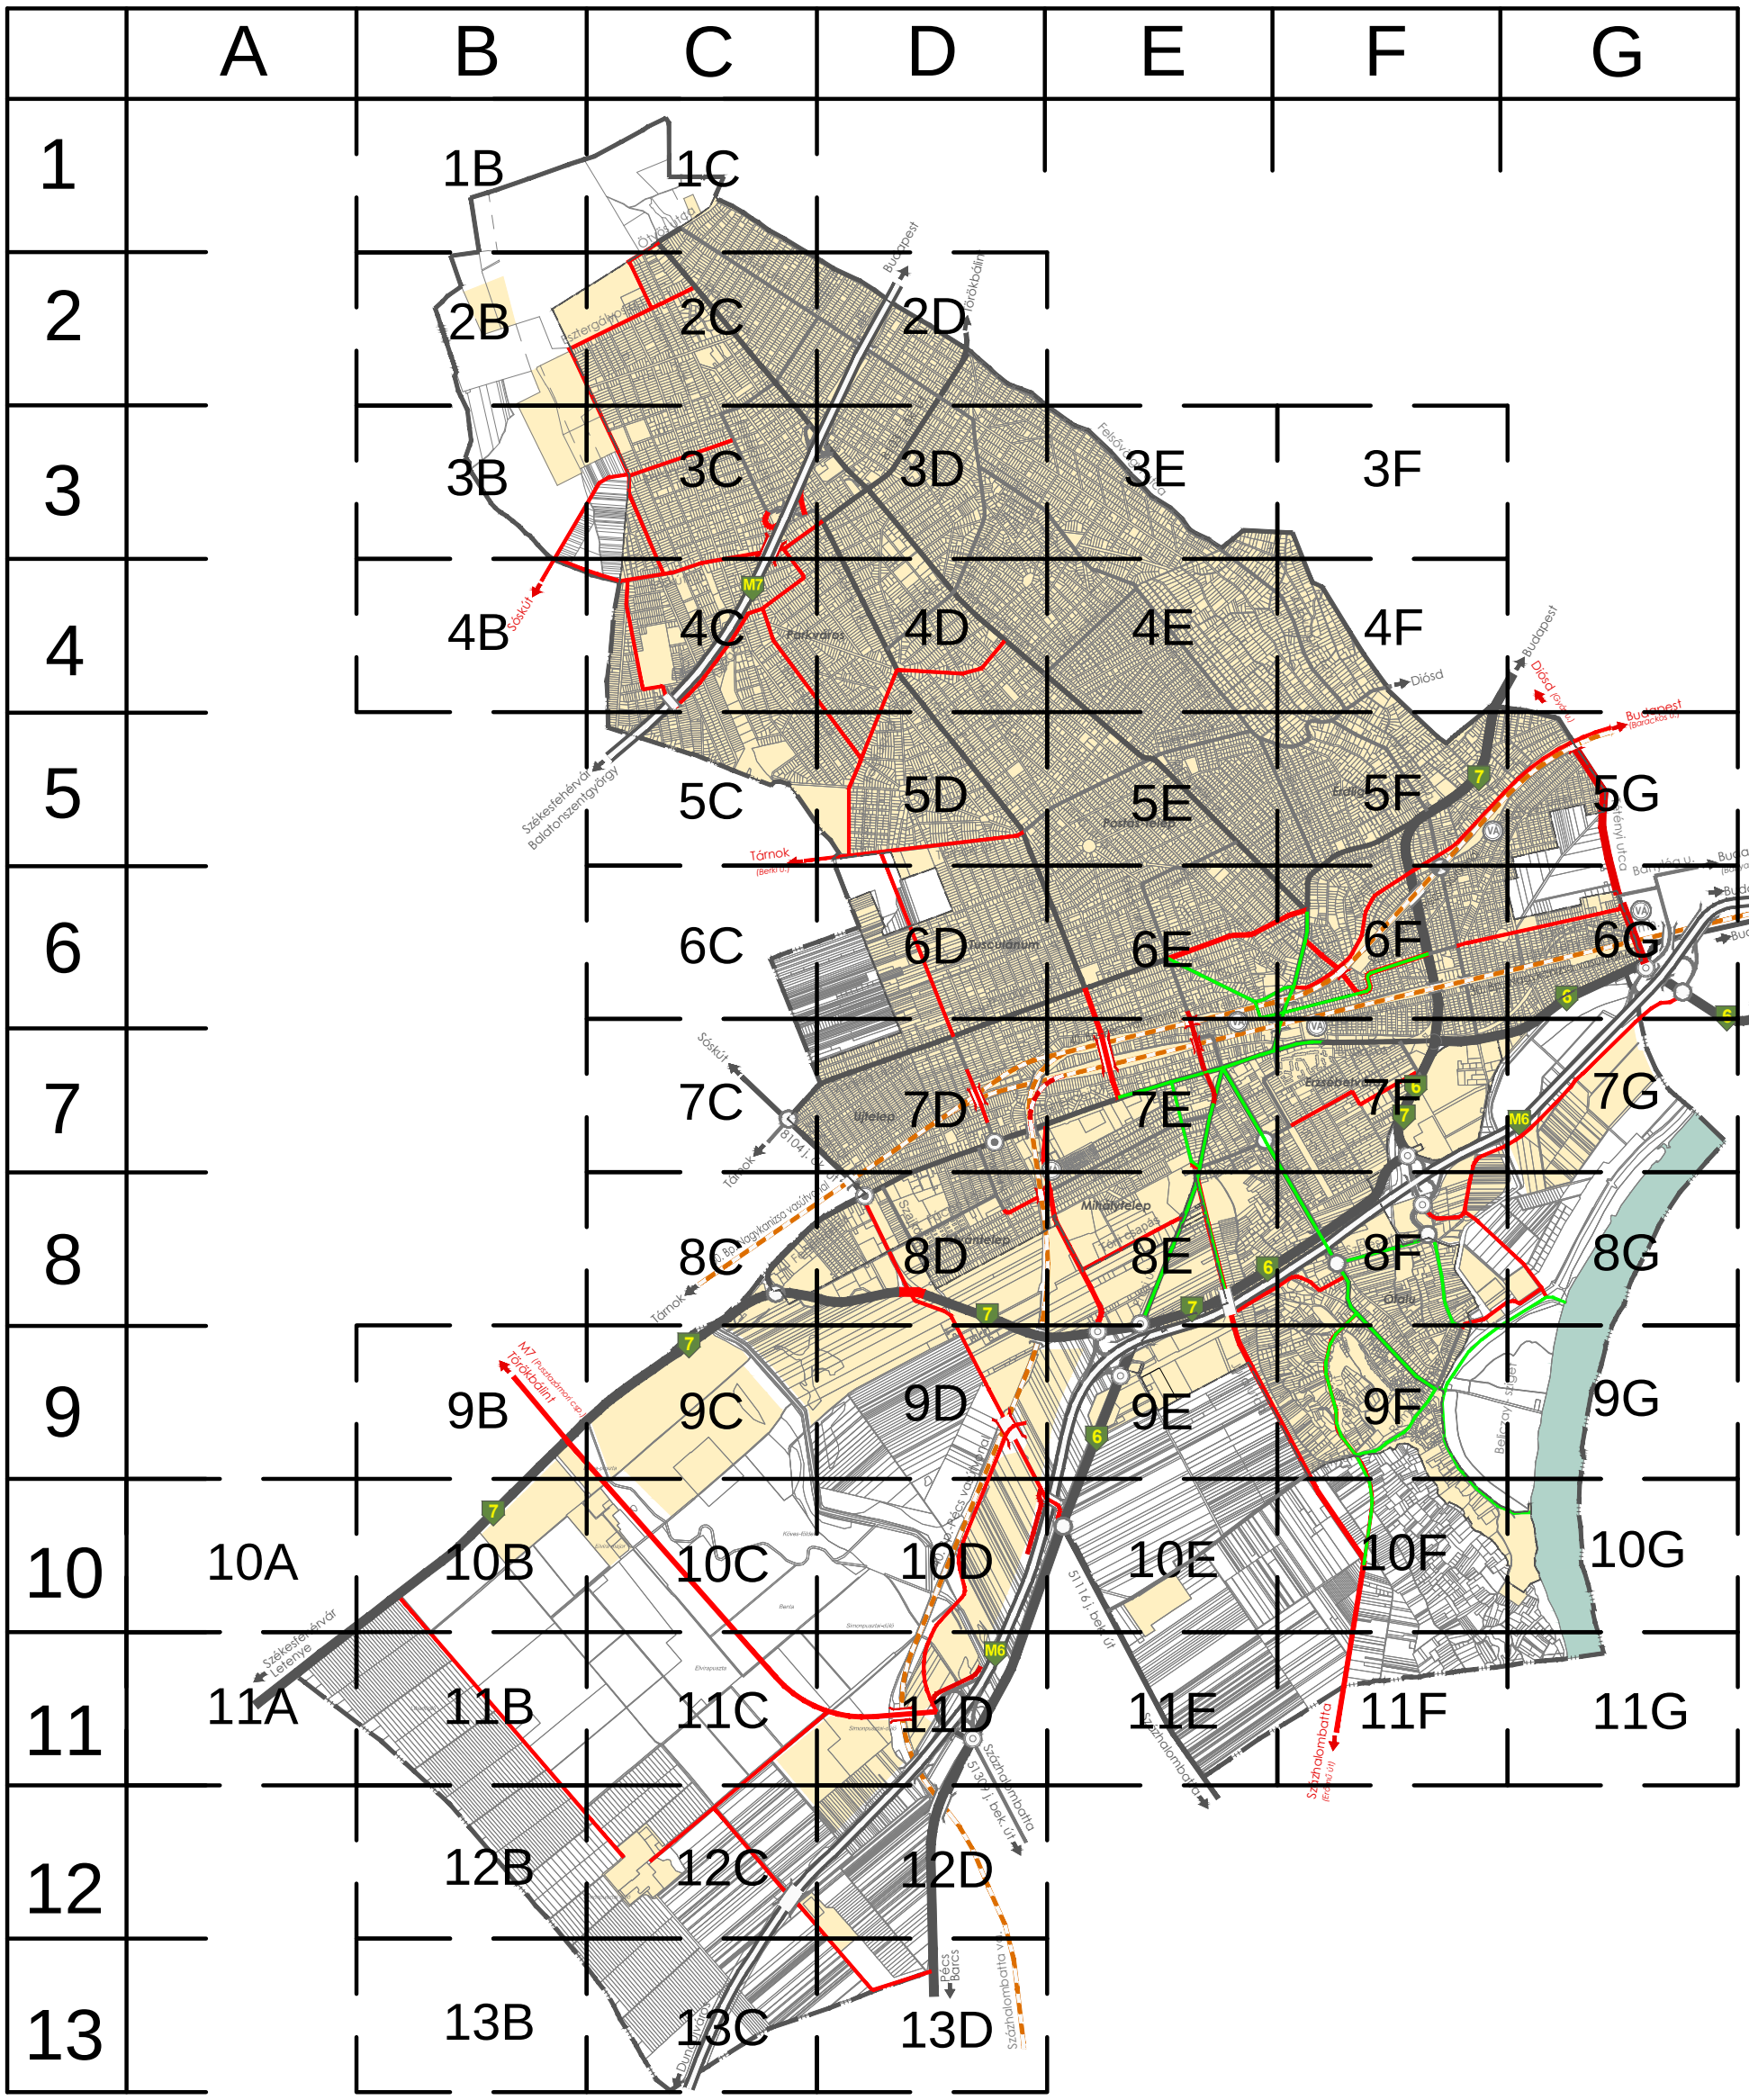
KATTINTSON A SZELVÉNYEKRE