


LÓCS KÜLTERÜLETI SZABÁLYOZÁSI TERV

M 1:8000

ÉSZAK

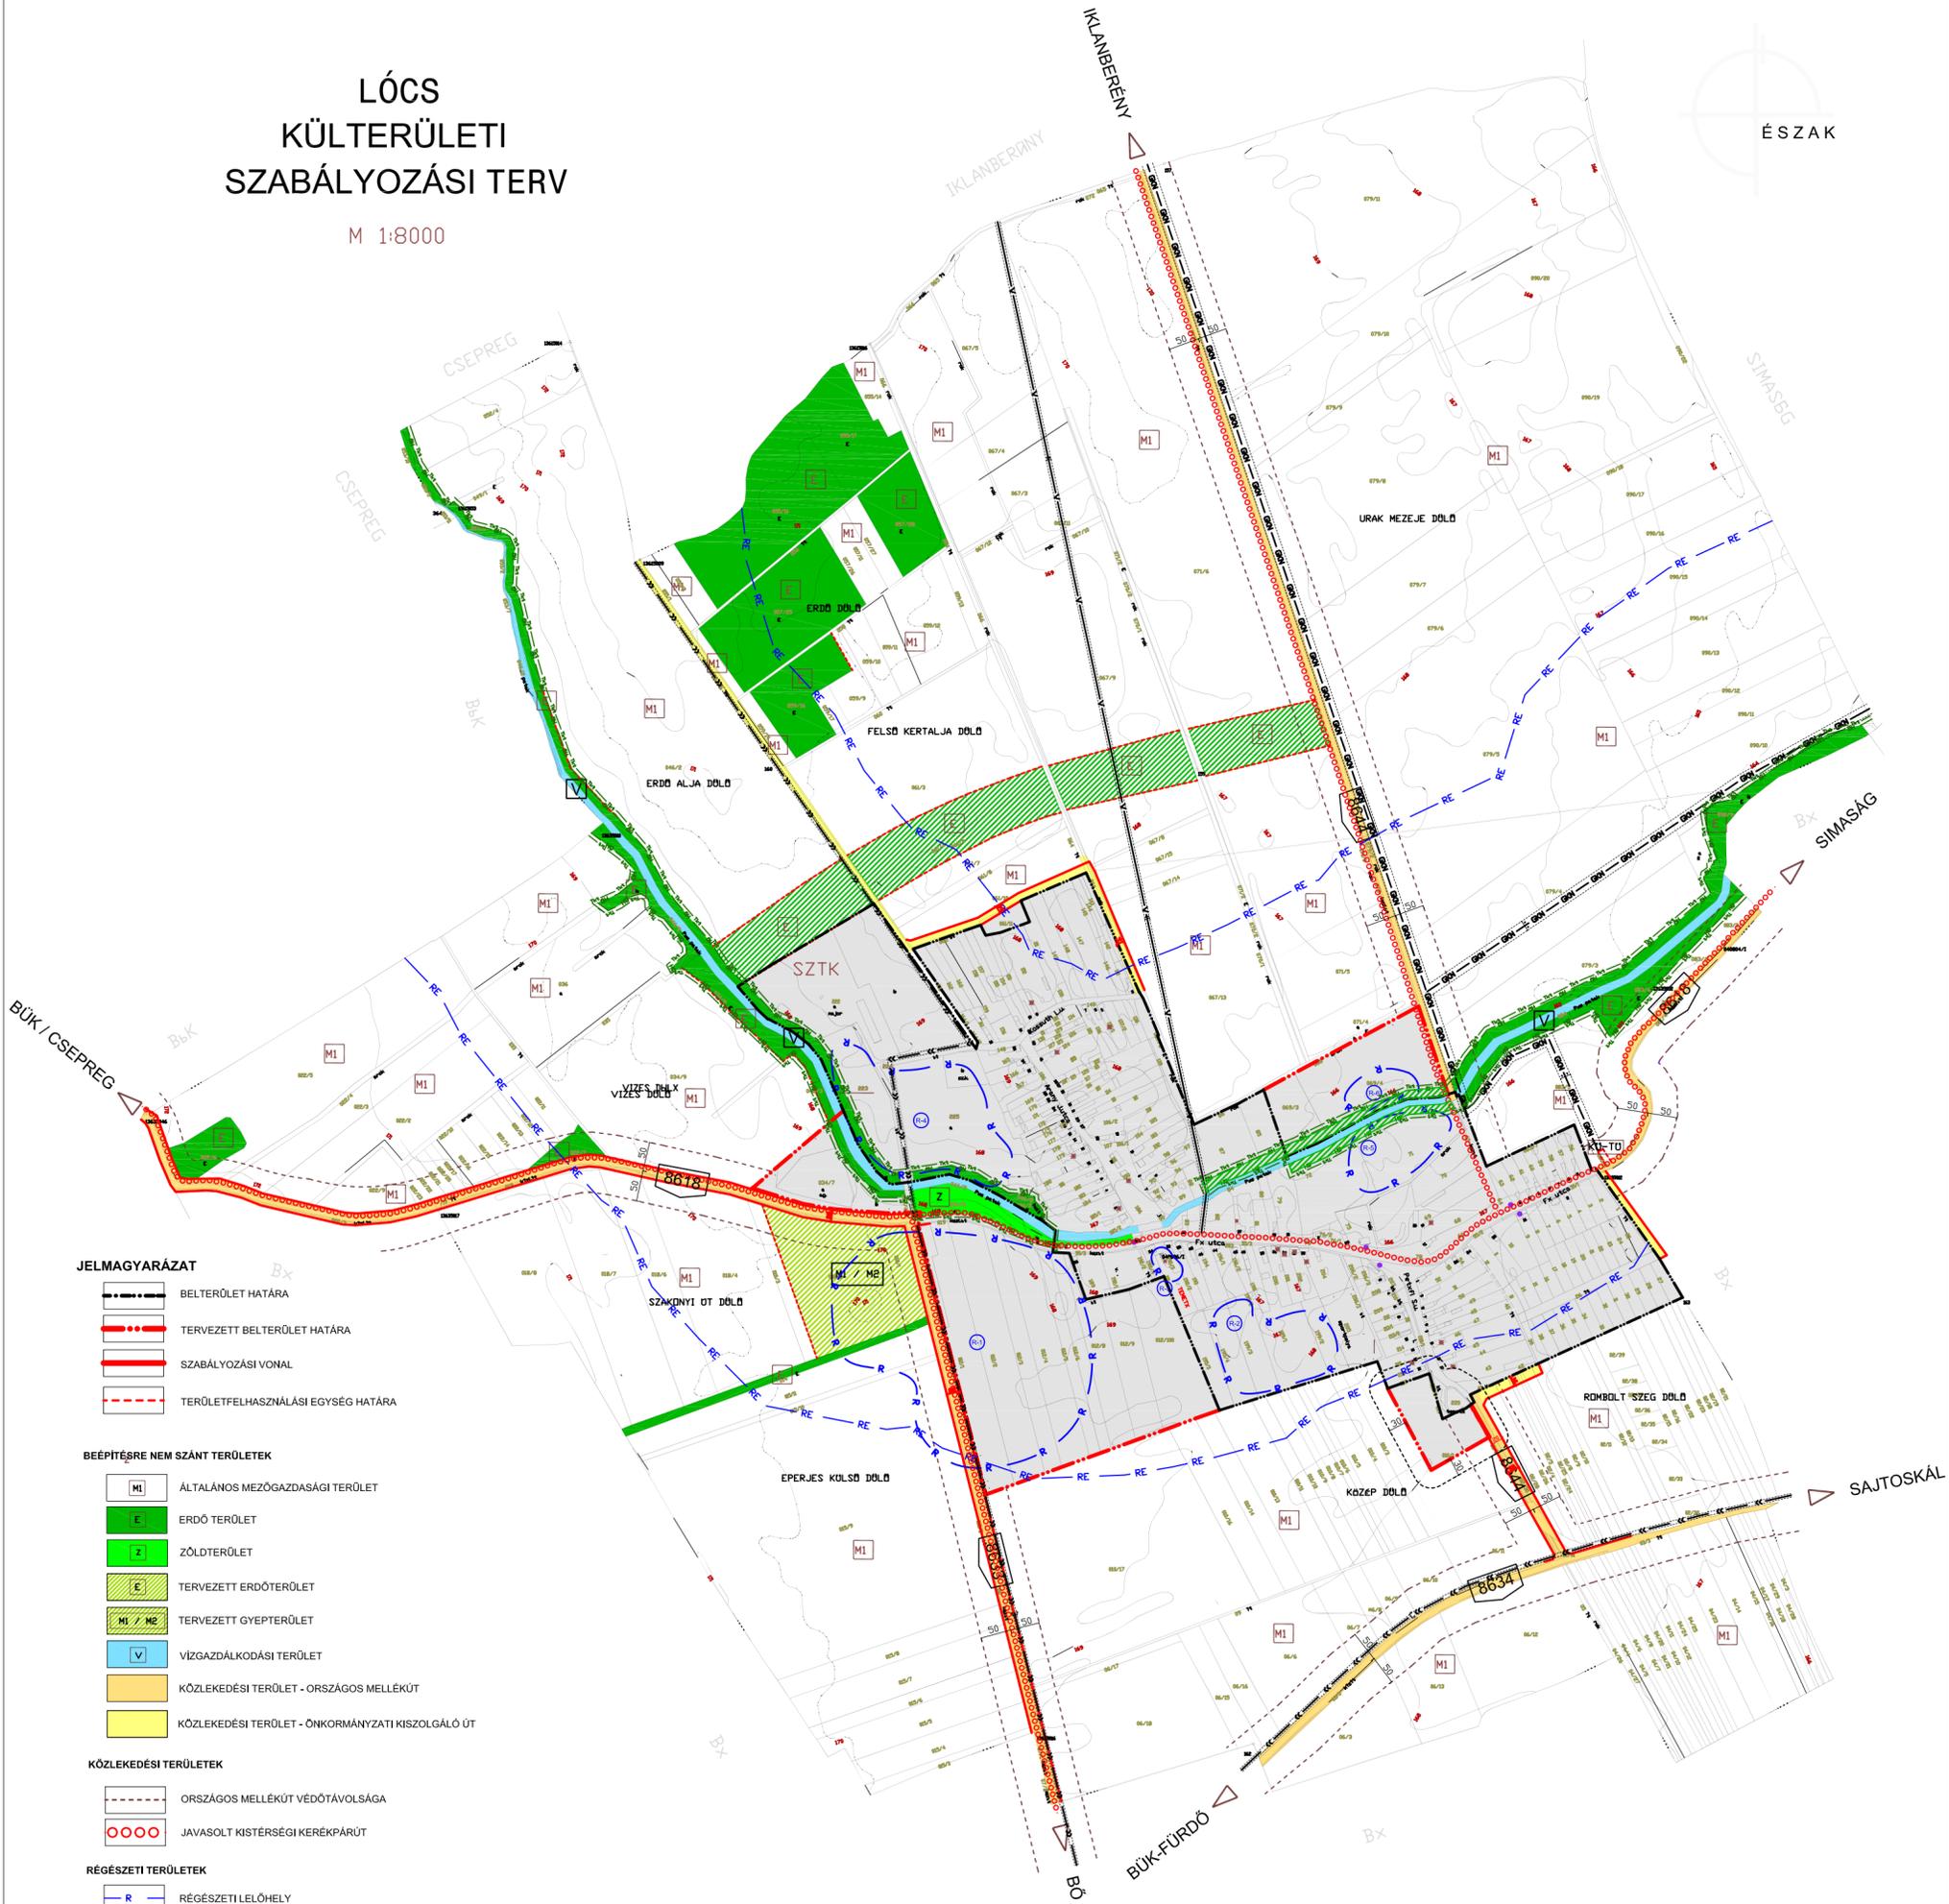

JELMAGYARÁZAT

- BELTERÜLET HATÁRA
- TERVEZETT BELTERÜLET HATÁRA
- SZABÁLYOZÁSI VONAL
- TERÜLETFELHASZNÁLÁSI EGYSÉG HATÁRA

BEÉPÍTÉSRE NEM SZÁNT TERÜLETEK

- ÁLTALÁNOS MEZŐGAZDASÁGI TERÜLET
- ERDŐ TERÜLET
- ZÖLDTERÜLET
- TERVEZETT ERDŐTERÜLET
- TERVEZETT GYEPTERÜLET
- VÍZGAZDÁLKODÁSI TERÜLET
- KÖZLEKEDÉSI TERÜLET - ORSZÁGOS MELLÉKÚT
- KÖZLEKEDÉSI TERÜLET - ÖNKORMÁNYZATI KISZOLGÁLÓ ÚT

KÖZLEKEDÉSI TERÜLETEK

- ORSZÁGOS MELLÉKÚT VÉDŐTÁVOLSÁGA
- JAVASOLT KISTÉRSÉGI KERÉKPÁRÚT

RÉGÉSZETI TERÜLETEK

- RÉGÉSZETI LELOHÉLY
- RÉGÉSZETI ÉRDEKELTSÉGÜ TERÜLET

TÁJ- ÉS TERMÉSZETVÉDELEM

- ORSZÁGOS ÖKOLÓGIAI HÁLÓZAT ÖVEZETE
- TÁJKÉPVÉDELMI TERÜLET ÖVEZETE

KÖZMŰVEK NYOMVONALAI

- NAGY-KÖZÉPNYOMÁSÚ GÁZVEZETÉK ÉS VÉDŐTÁVOLSÁGA
- REGIONÁLI IVÓVÍZVEZETÉK ÉS VÉDŐTÁVOLSÁGA
- REGIONÁLIS NYOMOTT SZENNYVÍZVEZETÉK ÉS VÉDŐTÁVOLSÁGA

	TERVEZŐ URB PLAN 2000 BT. 2009. júli
	MÉRŐKÖZEL LÓCS KÖZSÉG ÖNKORMÁNYZATA SZT-2
LÓCS TELEPÜLÉSRENDÉZÉSI TERVE SZABÁLYOZÁSI TERV - KÜLTERÜLET	
TERVEZŐ KURENKOV VJACSESZLÁV - TT1 01-4684/07	MÉRŐKÖZEL HECKENAST JUDIT
TERVEZŐ BÍRÓ ATTILA HANCZAR ZSOLTNÉ	TERVEZŐ KISS CSABA

