


2. melléklet a ...../2021. (.....) önkormányzati rendelethez:  
 " 4/2002. (X.11.) önkormányzati rendelet 7. melléklete

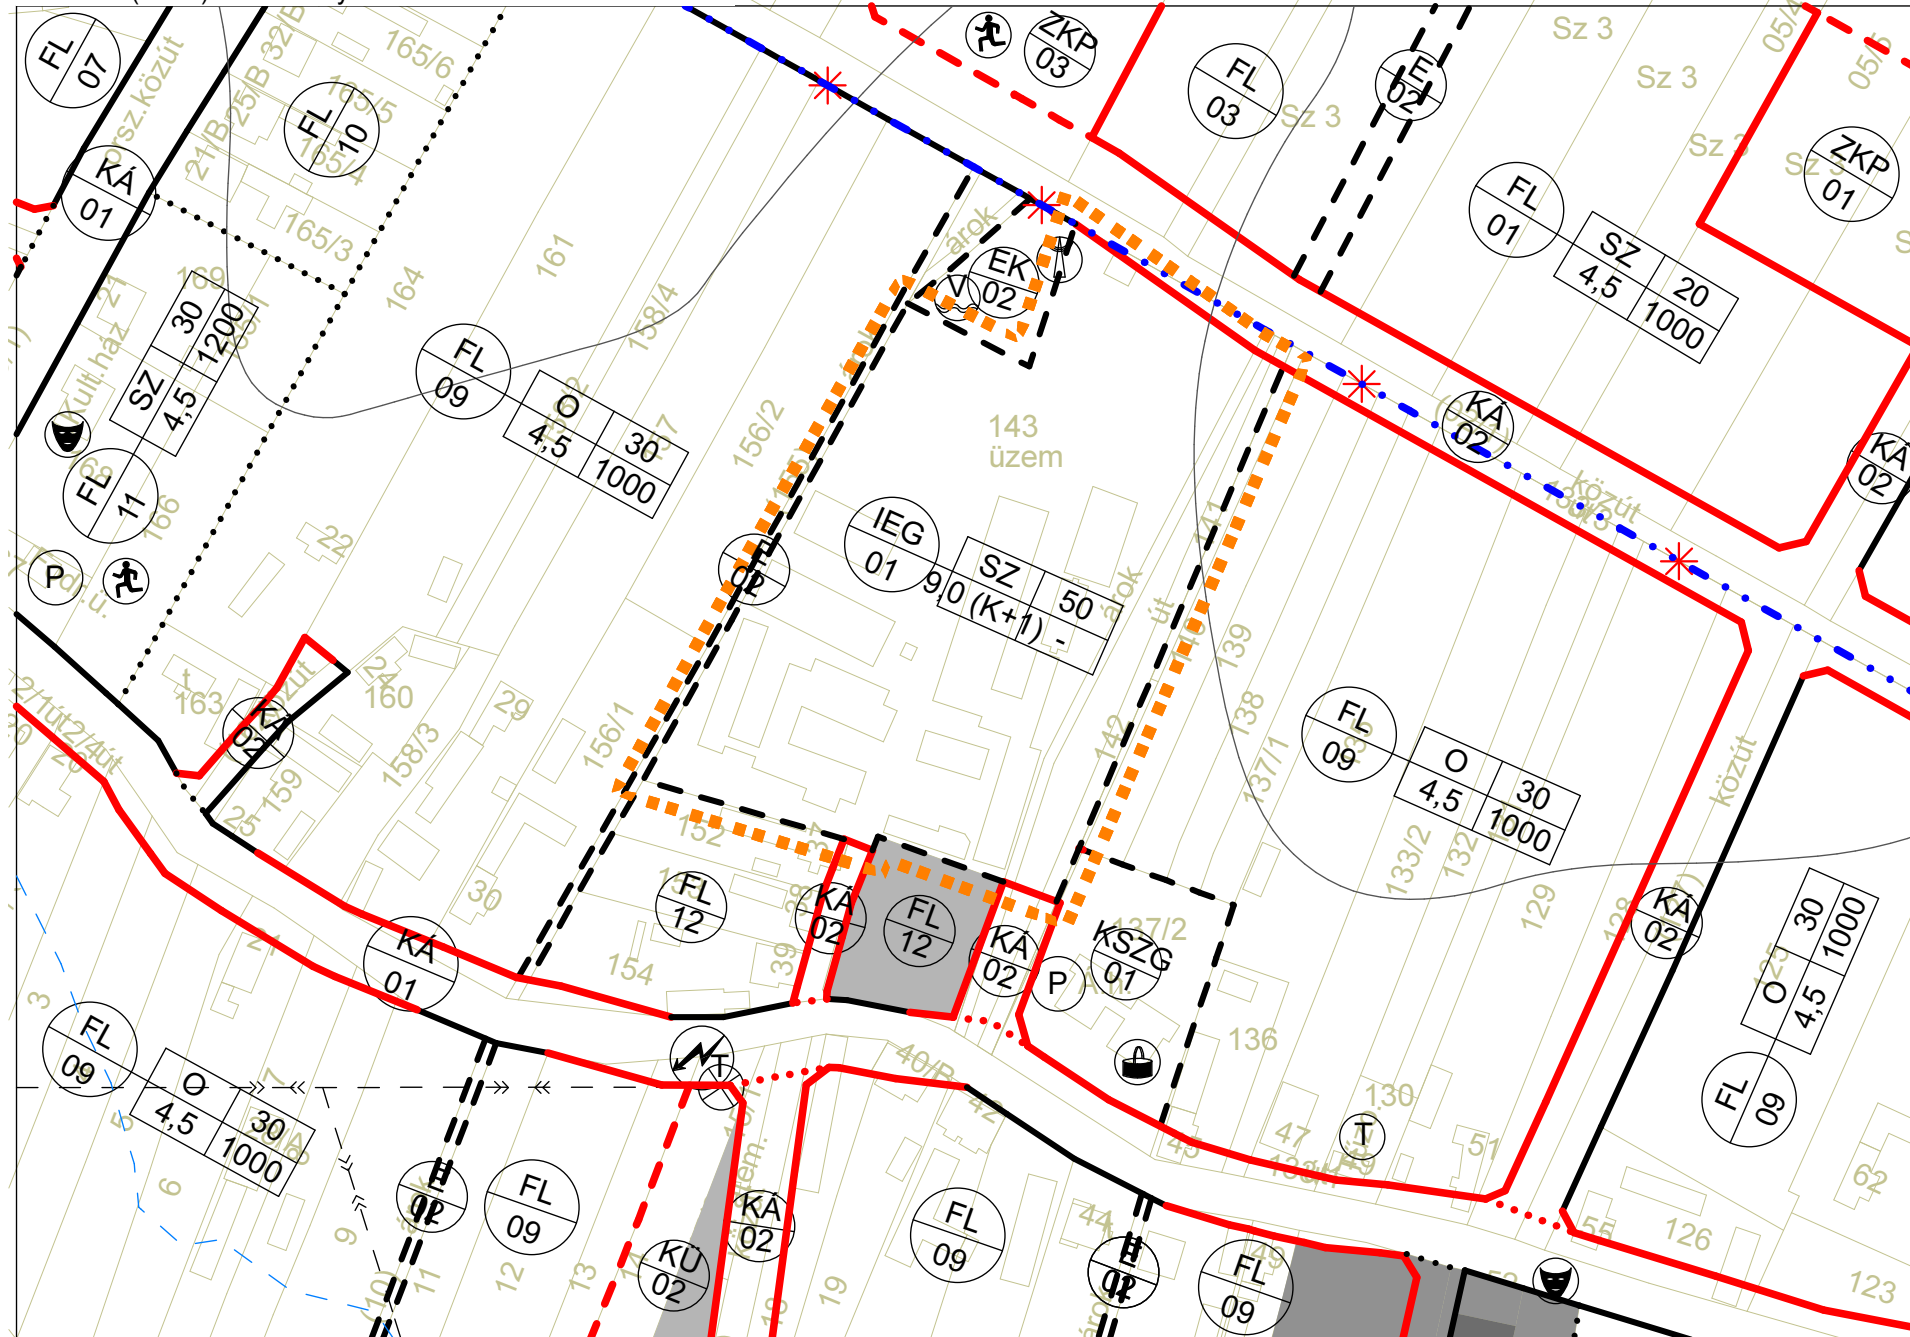


### JELMAGYARÁZAT

- belterület megszűnő határa
  - meglévő szabályozási vonal
  - meglévő területfelhasználási egység határa
  - meglévő építési övezet határa
  - tervezett szabályozási vonal
  - tervezett területfelhasználási egység határa
  - tervezett építési övezet határa
  - védőtávolság határa
  - meglévő 20 kV-os szabadvezeték
  - műemlék
  - műemléki környezet
  - helyi védett érték
- | ter. felh. övezet száma | beépítési mód         | beépítési százalék                  |
|-------------------------|-----------------------|-------------------------------------|
|                         | építmény magasság (m) | min. telekterület (m <sup>2</sup> ) |
- módosítással érintett terület

## MAGYARSZOMBATFA KÖZSÉG TELEPÜLÉSRENDEZÉSI ESZKÖZEINEK MÓDOSÍTÁSA

TÁRGYALÁSOS ELJÁRÁS  
 2021. 04.

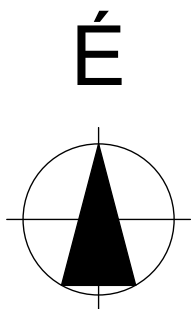

### TERVEZETT SZABÁLYOZÁSI TERVLAP tervlapszám: SZT-M2

M=1:2000

