

Jelmagyarázat:

Beépítésre szánt terület

FL	SZ	30
08	4.5	2000

Falusias lakóterület építési övezeti jele (beép. mód; beép.% max.ép.mag.; min. telekméret)

Beépítésre nem szánt terület



Zöldterület



Közlekedési terület



Patak 50 m-es védőtávolsága

Egyéb Jelek:



Szabályozási vonal meglévő/tervezett



Szabályozási szélesség



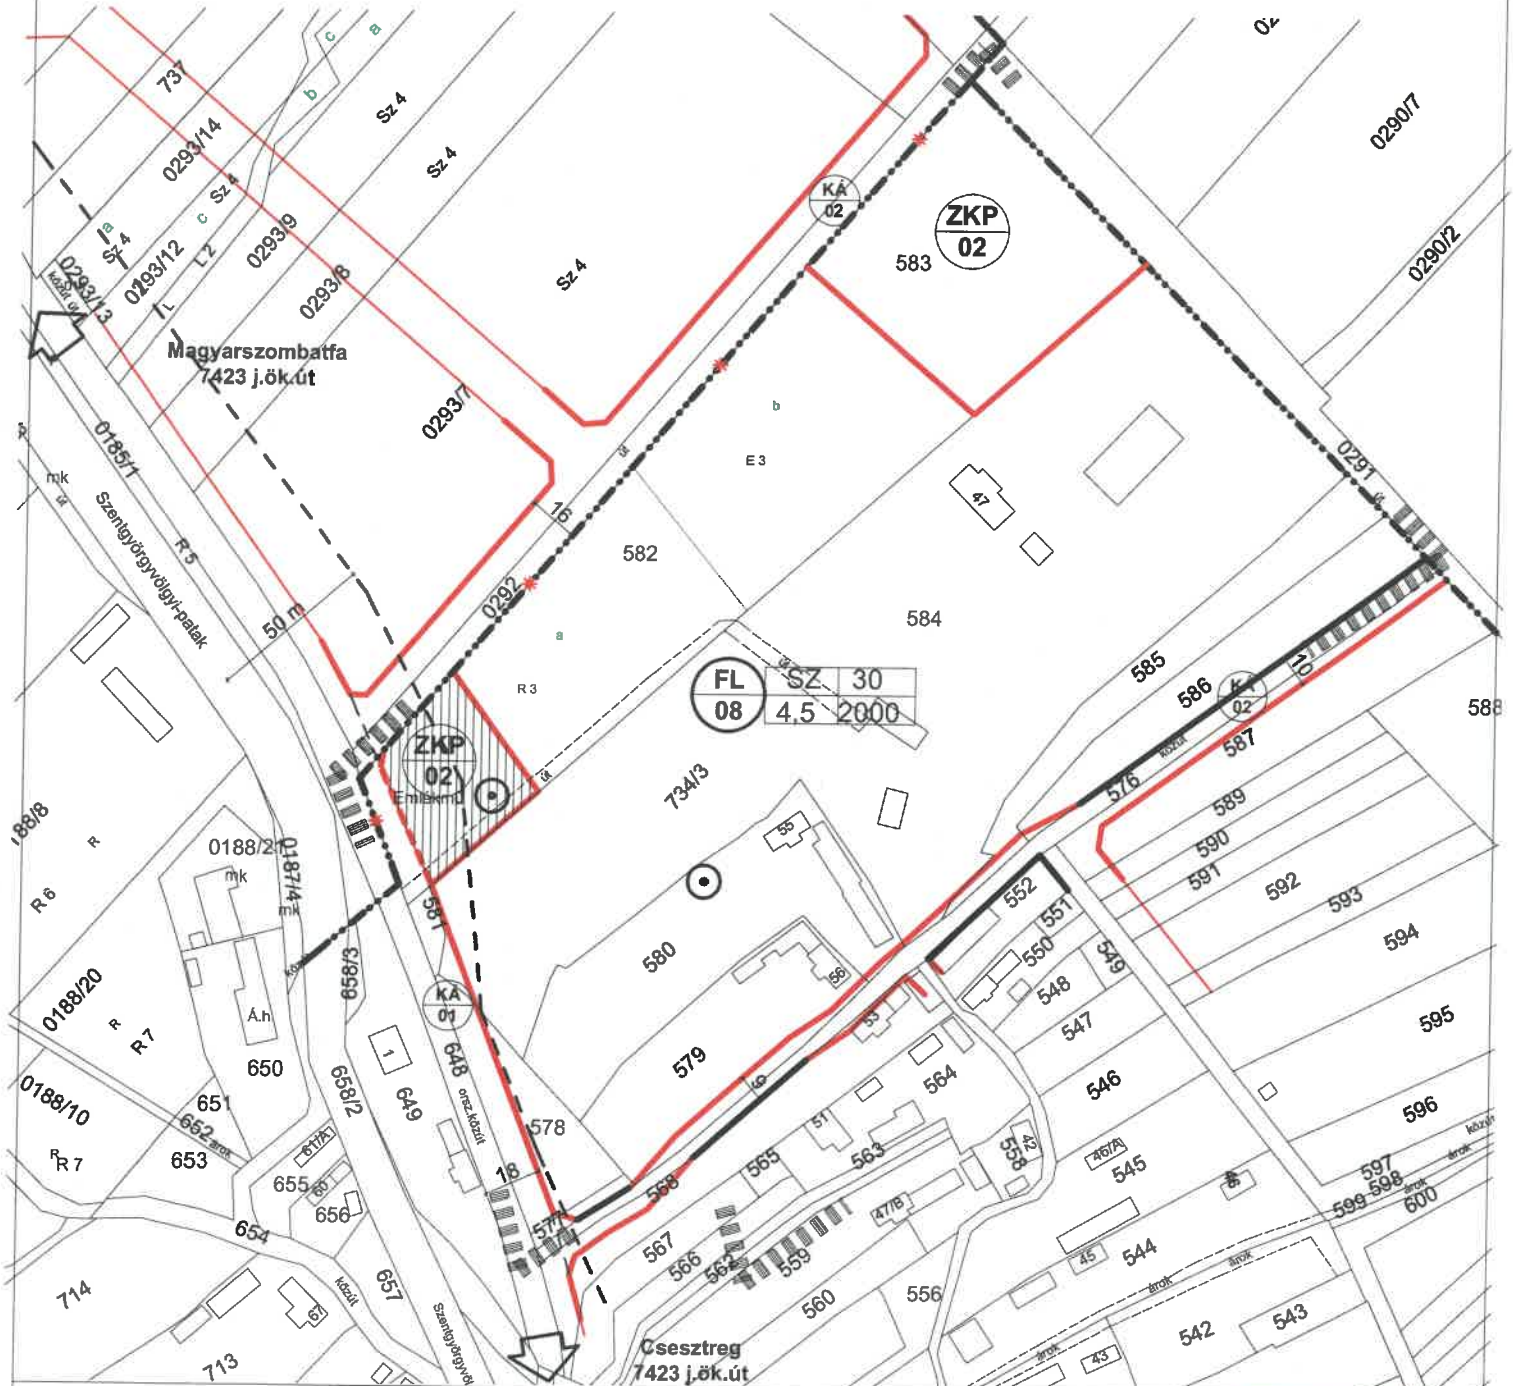
Helyi védelem



Helyi védelemre javasolt fa



Tervezési terület határa

**MODULOR**

TERVEZŐ ÉS MÉRNÖKI SZAKTANÁCSADÓ KFT
 9700 SZOMBATELY, SZENT FLÓRIÁN KRT. 2.
 TEL/FAX: +3694/509-244; modulor.gergye@t-online.hu

MEGBÍZÓ: **MAGYARSZOMBATFA KÖZSÉG ÖNKORMÁNYZATA**

RAJZ
 MEGNEV: **SZABÁLYOZÁSI TERV
 MÓDOSÍTÁSA**

FELELŐS
 TERVEZŐ: GÉRGYE PÉTER TT/1 18-0204/2011

MÉRETARÁNY: M 1:2000
 MSZ: 007/2014 RSZ: SZT-M1.
 DÁTUM: 2015. MÁJ.

**A 6/2015. (V.20.) önkormányzati rendelet
 elfogadva.**

**MAGYARSZOMBATFA**