


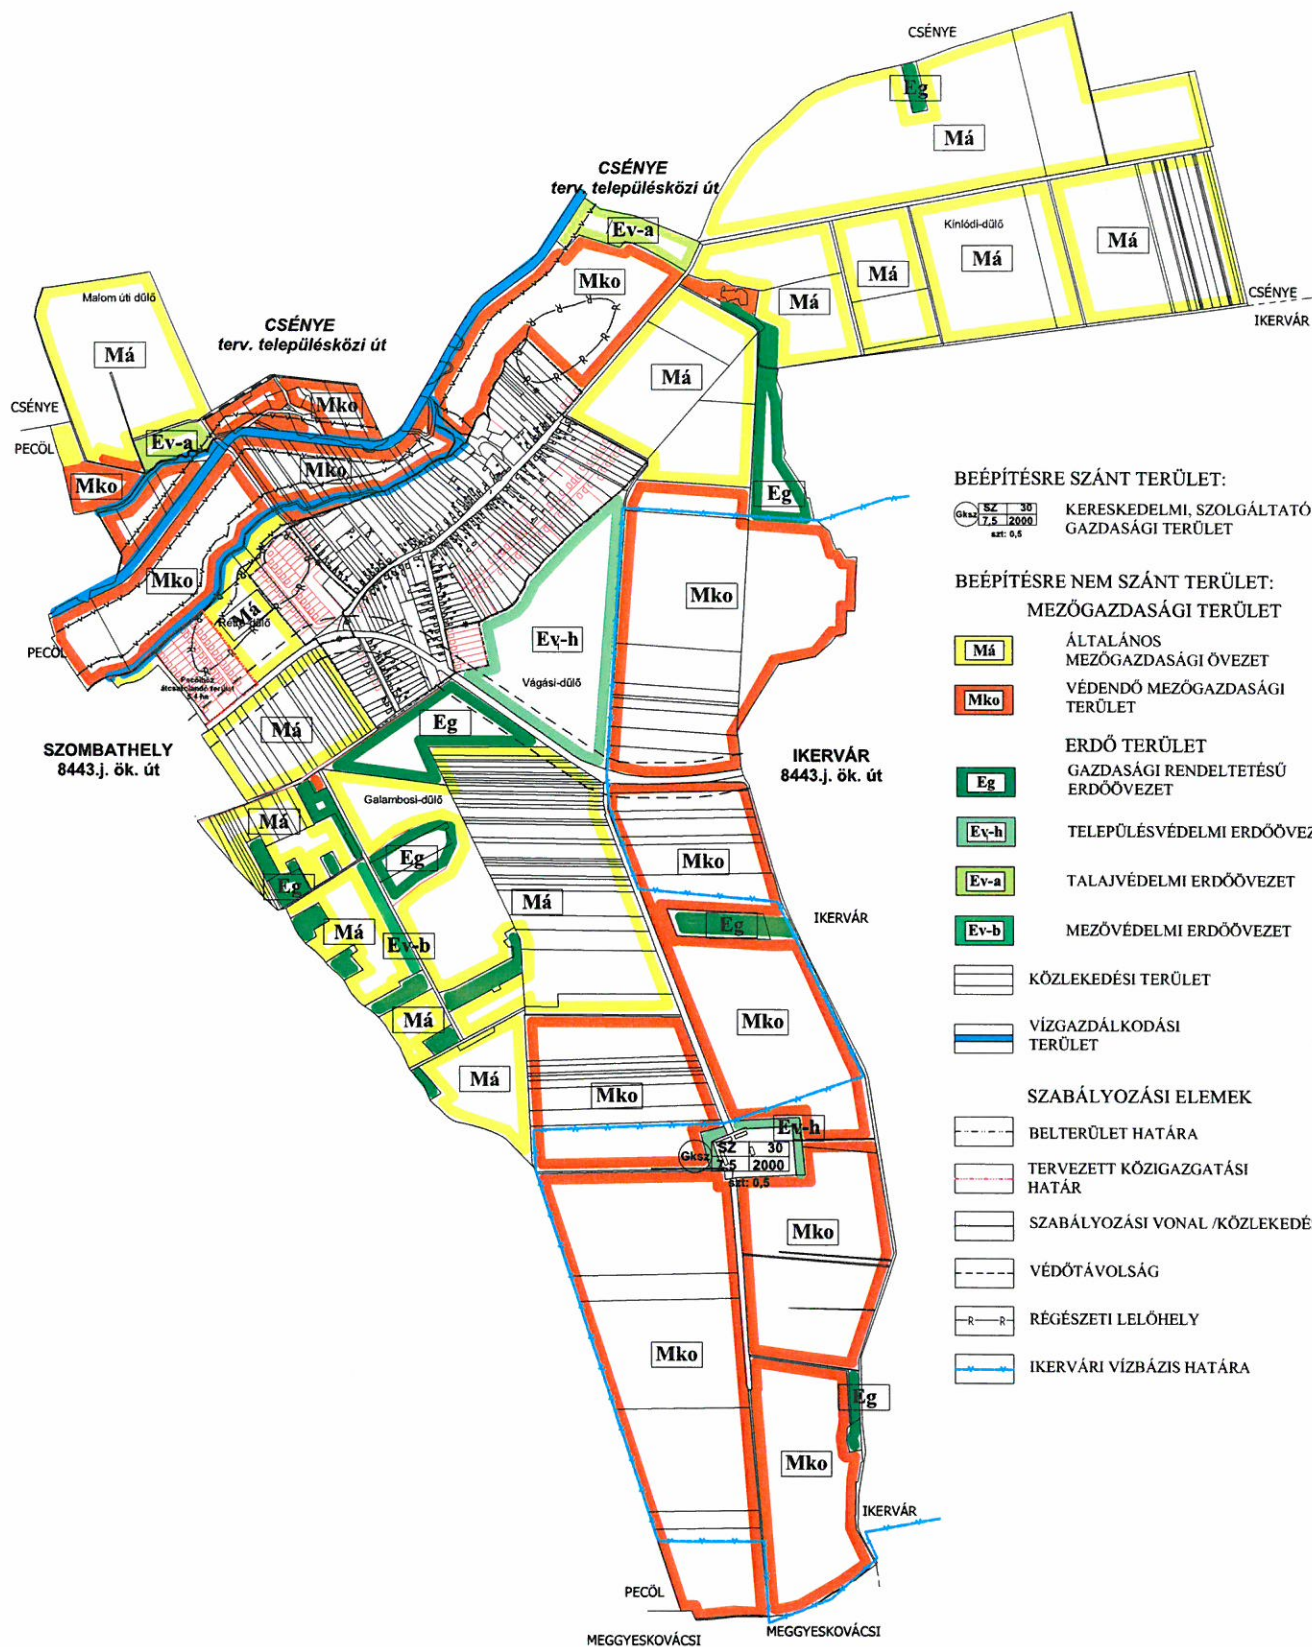

BEÉPÍTÉSRE SZÁNT TERÜLET:

Kereskedelmi, szolgáltató
 gazdasági terület
 Művelési és
 szőlőterület
 0,5

BEÉPÍTÉSRE NEM SZÁNT TERÜLET: MEZŐGAZDASÁGI TERÜLET

- Má ÁLTALÁNOS
MEZŐGAZDASÁGI ÖVEZET
- Mko VÉDENDŐ MEZŐGAZDASÁGI
TERÜLET
- Eg ERDŐ TERÜLET
GAZDASÁGI RENDELTETÉSŰ
ERDŐÖVEZET
- Ev-h TELEPÜLÉSVÉDELMI ERDŐÖVEZET
- Ev-a TALAJVÉDELMI ERDŐÖVEZET
- Ev-b MEZŐVÉDELMI ERDŐÖVEZET

KÖZLEKEDÉSI TERÜLET

VÍZGAZDÁLKODÁSI
TERÜLET

SZABÁLYOZÁSI ELEMELK

- BELTERÜLET HATÁRA
- TERVEZETT KÖZIGAZGATÁSI
HATÁR
- SZABÁLYOZÁSI VONAL /KÖZLEKEDÉSI TER./
- VÉDŐTÁVOLSÁG
- RÉGÉSZETI LELEHÉLY
- IKERVÁRI VÍZBÁZIS HATÁRA

Készült az állami alapadatok felhasználásával.

AKCIÓTERV KFT		9730 KŐSZEG ROHONCZS UT 32 +3670 / 4130-431 akcio@kft.hu	
MÉGRENDEZŐ:	MEGYEHÍD KÖZSÉG ÖNKORMÁNYZATA		
RAJZ MEGNEVEZ:	KÜLTERÜLET SZABÁLYOZÁSI TERV		
VEZETŐ TERVEZŐ:	TIT 11-0204/06 GÖRGEY PÉTER		
TERVEZŐ MUNKATÁRS:	MÉRTERÁNY: M 1:15 000 DÁTUM: 004/2007. RSZ: 2010. FEBR. 11.		