


ÁTNÉZETTERV

MESZLEN TELEPÜLÉS KÖZIGAZGATÁSI TERÜLETE

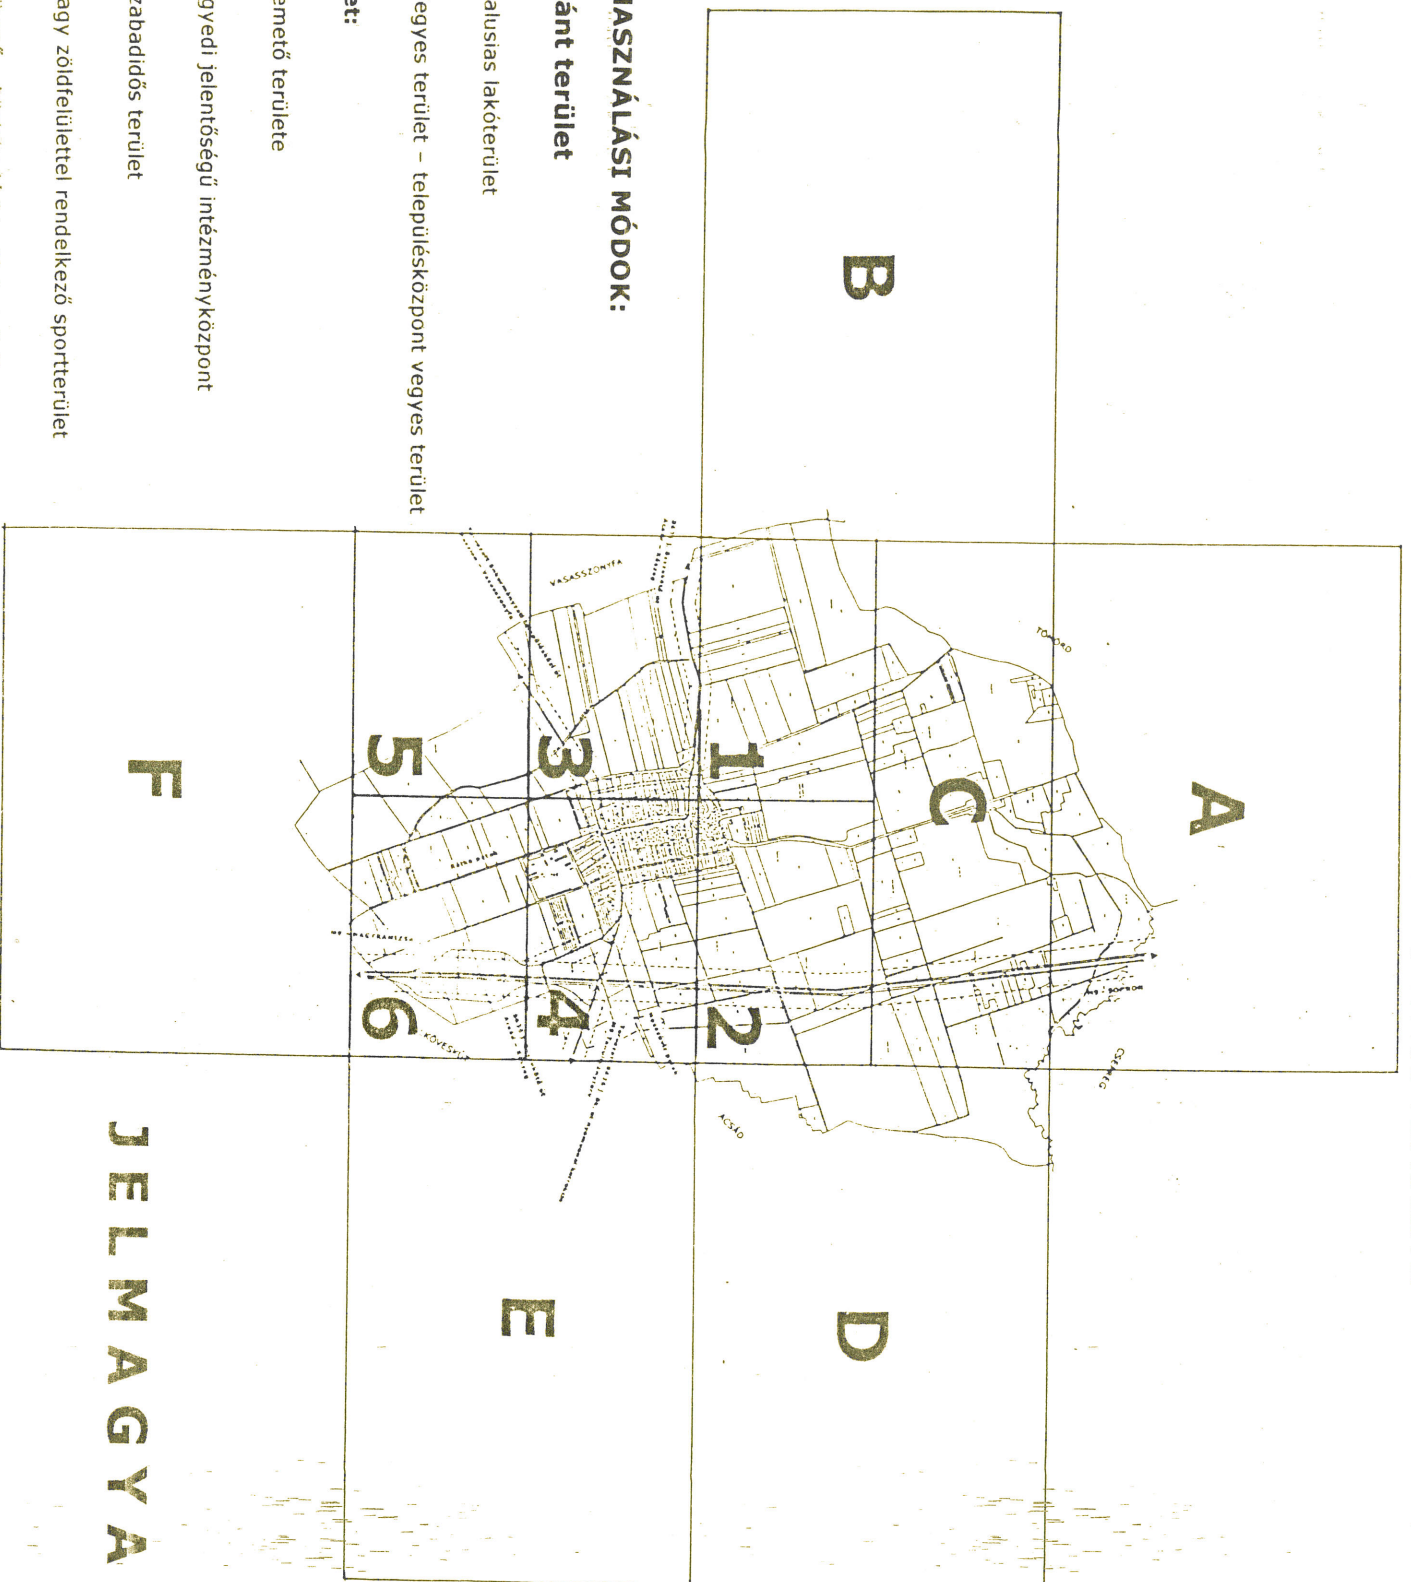

TERÜLETFELHASZNÁLÁSI MÓDOK:

Beépítésre szánt terület

- FL Falusias lakóterület
- VT Vegyes terület – településközpont vegyes terület
- legyes terület:**

Különleges terület:

- | | |
|-----|---|
| KT | temető területe |
| KI | egyedi jelentőségű intézményközpont |
| Ksz | szabadidős terület |
| Ksp | nagy zöldfelülettel rendelkező sportterület |
| kqp | pihenő – közlekedési terület mellett |
| KK | közműterület: |

Beépítésre nem szánt terület

- | | |
|----|---------------------------------|
| Z | zöldterület |
| Zv | védőzöld terület |
| Eg | gazdasági erdő terület |
| M | mezőgazdasági terület |
| MM | majorsági mezőgazdasági terület |
| K | közülekedési terület |
| V | vízgazdálkodási terület |
| sz | tervezett szennyvízátemelő |
| I | tervezett gázfogyadó |

VONALAS SZABÁLYOZÁSI ELEMEK:

- Közigazgatási határ

belterület határa

szabályozási vonal

területfelhasználási módok határa

eltérő építési övezet határa

műemléki környezet határa

régészeti terület határa

helyi területi védelem határa

ökológiai zöldfolyosó határa

természeti terület határa

egyben tájképvédelmi terület határa

EGYÉB SZABÁLYOZÁSI ELEMEK:

- meglévő, megőrzendő fa és fasor
telepítendő fa, fasor, VÉDŐFASÍTÁS
védőterület, védőszáv és védőtávolság határa
műemlék
helyi egyedi védelem

KÖZLEKEDÉSI TERÜLETEK SZABÁLYOZÁSI ELEMEI:

- szabályozási szélesség

NATURA 2000 terület határa **2/2010.(II.23.)** számú önkormányzati rendeleettel elfogadva

- NATURA 2000 terület határa **2/2010**
- szélerőmű létesítésére vizsgalat
alá vonható terület határa
- vízeroziónak kitett terület határa
- beüjlesztési kötelezettségű terület határa
- megszűnő jel
- szélkerék
(környezetvédelmi engedéllyel)
- építési hely

JELMAGYARÁZAT

Meszen

TELEPÜLÉSRENDÉZÉSI TERV

Szabályozási Terve

Tsz: 2008-1

$m=1:4000$

Küsterület:

A - B - C - D - E - F szelvény

M=1:8000

Az alaptérkép készült az állami alapadatok felhasználásával

Hitelesített: 10

Kőszegi Mestervonal Kft, Kőszeg Chernel u.6

Szima Andrea
TT1-18-0056

Grastyán László BSZFG-1-18-0336

114635 Em6 K1-b1-8-0253

LOKACS EMIL KÉP-1-18-0233

471000

226000

EOV rendszér

1:4000

MESZLEN

Külterület

471000

22

CSEPREG

TÖMÖRD

TERVEZETT M9
SOPRON




A

C


61-443

61-443-4

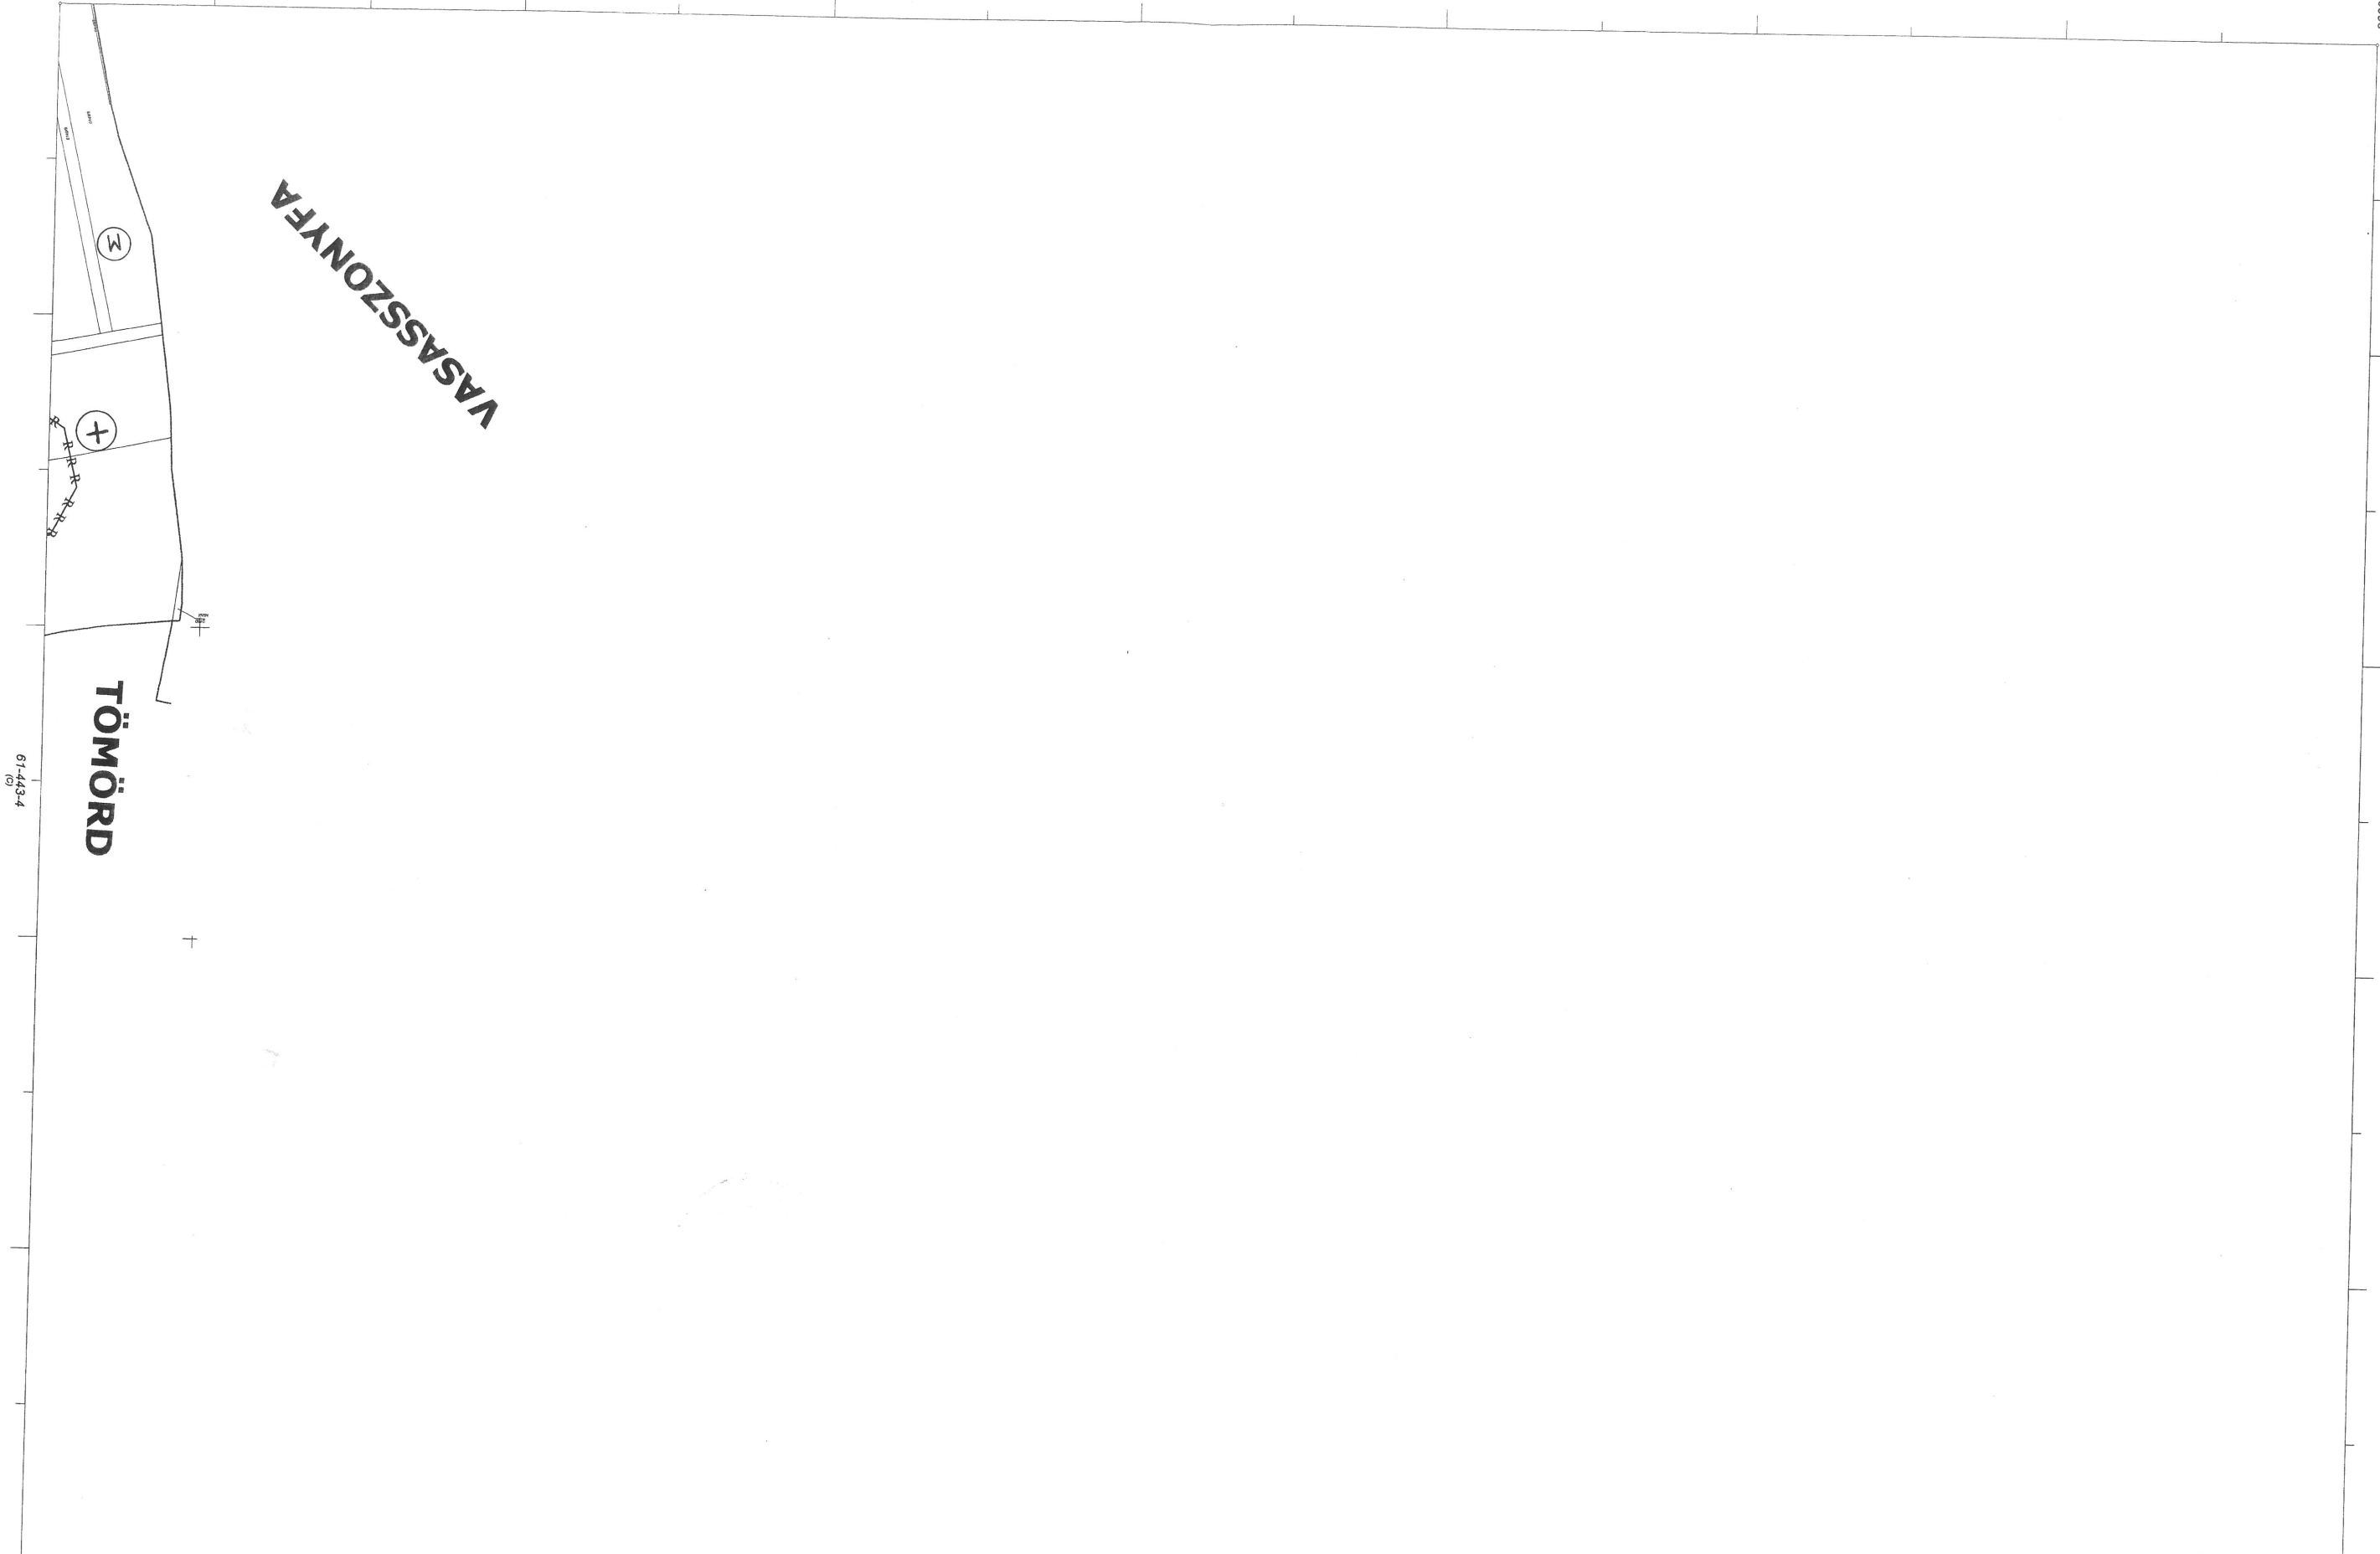

VASASSZONYYA

TÖMÖRD

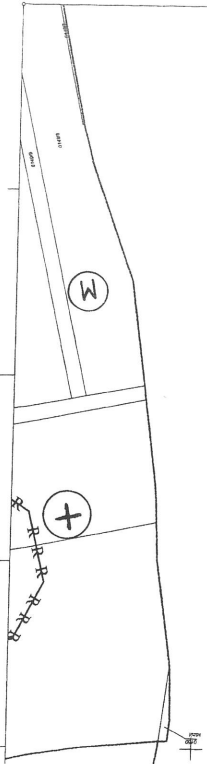


61-443-4

(5)

61-443

B

B
C
1

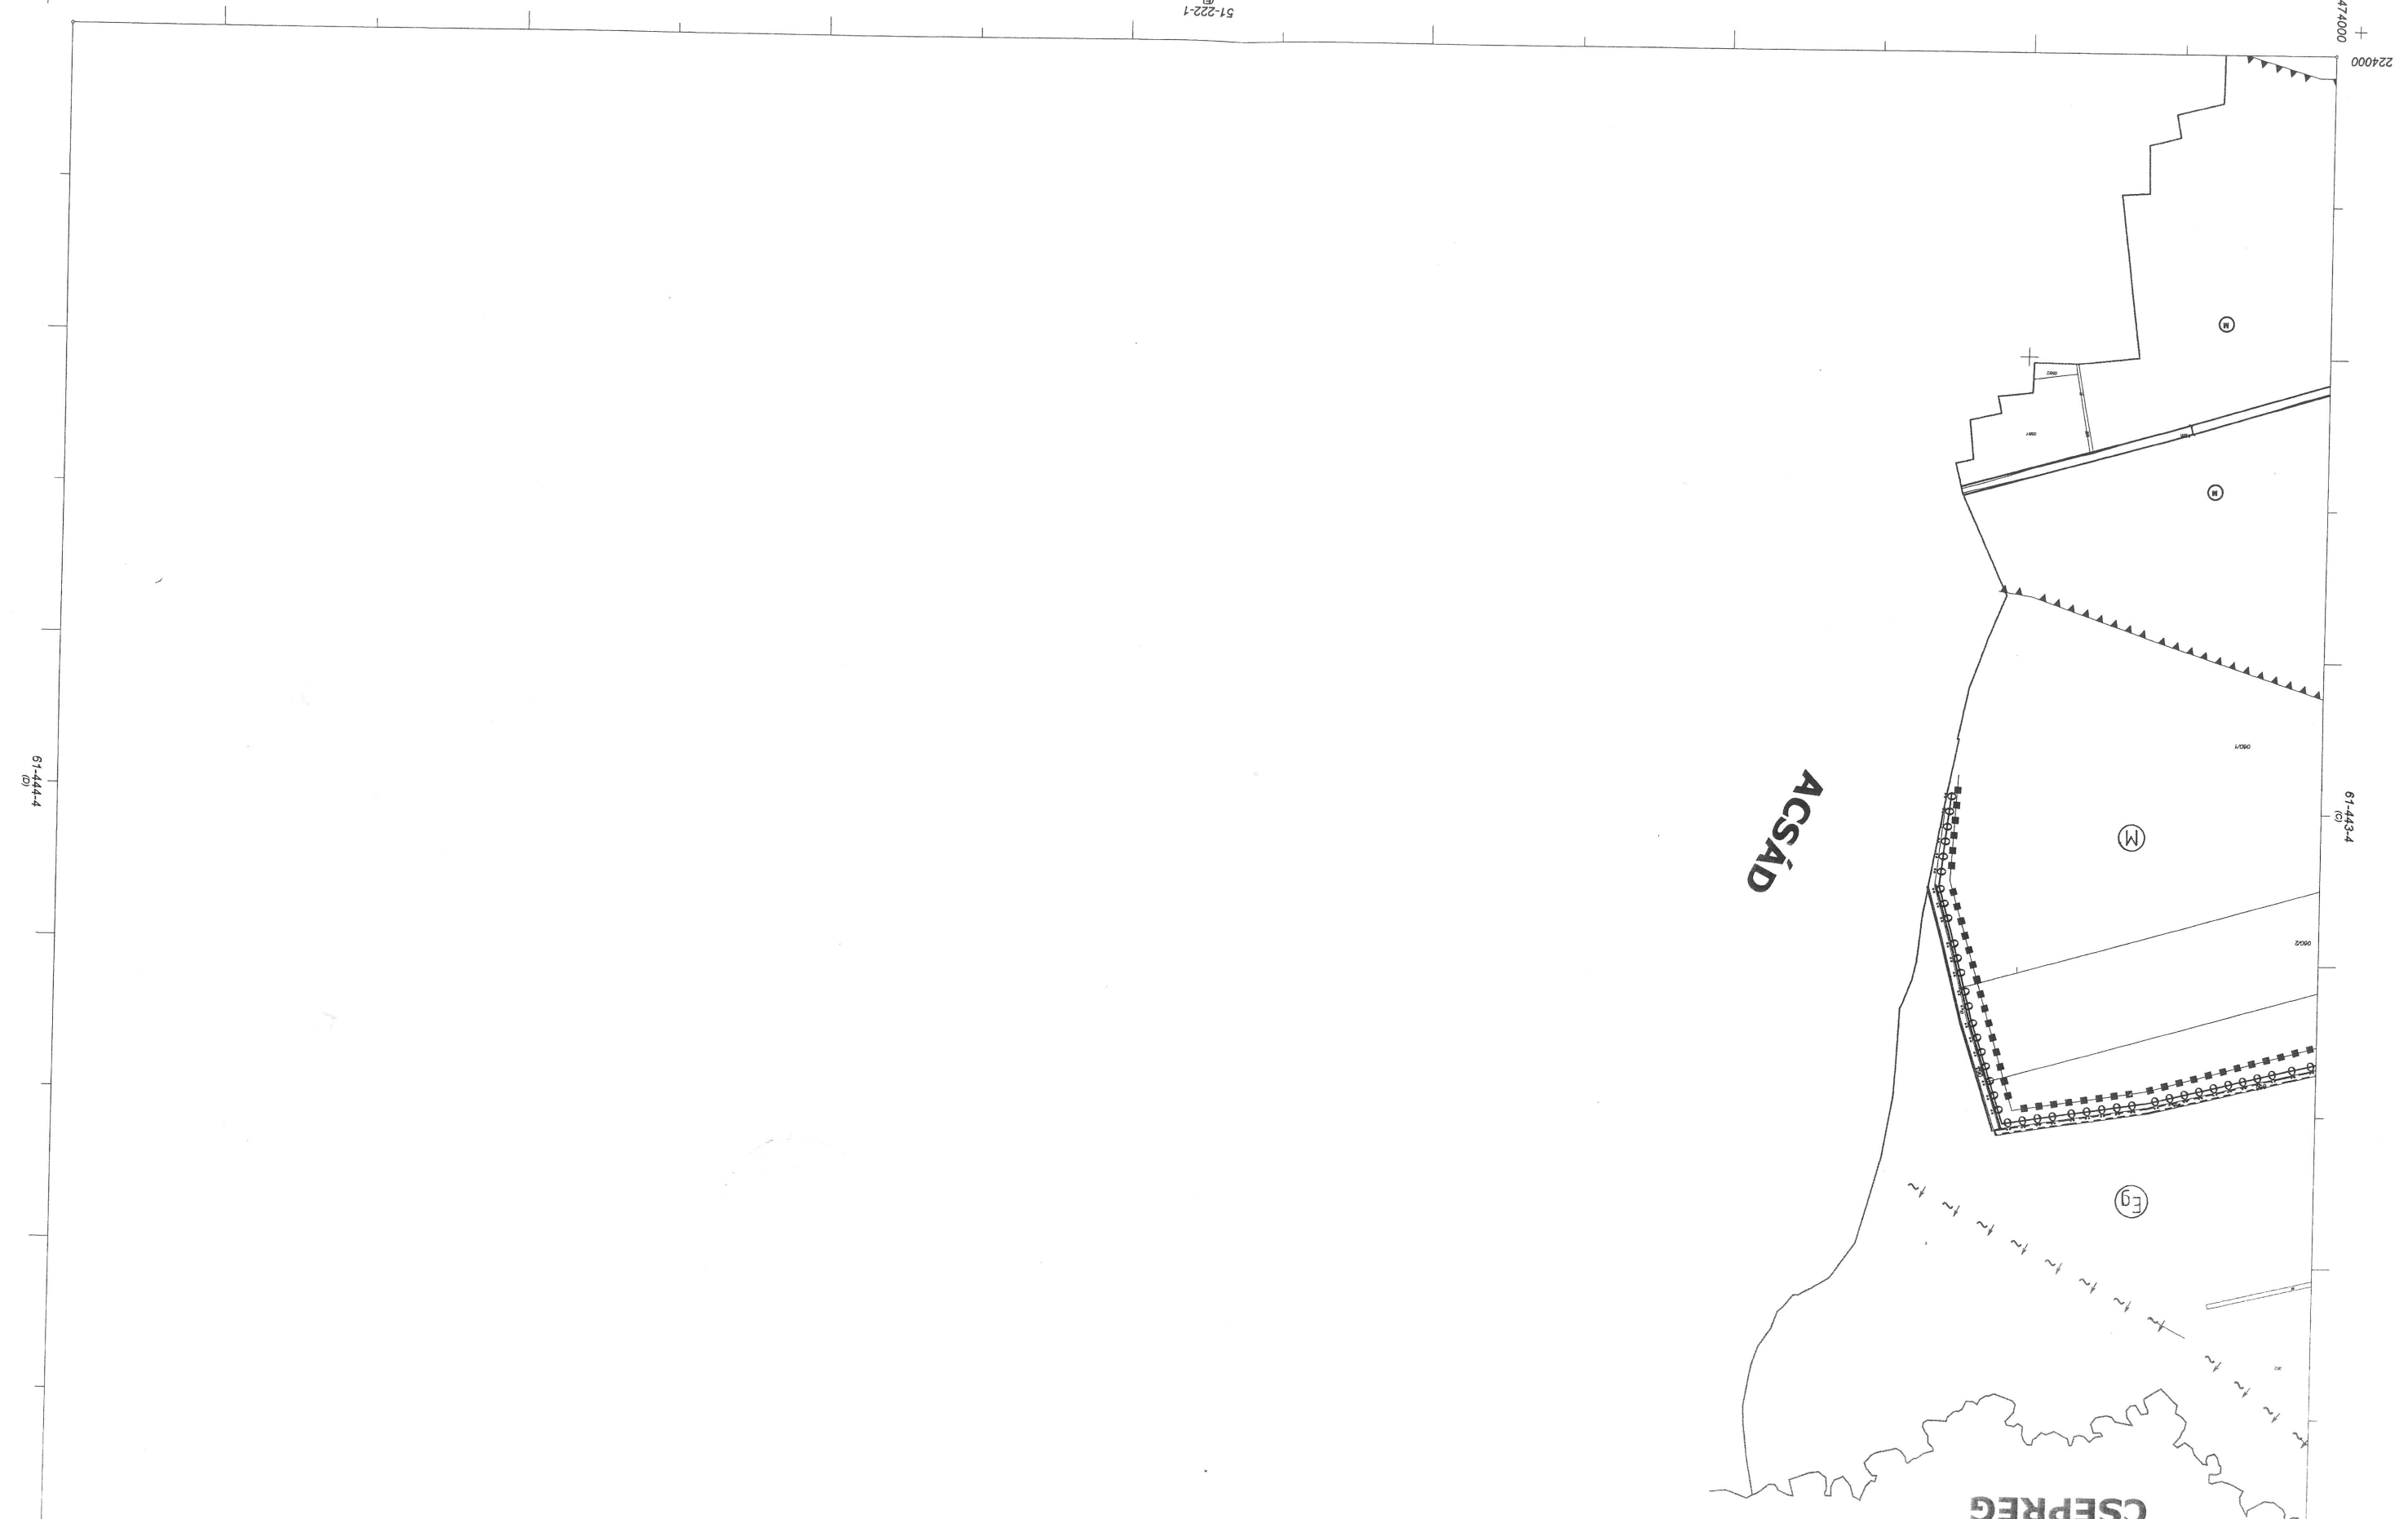

474000
+
224000

61-443-4
(C)

(M)

(Eg)

ACSÁD

CSEPREG

51-222-1
(B)

E
C
2
D

61-444
D

47700+

MESZLEN

külterület

51-222+

D
E
6
4

1:4000
61-44-3
(2)

EOV rendszer

(M)

ACSÁD

22200+
47400

471000
+
220000

+
EOV rendszer

VASASSZONYFA

SALKÖVESKÚT

↑
TERVEZETT M9
NAGYKANIZSA

1:4000

MESZLEN
Külterület

474000
+
22

51-221
+
F

5 6
F



VASASSZONYFA

8636 J. összekötő út
ACSÁD-KÖSZÉG



51-221-21

472500

223000

8636 J. ÖSSZEKÖTŐ út
ACSAD-KÖSZEG

TERVEZETT M9
NAGYKANIZSA

TERVEZETT M9
SOPRON

ACSAD

8636 J. ÖSSZEKÖTŐ út
ACSAD-KÖSZEG
korrekció

6
4
3
2
E

51-221-21

22

47250


MESZLEN

Debertület

1:2000
51-221-21
(3)

EOV rendszer

+

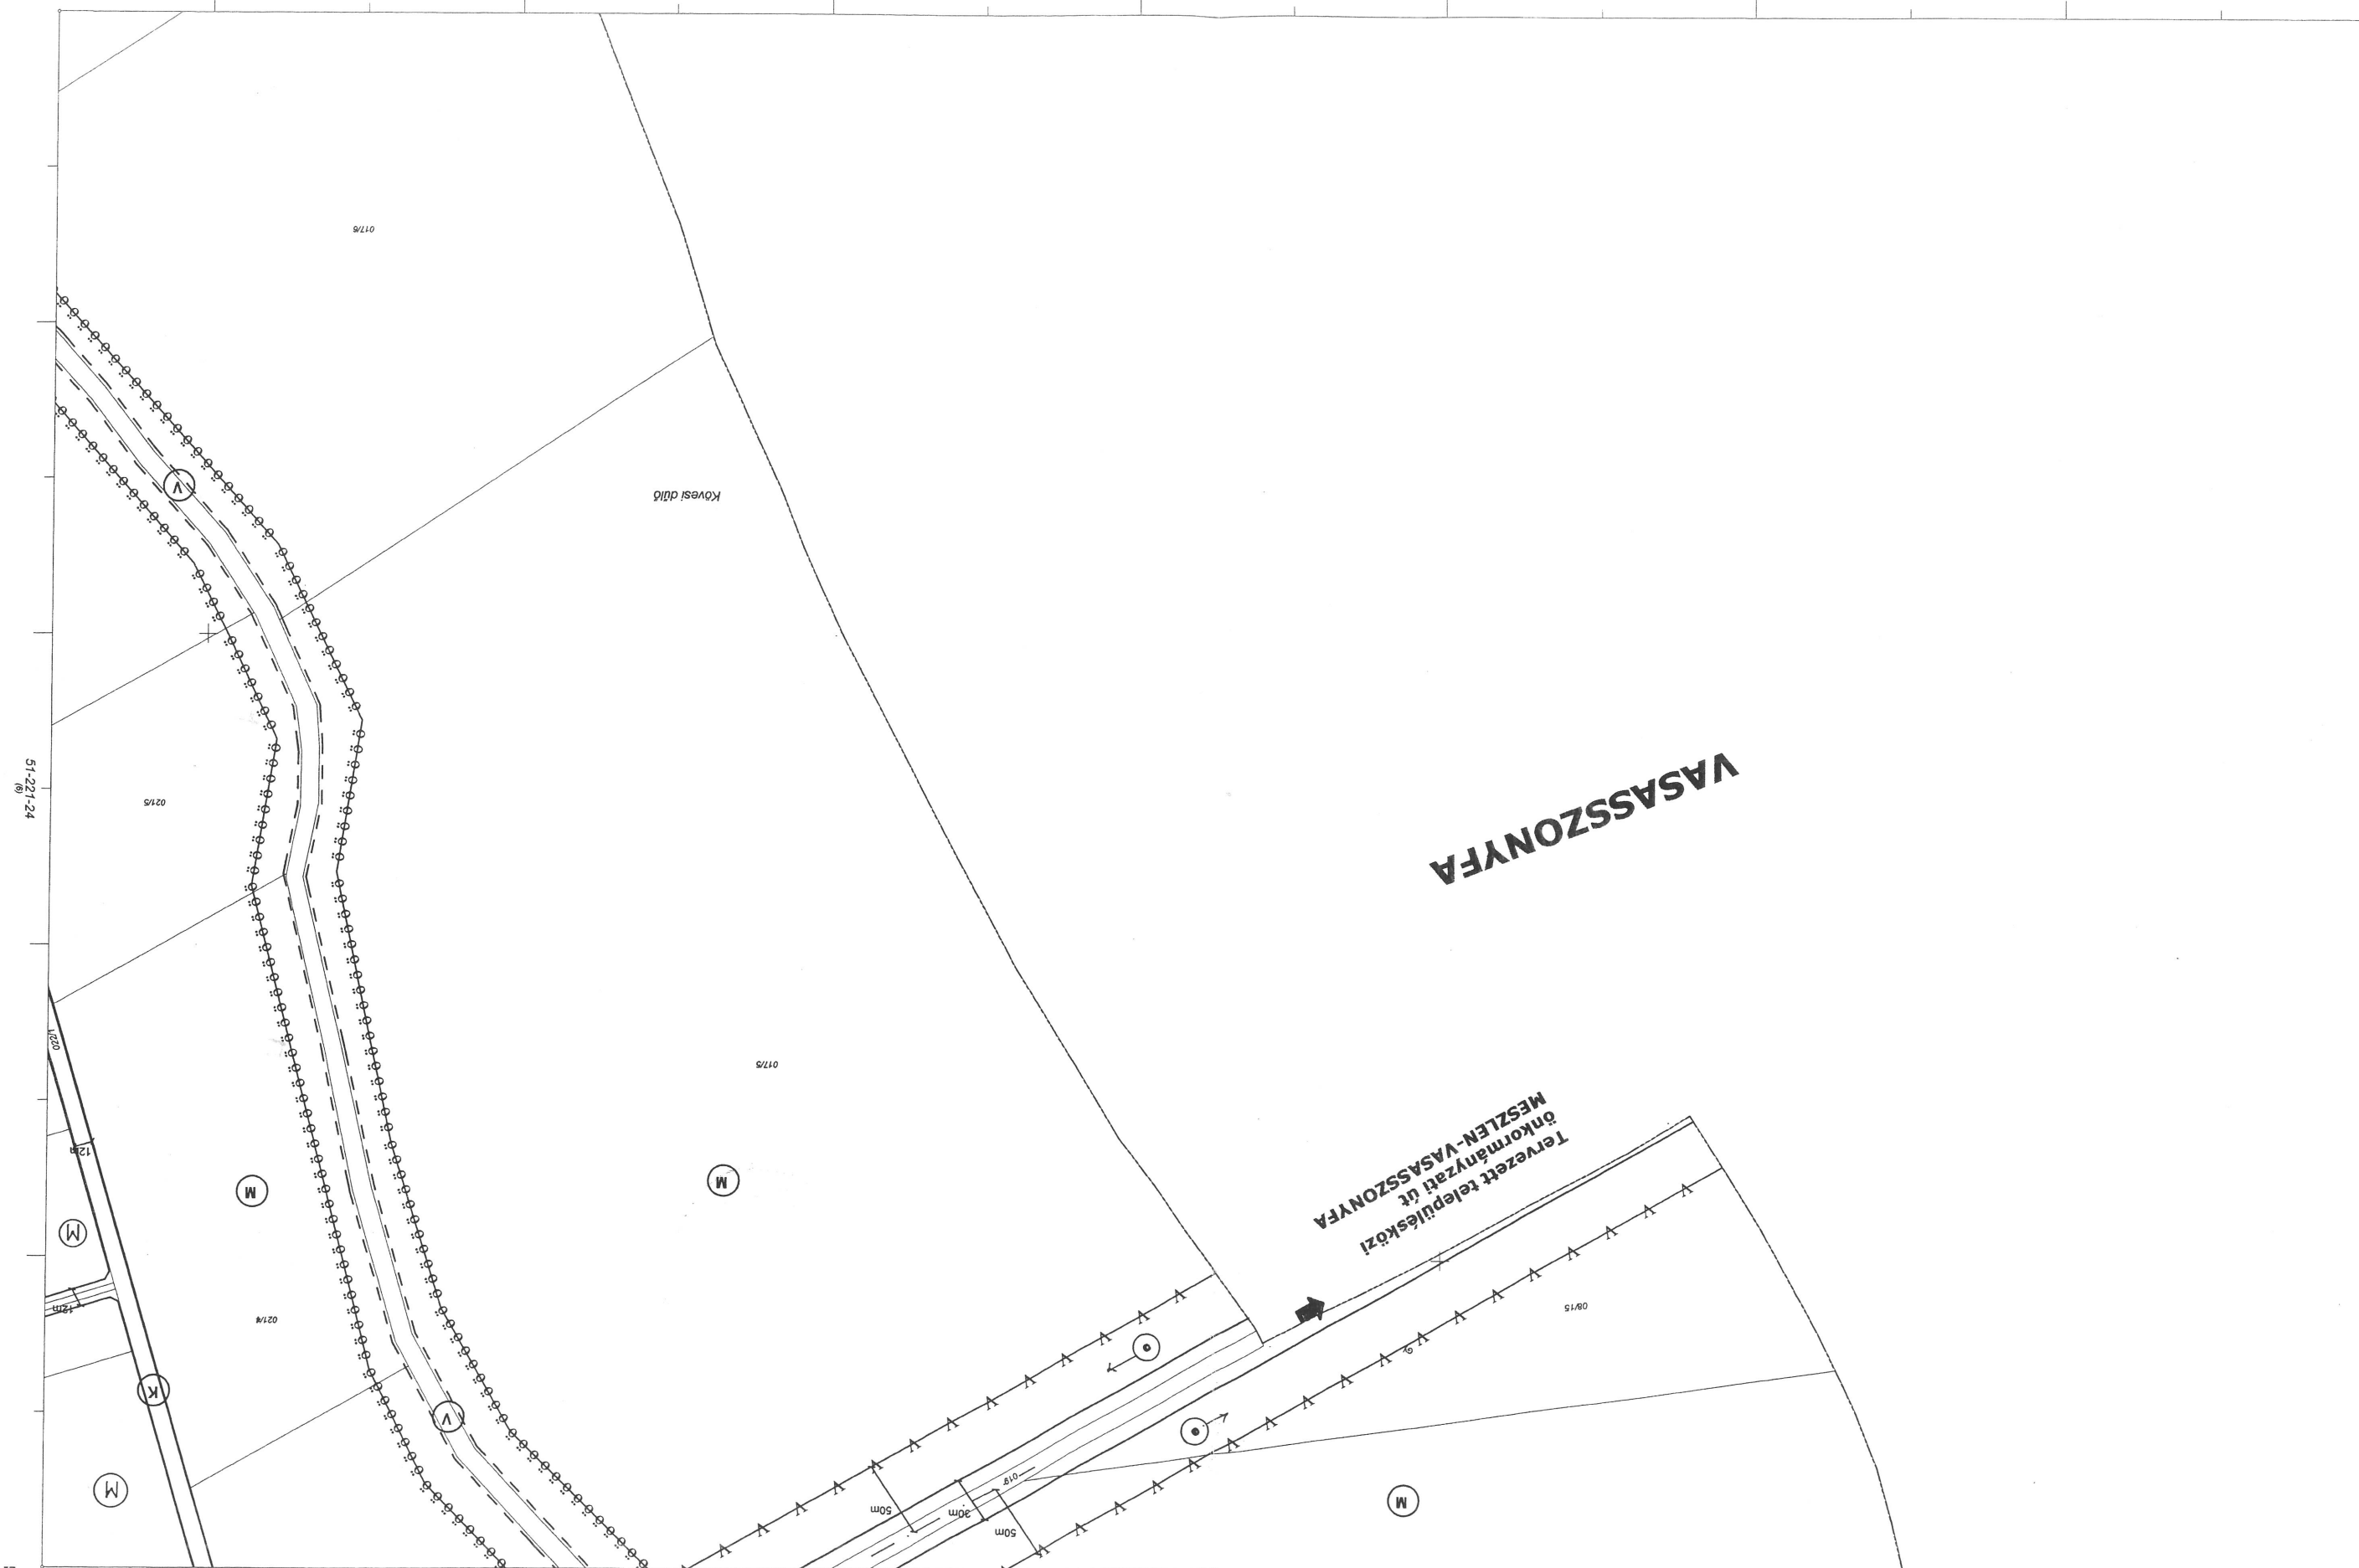

51-221-24
(6)

51-221-2
+

3
5
6
F

+

222000
471000

472500

51-221-23

EOV rendszer

1:2000
51-221-22

TERVEZETT M9
SOPRON

TERVEZETT M9
NAGYKANIZSA

8636 J. összekötő út
ACSAD-KÖSZEG

ACSAD

MESZLEN

beépítési

474000

21

SALKÖVESKÜT

F
6
E

6

51-221-2