


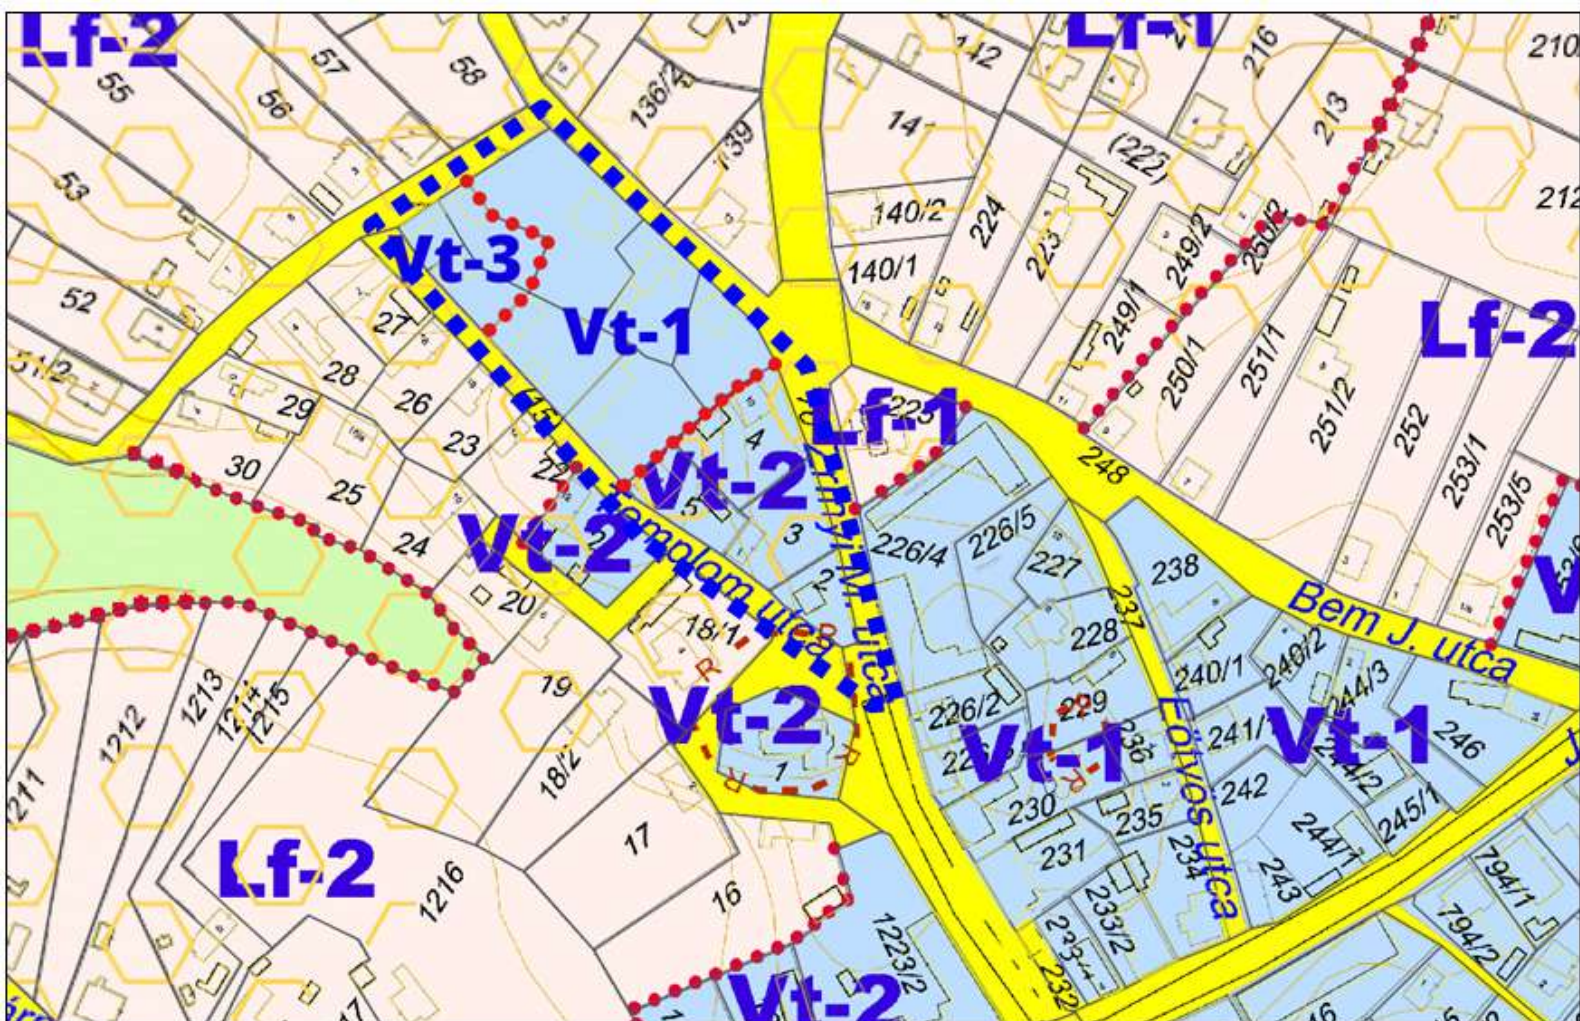

■■■■■		tervezési terület	Készült az állami alapadatok felhasználásával.	
	Horváth Adrienn Éva - egyéni vállalkozó – vezető településtervező 1116 Budapest Zsurló köz 5. ha@haterv.hu +36-30/236-3295			
	Munka megnevezése: Farnos Község Településrendezési Eszközeinek (TRE) módosítása 4 részterületre vonatkozóan			
	Terv megnevezése: Farnos Szabályozási tervének módosítása a 2. részterületre vonatkozóan			
Képviselő-testületi jóváhagyás			2025 augusztus	
Horváth Adrienne vezető településtervező TT/1 01-5576			Tervszám: 264/2024	SZT-M/2