

1. melléklet a ../..... (.....) ök. rendelethez

FARMOS SZABÁLYOZÁSI TERVÉNEK MÓDOSÍTÁSA

M 1: 4000

JELMAGYARÁZAT

A melléklet területi hatálya

ALAPTÉRKÉPI ELEMEEK

- földrészlet határ
- épület (földhivatali nyilvántartás szerint)
- művelési ág határa és jele
- fekvés (belterületi) határ

KÖTELEZŐ SZABÁLYOZÁSI ELEMEEK

- szabályozási vonal
- övezethatár
- övezeti jel
- közüti közlekedési célú közterület
- kötőtpályás (vasúti) közlekedési terület
- közkert közterület
- vízgazdálkodási terület

JAVASOLT SZABÁLYOZÁSI ELEMEEK



- tevezett kerékpárút, kerékpáros nyomvonal
- javasolt telekhatár

MÁS JOGSZABÁLYVAL ELRENDELTE ELEMEEK

- ökológiai hálózat, magterület
- ökológiai folyosó
- ökológiai hálózat, puffertérület
- NATURA 2000 terület
- tájvédelmi körzet határa
- tájvédelmi terület
- OEÁAT-ban nyilvántartott erdő
- nyilvántartott régészeti lelőhely határa
- Úttörvény 42/A § szerinti védőtávolság
- vasút védőtávolsága


TÁJÉKOZTATÓ ELEMEEK

- úttengely
- vasúti sín pár tengelye
- meglévő kerékpárút

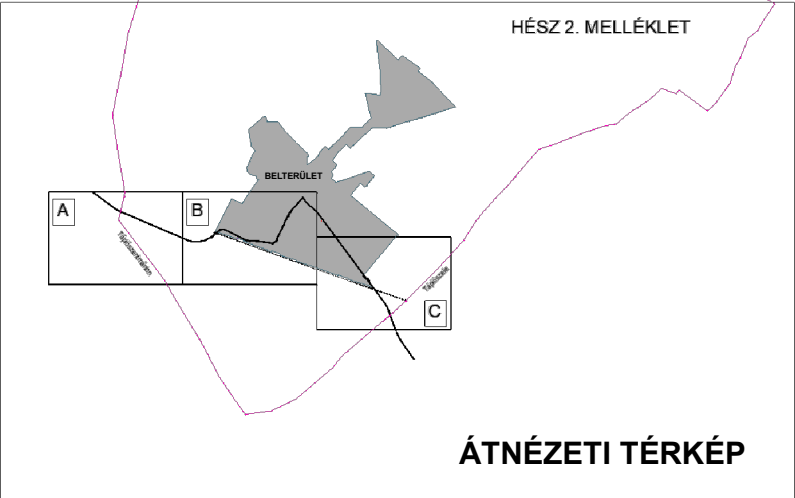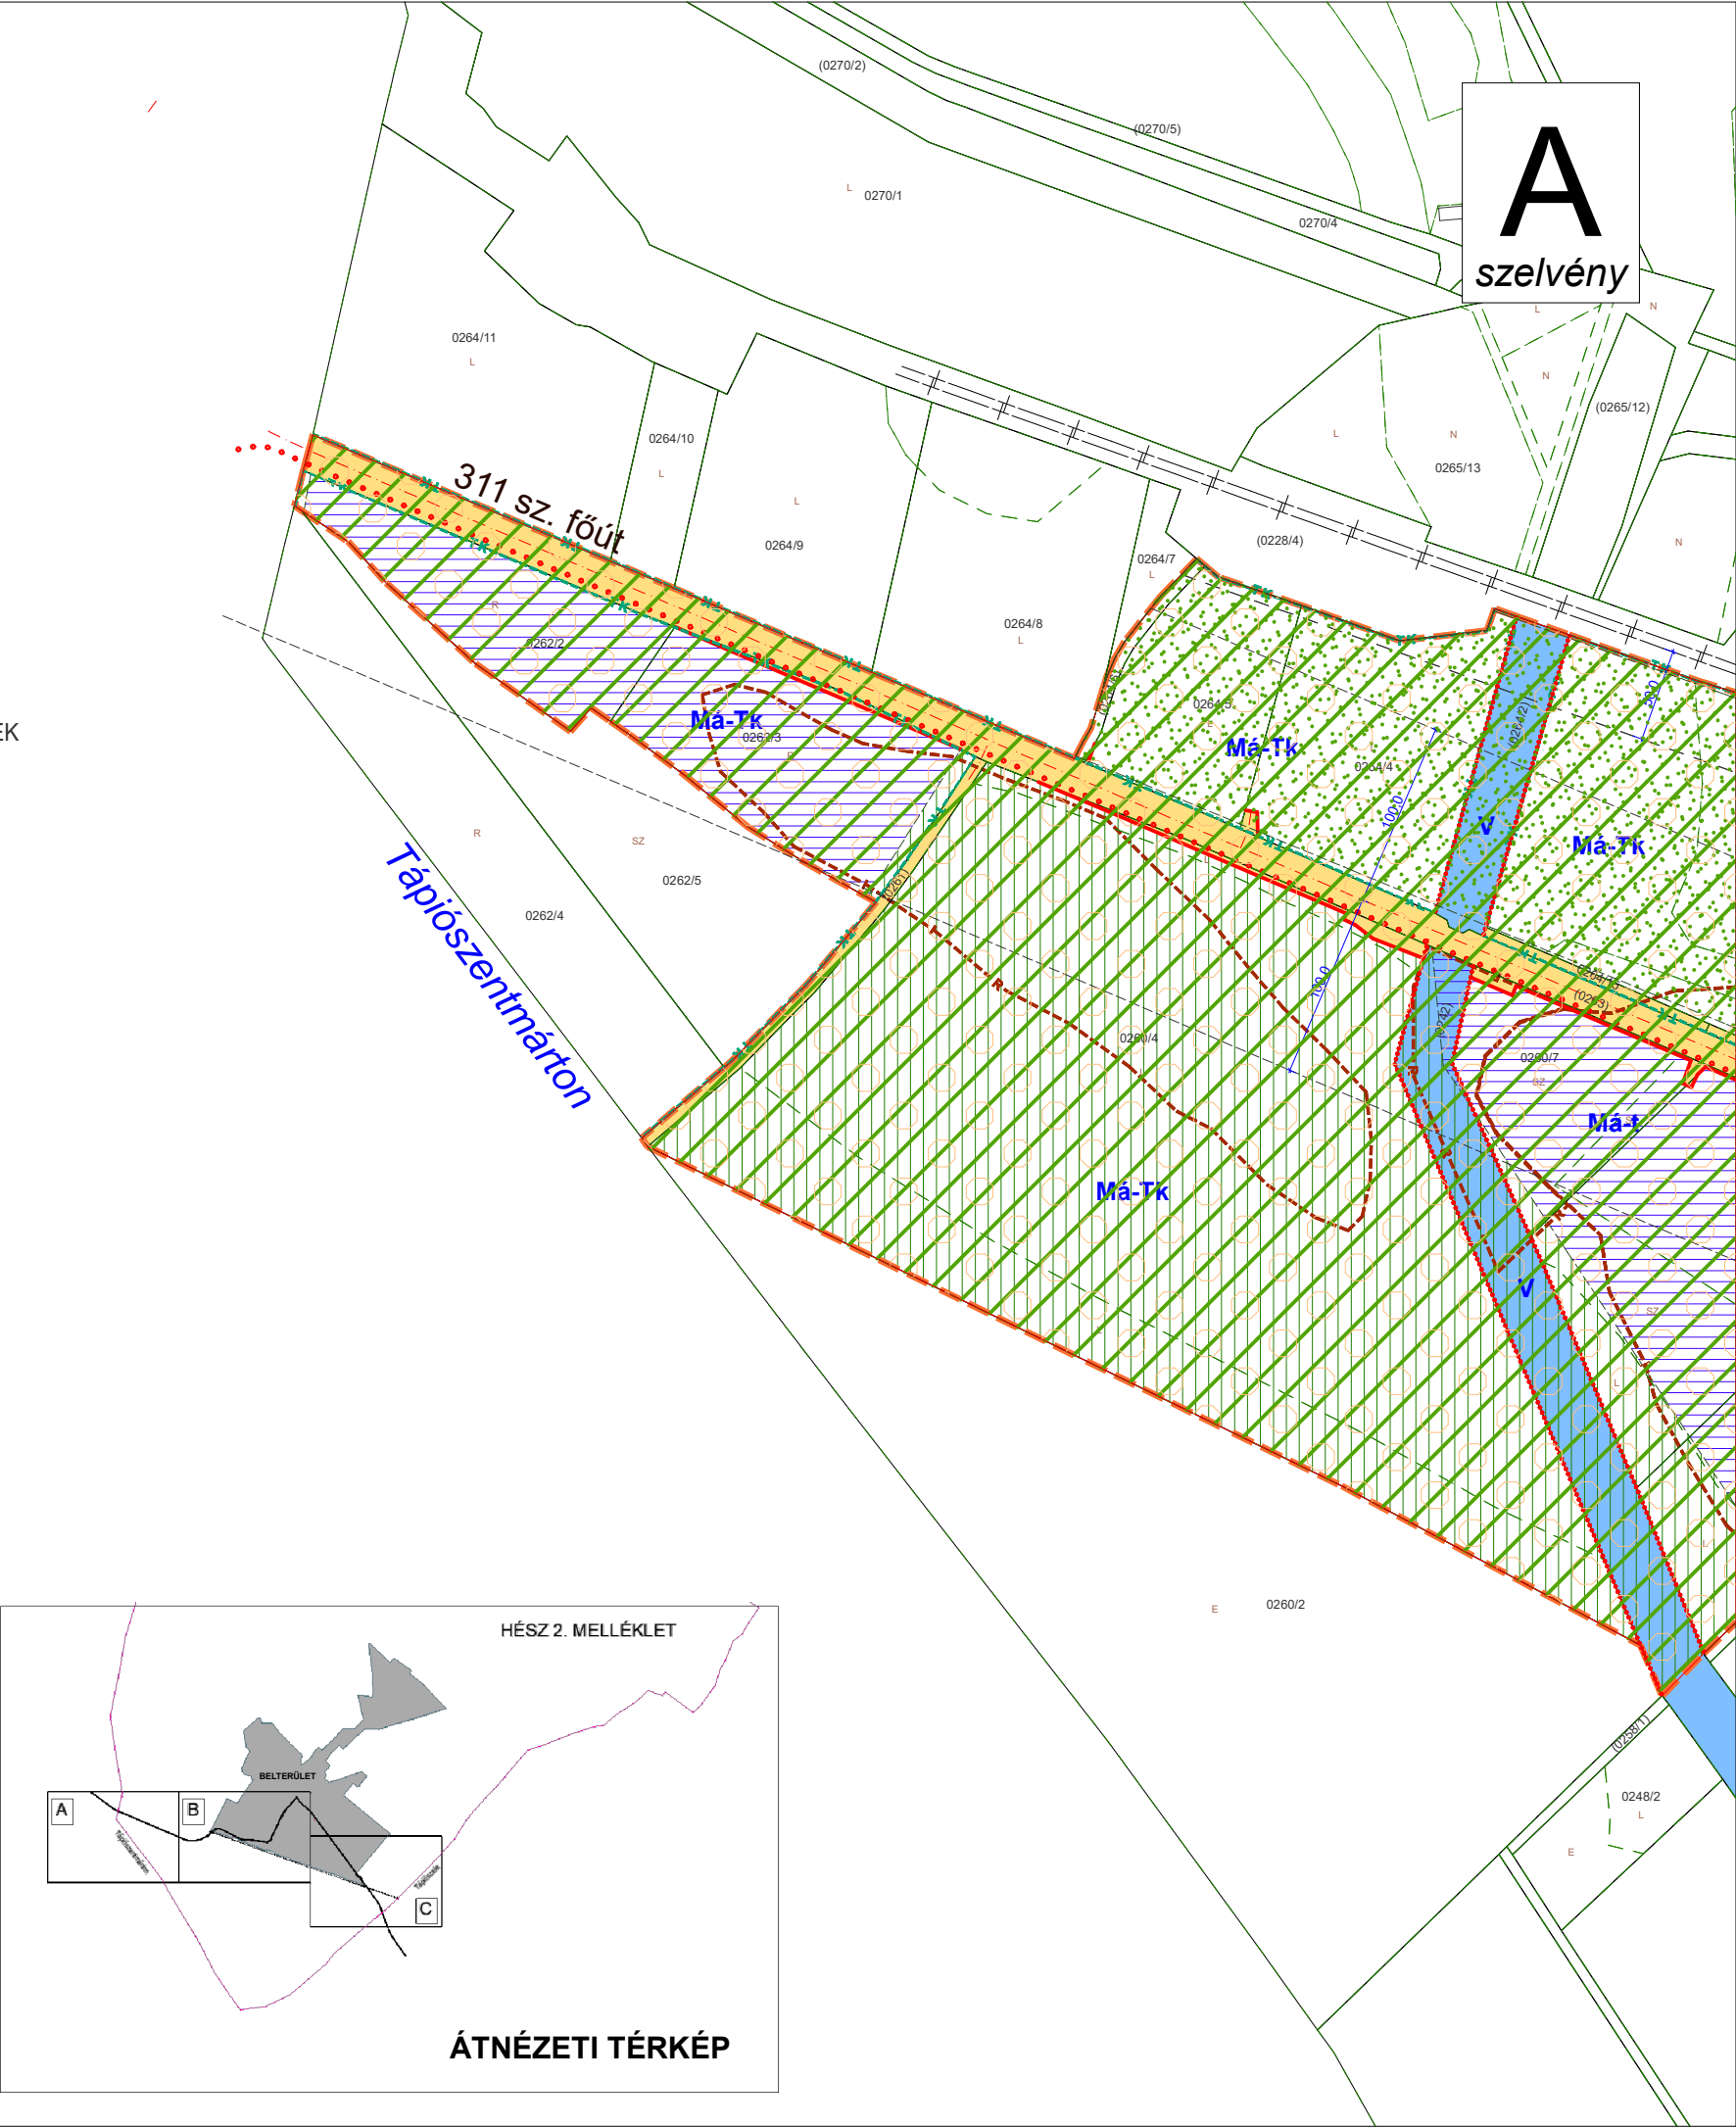

Megrendelő : Farmos Község Önkormányzata 2765 Farmos, Fő tér 1.	Tervező : TT1 Tanácsadó és Tervező Kft. 1121 Budapest, Kakukkegyi út 9. e-mail: tervezes@tt1.hu
főépítész: STURM ENIKŐ	településrendezés: NEMESÁNSZKY ILDIKÓ TT/1 01-1641 településrendezés, táj- és természetvédelem: KISS-POLÁK ADREA TT, TK 13-1860

B
szelvény

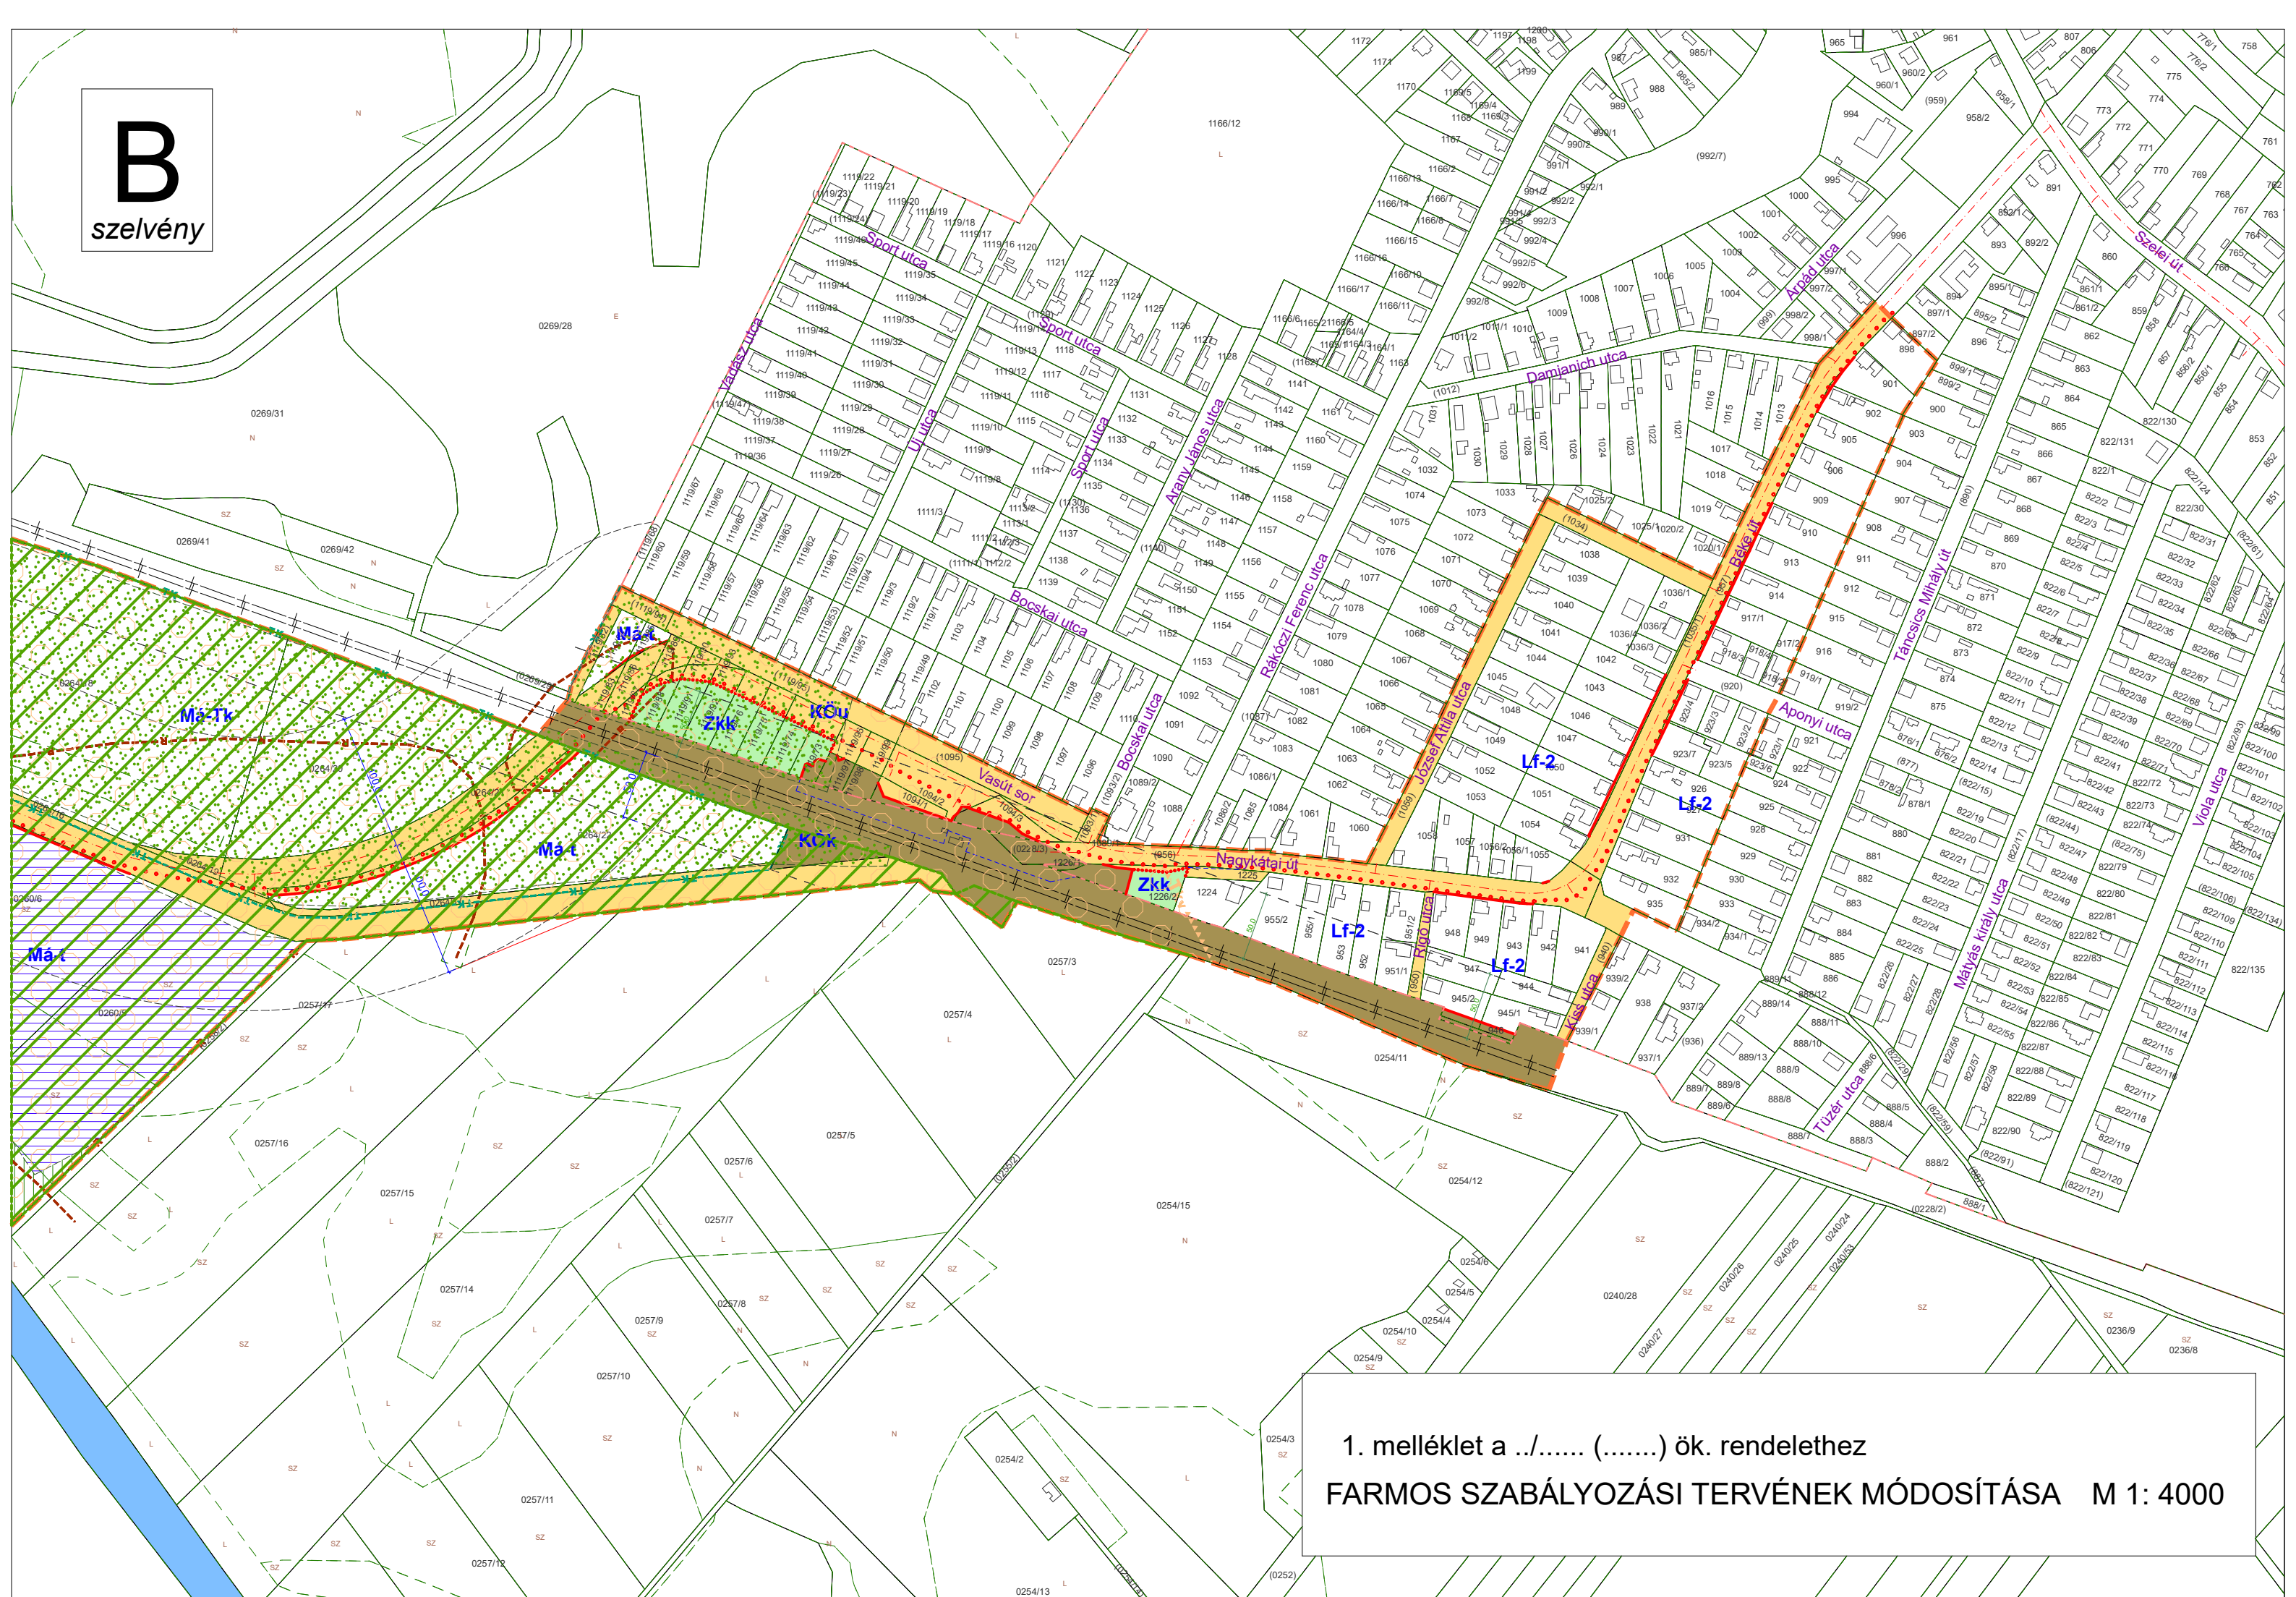

1. melléklet a ../..... (.....) ök. rendelethez
FARMOS SZABÁLYOZÁSI TERVÉNEK MÓDOSÍTÁSA M 1: 4000



1. melléklet a ../..... (.....) ök. rendelethez

FARMOS SZABÁLYOZÁSI TERVÉNEK MÓDOSÍTÁSA

M 1: 4000