


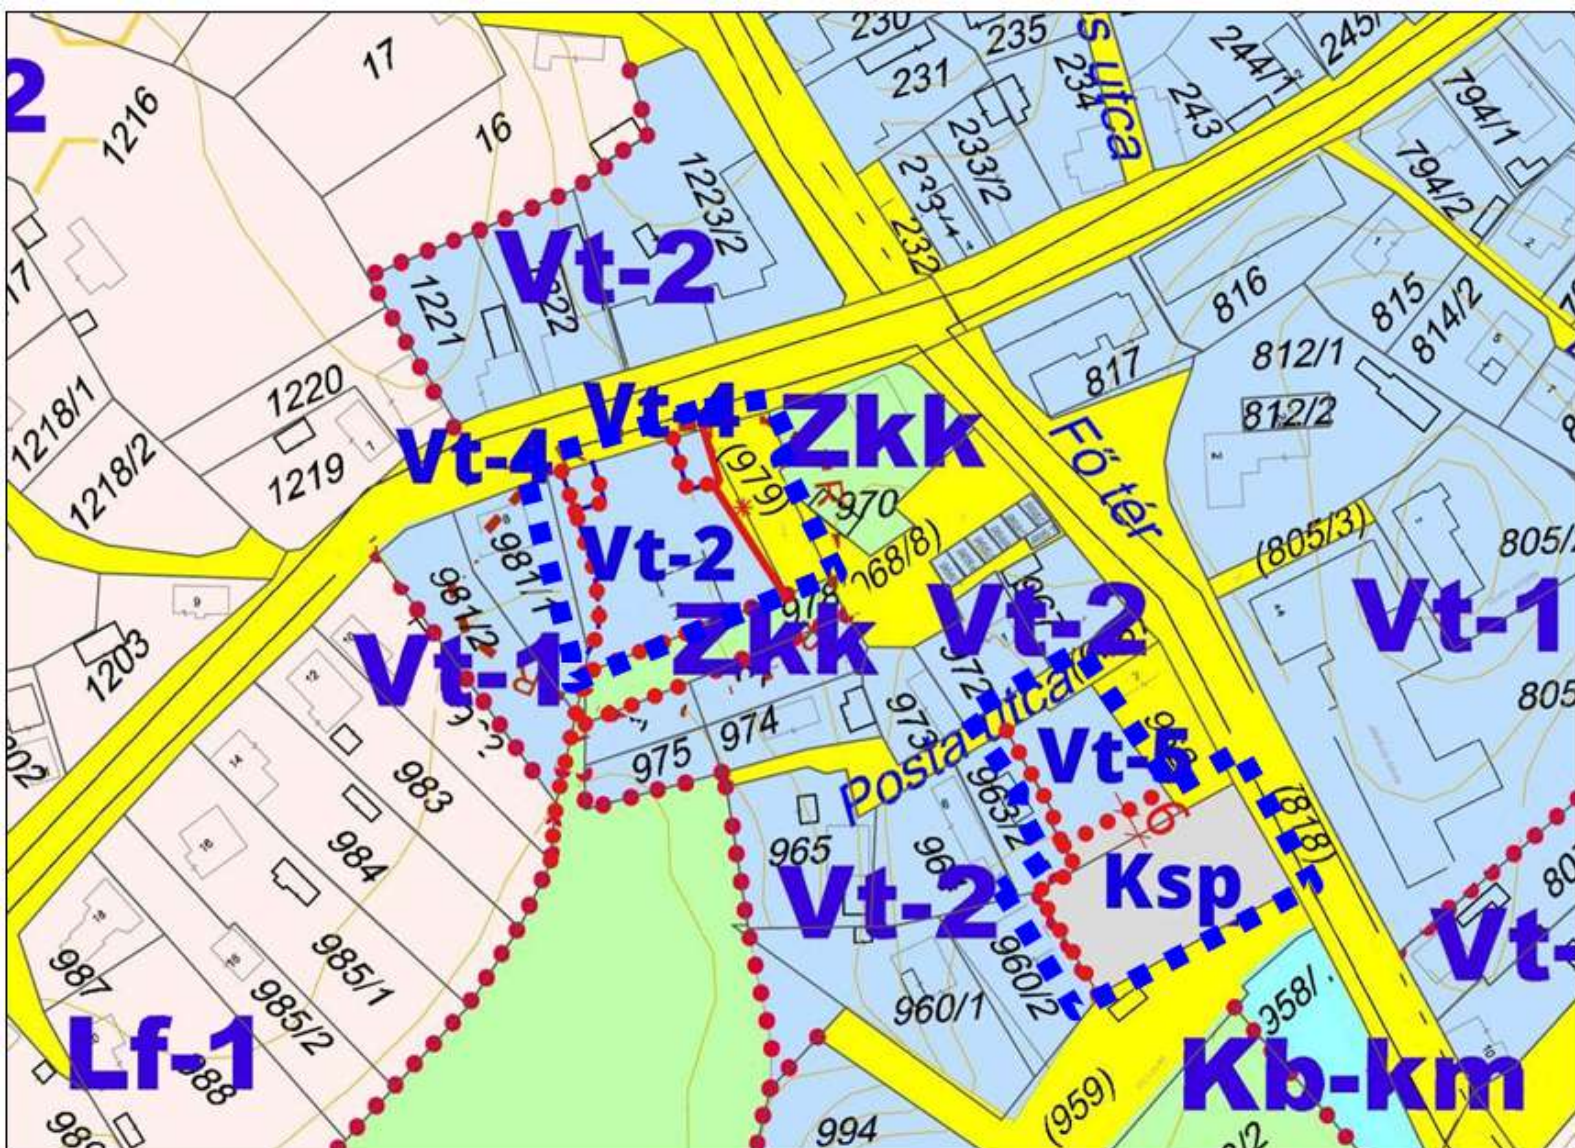

■■■■■ tervezési terület

Készült az állami alapadatok felhasználásával.

ha

Horváth Adrienn Éva - egyéni vállalkozó - vezető településtervező
1116 Budapest Zsurló köz 5. ha@haterv.hu +36-30/236-3295

Munka megnevezése:
Farnos Község Településrendezési Eszközeinek (TRE) módosítása 4 részterületre vonatkozóan

Terv megnevezése:
Farnos Szabályozási tervének módosítása a 3-4. részterületre vonatkozóan

Képviselő-testületi jóváhagyás

2025 augusztus

Horváth Adrienne vezető
településtervező
TT/1 01-5576

Horváth Adrienne

Tervszám:
264/2024

SZT-M/3