


**1. melléklet 11/2016. (IX.25.) önkormányzati rendelethez  
„1. melléklet a 4/2010. (V.14.) önkormányzati rendelethez**

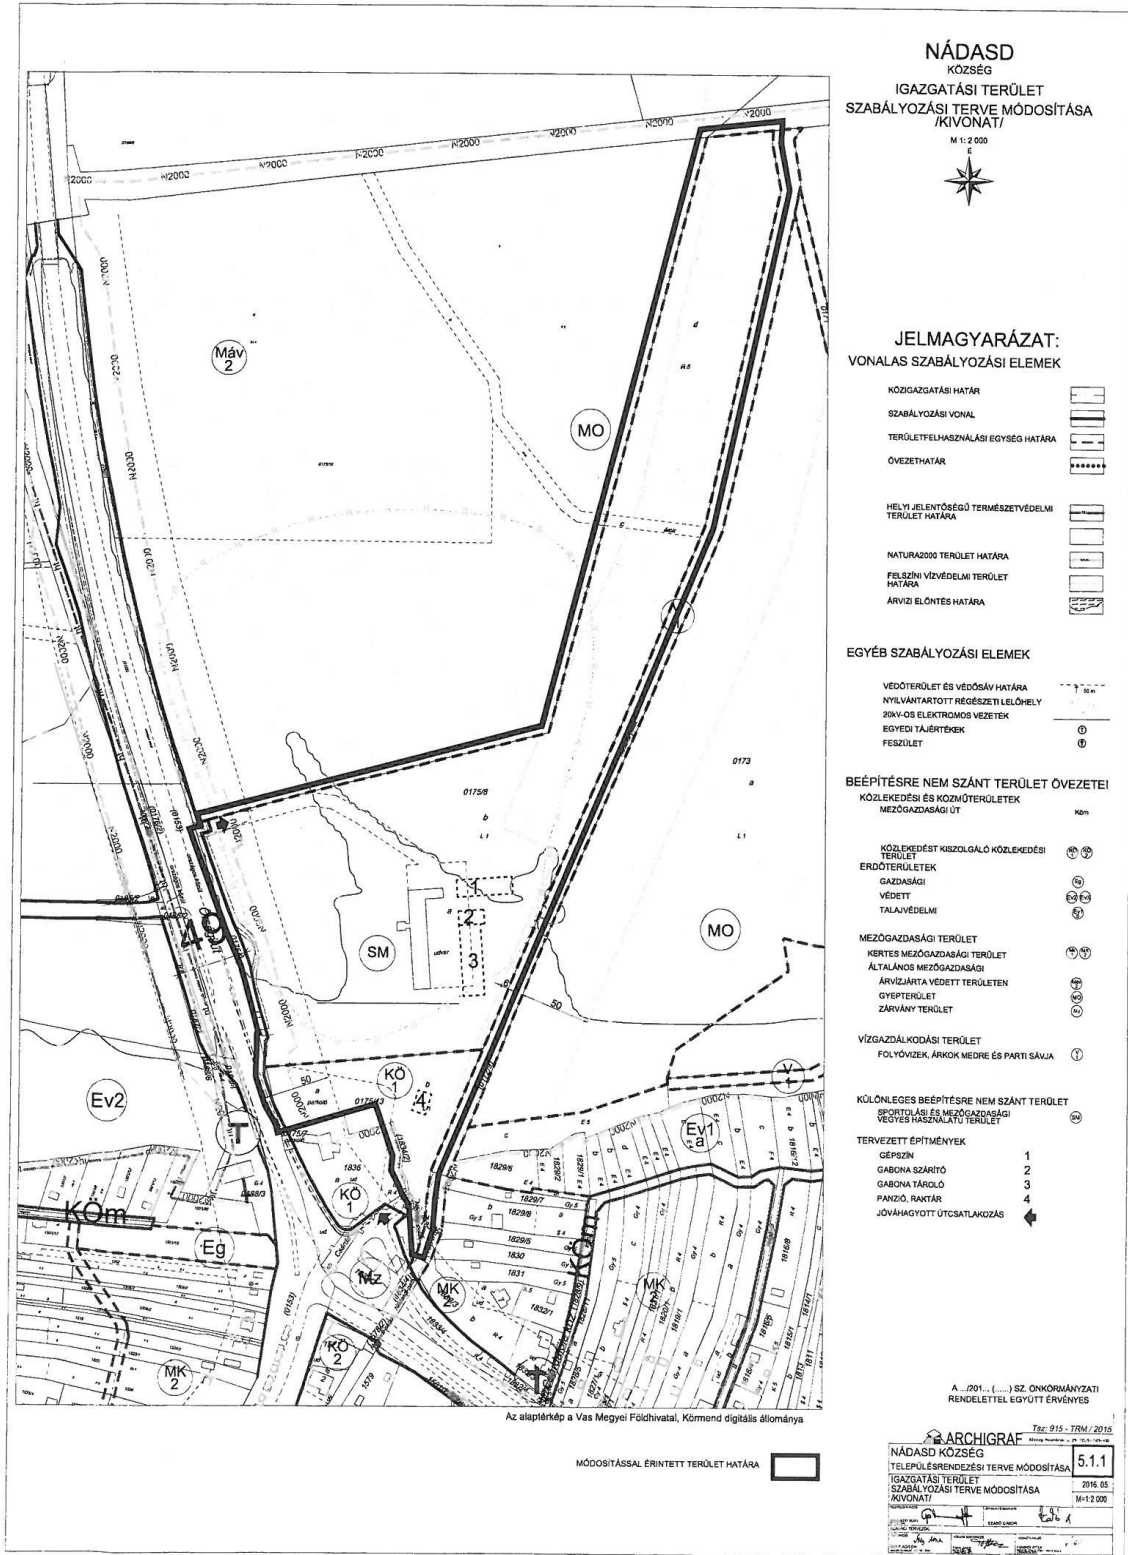

**NÁDASD  
KÖZSÉG  
IGAZGATÁSI TERÜLET  
SZABÁLYOZÁSI TERVE MÓDOSÍTÁSA  
(KIVONATI)**



**JELMAGYARÁZAT:  
VONALAS SZABÁLYOZÁSI ELEMEK**

- KÖZIGAZGATÁSI HATÁR
- SZABÁLYOZÁSI VONAL
- TERÜLETFELHASZNÁLÁSI EGYSÉG HATÁRA
- ÖVEZETHATÁR
- HELYI JELENTŐSÉGŰ TERMÉSZETVÉDELMI TERÜLET HATÁRA
- NATURA2000 TERÜLET HATÁRA
- FELSZINI VÍZVÉDELMI TERÜLET HATÁRA
- ÁRVIZI ELŐNTÉS HATÁRA

**EGYÉB SZABÁLYOZÁSI ELEMEK**

- VÉDŐTERÜLET ÉS VÉDŐSÁV HATÁRA
- NYILVÁNTARTOTT RÉGÉSZETI ELŐHELY
- 20kV-OS ELEKTROMOS VEZETÉK
- EGYEDI TÁJÉRTÉKEK
- FESZÜLET

**BÉÉPÍTÉSRE NEM SZÁNT TERÜLET ÖVEZETEI**

- KÖZLEKEDÉSI ÉS KÖZMŰTERÜLETEK
- MEZŐGAZDASÁGI ÚT
- KÖZLEKEDÉST KISZOLGÁLÓ KÖZLEKEDÉSI TERÜLET
- ERDŐTERÜLETEK
- GAZDASÁGI
- VÉDETT
- TALAJVÉDELMI
- MEZŐGAZDASÁGI TERÜLET
- KERTES MEZŐGAZDASÁGI TERÜLET
- ÁLTALÁNOS MEZŐGAZDASÁGI
- ÁRVIZÁRTA VÉDETT TERÜLETEN
- GYEPTERÜLET
- ZÁRVÁNY TERÜLET
- VÍZGAZDÁLKODÁSI TERÜLET
- FOLYÓVÉZEK, ÁROK MEGRE ÉS PARTI SÁVA

**KÖLÖNLEGES BÉÉPÍTÉSRE NEM SZÁNT TERÜLET**

- SPORTOLÁSI ÉS MEZŐGAZDASÁGI VÉGTES HASZNÁLATU TERÜLET
- TERVEZETT ÉPÍTMÉNYEK
- GÉPSZÍN
- GABONA SZÁRÍTÓ
- GABONA ÁRROLÓ
- PANZIÓ, PAKTÁR
- JÓVÁHAGYOTT ÚTCSATLAKOZÁS

Az alaptérkép a Vas Megyei Földhivatal, Körmend digitális állománya

MÓDOSÍTÁSSAL ÉRINTETT TERÜLET HATÁRA

A „201... (...) SZ. ÖNKORMÁNYZATI RENDELETTEL EGYÜTT ÉRVÉNYES

Tér: 915 - TRM / 2015

**ARCHIGRAF**

NÁDASD KÖZSÉG  
TELEPÜLÉSRENDÉZÉSI TERVE MÓDOSÍTÁSA **5.1.1**  
IGAZGATÁSI TERÜLET  
SZABÁLYOZÁSI TERVE MÓDOSÍTÁSA 2016. 05.  
KIVONATI M:1:2.000

PROJEKTVEZETŐ: [Signature]  
MÉRETEK: [Signature]  
[Signature]