


9. melléklet Nádasd Község Önkormányzata Képviselő-testületének 5/2020.(III. 5.) önkormányzati rendelethez

Út mintakeresztmetszvény (0160, 1735 hrsz-ú út)

M 1:50

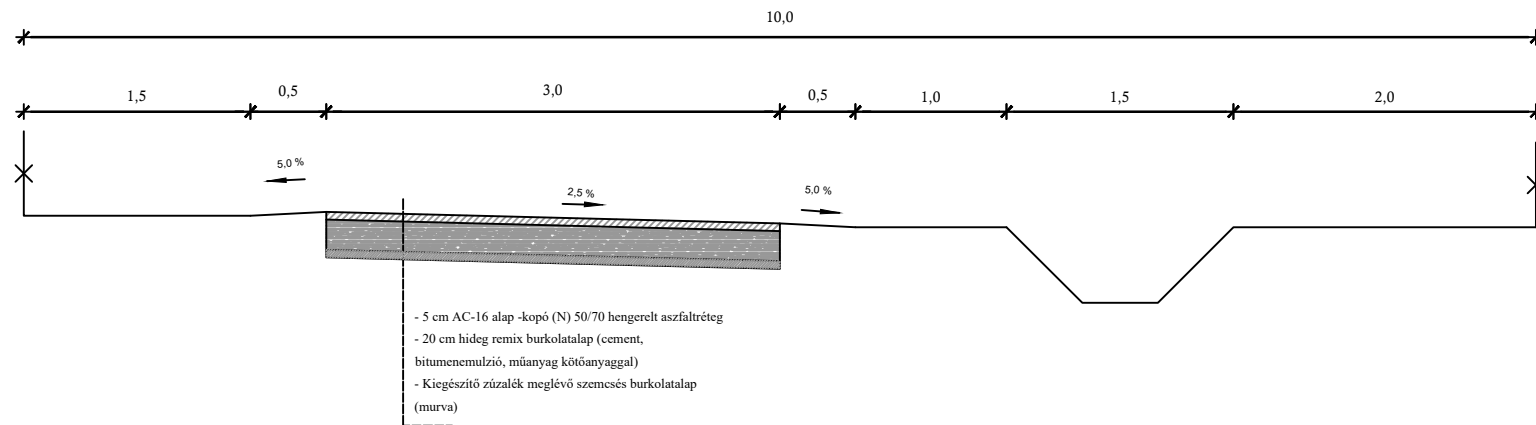

Trend-Terv
Településtervező Iroda

9081 Győrújbarát, Fő utca 26.
Tel: +36 20/476-2998
trendterv@trendterv.hu

Tervező: Németh Eszter okl. településmérnök TT 08-0597	Megbízó: Nádasd Községi Önkormányzat 9915 Nádasd, Kossuth Lajos u. 101.	Dátum: 2023.11.16. Lépték: M=1:50
Társtervező: Otoltics Anita okl. településmérnök	Megbízás tárgya: Nádasd településrendezési tervi eszközeinek módosítása	Munkaszám: TT-23309
Szakági tervező: Tóth Csaba épitőmérnök, településmérnök Tkó 08-0879	Rajz megnevezése: Út mintakeresztmetszvény	Rajzsám: MKSZ-1