



A TELEPÜLÉSRENDEZÉSI ESZKÖZÖK JELKULCSAI

A TERÜLETFELHASZNÁLÁSI MÓDOK		
I. BEÉPÍTÉSRE SZÁNT TERÜLETEK		
LAKÓTERÜLET	MEGLÉVŐ	TERVEZETT
FALUSIAS LAKÓTERÜLET ÉS ÖVEZETI JELE	Lf-02-01	Lf-03-01
GAZDASÁGI TERÜLET	MEGLÉVŐ	TERVEZETT
KERESKEDELMI-SZOLGÁLTATÓ TERÜLET ÉS ÖVEZETI JELE		Gk-01-01
KÜLÖNLEGES TERÜLET	MEGLÉVŐ	TERVEZETT
KÖZTETEMŐ TERÜLETE	Kte-01-01	Kte-01-01
KÜLÖNLEGES SPORTTERÜLET		Ks-01-01
II. BEÉPÍTÉSRE NEM SZÁNT TERÜLETEK		
KÖZLEKEDÉSI-KÖZMŰ TERÜLET	MEGLÉVŐ	TERVEZETT
ÁLTALÁNOS KÖZLEKEDÉSI ÉS KÖZMŰTERÜLET KÖZÉRÜLET		B.V.c.D.
MAGÁN KÖZLEKEDÉSI ÉS KÖZMŰTERÜLET KÖZÉRÜLET		
VASÚTTERÜLET, ALAGÚT, VÖLGYHÍD	KÖk	
ZÖLDTERÜLET	MEGLÉVŐ	TERVEZETT
ZÖLDTERÜLET KÖZPARK	Zk	
ZÖLDTERÜLET SPORTPÁLYA		Zs
ZÖLDTERÜLET PARKOLÁSI LEHETŐSÉGGEL		Zp
ZÖLDTERÜLET ÚTCSATLAKOZÁSI LEHETŐSÉGGEL		Zu
ERDŐTERÜLET	MEGLÉVŐ	TERVEZETT
VÉDELMI ERDŐTERÜLET	Ev	Ev
MEZŐGAZDASÁGI TERÜLET	MEGLÉVŐ	TERVEZETT
ÁLTALÁNOS MEZŐGAZDASÁGI TERÜLET	M	
KORLÁTOZOTT HASZNÁLATU MEZŐGAZDASÁGI VÉDŐTERÜLET		Mv
GYEPTERÜLET, LEGELTETETT- KASZÁLÓ TERÜLET	Mgy	
KERT, GYÜMÖLCSÖS TERÜLET		Mk
VÍZGAZDÁLKODÁSI TERÜLET	MEGLÉVŐ	TERVEZETT
PATAKOK, ÁROKOK, VÍZFOLYÁSOK TERÜLET	Vf	
B SZABÁLYOZÁSI ELEMEL		
III. I. RENDŰ SZABÁLYOZÁSI ELEMEL		
SZABÁLYOZÁSI VONAL (BEÉPÍTÉSRE SZÁNT ÉS - NEM SZÁNT TERÜLETEKET, KÖZTERÜLETEKET ÉS NEM KÖZTERÜLETEKET ELVÁLASZTÓ VONAL)		
TERÜLETFELHASZNÁLÁSI MÓDOK HATÁRA (BEÉPÍTÉSRE SZÁNT ÉS - NEM SZÁNT TERÜLETEKET ELVÁLASZTÓ VONAL, HA AZ NEM A SZABÁLYVONAL) ÉS KÖTELEZŐ TELEK ELVÁLASZTÓ VONAL (HA AZ NEM A SZABÁLYVONAL) ÉS KÖTELEZŐ TELEK ELVÁLASZTÓ VONAL)		
KÖZIGAZGATÁSI TERÜLET HATÁRA		
BELTERÜLETI HATÁRVONAL		
SZABÁLYOZÁSI TERV HATÁRA		
ÉPÍTÉSI ÖVEZETEK JELE (ÖVEZETI JEL - TÍPUSA - SORSZÁMA)	Lf-01-01	
BEÉPÍTÉSRE NEM SZÁNT ÖVEZETEK JELE	Mgy, B.V.c.D.	
IV. II. RENDŰ SZABÁLYOZÁSI ELEMEL		
TÁVLATI ÚTHÁLÓZATFEJLESZTÉSHEZ KAPCSOLÓDÓ KÖZÜTI - ÉS KÖZMŰTERÜLET SZABÁLYOZÁSI VONALA ÉS VÉDELMI HATÁRA		
BEÜLTETÉSI KÖTELEZETTSÉG		
VÉDŐTERÜLET, VÉDŐSÁV HATÁRA, VÉDŐTÁVOLSÁG MEGJELŐLÉSÉVEL		
C ÉRTÉKVÉDELME		
V. ORSZÁGOS MŰVI ÉRTÉKVÉDELME		
MŰEMLEKI VÉDETTISÉG ALATT ÁLLÓ ÉPÜLET, EMLÉK ÉS ANNAK KÖRNYEZETE		
RÉGÉSZETI LELŐHELY		
VI. HELYI MŰVI ÉRTÉKVÉDELME		
VÉDELMERE JAVASOLT ÉPÜLET, EMLÉK		
VII. ORSZÁGOS TERMÉSZETI ÉRTÉKVÉDELME		
NATURA 2000 TERMÉSZETVÉDELMI TERÜLET, ÉS NEMZATI PARK HATÁRA		
VIII. HELYI TERMÉSZETI ÉRTÉKVÉDELME		
HELYI ÉRTÉKVÉDELMI TERÜLET HATÁRA		
KILÁTÁS ÉS LÁTÁNYVÉDELME		
D SZABÁLYOZÁSI SZEMPONTBÓL FONTOS KÖZMŰVEK		
IX. ELEKTROMOS KÖZMŰVEK		
ELEKTROMOS VEZETÉK, VÉDŐTÁVOLSÁG MEGJELŐLÉSÉVEL		

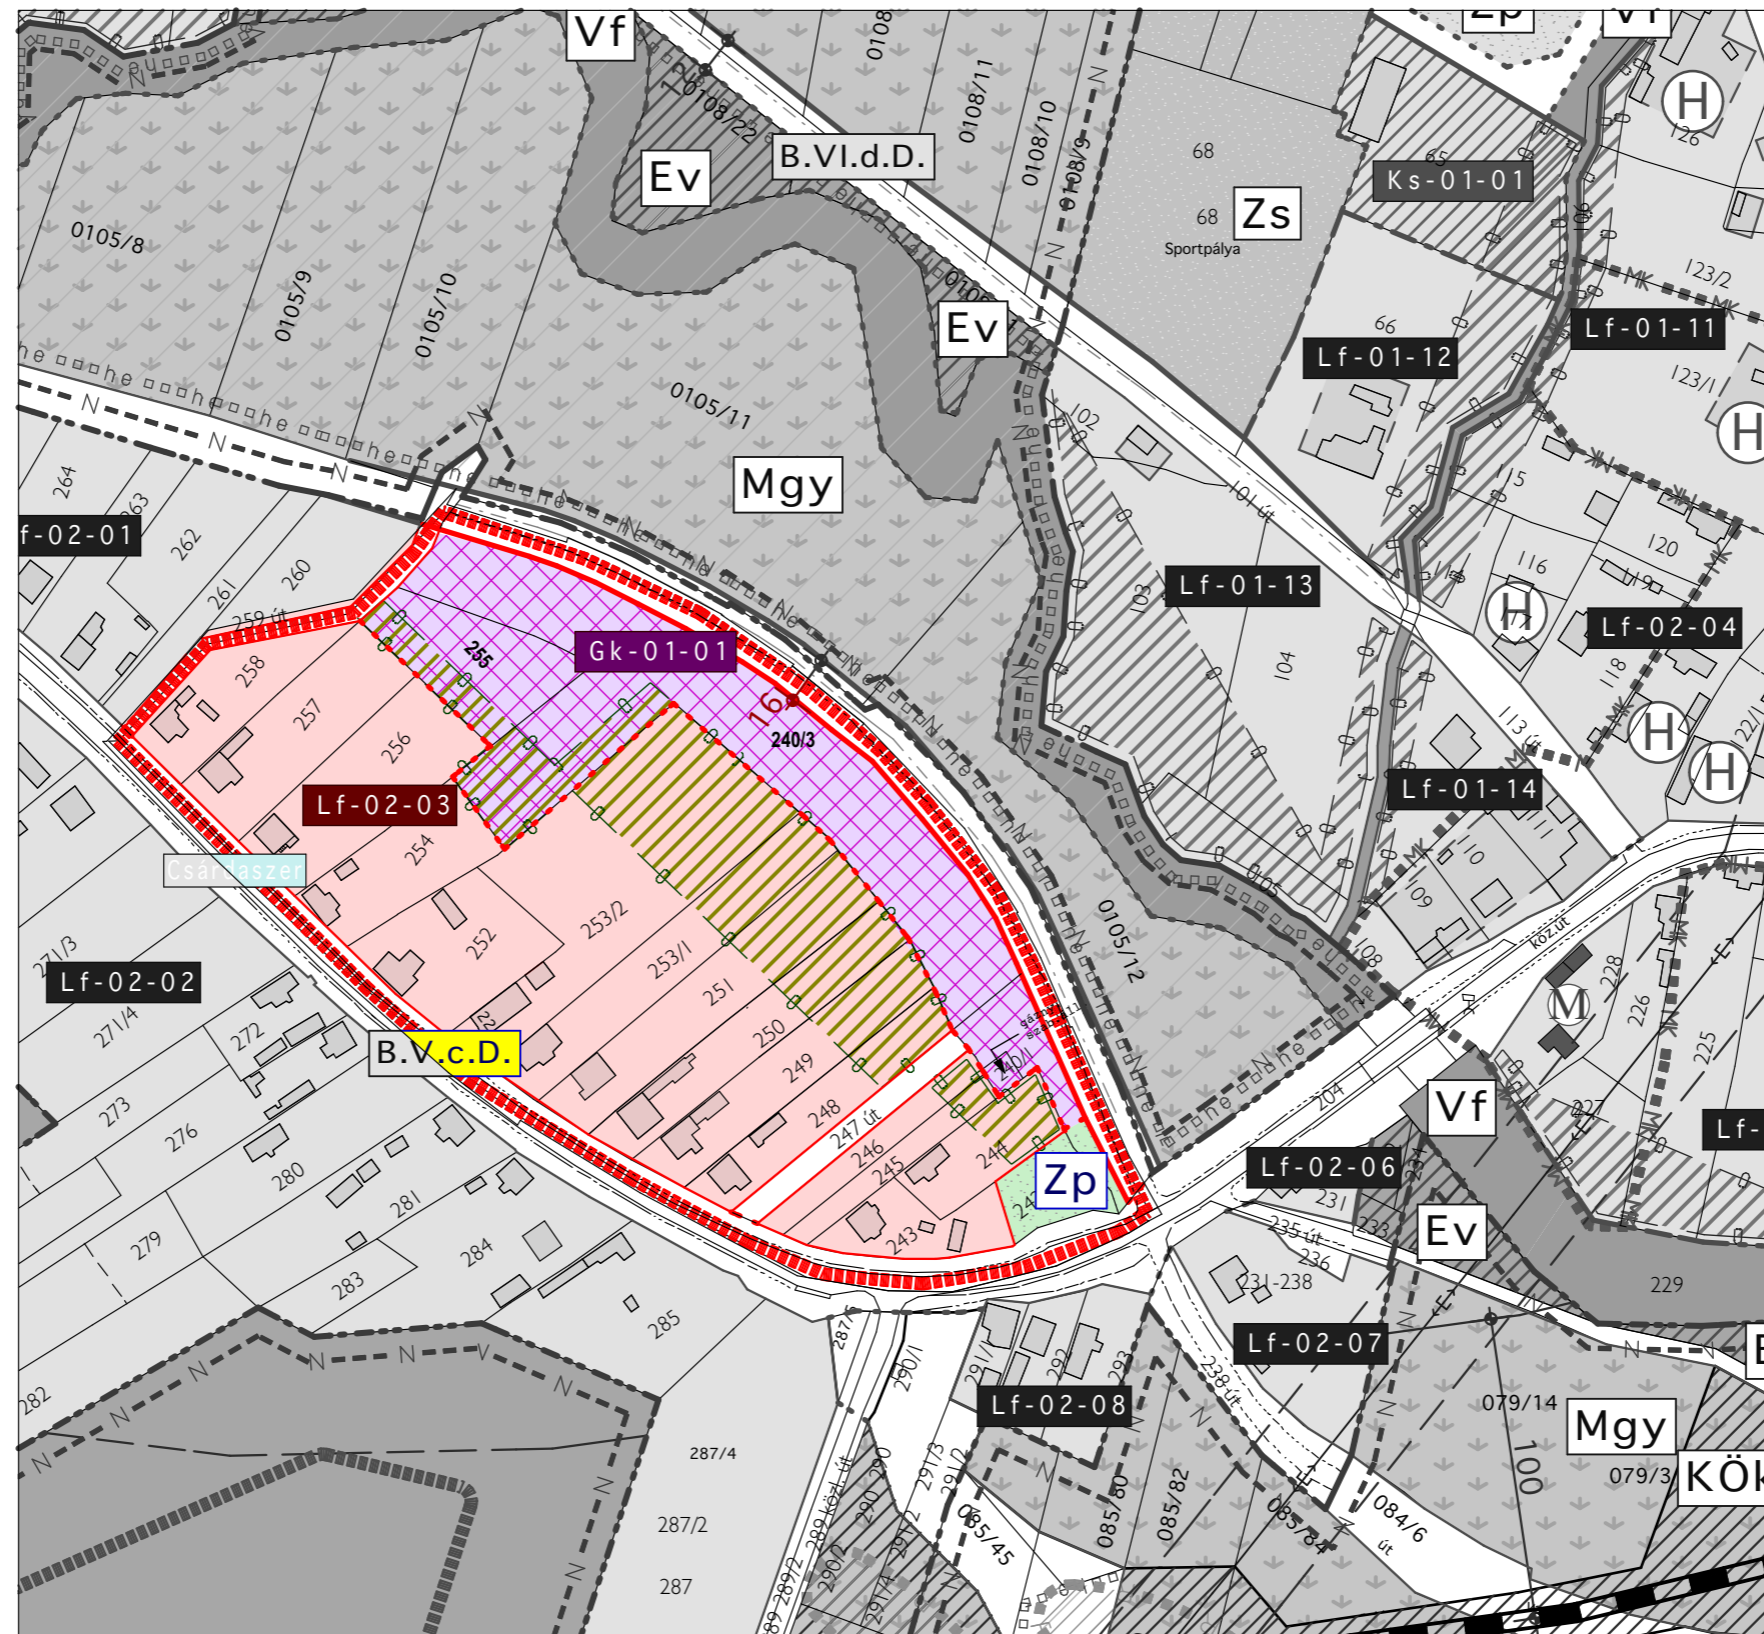

# NAGYRÁKOS KÖZSÉG

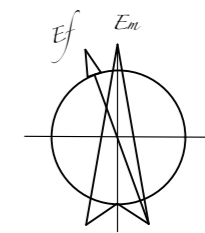

## SZABÁLYOZÁSI TERV

Megbízó:  NAGYRÁKOS KÖZSÉG ÖNKORMÁNYZATA 9938 Nagyrákos Alsószér 16	Tervező:  ALTUS SAVARIA TERVEZŐ IRODA KFT ALTUS SAVARIA TERVEZŐ IRODA 9700 SZOMBATHELY, Welther Károly u. 31. altus@t-online.hu www.altussavaria.hu C-18-2209	Munka megnevezése: NAGYRÁKOS TELEPÜLÉSRENDEZÉSI TERVE Tervrajz megnevezése: Szabályozási terv Eljárás szakasza: Jóváhagyott rendezési terv Megjegyzés: A terv állami alapadatok felhasználásával készült.	Munkaszám: Rv60 Méretarány: M = 1 : 2500 Dátum: 2016.09.29. Rajzszám: Sz 2	Módosított rendelet: 6/2009.(XI.19.). Önk. rendelet Megállapító rendelet: 7/2016. (IX.29.) Önk. rendelet Felelős tervező: Ráplai Pál vezető településrendezési tervező TT1 18-0047, É 18-0047 Munkatárs: Kiss Gábor okl. építész É18-0230 Sebrek Zsuzsanna okl. építésztervező művész
---	--	--	---	--