


12.NÁRAI KÖZSÉG RENDEZÉSI TERV SZABÁLYOZÁSI TERV KÜLTERÜLET

M 1:20 000

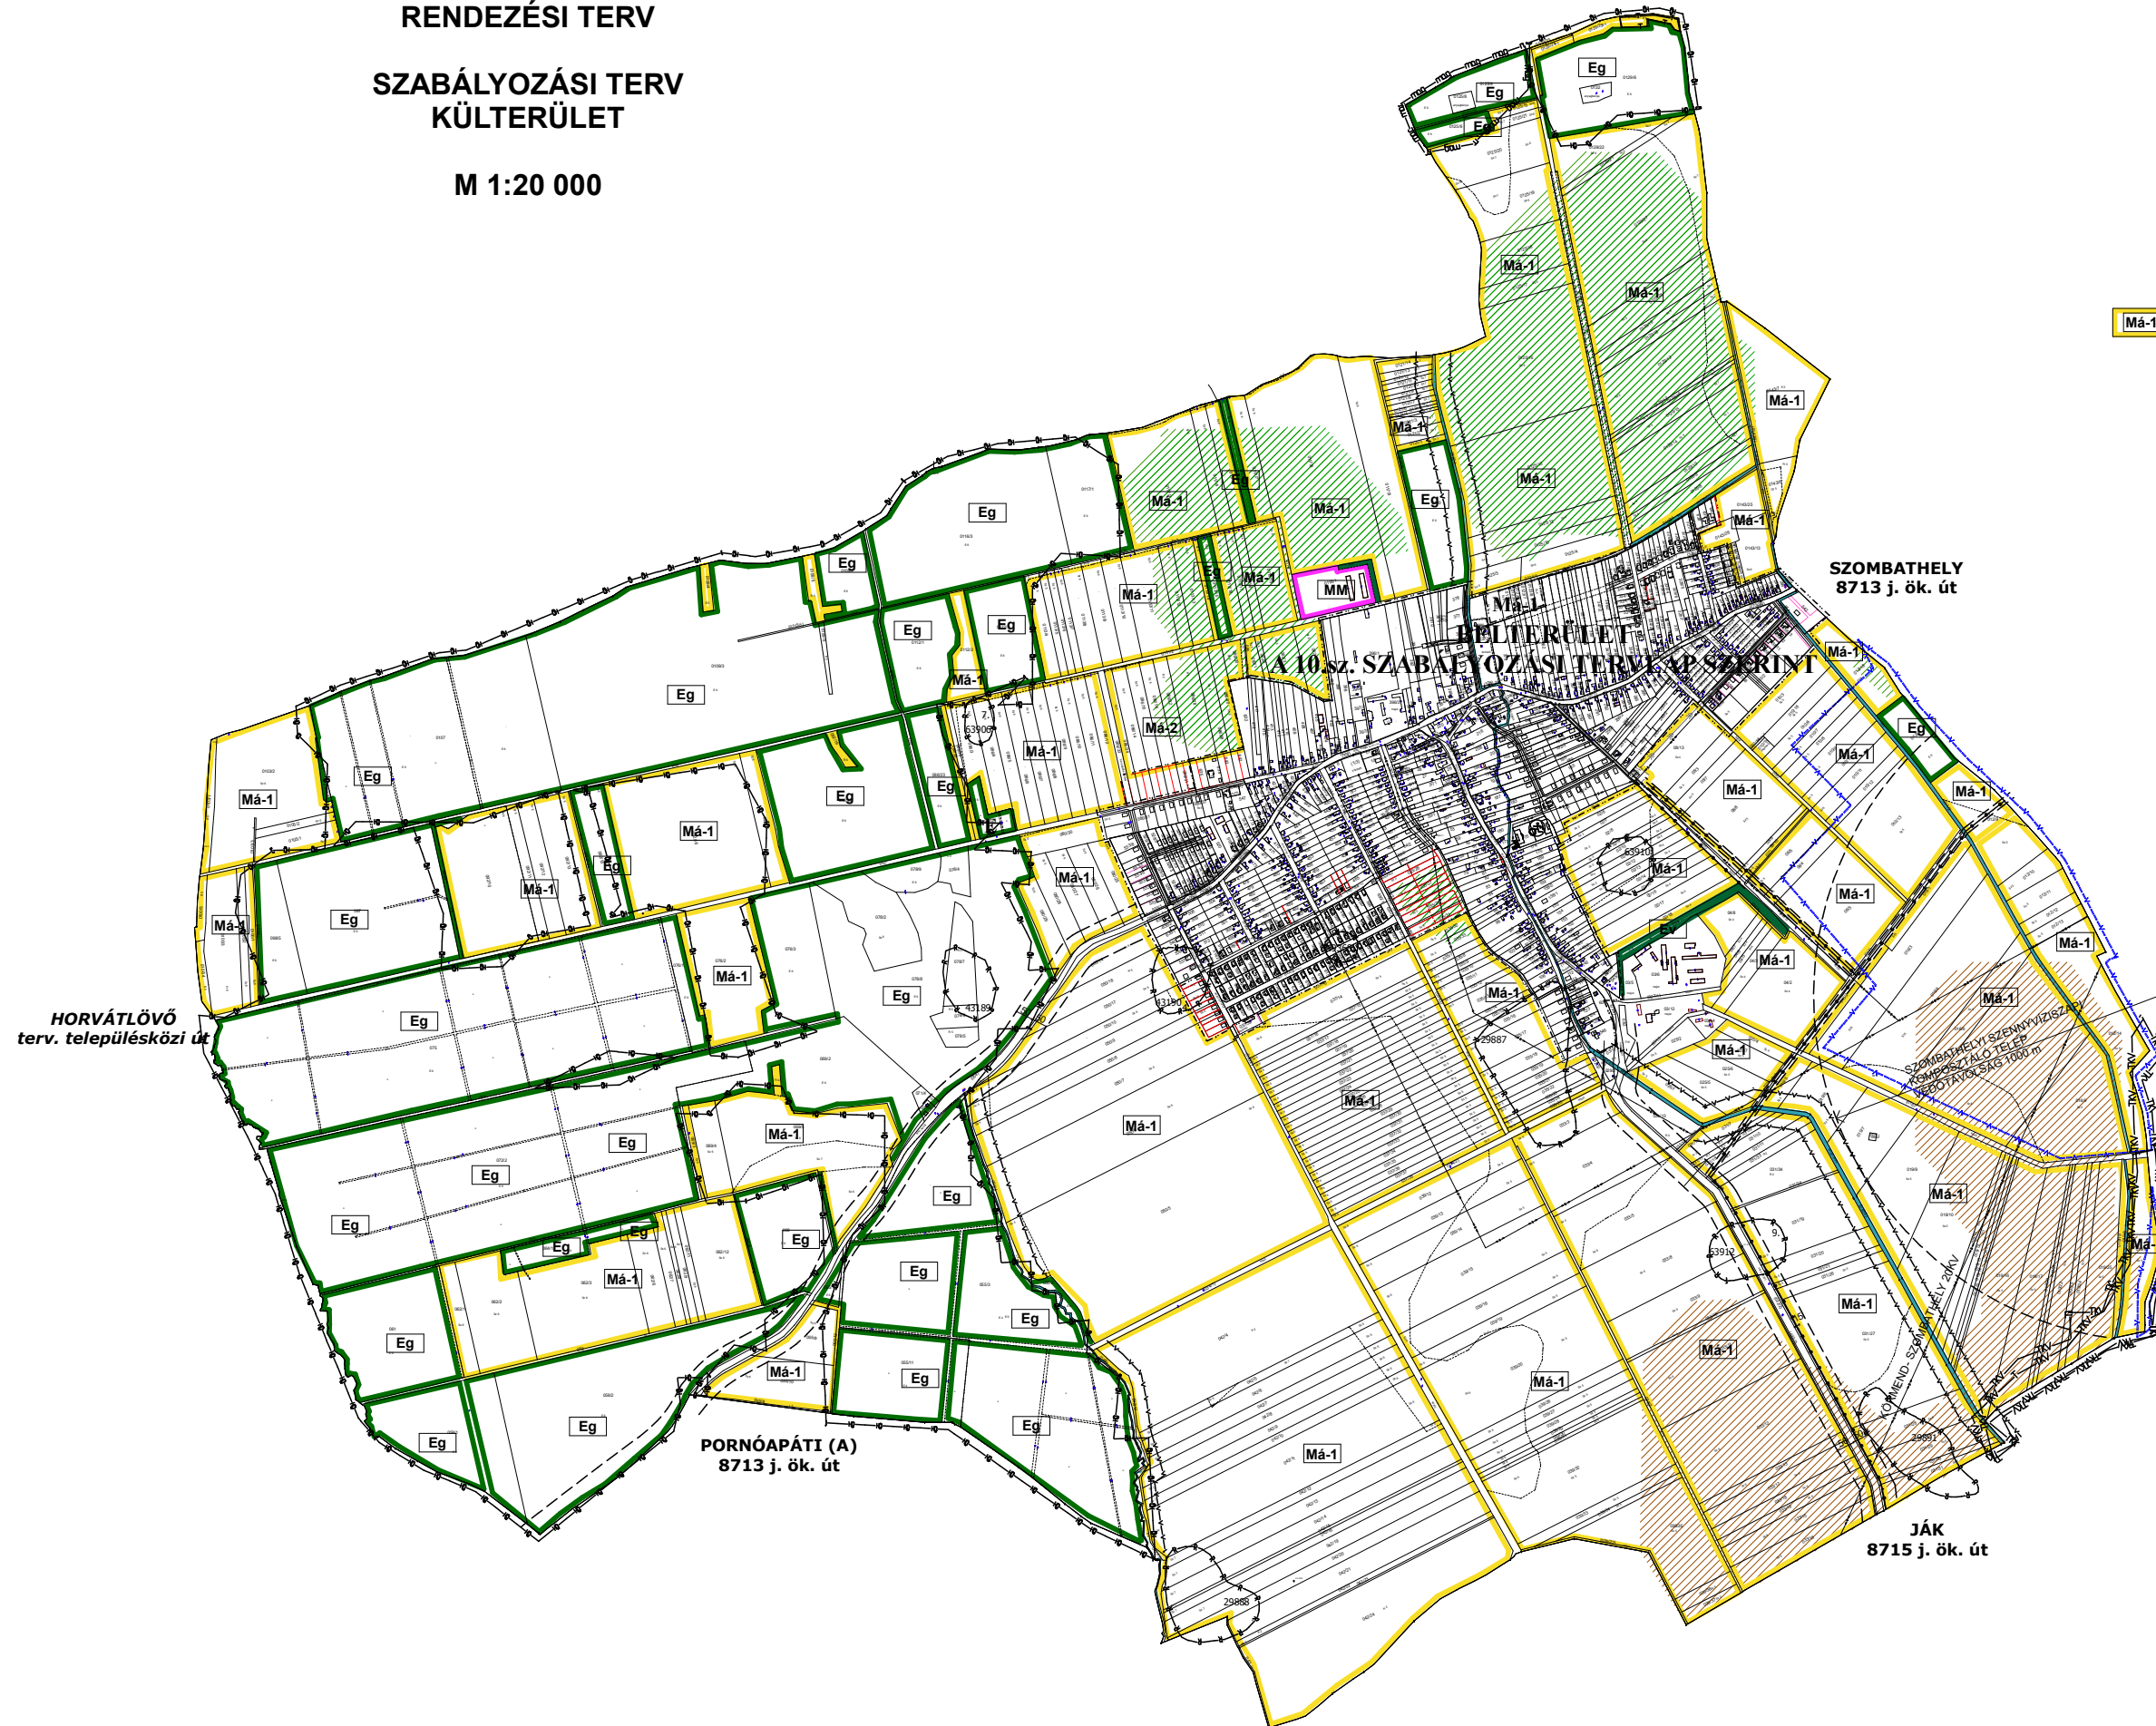

- SZABÁLYOZÁSI ELEMEEK**
- BELTERÜLET HATÁRA
 - SZABÁLYOZÁSI VONAL /KÖZLEKEDÉSI TER./
 - FELSZÍNI VÍZVÉDELMI ÖVEZET HATÁRA
 - VÉDŐTÁVOLSÁG
 - TERMÉSZETVÉDELMI TERÜLET
 - NYILVÁNTARTOTT RÉGÉSZETI LELOHÉLY

BEÉPÍTÉSRE NEM SZÁNT TERÜLET:
MEZŐGAZDASÁGI TERÜLET

- Má-1** ÁLTALÁNOS (ÁRUTERMELŐ) MEZŐGAZDASÁGI ÖVEZET
- Má-2** ÁLTALÁNOS (ÁRUTERMELŐ) MEZŐGAZDASÁGI ÖVEZET

MM NAGYÜZEMI MAJOR MEZŐGAZDASÁGI ÖVEZET

ERDŐ TERÜLET

- Ev** VÉDELMI RENDELTETÉSŰ ERDŐÖVEZET
- Eg** GAZDASÁGI RENDELTETÉSŰ ERDŐÖVEZET

KÖZLEKEDÉSI TERÜLET

- KÖZLEKEDÉSI ÉS KÖZMŰ TERÜLET

VÍZGAZDÁLKODÁSI TERÜLET

- VÍZGAZDÁLKODÁSI TERÜLET

TÁJKÉPVÉDELMI ÖVEZET TERÜLETE (9/2019.(VI.14.) MvM rendelet)



ÖKOLÓGIAI HÁLÓZAT MAGTERÜLETÉNEK ÖVEZETE /MaTrT/ NATURA 2000 TERÜLET



ÖKOLÓGIAI HÁLÓZAT ÖKOLÓGIAI FOLYOSÓJÁNAK ÖVEZETE /MaTrT/ NATURA 2000 TERÜLET



ORSZÁGOS VÍZMINŐSÉG VÉDELMI TERÜLET ÖVEZETE (9/2019.(VI.14.) MvM rendelet)



Jó termőhelyi adottságú szántók övezete (9/2019.(VI.14.) MvM rendelet)



Erdőtelepítésre javasolt terület övezete (9/2019.(VI.14.) MvM rendelet)



6. melléklet a 4/2005. (VI.24.) önkormányzati rendelethez /módosította a 9/2022. (XI.25.) önkormányzati rendelet 3. melléklete/ Készült az állami alapadatok felhasználásával.

AKCIÓTERV KFT		9730 KÖZSÉG Bécsfalvi út 7. Tél: 2044-30-431 modulor.gergely@online.hu	
MEGBÍZÓ:	NÁRAI KÖZSÉG ÖNKORMÁNYZATA		
RAJZ MEGNEV:	SZABÁLYOZÁSI TERV KÜLTERÜLET		
VEZETŐ TERVEZŐ:		MÉRLETARÁNY:	M 1:20 000
SAKÁGI TERVEZŐ:	111 18 - 00403020	MSZ:	003/2022. RSZ: SZTM-12/2022
		DÁTUM:	2022. NOV.

A BELTERÜLET ÉS GAZDASÁGI TERÜLET SZABÁLYOZÁSÁT LÁSD 10-11. SZ. TERVLAPOKON!