


12. NEMESCSÓ  
KÖZSÉG  
RENDEZÉSI TERV

KÜLTERÜLET SZABÁLYOZÁSI TERV

M 1:20 000

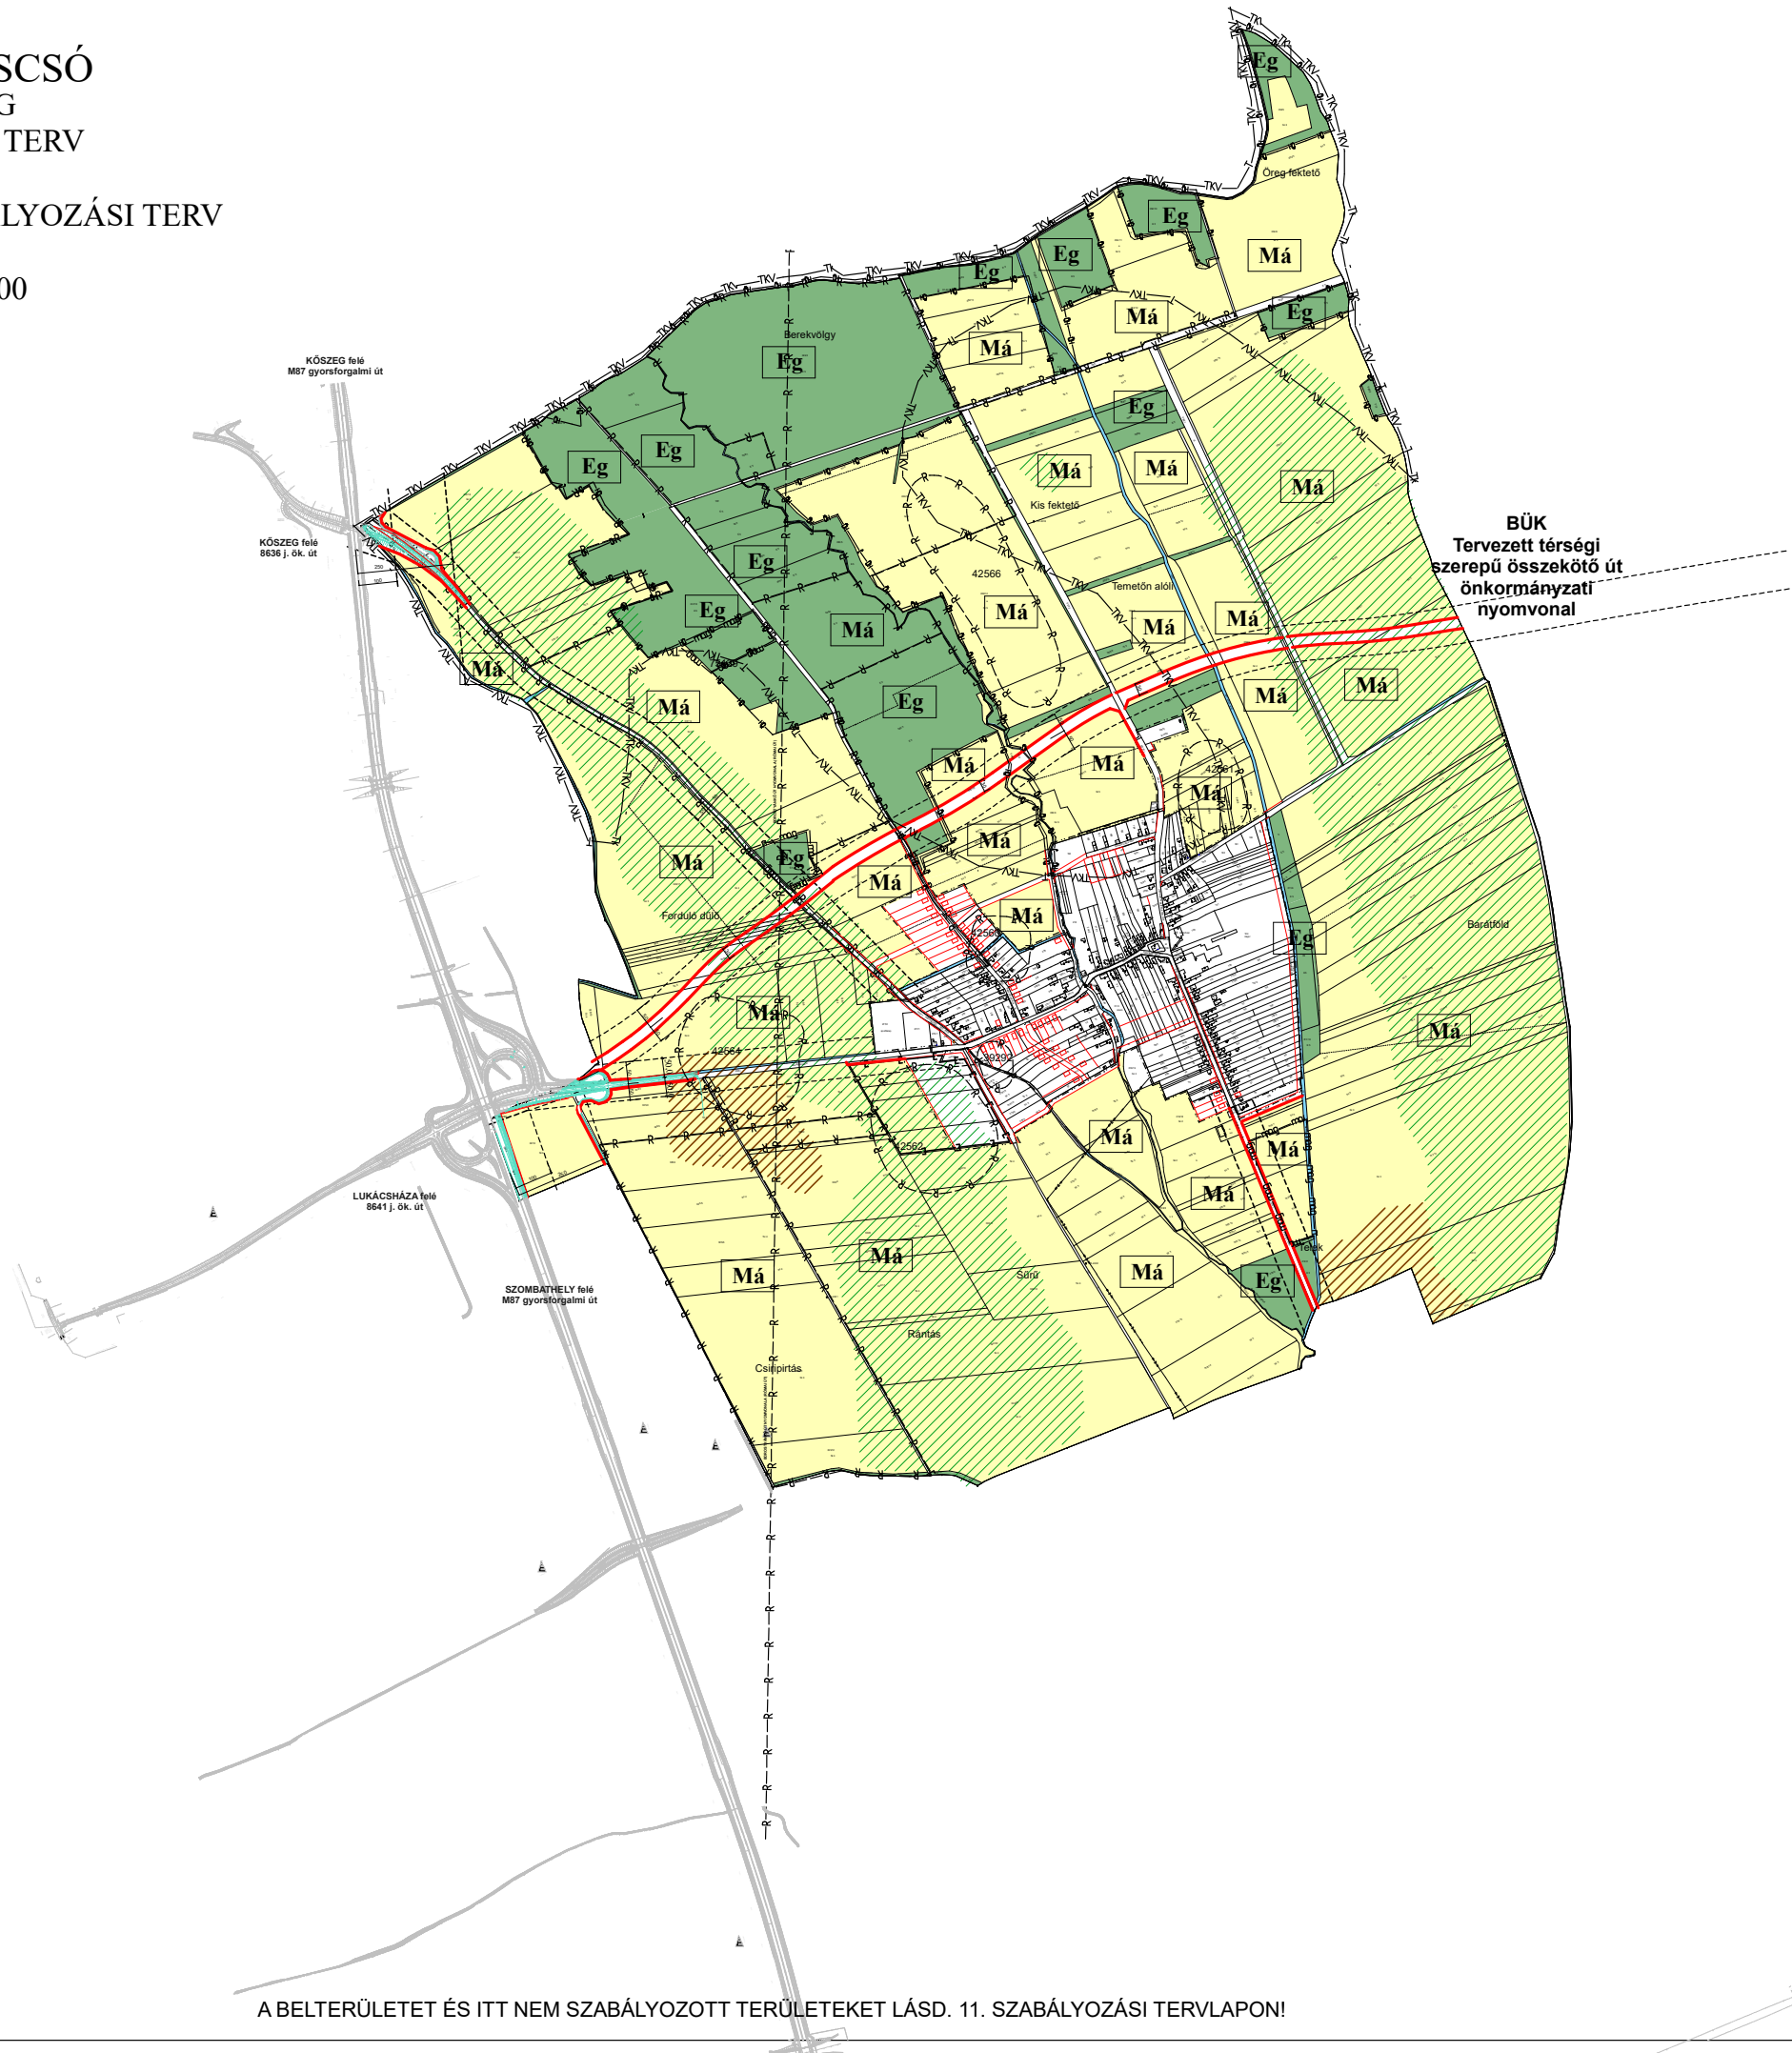

BEÉPÍTÉSRE NEM SZÁNT TERÜLET:

MEZŐGAZDASÁGI TERÜLET

**Má** ÁLTALÁNOS  
MEZŐGAZDASÁGI ÖVEZET

ERDŐ TERÜLET

**Eg** GAZDASÁGI RENDELTETÉSŰ  
ERDŐÖVEZET

KÖZLEKEDÉSI TERÜLET

VÍZGAZDÁLKODÁSI TERÜLET

SZABÁLYOZÁSI ELEMÉK

BELTERÜLET HATÁRA

SZABÁLYOZÁSI VONAL /KÖZLEKEDÉSI TER./

VÉDŐTÁVOLSÁG MÉRETEZÉSE

42562  
R R ISMERT ÉS NYILVÁNTARTÁSBA VETT  
RÉGÉSZETI LELOHÉLY

VÉDŐTÁVOLSÁG

ELŐVÁSÁRLÁSI JOGGAL TERHELT TERÜLET  
HATÁRA

TÁJKÉPVÉDELMI ÖVEZET TERÜLETE (9/2019.  
VI.14.) MvM rendelet

ÖKOLÓGIAI HÁLÓZAT MAGTERÜLETÉNEK  
ÖVEZETE /MaTrT/

ÖKOLÓGIAI HÁLÓZAT ÖKOLÓGIAI  
FOLYOSÓJÁNAK ÖVEZETE /MaTrT/

Jó termőhelyi adottságú szántók övezete (9/2019.  
VI.14.) MvM rendelet)

Erdőtelepítésre javasolt terület övezete (9/2019.(VI.14.)  
MvM rendelet)

5. melléklet a 11/2004.(IX.21) önkormányzati rendelethez  
/módosította a 11/2021.(XI.21.) önk. rendelet 3. melléklete/


Készült az állami alapadatok felhasználásával.

**MODULOR**

TERVEZŐ ÉS MÉRNÖKI SZAKTANÁCSADÓ KFT  
9700 SZOMBATHELY, SZENT FLÓRIÁN KRT. 2.  
TEL:94/509-244; modulor.gergelye@t-online.hu

MEGBÍZÓ: NEMESCSÓ KÖZSÉG ÖNKORMÁNYZATA

RAJZ MEGNEVE: **KÜLTERÜLET SZABÁLYOZÁSI TERV**

|  |                                  |
|--|----------------------------------|
| FELELŐS<br>TERVEZŐ:<br> | MÉRETARÁNY: M 1:8000             |
| TELEPÜLÉS<br>TERVEZŐ:  | MSZ: 006/2021. RSZ: SZTM-3/2021. |
|  | DÁTUM: 2021. NOV.                |

A BELTERÜLETET ÉS ITT NEM SZABÁLYOZOTT TERÜLETEKET LÁSD. 11. SZABÁLYOZÁSI TERVLAPON!