


12.NEMESKOLTA
KÖZSÉG
RENDEZÉSI TERV
SZABÁLYOZÁSI TERV
BEÉPÍTÉSRE NEM SZÁNT TERÜLET

M 1:20 000

VAS MEGYEI FH. 2001. II. 28-ÁN HITELES TÉRKÉPE ALAPJÁN

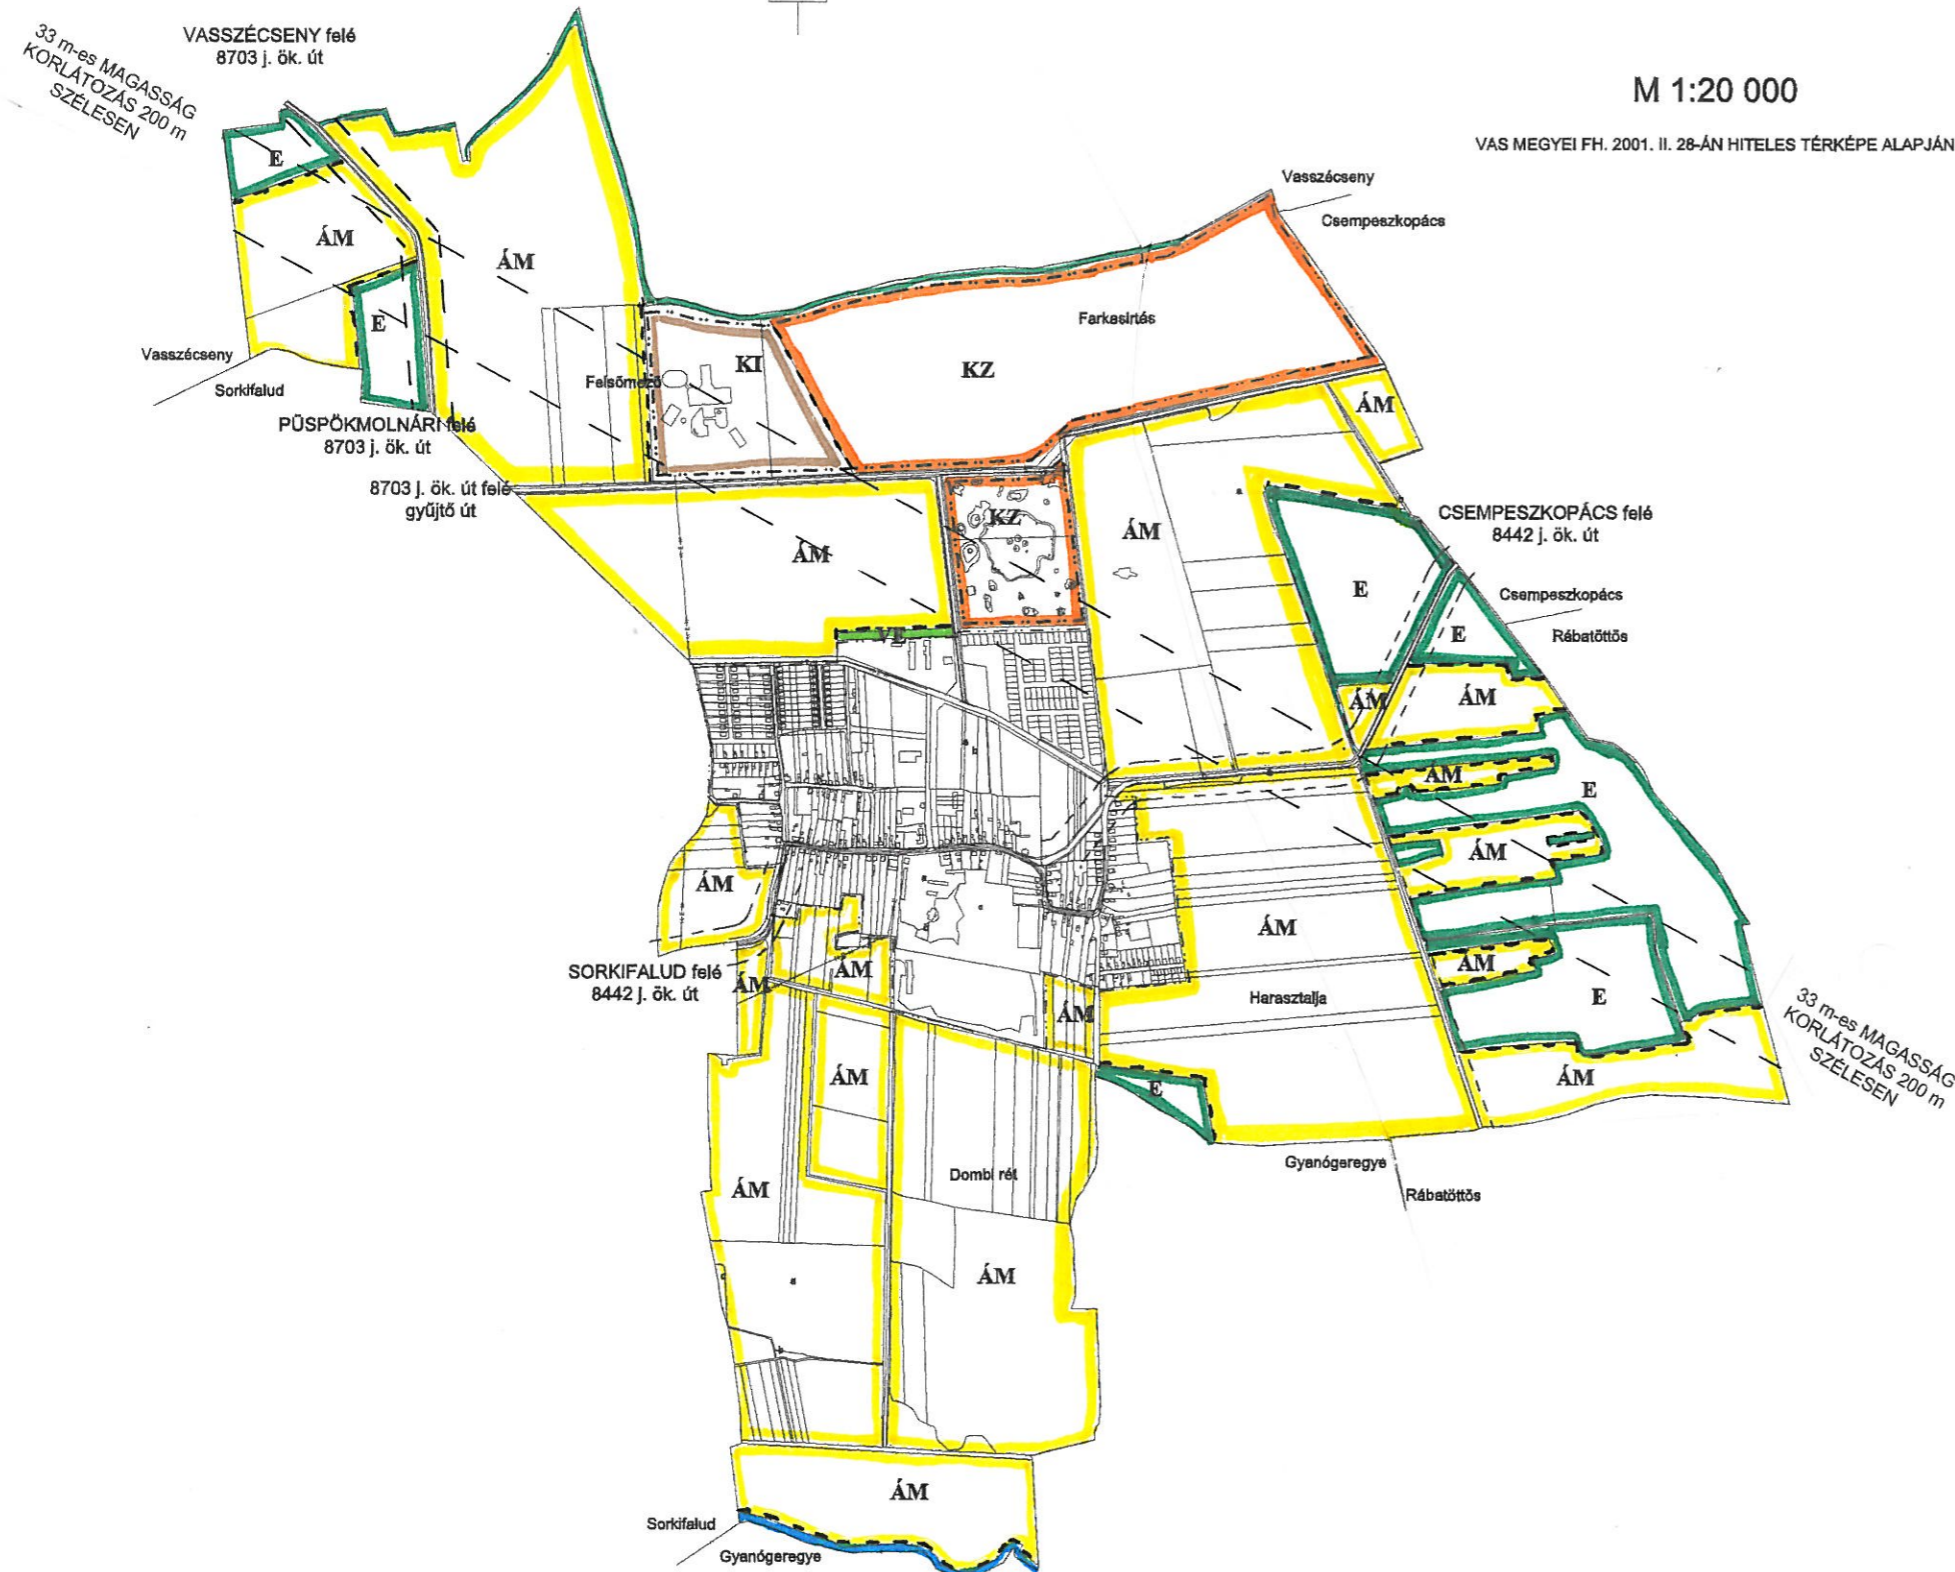

BEÉPÍTÉSRE SZÁNT TERÜLET:

KÜLÖNLEGES TERÜLET

- KI IDEGENFORGALMI TERÜLET
- KZ ZÖLDFELÜLETI TERÜLET

BEÉPÍTÉSRE NEM SZÁNT TERÜLET:

MEZŐGAZDASÁGI TERÜLET

- ÁM ÁLTALÁNOS MEZŐGAZDASÁGI ÖVEZET

ERDŐ TERÜLET

- E GAZDASÁGI RENDELTETÉSŰ ERDŐÖVEZET
- VE VÉDELMI RENDELTETÉSŰ ERDŐÖVEZET

KÖZLEKEDÉSI TERÜLET

EGYÉB TERÜLET /VÍZMEDREK/

SZABÁLYOZÁSI ELEMOK

- BEÉPÍTÉSRE SZÁNT TERÜLET HATÁRA
- BELTERÜLET HATÁRA
- SZABÁLYOZÁSI VONAL /KÖZLEKEDÉSI TER./
- TERÜLETFELHASZNÁLÁSI EGYSÉG HATÁRA /HA AZ NEM SZABÁLYOZÁSI VONAL/
- VÉDŐTÁVOLSÁG