




Ku1 jelű 73252. számú bekötő út  
21 m-es szakaszának  
minta-keresztmetsze

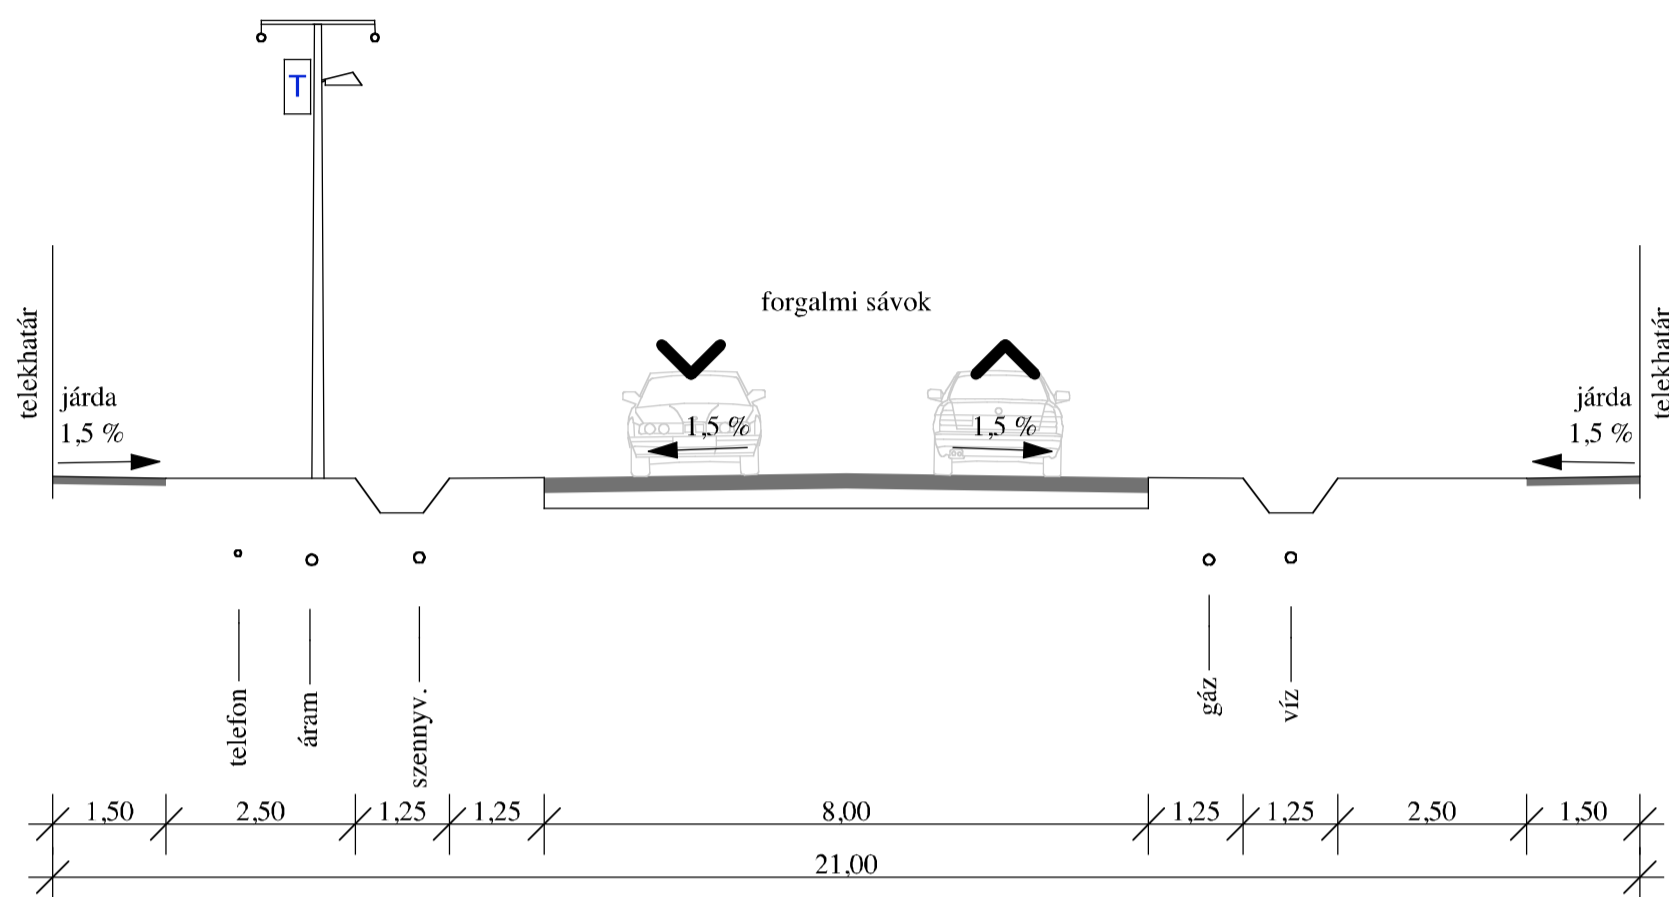


Ku1 jelű 73252. számú bekötő út  
12 m-es szakaszának  
minta-keresztmetsze

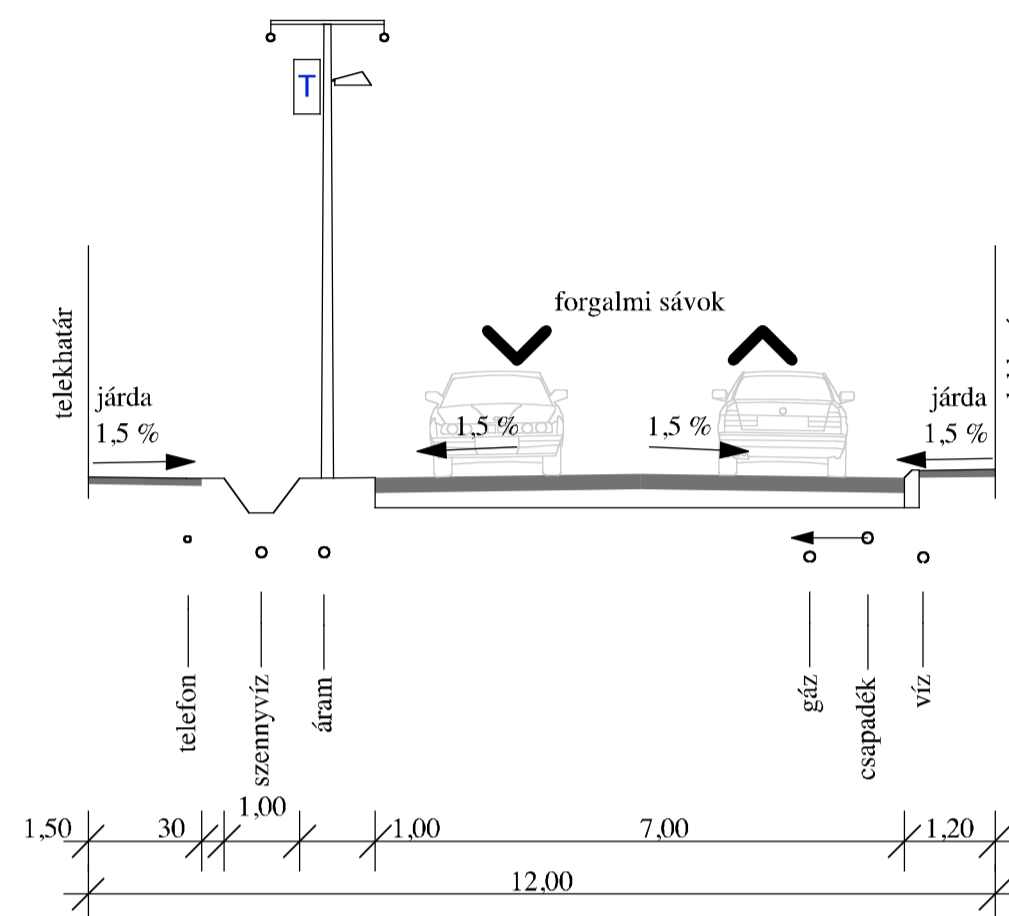


Ku2 jelű tervezett összekötő út  
16 m-es szakaszának  
minta-keresztmetsze

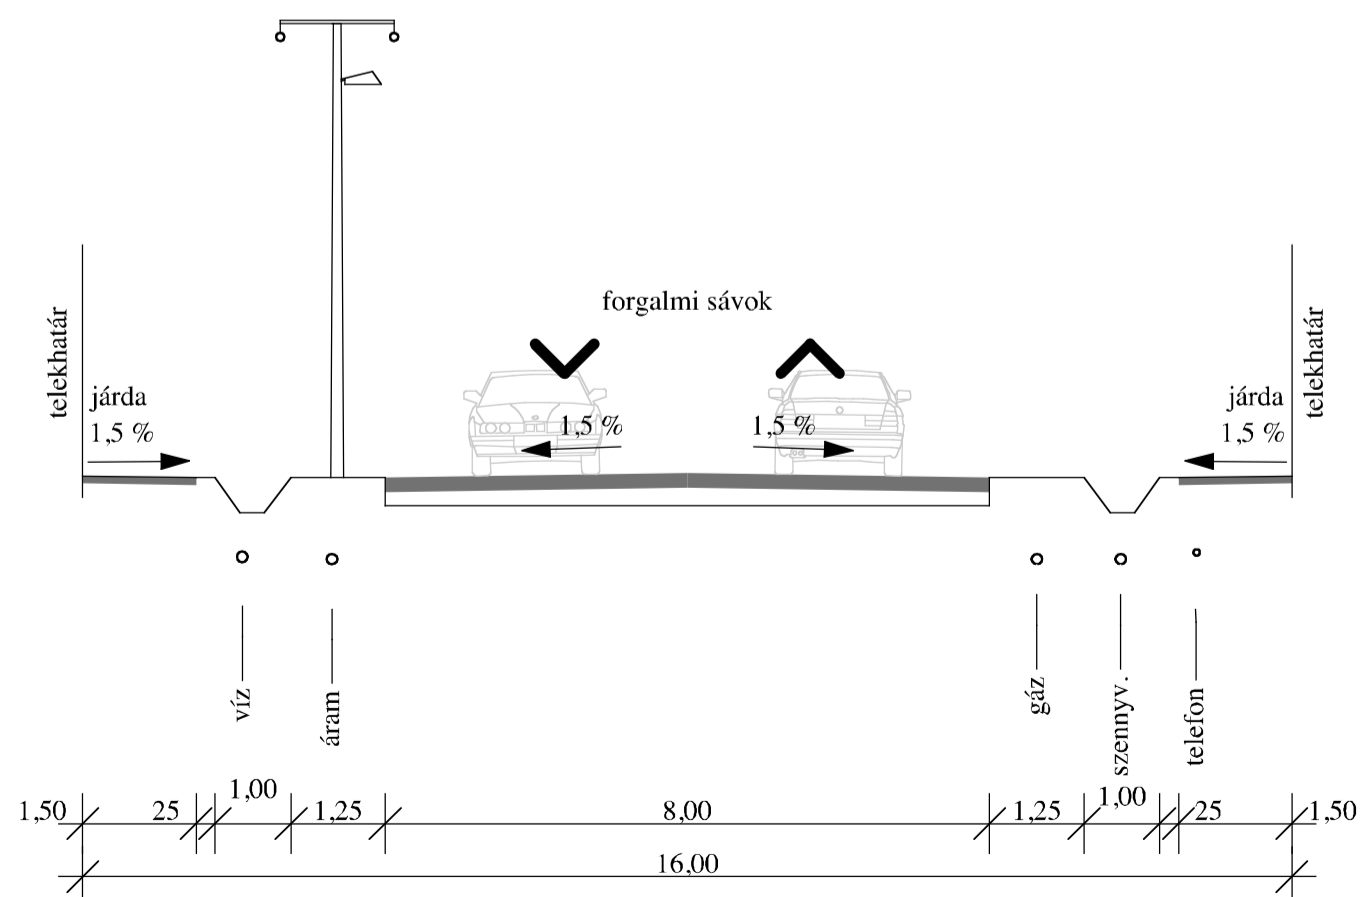

Ku4 jelű 8 m-es  
helyi kiszolgáló út  
minta-keresztmetsze

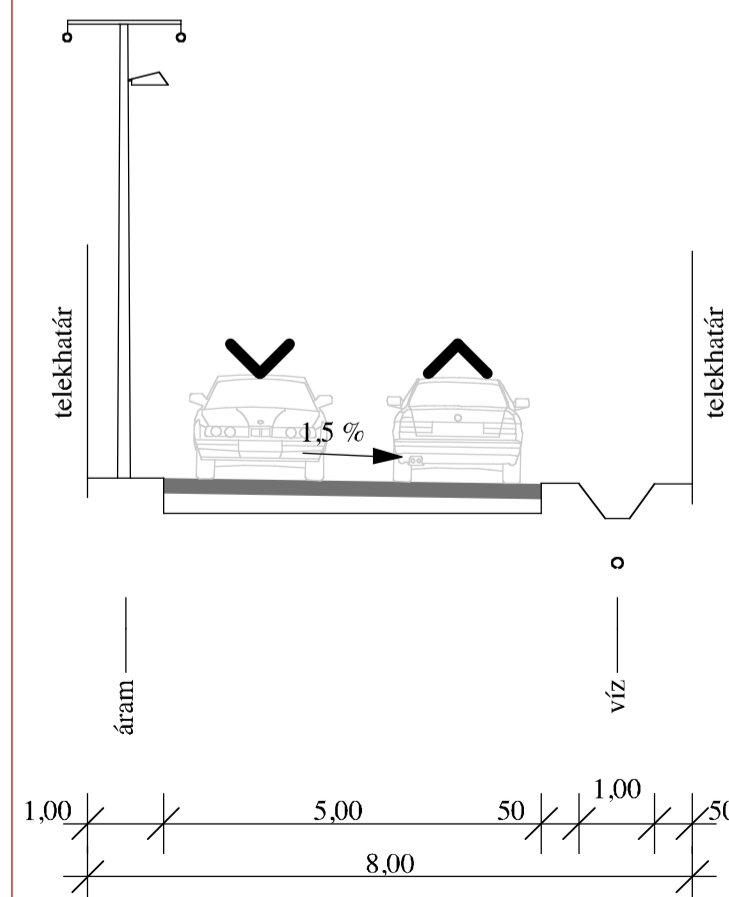

 9700 SZOMBATHELY, WESSELÉNYI U. 7. Tel.: 94/509075, 509076 FAX: 94/509077 E-mail: altus@axelero.hu Honlap: www.altussavaria.hu Ez a terv az Altus Savaria Kft. tervezőinek szellemi tulajdona, amelyet törvény véd. A terv állami alapadatok felhasználásával készült	Megbízó: Olaszfa Község Önkormányzata 9824 Olaszfa, Ady E. u. 15	Munka megnevezése: Olaszfa község JÓVÁHAGYOTT településrendezési terve	Törzsszám: 201
	Tervrajz megnevezése: Szabályozási terv - út mintakeresztmetszelvények	Méretarány: M = 1:100	Dátum: 2004. 09. 03.
Tervezők: Bende László okl. építésmérnök vezető településrendező TT-1 18-0004/2001. Rápli Pál okl. településrendező szakmérnök vezető településrendező TT-1 18-0047/2001. Mayer Ferenc okl. közlekedésmérnök V-K1 a,b,c,d 18-0020	Munkatársak: Hittl Gyöngyi Horváth Violetta Tóth Krisztián	<b>SZT2</b>	