


7456. jelű
Farkasfa–Apátistvánfalva
összekötő út

7456
Apátistvánfalva
Szentgotthárd
felé

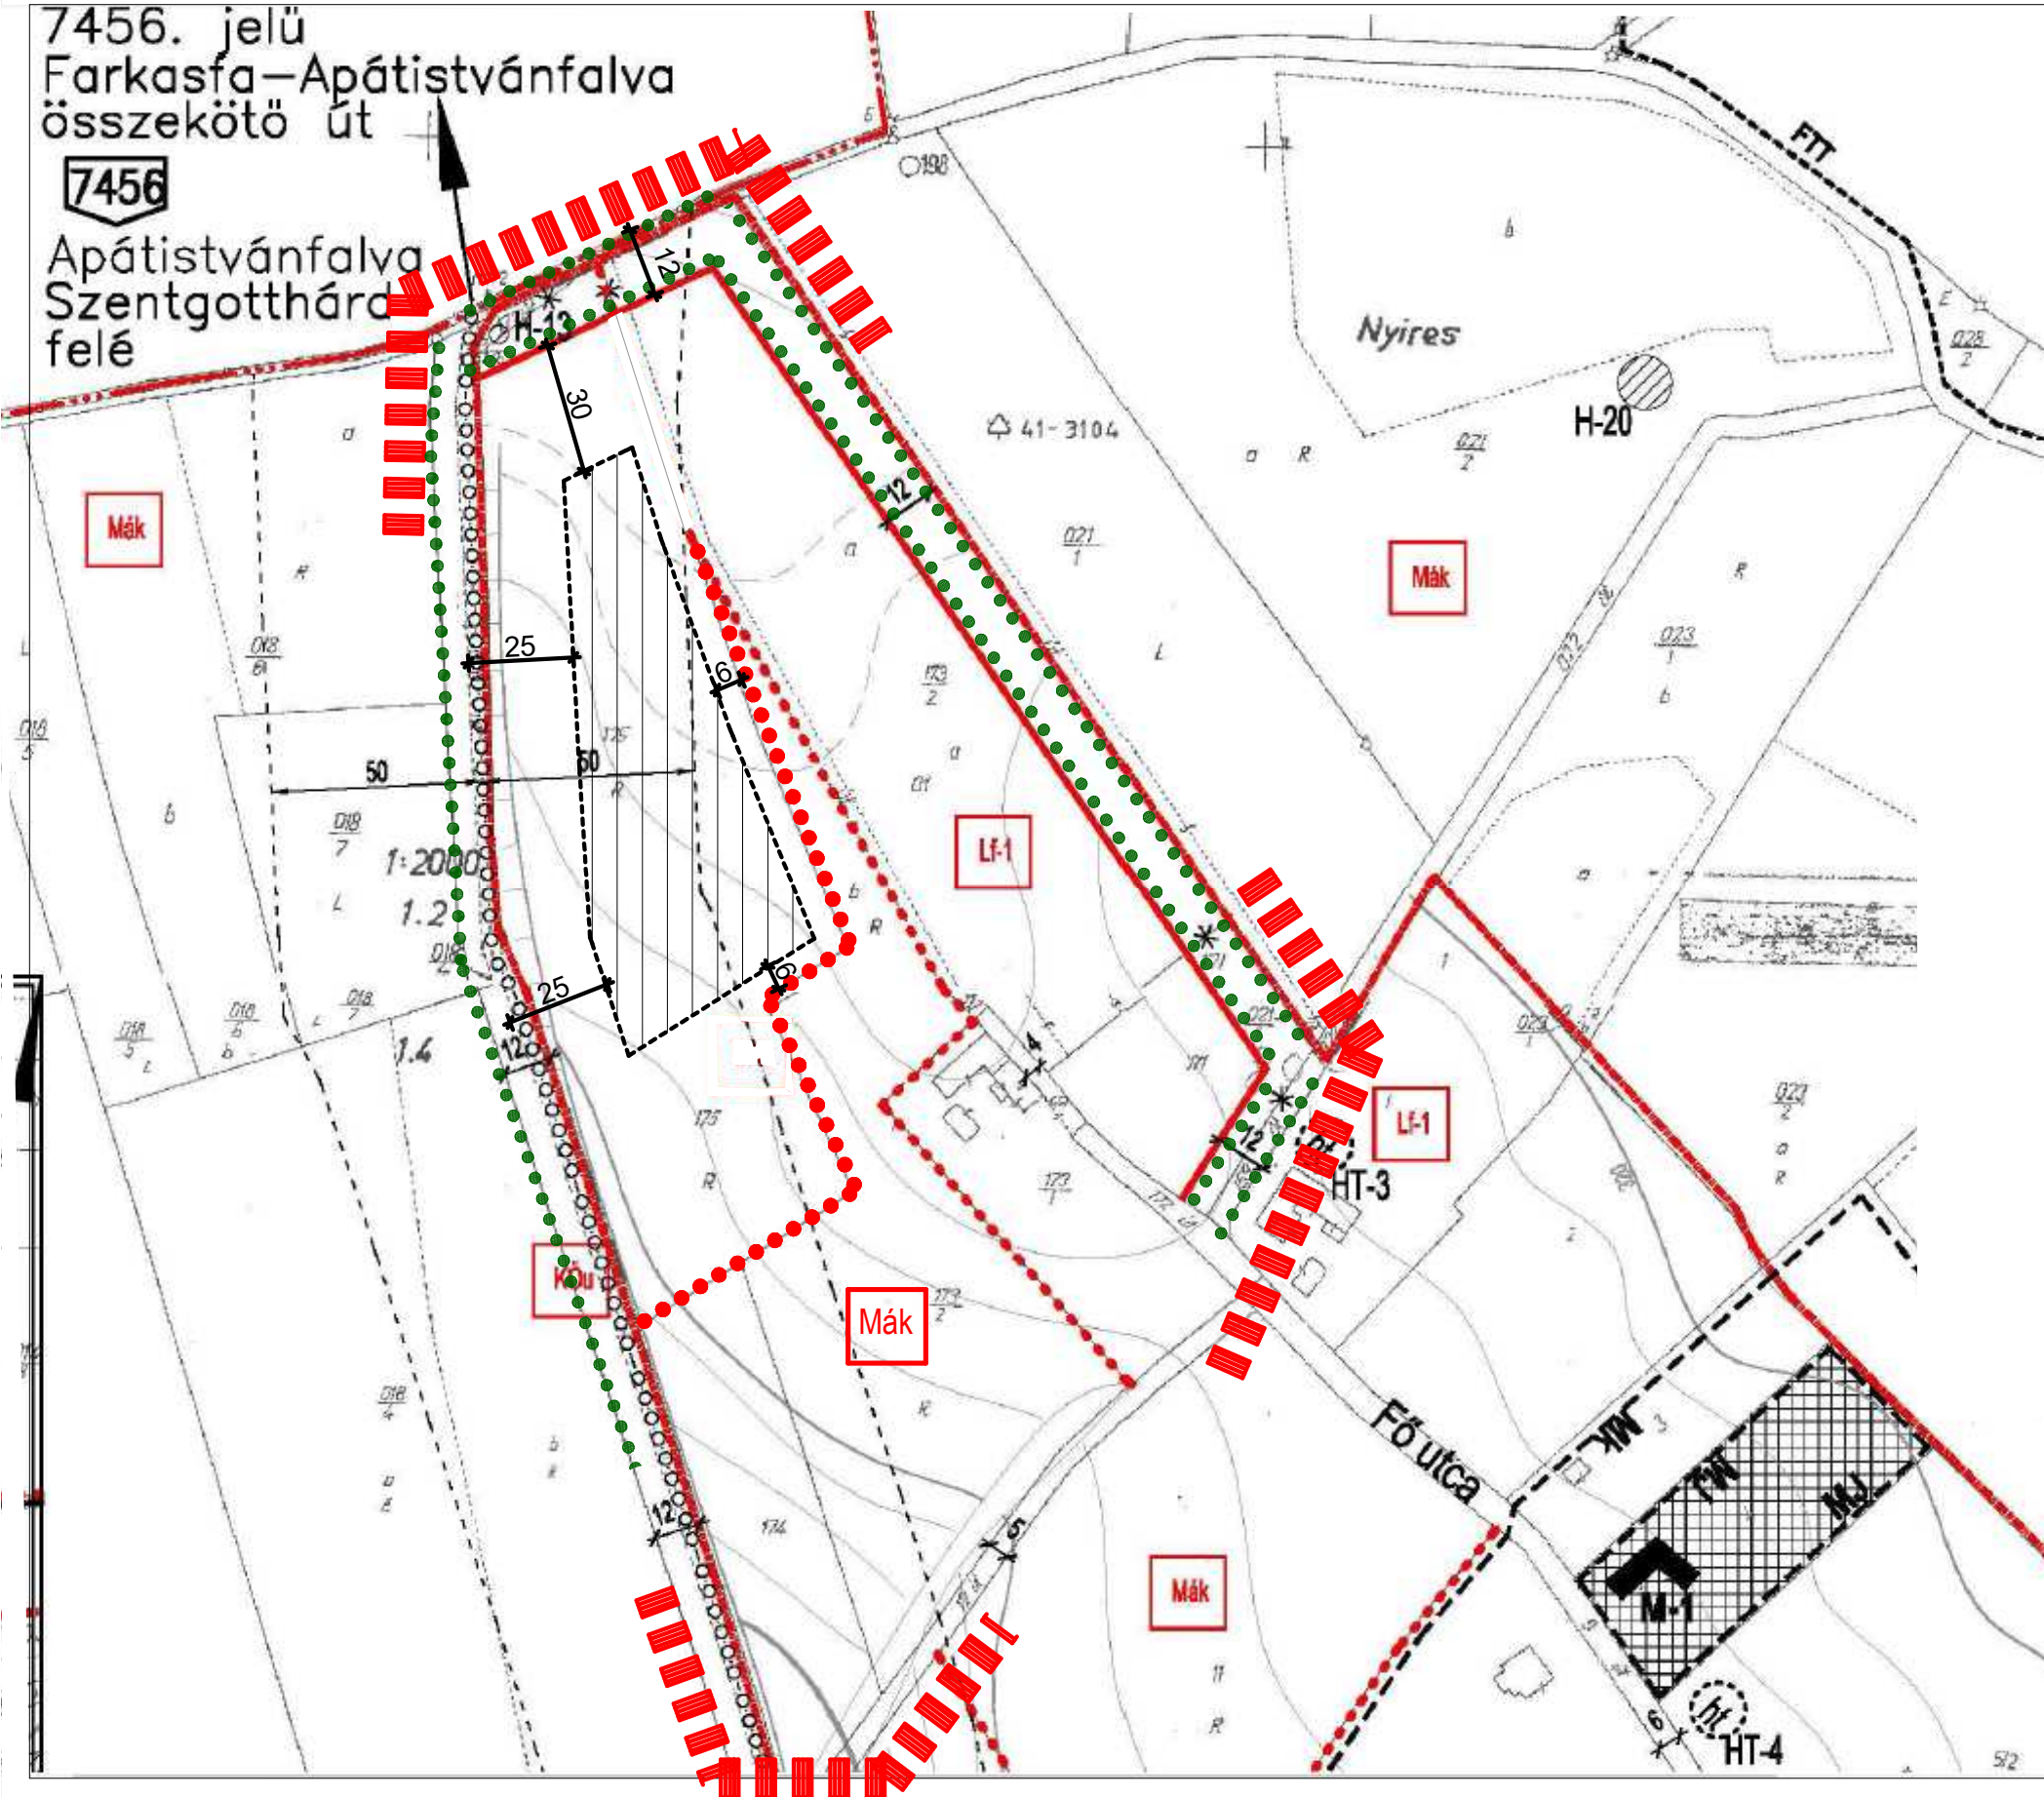

BÉÉPÍTÉSI MÓD:

Övezeti jel	beépítési mód	beépítési mód (m ²)	beépítési mód (%)	ÖVEZETI BEBOROLÁS	
Lf-1	O.SZ	15%	HÉSZ	3000	FALUSIAS LAKÓTERÜLET-1
Lf-2	SZ	10%	HÉSZ	6000	FALUSIAS LAKÓTERÜLET-2

ÖVEZETEK:

BÉÉPÍTÉSRE SZÁNT TERÜLETEK:

Övezeti jel	beépítési mód	beépítési mód (%)	beépítési mód (m ²)	ÖVEZETI BEBOROLÁS	
Lf-1	O.SZ	15%	HÉSZ	3000	FALUSIAS LAKÓTERÜLET-1
Lf-2	SZ	10%	HÉSZ	6000	FALUSIAS LAKÓTERÜLET-2

LAKÓTERÜLETEK:

BÉÉPÍTÉSRE NEM SZÁNT TERÜLETEK:

Övezeti jel	beépítési mód	ÖVEZETI BEBOROLÁS
Kőu		KÖZLEKEDÉSI, KÖZMŰTERÜLET
Zkp		ZÖLDTERÜLET, ZÖLD FELÜLET-KÖZPARK
Mák		MEZŐGAZDASÁGI TERÜLET, KORLÁTOZOTT HASZNOSÍTÁSÚ MEZŐGAZD TERÜLET (RÉT, LEGELŐ, GYEP, MÁD.)
V		VÍZGAZDÁLKODÁSI TERÜLET
Eg		ERDŐTERÜLET, GAZDASÁGI ERDŐ

JELKULCS:

[---]	KÖZIGAZGATÁSI HATÁR
[---]	MEGLÉVŐ BELTERÜLET HATÁRA
[---]	TERVEZETT SZABÁLYOZÁSI VONAL
[---]	BÉÉPÍTÉSRE SZÁNT / BÉÉPÍTÉSRE NEM SZÁNT TERÜLET HATÁRA
[*]	MEGSZÜNTETŐ JEL
[---]	ÉPÍTÉSI HELY, ÉPÍTÉSI HATÁRVONAL
[---]	ÖVEZETHATÁR
[---]	SZABÁLYOZÁSI SZÉLESÉG
[---]	VÉDŐTÁVOLSÁG
[---]	AJÁNLOTT TELEKOSZTÁS
[---]	VÍZERŐZŐNAK KITETT TERÜLET
[---]	ORSZÁGOS VÉDELEM:
[---]	M-1 MŰEMLEK
[---]	M-1 TELKE, KERTJE
[---]	R RÉGÉSZETI LELOHÉLY ÉS HATÁRA
[---]	BIOLÓGIAI AKTIVITÁSI ÉRTÉK SZÁMÍTÁS ALAPJÁN SZÜKSÉGES FASORTELEPÍTÉS
[---]	SZ4 JELŰ SZABÁLYOZÁSI TERV MÓDOSÍTÁSÁNAK HATÁRA

HELYI VÉDELEM:

[---]	Mk MŰEMLEK KÖRNYEZET TERÜLETE
[---]	Mj MŰEMLEK JELENTŐSÉGŰ TERÜLET HATÁRA
[---]	H-1 HELYI VÉDELMERE JAVASOLT ÉPÜLET, ÉPÍTETT ÉRTÉK
[---]	FTT FOKOZOTTAN VÉDETT TERMÉSZETI TERÜLET HATÁRA
[---]	HT HT-1 HELYI VÉDETT TERMÉSZETI ÉRTÉK, TERMÉSZETI TERÜLET HATÁRA
[---]	HELYI VÉDETT FA, FASOR
[---]	TÉRKÉPEN NEM SZEREPLŐ, MEGLÉVŐ BÉÉPÍTÉS
[---]	ELBONTOTT/ELBONTANDÓ ÉPÜLET
[---]	KERÉKPÁROZÁSRA KIJELÖLT ÚTVONAL
[---]	TERVEZETT SZINTBENI GÉPÁRMŰTÁROLÓ HATÁRA ÉS JELE, FÉRŐHELYSZÁMA
[---]	MEGLÉVŐ BUSZMÉGÁLLÓ

2. melléklet a 7/2018. (XII.18.) önkormányzati rendelethez

Készült a hatályos rendezési terv által felhasznált állami alapadatok alapján.

AKCIÓTERV KFT		9730 KÓSZEG, BECHTOLD ISTVÁN UTCA 7. TEL/FAX: +3670 41 30 431 modulor.gergye@t-online.hu	
MEGBÍZÓ:		ORFALU KÖZSÉG ÖNKORMÁNYZATA	
RAJZ MEGNEV:		SZABÁLYOZÁSI TERV MÓDOSÍTÁSA	
FELELŐS TERVEZŐ:	GERGYE PÉTER	MÉRTERÁNY:	M 1:2500
TERVEZŐ MUNKATÁRS:	TT/1 18 - 0204/2021	MSZ:	024/2017
		RSZ-SZT-M/2-2018	
		DÁTUM:	2018. DEC.