

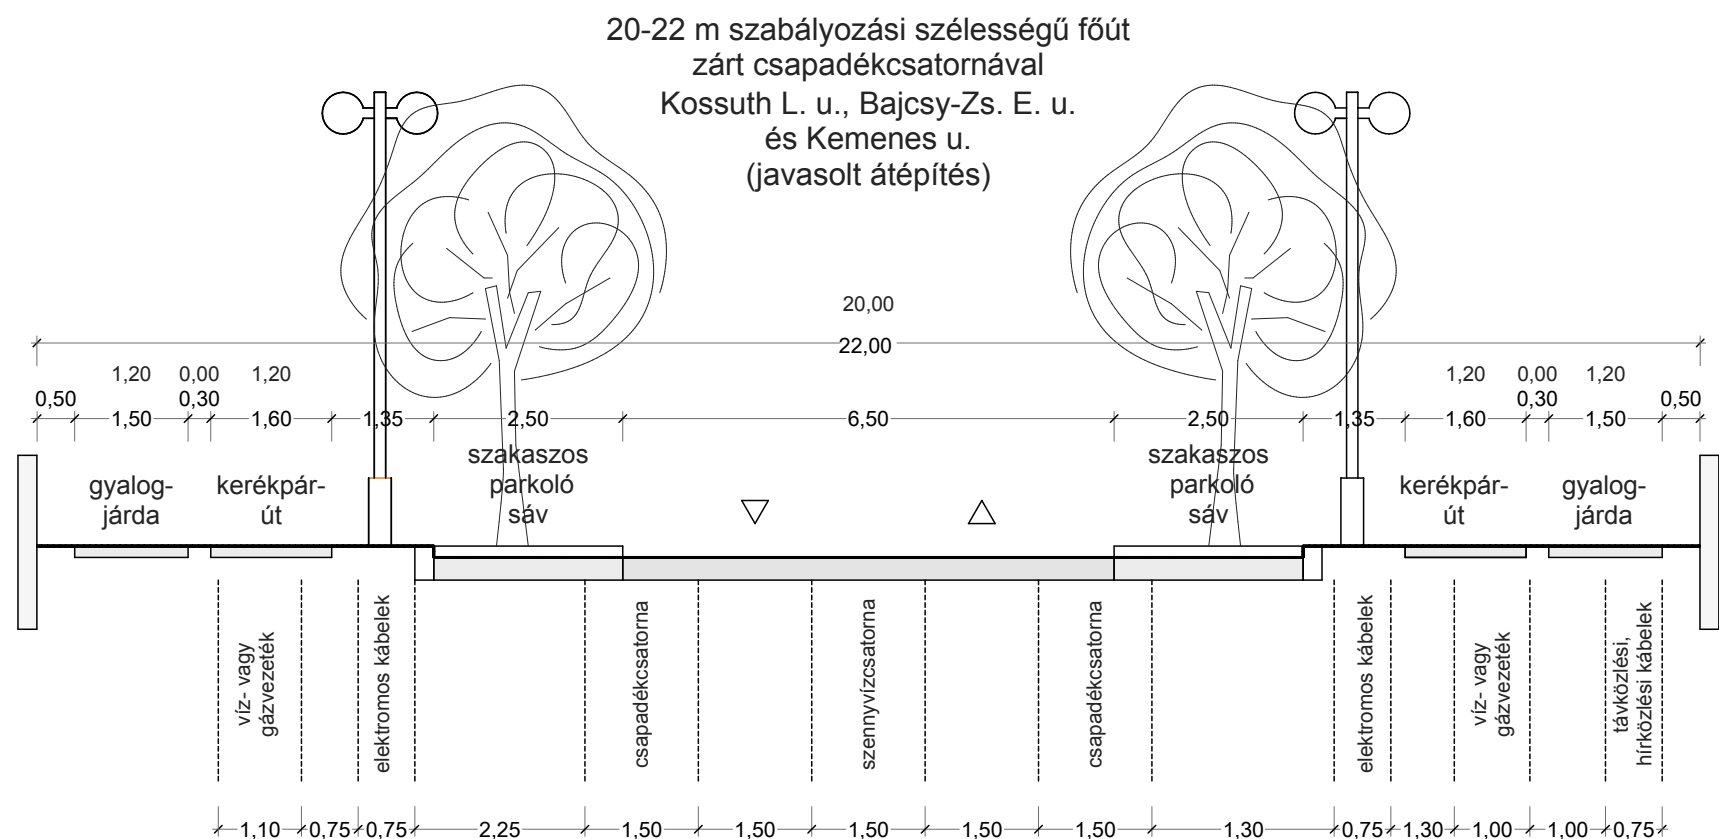


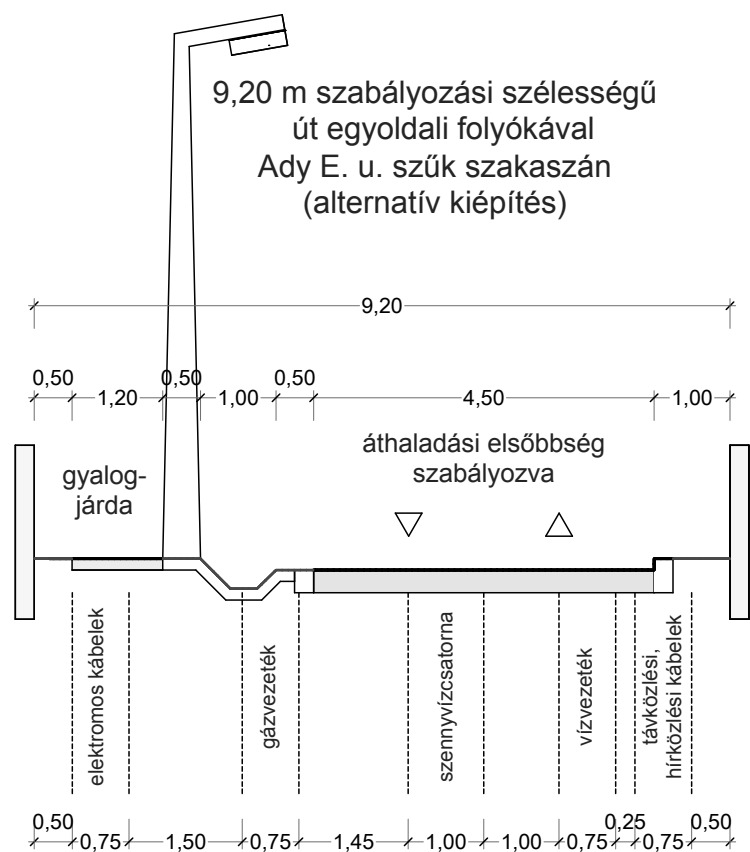

Jelen tervlap Ostffyasszonyfa Község 10/2011./X.13./  
önkormányzati rendeletének (Helyi Építési Szabályzat) 3. melléklete.

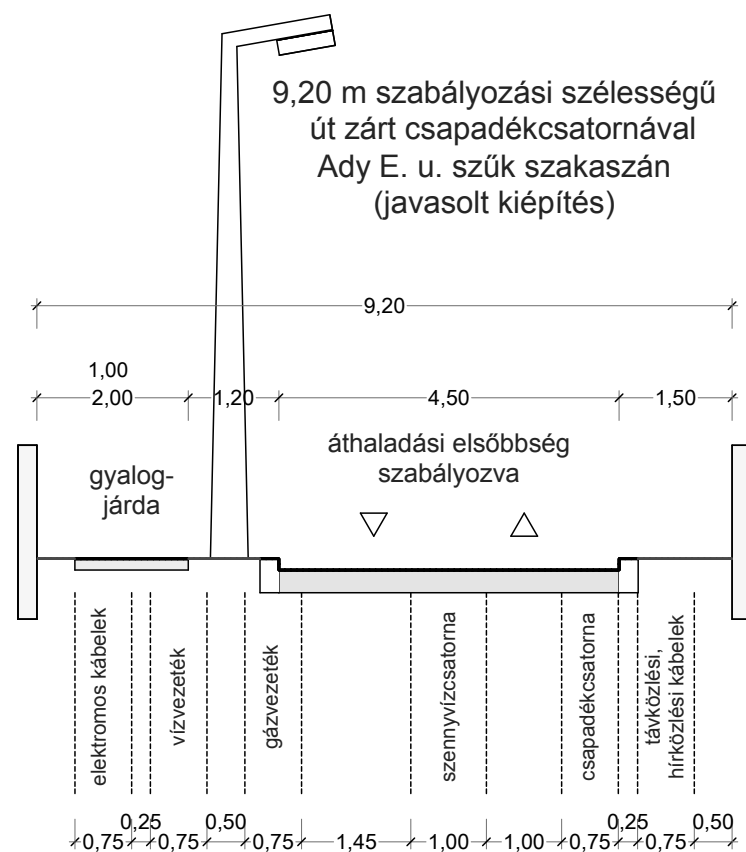

A minta-keresztmetszelveken szereplő utcák műszaki paraméterei  
(forgalmi sáv-szélesség, kiemelt szegélyek közötti burkolatszélesség stb.)  
tájékoztató jellegűek. Azoknak a hatósági engedélyezés és a kivitelezés  
során meg kell felelni a hatályos "Közutak tervezése c. ÚT 2-1.201:2004  
Útügyi Műszaki Előírás" utakra vonatkozó keresztmetszelve-paramétereinek.  
Országos közutakon az ÜME előírásainak betartása kötelező!  
Az utak pályaszerkezetét és keresztmetszeti kialakítását - a hatályos műszaki  
szabályozási előírásoknak megfelelően - a köztisztelő határozza meg.

|   |                                       |
|---|---------------------------------------|
|  <b>PLANEX</b><br>TERVEZŐ ÉS SZOLGÁLTATÓ KFT. |                                       |
| 9700 SZOMBATHELY, Alsóhegyi u. 10/c.<br>TEL./FAX: +36-94/501-736 MOBIL: +36-30/94-61-295<br>E-MAIL: planex@postafio.hu             |                                       |
| Megbízó:   | Tervszám:                             |
| Ostffyasszonyfa község Önkormányzata                                                                                               | 2003-02                               |
| Terv tárgya:   | Méretarány:                           |
| Ostffyasszonyfa településrendezési terve                                                                                           | M 1:100                               |
| Rajz megnevezése:   | Rajz jele:                            |
| Út minta-keresztmetszelvek   | ÚT-3                                  |
| Dátum:   | Felelős tervező:                      |
| 2011. 10.   | Portschy Tamás TT1 18-0043            |
| Aláírások:   | Szakági tervező:                      |
|   | Tüske Zsolt K1d-1-20-0061             |
|   | okl. építészmérnök okl. építészmérnök |
|   | Rajz mérete:                          |
|   | A/3                                   |