



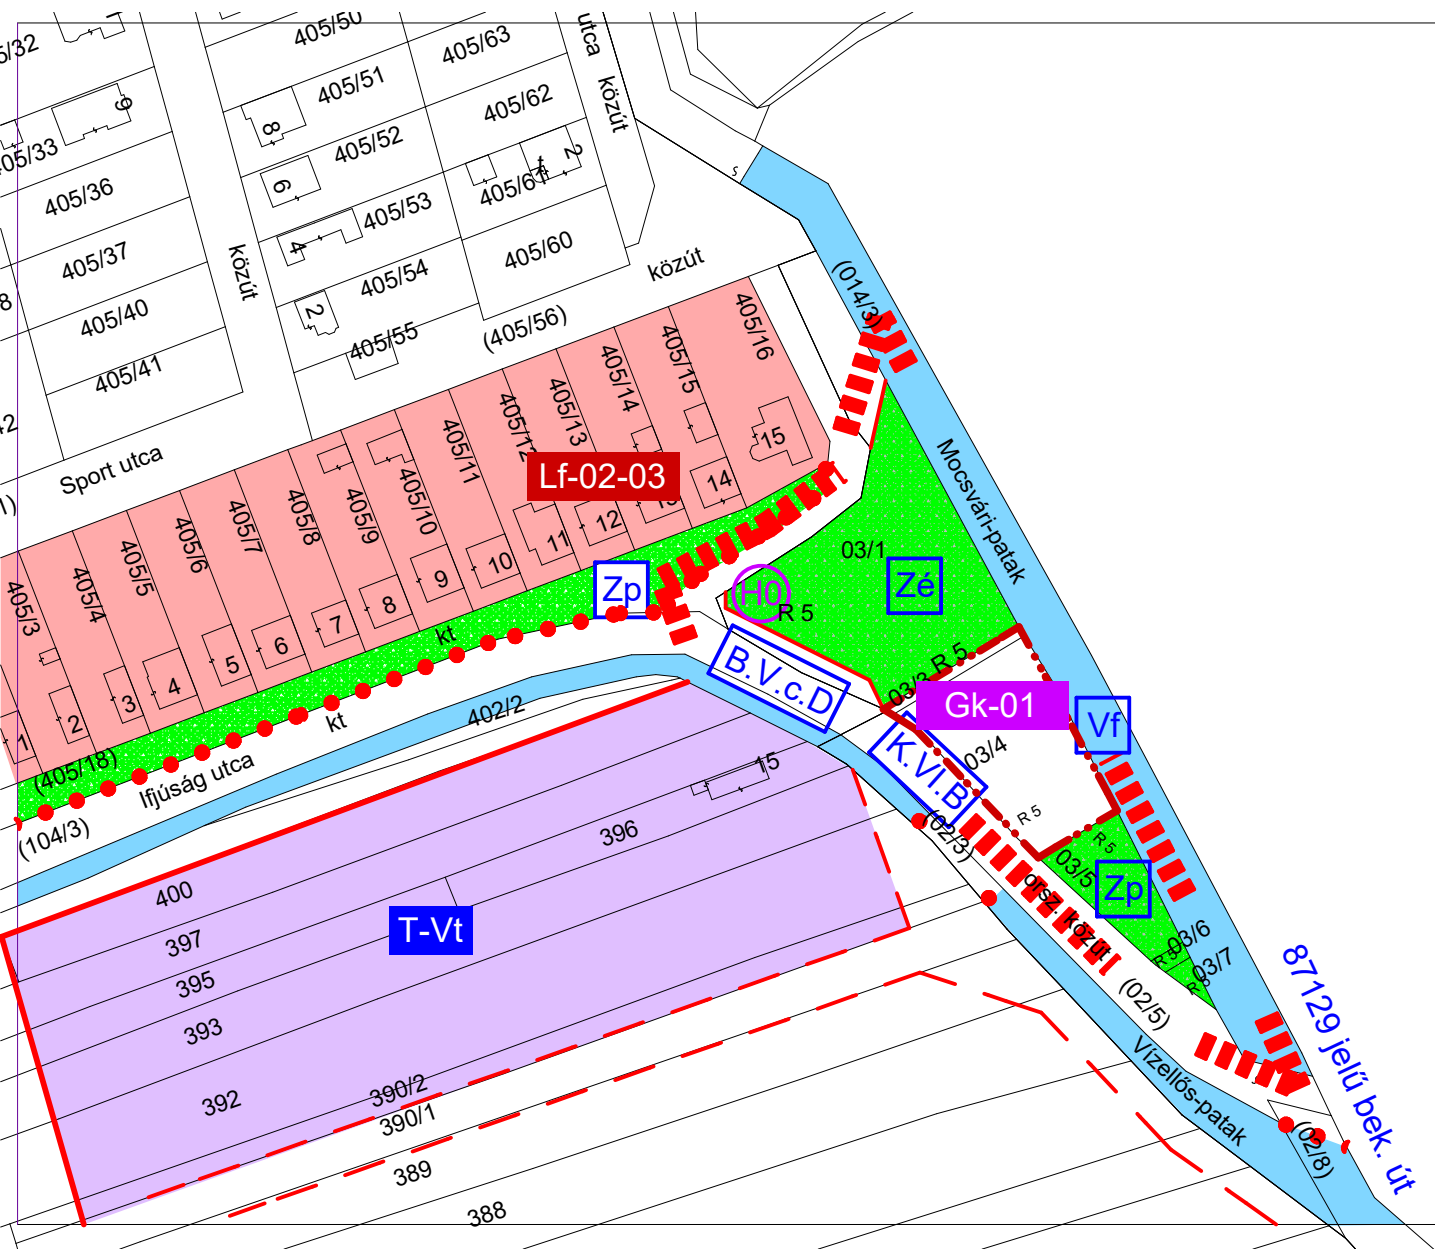


Jelmagyarázat:

Gk-01


Építési övezet jele: Hivatkozás a HÉSZ 10-17. §-ra

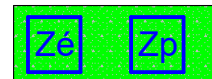

Zöldterület

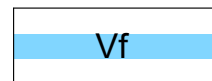

Vízgazdálkodási terület: patakok, árkok, vízfolyások területe

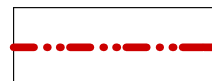

Belterület határa

1. melléklet a /2018. () önkormányzati rendelethez
Készült az állami alapadatok felhasználásával.

AKCIÓTERV KFT

9730 KŐSZEG

BECHTOLD ISTVÁN UTCA 7.
+3670 / 41 30-431 modulor.gergye@t-online.hu

MEGBÍZÓ:

PERENYE KÖZSÉG ÖNKORMÁNYZATA

RAJZ
MEGNEV:

**SZABÁLYOZÁSI TERV
MÓDOSÍTÁSA**

VEZETŐ
TERVEZŐ: *G. P.*
GERGYE PÉTER

TT/18 - 0204/2021

MÉRETARÁNY:

M 1: 5000

SAKÁGI
TERVEZŐ:

MSZ: 011/2017.

RSZ: SZT-M/1-2017.

DÁTUM: 2018. JAN.