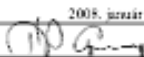



TERVJEGYZÉK: MINTAKERESZTSZELVÉNYEK

- 1.a. 87129. jelű közút településre bevezető szakasza, Ifjúság utca 15. szám előtt - K.VI.B.
- 1.b. 87129. jelű közút belterületi szakasza, Ifjúság utca 15. szám előtt - B.V.c.D.
2. 87129. jelű közút belterületi szakasza, Béke utca 10. szám előtt - B.V.c.D.
3. 87129. jelű közút belterületi szakasza, Béke u. 60. szám előtt - B.V.c.D.
4. 84129. jelű közút belterületi szakasza, Béke u. 61. szám előtt - B.VI.d.D.
5. 84129. jelű közút belterületi szakasza, Béke u. 100. sz. előtt - B.V.c.D.
6. 87129. jelű közút belterületi szakasza, Béke utca 128. szám előtt - B.VI.d.D.
7. Dózsa György utca eleje - délnyugat felé - B.VI.d.D.
8. Petőfi Sándor u. 5. szám előtt - délkelet felé - B.VI.d.D.
9. Jókai Mór u. 12. szám előtt - B.VI.d.D.
10. Kossuth Lajos utca 1/a előtt - északnyugat felé - B.VI.d.D.
11. 6,0 méteres szabályozási szélesség, általános eset - B.VI.d.D.
12. 8,0 méteres szabályozási szélesség, általános eset - B.VI.d.D, K.VIII.B.
13. 12,0 méteres szabályozási szélesség, általános eset - B.VI.d.D.

 FUTURA BT 8000 Szekesfehervar, Erdos u. 15 Tel/fax: 22/360-108 Mobil: 30/956-2245 E-mail: palfytervez@csnet.hu	 ALTUS Savaria Tervező Iroda Kft 9700 Szachbataly, Wálker K. a. 31. Tel: 34/354-075, 354-076 Fax: 34/306-077 E-mail: altus@csnet.hu	A munka megnevezése: PERENYE KÖZSÉG TELEPÜLÉSTERVEZÉSI TERVE közlekedési munkarész	
Típus: MINTAKERESZTSZELVÉNYEK	Méretarány: M=1:100	U-1	
Tervező: Palfy György (K1d-1/07-0808)	Dátum: 2008. január Aláírás: 		

1. Perenye, kültériületi mellékút, bekötőtűt K.VI.B, illetve belterületi mellékút, gyűjtőtűt B.V.c.D.


Jelenlegi minitakeresszervevény (87129, jeltű közötti településre bevezető szakasza az Ifjúság utca 15. szám előtt - kül- és belterületi határan)

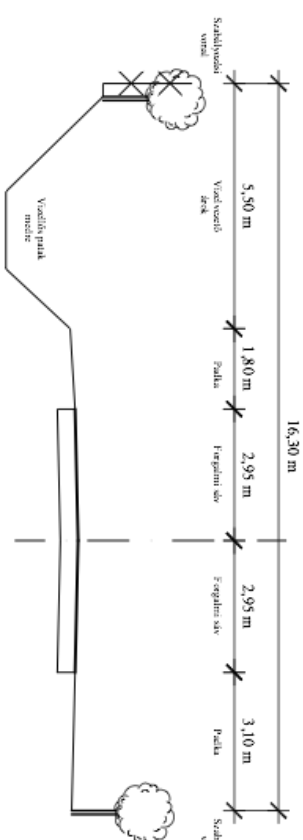

1.a. Perenye, kültériületi mellékút, bekötőtűt K.VI.B

Javasolt minitakeresszervevény (87129, jeltű közötti településre bevezető szakasza, Ifjúság utca 15. szám előtt - külterületen)


Tervezett szabályozási szélesség 30,00 m

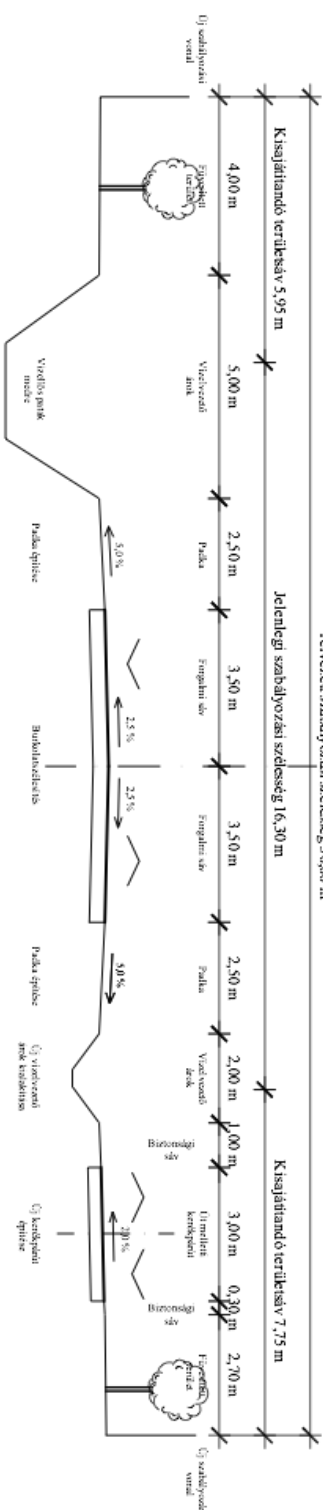

1.b. Perenye, belterületi mellékút, gyűjtőtűt B.V.c.D.


Javasolt minitakeresszervevény (87129, jeltű közötti belterületi szakasza, Ifjúság utca 15. szám előtt - belterületen)

Szabályozási szélesség (belterületen nem változik) 16,30 m

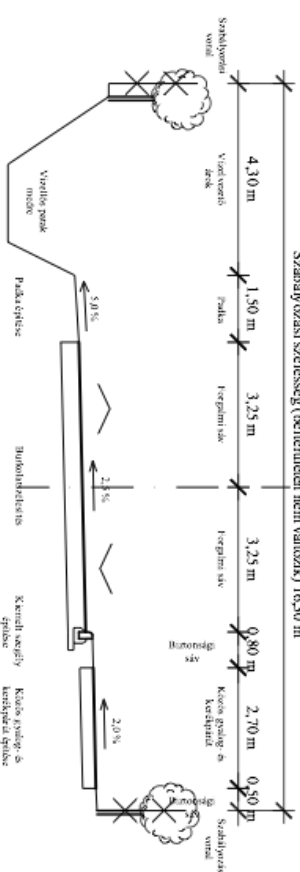


2. Perenye, beltérületi mellékút, gyűjtőút B.V.c.D.

Jelenlegi mintakeresztmetszélvénny (87129. jelű köztű beltérületi szakasza, Béke utca 10. szám előtt)

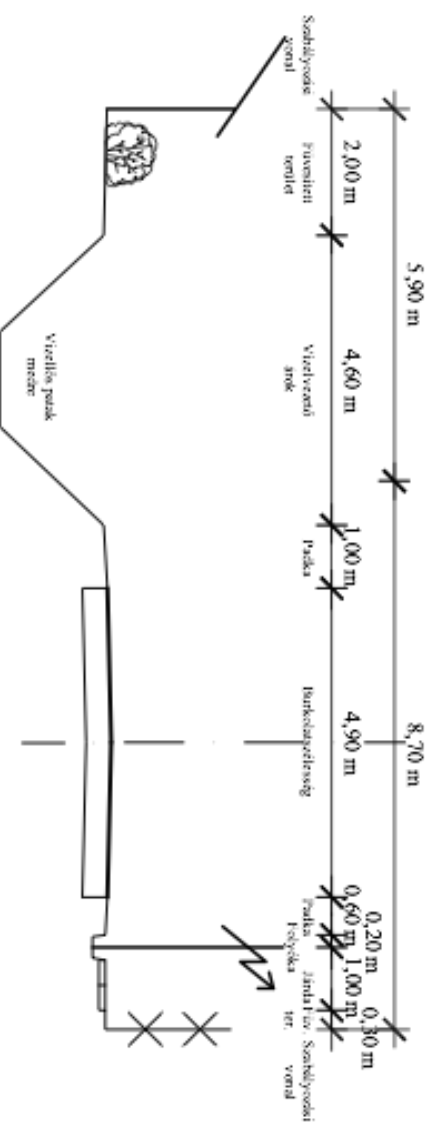

Javasolt mintakeresztmetszélvénny (87129. jelű köztű beltérületi szakasza, Béke utca 10. szám előtt)

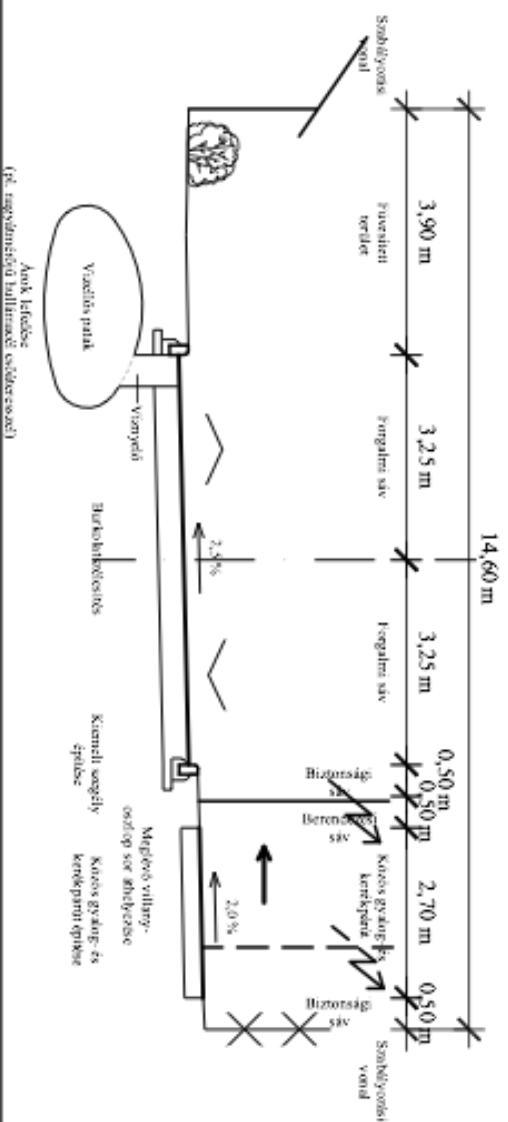


Megjegyzés

Az árok lefedésére (pl. nagy átmérőjű csőátvezető beépítésére) az út keresztmetszeti elemek szabványos kialakíthatósága, illetve a közeli csomópont járhatóságának biztosítása érdekében van szükség.


Árok lefedése
(pl. nagyátmérőjű csőátvezető beépítésére)

3. Perenye, belterületi mellékút, gyűjtőút B.V.c.D.

Jelenlegi mintakeresztmetszélyvény (87129. jelű közút belterületi szakasza, Béke u. 60. szám előtt)

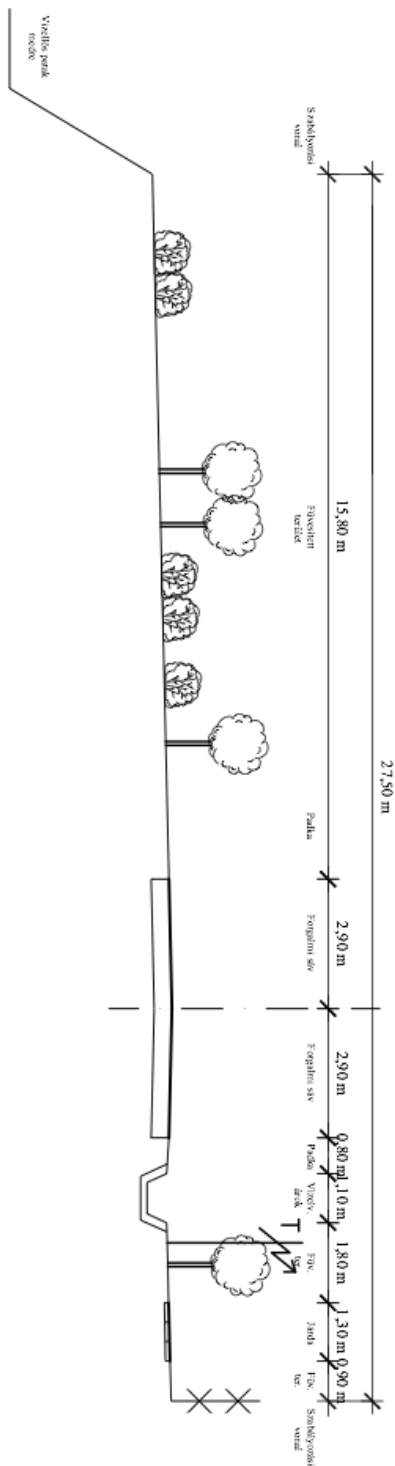


Javasolt mintakeresztmetszélyvény (87129. jelű közút belterületi szakasza, Béke u. 60. szám előtt)

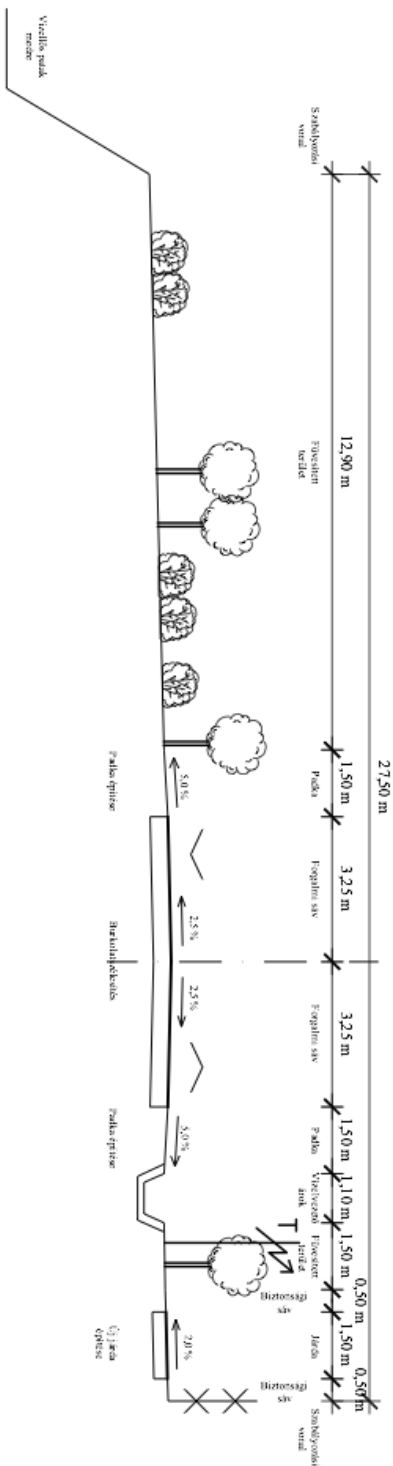


5. Perenye, beltérületi mellékút, gyűjtőtűt B.V.c.D.

Jelenlegi mintakeresztmetszvény (84129. jelű közút beltérületi szakasza, Béke u. 100. sz. előtt)

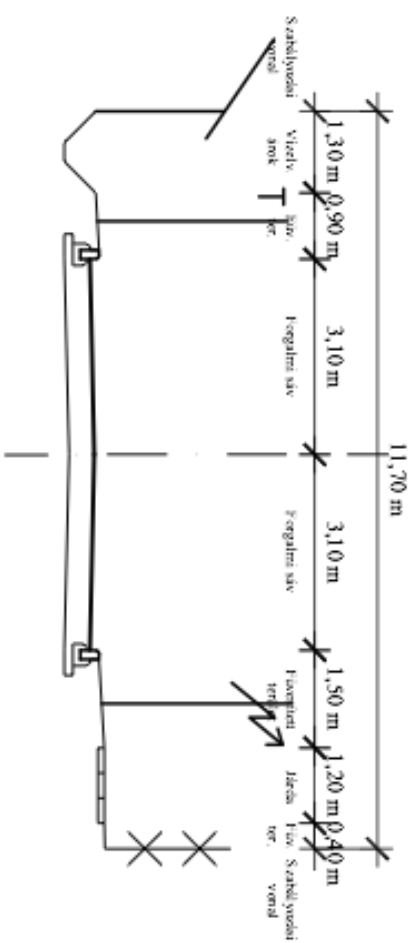


Javasolt mintakeresztmetszvény (84129. jelű közút beltérületi szakasza, Béke u. 100. sz. előtt)

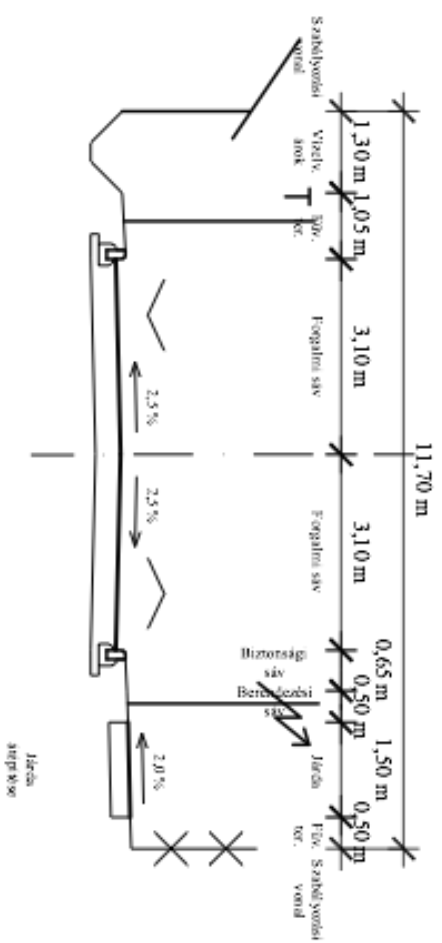


6. Perenye, belterületi mellékút, kiszolgálóút B.VI.d.D.

Jelenlegi mintakeresztmetszeli vázlat (87129. jelű községi belterületi szakasza, Béke utca 128. szám előtt)

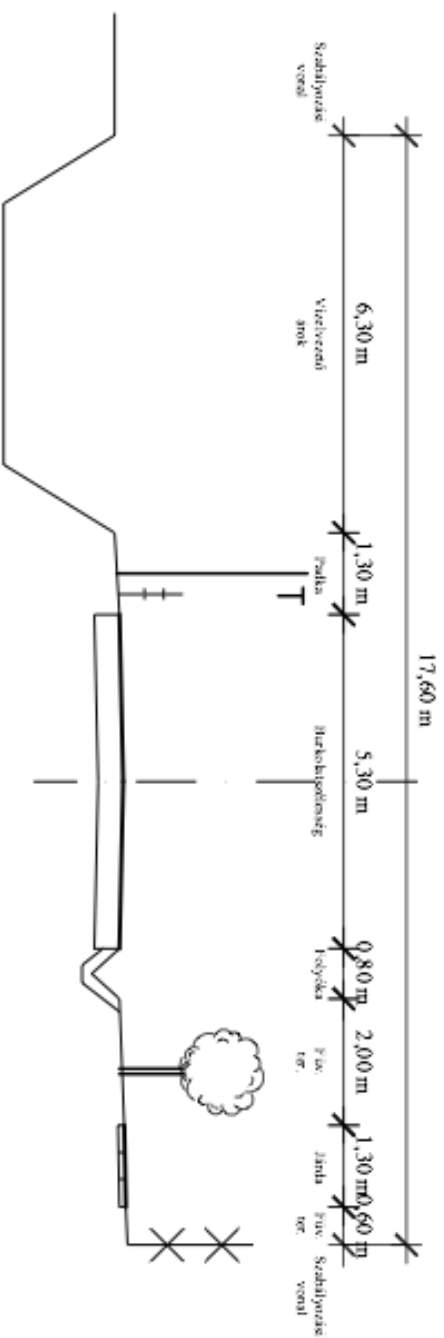

Javasolt mintakeresztmetszeli vázlat (87129. jelű községi belterületi szakasza, Béke utca 128. szám előtt)

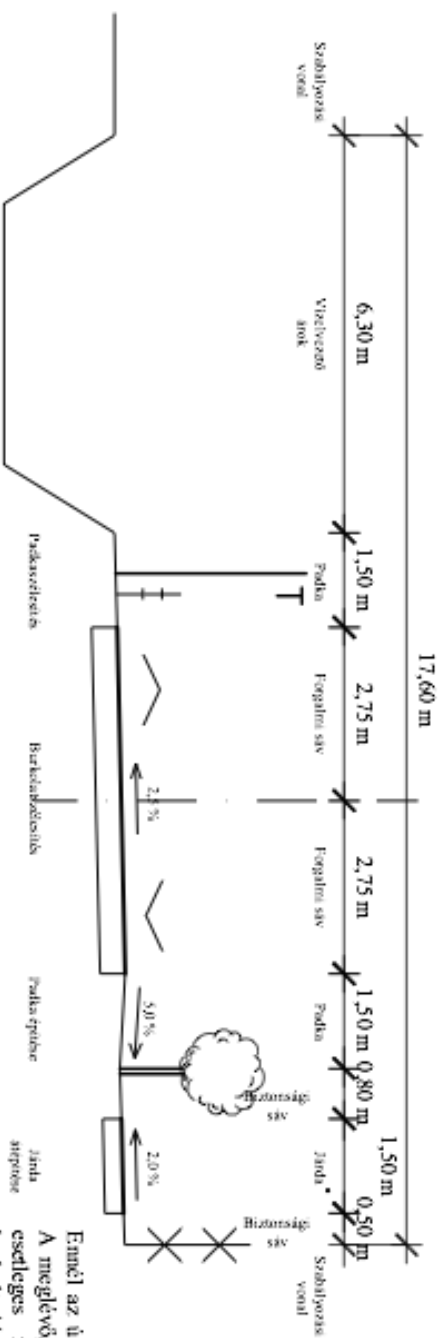


Megjegyzés:


Emellett az útkategóriánál nem kötelező a járda.
A megjelölt, nem szabványos kialakítás helyett
esetlegesen felújításkor min. 1,50 m széles
burkolt járda építése javasolt, 0,50-0,50 m
széles biztonsági sáv szabadon hagyása mellett.

7. Perenye, belterületi mellékút, kiszolgálóút B.VI.d.D.

Jelenlegi mintakeresztmetszély (Dózsa György utca eleje - délnyugat felé)

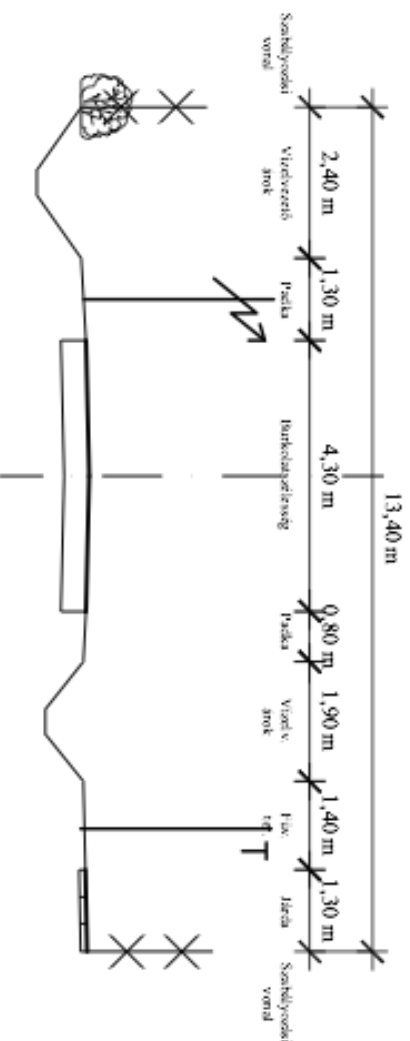

Javasolt mintakeresztmetszély (Dózsa György utca eleje - délnyugat felé)

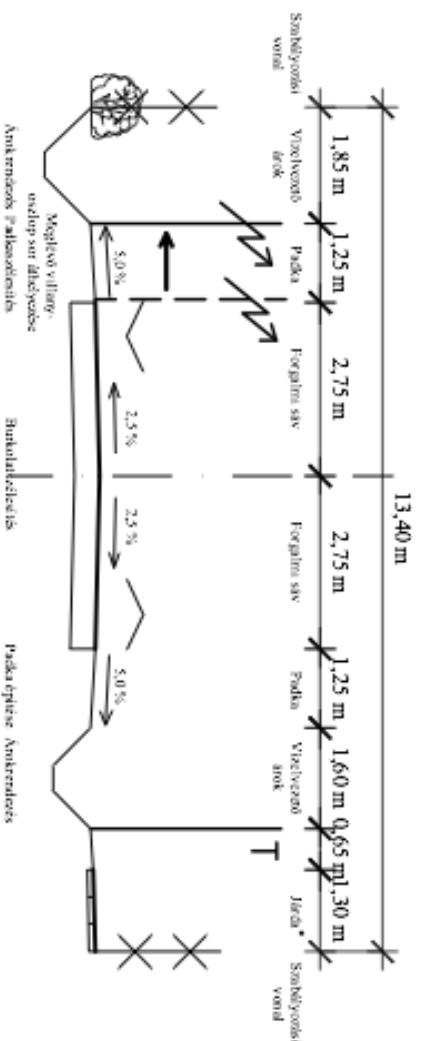


Megjegyzés:


- Elnél az út kategóriájánál nem kötelező a járda. Tekintettel arra, hogy szabványos járda kiépítése - a szűk keresztmetszet miatt - csak indokolatlan kiegészítés után lenne lehetséges, ezért a járda 1,5 m-re történő szélesítését nem írjuk elő. A meglévő járda jelen kiépítésén vizsgolt jobb megoldás, mint a járda nélküli kialakítás, így az elbontás sem indokolt.
- Vas Megye Területrendezési Terve szerint az úton kerékpárt halad. Tekintettel a minimális forgalomra és az úton megengedett legnagyobb sebességre, a kerékpáros forgalom a közúton is vezethető - a szükséges forgalomtechnikai jelzések elhelyezése után.

8. Perenye, belterületi mellékút, kiszolgálóút B.VI.d.D.

Jelenlegi mintakeresztszelvény (Petőfi Sándor u. 5. szám előtt - délkelet felé)

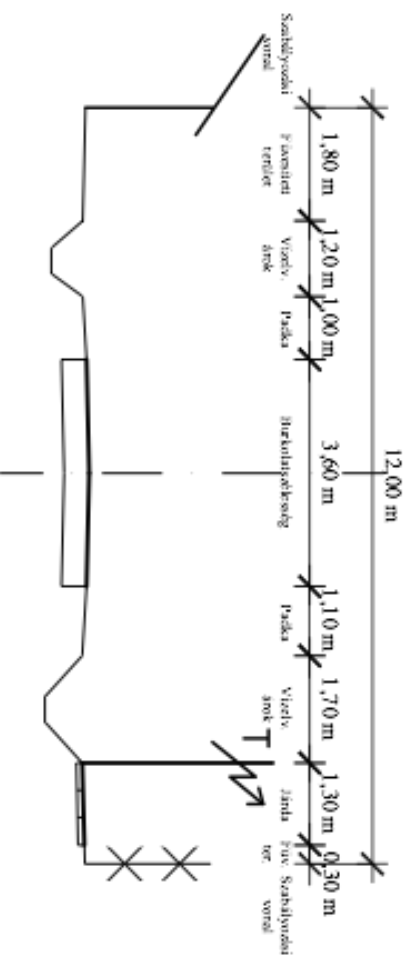

Javasolt mintakeresztszelvény (Petőfi Sándor u. 5. szám előtt - délkelet felé)

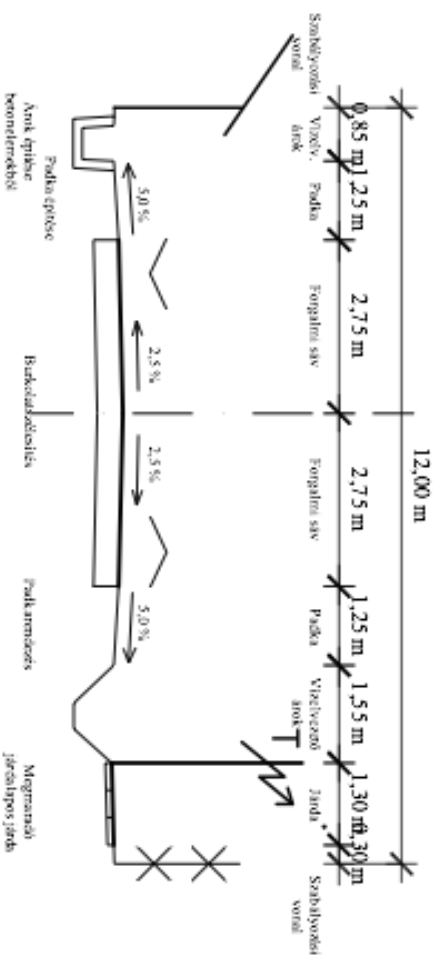


Megjegyzés:


Fennél az utcakategóriánál nem kötelező a járda. Tekintettel arra, hogy szabványos járda kiépítése - a szűk keresztmetszet miatt - csak indokolatlan kiterjesztés után lenne lehetséges, ezért a járda 1,5 m-re történő szélesítését nem írjuk elő. A meglévő járda jelen kiépítésében viszont jobb megoldás, mint a járda nélküli kialakítás, így az elbontás sem indokolt.

9. Perenye, belterületi mellékút, kiszolgálóút B.VI.d.D.

Jelenlegi mintakeresztszelvény (Jókai Mór u. 12. szám előtt)

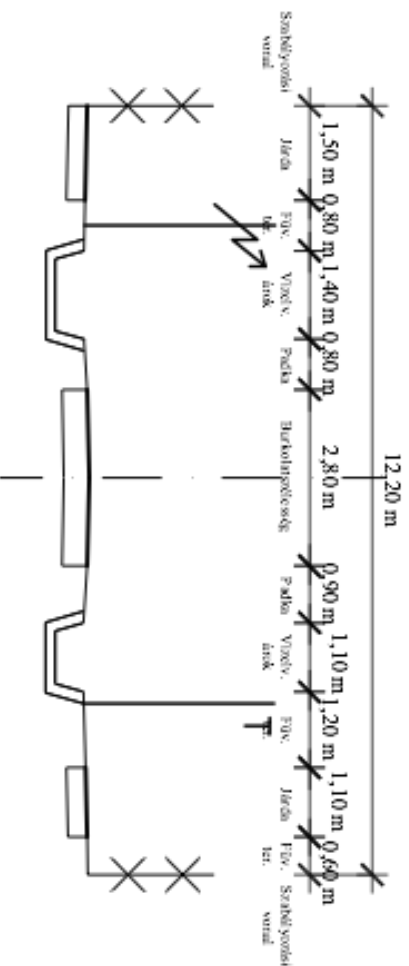

Javasolt mintakeresztszelvény (Jókai Mór u. 12. szám előtt)

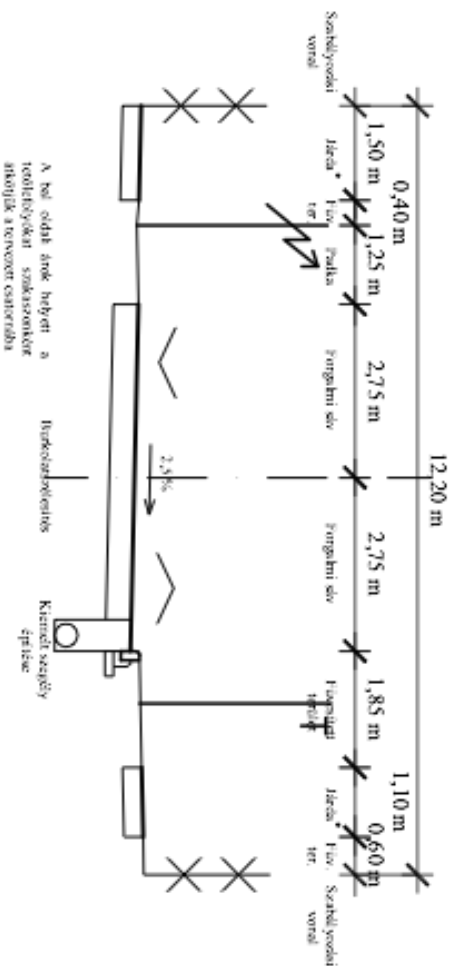

A bel oldal áró helyett a belterületi szikálysodrók átvezetése

burkolat

Külső szikálysodró


építés

Megjegyzés:


Ennél az útkategóriánál nem kötelező a járda. A megjelölt, nem szabványos kialakítás helyett esetleges felújítások min. 1,50 m széles burkolt járda építése javasolt, 0,50-0,50 m széles biztonsági sáv szabádon hagyása mellett.

10. Perenye, belterületi mellékút, kiszolgálóút B.VI.d.D.

Jelenlegi mintakeresztmetszelvény (Kossuth Lajos utca l/á előtt - északnyugat felé)

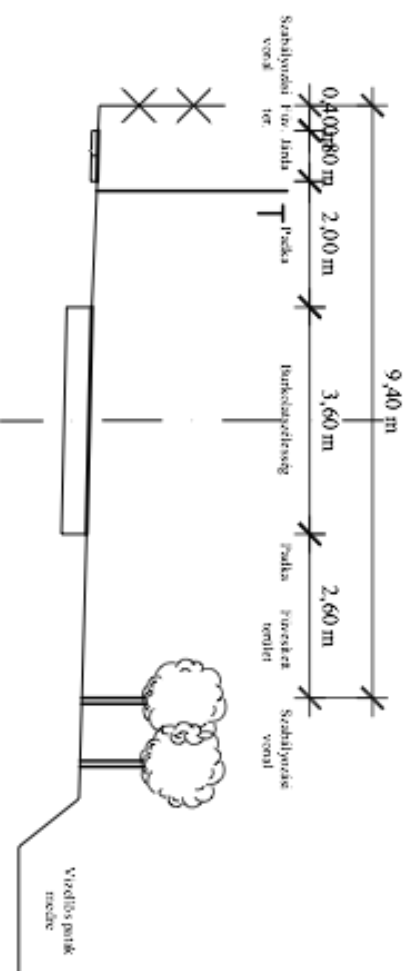

Javasolt mintakeresztmetszelvény (Kossuth Lajos utca l/á előtt - északnyugat felé)

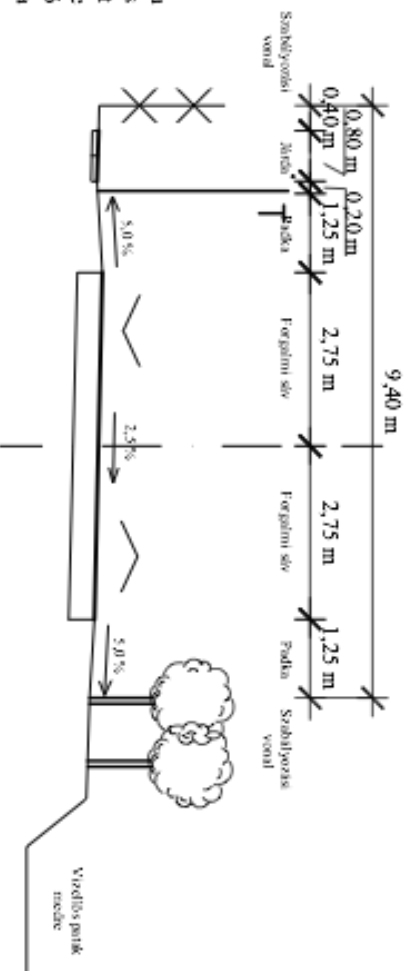

Megjegyzés:

Emel az útkegőzénél nem követendő a járda. Tekintettel arra, hogy szabványos járda kiépítése - a szűk keresztmetszet miatt - csak indokolatlan kisajátítás után lenne lehetséges, ezért a járda 1,5 m-re történő szélesítése nem írjuk elő. A meglévő járda jelen kiépítésben viszont jobb megoldás, mint a járda nélküli kialakítás, így az elbontás sem indokolt.



11. Perenye, belterületi mellékút, kiszolgálóút B.VI.d.D.

I/A- I/B. Javasolt mintakeresztmetszvények 6,0 méteres szabályozási szélességénél - általános eset




Perenye, belterületi mellékút, kiszolgálóút B.VI.d.D.

I/C. Javasolt mintakeresztmetszvény 6,0 méteres szabályozási szélességénél - kivételes esetben, kis szakaszon (A veszélyes szakaszai forgalomtechnikai eszközökkel elő kell jelezni!)

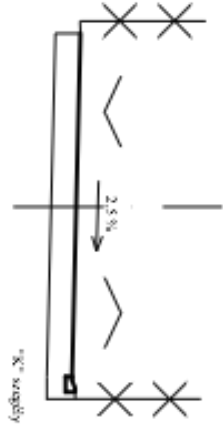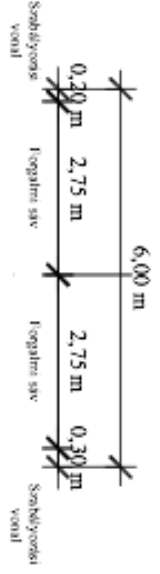


12. a. Perenye, belterületi mellékút, kiszolgálóút B.VI.d.D.

II/A. Javasolt mintakeresztmetszélvény 8,0 méteres szabályozási szélességnél - általános eset

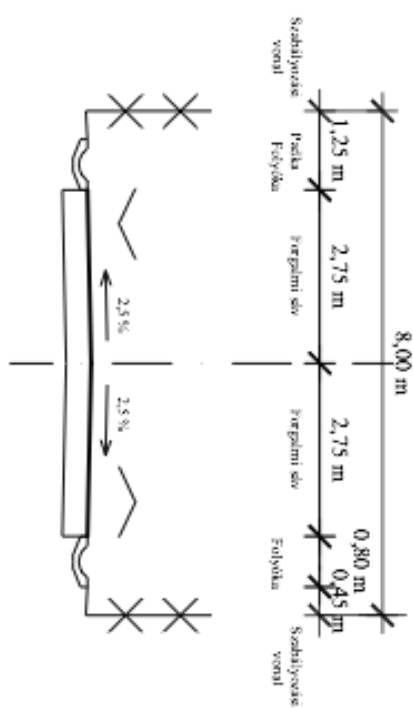


Perenye, belterületi mellékút, kiszolgálóút B.VI.d.D.

I/B. Javasolt mintakeresztmetszélvény 8,0 méteres szabályozási szélességnél - általános eset

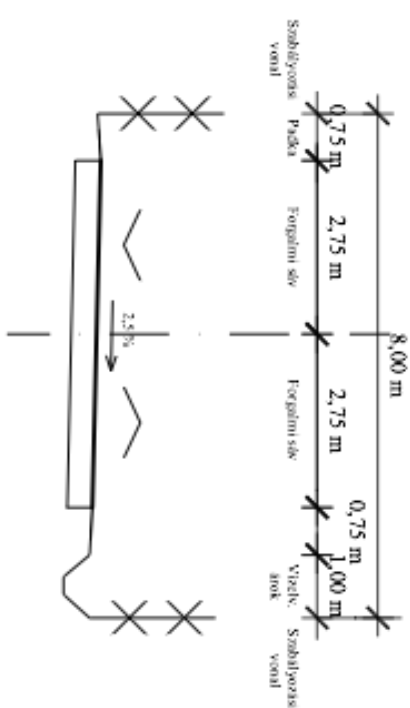


12. b. Perenye, belterületi mellékút, kiszolgálót B.VI.d.D.

II/C. Javasolt mintakeresztmetszvény 8,0 méteres szabályozási szélességnél - általános eset

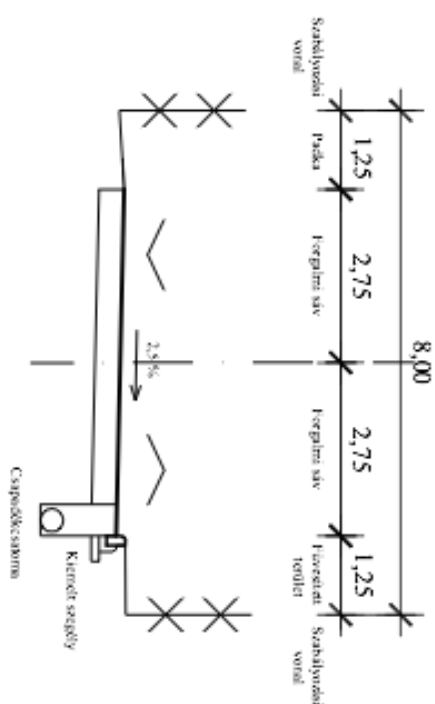


Perenye, külterületi egyéb út K.VIII.B.

II/D. Javasolt mintakeresztmetszvény - általános eset

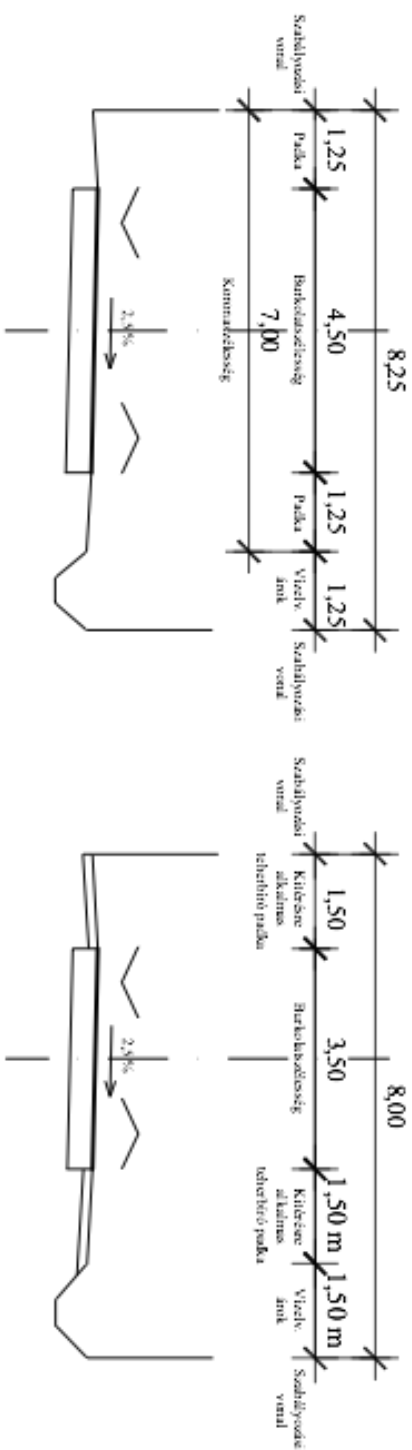


13. a. Perenye, belterületi mellékút, kiszolgálóút B.VI.d.D.

III/A. Javasolt mintakeresztmetszvény 12,0 méteres szabályozási szélességnél - általános eset

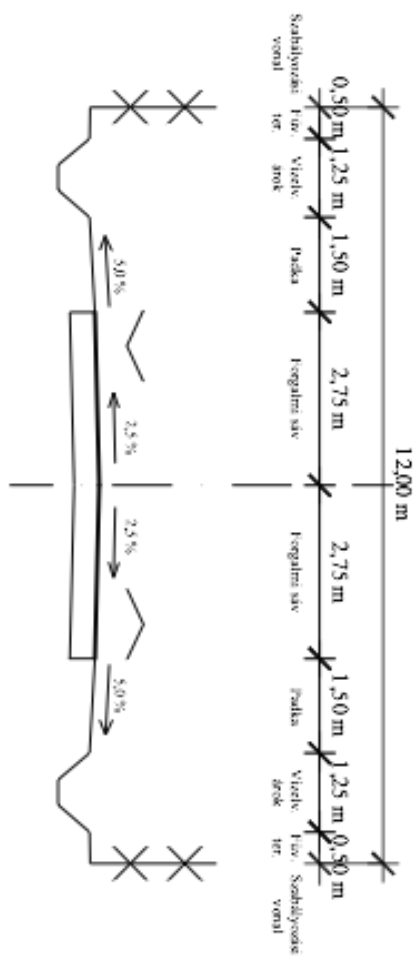


Perenye, belterületi mellékút, kiszolgálóút B.VI.d.D.

III/B. Javasolt mintakeresztmetszvény 12,0 méteres szabályozási szélességnél - általános eset

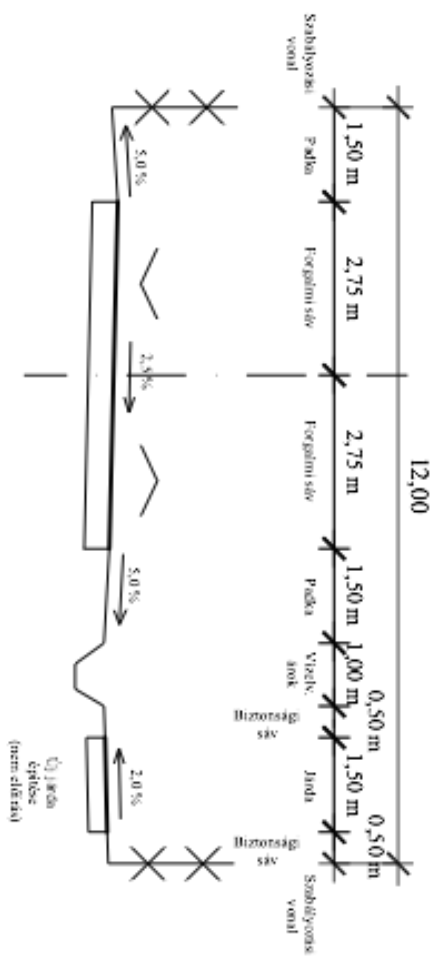

13. b. Perenye, belterületi mellékút, kiszolgálóút B.VI.d.D.

III/C. Javasolt mintakeresztmetszvény 12,0 méteres szabályozási szélességnél - általános eset

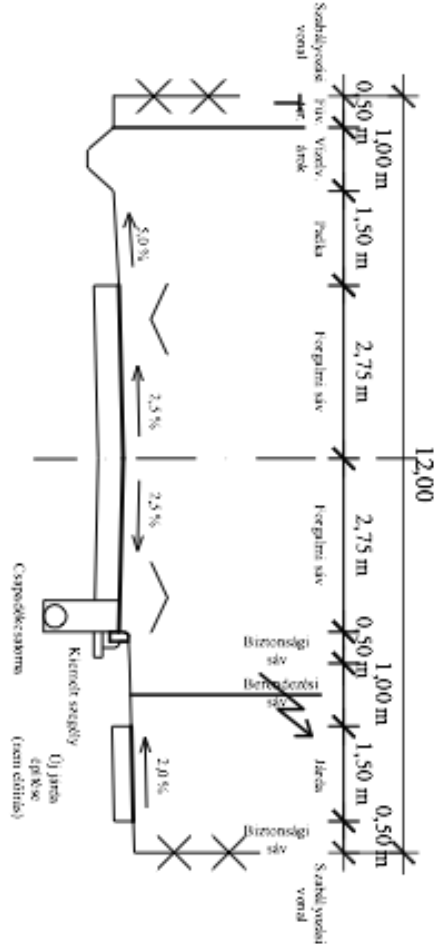

Perenye, belterületi mellékút, kiszolgálóút B.VI.d.D.

III/D. Javasolt mintakeresztmetszvény 12,0 méteres szabályozási szélességnél - általános eset

