


PERESZNYE

KÖZSÉG RENDEZÉSI TERVE
SZABÁLYOZÁSI TERV

- KÜLTERÜLET -

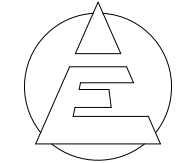


0 100 200 300 400 500

M=1:6.000

GYŐR-MOSON-SOPRON MEGYE

AUSZTRIA

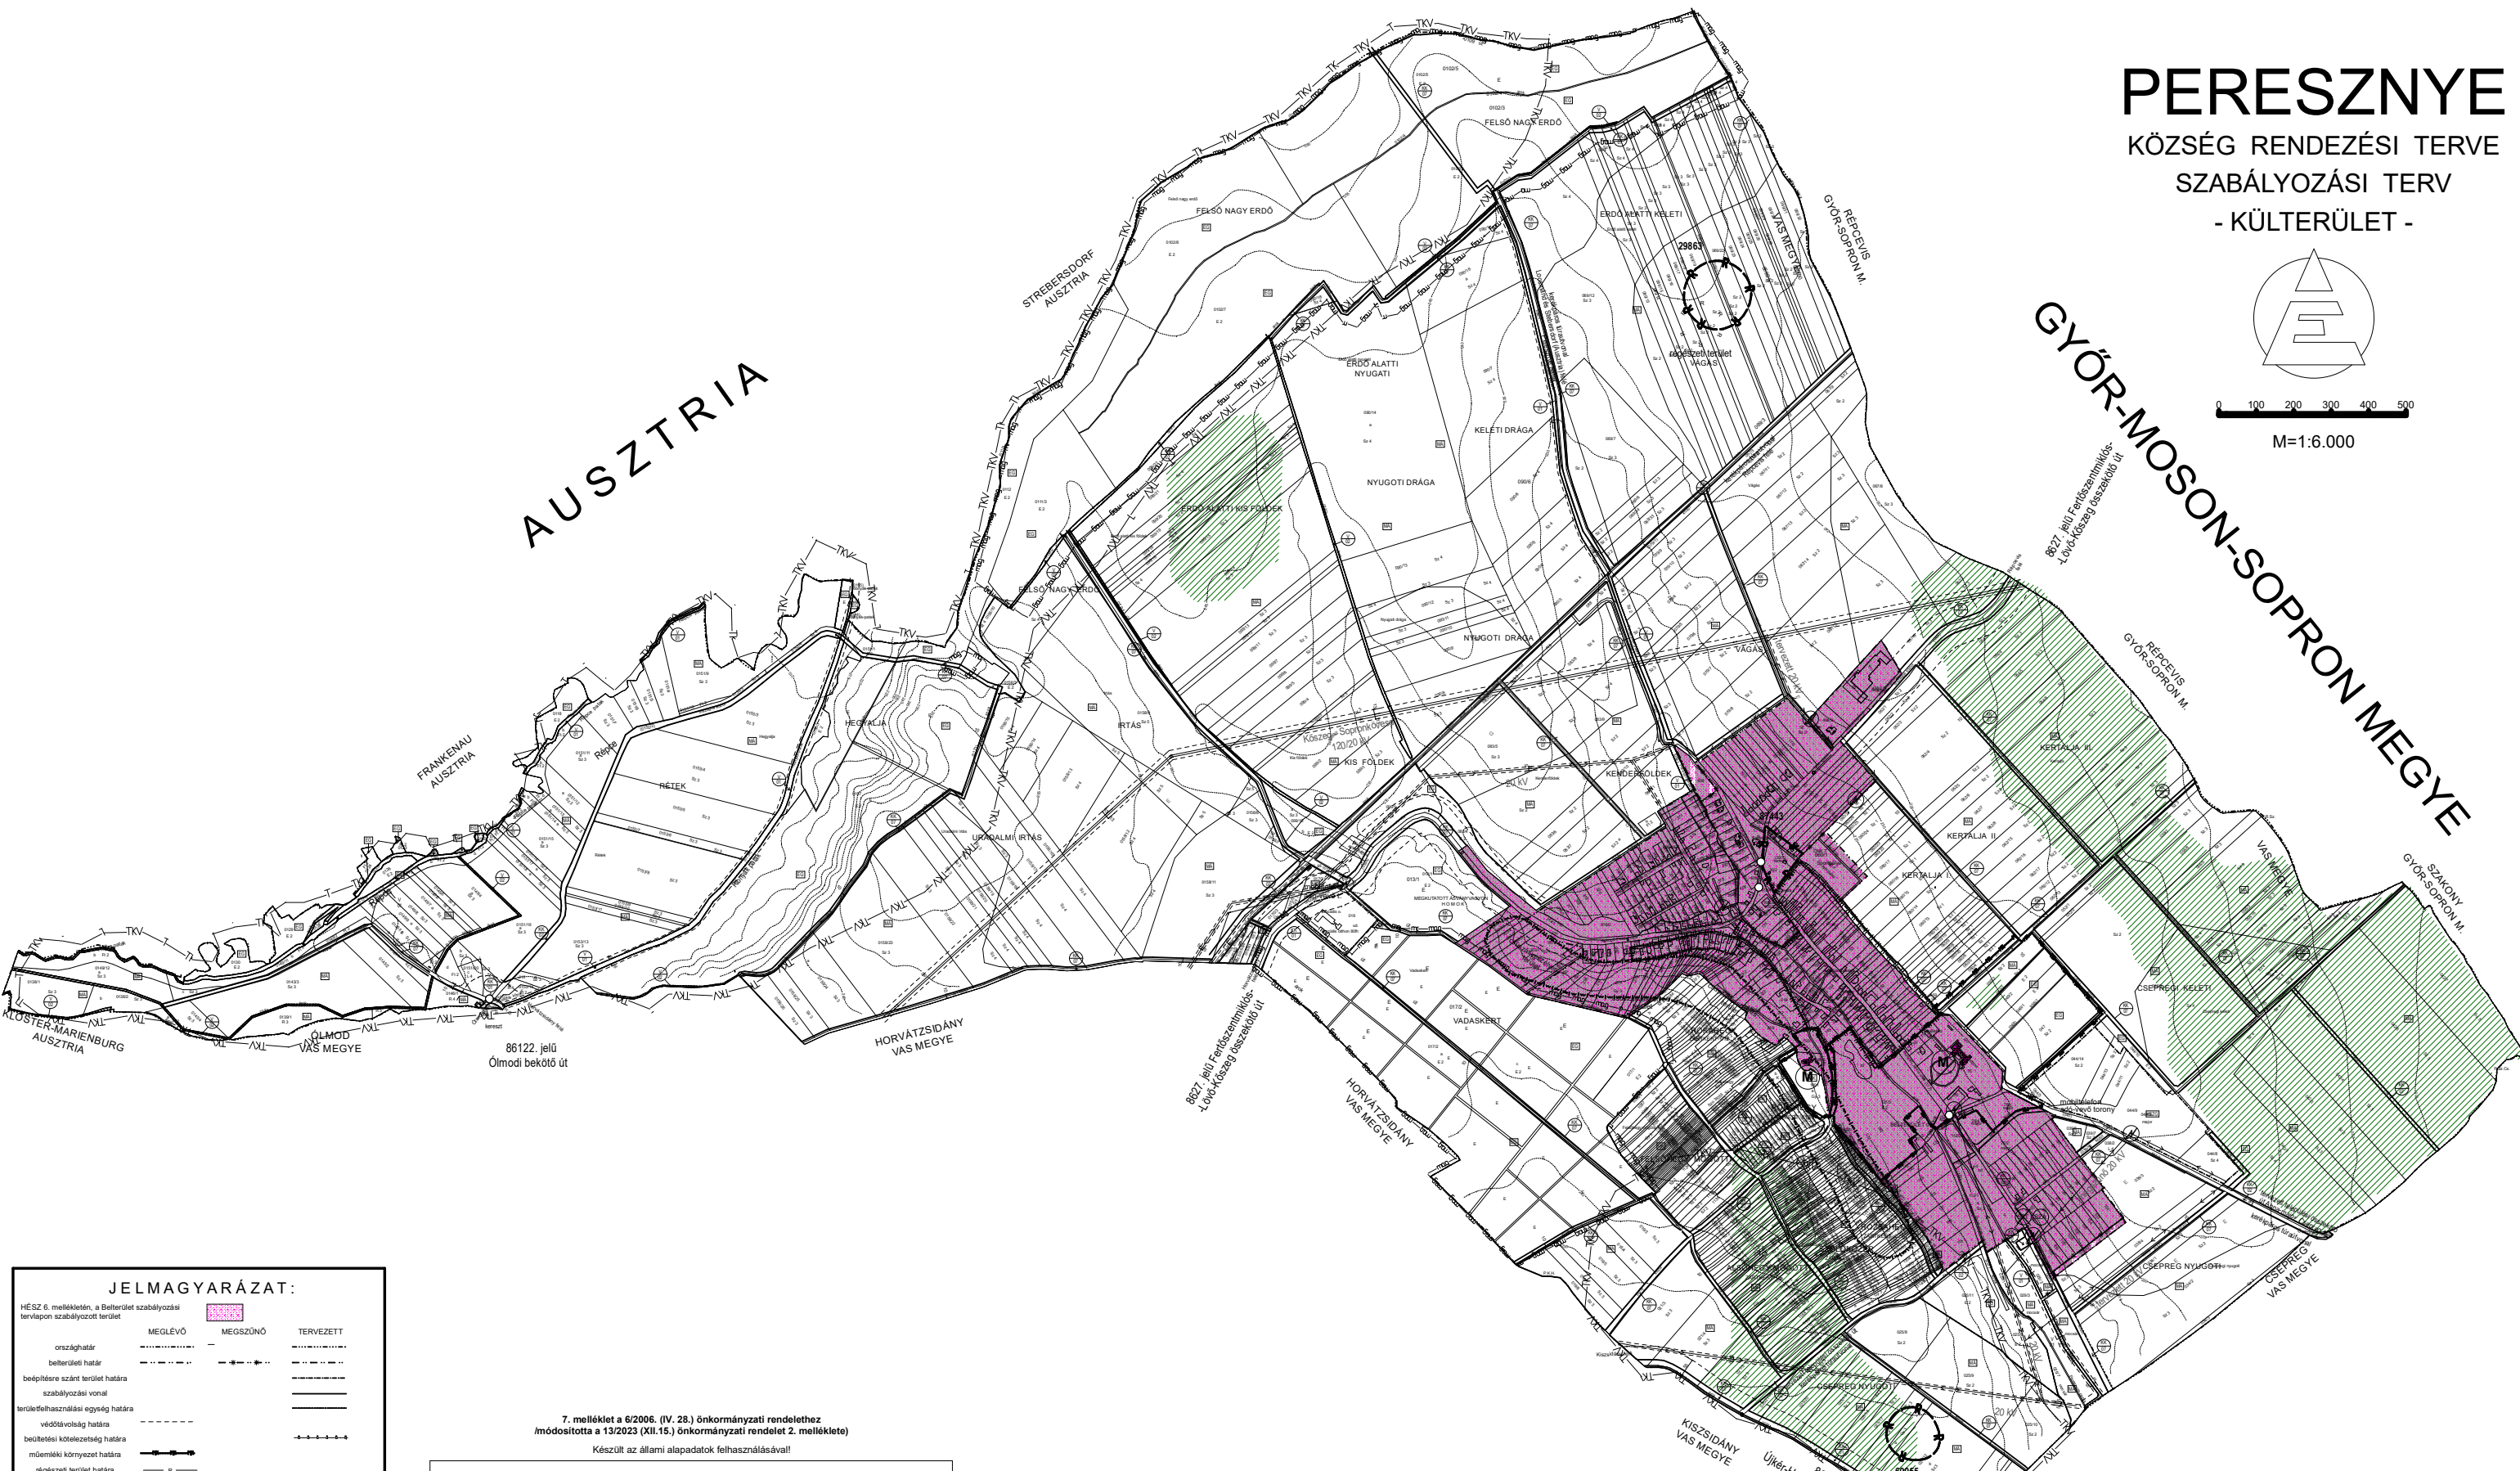

JELMAGYARÁZAT:

HÉSZ 6. mellékletén, a Belterület szabályozási tervlapon szabályozott terület

| | MEGLÉVŐ | MEGSZÜNŐ | TERVEZETT |
|--|---------|----------|-----------|
| országhatár | — | — | — |
| belterületi határ | — | — | — |
| beépítésre szánt terület határa | — | — | — |
| szabályozási vonal | — | — | — |
| területhasználati egység határa | — | — | — |
| védősávok határa | — | — | — |
| beültetési kötelezettség határa | — | — | — |
| műemléki környezet határa | — | — | — |
| régiérett terület határa | — | — | — |
| 120/20 kV-os elektromos hálózat | — | — | — |
| 20 kV-os elektromos hálózat | — | — | — |
| gázvezeték és védőterülete | — | — | — |
| csőszelvényes terület határa | — | — | — |
| meglévő és tervezett transzformátorállomás | — | — | — |
| jelenlegi belterület | — | — | — |
| belterületbe vonandó külterület | — | — | — |
| külterületbe vonandó belterület | — | — | — |
| TERÉSI ÖVEZETEK: | — TKV — | — | — |
| tájékozódási terület határa | — | — | — |
| ökológiai folyosó magterület határa | — | — | — |
| ERDŐTELEPÍTÉSRE JAVASOLT TERÜLET (VTR) | — | — | — |
| közelítési és közúti terület | — | — | — |
| vezetési póló | — | — | — |
| vízgyűjtőterület | — | — | — |
| óvónálj terület | — | — | — |
| védőterület | — | — | — |
| általános mezőgazdasági terület | — | — | — |
| kertes mezőgazdasági terület | — | — | — |

7. melléklet a 6/2006. (IV. 28.) önkormányzati rendelethez
módosította a 13/2023 (XII. 15.) önkormányzati rendelet 2. melléklete

Készült az állami alapadatok felhasználásával!

| | |
|------------------|---|
| AKCIÓTERV | MÉRNÖKI IRODA Kft. 9730 Kőszeg, Bechtold István utca 7. TEL: 0670/4130431 |
| MEGBÍZÓ: | PERESZNYE KÖZSÉG ÖNKORMÁNYZATA |
| RAJZ MEGNEVE: | KÜLTERÜLET SZABÁLYOZÁSI TERV |
| FELELŐS TERVEZŐ: | GÉRGYE PÉTER TT/1 18 - 0204 |
| MEÉRTARÁNY: | M = 1: 15 000 |
| MSZ: | 010/2023 |
| RSZ: | |
| SAKÁGI TERVEZŐ: | |
| DÁTUM: | 2023. DEC. |

A 6/2006. (IV.28) SZÁMÚ ÖNKORMÁNYZATI RENDELET MELLÉKLETE.
JÓVÁHAGYVA 2006. IV. 27-ÉN.
KÉSZÜLT AZ ÁLLAMI ALAPADATOK FELHASZNÁLÁSÁVAL.

MAGLIÁR ÉPÍTÉSZ KFT.
9700 Szombathely, Igó utca 8. telefon: 94/323-401

VEZETŐ TERVEZŐ:
Máts Lajos
É-1-18-0037/2004
TERVEZŐ:
Mangliár László
É-2-18-0035/2004

**PERESZNYE KÖZSÉG
TELEPÜLÉSRENDEZÉSI TERVE**

**KÜLTERÜLET
SZABÁLYOZÁSI TERV**

2006. ÁPRILIS

M=1:6.000

É-4