


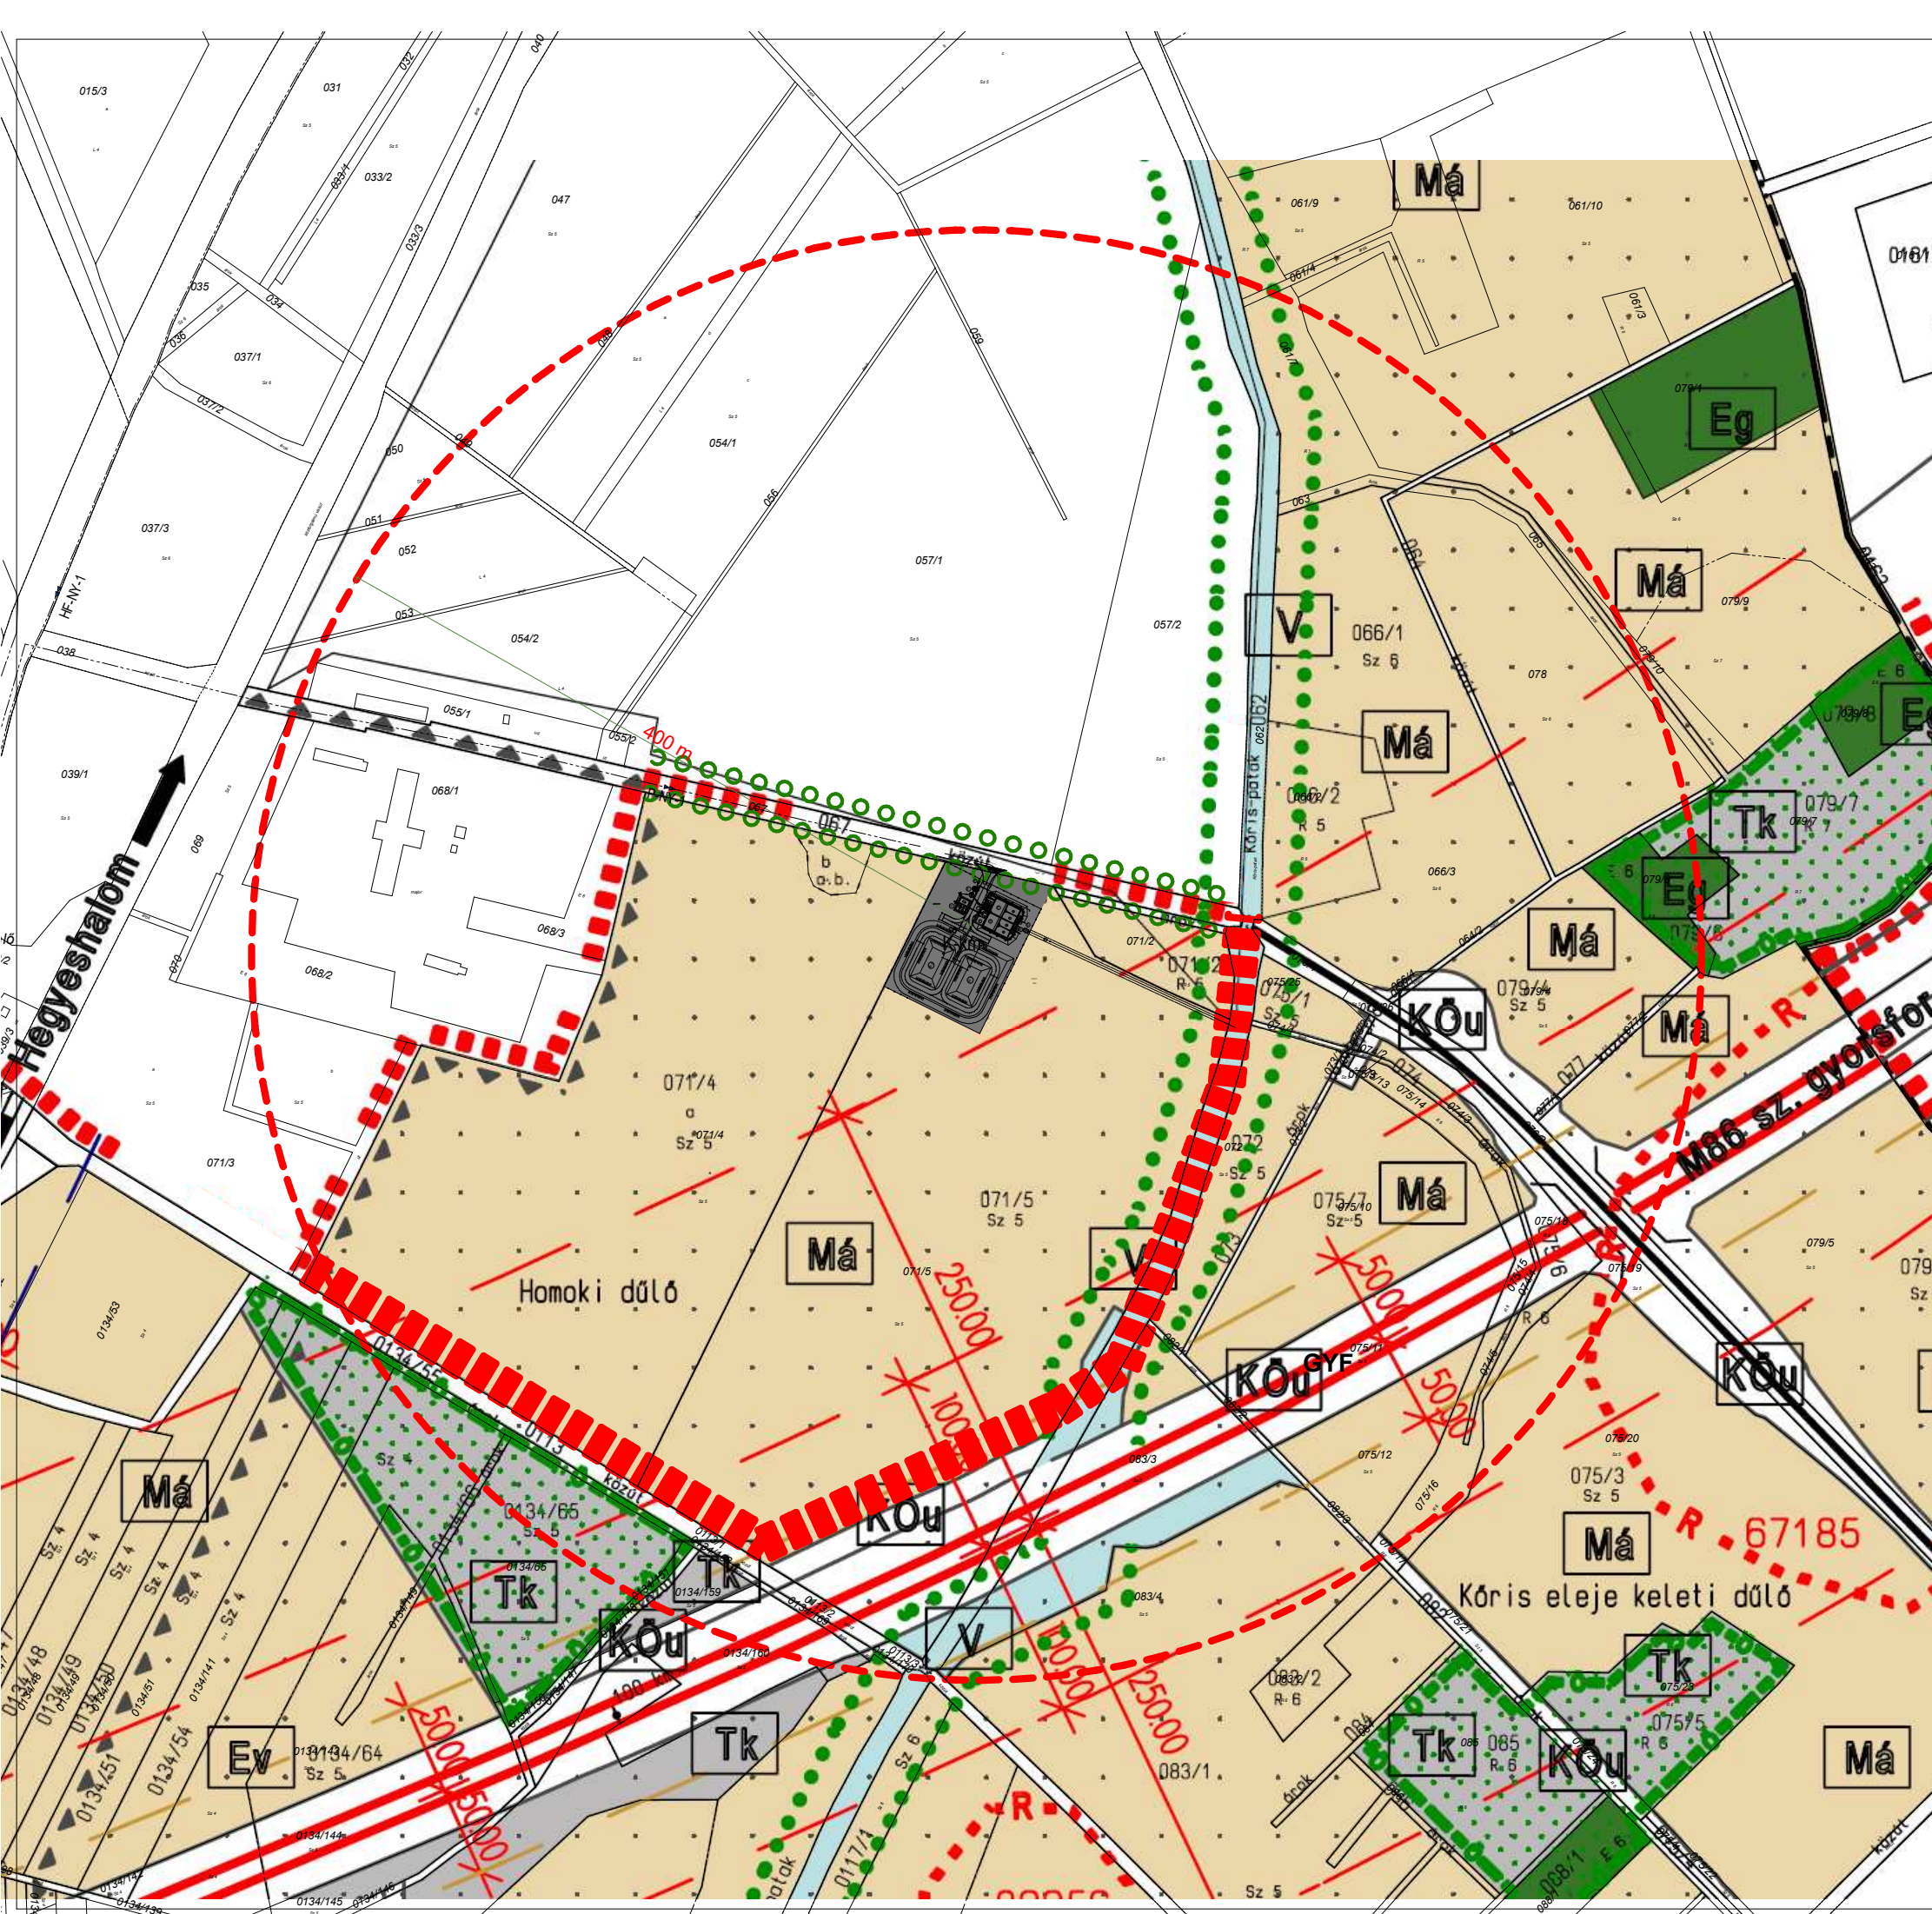

JELMAGYARÁZAT

Tervezési terület határa

Közigazgatási határ

Szabályozási elemek

Tervezett szabályozási vonal

Tömbhatár vonal

Övezeti határ

Köztű levegőminőség-védelmi övezetének határa

Köztű védőterületének határa

Vasút védőterületének határa

Övezeti jelek

K-km

Különleges közműterület

KÖu

Köztű közlekedési terület

KÖu^{gyf}

Köztű közlekedési terület – gyorsforgalmi út

KÖk

Vasúti közlekedési terület

Má

Mezőgazdasági terület

Eg

Erdőterület, gazdasági erdő

Tk

Természetközeli terület

V

Vízgazdálkodási terület

Értékvédelem

Nemzeti ökológiai hálózat határa

Ökológiai folyosó (helyi jelentőségű)

Régészeti lelőhely határa

Egyéb

Megszüntető jel

Megyei övezet

Térségi jelentőségű tájképvédelmi terület övezete /Hatályon kívül/

Biológiai aktivitási érték számítás alapján elrendelt fasor telepítés

7. melléklet a 5/2006. (XI.14.) önkormányzati rendelethez
Készült az állami alapadatok felhasználásával!

AKCIÓTERV

MÉRNÖKI IRODA KFT
9730 KŐSZEG, BECHTOLD I. u. 7.
TEL:+3670/413-0431 modulor.gergye@t-online.hu

MEGBÍZÓ:

PÓSFA KÖZSÉG ÖNKORMÁNYZATA

RAJZ
MEGNEV:

**SZABÁLYOZÁSI TERV
MÓDOSÍTÁSA**

FELELŐS
TERVEZŐ:


GERGYE PÉTER

TT/1 18 - 0204/2021

MÉRETARÁNY:

M = 1: 6000

MSZ:

025/2017

RSZ:

SZT-M/1/2018

DÁTUM:

2018. MÁJ.