


M 1:25 000

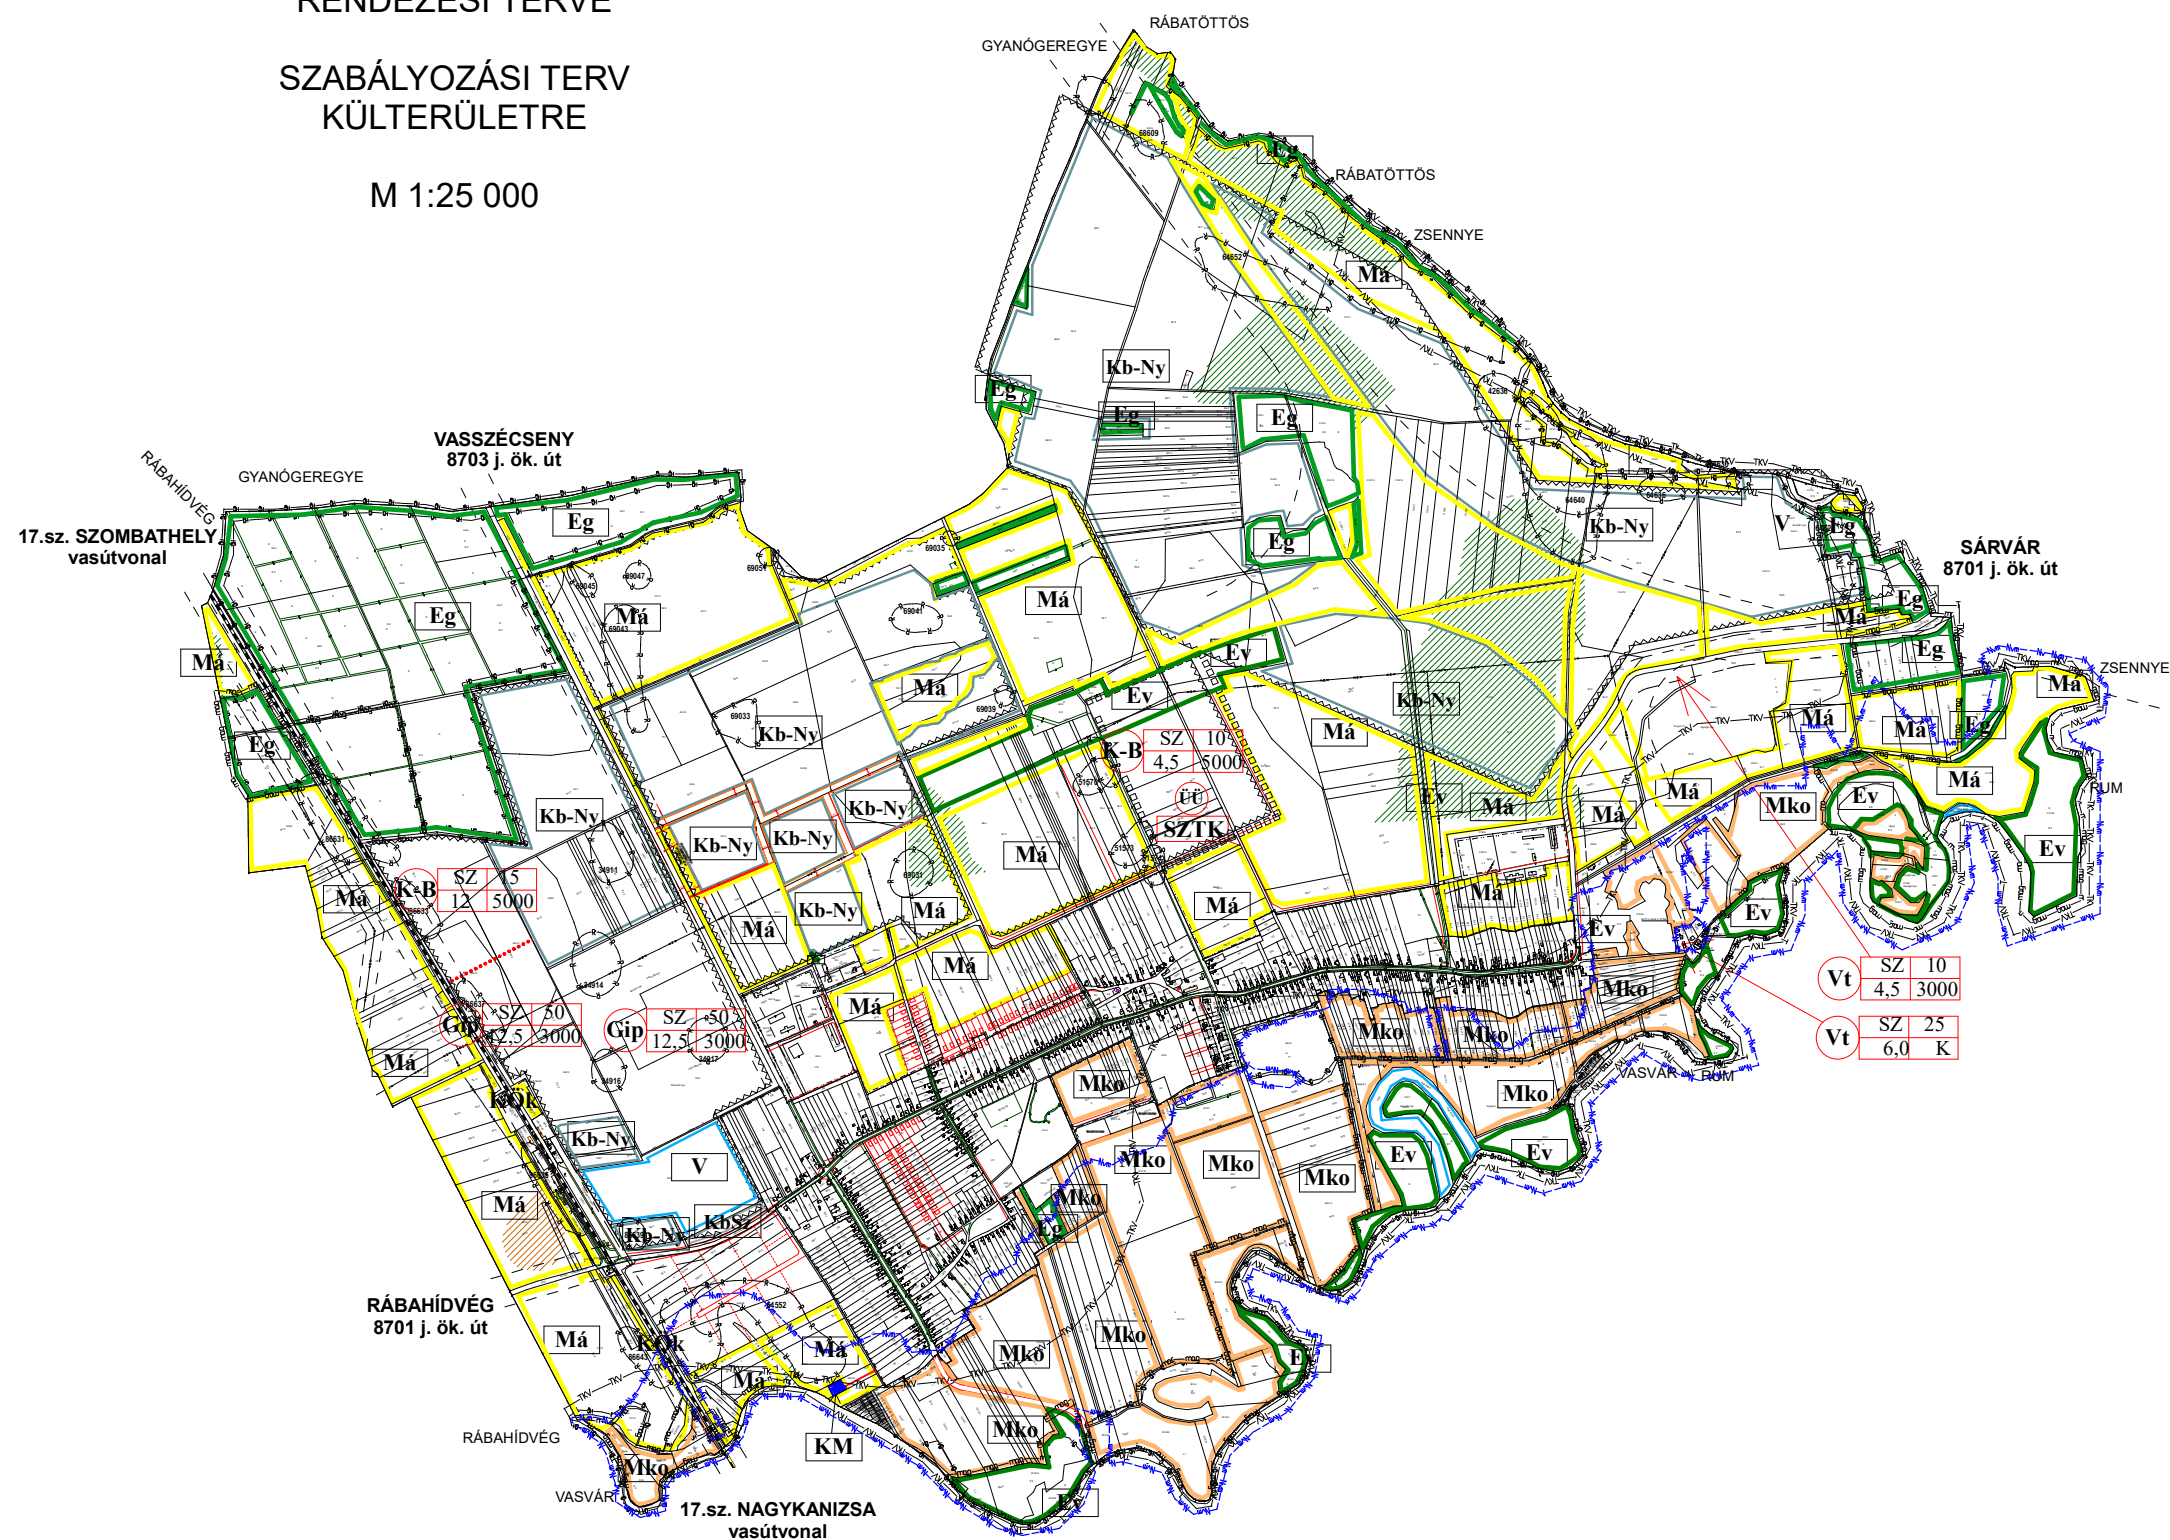

5. melléklet a 13/2003 (VIII.19.) önkormányzati
rendelethez/
/módosította a 12/2025.(XII.19.) önkormányzati rendelet
1. melléklete/

— — — — VÉDŐTÁVOLSÁG

 Erdőtelepítésre javasolt terület övezete
(9/2019.(VI.14.) MvM rendelet)