


12.PÜSPÖKMOLNÁRI
KÖZSÉG
RENDEZÉSI TERVE

SZABÁLYOZÁSI TERV
KÜLTERÜLETRE

M 1:25 000

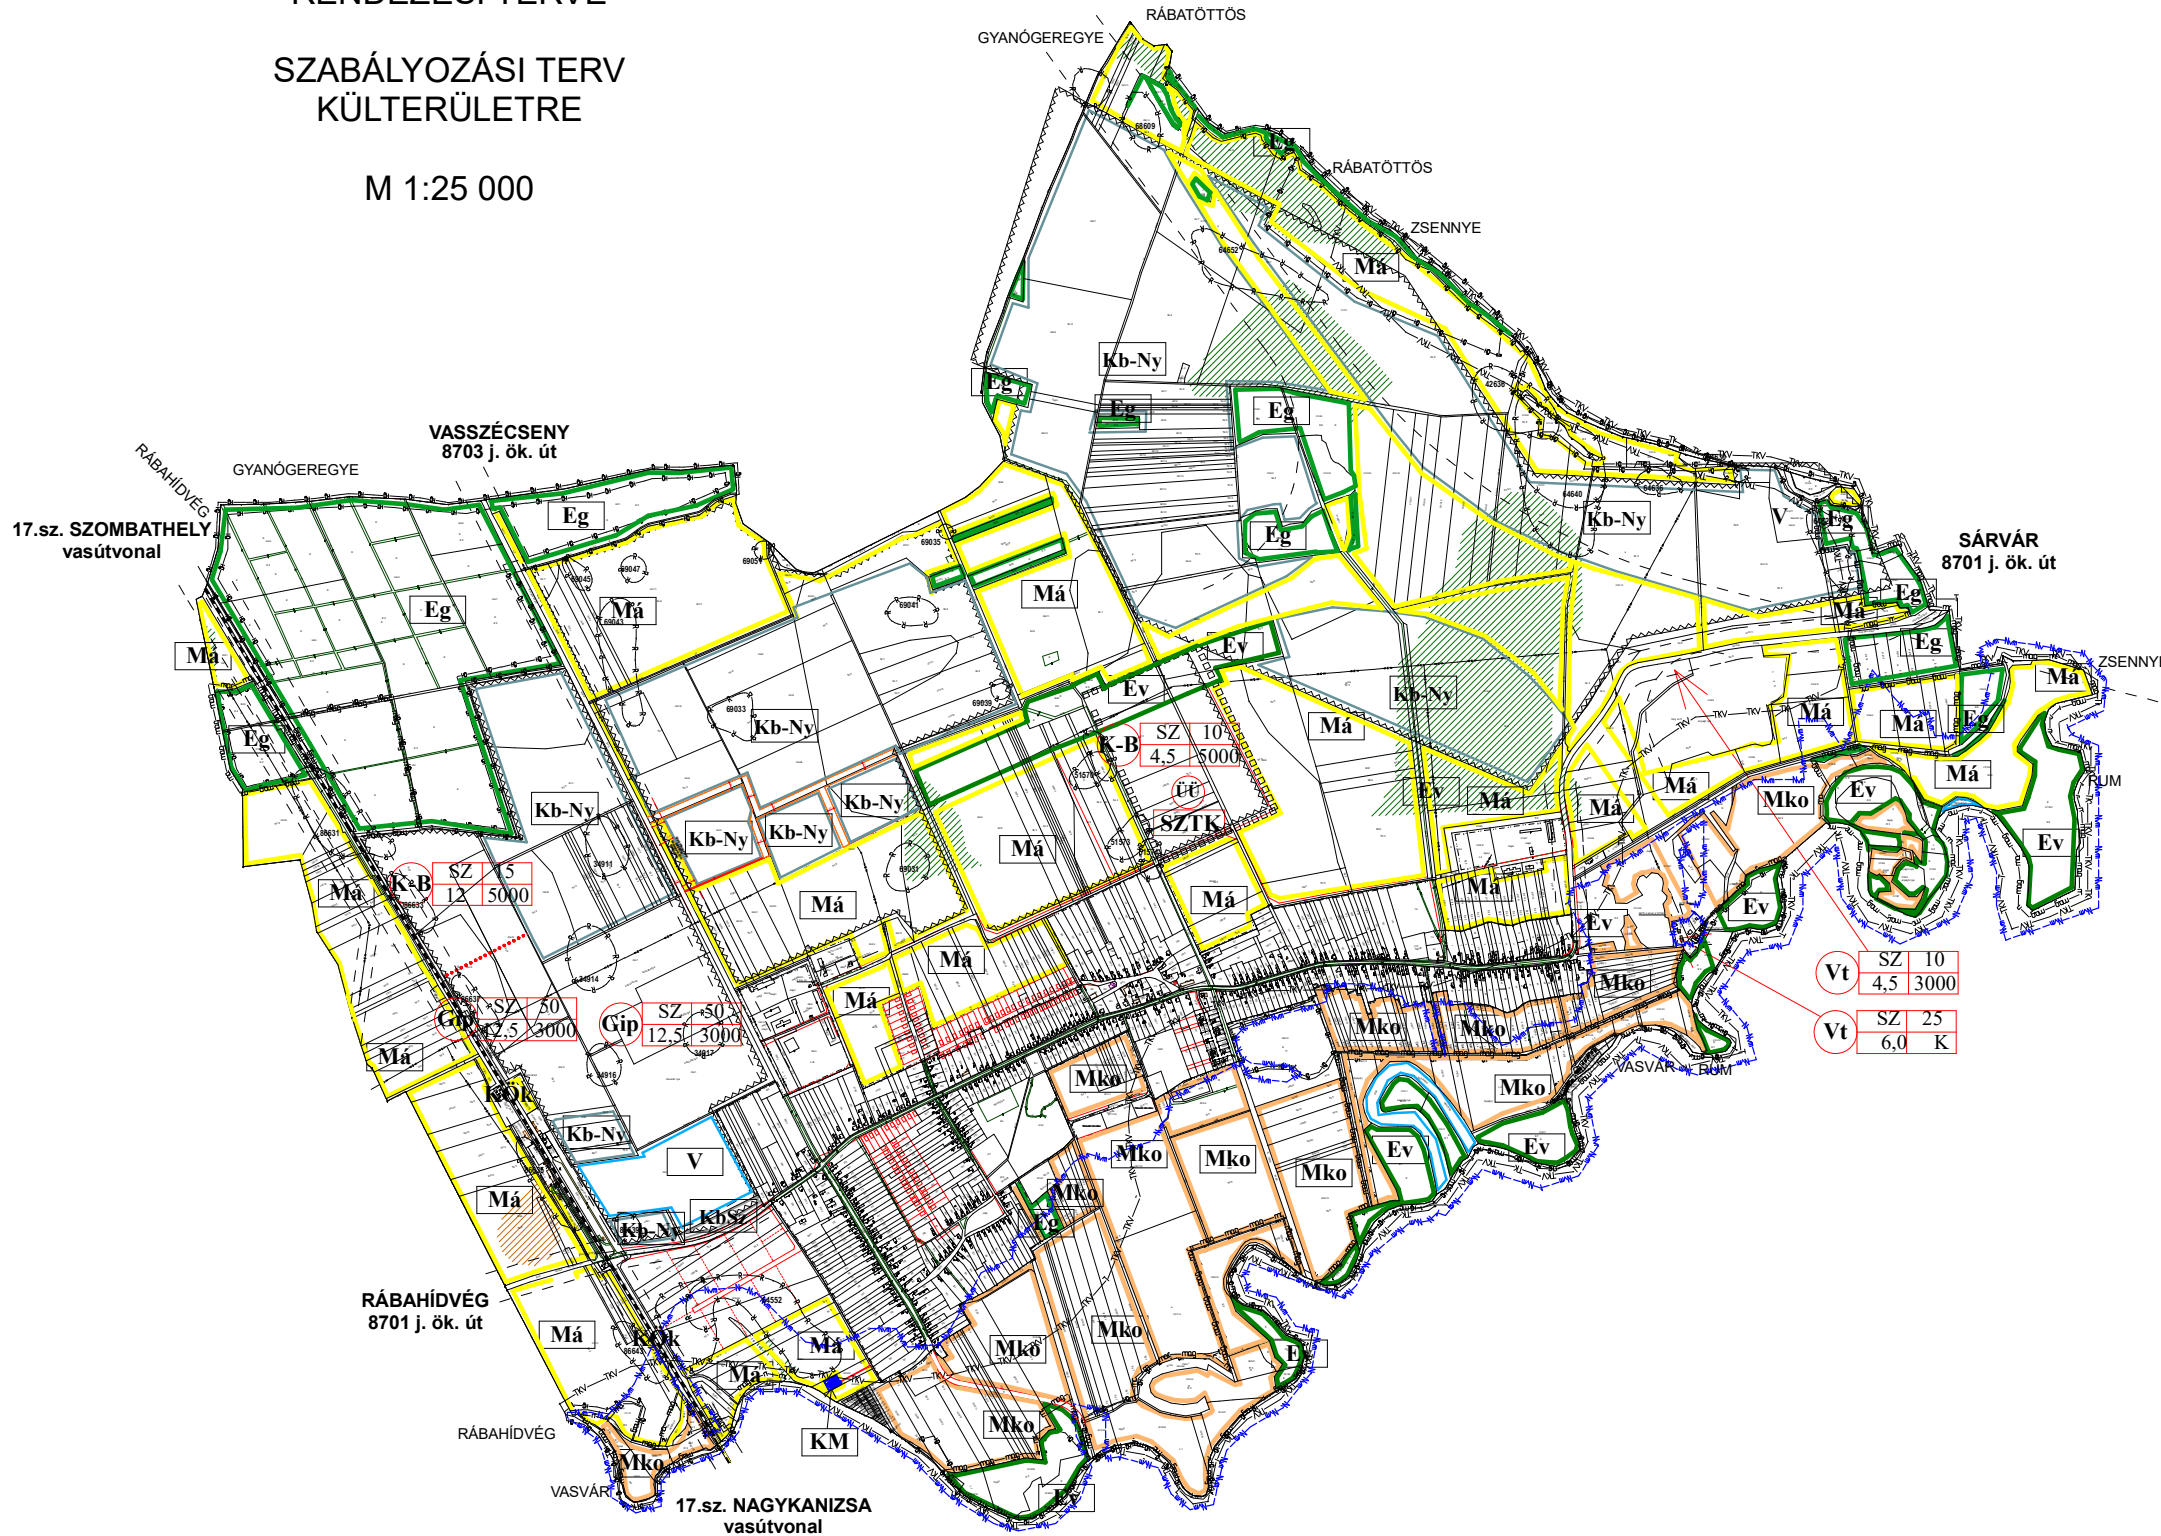

SZABÁLYOZÁSI TERV
MÓDOSÍTÁSÁNAK HATÁRA

BEÉPÍTÉSRE SZÁNT TERÜLET:

Vt SZ 10
4,5 3000 TELEPÜLÉSKÖZPONT
VEGYES TERÜLET

Gip SZ 50
12,5 3000 TELEPÜLÉSKÖZPONT
VEGYES TERÜLET

Üü ÜDÜLŐHÁZAS
ÜDÜLŐTERÜLET

SZTK SZABÁLYOZÁSI TERV
KÉSZÍTENDŐ

K-B SZ 20
12 5000 KÜLÖNLEGES
BÁNYATERÜLET

BEÉPÍTÉSRE NEM SZÁNT TERÜLET:
MEZŐGAZDASÁGI TERÜLET

Má ÁLTALÁNOS
MEZŐGAZDASÁGI ÖVEZET

Mko KORLÁTOZOTT FUNKCIÓJÚ
MEZŐGAZDASÁGI ÖVEZET

ERDŐ TERÜLET

Eg GAZDASÁGI RENDELTETÉSŰ
ERDŐÖVEZET

Ev VÉDELMI RENDELTETÉSŰ
ERDŐÖVEZET
KÜLÖNLEGES BEÉPÍTÉSRE
NEM SZÁNT TERÜLET

Kb-Ny KÜLÖNLEGES BEÉPÍTÉSRE NEM SZÁNT
NYERSANYAG LELŐHELY TERÜLET

KbSz KÜLÖNLEGES BEÉPÍTÉSRE NEM SZÁNT
SPORT, SZAB ADIDÓS TERÜLET

KÖZLEKEDÉSI ÉS KÖZMŰ TERÜLET

KÖk KÖTÖTT PÁLYÁS
KÖZLEKEDÉSI TERÜLET

KM KÖZMŰ TERÜLET

KÖZLEKEDÉSI TERÜLET

VÍZGAZDÁLKODÁSI TERÜLET

VÍZGAZDÁLKODÁSI TERÜLET

SZABÁLYOZÁSI ELEMEEK

BELTERÜLET HATÁRA

SZABÁLYOZÁSI VONAL /KÖZLEKEDÉSI TER./

ÉPÍTÉSI ÖVEZET, ÖVEZET HATÁRA (ha nem
színhatár)

TERÜLETFELHASZNÁLÁSI EGYSÉG HATÁRA
/HA AZ NEM SZABÁLYOZÁSI VONAL/

VÉDŐTÁVOLSÁG

ISMERT RÉGÉSZETI LELŐHELY

ÖKOLÓGIAI HÁLÓZAT
MAGTERÜLETÉNEK ÖVEZETE

ÖKOLÓGIAI HÁLÓZAT ÖKOLÓGIAI
FOLYÓSÓJÁNAK ÖVEZETE

NAGYVÍZI MEDER ÖVEZETE

TÁJKÉPVÉDELMI ÖVEZET
TERÜLETE (9/2019.(VI.14.) MvM
rendelet

Jó termőhelyi adottságú szántók
övezete (9/2019.(VI.14.) MvM rendelet)

Erdőtelepítésre javasolt terület övezete
(9/2019.(VI.14.) MvM rendelet)

5. melléklet a 13/2003 (VIII.19.) önkormányzati
rendelethez/
/módosította a 6/2024.(VIII.29.) önkormányzati rendelet
1. melléklete/

Készült az állami alapadatok felhasználásával.

MODULOR

TERVEZŐ ÉS MÉRŐI SZAKTANÁCSADÓ KFT.
9700 SZOMBATHELY, SZENT FLÓRIÁN KRT. 2.
TEL: 94/509-244; modulor.gengy@t-online.hu

MEGÍZDŐ: PÜSPÖKMOLNÁRI KÖZSÉG ÖNKORMÁNYZATA

RAJZ
MEGNEV: SZABÁLYOZÁSI TERV
KÜLTERÜLET

FILELŐS
TERVEZŐ: GYÖRGEY PÉTER
TT/1 18-0204
MÉRŐTÁRS: M 1:25 000
MÉRŐ: 003/2023.
RÖZ: 12.
MUNKATÁRS: 2024. AUG.