

KÖZIGAZGATÁSI TERÜLET JELLEMZŐ TELEPÜLÉSRÉSZ TAGOLÁSA




Lakóterületi településrész




Kereskedelmi, szolgáltató,
bányászati célú településrész



Erdős településrész

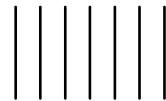

Természeti terület

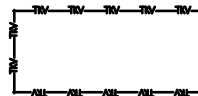

Tájképvédelmi terület



Mezőgazdasági településrész




Vízfolyás
Vízfelület



Vasútvonal



Helyi védett építmény

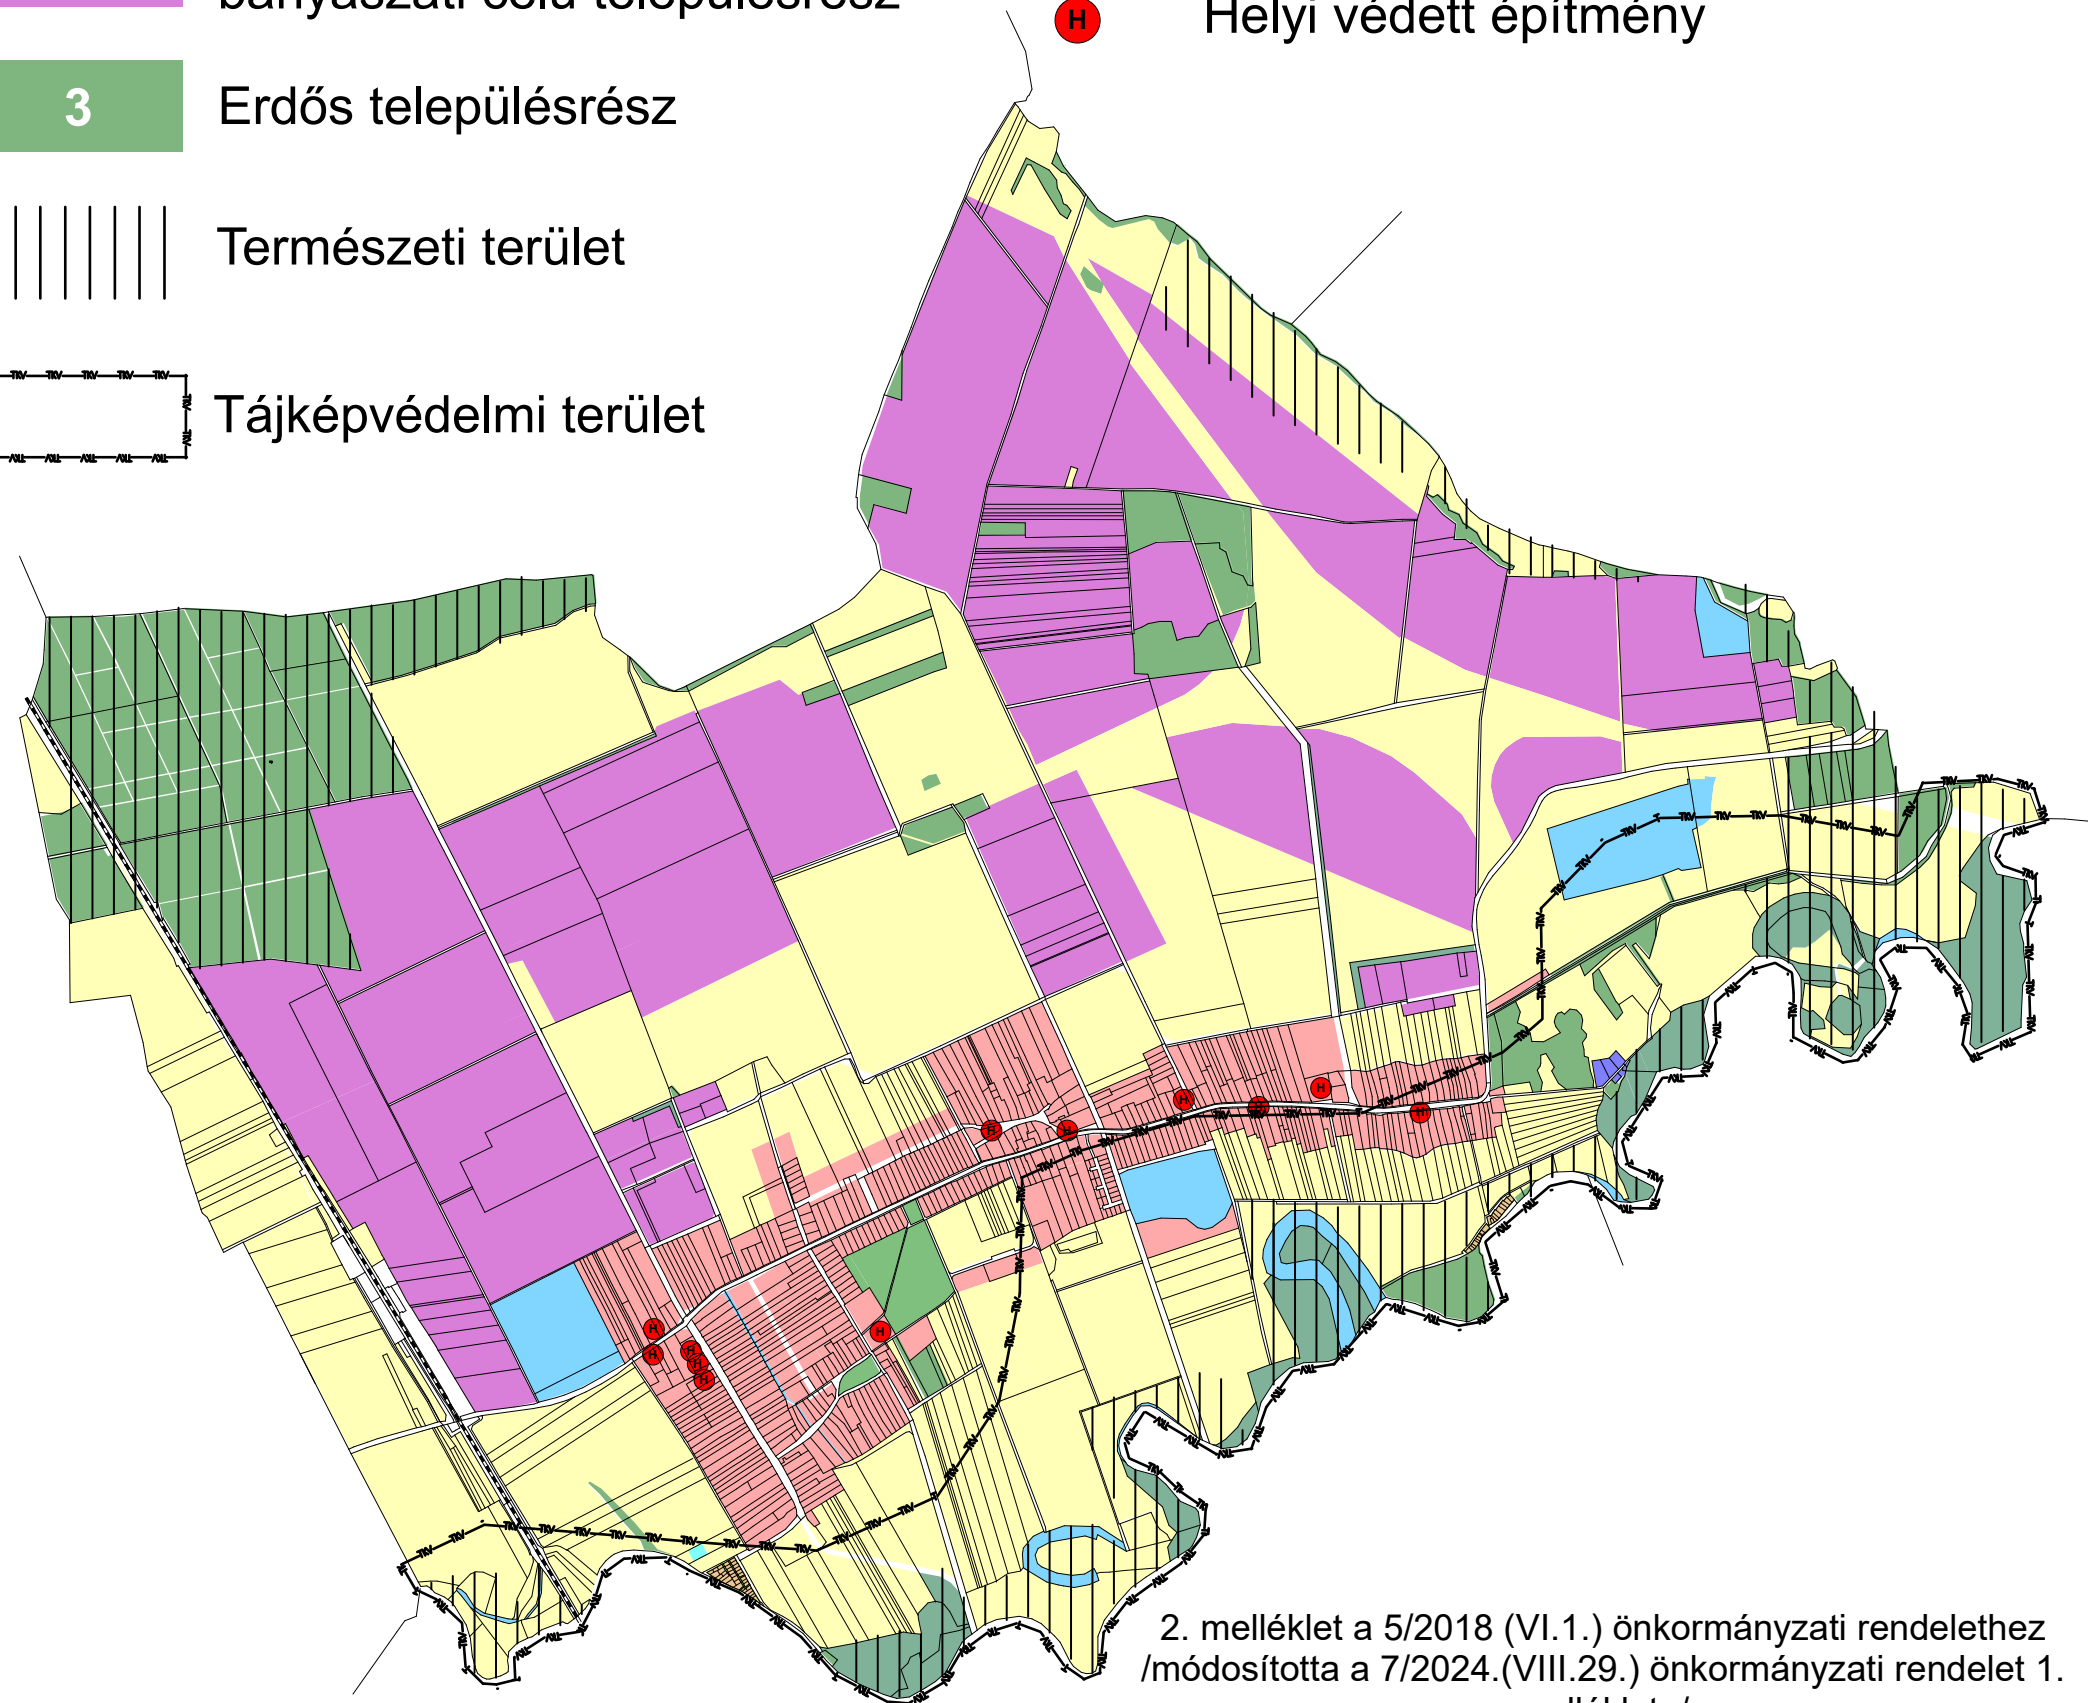

2. melléklet a 5/2018 (VI.1.) önkormányzati rendelethez
/módosította a 7/2024.(VIII.29.) önkormányzati rendelet 1.
melléklete/