




Asz. Határozat mellélete

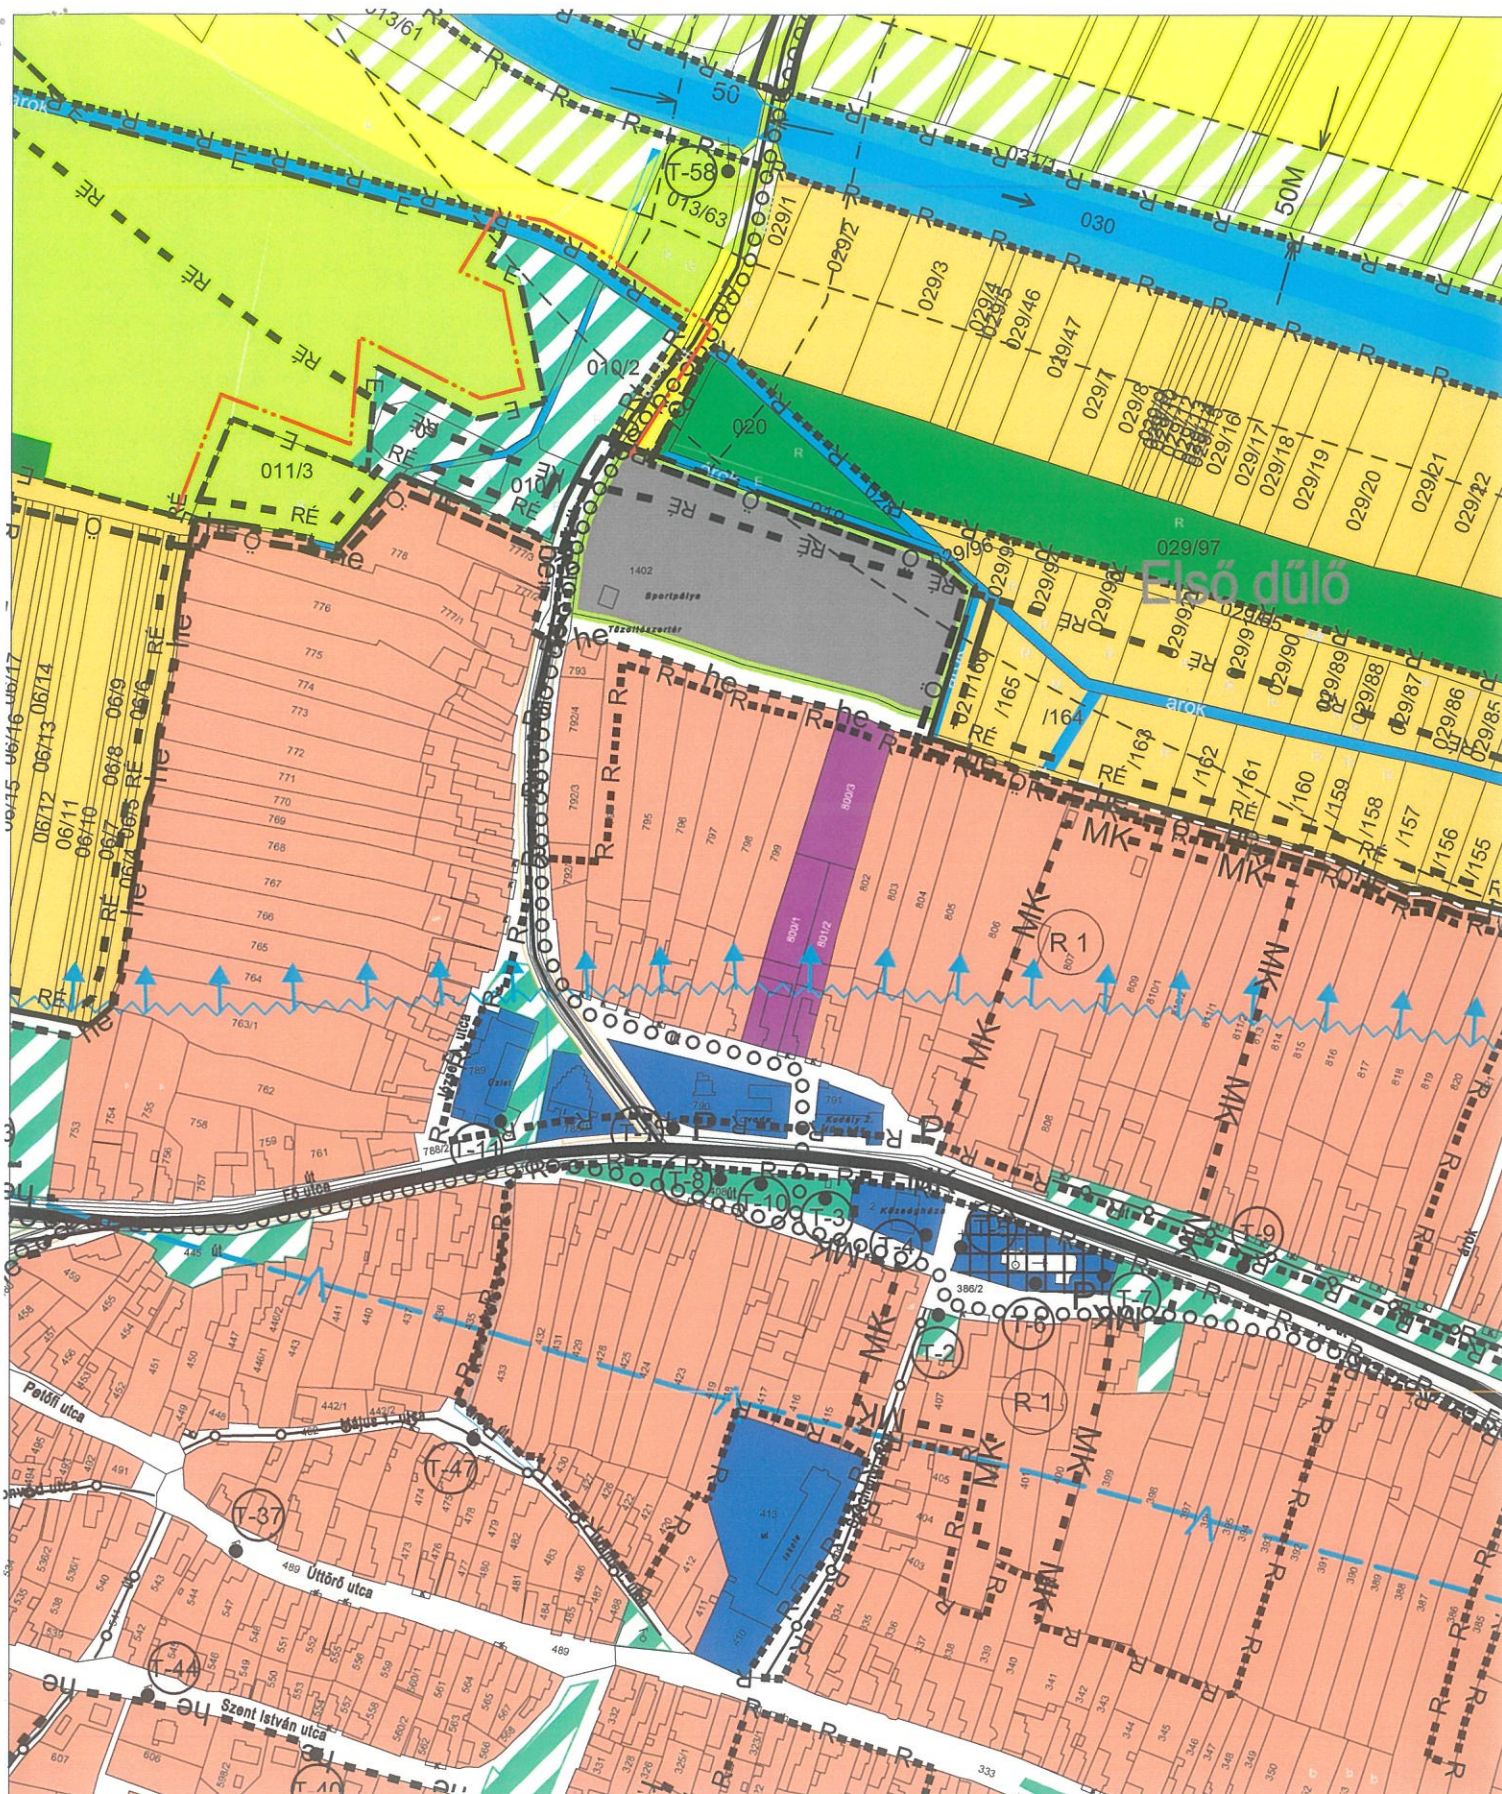

2012

Tervezők:
Városrendezés:
Zétényi Zsófia

TT/1 É TR 01-2407

Közlekedéstervezés:
Heckenast Judit
MK 01-5295
TRK-T01-5295

Zöldfelület, tájrendezés:
Jaczenkó Judit
TT1 TK/1 01-5156

Munkatárs:
Herczik Eszter
Takács Judit

Munkaszám:

P.05/2011

Rajzszám:

TSZTm-2011

m = 1 : 4000