


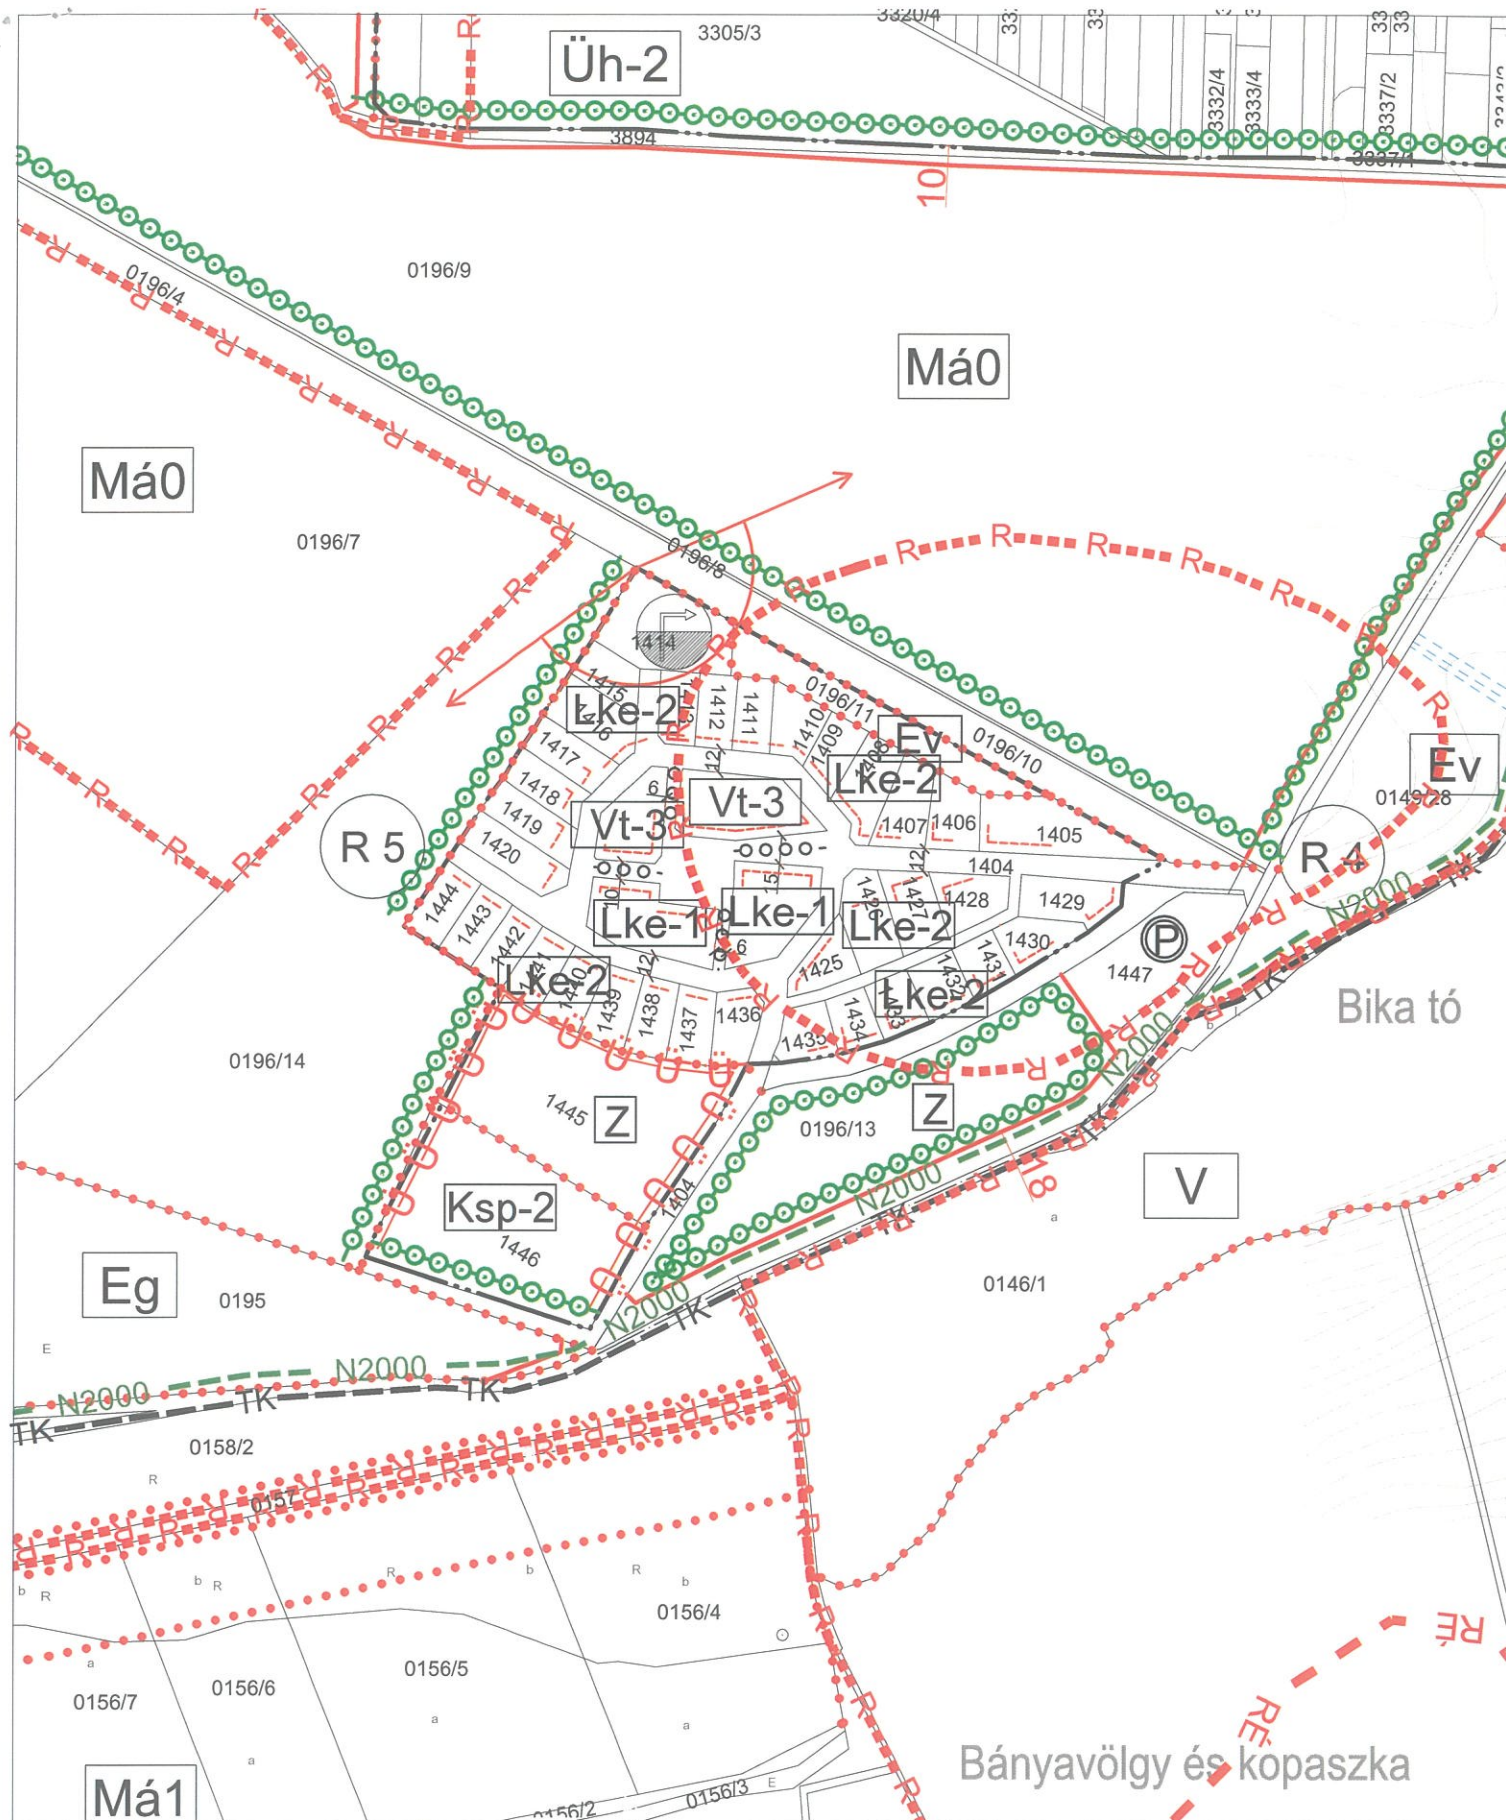

Asz. Rendelet melléklete



2012

Galgahévíz Településrendezési terv módosítás az Ökofalu szabályozási terve

Tervezők:
Városrendezés:
Zétényi Zsófia
TT/1 É 01-2407/11
TR 01-2407 É 01-2407

Közeledéstervezés:
Heckenast Judit
MK 01-5295
TRk-T01-5295

Zöldfelület, tájrendezés:
Jaczenkó Judit
TT1 TK/1 01-5156

Munkatárs:
Herczik Eszter
Takács Judit

Munkaszám:

P.05/2011

Rajzszám:

SZTm-2011/2

m = 1 : 4000