




6/2014 (X.6)
Asz. Rendelet melléklete

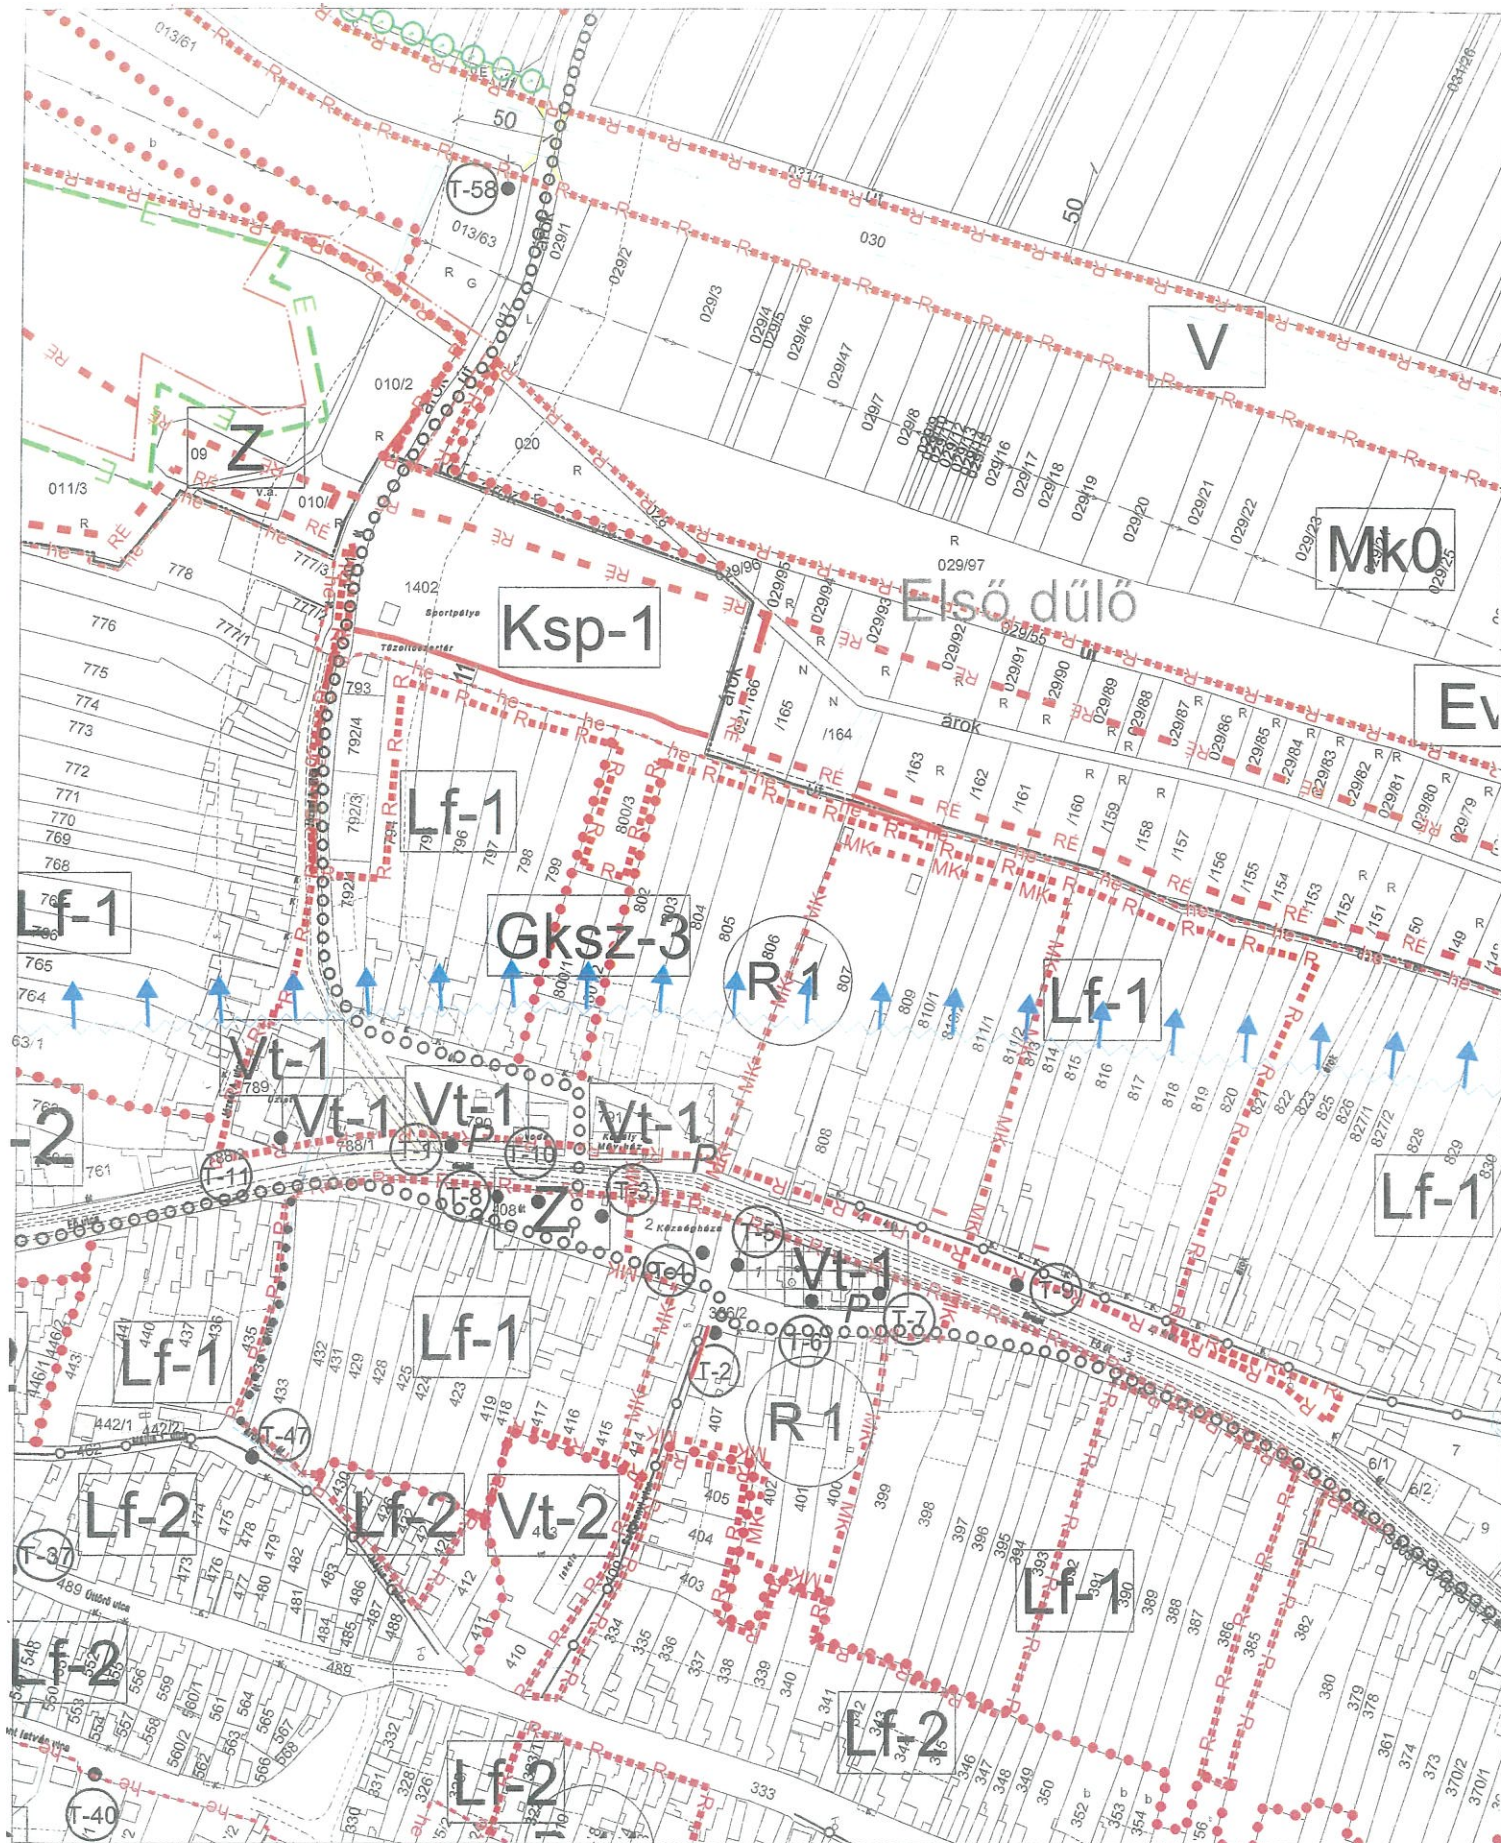

2012

Galgahévíz
Településrendezési terv módosítás
800/1,2,3 hrsz. szabályozási terve

Munkaszám:

P.05/2011

Tervezők:
Városrendezés:
Zétényi Zsófia
TT/1 É 01-2407/11
TR 01-2407 É 01-2407

Közelkedéstervezés:
Heckenast Judit
MK 01-5295
TRK-T01-5295

Zöldfelület, tájrendezés:
Jaczenko Judit
TT1, TK/1 01-5156

Munkatárs:
Herczik Eszter
Takács Judit

Rajzszám:

SZTm-2011/1
m = 1 : 4000