


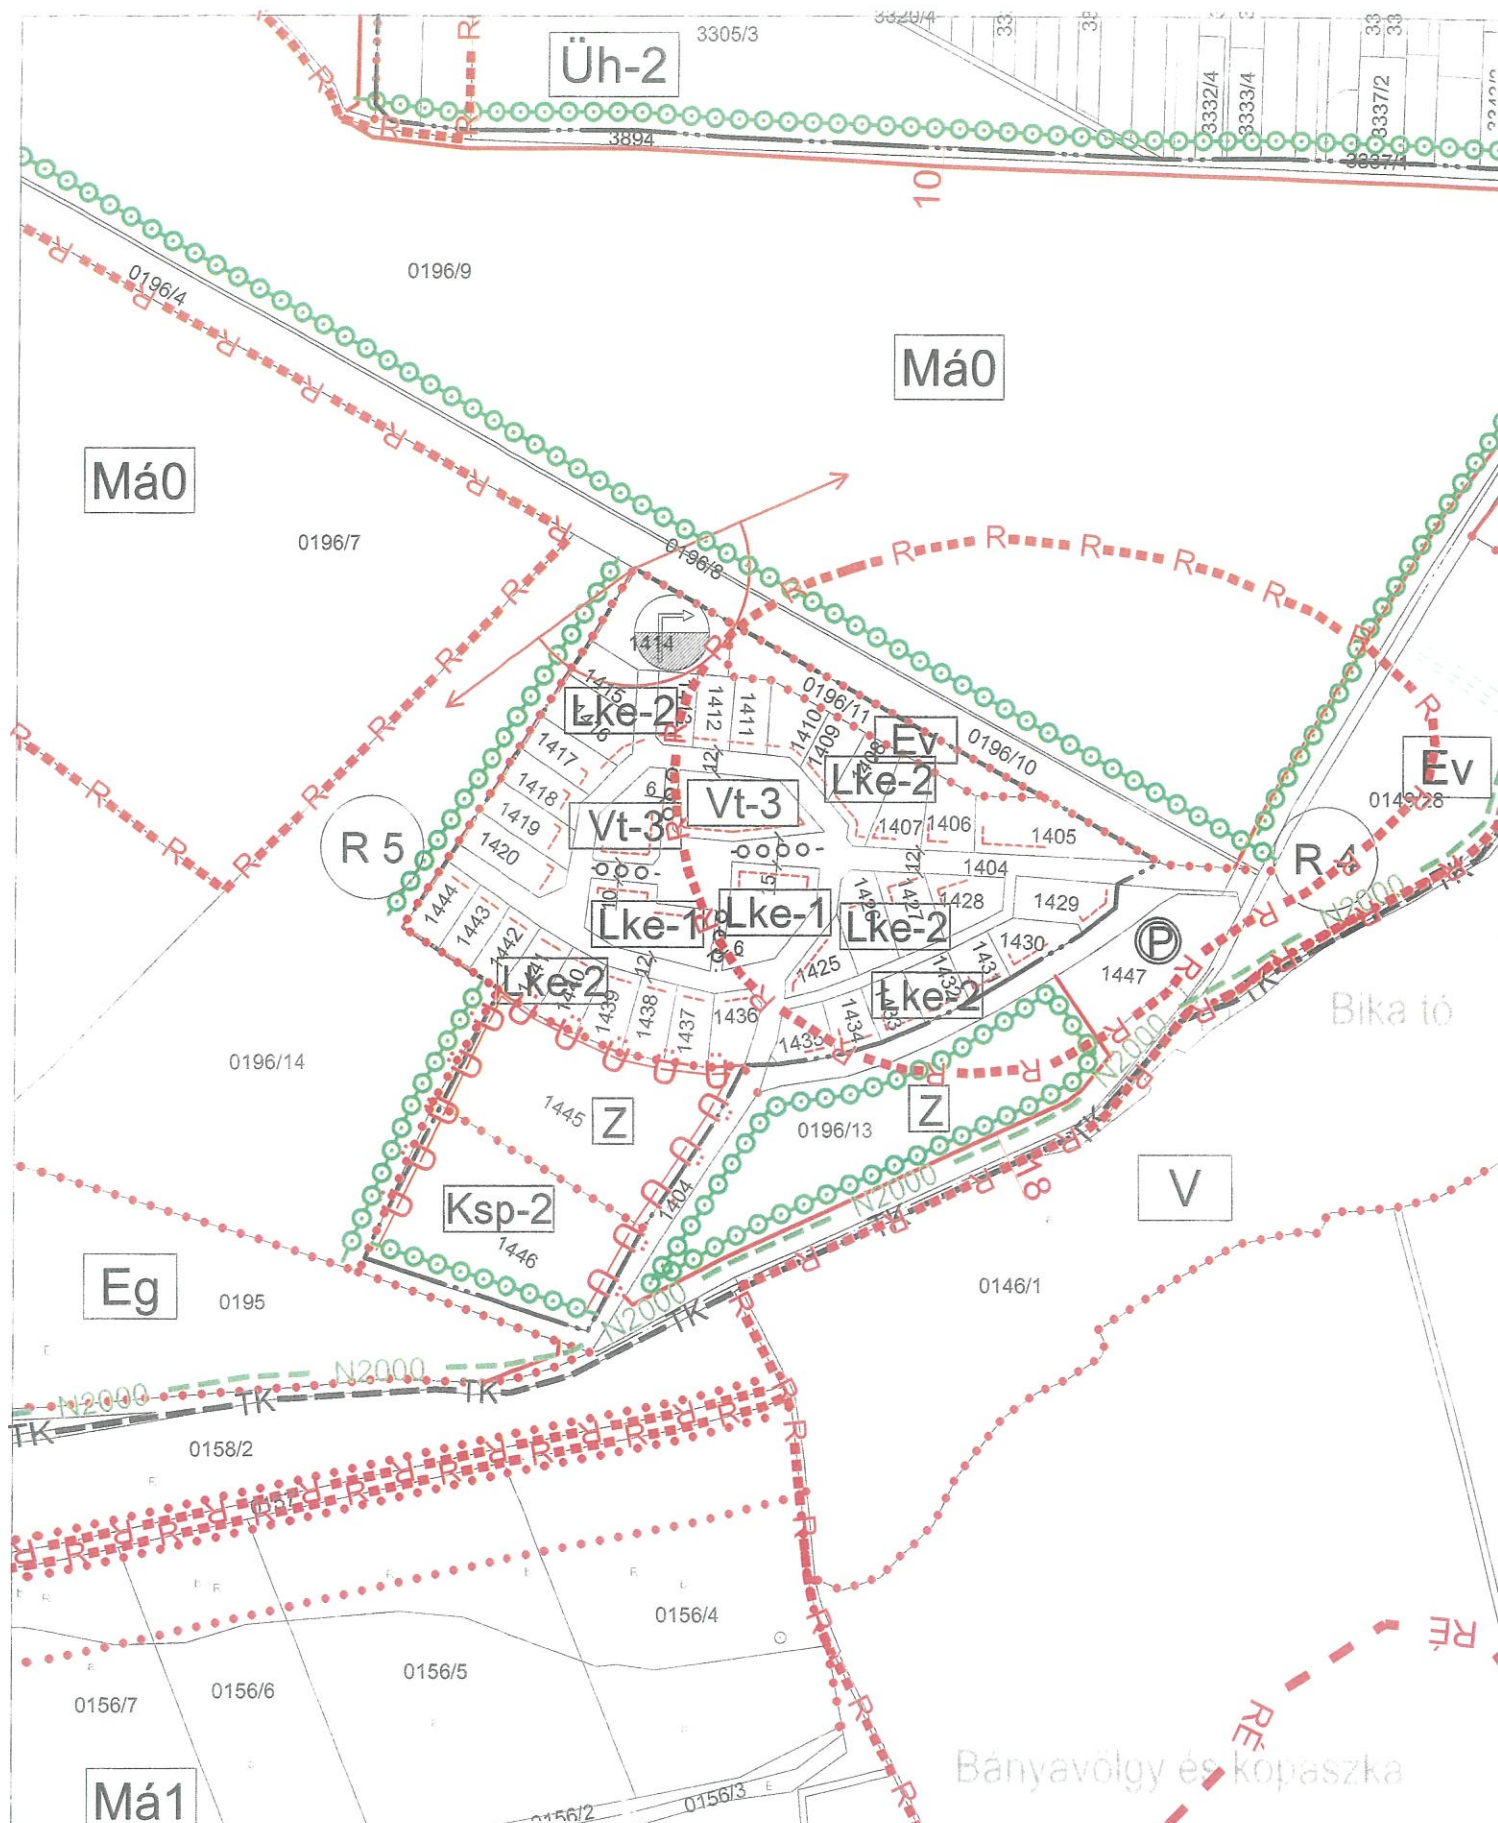

Asz. Rendelet melléklete
6/2014. (X. 6.)

Galgahévíz
Településrendezési terv módosítás
az Ökofalu szabályozási terve

Munkaszám:

P.05/2011



2012

Tervezők:

Városrendezés:

Zétényi Zsófia

TT/1 É 01-2407/11

TR 01-2407 É 01-2407

Közeledéstervezés:

Heckenast Judit

MK 01-5295

TRk-T01-5295

Zöldfelület, tájrendezés:

Jaczenkó Judit

TT1 TK/1 01-5156

Munkatárs:

Herczik Eszter

Takács Judit

Rajzszám:

SZTm-2011/2

m = 1 : 4000