

A BELTERÜLETET ÉS ITT NEM SZABÁLYOZOTT TERÜLETEKET LÁSD. 10 ÉS 11. SZABÁLYOZÁSI TERVLAPON!


12. RUM KÖZSÉG RENDEZÉSI TERVE

SZABÁLYOZÁSI TERV KÜLTERÜLET

M 1:25 000

KÉSZÜLT AZ ÁLLAMI ALAPADATOK FELHASZNÁLÁSÁVAL.

5. melléklet a 4/2005. (VI.16.) önkormányzati rendelethez

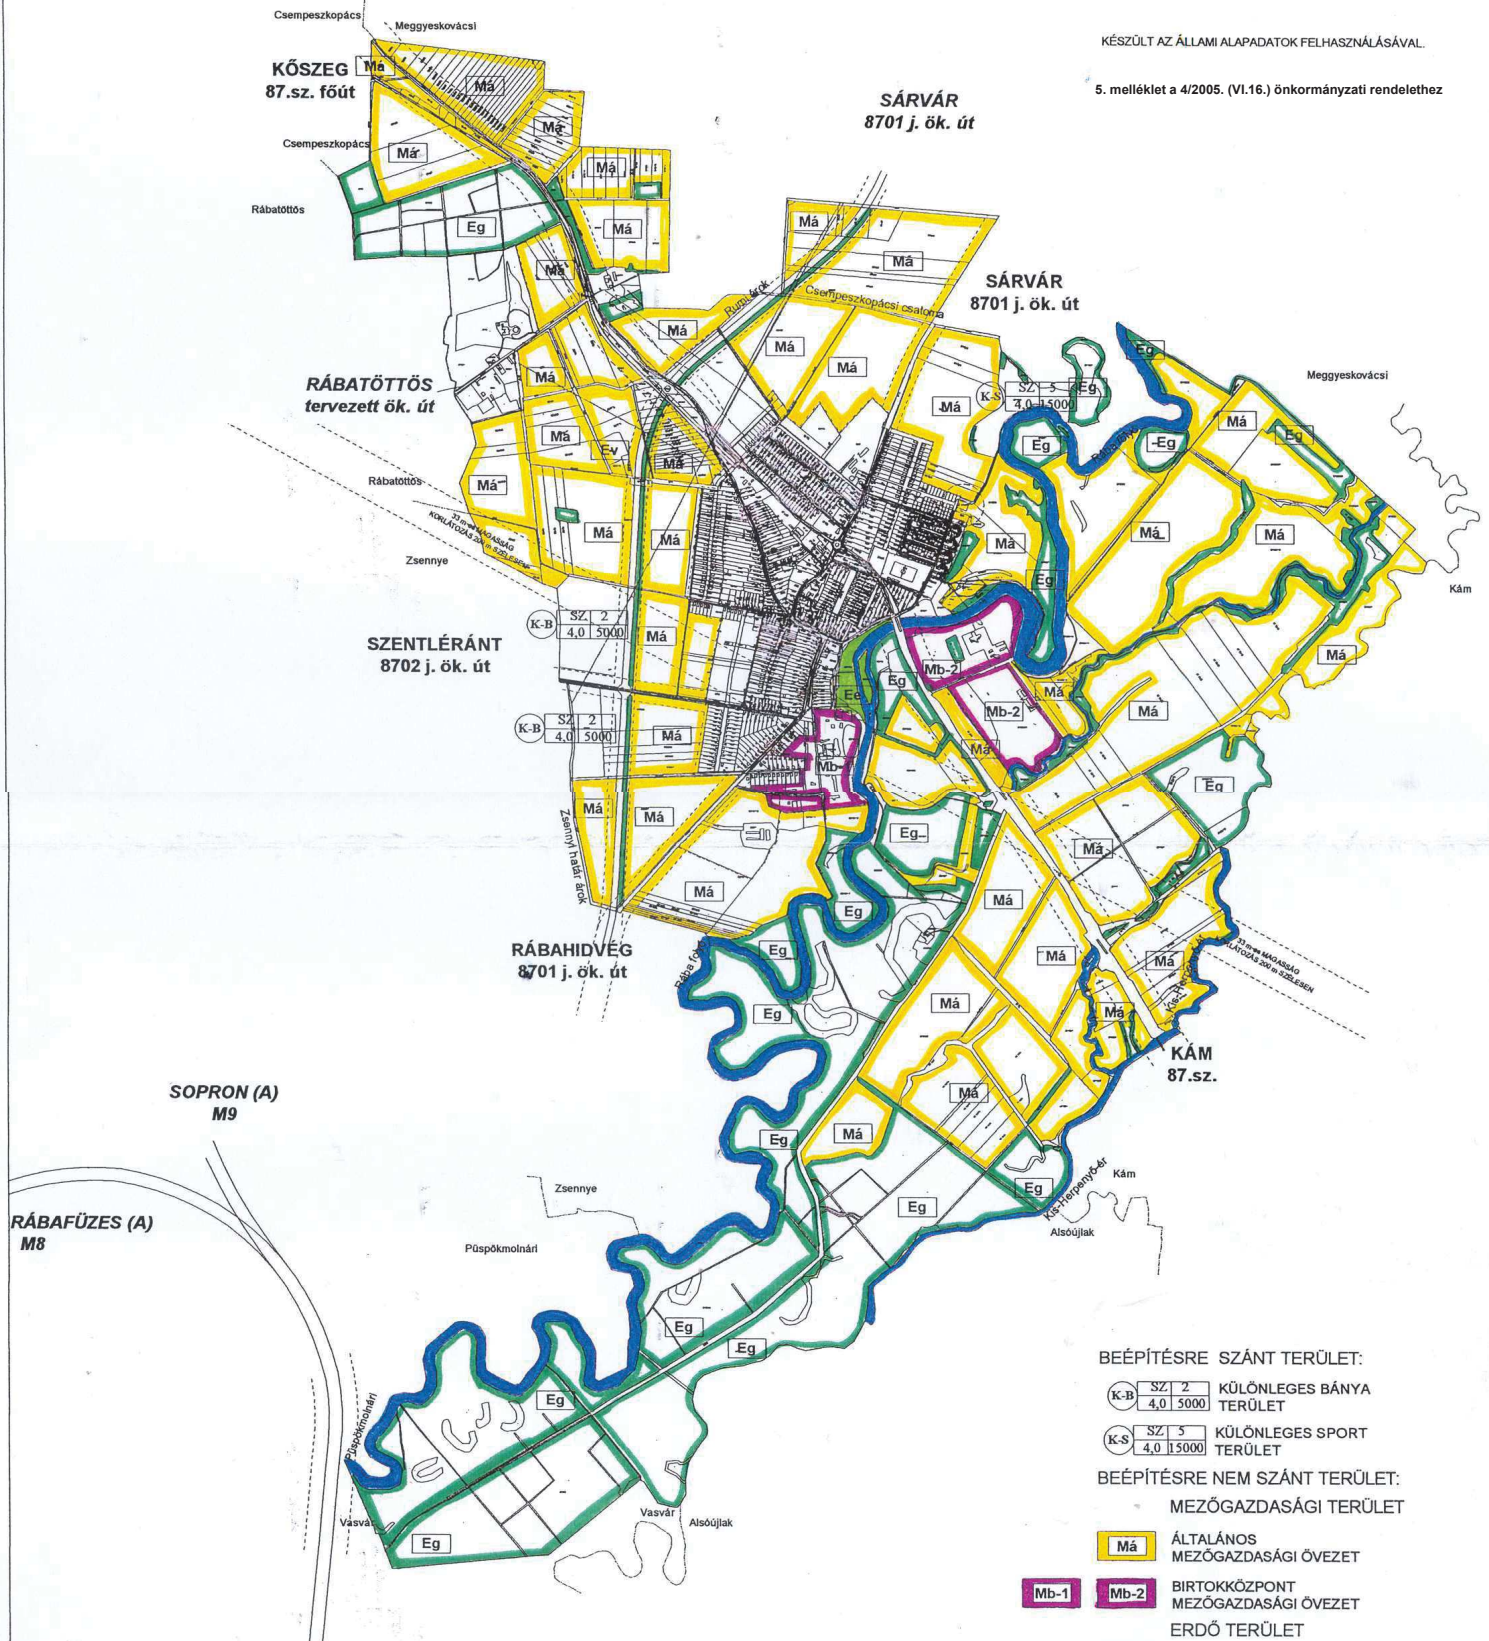

SOPRON (A) M9

RÁBAFÜZES (A) M8

NAGYKANIZSA/DUNAÚJVÁROS M8-M9 közös szakasz

BEÉPÍTÉSRE SZÁNT TERÜLET:

(K-B) SZ 2 4.0 50000 KÜLÖNLEGES BÁNYA TERÜLET

(K-S) SZ 5 4.0 15000 KÜLÖNLEGES SPORT TERÜLET

BEÉPÍTÉSRE NEM SZÁNT TERÜLET:

MEZŐGAZDASÁGI TERÜLET

Má ÁLTALÁNOS MEZŐGAZDASÁGI ÖVEZET

Mb-1 **Mb-2** BIRTOKKÖZPONT MEZŐGAZDASÁGI ÖVEZET

ERDŐ TERÜLET

Ev VÉDELMI ERDŐTERÜLET

Ee EGÉSZSÉGÜGYI, TURISZTIKAI ERDŐÖVEZET

Eg GAZDASÁGI RENDELTETÉSŰ ERDŐÖVEZET

— KÖZLEKEDÉSI TERÜLET

— VÍZGAZDÁLKODÁSI TERÜLET

SZABÁLYOZÁSI ELEMEK

--- BELTERÜLET HATÁRA

--- SZABÁLYOZÁSI VONAL /KÖZLEKEDÉSI TER./

--- TERÜLETFELHASZNÁLÁSI EGYSÉG HATÁRA /HA AZ NEM SZABÁLYOZÁSI VONAL/

--- VÉDŐTÁVOLSÁG

MODULOR		TERVEZŐ ÉS MÉRNÖK SZAKVÉGZŐK: H11 9700 SZOMBATHELY, SZENT FLÓRÁNY UTI 2. TEL: 94209-361	
MÉRETEK: RUM KÖZSÉG ÖNKORMÁNYZATA			
NÉV: SZABÁLYOZÁSI TERV KÜLTERÜLET			
MÉRETEK:	M 1:25 000	MÉRETEK:	M 1:25 000
TERVEZŐ:	07/02	ÁRA:	12
TERVEZŐ:	0004	SÁVNA:	2004