

Jelmagyarázat:

--- Közigazgatási terület határa

--- Belterület határa

--- Szabályozási vonal (tervezett)

••••• Építési övezet/övezet határa

* Megszűntető jel

M 01 M 05 Általános mezőgazdasági övezet

ERT 01 Egészségügyi-szociális, turisztikai célú erdő


KA 03 Helyi közúthálózatba tartozó mellékutak (lakóutak, kiszolgáló utak, mezőgazdasági utak)

☐ Közlekedési terület kiszolgáló út

40 Szabályozási szélesség

--- V --- Felszín alatti vízminőség-védelmi terület (VTrT)

▬▬▬▬▬ Tervezési terület határa

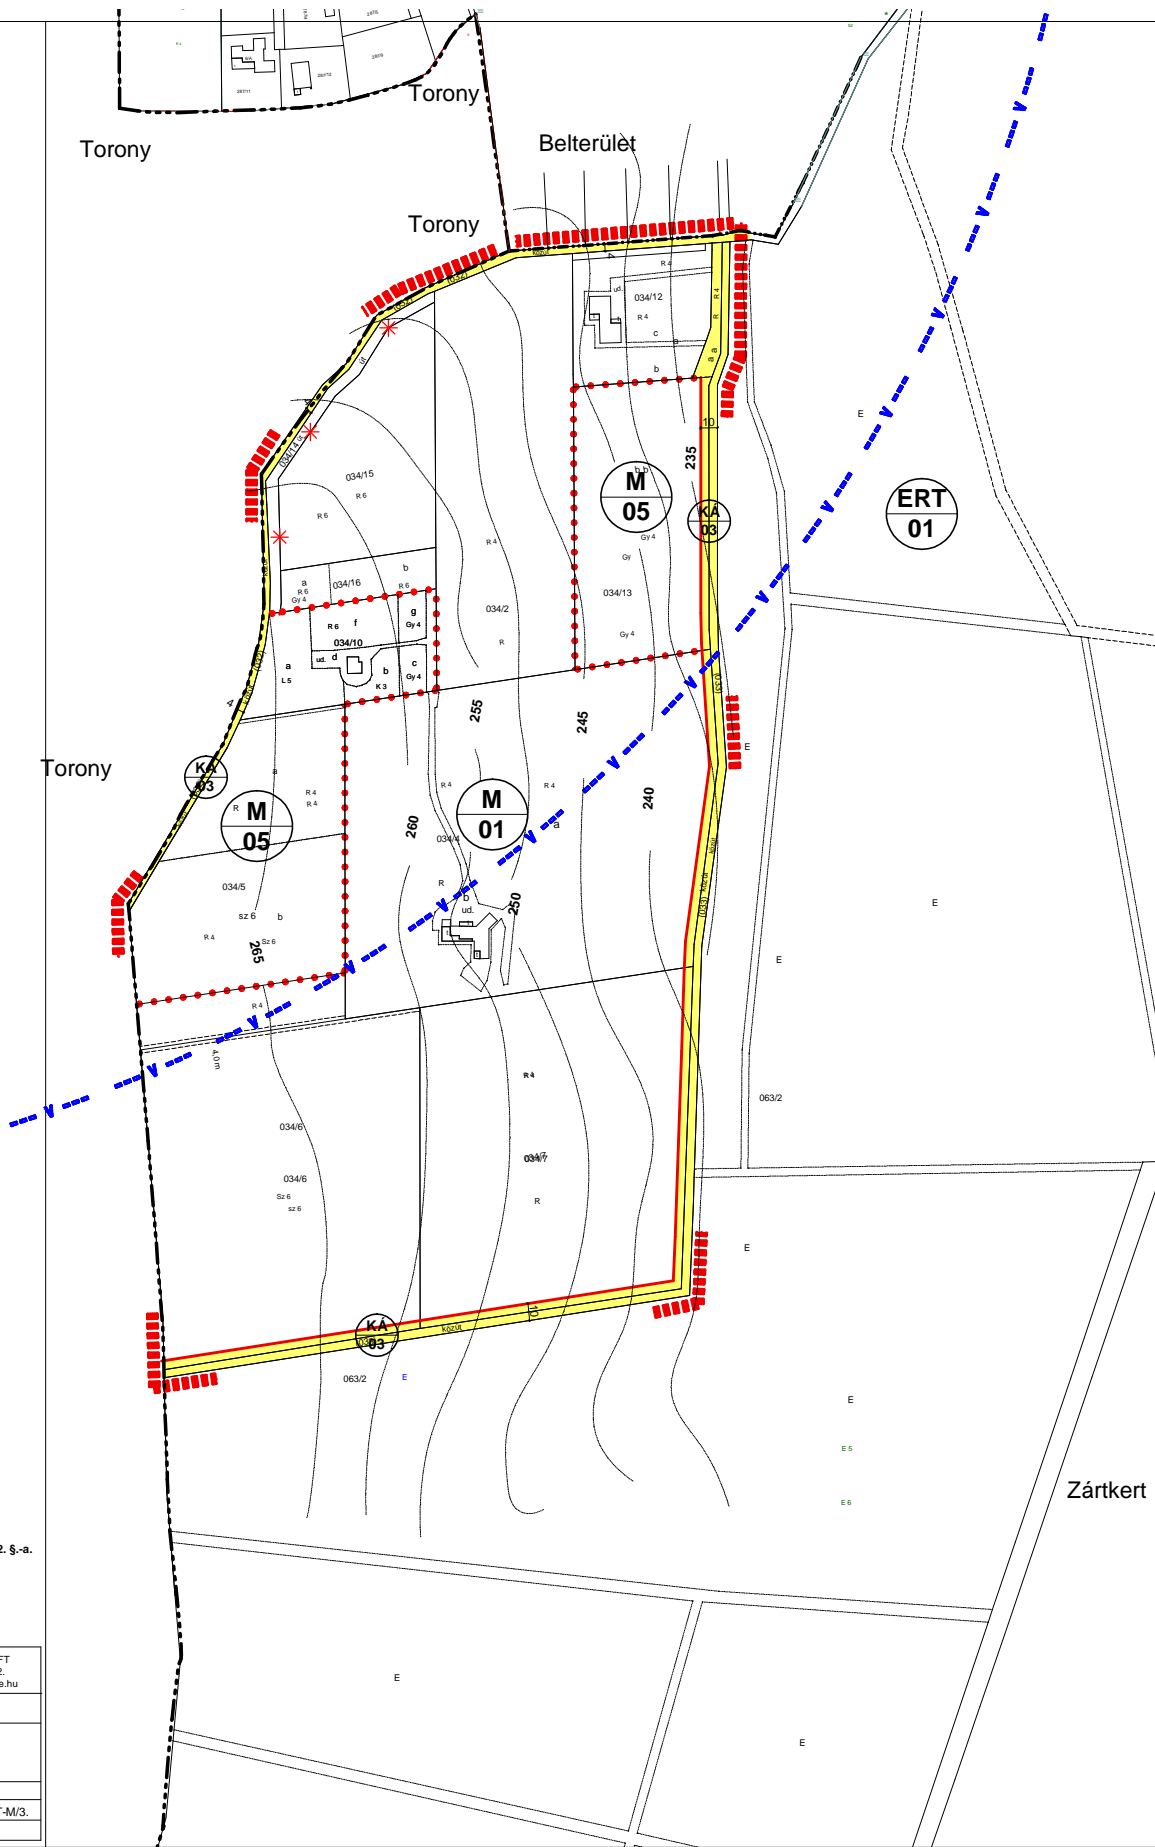

7. melléklet a 13/2004. (VIII. 31.) önkormányzati rendelethez.
(A 7. mellékletet módosította 11/2016.(IX.22.) önkormányzati rendelete 2. §-a.

A tervlapon nem szabályozott elemeket a bel- és külterület szabályozási tervlapok tartalmazzák.

Készült az állami alapadatok felhasználásával.

MODULOR

TERVEZŐ ÉS MÉRNÖKI SZAKTANÁCSADÓ KFT
9700 SZOMBATHELY, SZENT FLÓRIÁN KRT. 2.
TEL/FAX: +3694/509-244; modulor.gergely@t-online.hu

MEGBÍZÓ: SÉ KÖZSÉG ÖNKORMÁNYZATA

RAJZ MEGNEV: SZABÁLYOZÁSI TERV MÓDOSÍTÁSA

FELELŐS TERVEZŐ: GERGELY PÉTER TT/1 18-0204/2021

MÉRTERÁNY: M 1:4000
MSZ: 008b/2015 RSZ: SZT-M/3.
DÁTUM: 2016. SZEPT.