



0180/13

Haraszt


Kv

SZ	10
4,5	5000

Mr

Zkk

- SZABÁLYOZÁSI TERV
MÓDOSÍTÁSÁNAK HATÁRA
- Különleges szállás, kereskedelem és vendéglátás építési övezet
 - Mezőgazdasági (rét, legelő) övezet
 - Zöldterület, közkert
 - Építési övezet, övezet határa
 - Közlekedési terület (állami kezelésű út)
 - Közlekedési terület (egyéb kezelésű út)
 - Vízgyűjtőterület
 - Védőtávolság határa
 - Biológiai aktivitási értékszámítás alapján telepítendő fasor
 - Javasolt megszüntető jel

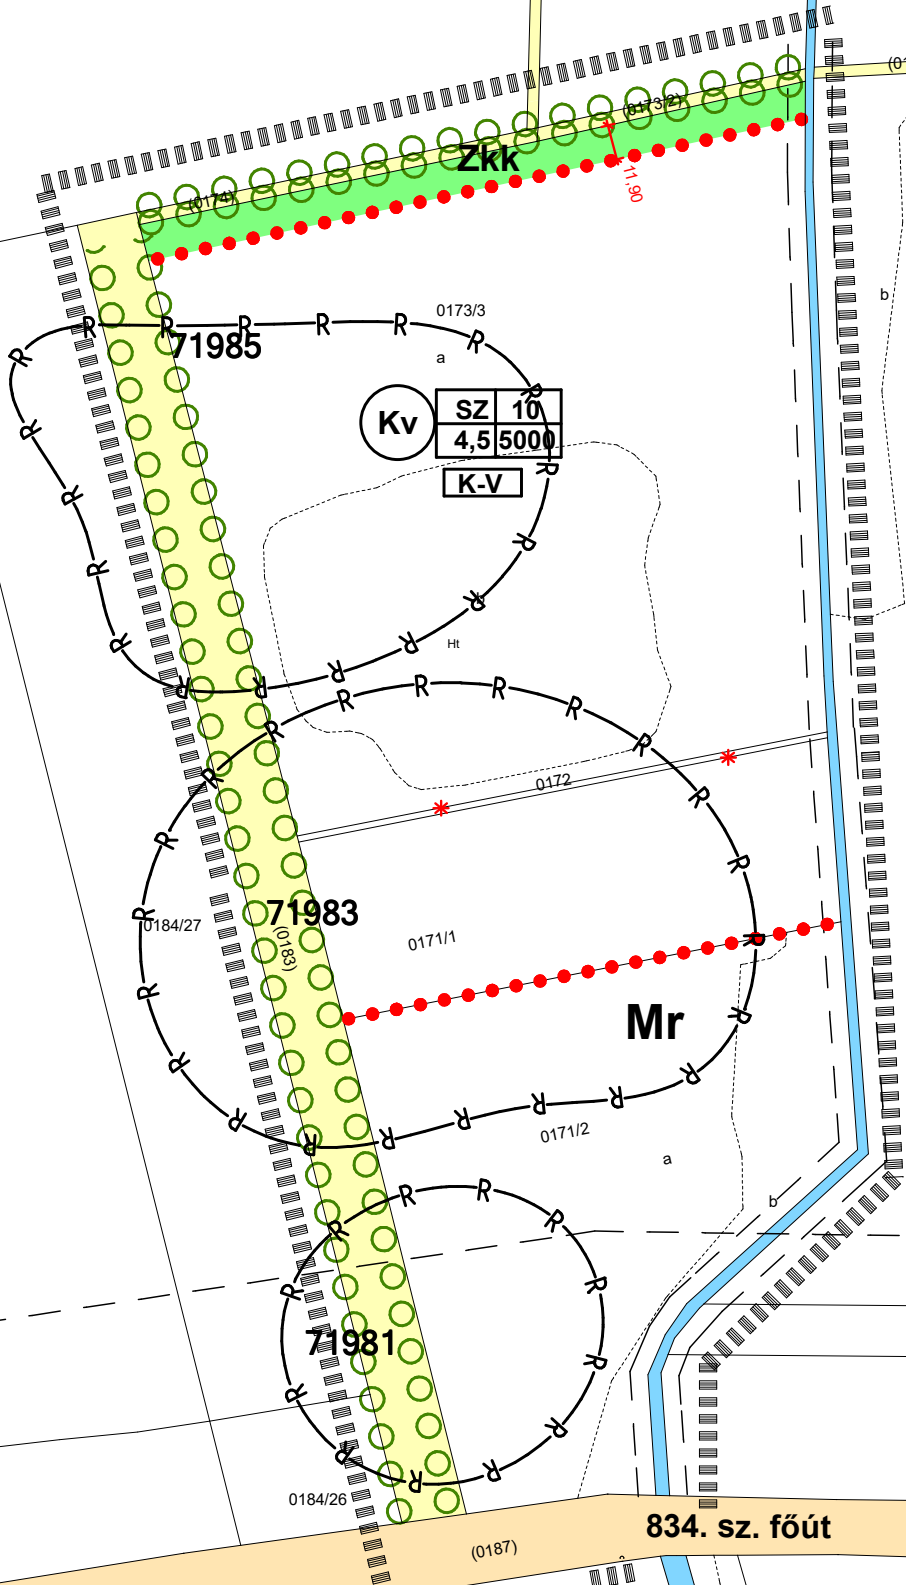

Mr

0180/10

0180/14

0180/15

834. sz. főút

Kurczonmajor út

5. melléklet a 11/2010. (IX. 20.) önkormányzati rendelethez, módosította a 7/2022. (VII. 29.) önkormányzati rendelet 1. melléklete
A tervezési területen kívüli elemek tájékoztató jellegűek!

AKCIÓTERV		MÉRNÖKI IRODA KFT 9730 KÓSZEG, Bechtold I. u. 7. TEL/FAX: +3670/41-30-431; modulor.gergelye@t-online.hu	
MEGBÍZÓ: SITKE KÖZSÉG ÖNKORMÁNYZATA			
RAJZ MEGNEVE: SZABÁLYOZÁSI TERV Lánka patak környezete			
FELELŐS TERVEZŐ: GÉRGELYE PÉTER	TT/1 18.0204/2026	MÉRETARÁNY: M 1:2500	
		MSZ: 006/2022	RSZ: SZT/M/9-2021.
		DÁTUM: 2022. JÚL.	

KÉSZÜLT AZ ÁLLAMI ALAPADATOK FELHASZNÁLÁSÁVAL!

0199/2

0199/1

0198/2 Sz 4

major