



JELMAGYARÁZAT

- Határvonalak**
- közigazgatási határ
 - belterületi határ
 - módosított belterületi határ
 - beépített; beépítésre szánt ill. beépítésre nem szánt területek határa
- Szabályozási elemek**
- tervezett szabályozási vonal
 - eltérő területfelhasználású területek
- Beépítésre szánt területek**
- különleges terület - bánya
- Beépítésre nem szánt területek**
- gazdasági erdő terület
 - különleges terület- inert hulladék lerakó
 - mezőgazdasági terület - rét, legelő
 - mezőgazdasági terület - szántó
 - vízgazdálkodási terület
 - különleges terület - halastó
 - vízgazdálkodási terület - töltés
 - vízgazdálkodási terület - erdő
- Művi értékvédelem**
- régészeti terület határa
- Védőtávolságok**
- védőtávolság
 - vízbázis védőterületének határvonalai

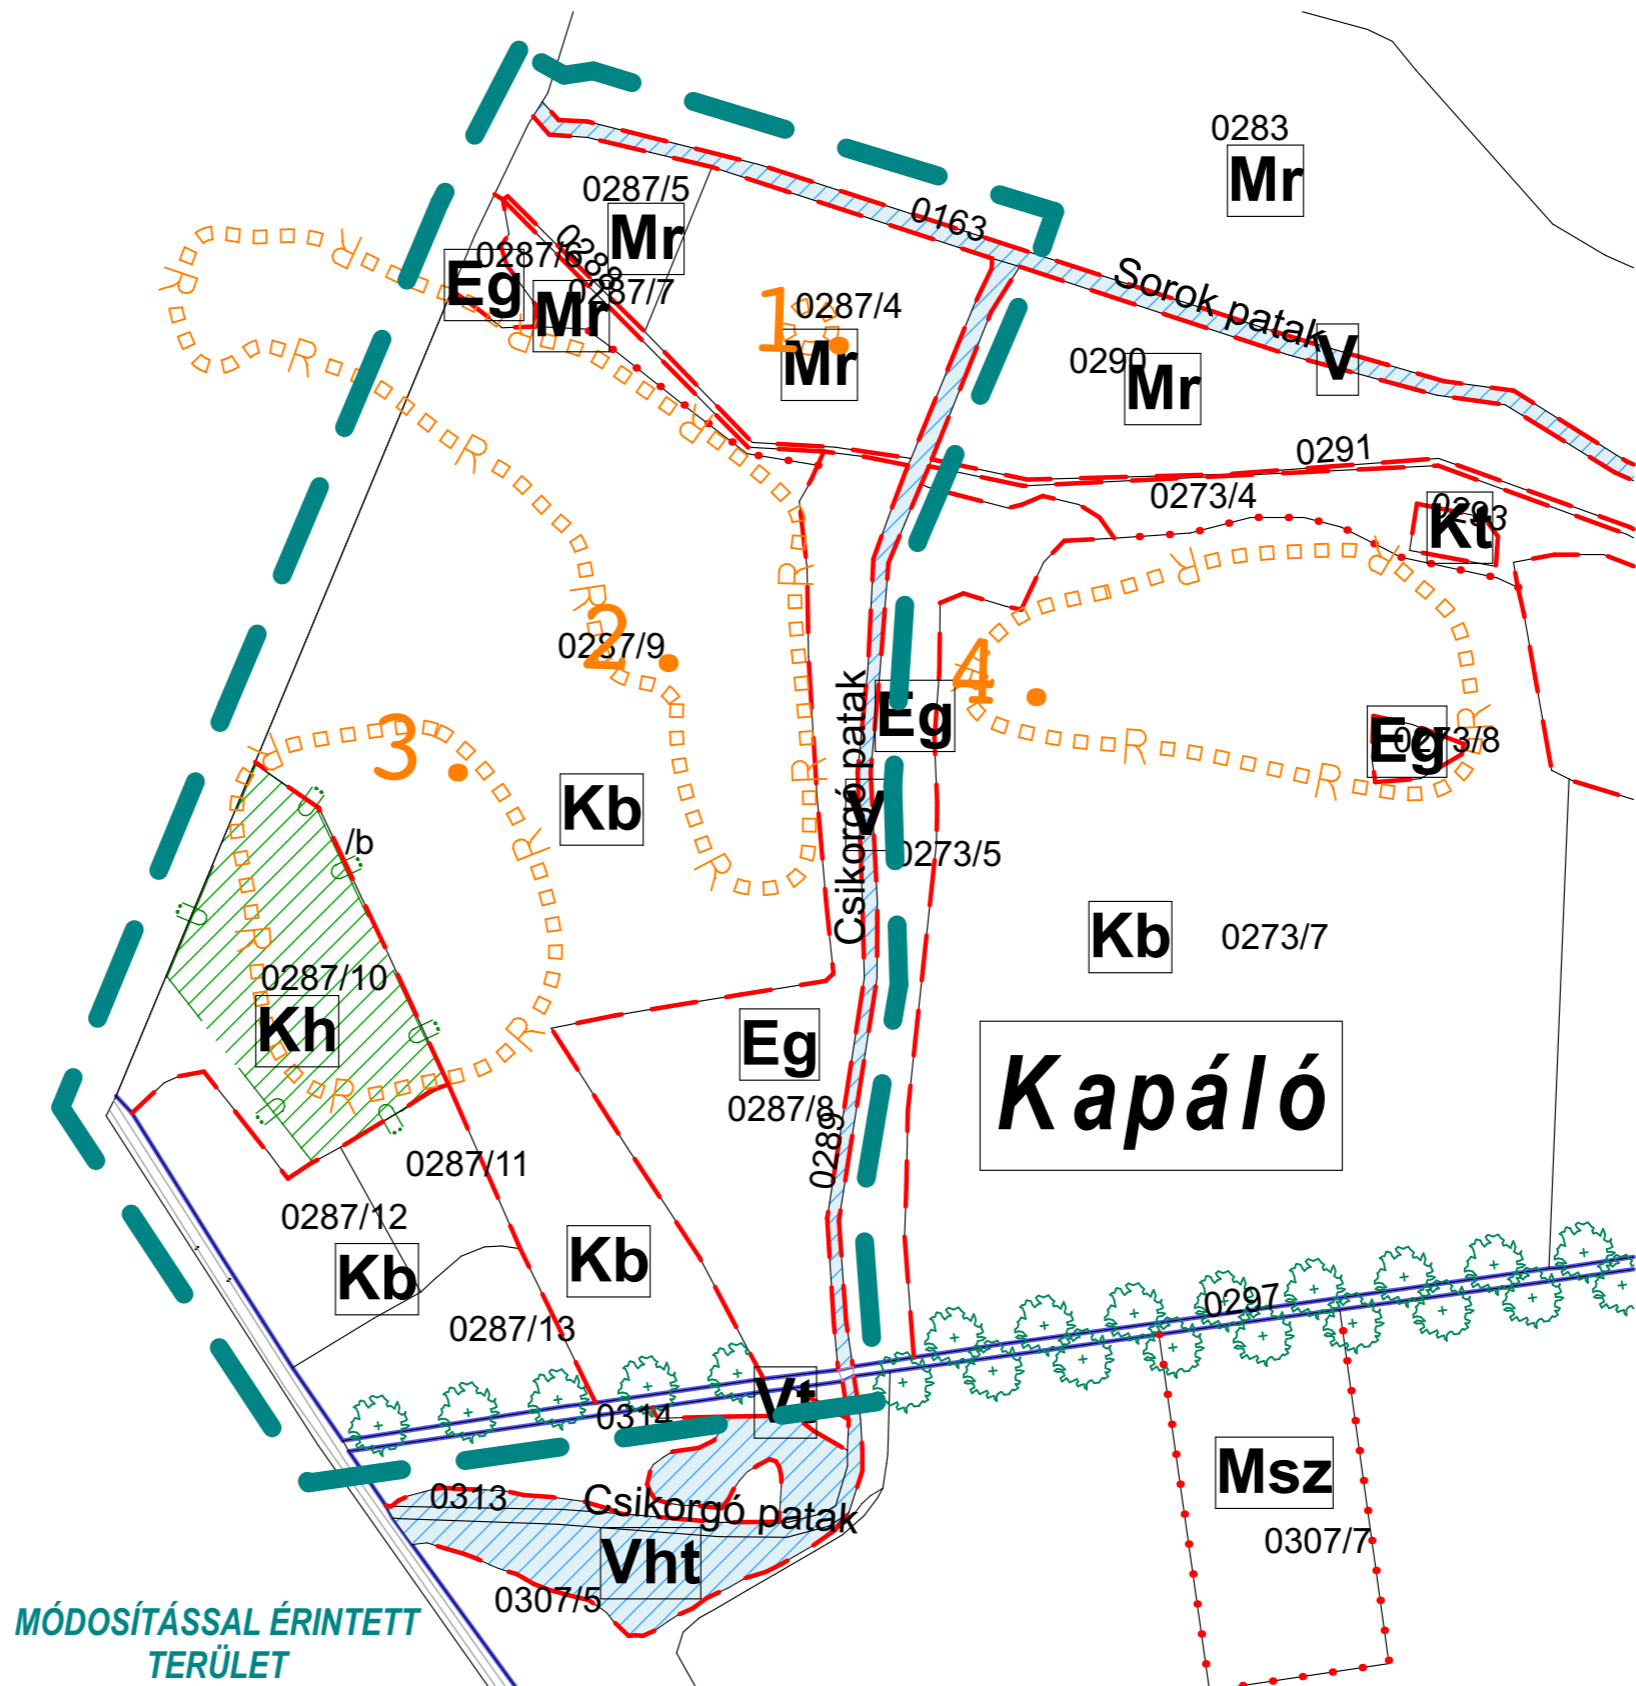

**SORKIFALUD
KÖZSÉG**

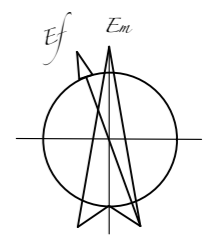

SZABÁLYOZÁSI TERV

<p>Megbízó:</p> <p>SORKIFALUD KÖZSÉG ÖNKORMÁNYZATA</p> <p>9774 Sorkifalud, Kossuth Lajos u. 30.</p>	<p>Tervező:</p> <p>ALTUS SAVARIA TERVEZŐ IRODA KFT</p> <p>ALTUS SAVARIA TERVEZŐ IRODA</p> <p>9700 SZOMBATHELY, Welther Károly u. 31. altus@t-online.hu www.altussavaria.hu Kamarai nytsz: C-18-2209</p>	<p>Munka megnevezése:</p> <p>SORKIFALUD TELEPÜLÉSRENDEZÉSI TERVE</p>	<p>Munkaszám:</p> <p>Rk61</p>	<p>Módosított rendelet:</p> <p>5/2009 (IX.16.)Önk. r.</p>
		<p>Tervrajz megnevezése:</p> <p>Szabályozási terv</p>	<p>Méretarány:</p> <p>M = 1 : 5000</p>	<p>Megállapító rendelet:</p>
		<p>Eljárás szakasza:</p> <p>Végső Szakmai Vélemény</p>	<p>Dátum:</p> <p>2016.06.30.</p>	<p>Felelős tervező:</p> <p>Rápli Pál</p> <p>vezető településrendezési tervező TT1: 18-0047, É: 18-0047</p>
		<p>Megjegyzés:</p> <p>A terv állami alapadatok felhasználásával készült.</p>	<p>Rajzszám:</p> <p>Sz-3</p>	<p>Munkatárs:</p> <p>Sebrek Zsuzsanna</p> <p>okl. építésztervező művész</p>