


TÁPLÁNSZENTKERESZT  
településközi út

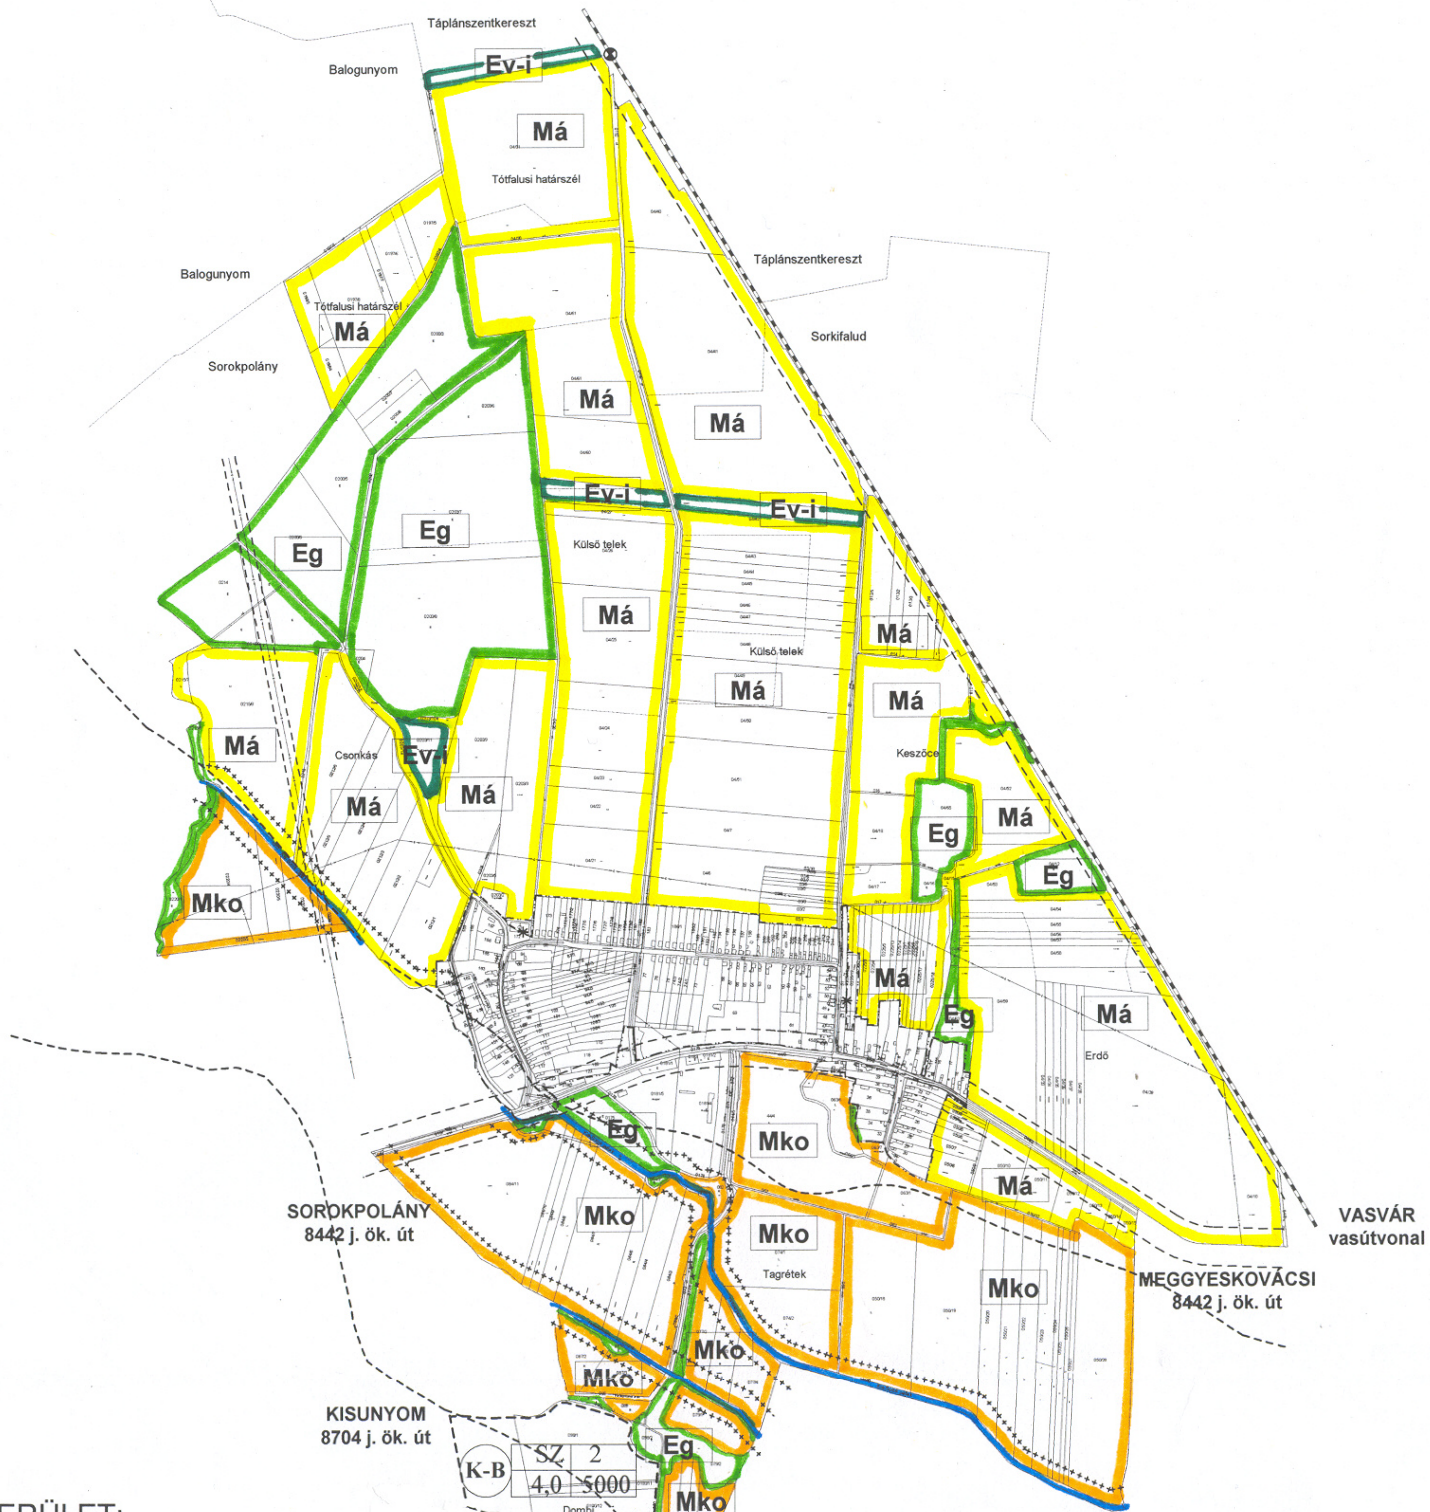

BEÉPÍTÉSRE SZÁNT TERÜLET:

Gip SZ 40 JELENTŐS ZAVARÓ  
10,5 2500 HATÁSÚ IPARI TERÜLET

K-B SZ 2 KÜLÖNLEGES BÁNYA  
4,0 5000 TERÜLET

BEÉPÍTÉSRE NEM SZÁNT TERÜLET:

MEZŐGAZDASÁGI TERÜLET

Má ÁLTALÁNOS  
MEZŐGAZDASÁGI ÖVEZET

Mko KORLÁTOZOTT FUNKCIÓJÚ  
MEZŐGAZDASÁGI ÖVEZET

ERDŐ TERÜLET

Ev-h TELEPÜLÉSVÉDELMI ERDŐTERÜLET

Ev-i TÁJKÉPVÉDELMI ERDŐTERÜLET

Eg GAZDASÁGI RENDELTETÉSŰ  
ERDŐÖVEZET

KÖZLEKEDÉSI TERÜLET

VÍZGAZDÁLKODÁSI  
TERÜLET

SZABÁLYOZÁSI ELEMELK

BELTERÜLET HATÁRA

SZABÁLYOZÁSI VONAL /KÖZLEKEDÉSI TER./

ÁRVIZI ELÖNTÉS HATÁRA 1965.

VÉDŐTÁVOLSÁG

A BELTERÜLETET ÉS ITT NEM SZABÁLYOZOTT  
TERÜLETEKET LÁSD. 10. SZABÁLYOZÁSI TERVLAPON!

MODULOR

TERVEZŐ ÉS MÉRNÖKI SZAKTANÁCSADÓ KFT  
9700 SZOMBATHELY, SZENT FLÓRIÁN KRT. 2.  
TEL: 94/509-244

MEGBÍZÓ: SORKIKÁPOLNA KÖZSÉG ÖNKORMÁNYZATA

RAJZ MEGNEV: SZABÁLYOZÁSI TERV  
KÜLTERÜLET

FELELŐS TERVEZŐ: GERGYE PÉTER	TT2 18-0204/2002	MÉRÉ TARÁNY: MSZ: 035/03.	M 1:20 000 RSZ: 11.
TELEPÜLÉS TERVEZŐ: LUDVÁN NORBERT		DÁTUM: 2006.	