


TÁPLÁNSZENTKERESZT
településközi út

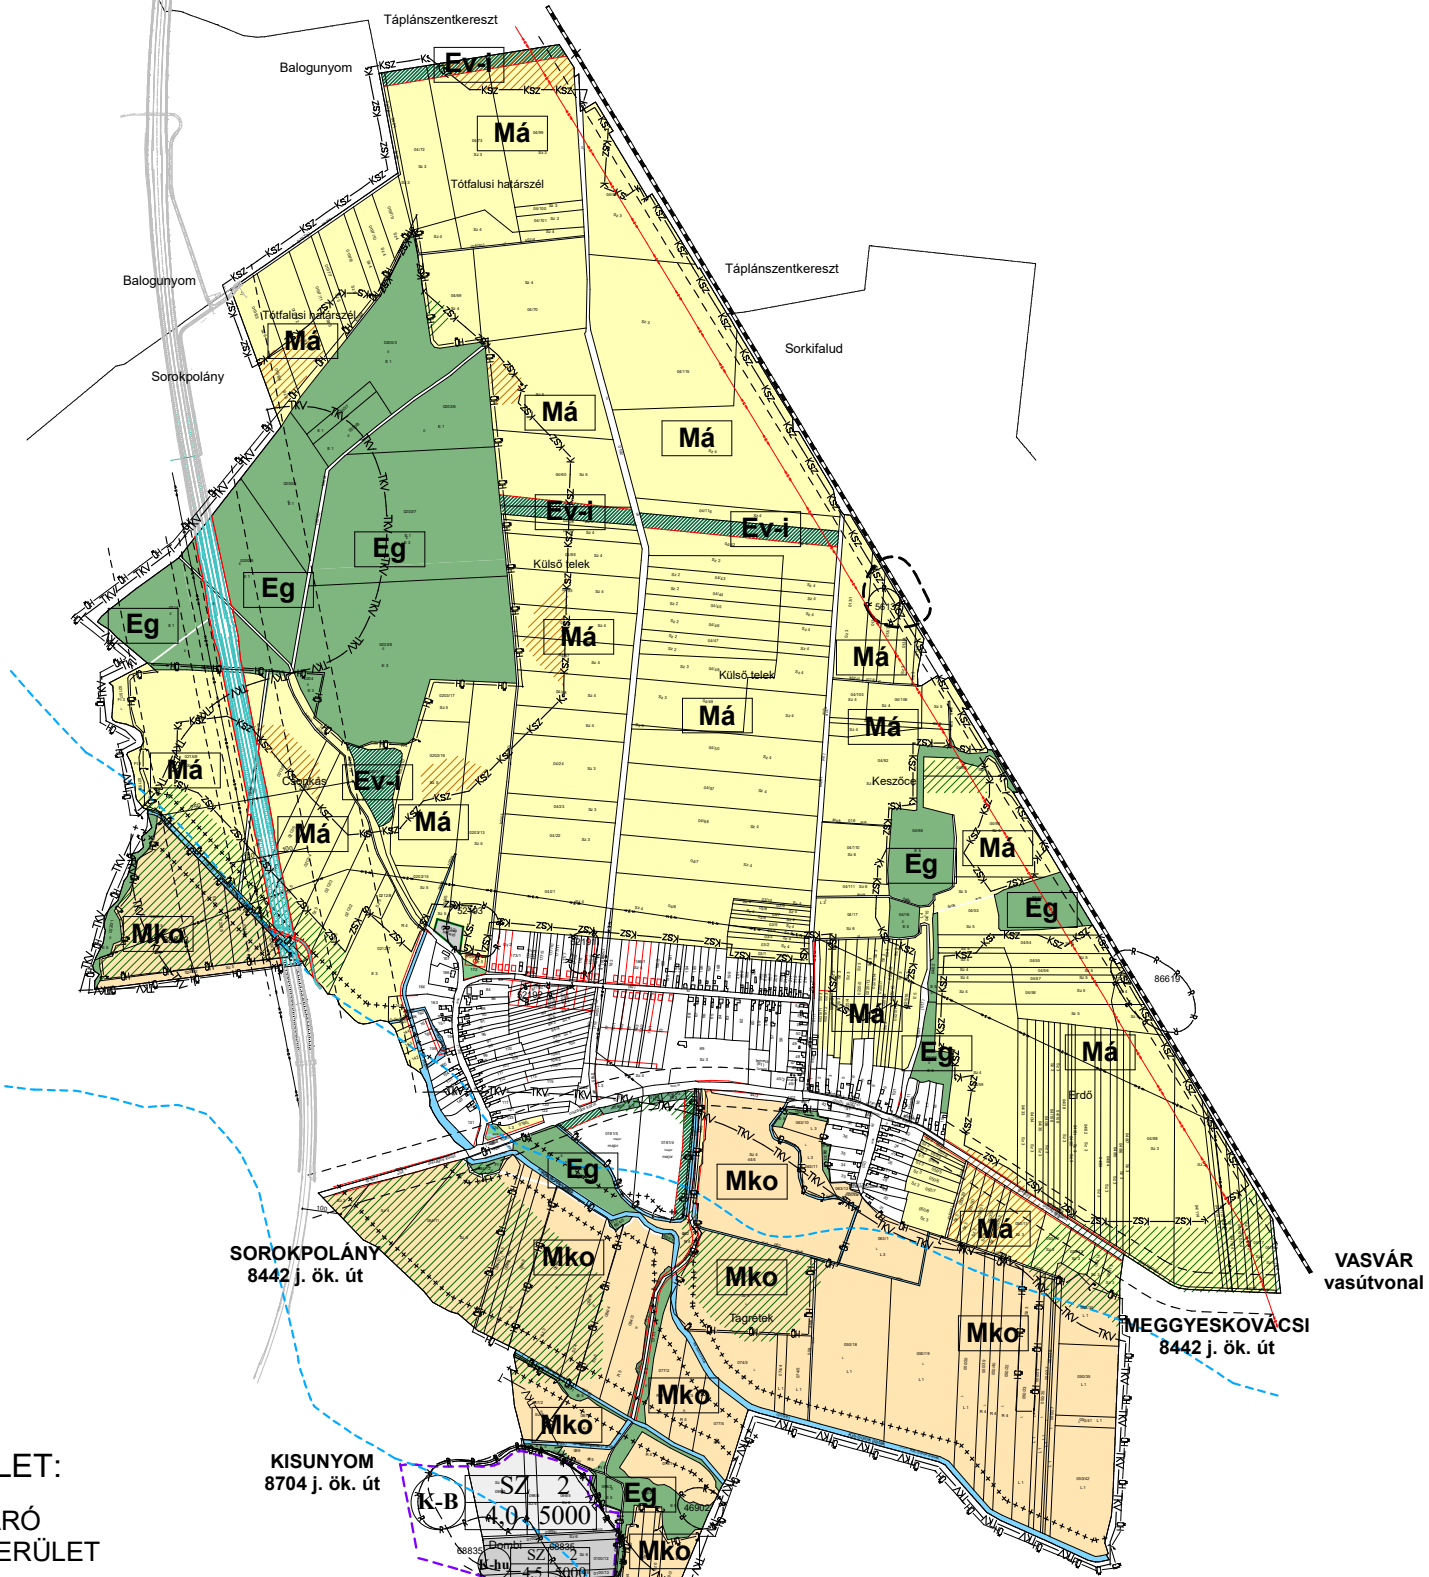

BEÉPÍTÉSRE SZÁNT TERÜLET:

Gip SZ 40 JELENTŐS ZAVARÓ HATÁSÚ IPARI TERÜLET
10,5 2500

K-hu SZ 10 KÜLÖNLEGES HULLADÉKKEZELŐ, - LERAKÓ TERÜLET
4,0 5000

K-B SZ 2 KÜLÖNLEGES BÁNYA TERÜLET
4,0 5000

BEÉPÍTÉSRE NEM SZÁNT TERÜLET:

MEZŐGAZDASÁGI TERÜLET

Má ÁLTALÁNOS MEZŐGAZDASÁGI ÖVEZET

Mko KORLÁTOZOTT FUNKCIÓJÚ MEZŐGAZDASÁGI ÖVEZET

ERDŐ TERÜLET

Ev-h TELEPÜLÉSVÉDELMI ERDŐTERÜLET

Ev-i TÁJKÉPVÉDELMI ERDŐTERÜLET

Eg GAZDASÁGI RENDELTETÉSŰ ERDŐÖVEZET

KÖZLEKEDÉSI TERÜLET

VÍZGAZDÁLKODÁSI TERÜLET

SZABÁLYOZÁSI ELEMÉK

BELTERÜLET HATÁRA

SZABÁLYOZÁSI VONAL /KÖZLEKEDÉSI TER./

ÁRVÍZI ELÖNTÉS HATÁRA 1965.

VÉDŐTÁVOLSÁG

KISUNYOM
8704 j. ök. út

SORKIKÁPOLNA
8705 j. ök. út

SOROKPOLÁNY
8705 j. ök. út

RÁBAHIDVÉG
8704 j. ök. út

EGYHÁZASHOLLÓS
8705 j. ök. út

VASVÁR
vasútvonal

MEGGYESKOVÁCSI
8442 j. ök. út

- ÖKOLÓGIAI HÁLÓZAT MAGTERÜLETÉNEK ÖVEZETE
- ÖKOLÓGIAI HÁLÓZAT ÖKOLÓGIAI FOLYOSÓJÁNAK ÖVEZETE
- KIVÁLÓ TERMŐHELYI ADOTTSÁGÚ SZÁNTÓ TERÜLET ÖVEZETE
- TÁJKÉPVÉDELMI ÖVEZET TERÜLETE (9/2019.(VI.14.) MvM rendelet)
- Jó termőhelyi adottságú szántók övezete (9/2019.(VI.14.) MvM rendelet)
- Erdőtelepítésre javasolt terület övezete (9/2019.(VI.14.) MvM rendelet)

MODULOR		TERVEZŐ ÉS MÉRNÖKI SZAKTANÁCSADÓ KFT 9700 SZOMBATHELY, SZENT FLÓRIÁN KRT. 2. TEL:94/509-244, modulor.gergye@t-online.hu	
MEGBÍZÓ:	SORKIKÁPOLNA KÖZSÉG ÖNKORMÁNYZATA		
RAJZ MEGNEVE:	SZABÁLYOZÁSI TERV KÜLTERÜLET		
FELELŐS TERVEZŐ:	GÉRGYE PÉTER	MÉRÉ TARÁNY:	M 1:20 000
	TT1 18-0204	MSZ:	035/2021.
		RSZ:	11.
		DÁTUM:	2022. MÁJ.

4. melléklet a 5/2006. (IX. 1.) önkormányzati rendelethez
A BELTERÜLETET ÉS ITT NEM SZABÁLYOZOTT TERÜLETEKET LÁSD. 10. SZABÁLYOZÁSI TERVLAPON!