







SZABÁLYOZÁSI ELEMÉK

-  BELTERÜLET HATÁRA
-  SZABÁLYOZÁSI VONAL /KÖZLEKEDÉSI TER./
-  TERÜLETFELHASZNÁLÁSI EGYSÉG HATÁRA /HA AZ NEM SZABÁLYOZÁSI VONAL/
-  VÉDŐTÁVOLSÁG
-  TERMÉSZETVÉDELMI, VÍZVÉDELMI ZÓNA HATÁRA
-  ÁRVÍZI ELÖNTÉS HATÁRA (1965)

BEÉPÍTÉSRE SZÁNT TERÜLET:

GAZDASÁGI TERÜLET

-  SZ 40 / 7,5 2500 sztt: 1,5 IPARI GAZDASÁGI TERÜLET

KÜLÖNLEGES TERÜLET

-  SZ 5 / 4,0 5000 sztt: 0,5 BÁNYA TERÜLET

BEÉPÍTÉSRE NEM SZÁNT TERÜLET:

MEZŐGAZDASÁGI TERÜLET

-  ÁLTALÁNOS MEZŐGAZDASÁGI ÖVEZET




MEZŐGAZDASÁGI KORLÁTOZOTT HASZNÁLATÚ TERÜLET

-  VÉDENDŐ MEZŐGAZDASÁGI TERÜLET

ERDŐ TERÜLET


-  GAZDASÁGI RENDELTETÉSŰ ERDŐÖVEZET

VÉDŐ ERDŐ TERÜLET

-  TELEPÜLÉSVÉDELMI ERDŐ
-  TÁJKÉPVÉDELMI ERDŐ
-  VÉDENDŐ ERDŐ

-  KÖZLEKEDÉSI ÉS KÖZMŰ TERÜLET

-  VÍZGAZDÁLKODÁSI TERÜLET

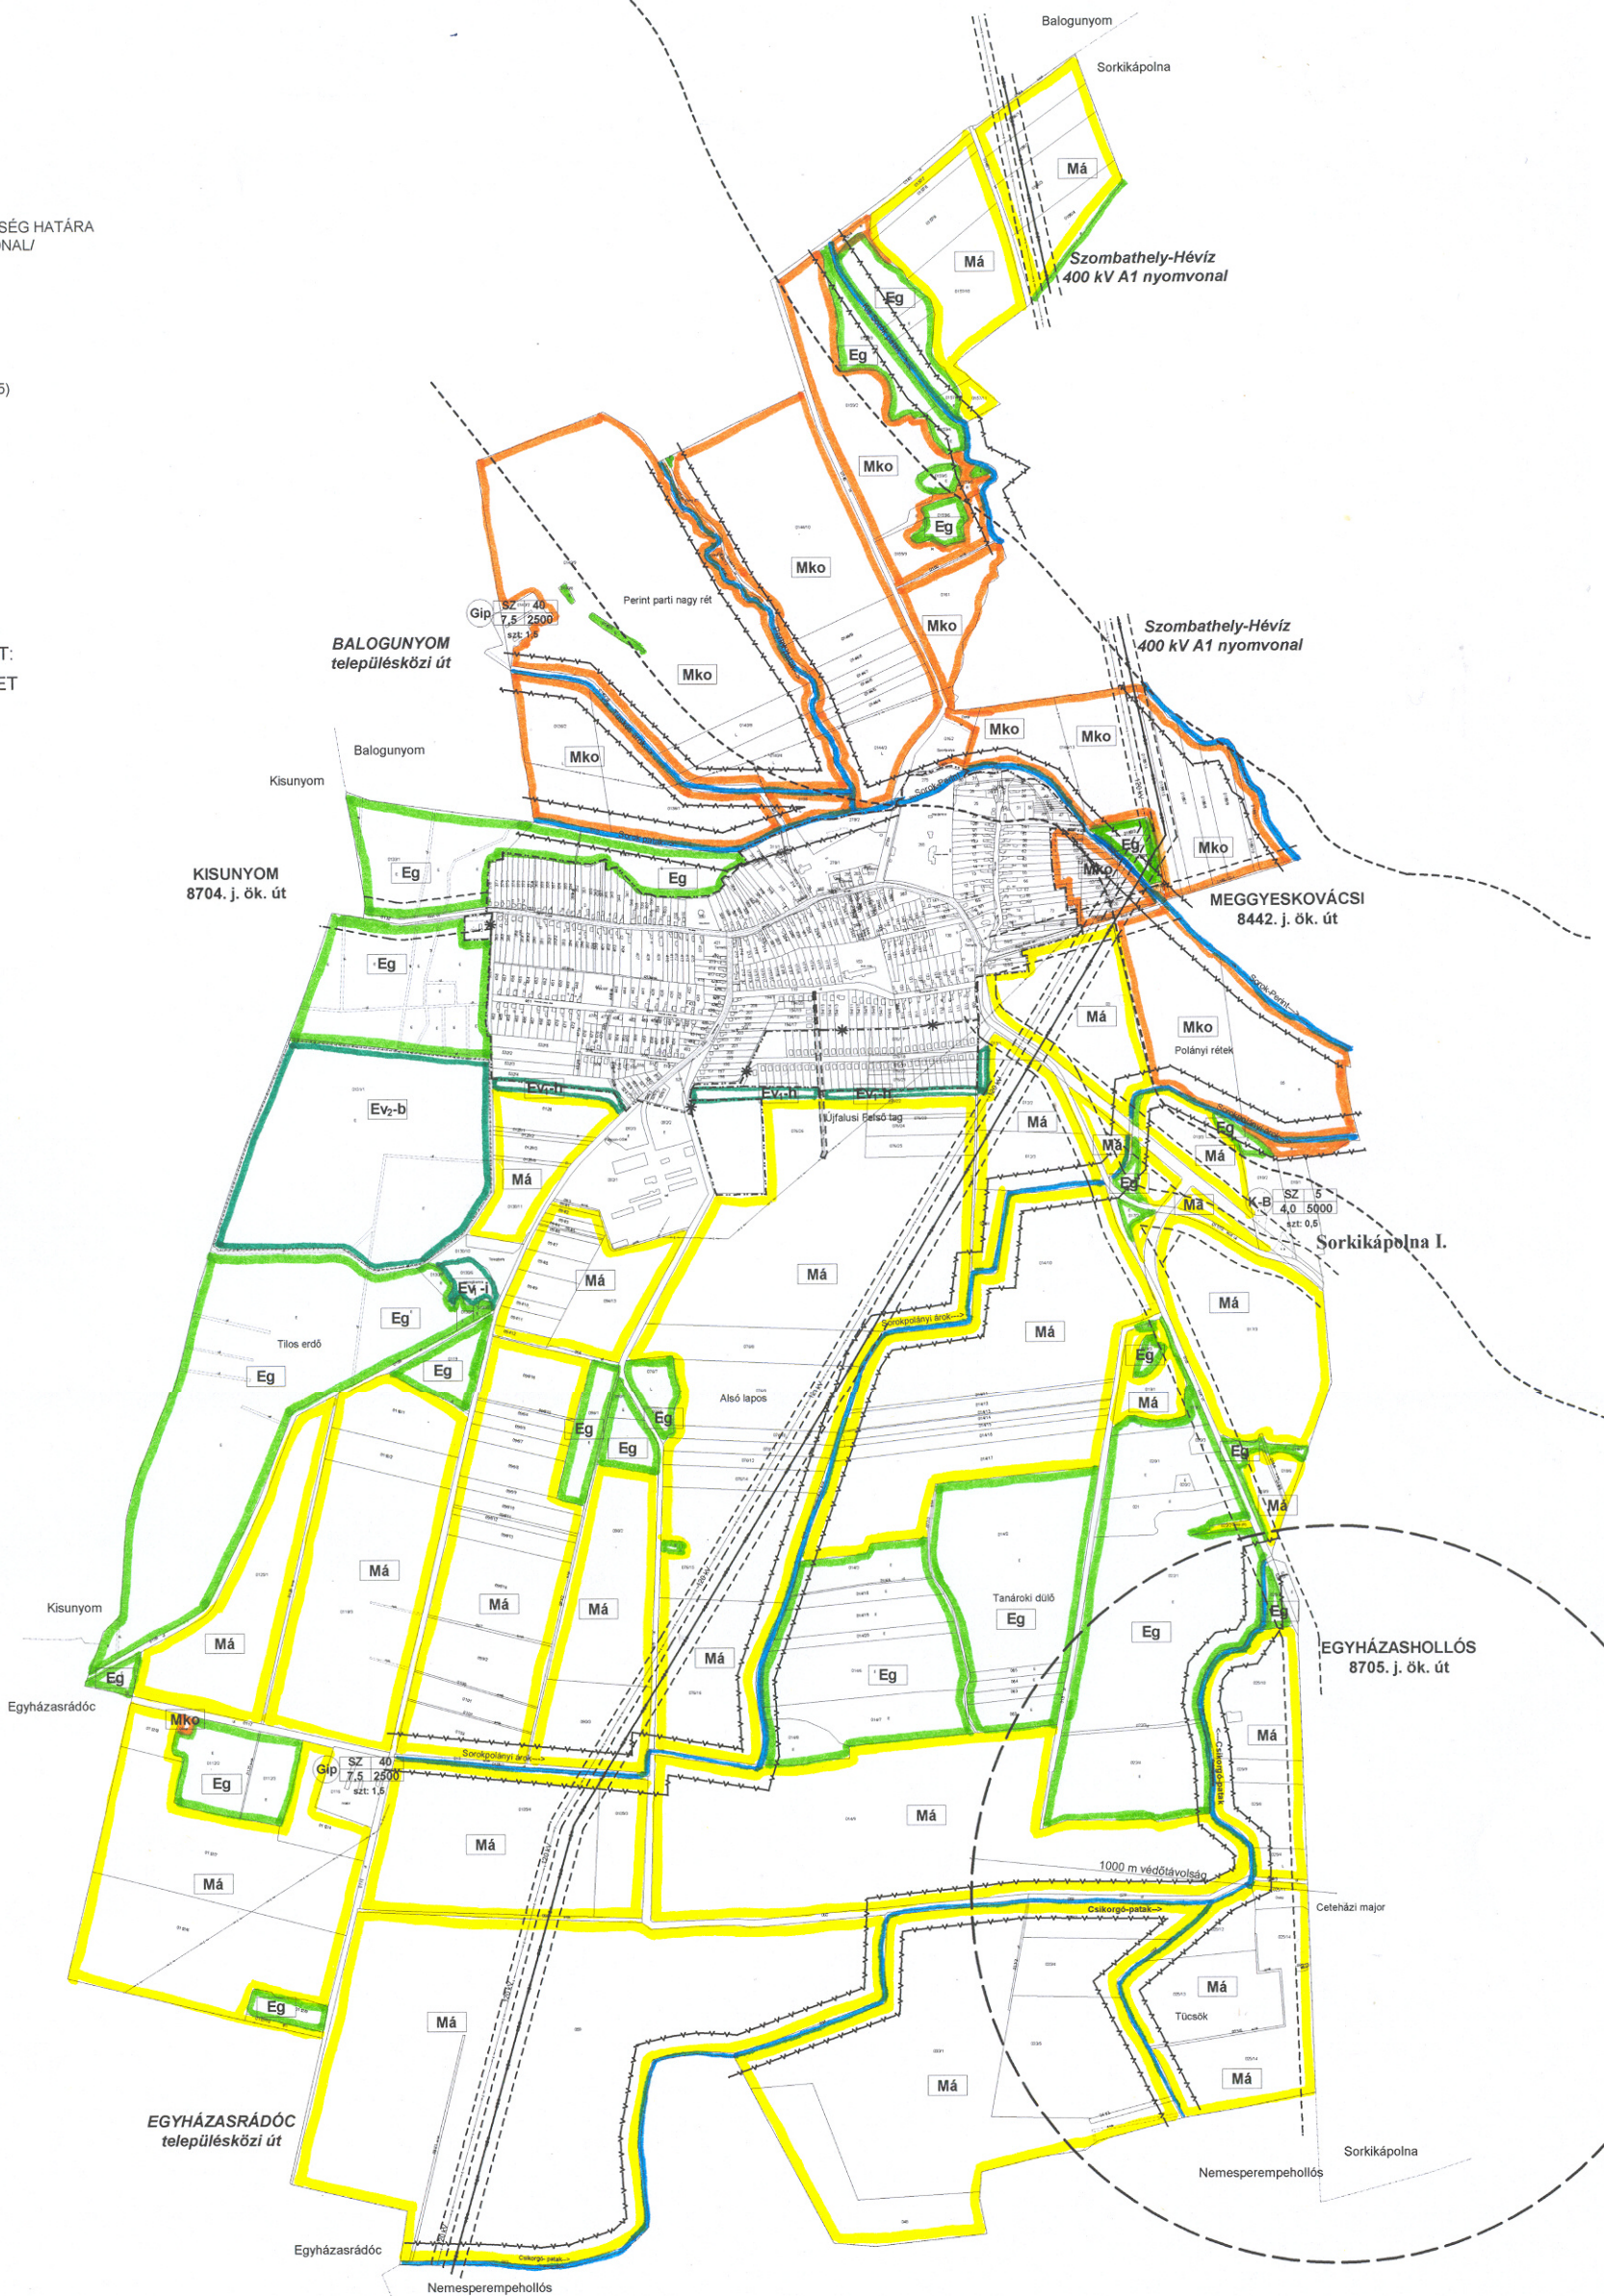

A BELTERÜLETET ÉS ITT NEM SZABÁLYOZOTT TERÜLETEKET LÁSD. 10. SZABÁLYOZÁSI TERVLAPON!

Készült az állami alapadatok felhasználásával.

MODULOR		TERVEZŐ ÉS MÉRNÖKI SZAKTANÁCSADÓ KFT 9700 SZOMBATHELY, SZENT FLÓRIÁN KRT. 2. TEL: 94/509-244	
MEGBÍZÓ: SOROKPÓLÁNY KÖZSÉG ÖNKORMÁNYZATA			
SZABÁLYOZÁSI TERV KÜLTERÜLET			
FELELŐS TERVEZŐ: GERŐCSE PÉTER	TT1 18-028495	MÉRLETARÁNY: M 1:20 000	
TERVEZŐ MUNKATÁRS: LUCVÁN NORBERT		MSZ: 022/02.	RSZ: 11.
		DÁTUM: 2007.	